

Oggetto	Ristrutturazione e risanamento energetico del Centro Professionale e Sociale CPS (3a fase)			Oggetto N°	E4127	File N°	005	Piano N°	05.1
Nome Piano	Domanda di Costruzione Progetto - Piano canalizzazioni			Mappe	32		Variante -		
Nome File	E4127_A1_ZZ_SIT_00_100_005_33_1.dwg	Formato		Settore		Scala	1:100	Data	03.07.2019
Disegnato	GP	Data	03.07.2019	Approvato	JS	Data	03.07.2019	Modifica -	

Nome Studio: _____ Logo Studio: _____

Studio di Architettura e Direzione Lavori

Arch. José Stefanini - REG-OTIA-DL SUPSI 6513 M.te Carasso - 6535 Roveredo
 T. +41(0)91 827 44 17 stefanini.archi@gmail.com


JS

Legenda

	Parti non soggette ad intervento	Dipartimento Finanze ed Economia Divisione delle Risorse Sezione della Logistica	Dipartimento Sanità e Società Divisione azione sociale e famiglia Centro Professionale e Sociale
	Demolizioni	ISTANTE:	
	Nuove costruzioni	PROPRIETARIO:	
	Acque luride esistenti	Dipartimento Finanze ed Economia Divisione delle Risorse Sezione della Logistica	
	Acque meteoriche esistenti	PROGETTISTA:	

Arch. José Stefanini
6513 M.te Carasso - 6535 Roveredo

N°	Dis.	Data	Correzioni
n	tt	nn-nn-nnnn	descrizione modifica

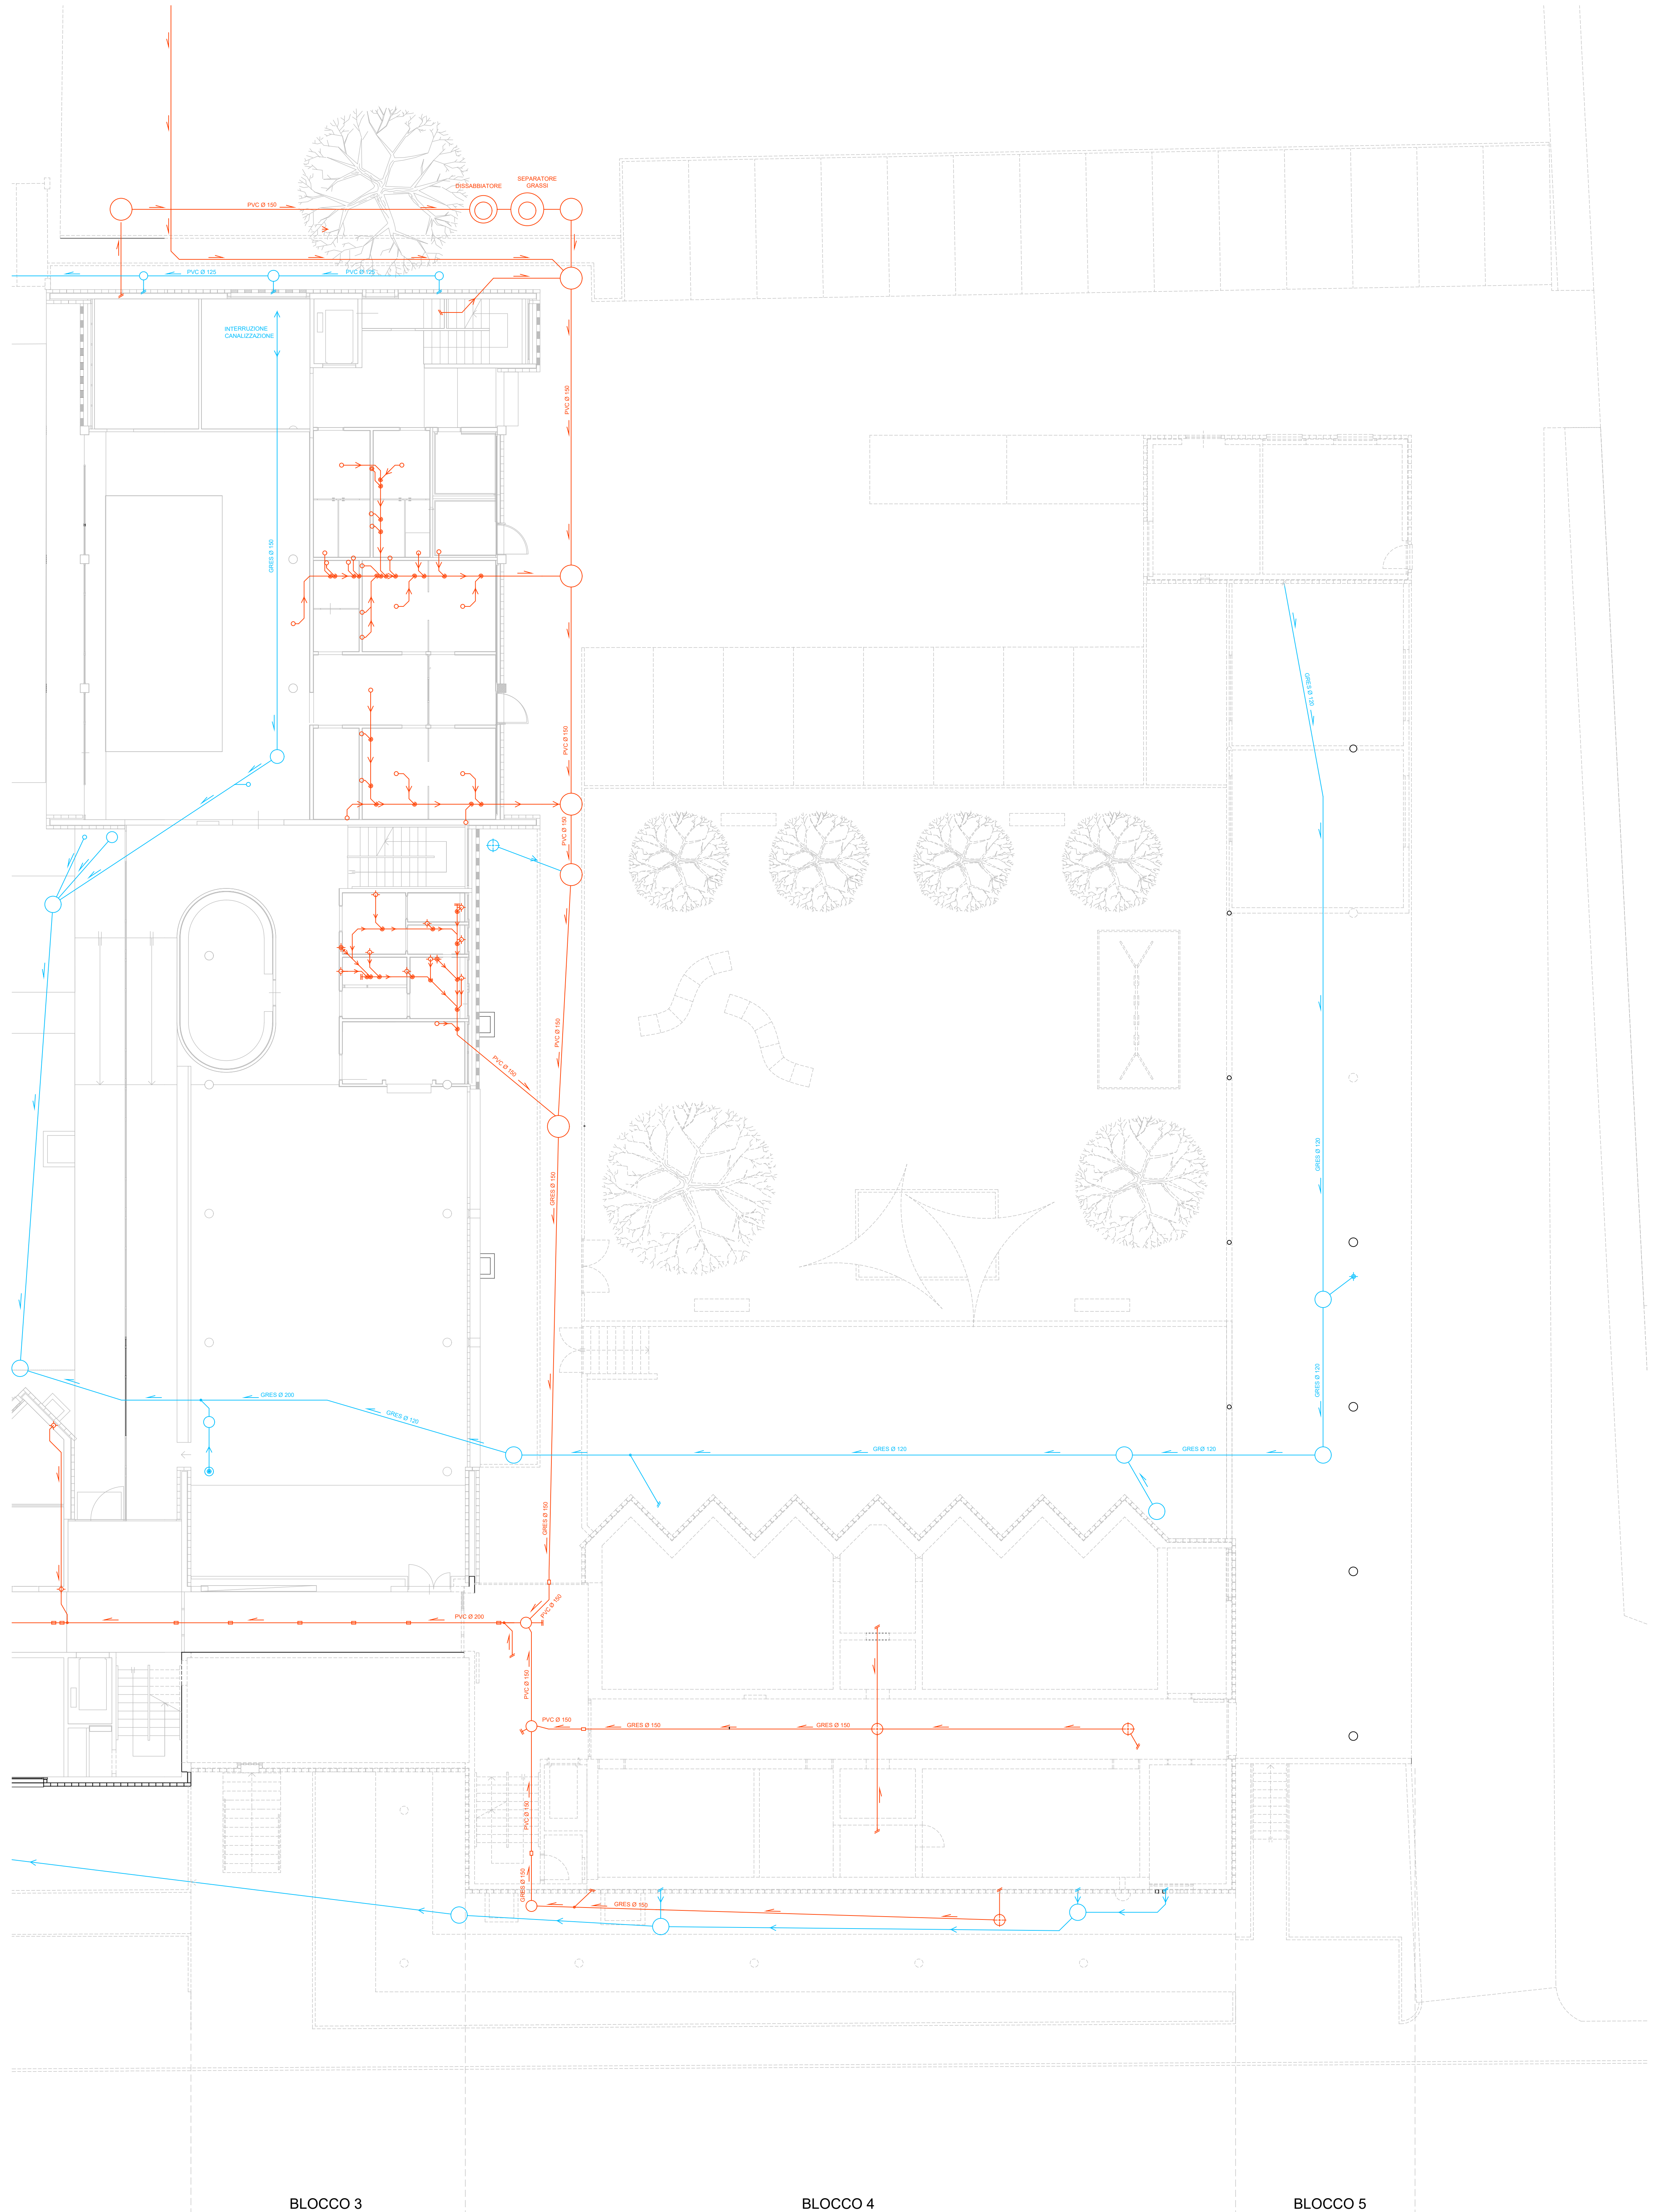

BLOCCO 3

BLOCCO 4

BLOCCO 5