


Piano Interrato

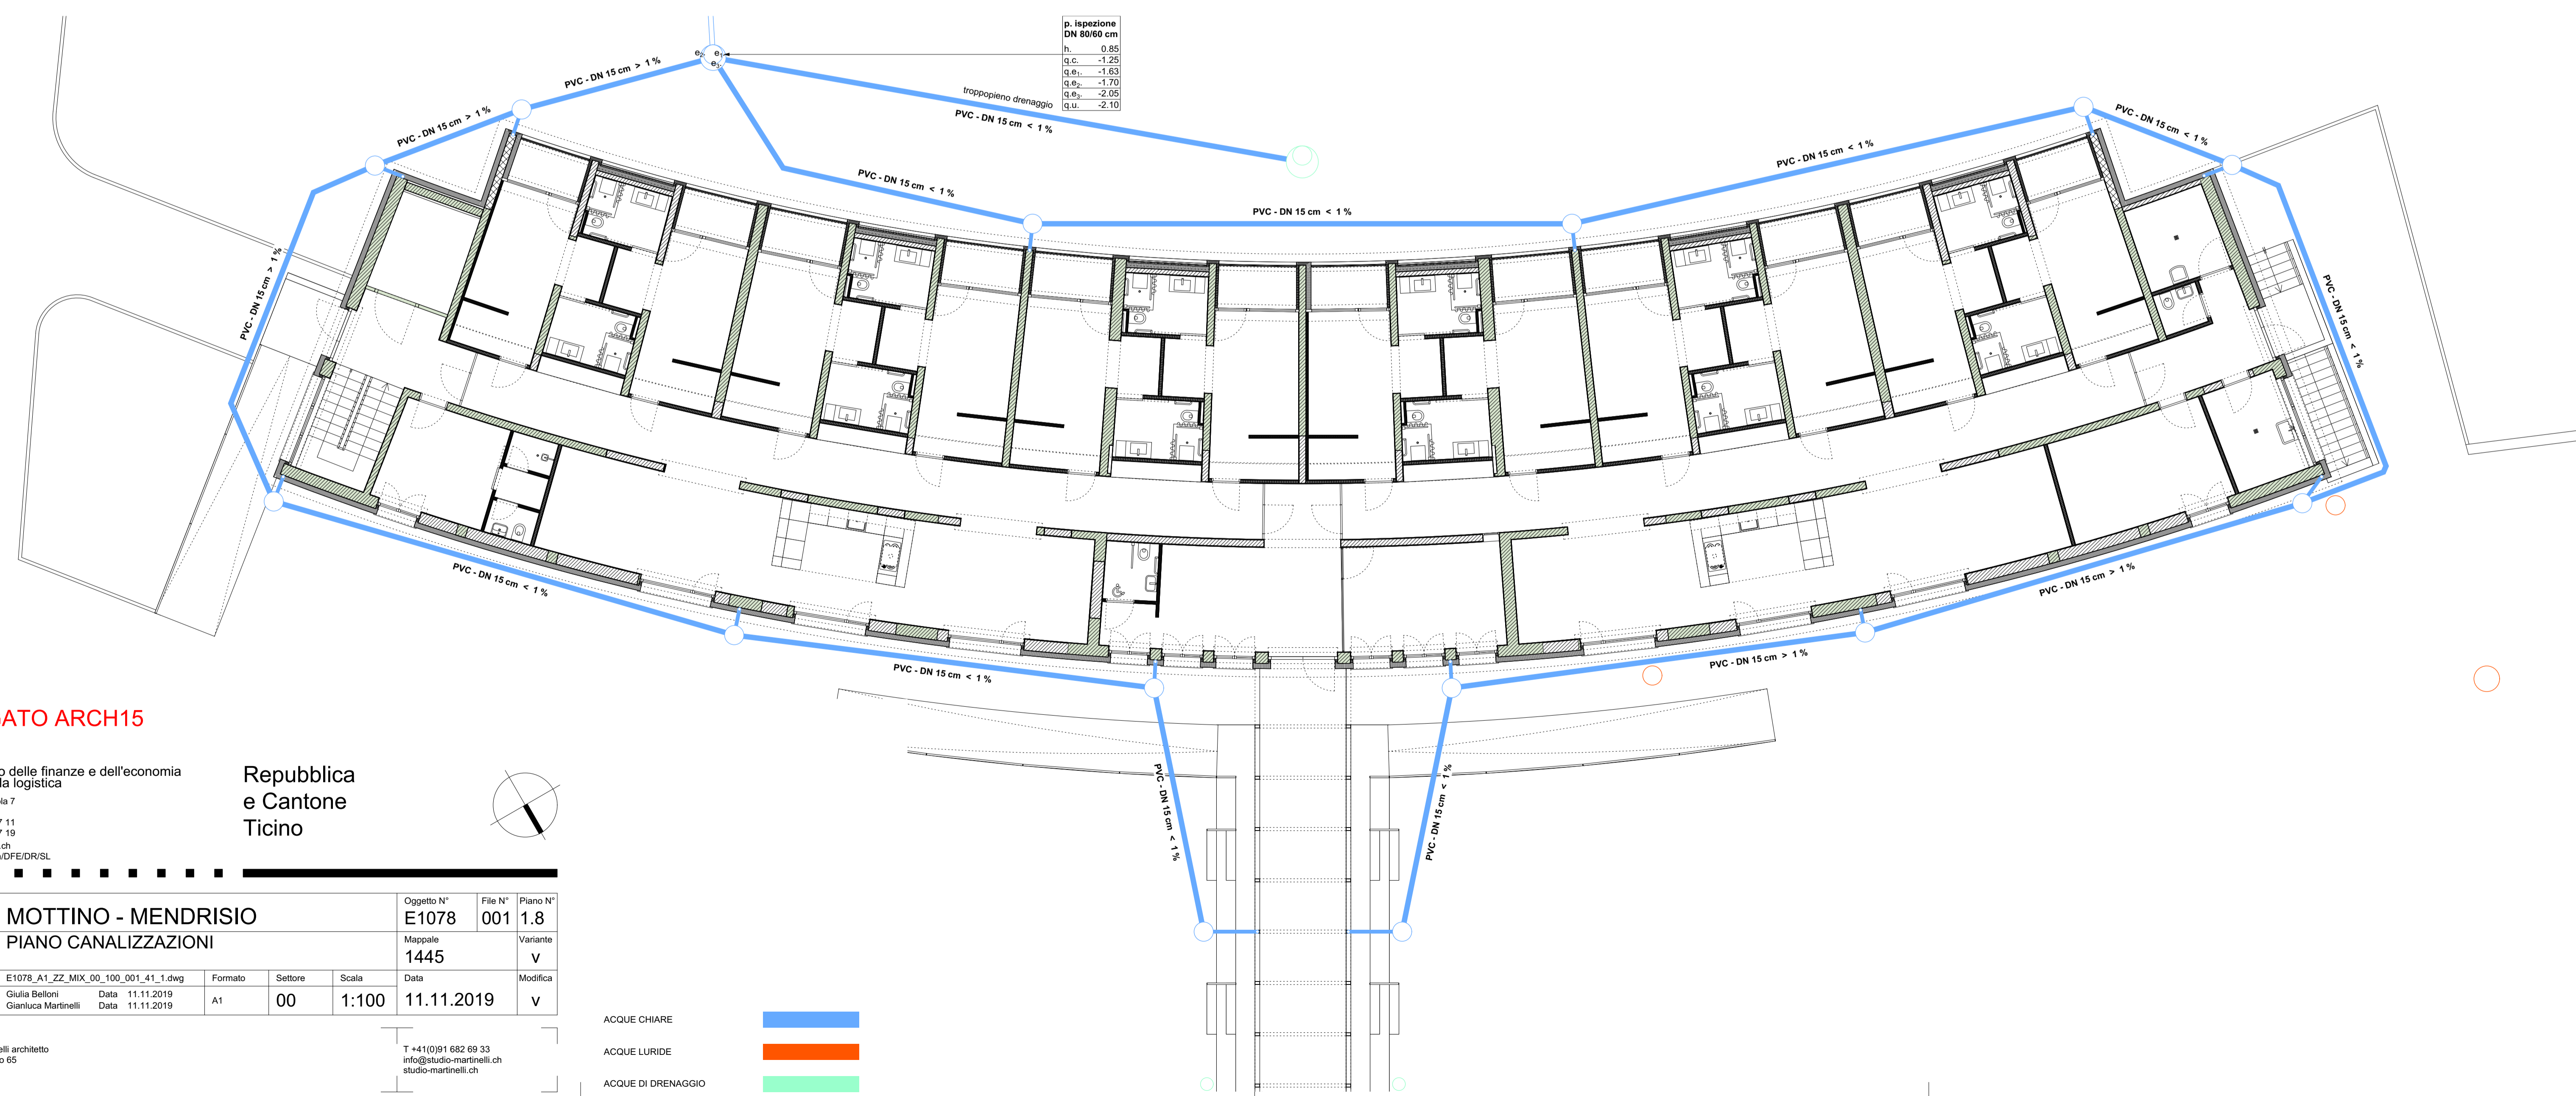


Piano Terra

ALLEGATO ARCH15

Dipartimento delle finanze e dell'economia
 Sezione della logistica
 Via del Carmagnola 7
 6500 Bellinzona
 t +41 (0)91 814 77 11
 f +41 (0)91 814 77 19
 e-mail : dfe-sl@ti.ch
 web : www.ti.ch/DFE/DRSL

Repubblica
 e Cantone
 Ticino

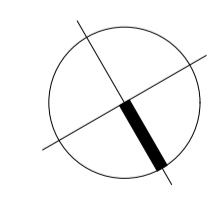

Oggetto	MOTTINO - MENDRISIO				Oggetto N°	File N°	Piano N°
					E1078	001	1.8
Nome Piano	PIANO CANALIZZAZIONI				Mappale	Variante	
					1445	V	
Nome File	E1078_A1_ZZ_MIX_00_100_001_41_1.dwg	Formato	Settore	Scala	Data	Modifica	
Disegnato	Giulia Belloni	Data	11.11.2019				
Approvato	Gianluca Martinelli	Data	11.11.2019	A1	00	1:100	11.11.2019
							V

Gianluca Martinelli architetto
 Via San Gottardo 65
 6826 Balerna

T +41(0)91 682 69 33
 info@studio-martinelli.ch
 studio-martinelli.ch

- ACQUE CHIARE █
- ACQUE LURIDE █
- ACQUE DI DRENAGGIO █