


Oggetto	OFFICINA PROVVISORIA - BELLINZONA PROGETTO DEFINITIVO - BOZZA	Oggetto N°	T4041	File N°	001	Piano N°	001
Nome Piano	PIANTA PIANO TERRA INSTALLAZIONI	Mappale	4617				
Nome File	6731 - Progetto definitivo	Formato		Settore		Scala	
Disegnato	KG	Data	28.02.2020				
Approvato		Data					28.02.2020

Nome Studio

Logo Studio




Ingegneria per l'involucro
 e la tecnica dell'edificio

ERISEL SA
 Via Mirasole 8
 6500 Bellinzona
 t +41 (0)91 826 36 63
 f +41 (0)91 826 34 89
 e-mail : info@erisel.ch
 web : www.erisel.ch

N°	Dis.	Data	Correzioni
00	KG	28.02.2020	Prima emissione
01	KG	10.03.2020	Piani per appalto carpentiere

N°	Dis.	Data	Correzioni

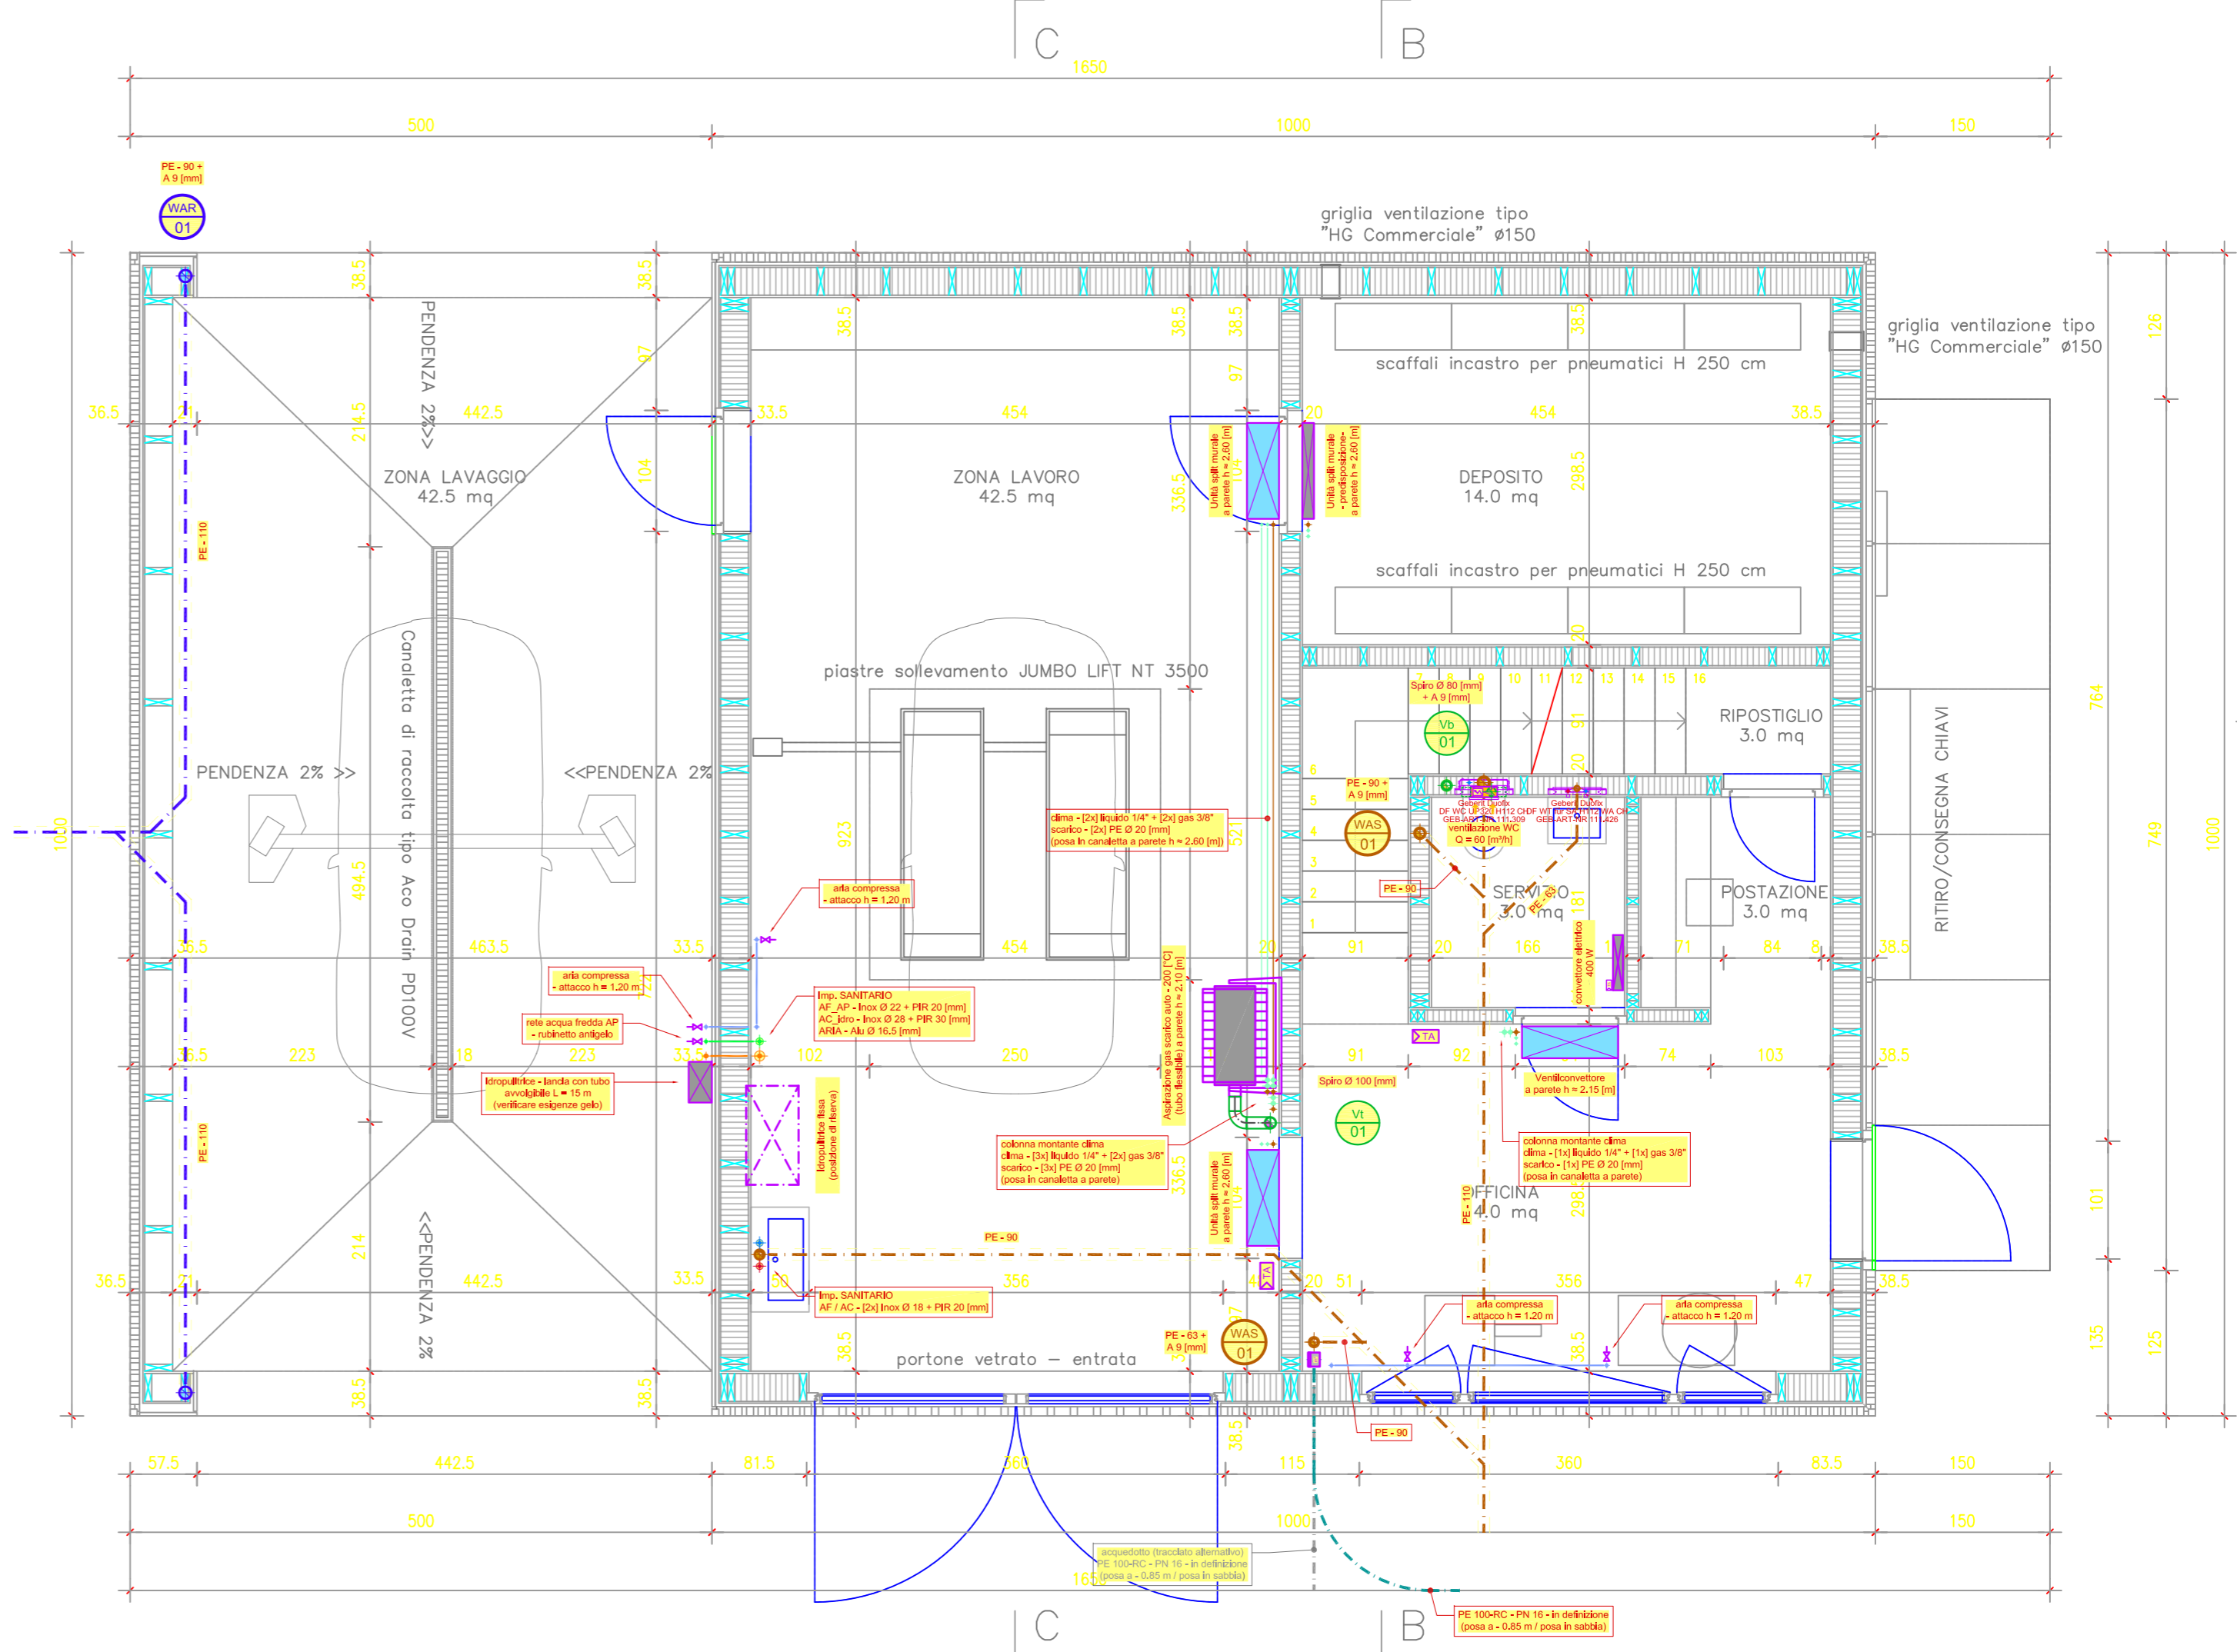

Oggetto	OFFICINA PROVVISORIA - BELLINZONA PROGETTO DEFINITIVO - BOZZA				Oggetto N°	T4041	File N°	002	Piano N°	001
Nome Piano	PIANTA PIANO MEZZANINO INSTALLAZIONI				Mappale	4617				
Nome File	6731 - Progetto definitivo	Formato	Settore	Scala	Data					
Disegnato	KG	Data	28.02.2020	630x297mm	00	1:50	28.02.2020			
Approvato		Data								

Nome Studio

Logo Studio




Ingegneria per l'involucro
 e la tecnica dell'edificio

ERISEL SA
 Via Mirasole 8
 6500 Bellinzona
 t +41 (0)91 826 36 63
 f +41 (0)91 826 34 89
 e-mail : info@erisel.ch
 web : www.erisel.ch

N°	Dis.	Data	Correzioni
00	KG	28.02.2020	Prima emissione
01	KG	10.03.2020	Piani per appalto carpentiere

N°	Dis.	Data	Correzioni

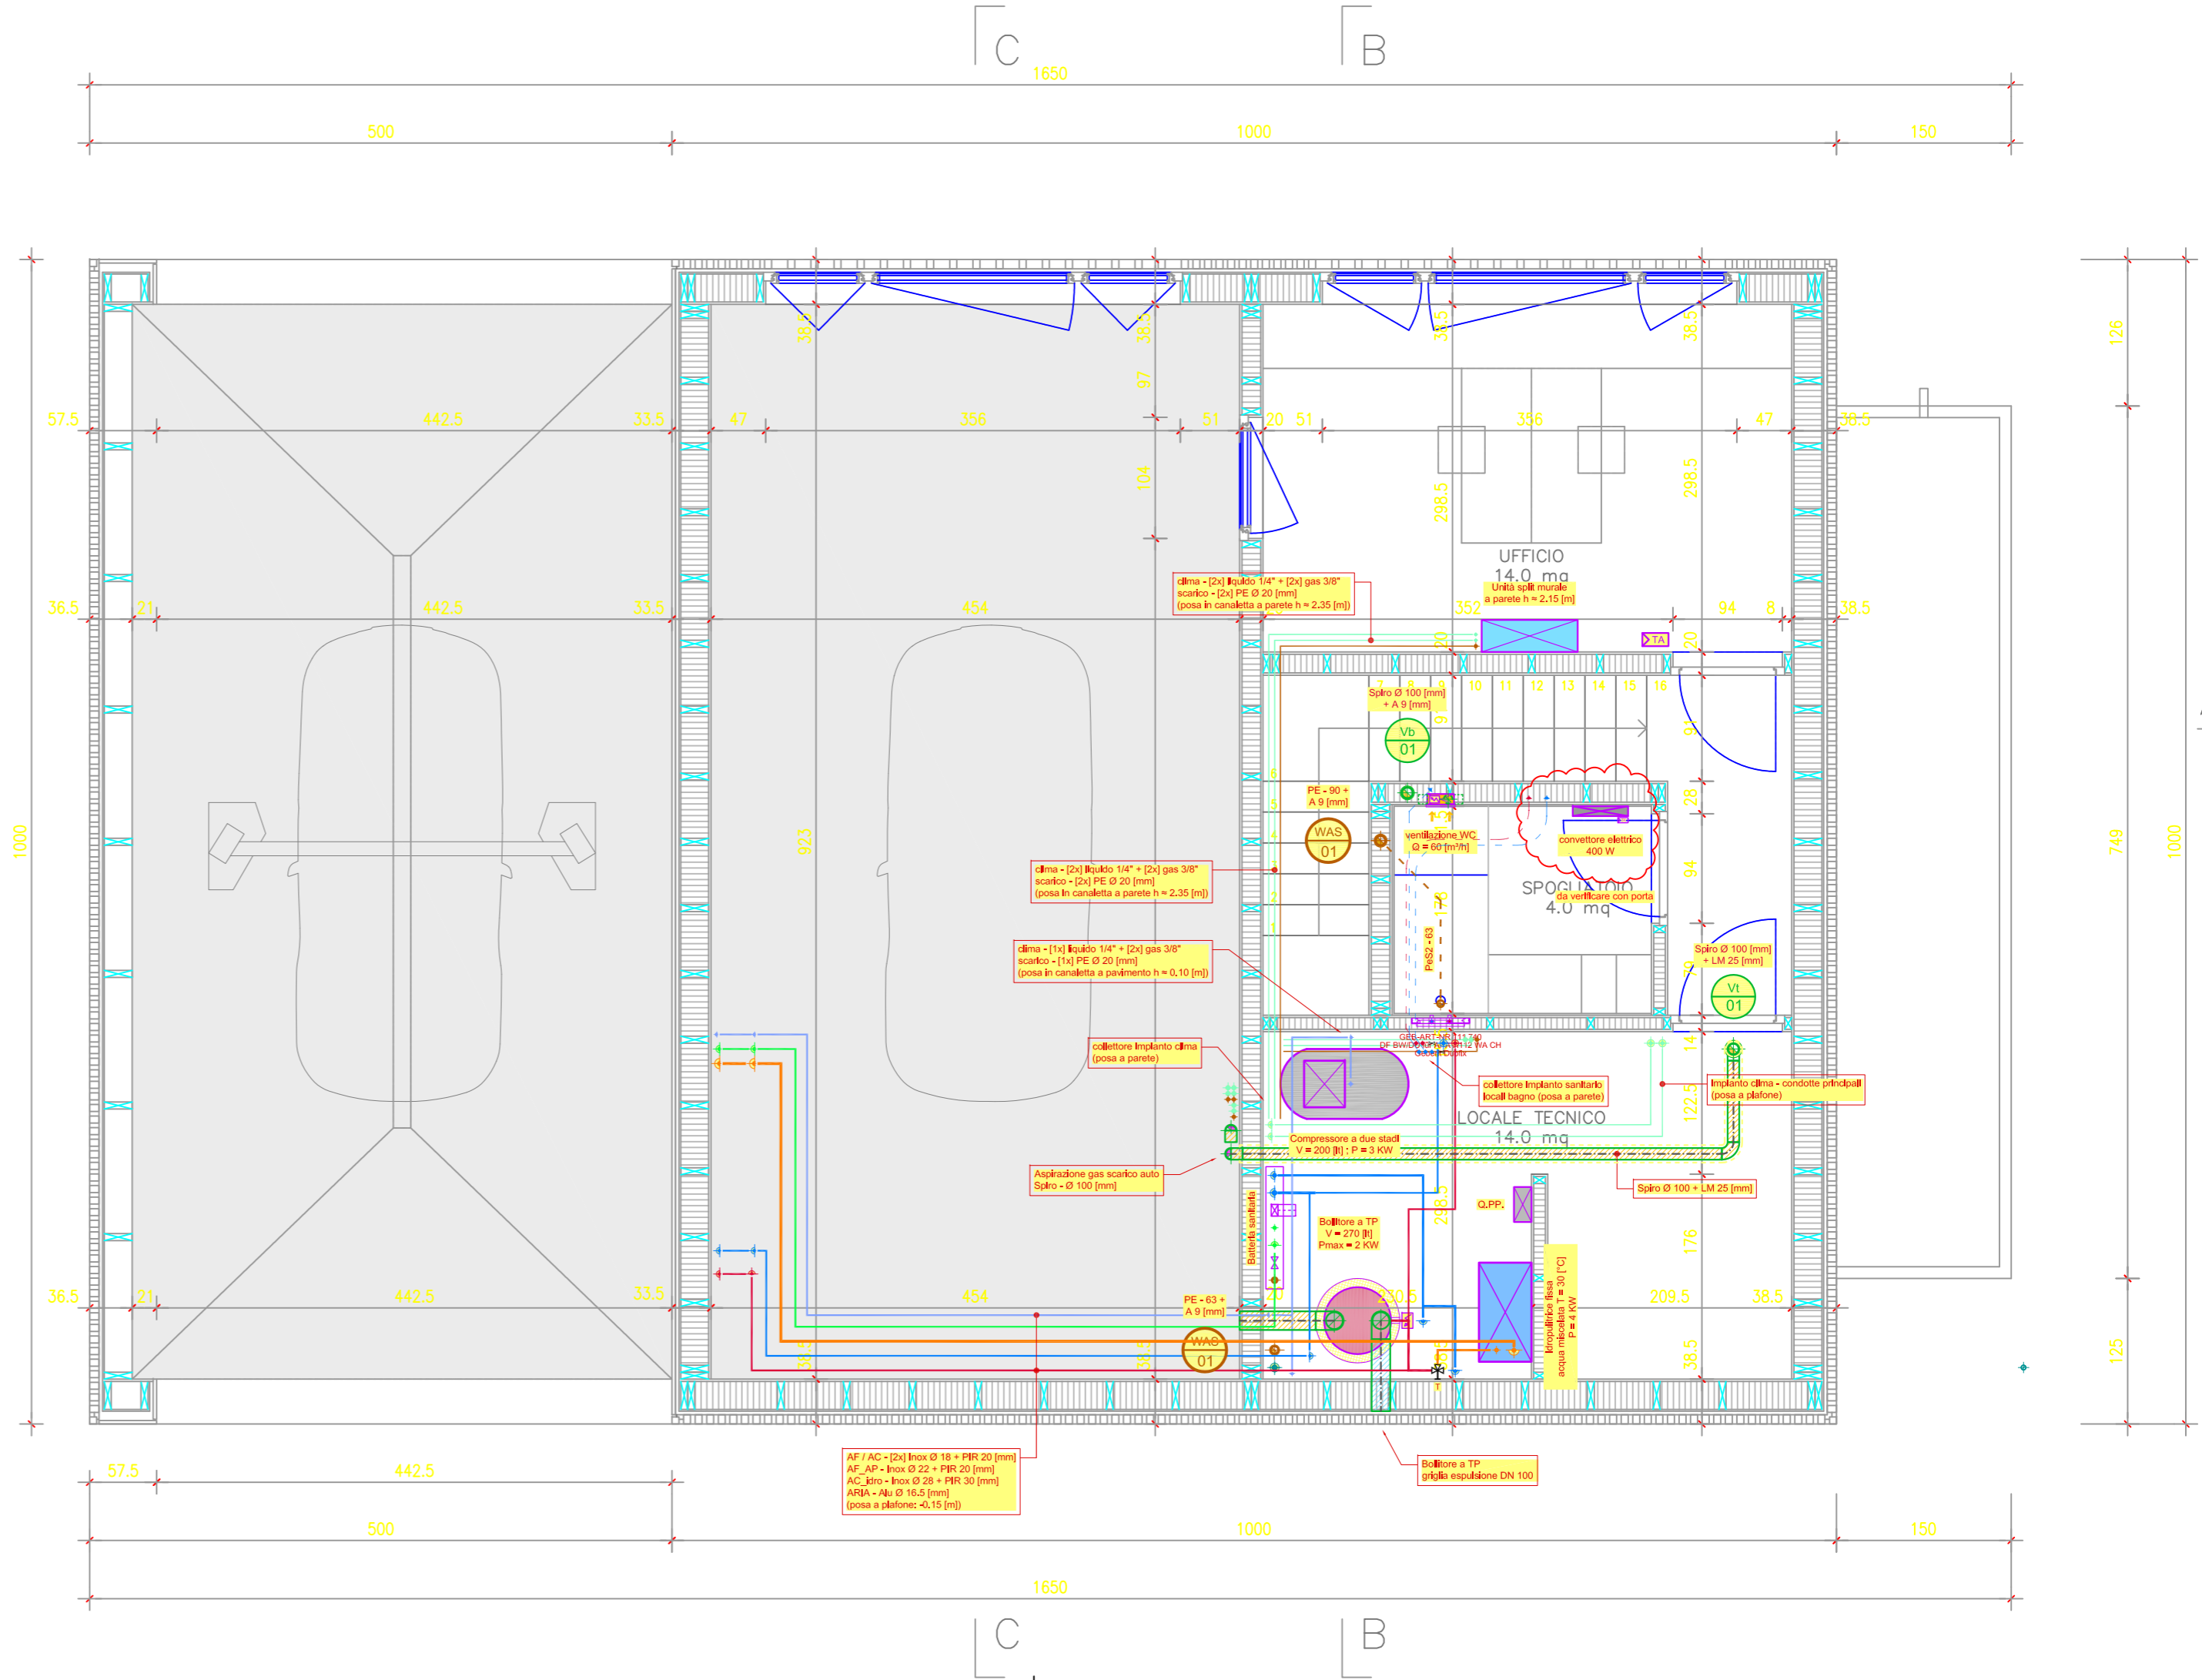

Oggetto	OFFICINA PROVVISORIA - BELLINZONA PROGETTO DEFINITIVO - BOZZA				Oggetto N°	T4041	File N°	003	Piano N°	001
Nome Piano	PIANTA PIANO TETTO INSTALLAZIONI				Mappale	4617				
Nome File	6731 - Progetto definitivo	Formato	Settore	Scala	Data					
Disegnato	KG	Data	28.02.2020	630x297mm	00	1:50	28.02.2020			
Approvato		Data								

Nome Studio

Logo Studio



ERISEL SA
Via Mirasole 8
6500 Bellinzona
t +41 (0)91 826 36 63
f +41 (0)91 826 34 89
e-mail : info@erisel.ch
web : www.erisel.ch

N°	Dis.	Data	Correzioni
00	KG	28.02.2020	Prima emissione
01	KG	10.03.2020	Piani per appalto carpentiere

N°	Dis.	Data	Correzioni

