
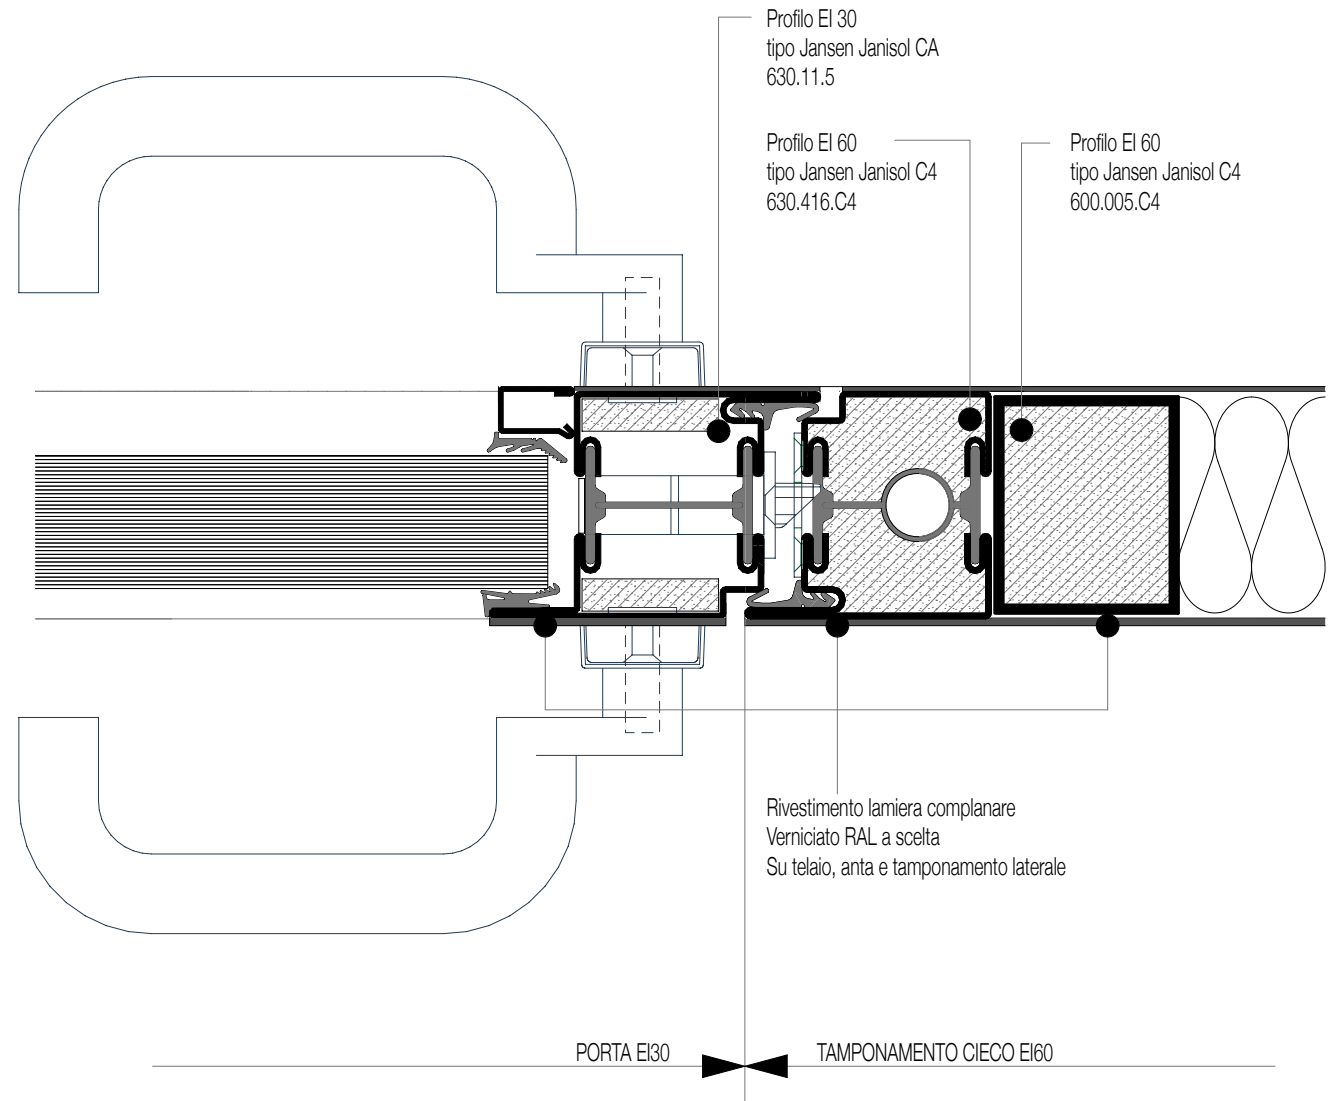
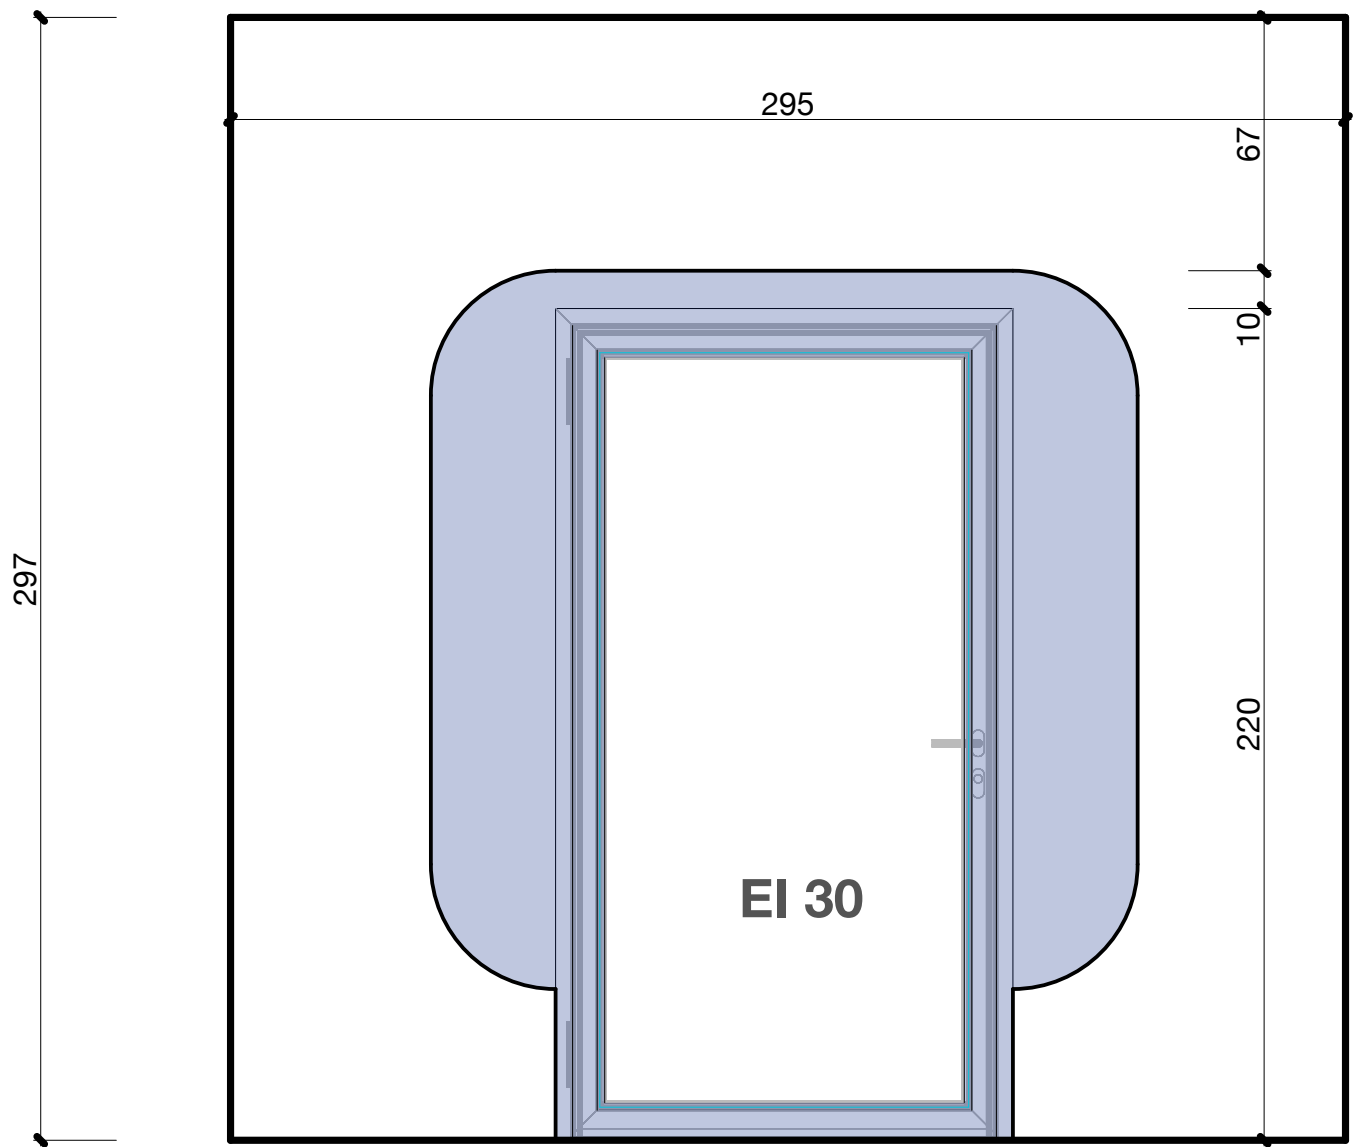


T8

1 pz.

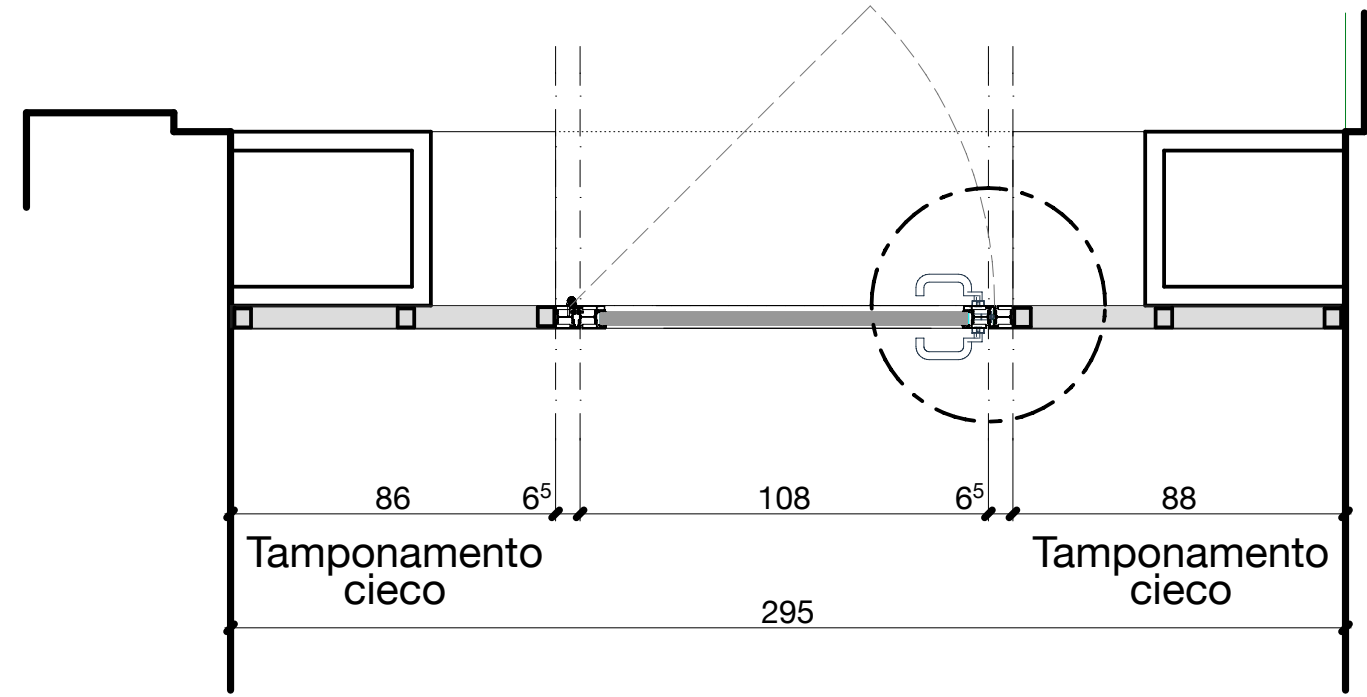

ValleggiaPanzera e Associati sagl architettura architettura d'interni design	Via Trevano 76 - 6900 Lugano +41 (0)1 972 21 49 +41 (0)1 972 64 55 vpa@architettvpa.ch www.architettvpa.ch	PGL Palazzo di Giustizia Via Pretorio 6900 Lugano 272 OPERE DA METALCOSTRUTTORE Porte in METALLO e Vetro	ESISTENTE Muratura in Sico	SCALA 1:50 1:50	PIANI APPALTO
	028-19-235 mapp. 339	PORTA TIPO 8	T8	T8	T8