

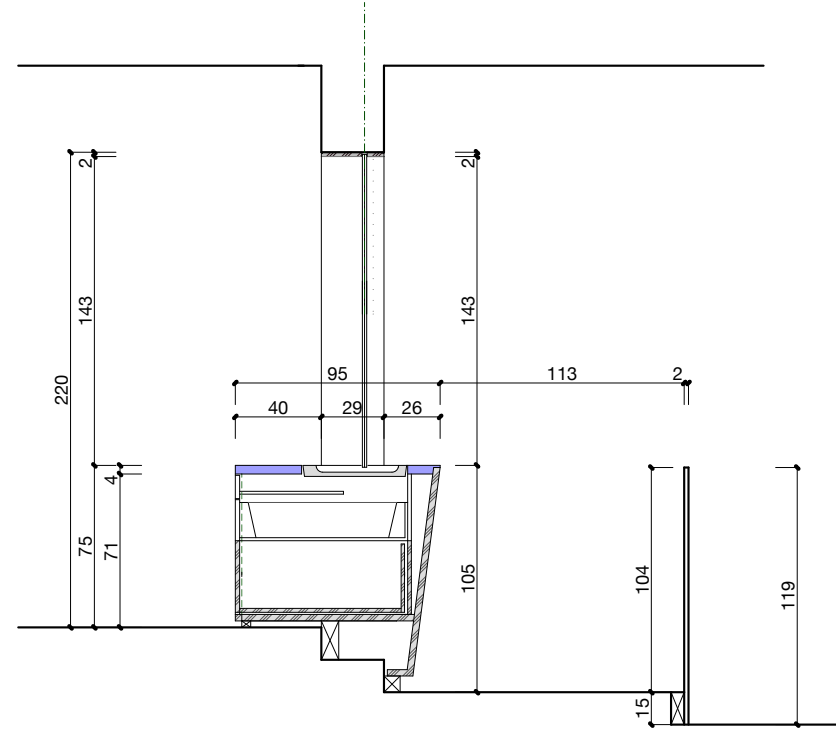
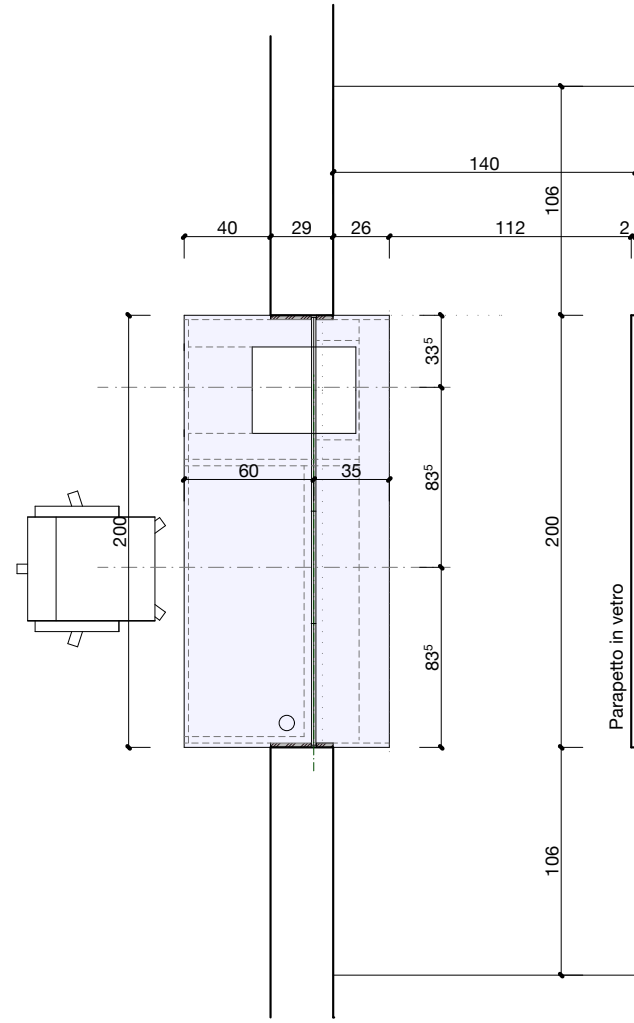
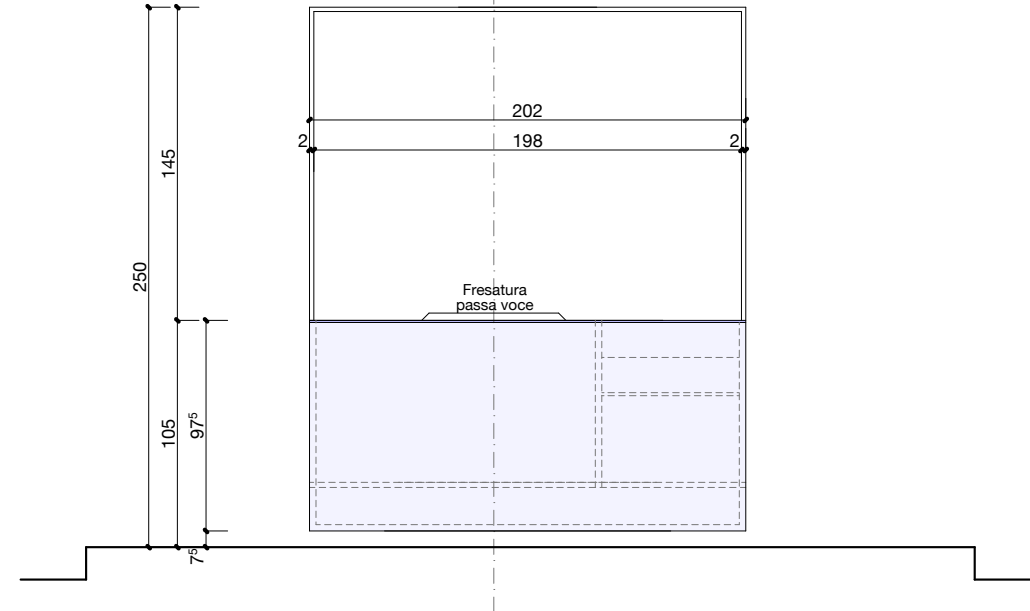
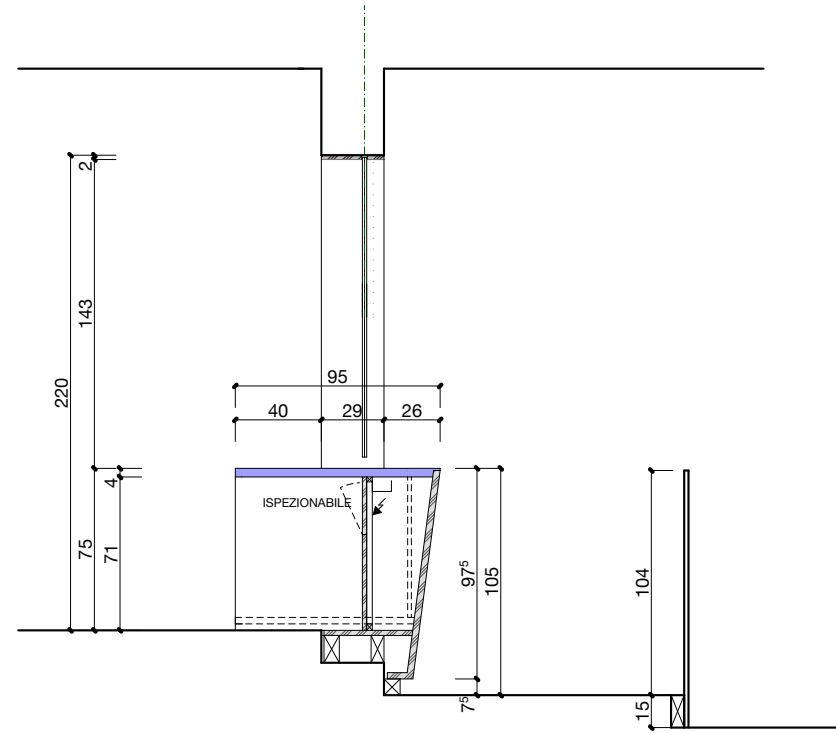


273 FALEGNAME
RICEZIONE - Blocco A
PIANO TERRENO

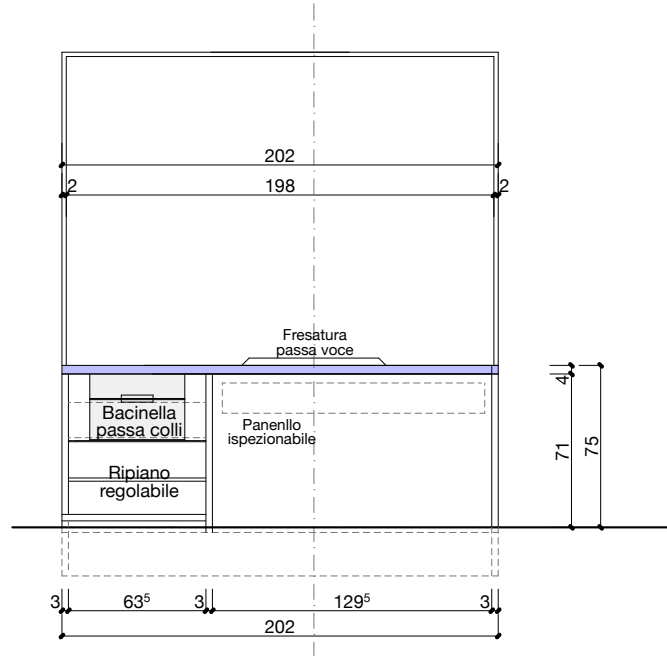

273 FALEGNAME
ARMADIO Custodia oggetti - Blocco A
PIANO TERRENO

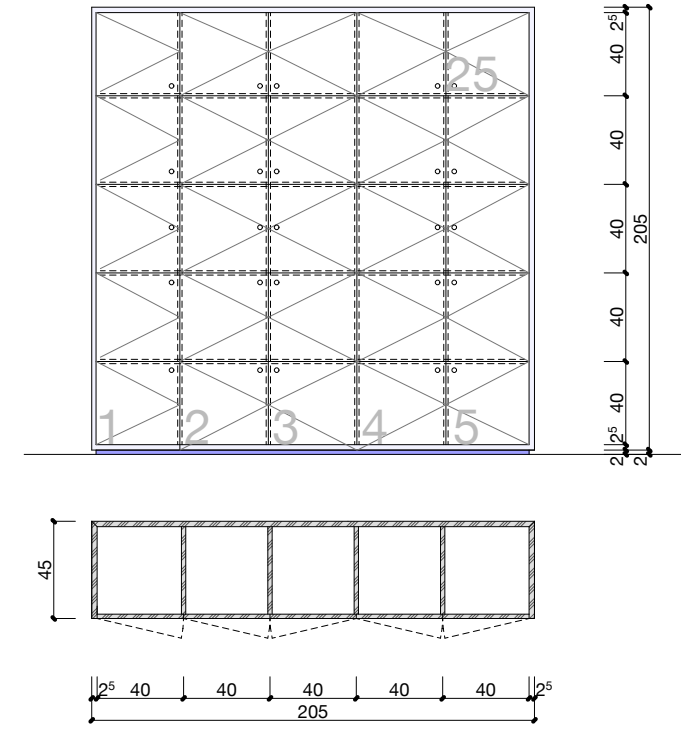

<p>ValeggiaPanzerà e Associati sagl architettura architettura d'interni design</p>	<p>Via Tirvano 76 - 6900 Lugano tel. +41 (0)1 972 21 49 fax. +41 (0)1 972 64 55 e-mail vpa@architettivpa.ch web www.architettivpa.ch</p>	<p>PGL Palazzo di Giustizia Via Pretorio 6900 Lugano</p>	<p>SCALA 1:20 1:2</p>	<p>LEGNO</p>	028-19-412
					<p>mapp. 339</p>
<p>Architetti Reggi dia vsi asai</p>	<p>273 FALEGNAME RICEZIONE Blocco A</p>	<p>RICEZIONE Blocco A</p>	<p>PIANI APPALTO</p>	<p>PIANI APPALTO</p>	Arredamento
					<p>Arredamento</p>