

Oggetto	ISTITUTO AGRARIO CANTONALE, MEZZANA - COLDRERIO MENSA, SALA MULTIUSO	Oggetto N°	File N°	Piano N°
Nome Piano	PIANO ESECUTIVO PIANTA PIANO INTERRATO	Mappate	631	1
Nome File	E1027_5_A1_PL_PC1_02_050_044_51_1.dwg	Formato	Settore	Scala
Disegnato	Jack Laloni	Data	03.07.2012	03.07.2012
Approvato	M. F. Bardelli	Data	03.07.2012	0

michele e francesco bardelli / architetti


michele e francesco bardelli / architetti sia ota
 piazzetta dei riformati 1 / ch-6600 locarno
 www.bardelli.ch / archibar@gmail.com
 tel. 091 751 28 08 / fax 091 751 68 55

SALA MULTIUSO

-121	disimpegno	mq	20.8
-122	deposito - celle frigorifere	mq	20.1
-123	spogliatoio - doccia	mq	6.9
-124	spogliatoio - doccia	mq	7.0
-125	locale tecnico ventilazione	mq	51.5
-126	locale pulizia	mq	3.2
-178	altro disimpegno	mq	11.7

modifiche :

- 24.08.11 modificato canalizzazione
- 16.09.11 modificato economato, accesso al locale caldaia e diviso corridoio
- 30.09.11 modificato spessore e posizione muri in calcestruzzo corpo scale e aggiornato superfici locali aggiunto controsoffitto portico e risparmi per griglie di immissione e aspirazione aria
- 04.10.11 modificato posizione lampade
- 04.11.11 modificato parete montavivande
- 22.11.11 modificato larghezza porta accesso economato, aggiunto altezza architravi porte esterne e corpo scale
- 22.12.11 modificato stratigrafia muri perimetrali, modificato scala, dimensione passaggio atrio scale e altezza porta locale pulizia
- 19.02.12 modificato cella frigorifera economato aggiunto altezza architrave muro scala sopra cella frigorifera
- 19.04.12 modificato altezza porta locale pulizia, architrave muro sottoscala verso economato, architrave atrio scala e quote pavimento, modificato posizione cella frigorifera economato e isolamento
- 09.05.12 modificato e spostato parete in calcestruzzo che divide l'interno dall'esterno ed aggiunto isolamento sul lato esterno del muro
- 10.05.12 modificato posizione muri esterni e muri in cotto servizi ed economato, modificato porte bagni
- 21.05.12 modificato muri montavivande
- 03.07.12 modificato muri docce

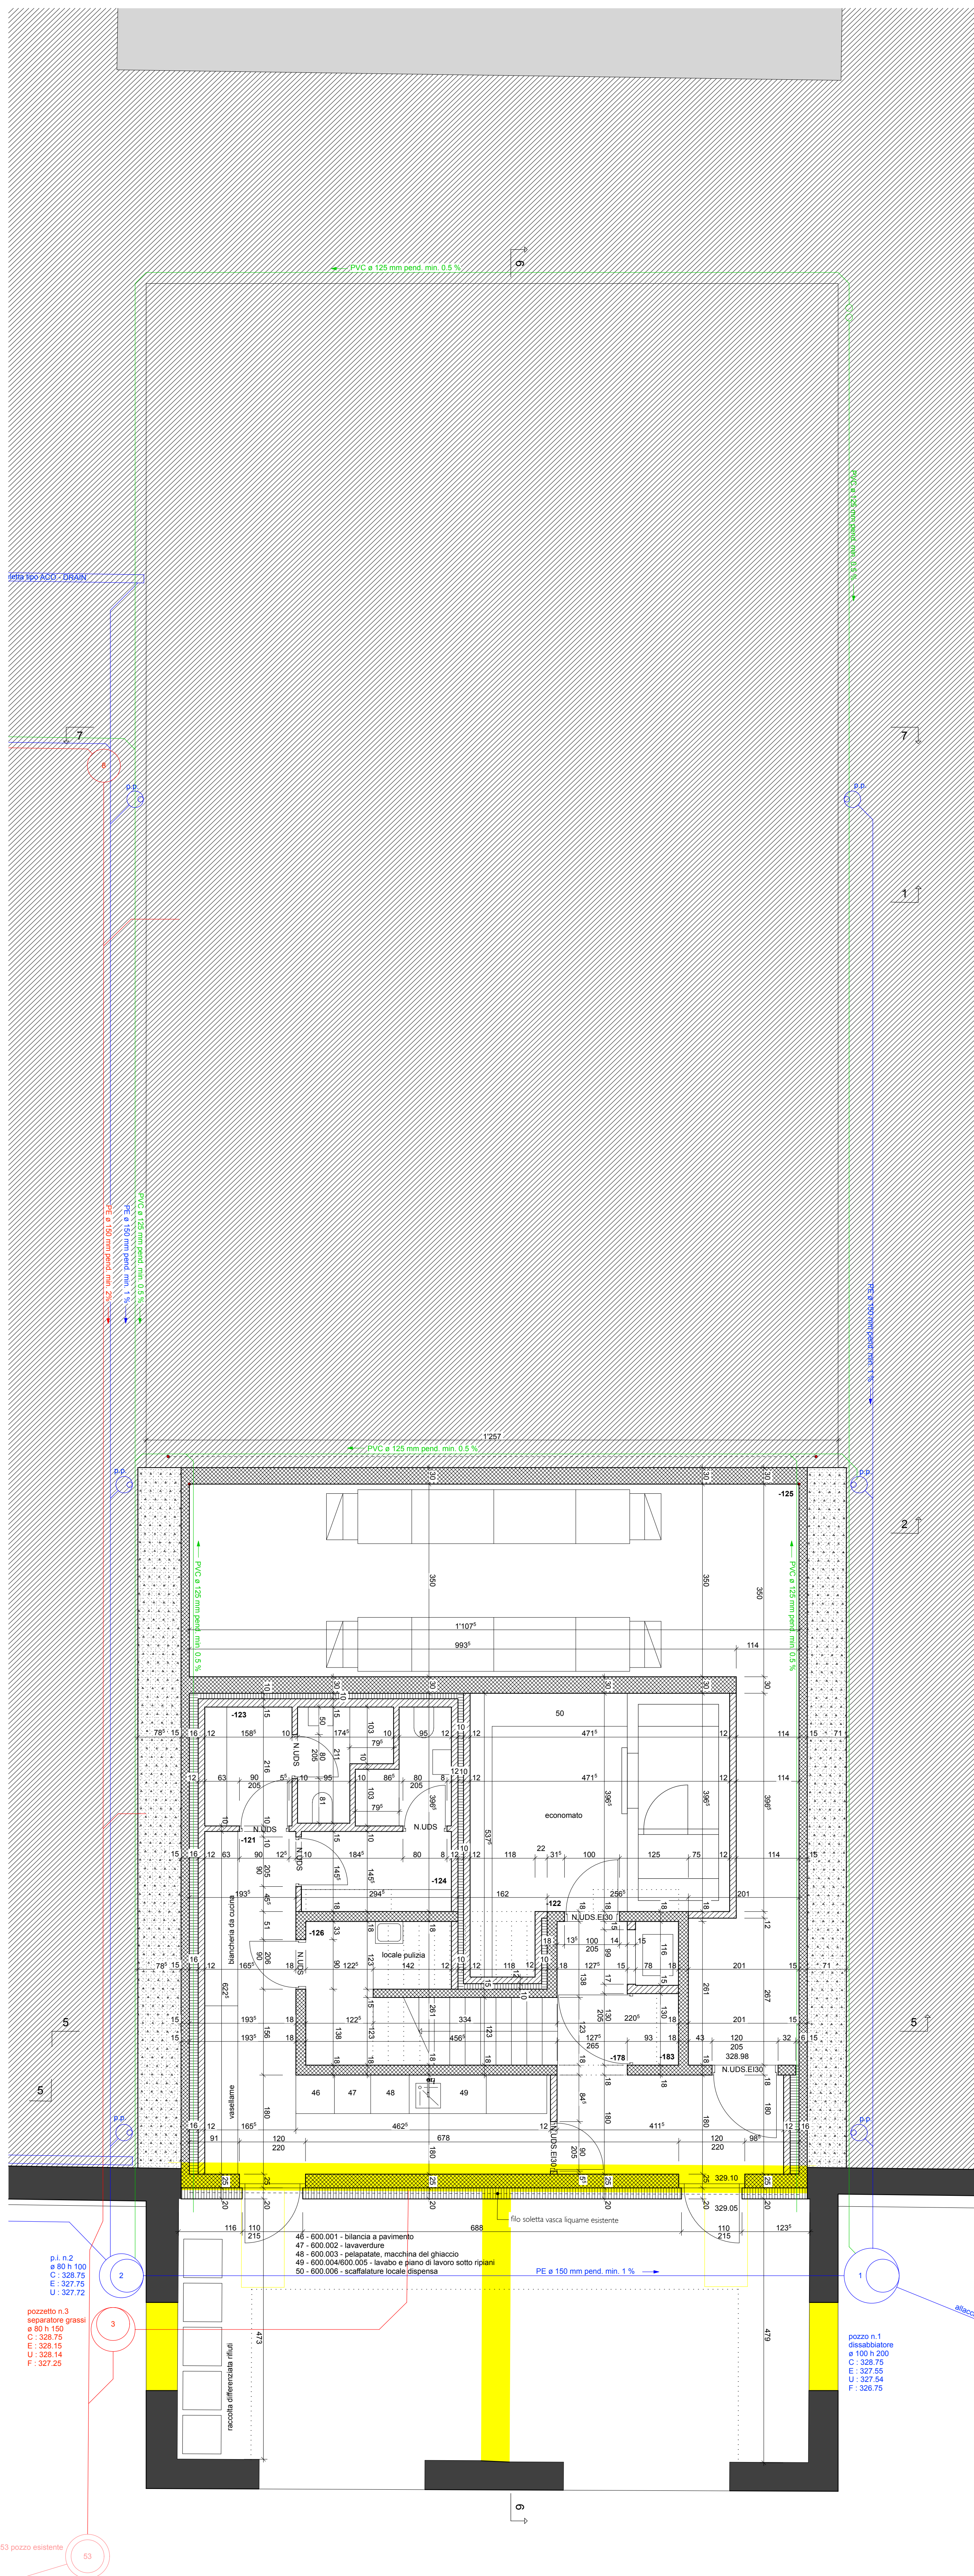

p.i. n.2
 e 80 h. 100
 C: 328.75
 E: 327.75
 U: 327.72

pozzetto n.3
 separatore grassi
 e 80 h. 150
 C: 328.75
 E: 328.15
 U: 328.14
 F: 327.25

pozzo n.1
 disassabatore
 e 100 h. 200
 C: 328.75
 E: 327.55
 U: 327.54
 F: 326.75

53 pozzo esistente