




Oggetto PALESTRA PROVVISORIA LUGANO - SEZIONE BARBENGO		Oggetto N° E2252	File N° 002
Nome Piano PIANI D'APPALTO PIANI PIANO TERRENO		Mappate 296 / 315 / 322	
Nome File E2252_A1_PL_P00_00_090_002_01_0.dwg	Formato Sello	Scala 1:50	Data 18.08.2020
Disegnato SCD	18.08.2020		
Approvato ED	18.08.2020		

 **Croci Dilber**
 **architettura bioclimatica Sagi**

Piazza S. Stefano 12
 6902 Francine
 T+41 79 667 54 43
crocidilber@bluewin.ch

N°	Dis.	Data	Correzioni
SCD	05.10.2020		Aggiunto armadietti scarpe scala attico
	13.10.2020		Adeguamento concetto Minergie
	21.10.2020		Agg. zona attico. Ripartita carica
	26.10.2020		Agg. pilastri secondo indicazioni Ing.

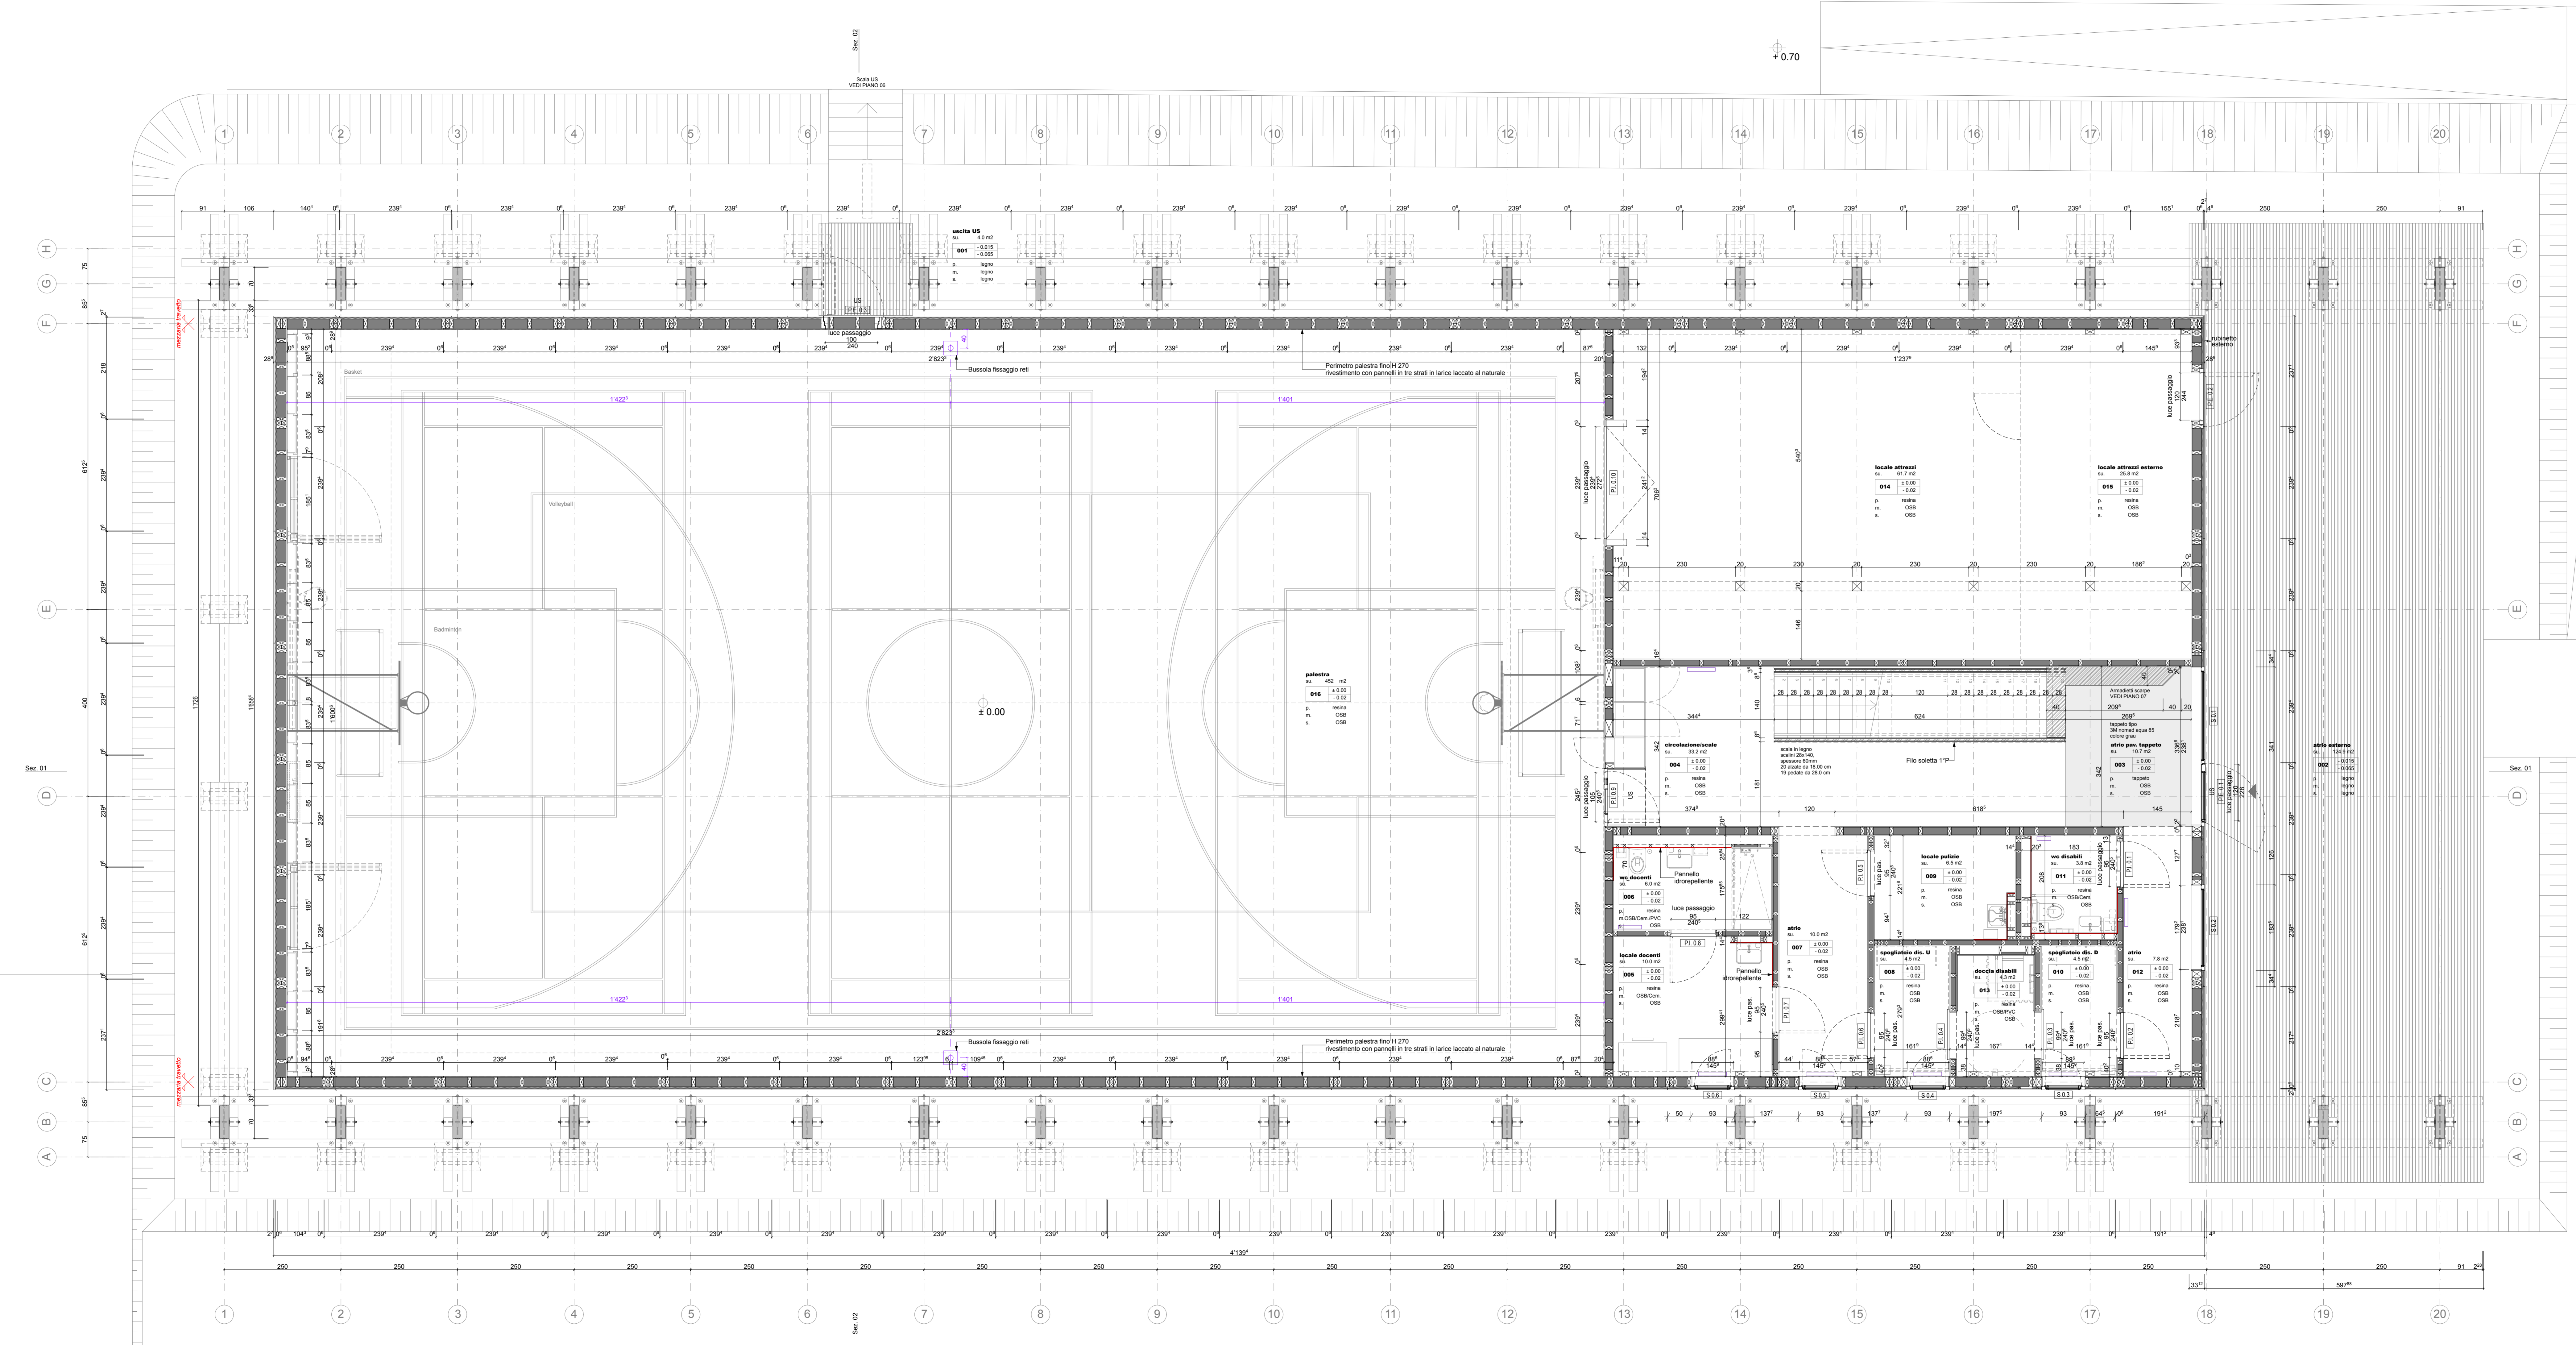

315A

Sez. 01

Sez. 01

+0.70

+0.30

± 0.00

-0.02