

Oggetto					PAG. 1	
PALESTRA PROVVISORIA LUGANO - SEZIONE BARBENGO					Oggetto N°	File N°
Nome Piano					E2252	
PIANI D'APPALTO SCALA - ATRIO INGRESSO - ARMADIETTI SCARPE					Mappale	296 / 315 / 322
Nome File	E2252_A1_MX_MIX_00_020_007_51_0.dwg	Formato	Settore	Scala	Data	
Disegnato	SCD	18.08.2020	105 X 59.4	00	1:20	18.08.2020
Approvato	ED	18.08.2020				


Croci Diber
architettura bioclimatica Sagl

Piazza S. Stefano 12
6862 Rancate
+41 79 607 54 43
crocidiber@bluewin.ch


N°	Dis.	Data	Correzioni
	SCD	13.10.2020	Adeguamento concetto Minergie
		29.10.2020	Mod. scala e scarpiera

LEGENDA

Q.T.S.	Quota Terreno Sistemato
Q.T.E.	Quota Terreno Esistente
Q.P.F.	Quota Pavimento Finito

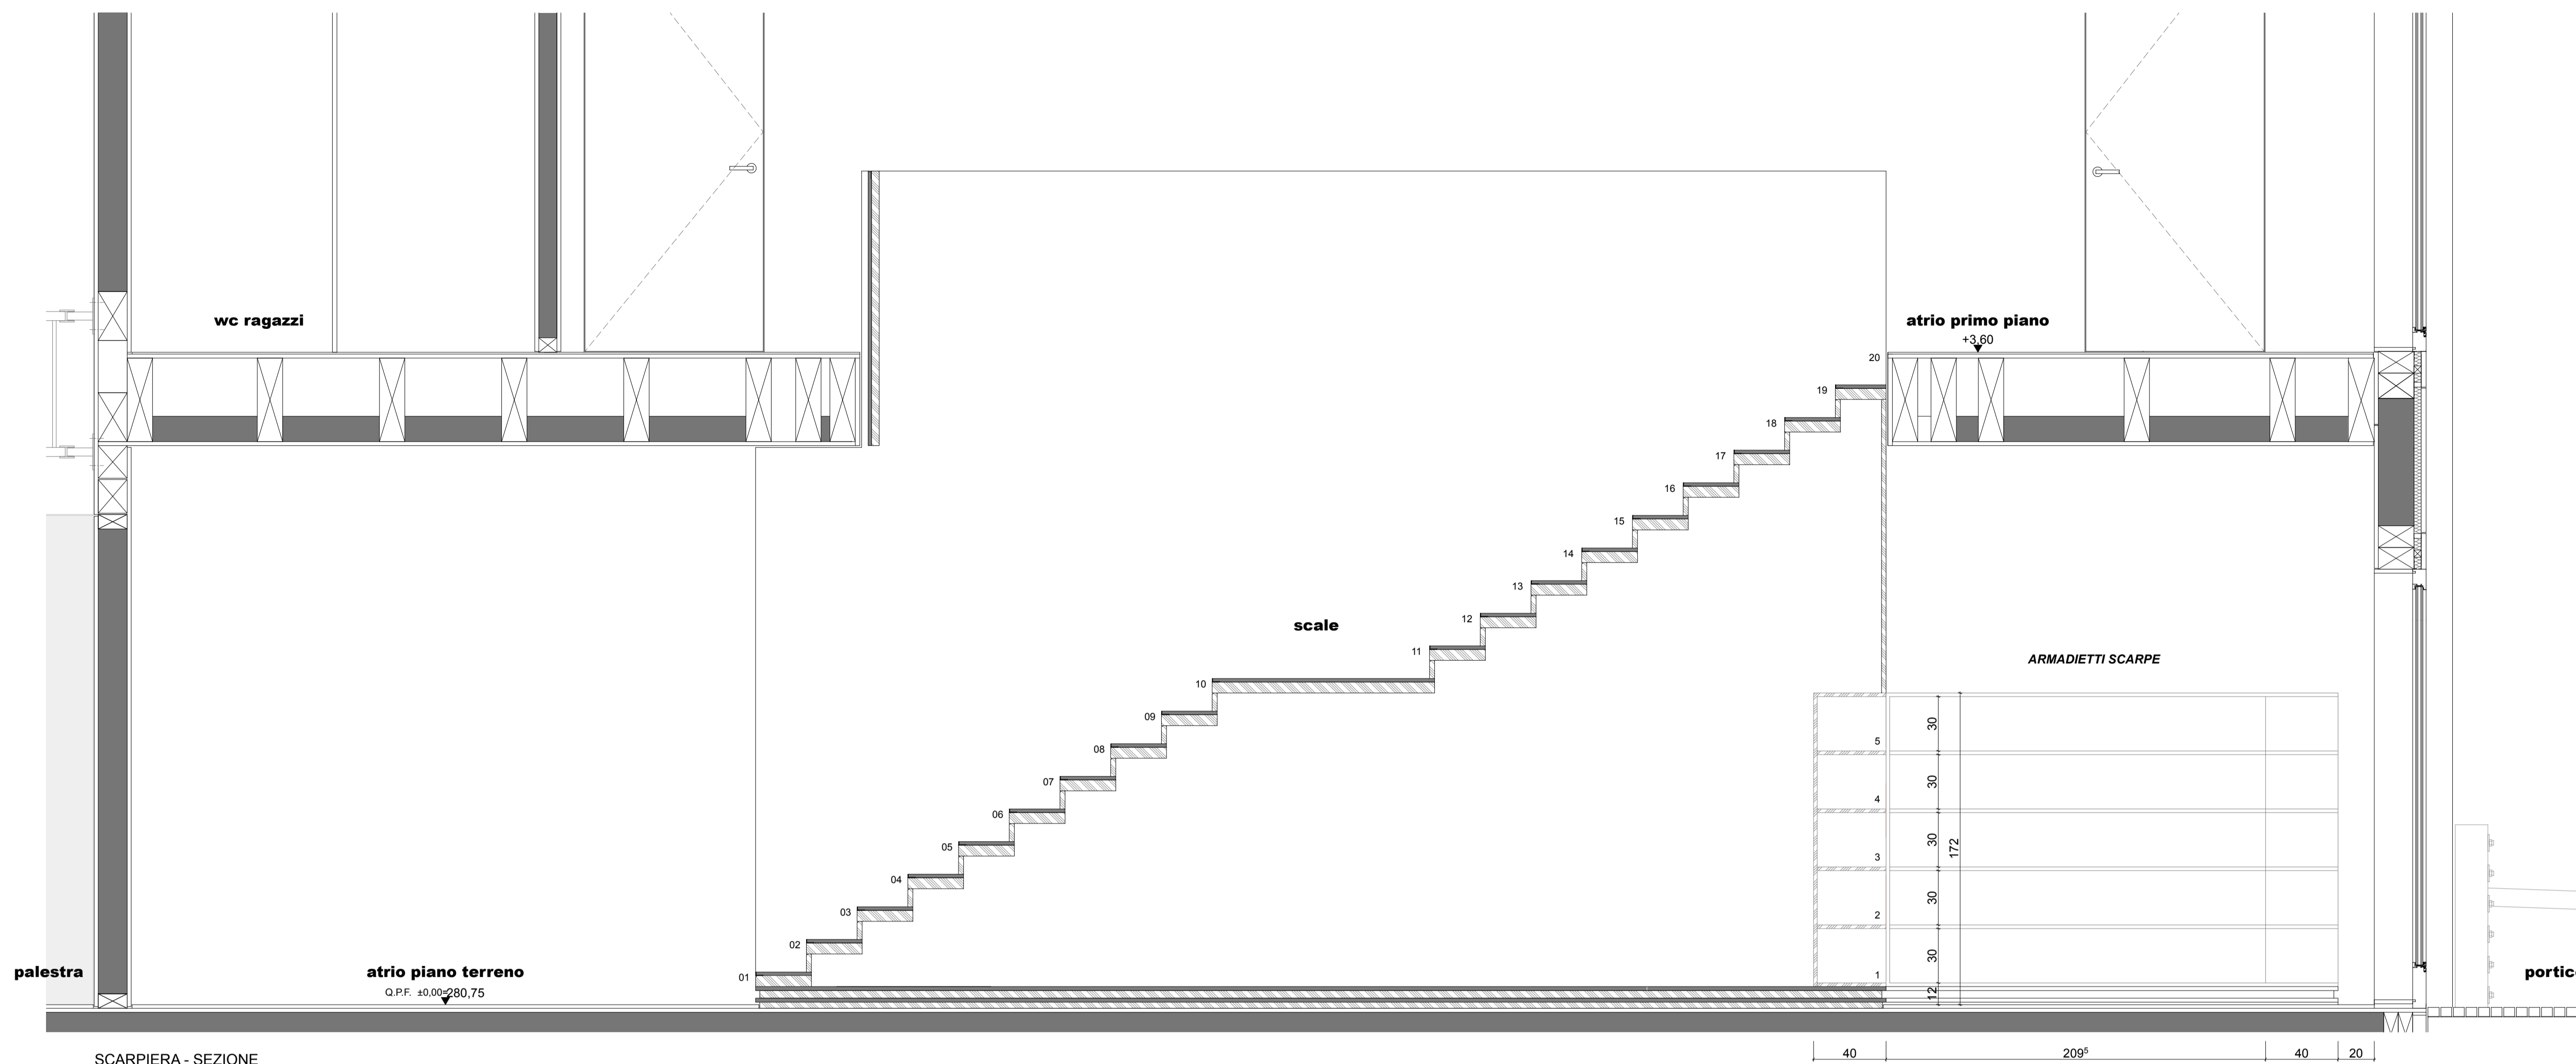

SCARPIERA - SEZIONE

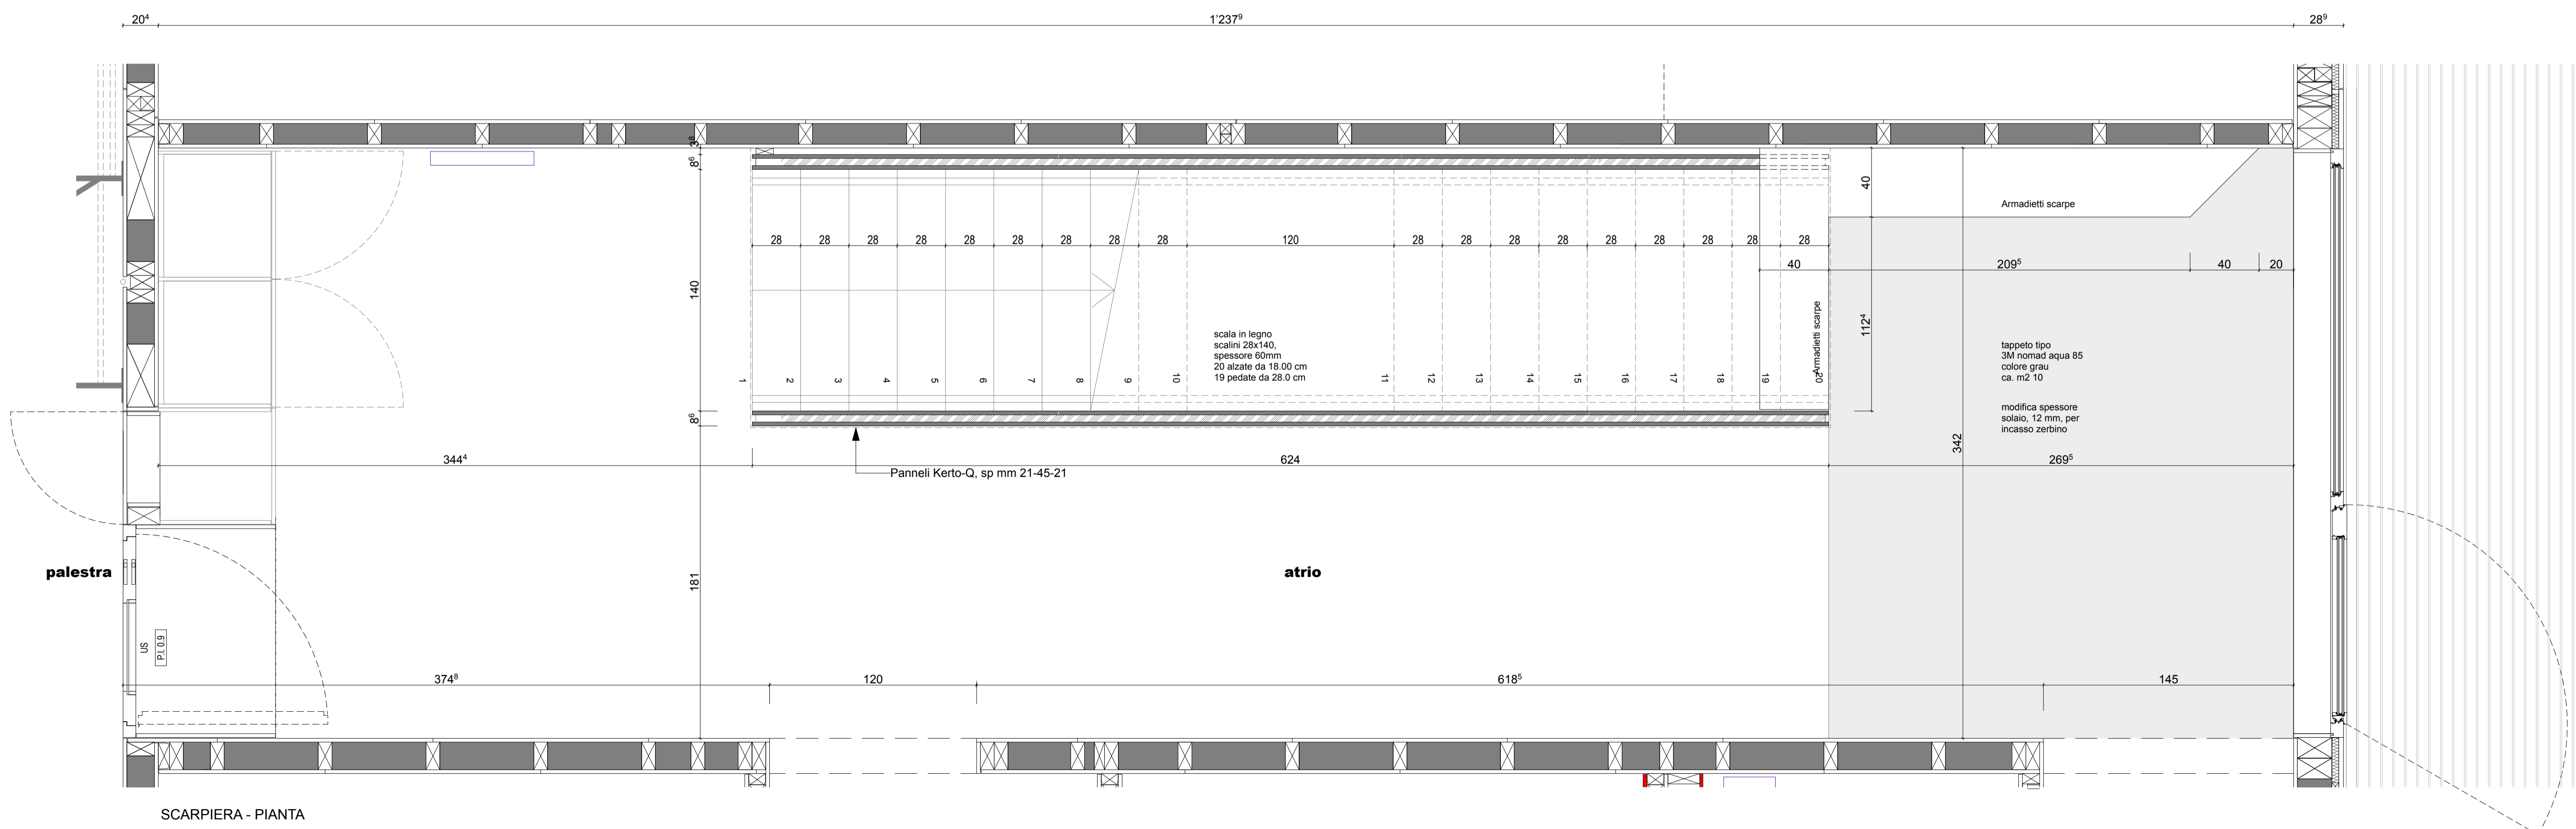

SCARPIERA - PIANTA