E4615

STABILE RONDÒ BELLINZONA
VIA F. ZORZI 36
6500 BELLINZONA

DFE - DIVISIONE DELLE CONTRIBUZIONI

AMPLIAMENTO UFFICI

Sezione della Logistica
Bellinzona

19.10.2015
PRIMO PIANO 1:125

Superficie Totale 1°P
592,00 mq

F

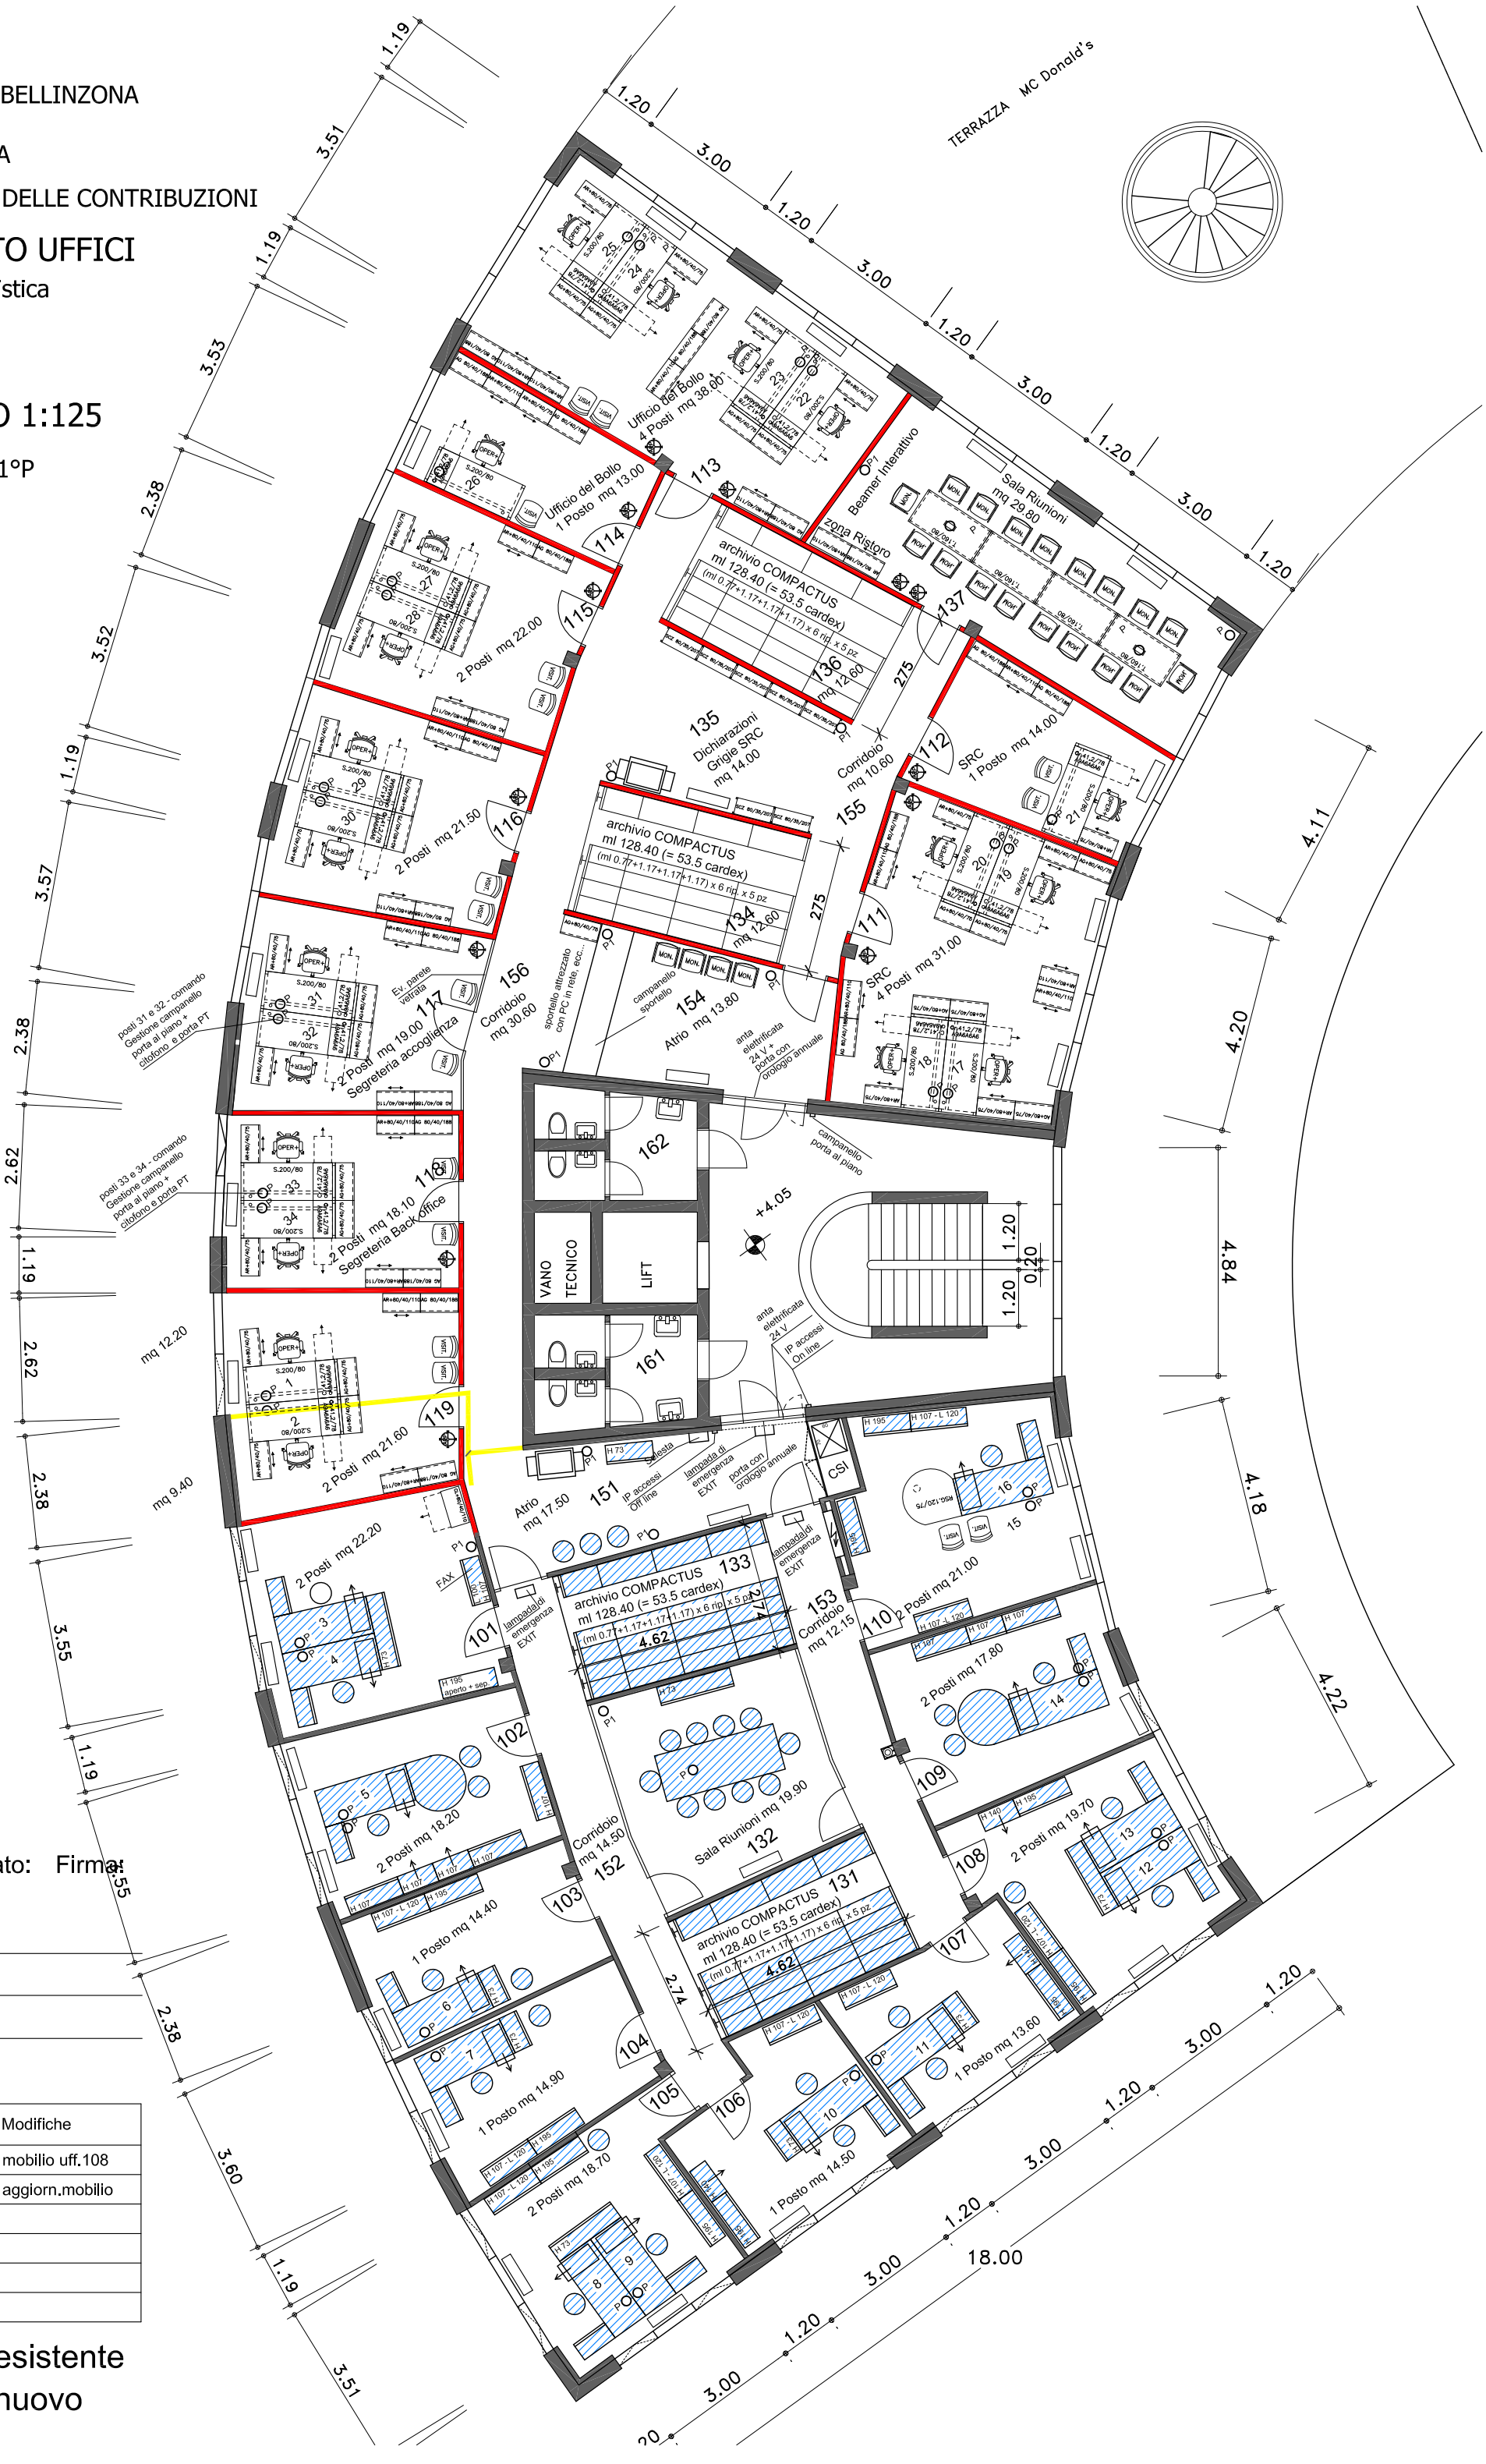

OP = pozzetto cablaggio elettrico + rete

OP1 = cablaggio a Parete elettrico + rete

Dipart.Interessato: Firma:

TIMBRO: _____

UTENTE: _____

DATA: _____

N°	Dis.	Data	Modifiche
1	FEL	17-03-2015	mobilio uff.108
1	FEL	23-10-2015	aggiorn.mobilio

Arredo esistente

Arredo nuovo