


PRIMO PIANO


Situazione aggiornata al 04.12.2020

BLOCCO C

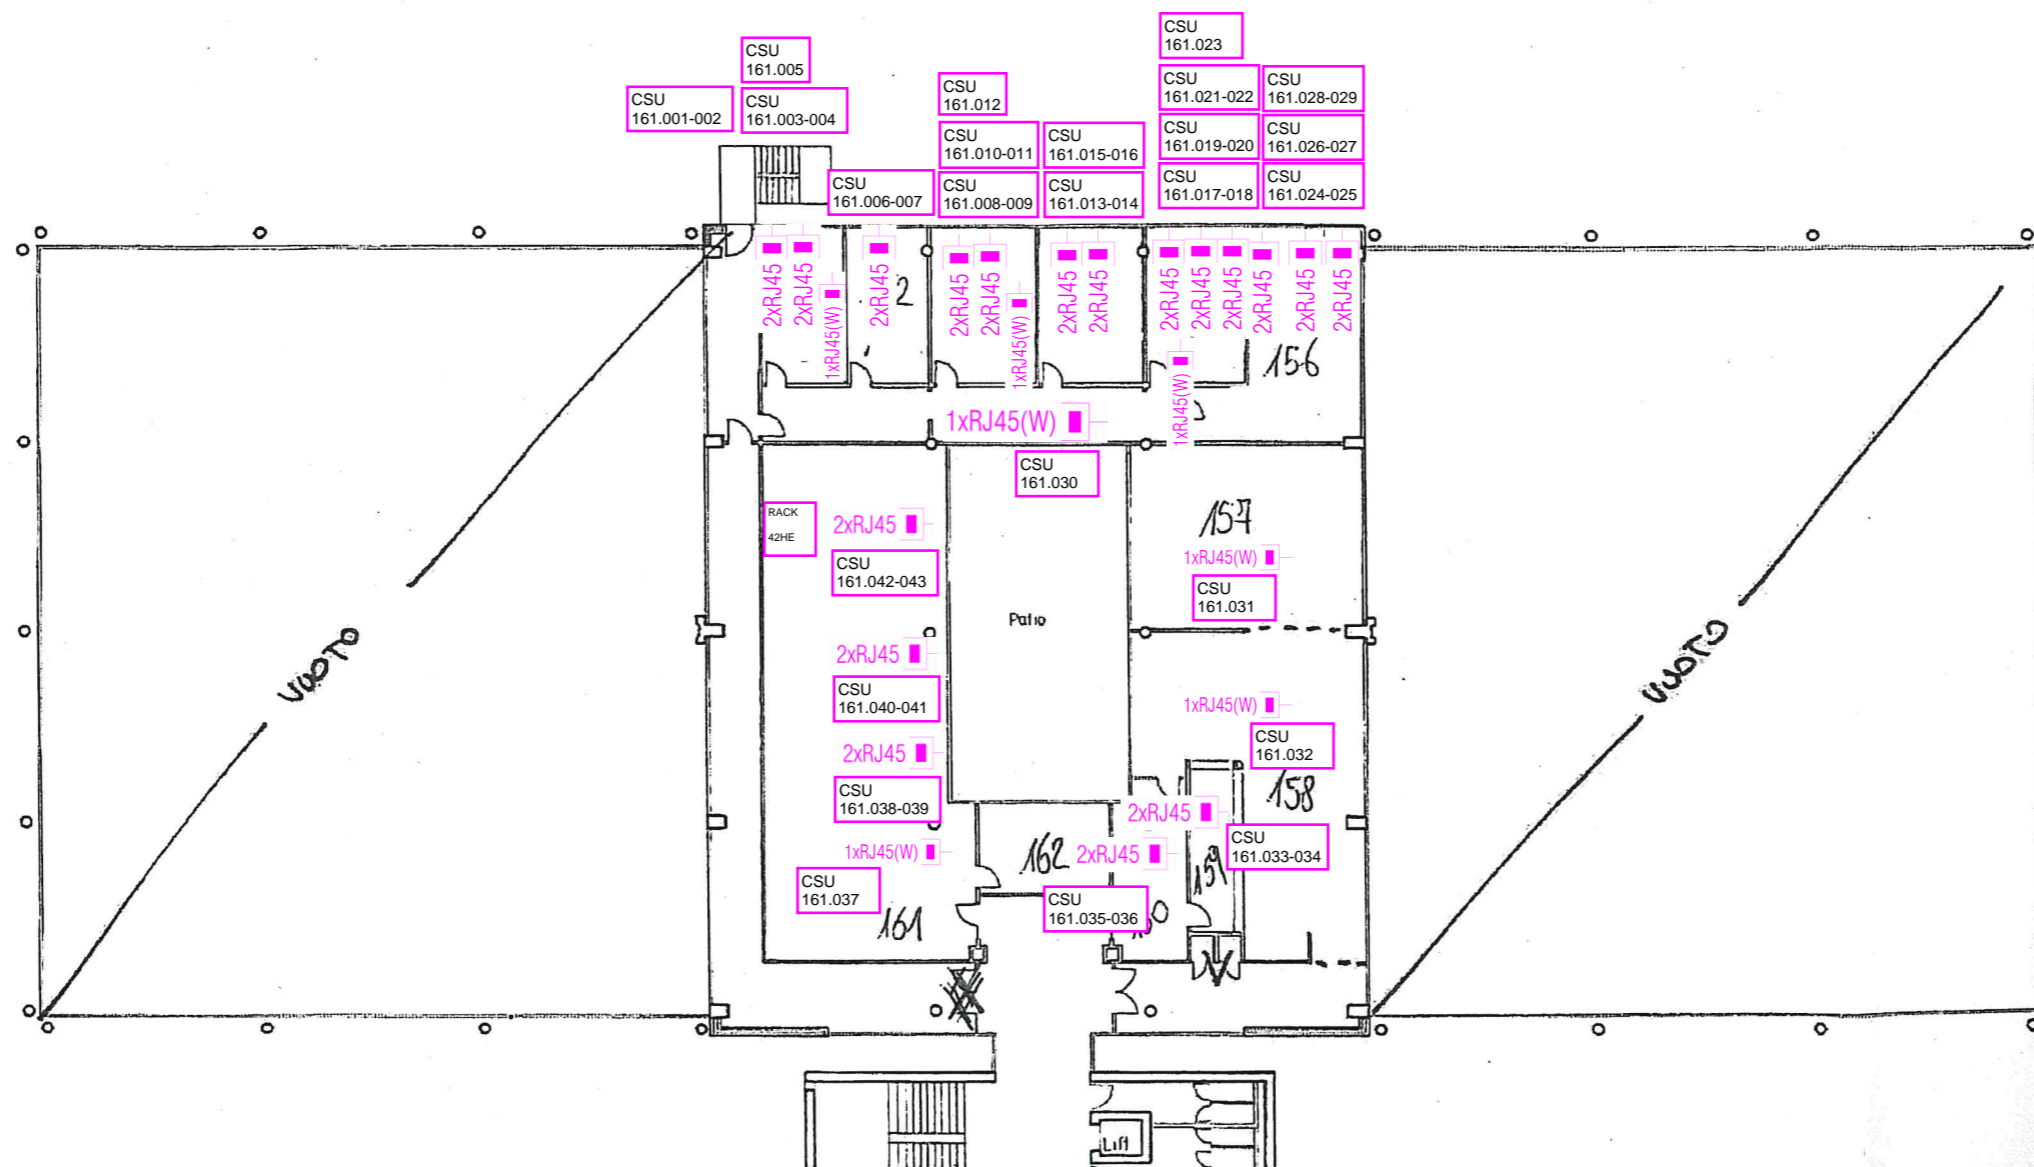


PIANO TERRENO

BLOCCO C

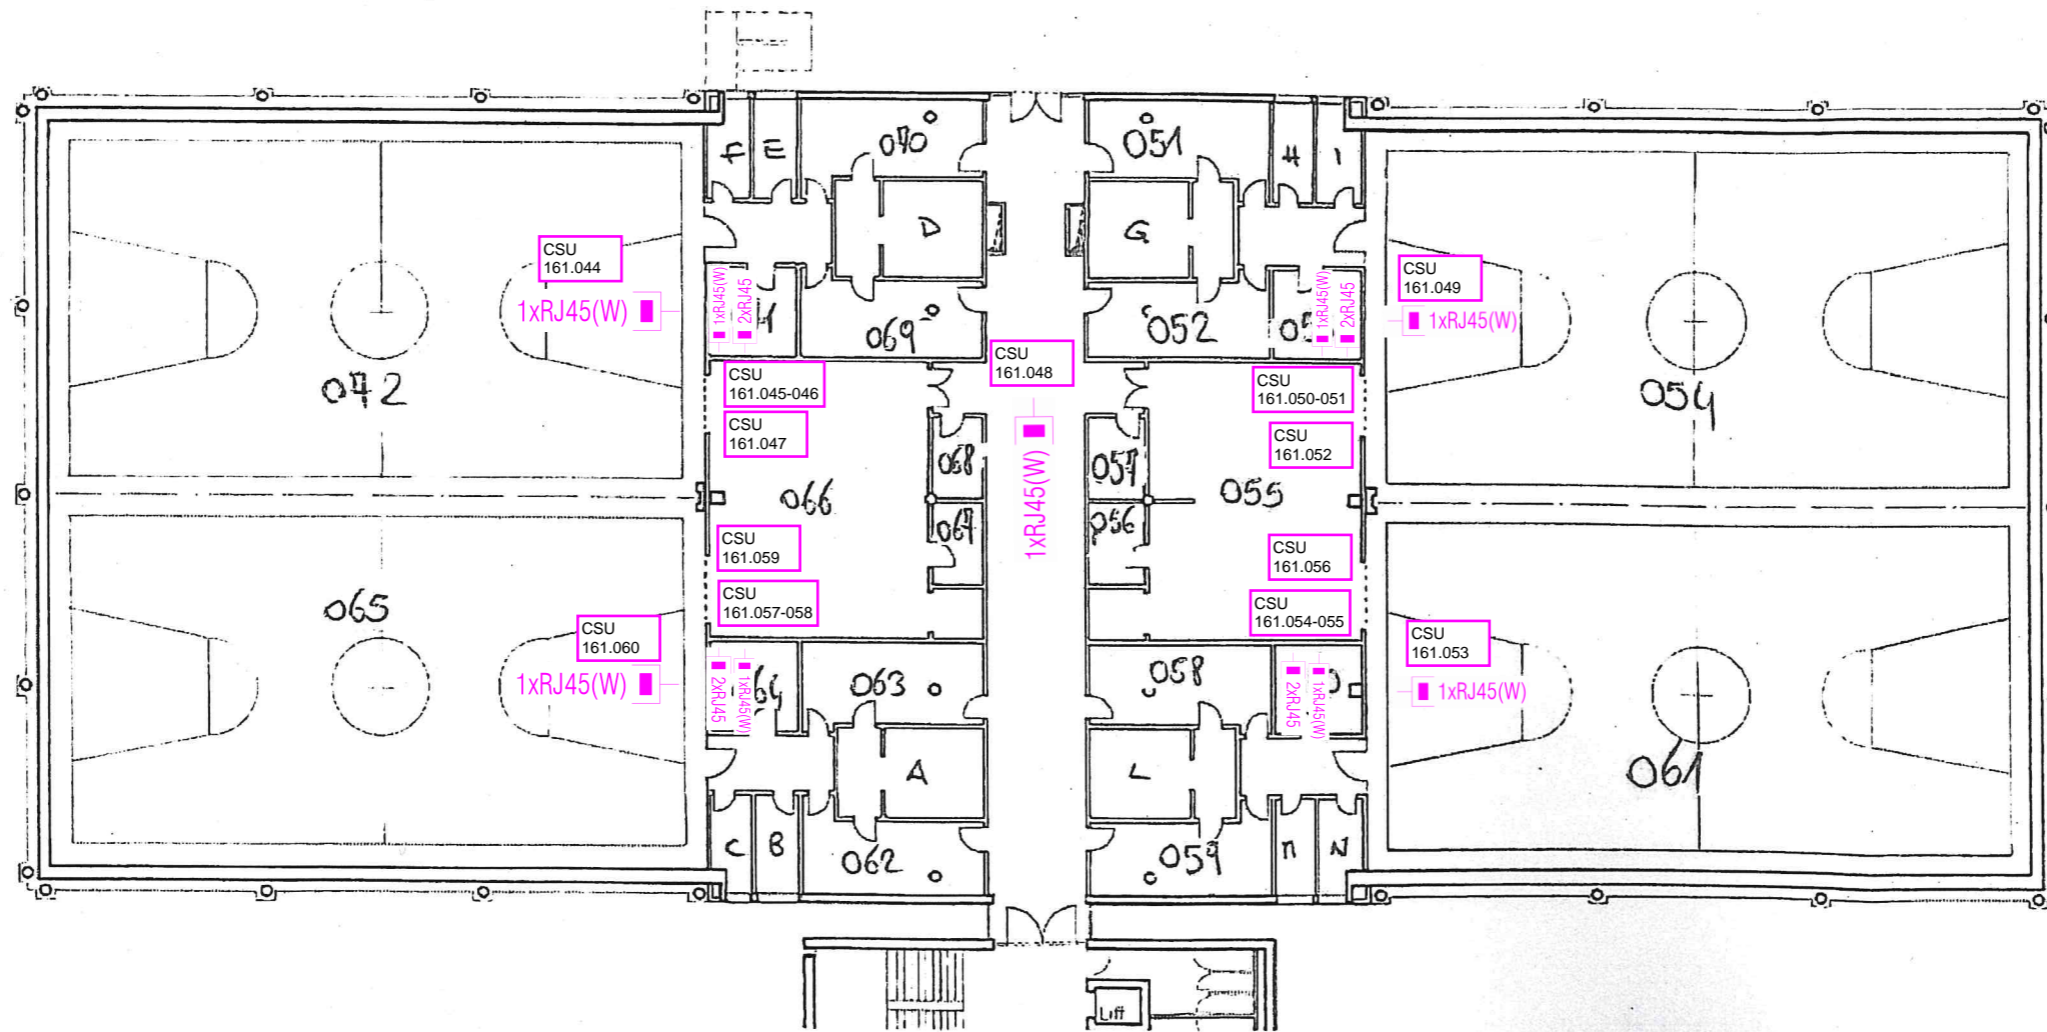


PIANO INTERRATO -1

BLOCCO C

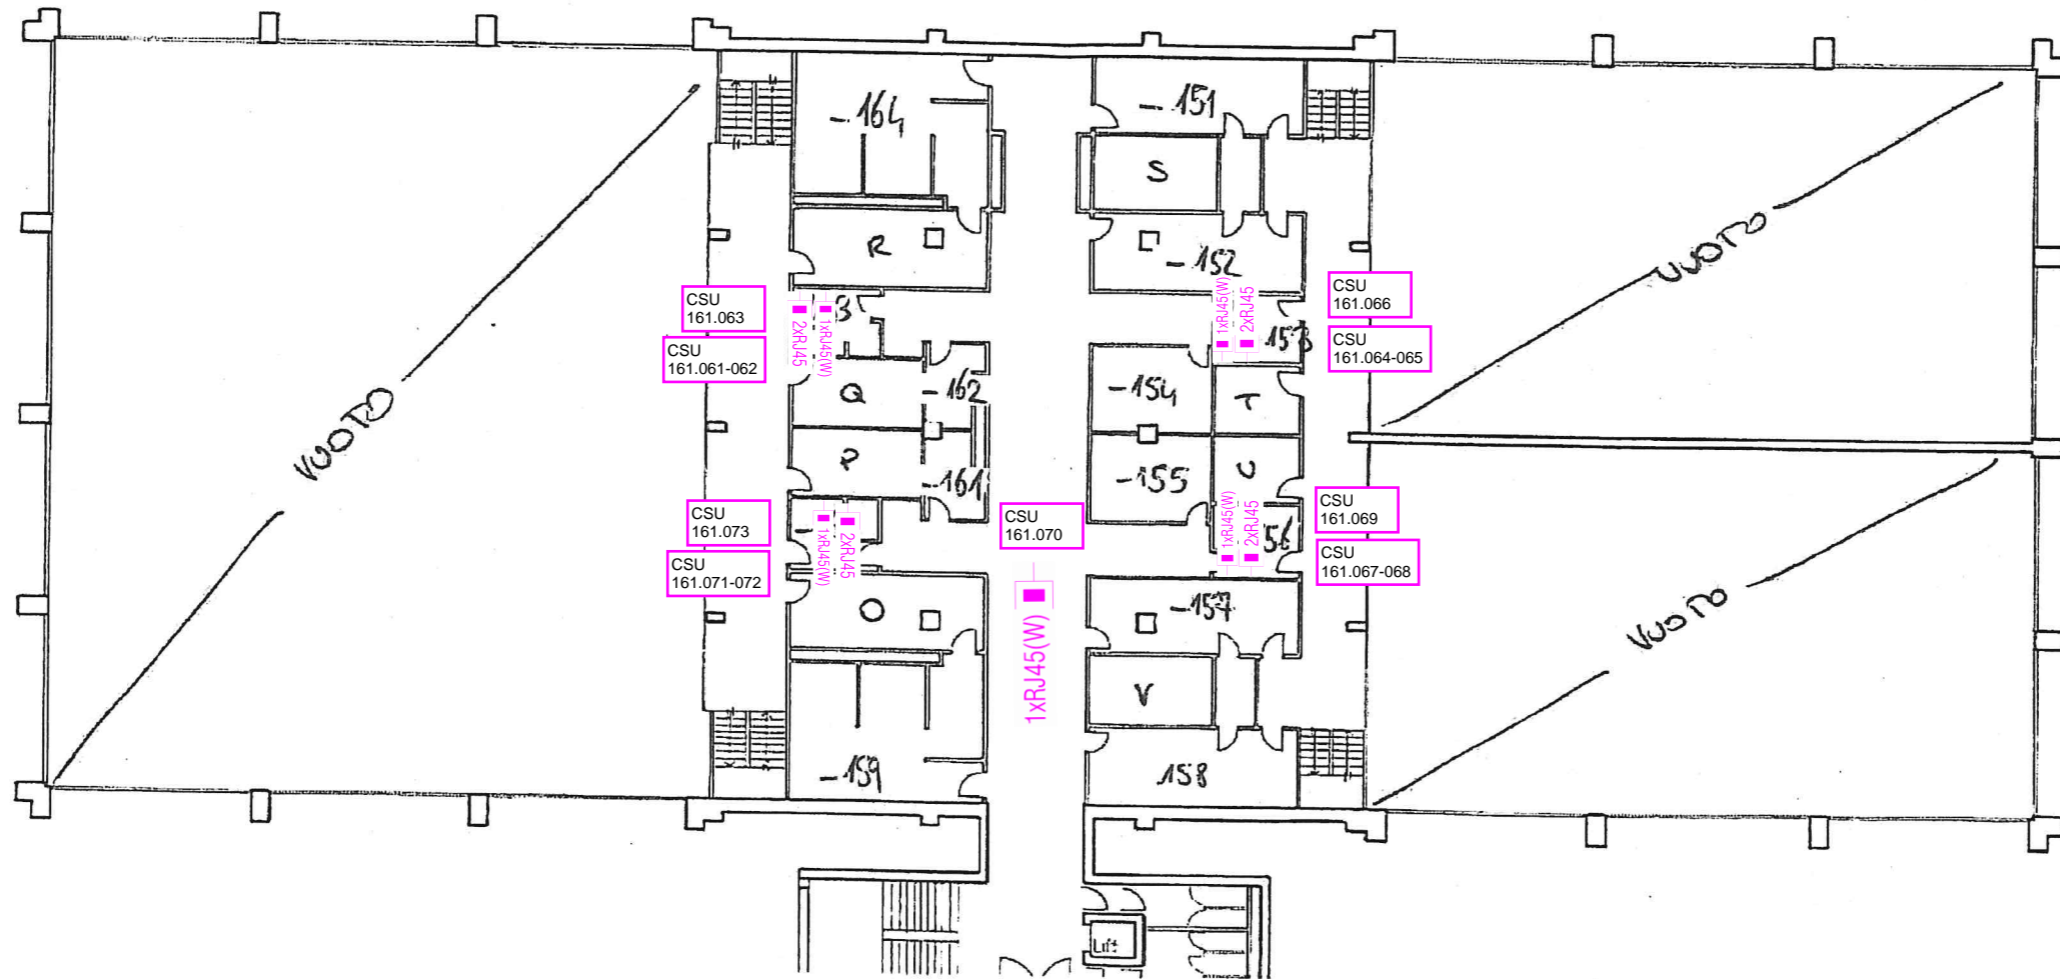

PIANO INTERRATO -2

BLOCCO C

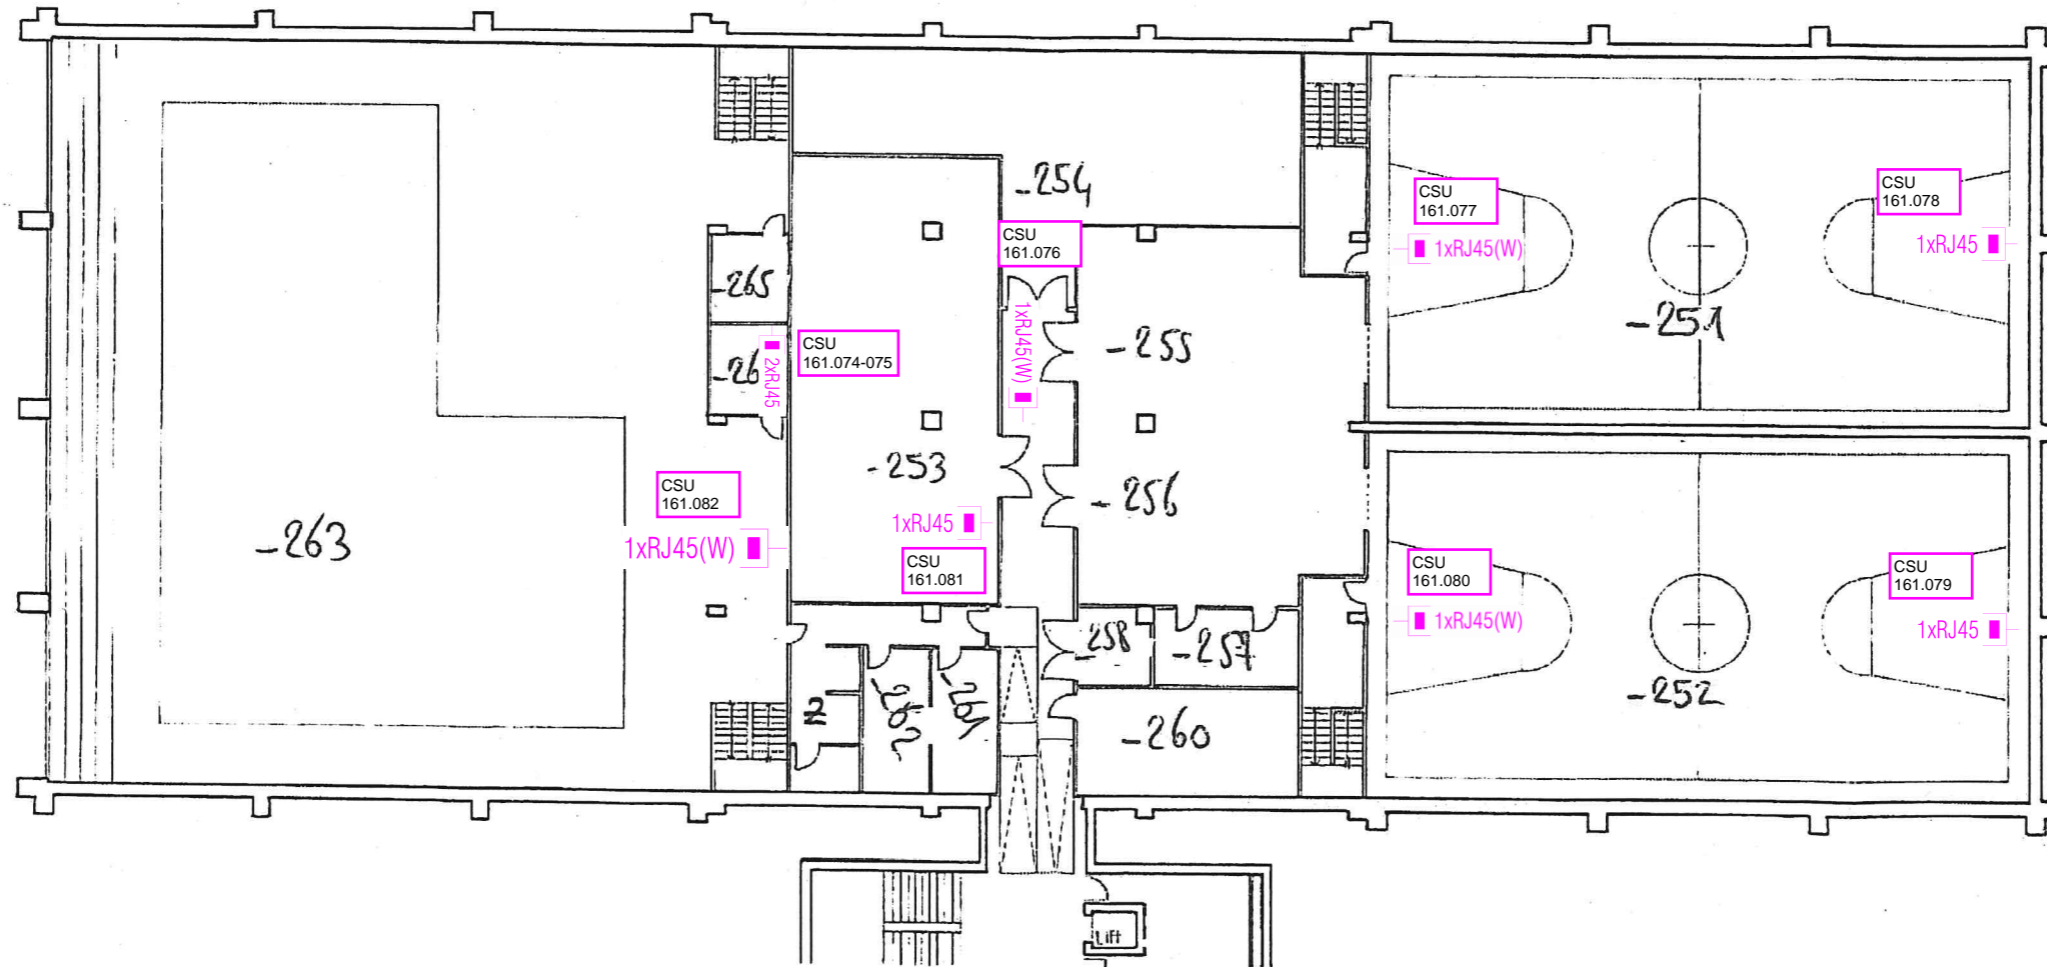

PIANO INTERRATO -3

BLOCCO C

