

Dipartimento delle finanze e dell'economia
Sezione della logistica
Via del Cantonale 7
6500 Bellinzona
T +41 (0)91 814 77 11
F +41 (0)91 814 77 19
e-mail : dfe@ed.ch
web : www.ed.gov.ch

Repubblica
e Cantone
Ticino

Legno Studio

PIONA ENGINEERING SA
Via Cantonale 35a, 6928 Manno
Tel. +41 91 630 16 80
Fax. +41 91 605 47 74
E-mail : piona@piona.ch
Site Internet : www.piona.ch

Logo Studio

1972

Legenda

Sezione della Logistica
6500 Bellinzona


STANTE:

Sezione della Logistica
6500 Bellinzona

PROPRIETARIO:


PROGETTISTA:

N°	Dis.	Data	Composizioni	N°	Dis.	Data	Composizioni

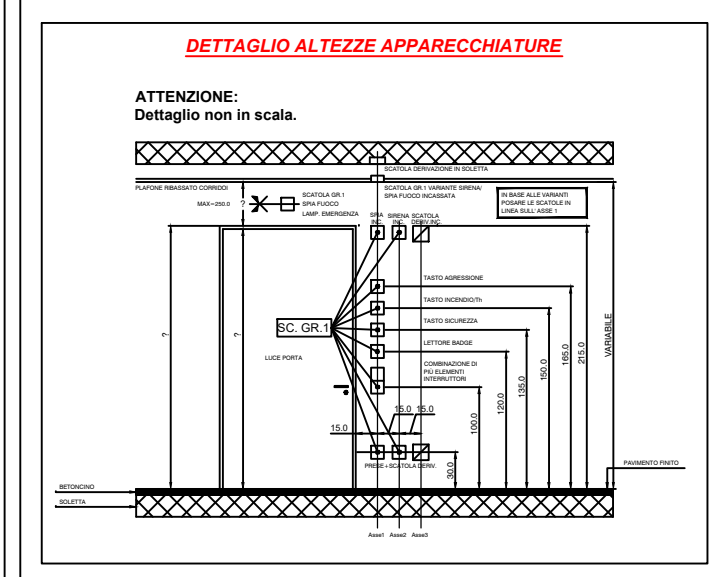

LEGENDA

	QUADRO DISTRIBUZIONE IMPIANTO ELETTRICO - SEZIONE DINAMICA		PUNTO ALIMENTAZIONE PER ALLACCO DIRETTO
	RESULTA CONDUTTORA AL LIVELLO SUPERIORE		BOLLITORE ELETTRICO 2000W
	RESULTA CONDUTTORA AL LIVELLO INFERIORE		LAVA-DIVA
	ATTACCO/SMONTAGGIO CONDUTTORA CON PUNTO DI SPESSIONE E DERIVAZIONE		VENTILAZIONE ESTRATTORIE ARIA PER INSTALLAZIONE A PARETE
	CANALE PORTACABLI APPARECCHI POSATO A PARETE, H=1.00m		UNITA' INTERNA IMPIANTO DI CLIMATIZZAZIONE
	CANALE PORTACABLI POSATO A PARETE, H=2.50m		UNITA' CLIMATIZZAZIONE ESTERNA TERMOPIOMPA
	PUNTO LUCE A SOFFITTO		ANTENNA PER TRASMISSIONE SEGNALE W-LAN
	PUNTO LUCE A PARETE		PRESA A PINE SINGOLA PER SERIE CIVILE IN SCATOLA DA INCASSO O PARETE (INSTALLAZIONE A 1-000mm (SANS) (SANS) (SANS))
	APPARECCHIO LUMINOSO ESISTENTE DI RECUPERO (LED 30x130)		PRESA A PINE SINGOLA PER SERIE CIVILE IN SCATOLA DA INCASSO O PARETE (INSTALLAZIONE A 1-000mm (SANS) (SANS) (SANS))
	APPARECCHIO LUMINOSO FORNITO DA TERZO (LED 30x130)		MODEM W-LAN
	APPARECCHIO LUMINOSO LINEARE PER INSTALLAZIONE A PLAFONDI O PARETE		APPARECCHIO PER PRESA TEMPI
	PRESA SINGOLA 10A T13 PER SERIE CIVILE IN SCATOLA DA INCASSO O PARETE		ARMADIO RACK INFORMATICO
	PRESA TRIPOLA 10A T13 PER SERIE CIVILE IN SCATOLA DA INCASSO O PARETE		OROLOGIO MADRE
	INTERRUTTORE UNIPOLARE 10A PER SERIE CIVILE IN SCATOLA DA INCASSO O PARETE (SANS) (SANS) (SANS)		AMPLIFICATORE AUDIO
	INTERRUTTORE UNIPOLARE 10A PER SERIE CIVILE IN SCATOLA DA INCASSO O PARETE (SANS) (SANS) (SANS)		SCHEMATAZIONE/REGOLAZIONE AD INCASSO
	INTERRUTTORE UNIPOLARE 10A PER SERIE CIVILE IN SCATOLA DA INCASSO O PARETE (SANS) (SANS) (SANS)		BERRATURA SORVEGLIATA
	INTERRUTTORE UNIPOLARE 10A PER SERIE CIVILE IN SCATOLA DA INCASSO O PARETE (SANS) (SANS) (SANS)		BERRATURA ELETTRICA
	INTERRUTTORE UNIPOLARE 10A PER SERIE CIVILE IN SCATOLA DA INCASSO O PARETE (SANS) (SANS) (SANS)		PULSANTE DI SBLOCCO
	PULSANTE PER SERRATURA 10A PER SERIE CIVILE IN SCATOLA DA INCASSO O PARETE		LETTORE BADGE CON SCHEDA
	APPARECCHIO -IP64		SCHEMATA TOTEM
	CENTRALE PER ALIMENTAZIONE IMPIANTO DI ILLUMINAZIONE DI EMERGENZA ANTIPANICO DIMENSIONI DIMI/LUMI		TASTIERA CHIAMATA ESTERNA RICHIESTA LIDENZA
	APPARECCHIO LUMINOSO ANTIPANICO PER INSTALLAZIONE A PARETE IP		TASTIERA RISPOSTA INTERNA RICHIESTA LIDENZA
	APPARECCHIO LUMINOSO ANTIPANICO PER INSTALLAZIONE A PLAFONDI		BARRA METALLICA PER RACCORDO CONDUTTORI EQUIPOTENZIALE PER INSTALLAZIONE AD INCASSO
	APPARECCHIO LUMINOSO ANTIPANICO PORTATILE (DA COLLEGARE A PRESA ELETTRICA)		
	APPARECCHIO LUMINOSO SEGNAZIONE VIE DI FUGA PER INSTALLAZIONE AD INCASSO		

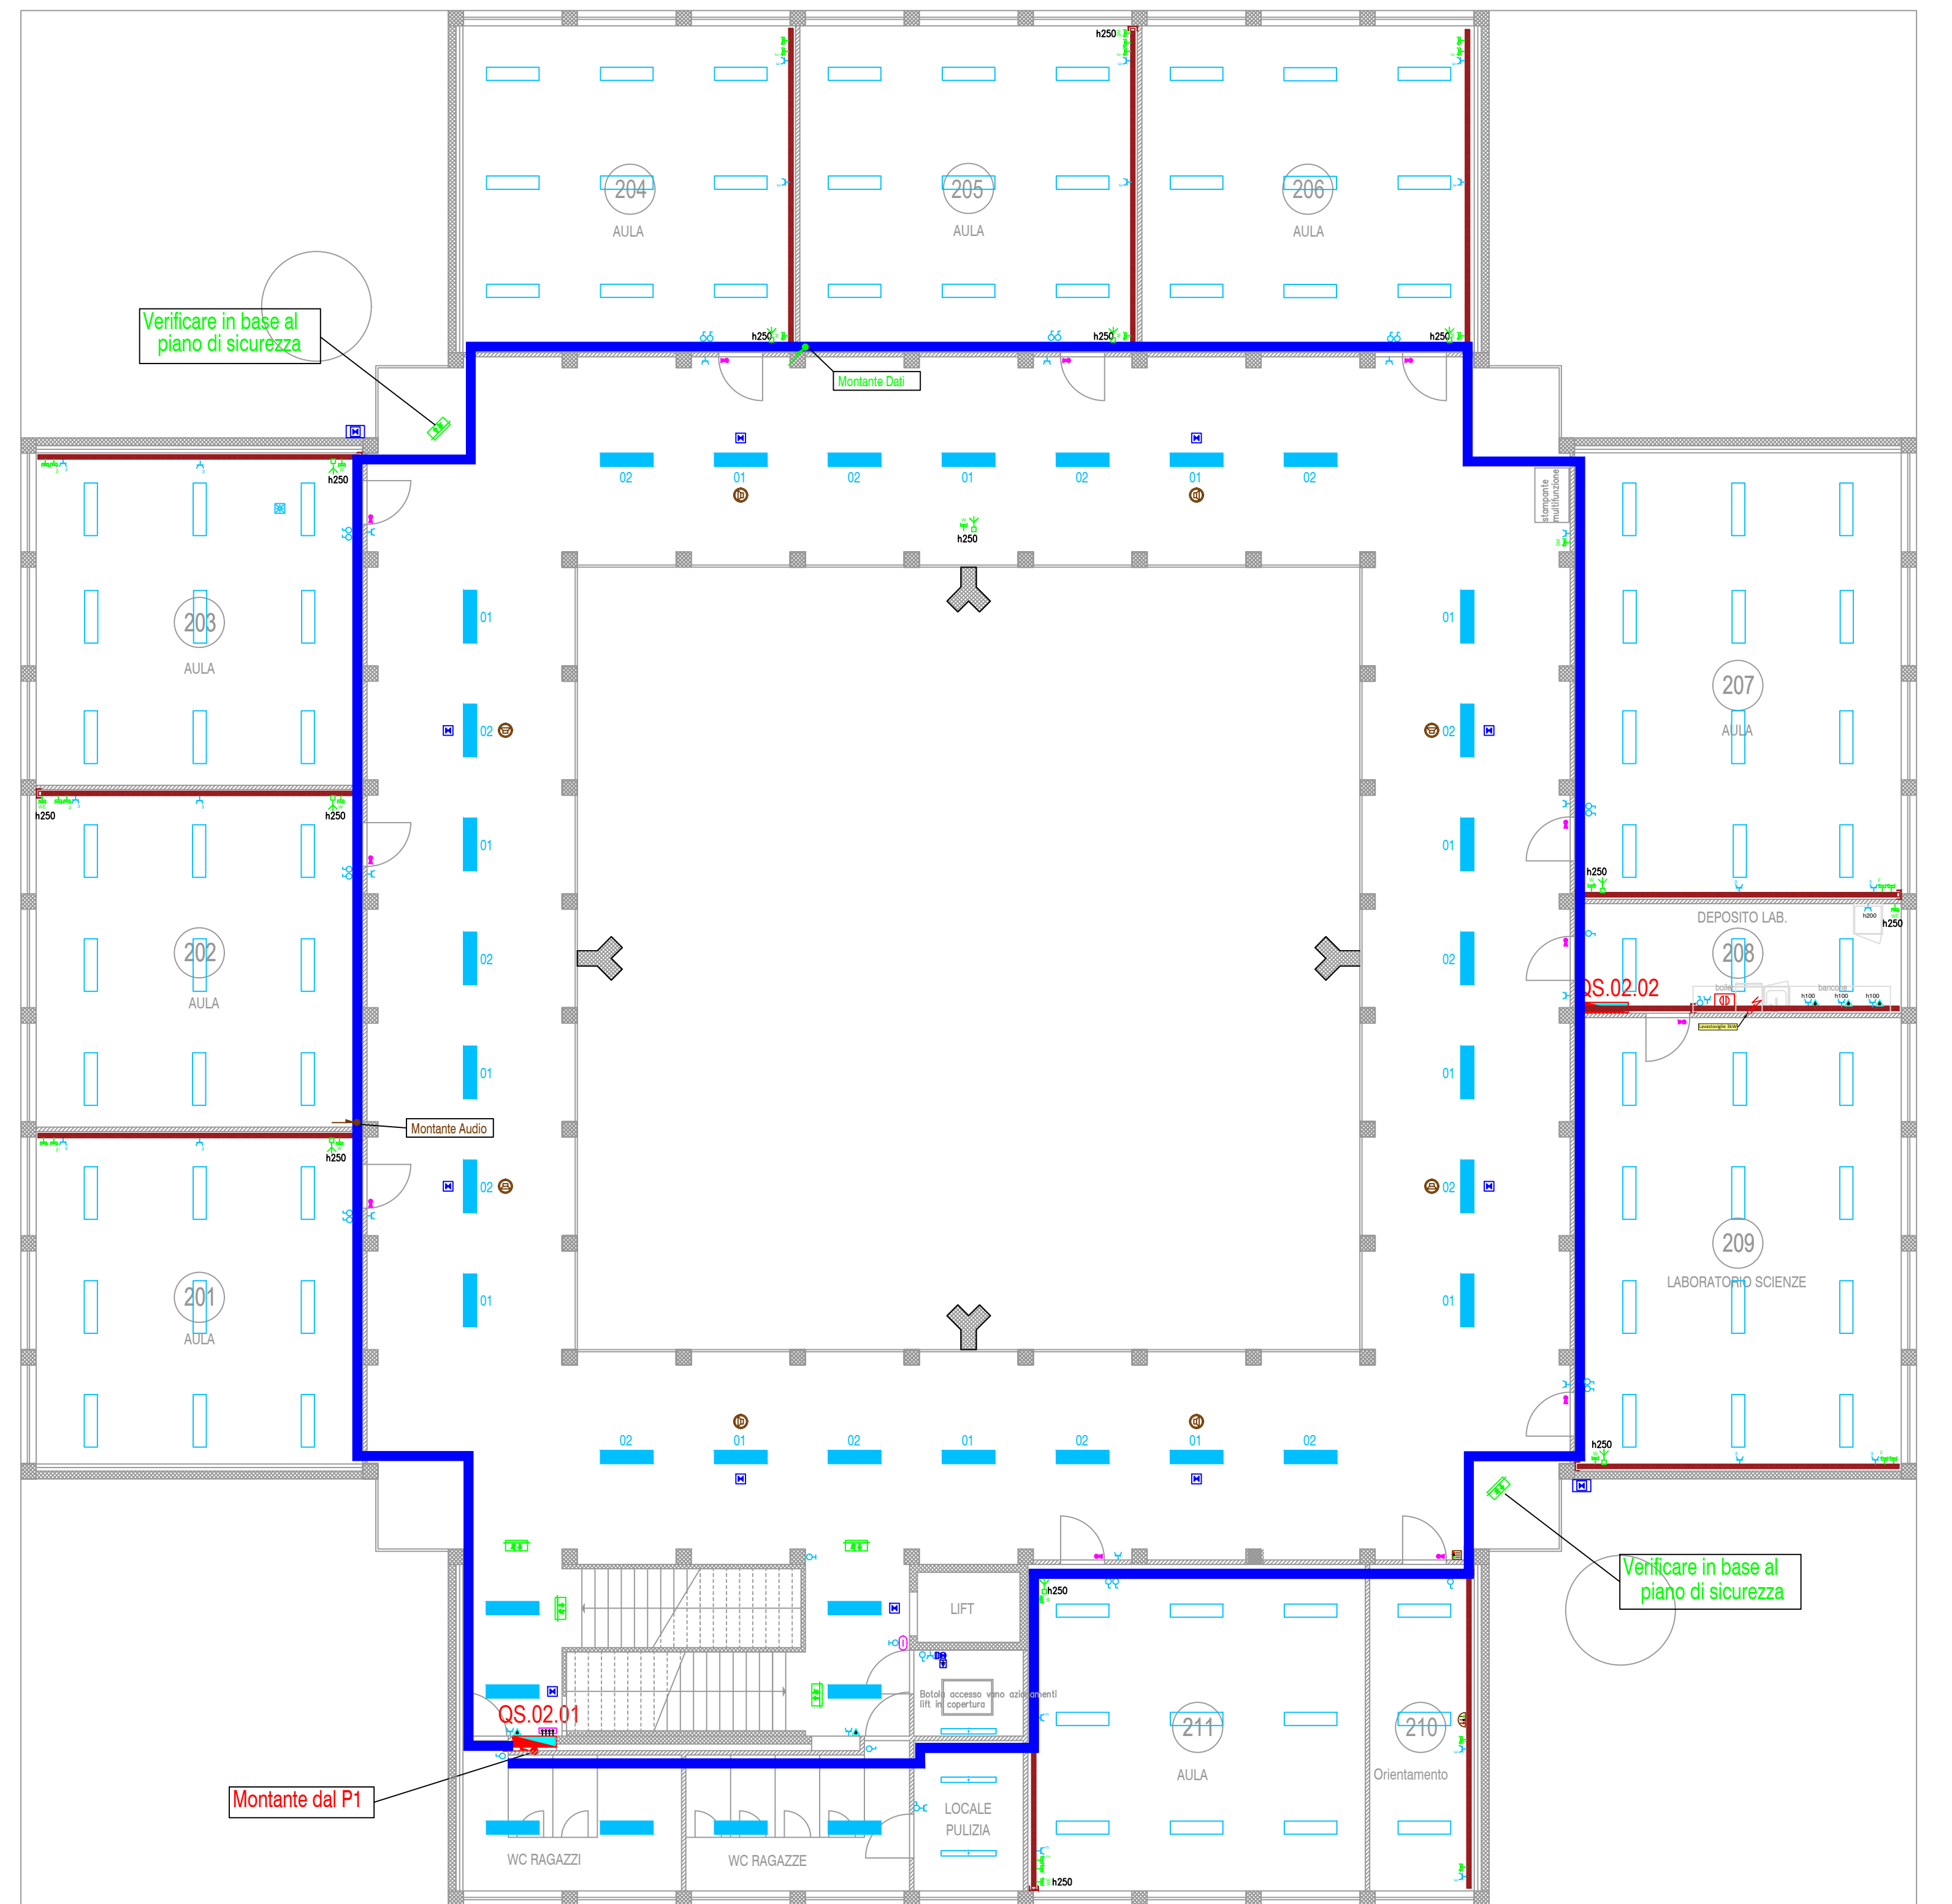

Verificare in base al piano di sicurezza

Verificare in base al piano di sicurezza

Montante dal P1