

Oggetto	RFD-GUDO-STABILE MULTIFUNZ.			Oggetto N°	E4070	File N°	001	Piano N°	001
Nome Piano	PIANTA PIANO TERRA POSIZIONE APPARECCHI			Mappale	179			Variante	v
Nome File	E4070_EL_PL_P00_00_050_001_32_0	Formato	1185x383mm	Settore	00	Scala	1:50	Data	19.02.21
Disegnato	IF	Data	27.01.2021					Modifica	0
Approvato	-	Data	-						

Nome Studio: **erisel** Logo Studio

ERISEL SA  
Via Mirasole 8  
6500 Bellinzona  
t +41 (0)91 826 36 63  
f +41 (0)91 826 34 89  
e-mail: info@erisel.ch  
web: www.erisel.ch

Ingegneria per l'involucro  
e la tecnica dell'edificio

Legenda

Dipartimento Interessato: CP + Indirizzo

Sezione della Logistica: 6500 Bellinzona


ISTANTE:

PROPRIETARIO: Sezione della Logistica 6500 Bellinzona

PROGETTISTA: Jachen Kőnz architetto eth.sia.fas via al nido 3 CH - 6900 Lugano

N°	Dis.	Data	Correzioni
00	IF	19.02.21	Prima emissione

IMPIANTI				99	
<span style="color: cyan;">■</span>	LUCE	<span style="color: green;">■</span>	VIA DI FUGA	<span style="color: green;">■</span>	BUS
<span style="color: red;">■</span>	FORZA	<span style="color: red;">■</span>	EQUIPOTENZIALE	<span style="color: magenta;">■</span>	MULTIMEDIALE
<span style="color: green;">■</span>	TELEFONO	<span style="color: orange;">■</span>	MUSICA	<span style="color: magenta;">■</span>	CONTROLLO ACCESSI
<span style="color: purple;">■</span>	TELEVISIONE	<span style="color: orange;">■</span>	CHIAMATA	<span style="color: magenta;">■</span>	VIDEOSORVEGLIANZA
<span style="color: blue;">■</span>	OTOFONO	<span style="color: orange;">■</span>	RILEVAMENTO INCENDIO		
<span style="color: blue;">■</span>	EMERGENZA	<span style="color: blue;">■</span>	RILEVAMENTO SCASSO		

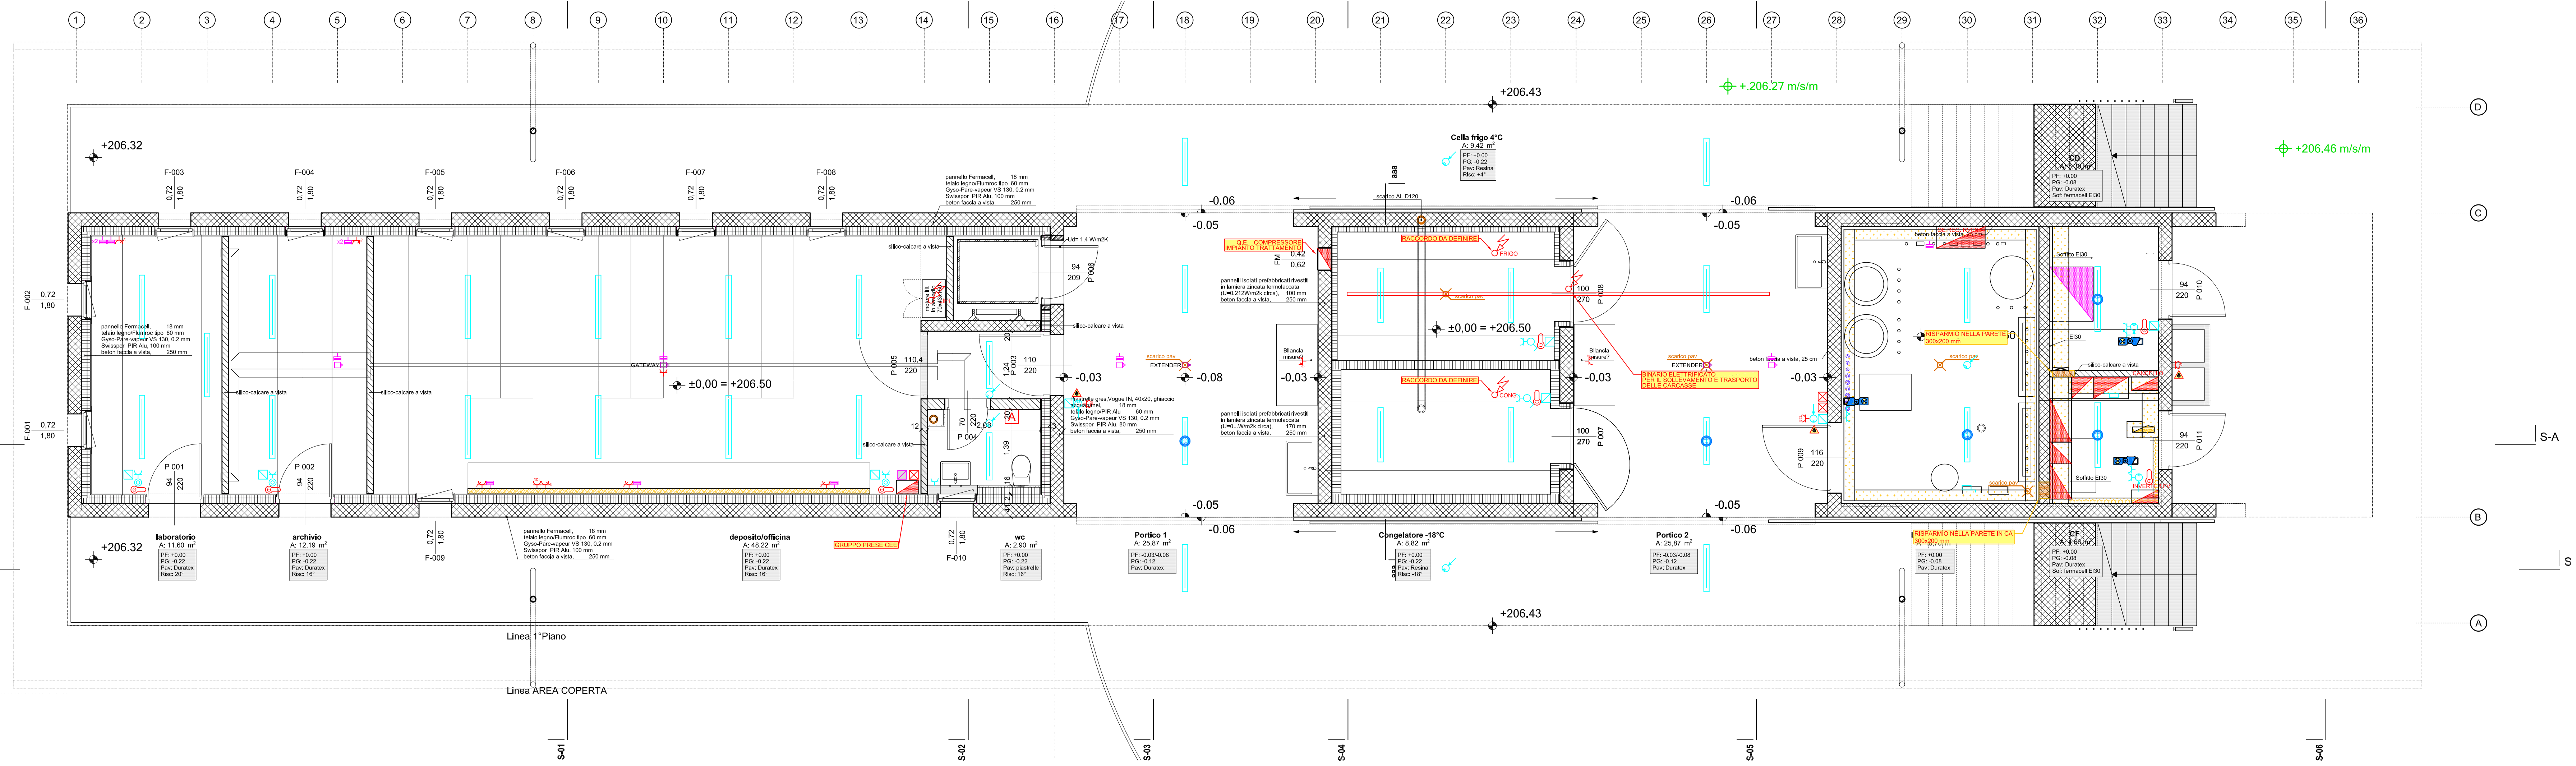

S-A  
S  
A