


Oggetto	<b>PALESTRA LUGANO - SEZIONE BARBENGO</b>	Oggetto N°	<b>E2252</b>	File N°	<b>002</b>
Nome Piano	<b>PIANI D'APPALTO PIANTA PIANO TERRENO</b>	Mappale	<b>296 / 315 / 322</b>		
Nome File	E2252_A1_PI_P00_00_050_002_01_0.dwg	Formato	Settore	Scala	Data
Disegnato	SCD	18.08.2020	00	1:50	18.08.2020
Approvato	ED	18.08.2020			

Croci Dilber  
 architettura bioclimatica Sagi  
 Piazza S. Stefano 12  
 6900 Friburgo  
 +41 76 60 54 43  
 crocidilber@bluewin.ch

N°	Dis.	Data	Correzioni
SCD		05.10.2020	Aggiunto armadietti scarpe scala attico
		13.10.2020	Adeguamento comando Minergie
		21.10.2020	Agg. zona attico: Rampa Lancia
		26.10.2020	Agg. pilastri secondo indicatori Ing.
		25.01.2021	Attrezzature sportive
		27.03.2021	Agg. bussola fissaggio reti.
			Agg. pannelli idrotermici, aggiunti pos. CPN
		13.04.2021	Mod. serr. Ingresso PE.01, mod. dett. porte interne

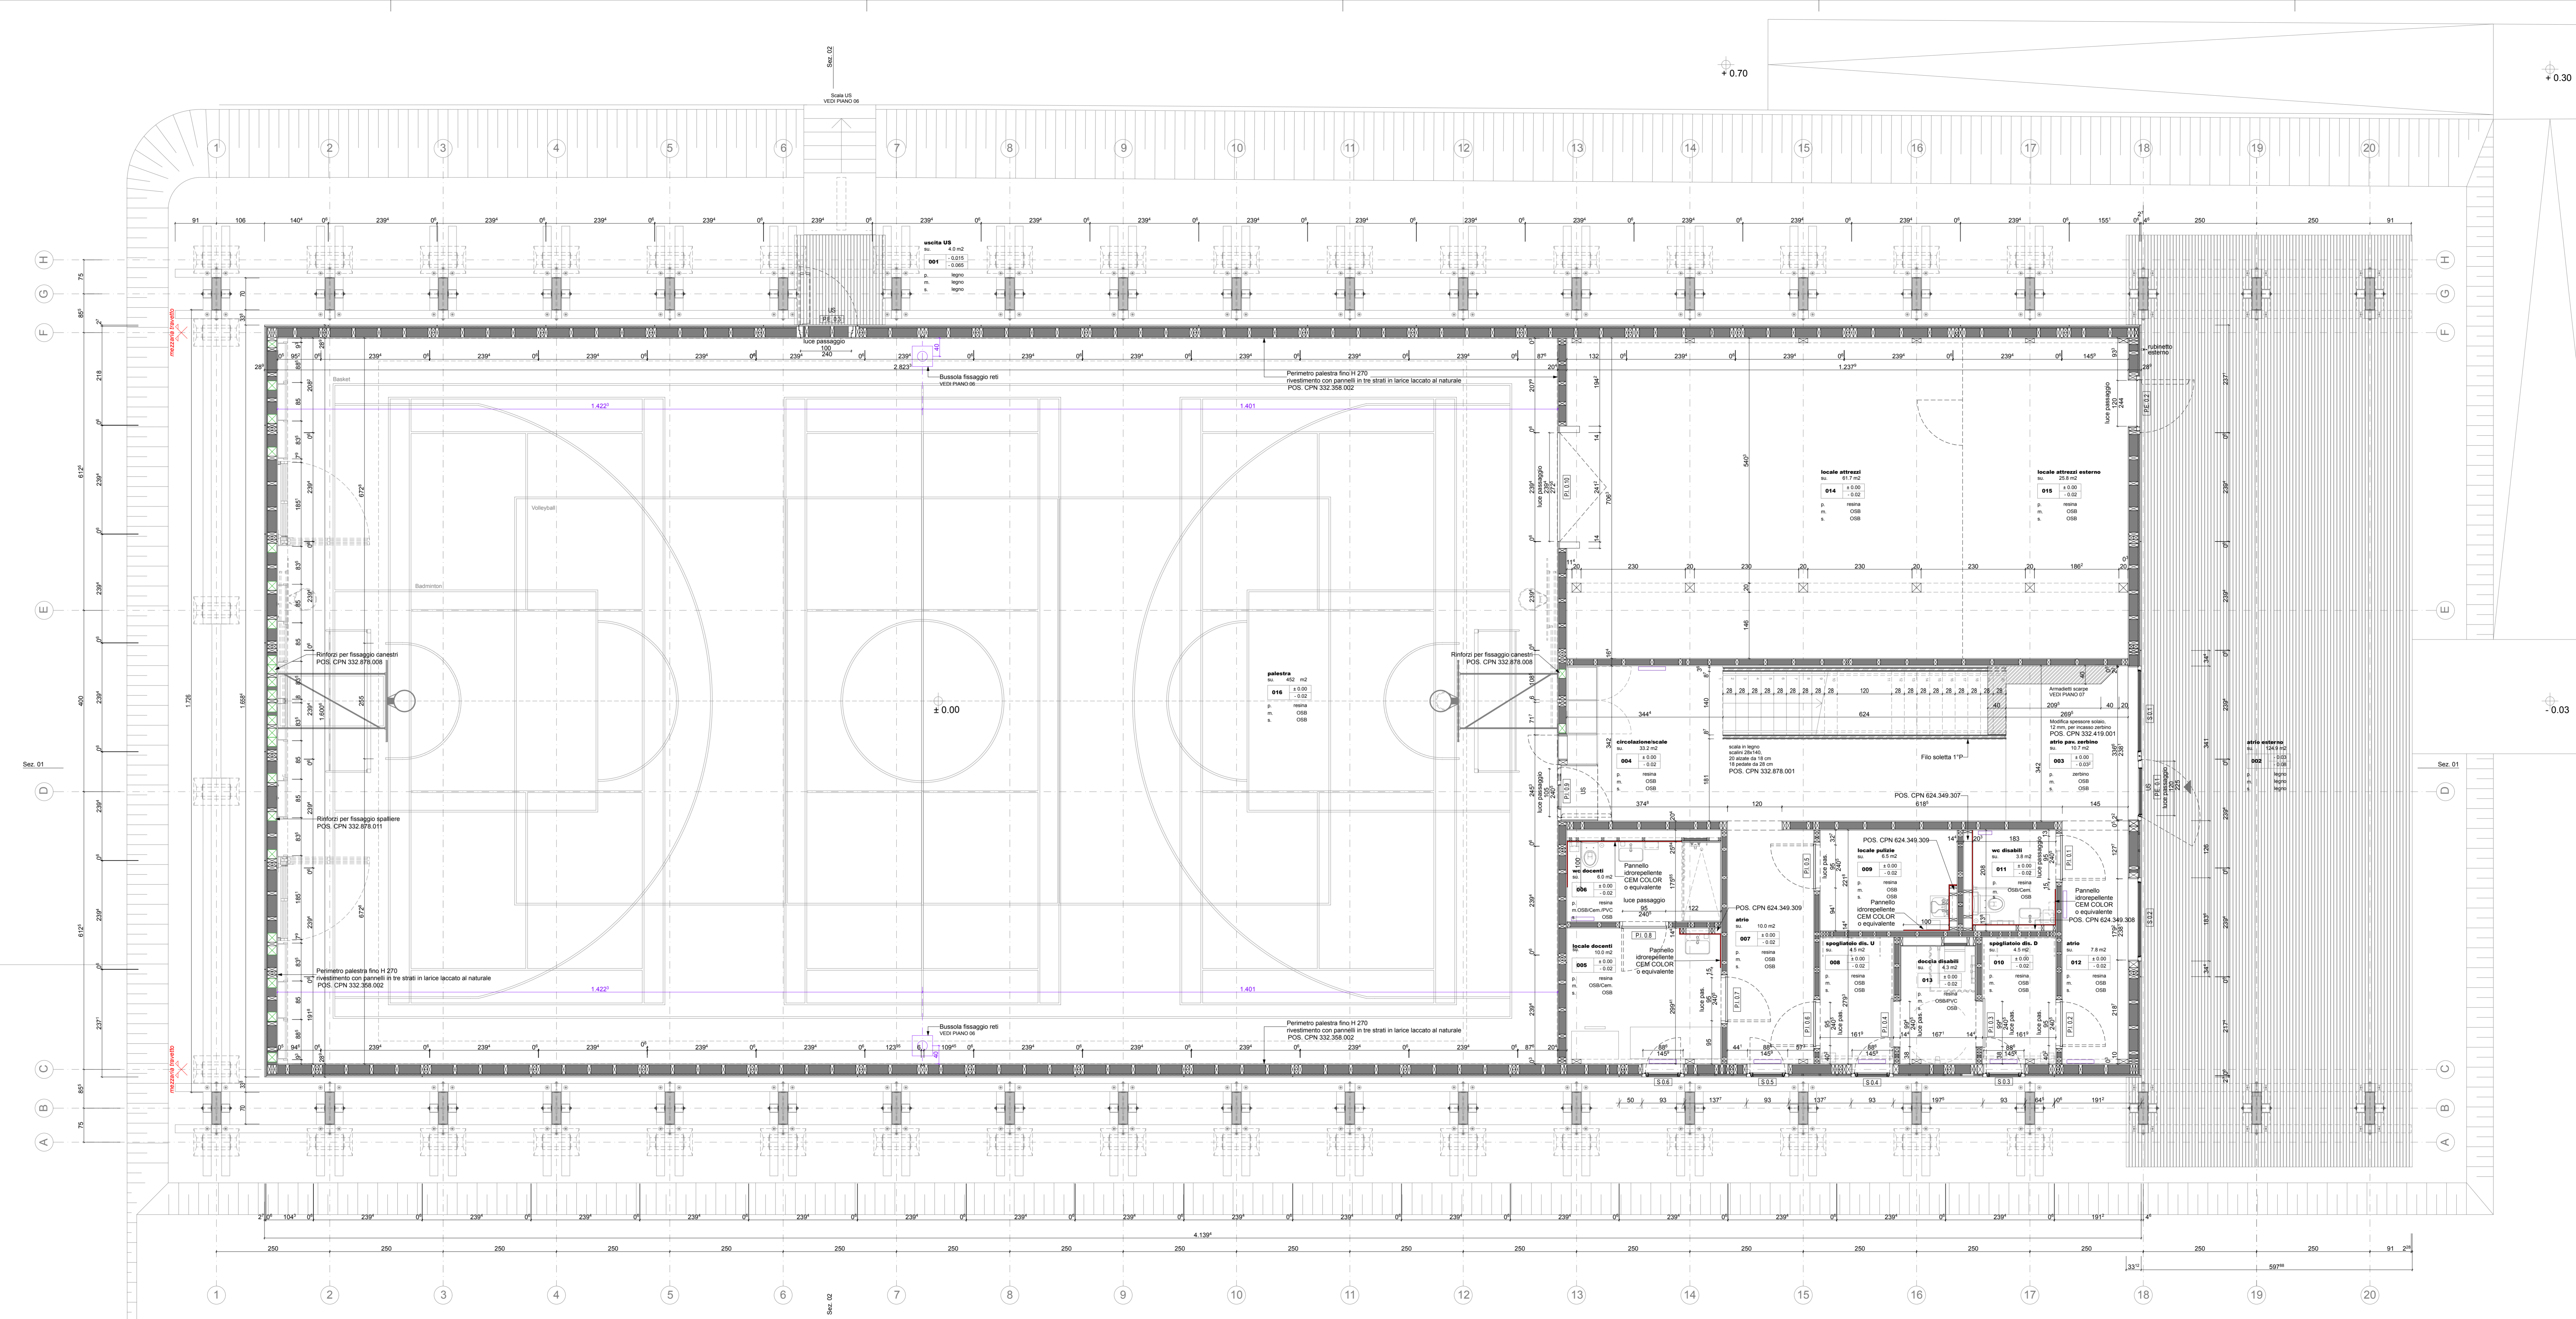

315A