


Oggetto		PALESTRA LUGANO - SEZIONE BARBENGO		Oggetto N°	E2252	File N°	007
Nome Piano		PIANI D'APPALTO SCALA - ATRIO INGRESSO		Mappe	296 / 315 / 322		
Nome File	E2252_A1_MX_MX_00_020_007_51_0.dwg	Formato	105 X 59.4	Settore	00	Scala	1:20/5
Disegnato	SCD	18.08.2020		Approvato	ED	18.08.2020	

Croci Dilber  
 architettura bioclimatica Sagl


Piazza S. Stefano 12  
 6862 Rancate  
 +41 79 667 54 43  
 crocidilber@bluewin.ch

N°	Dis.	Data	Correzioni
	SCD	13.10.2020	Adeguamento concetto Minergie
		29.10.2020	Mod. scala e scarpiera
		27.03.2021	Mod. gradini scala
		13.04.2021	Mod. ser. ingresso P.E.01


LEGENDA	
Q.T.S.	Quota Terreno Sistemato
Q.T.E.	Quota Terreno Esistente
Q.P.F.	Quota Pavimento Finito

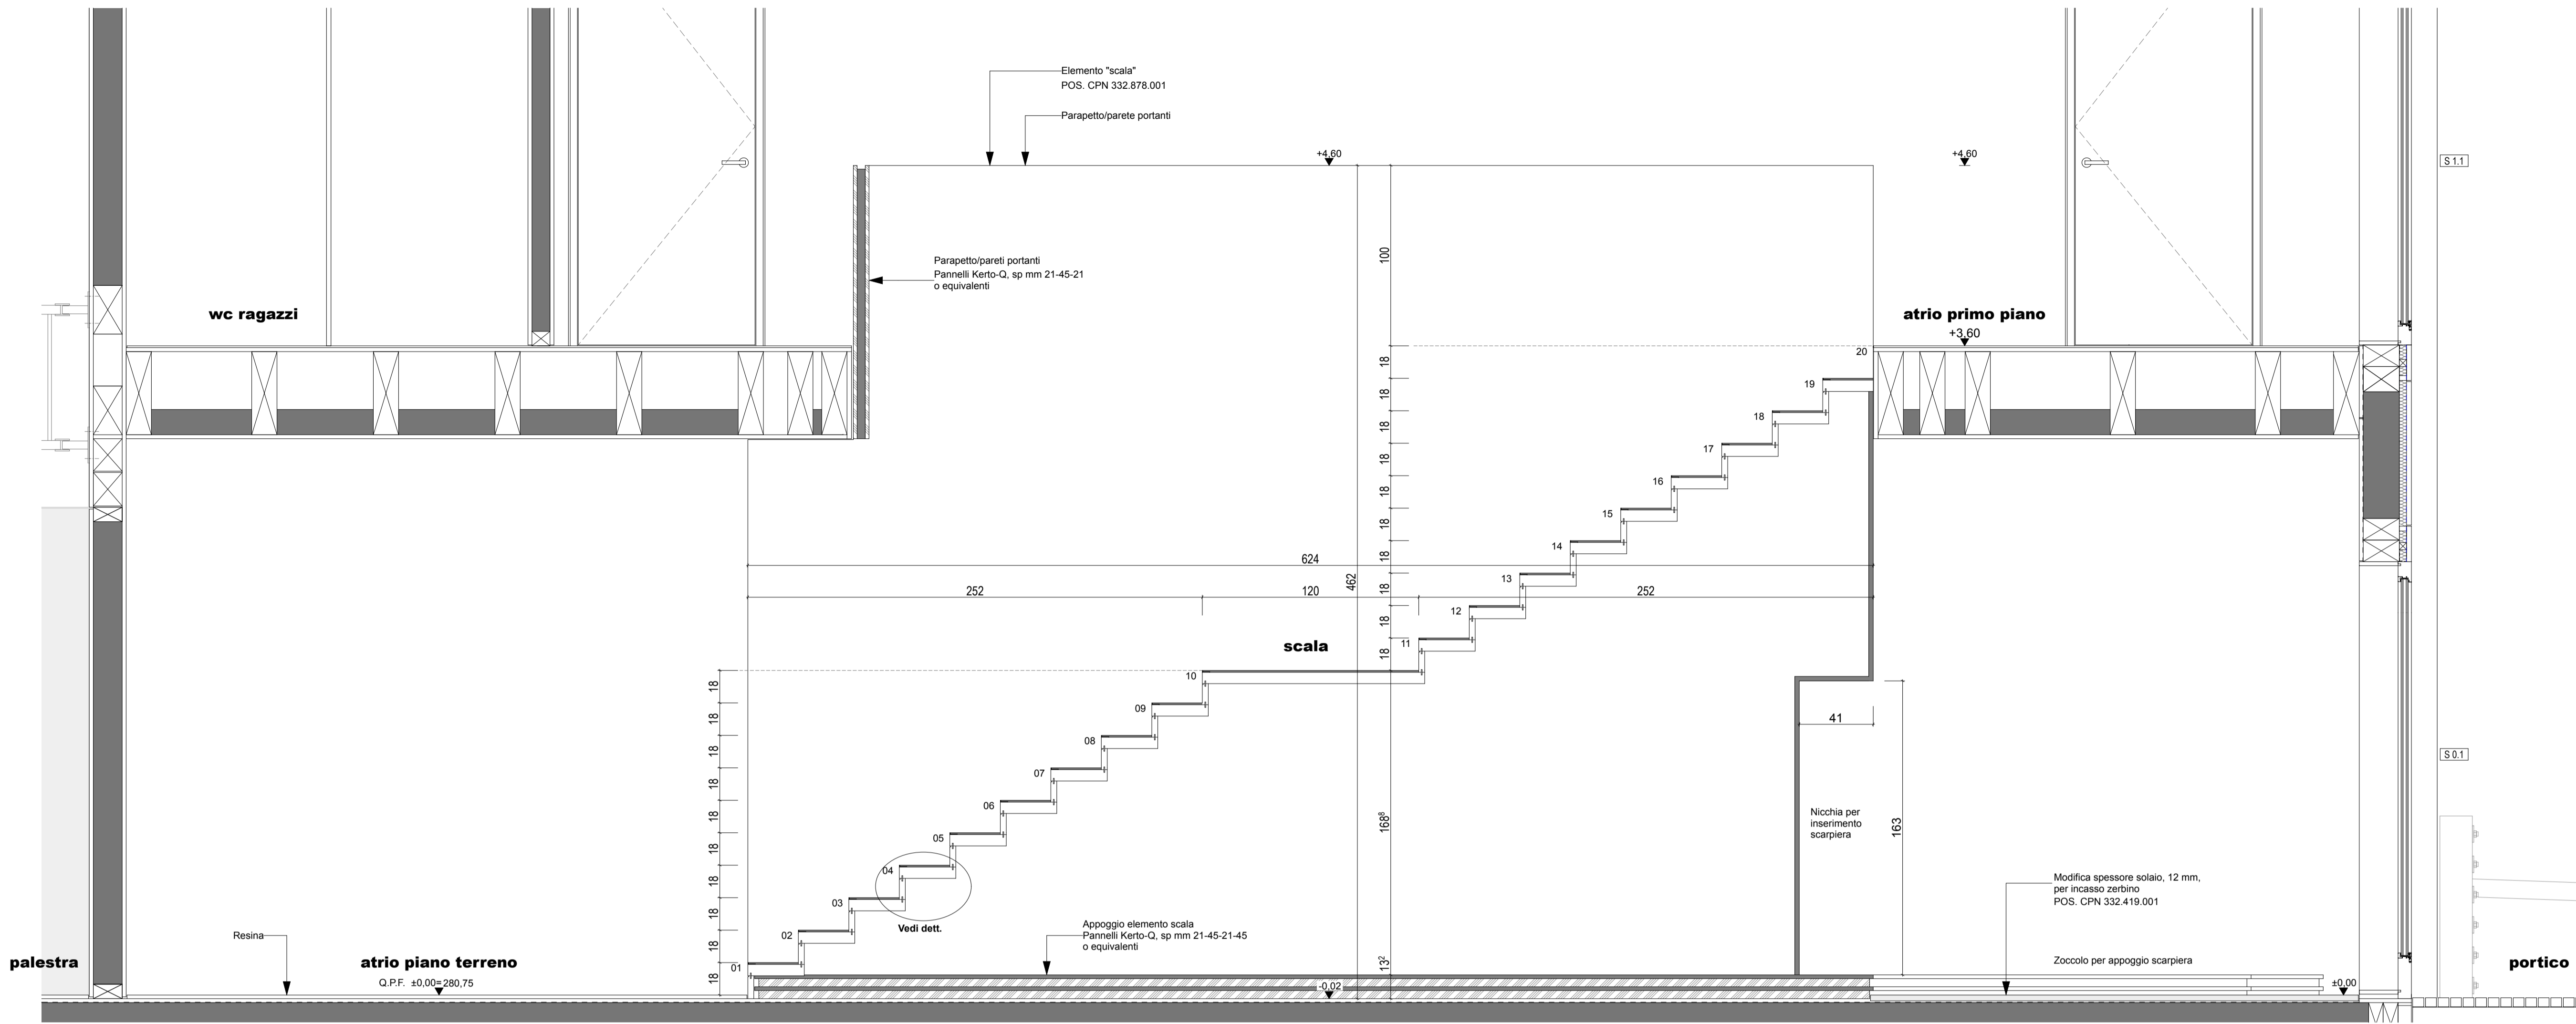

ELEMENTO SCALA - SEZIONE

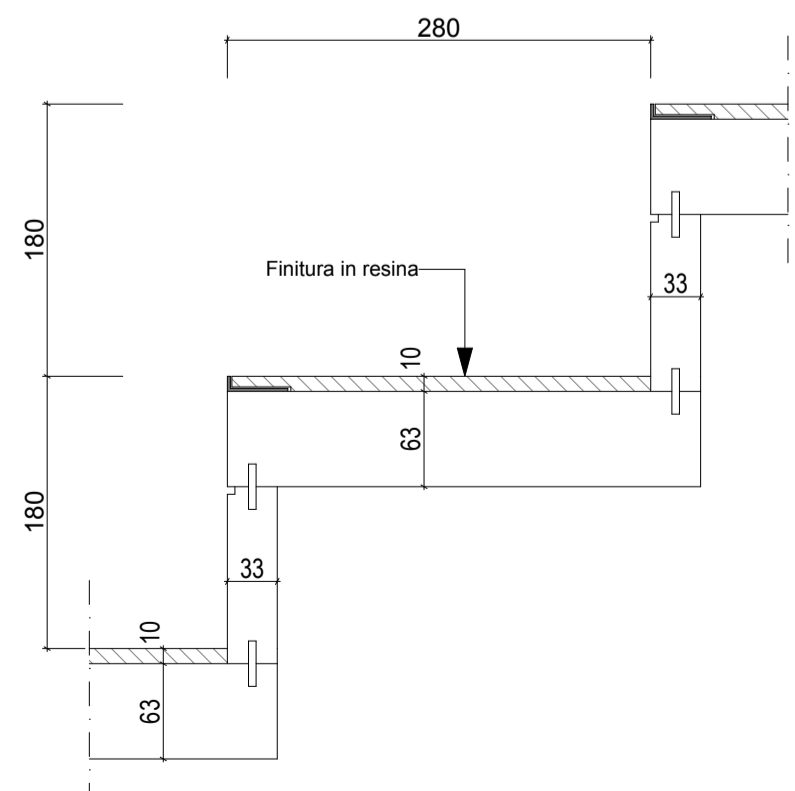

DETTAGLIO GRADINO - SEZIONE 1 : 5

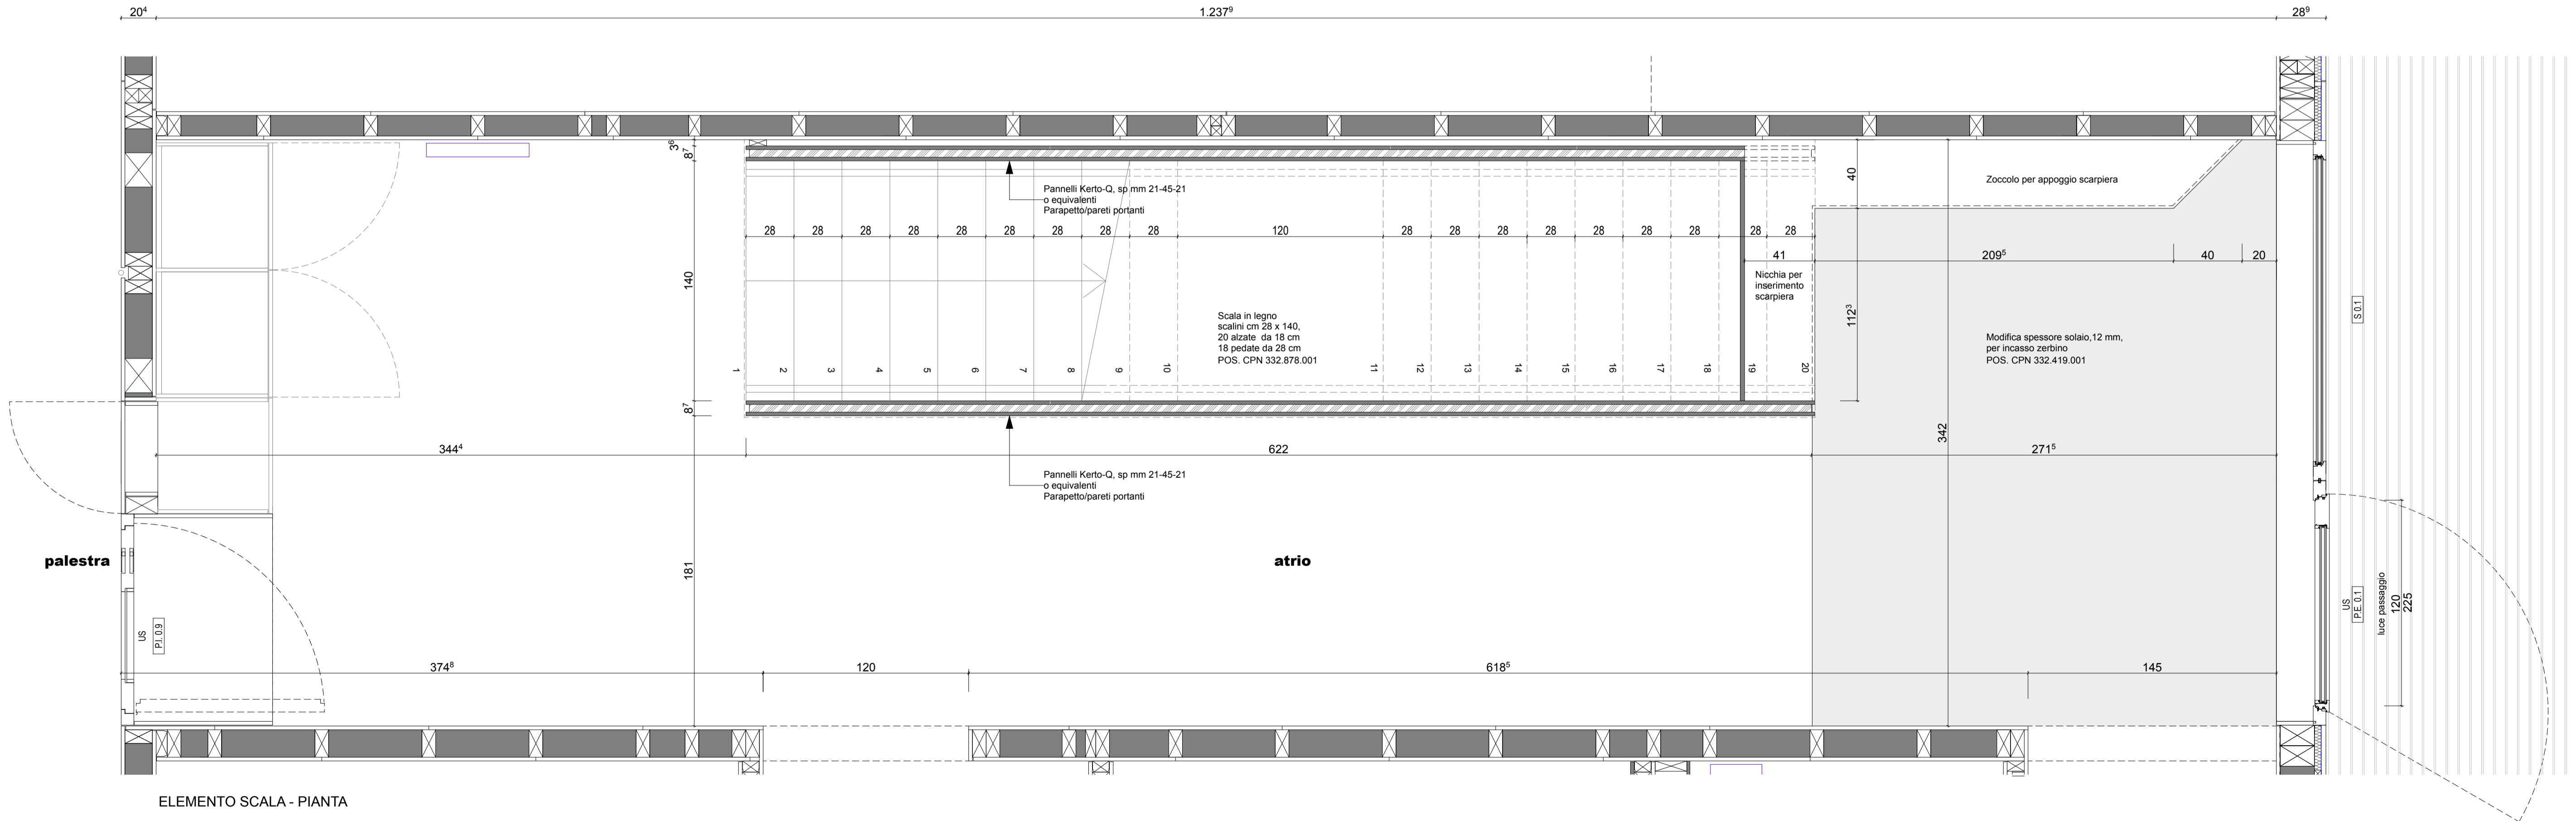

ELEMENTO SCALA - PIANTA