


Oggetto	STRUTTURA D'ESERCIZIO - RIVERA			Oggetto N°	E424	File N°	-	Piano N°	A_11				
Nome Piano	SEZIONE A-A			Mappale	1753 / 76		Variante			-			
Nome File	15.799.4-P-A_5-14-Piante-sezioni-viste			Formato		Settore		Scala		Data	23.04.2021	Modifica	-
Disegnato	Sara Rocchi	Data	23.04.2021										
Approvato	Luca Rezzonico	Data	23.04.2021		29.7x63		-	1:50					

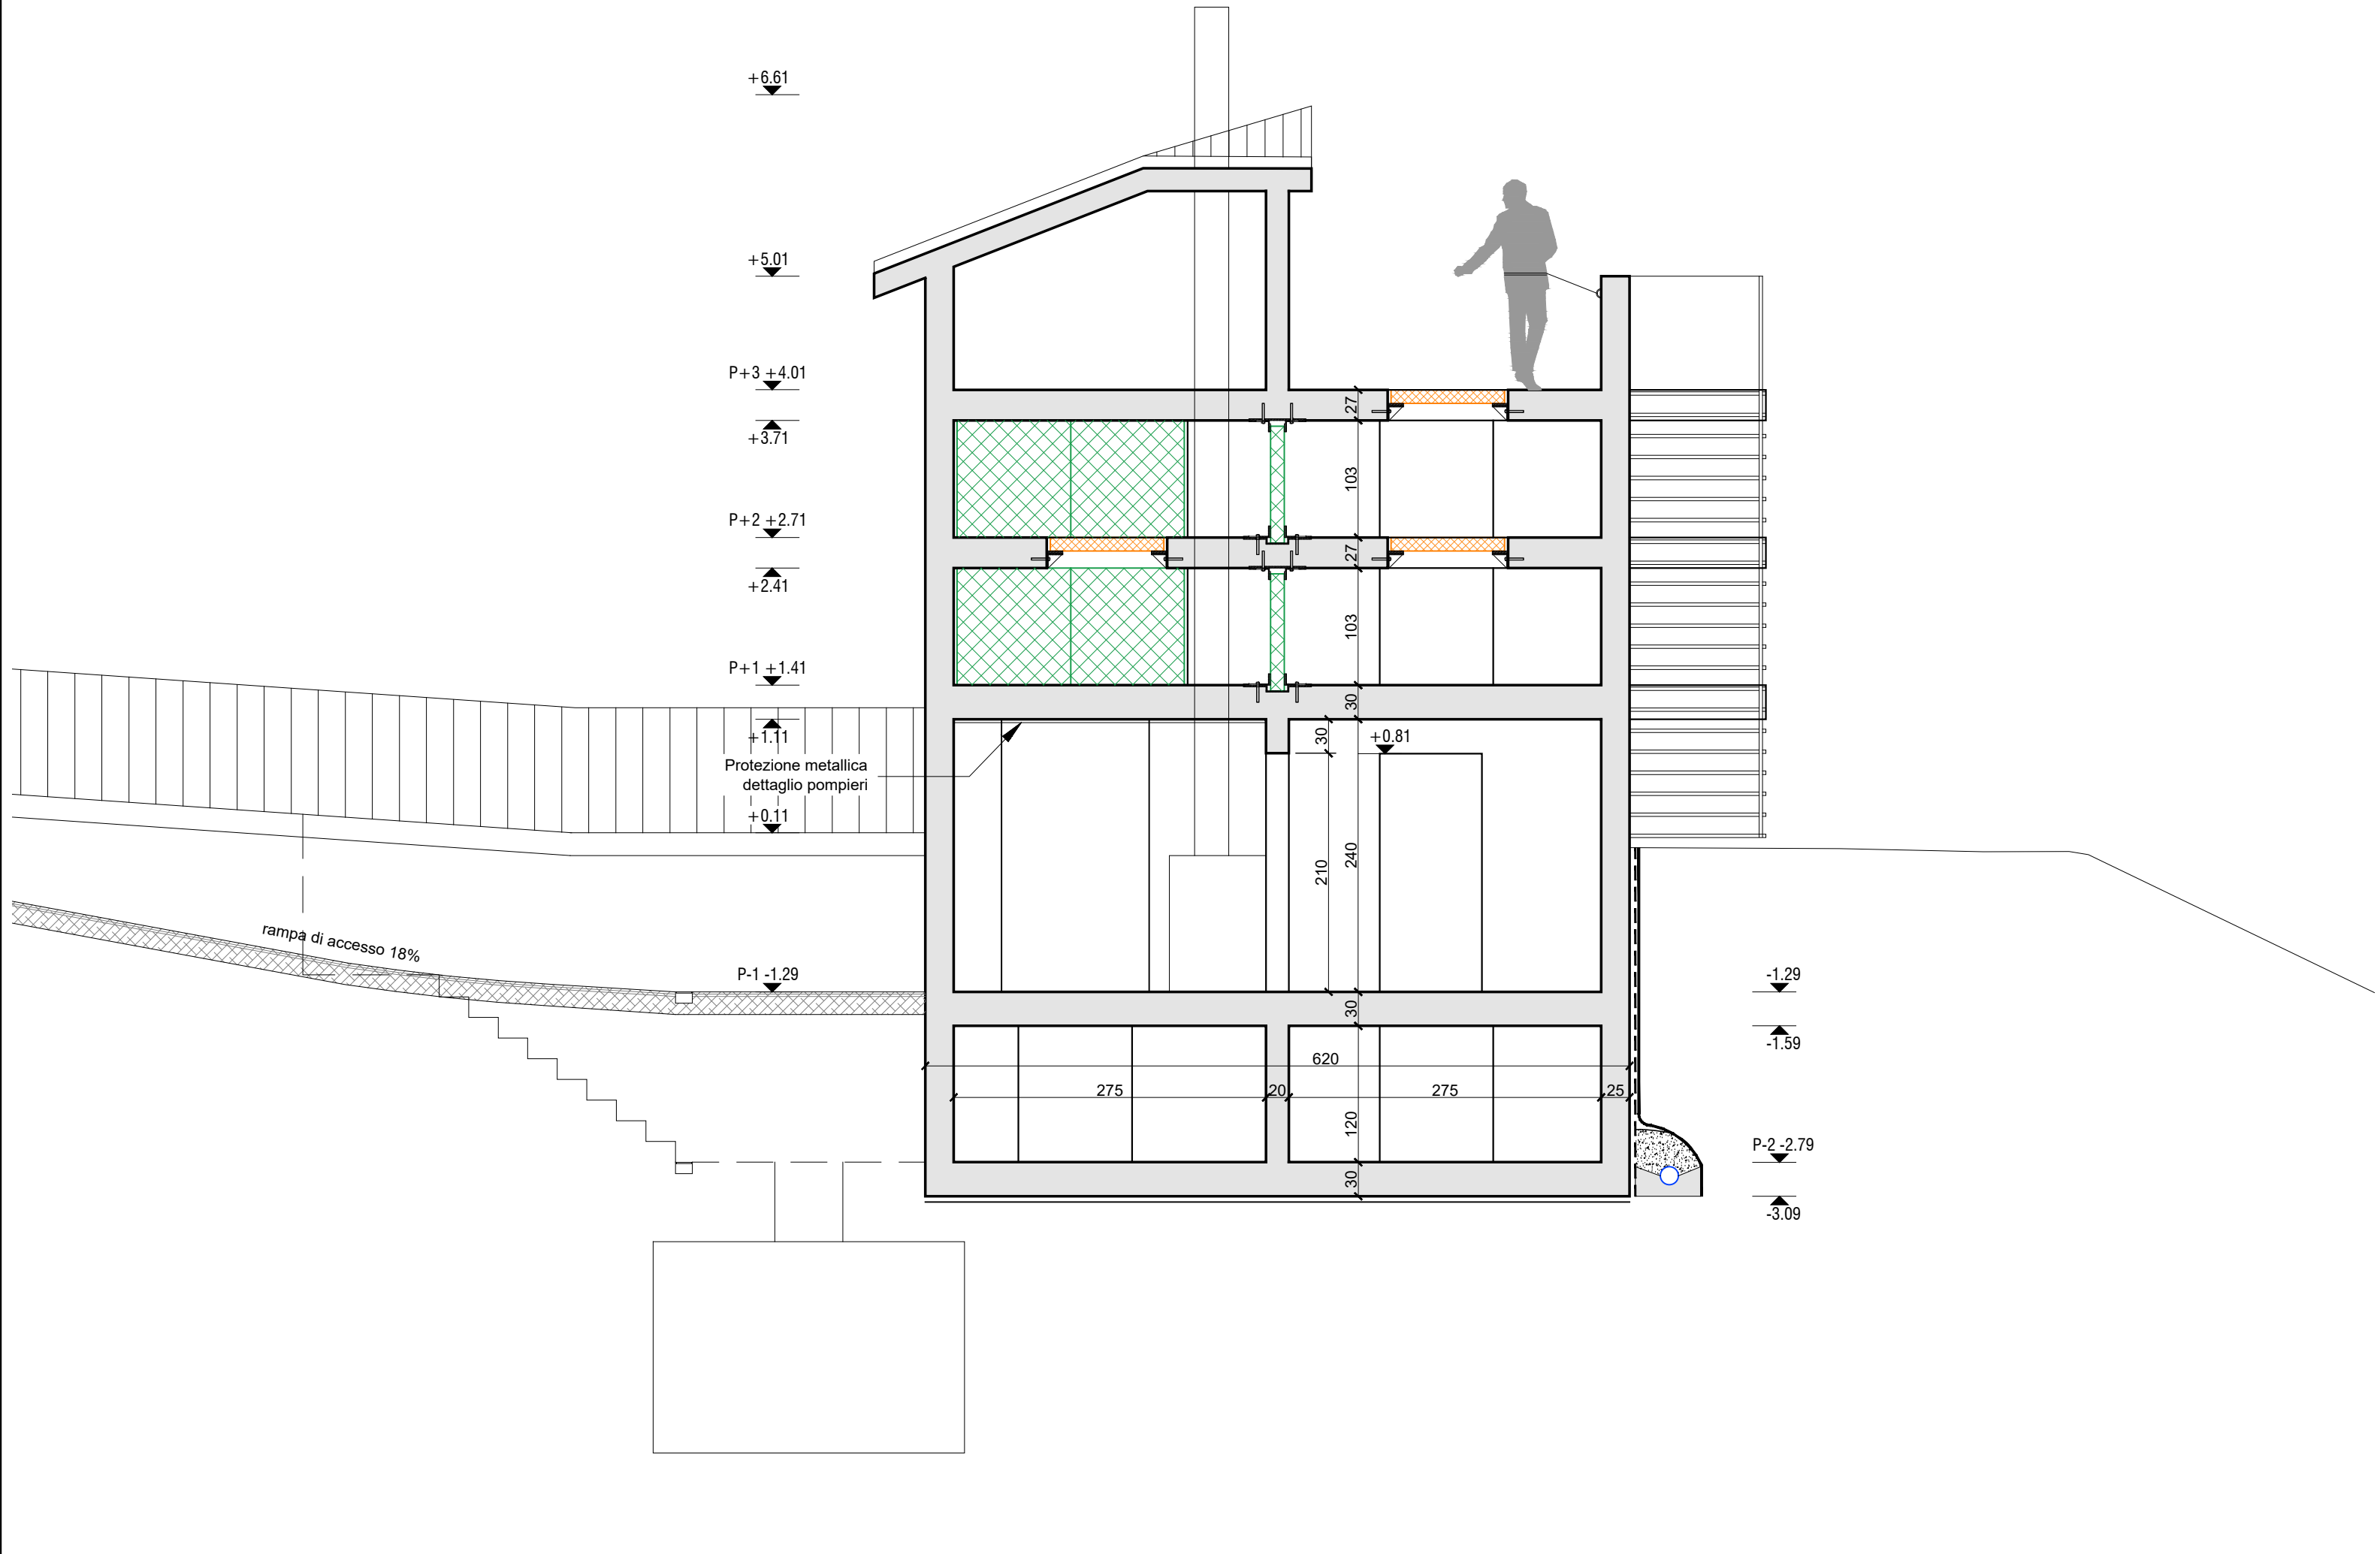

N°	Dis.	Data	Correzioni

N°	Dis.	Data	Correzioni