


N.B.:

EVENTUALI PICCOLE MODIFICHE NEI PIANI RISPETTO LA SITUAZIONE ATTUALE SONO
DA VERIFICARE A CURA DEI CONCORRENTI


D. N. C. MENDRISIO
mappale no. 1415

SERVIZI GENERALI
RILIEVO PIANO TERRENO

rappr. 1:1000 120/1

 

DELL'ENCLONA 24.10.72
SEZIONE STABILI ERARIALE
dis. G. MONTI

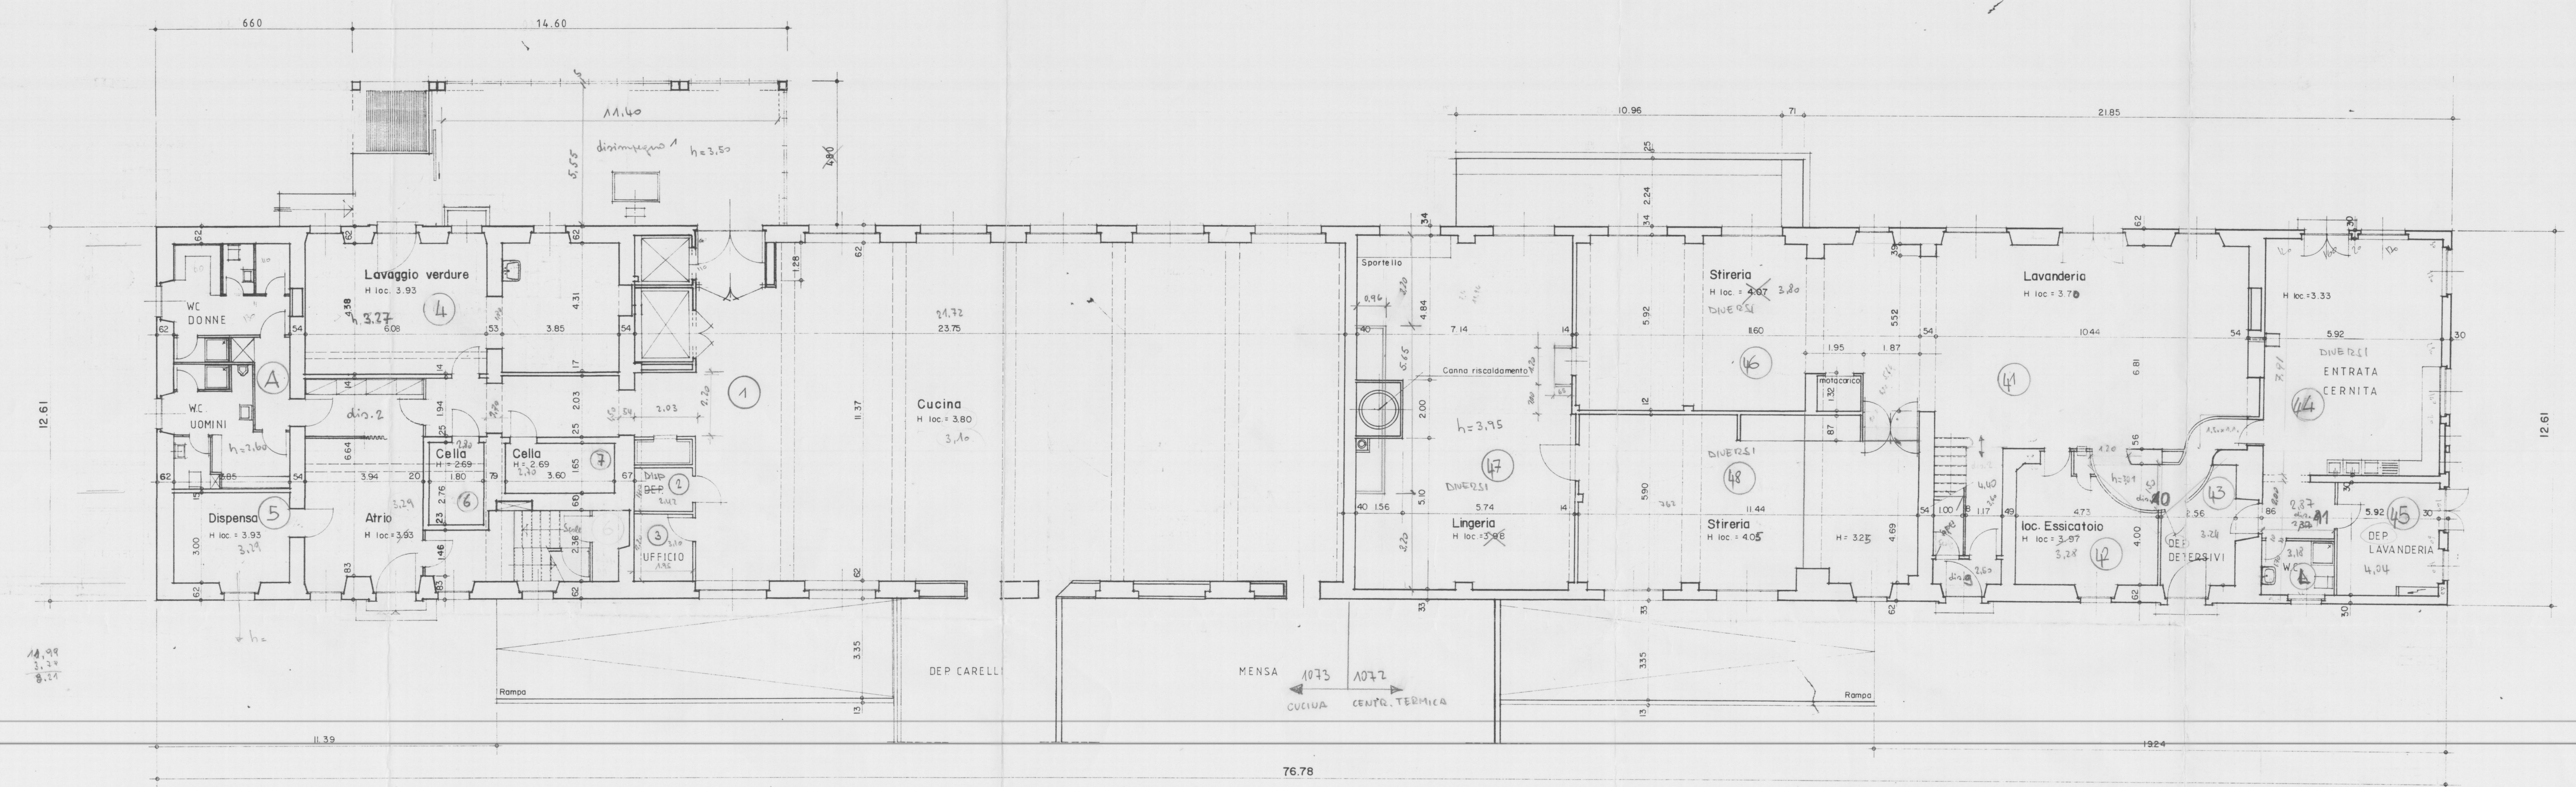

4.15
2.15
1.15
5.44
2.15
1.15



PARTE MANCANTE: VEDI
PIANO TERRENO PARZ. 2
PIANO NUMERO 004