ESTRATTO CARTA NAZIONALE

scala 1:25.000

coordinate Y: 715’790 X: 93.650

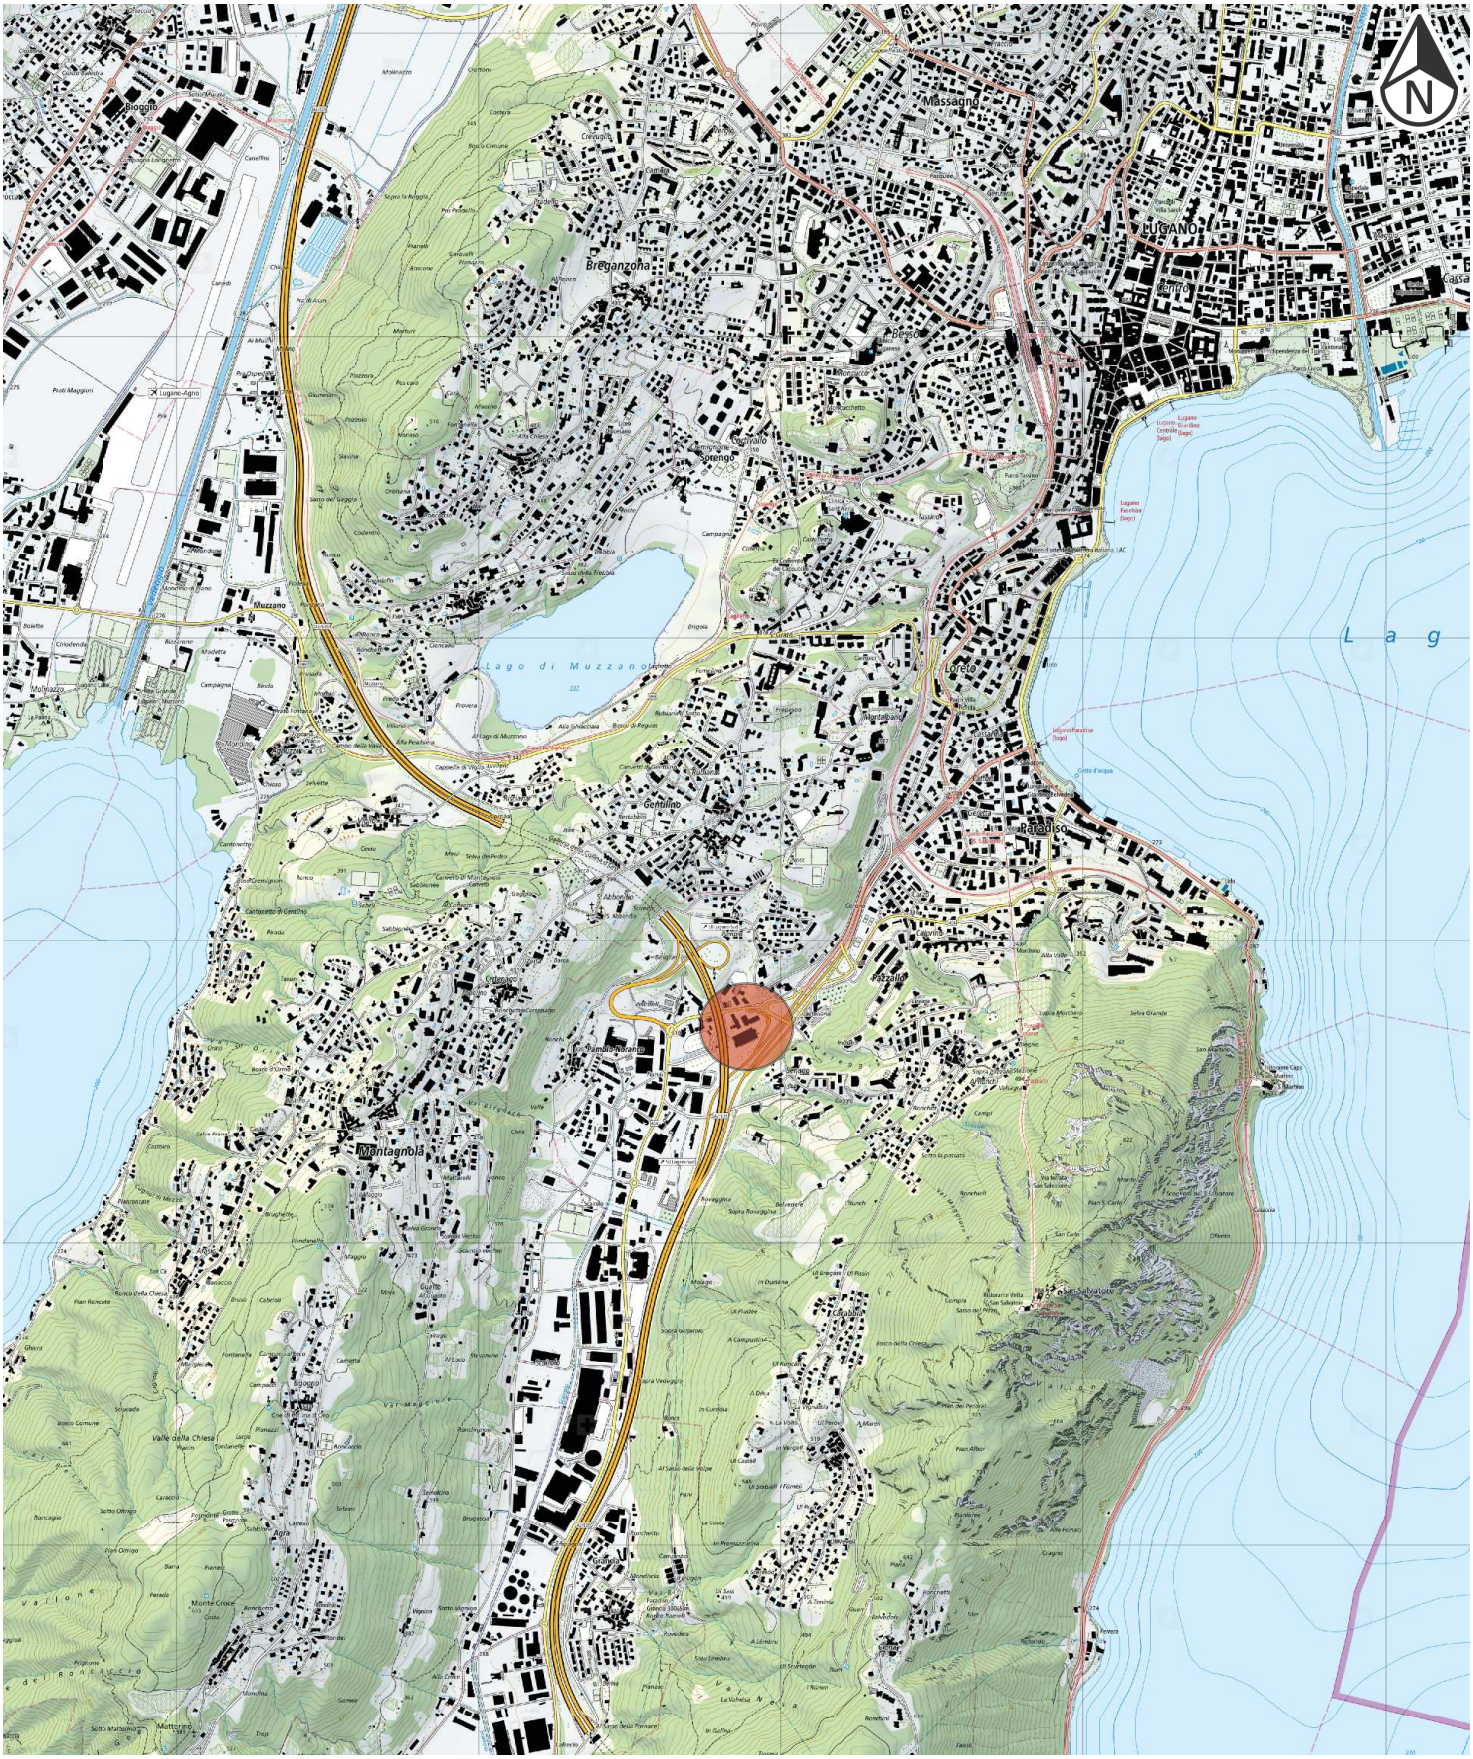

ESTRATTO PLANIMETRICO

scala 1:500

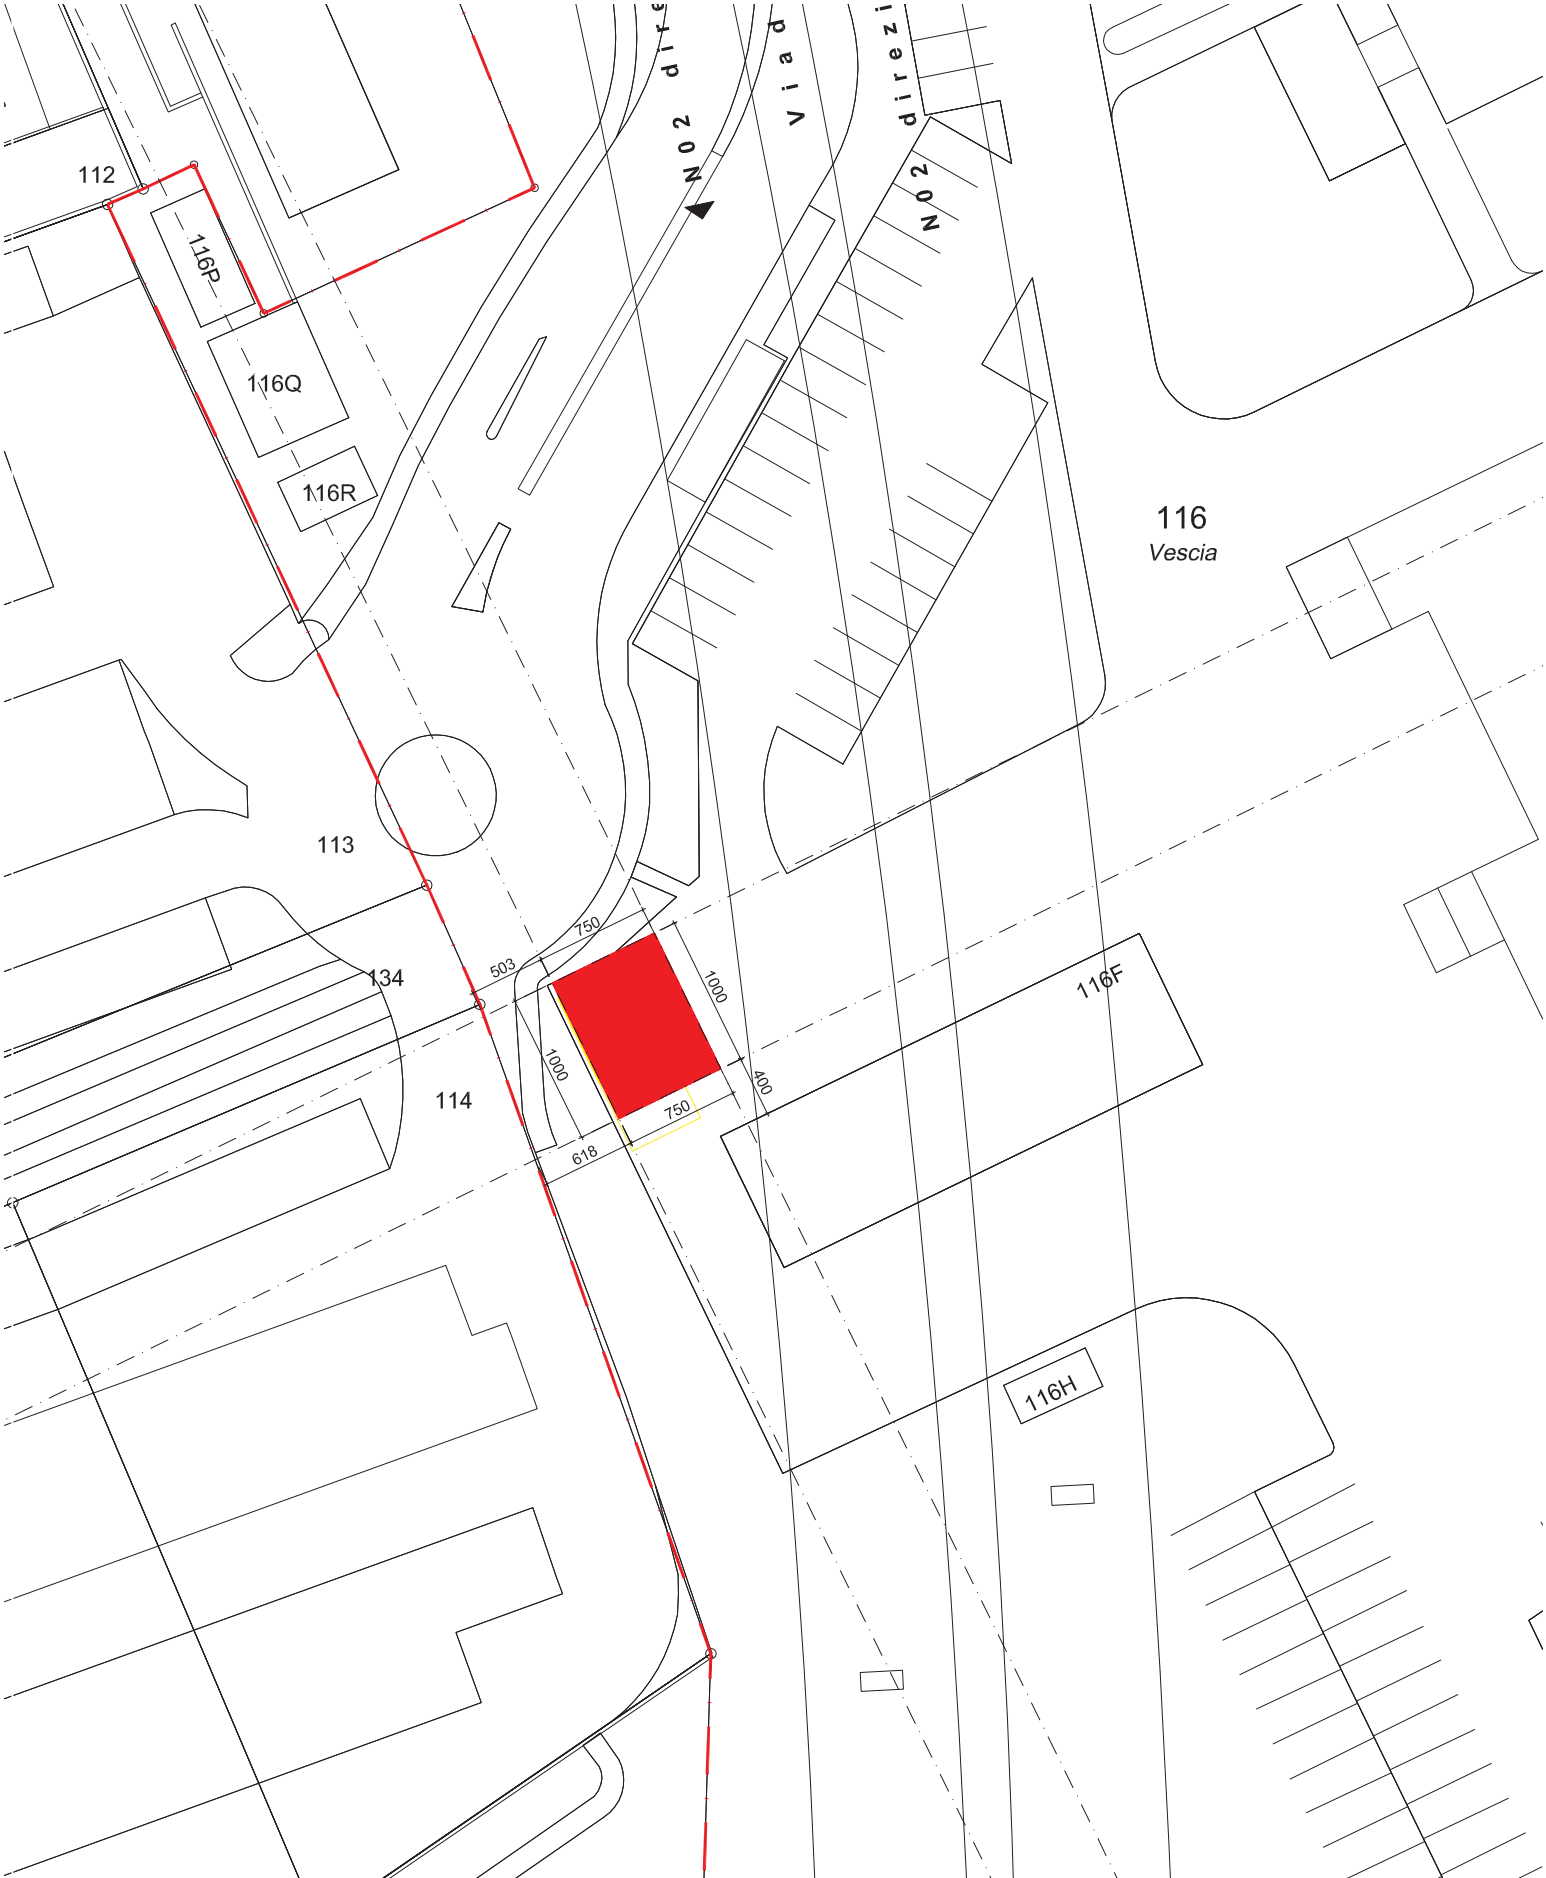

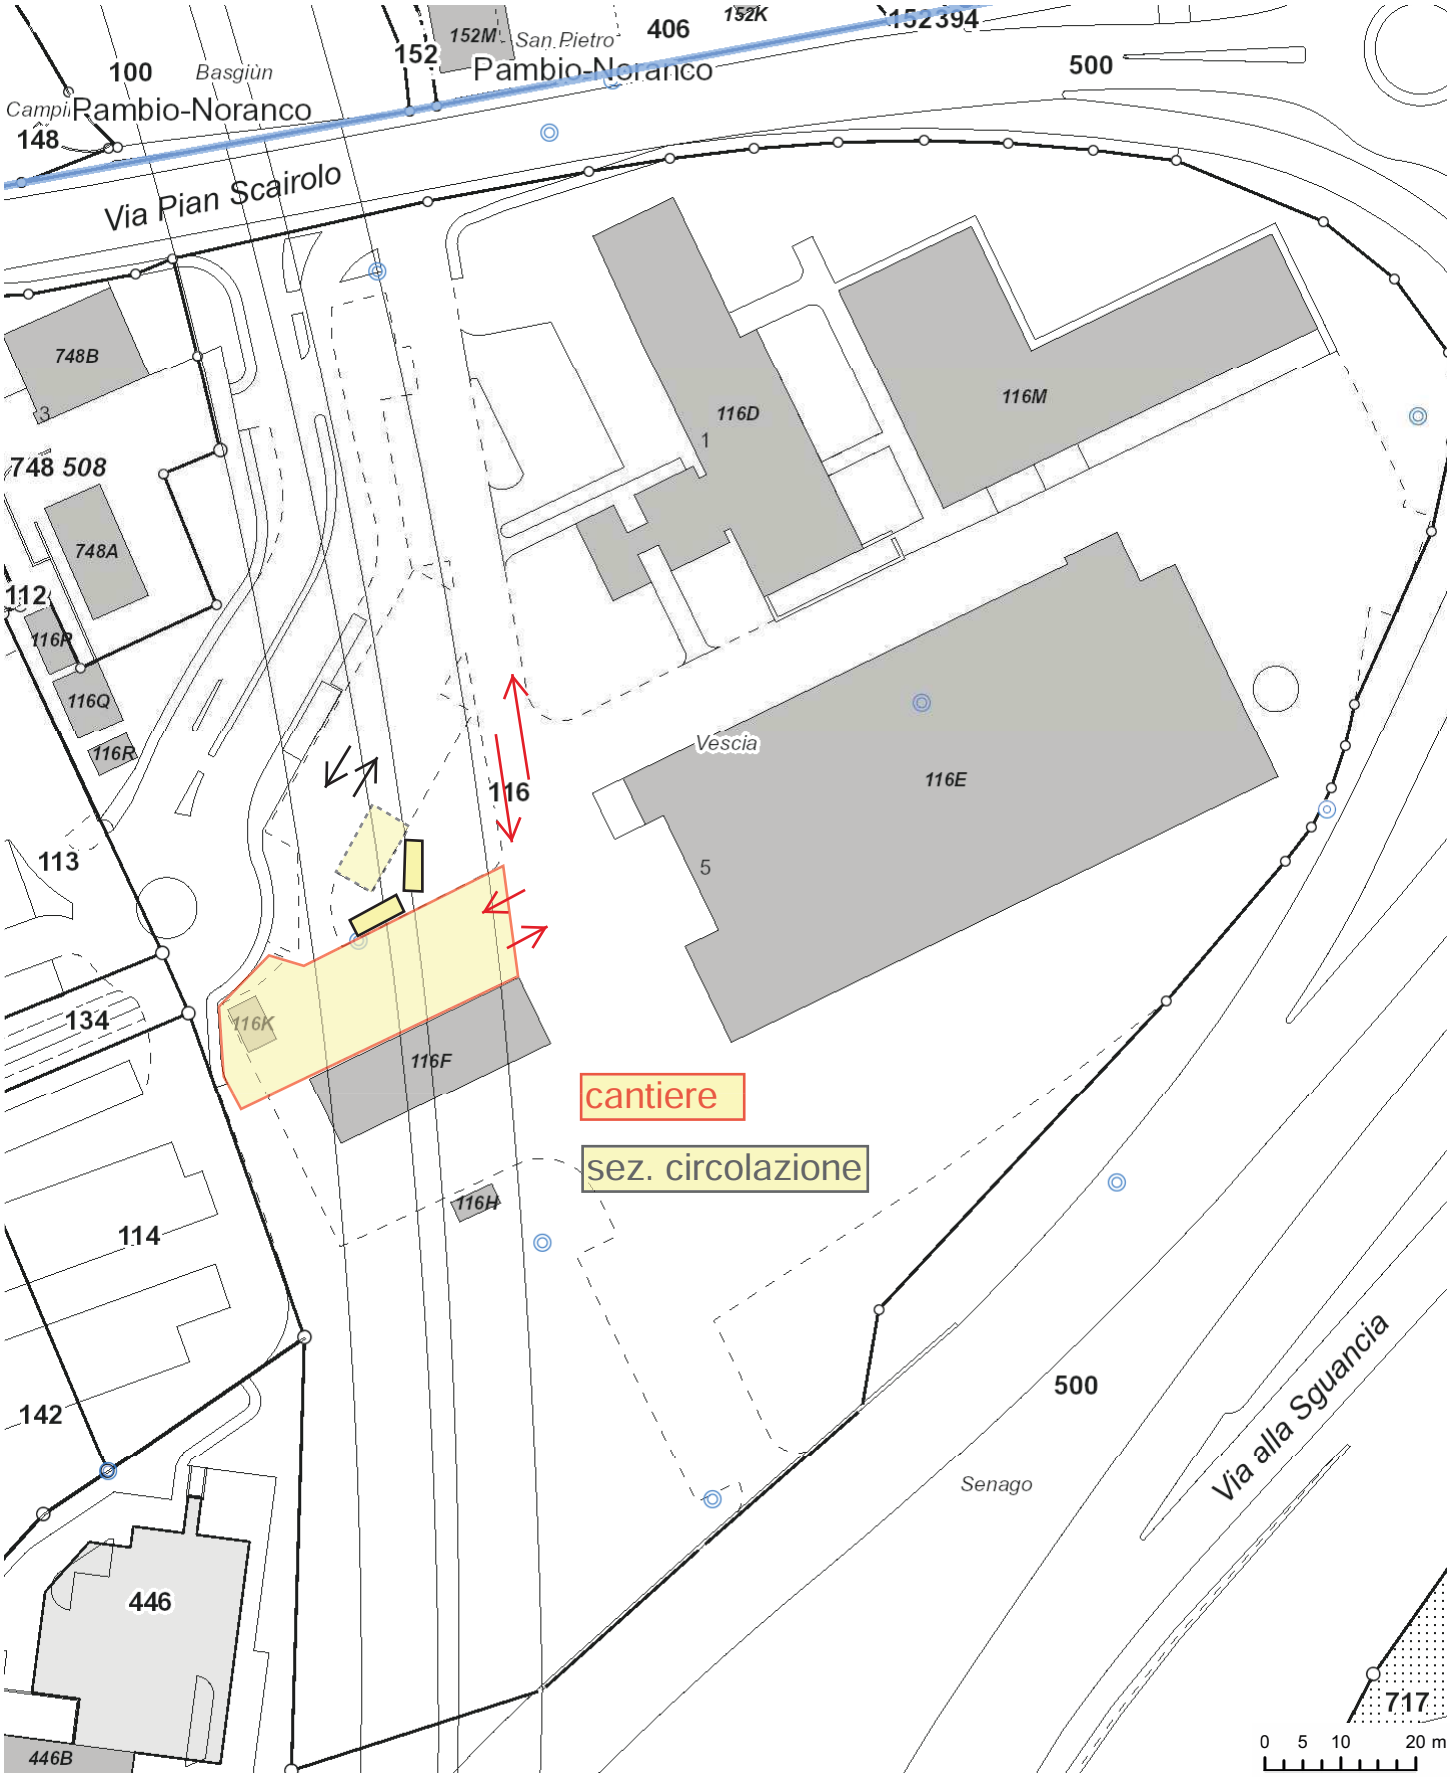

Misurazione ufficiale

1:1'000

N

I dati visualizzati hanno solamente valore informativo.
Essi sono assolutamente privi di valore giuridico.

© SIT-TI 1996-2020 © swisstopo (5704002143) Tele Atlas © CARTOSPHERE

Stampato: 19.08.2020 - 08:57:54

Repubblica e Cantone Ticino

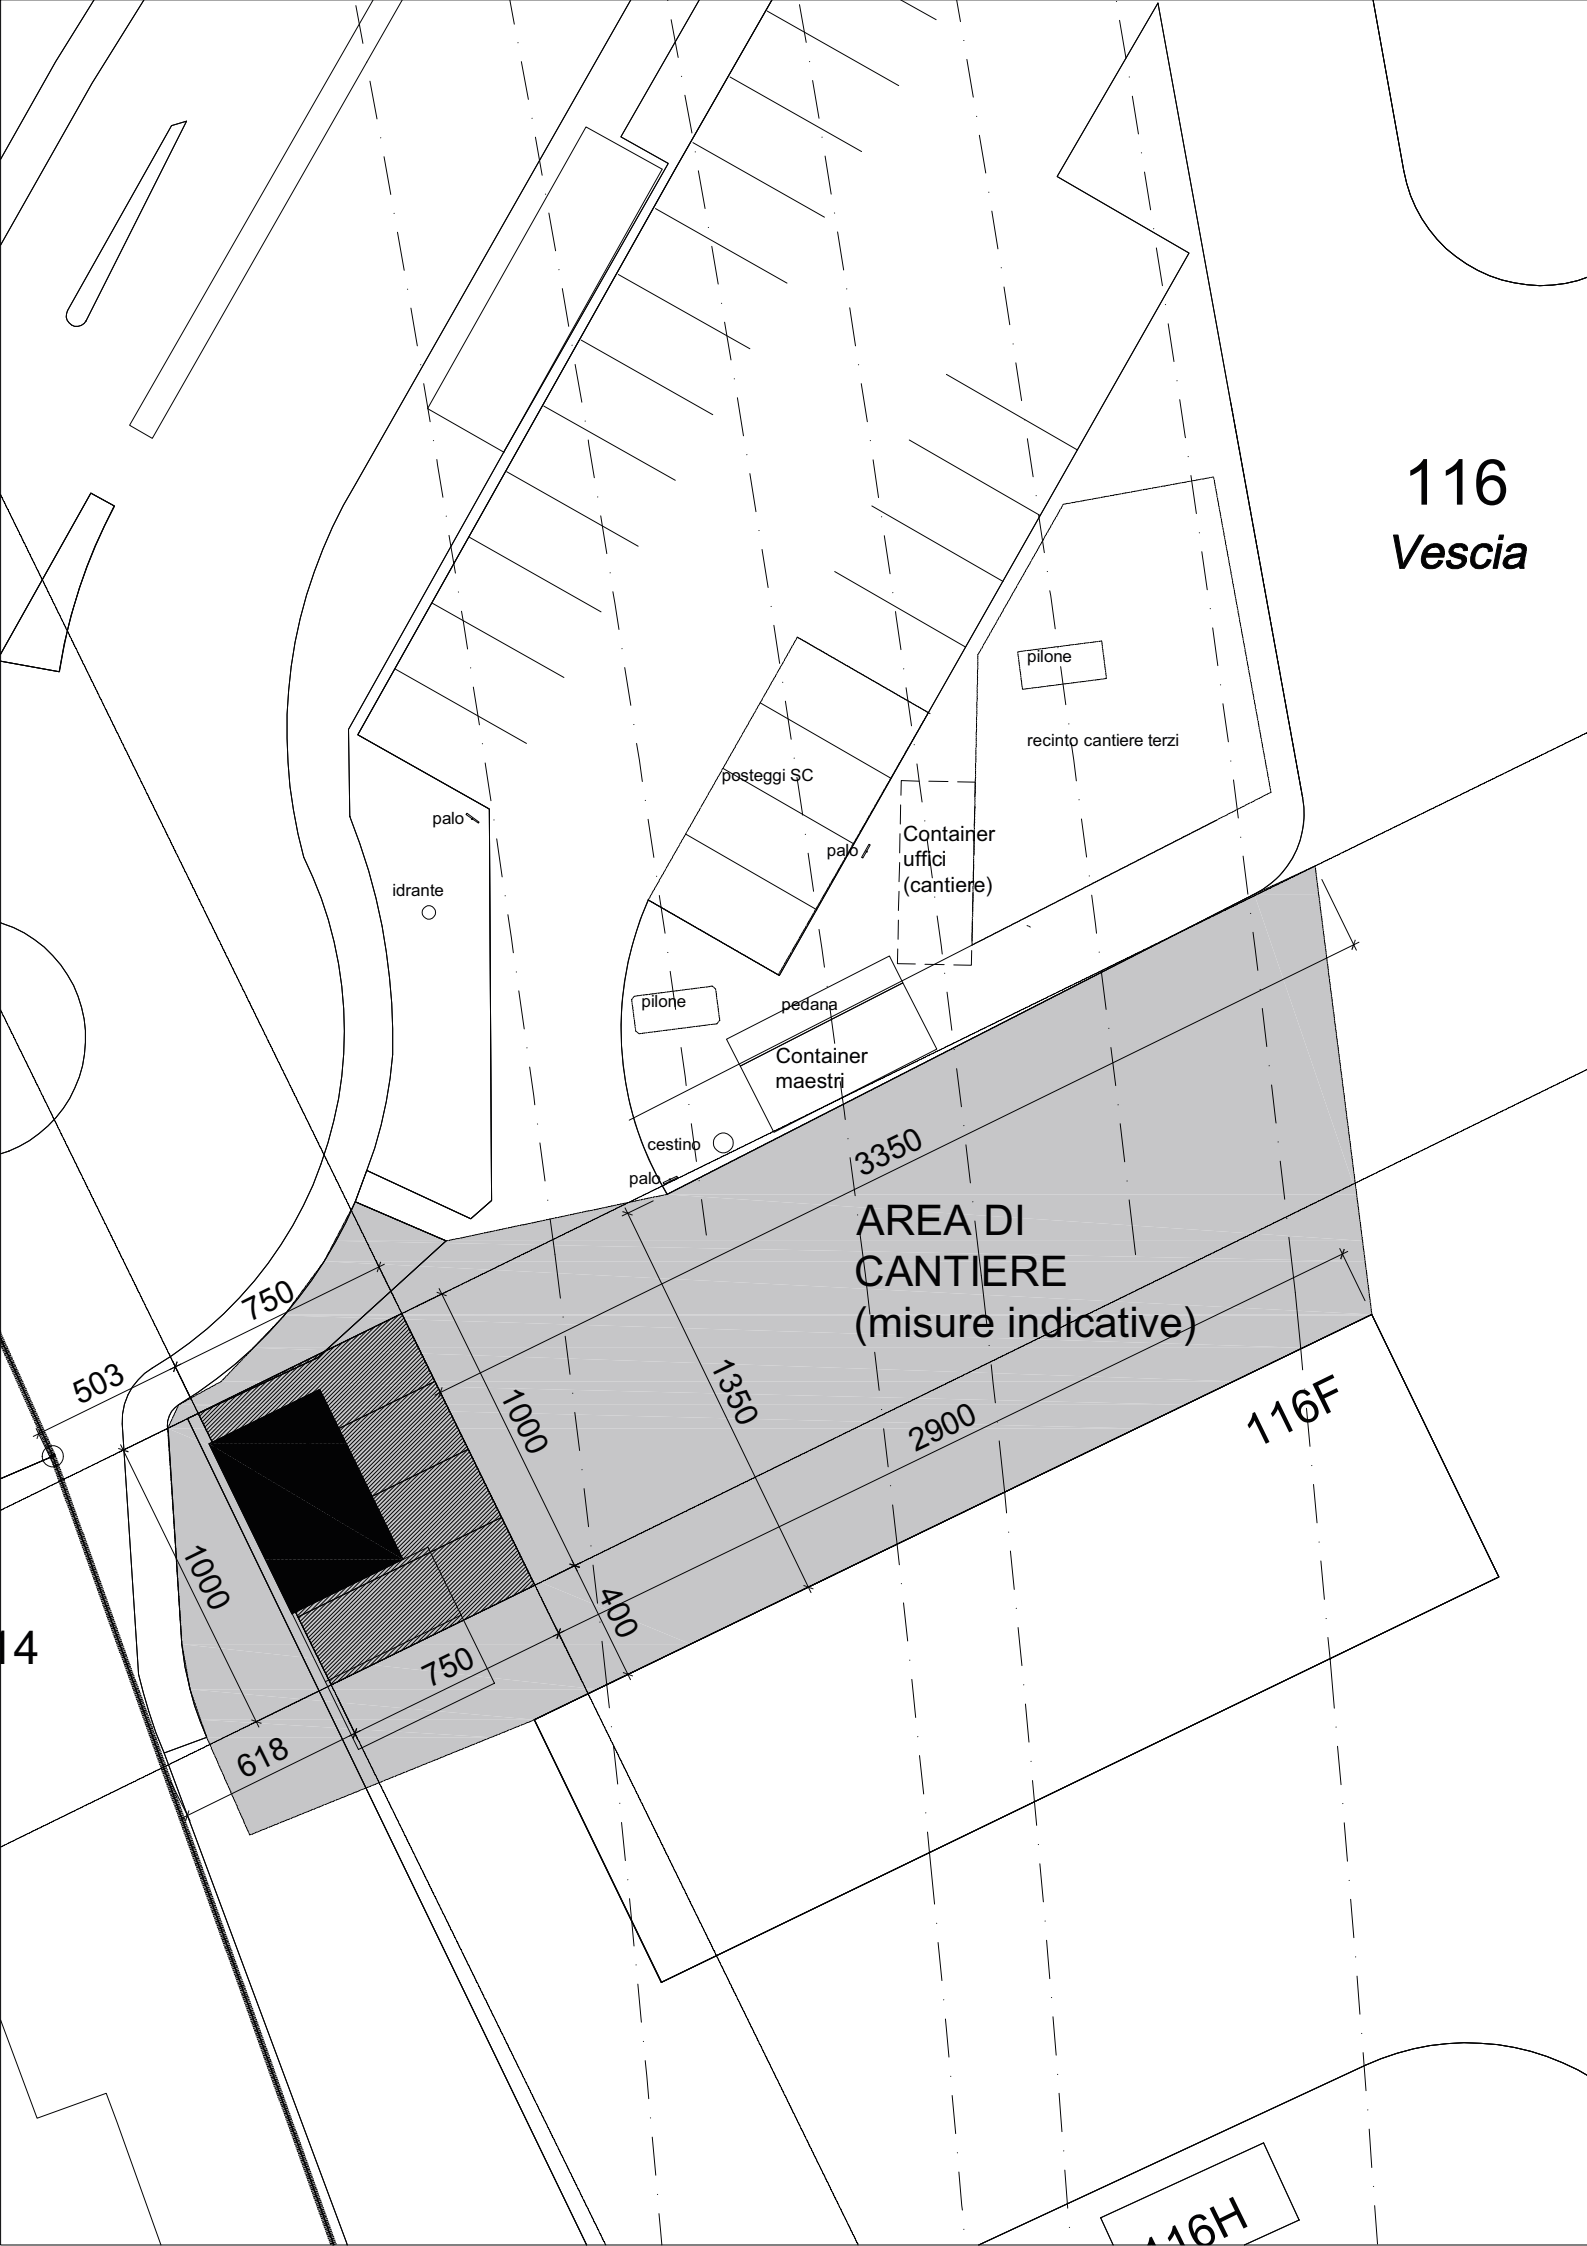
116
Vescia
pilone
recinto cantiere terzi
posteggi SC
palo
Container
uffici
(cantiere)
palo
idrante
pilone
pedana
Container
maestri
cestino
palo
3350
AREA DI
CANTIERE
(misure indicative)
750
503
1000
1350
2900
116F
1000
400
750
618
14
116H

PIANTE

scala 1:100

PIANTA PIANO TERRENO - SCALA 1:100

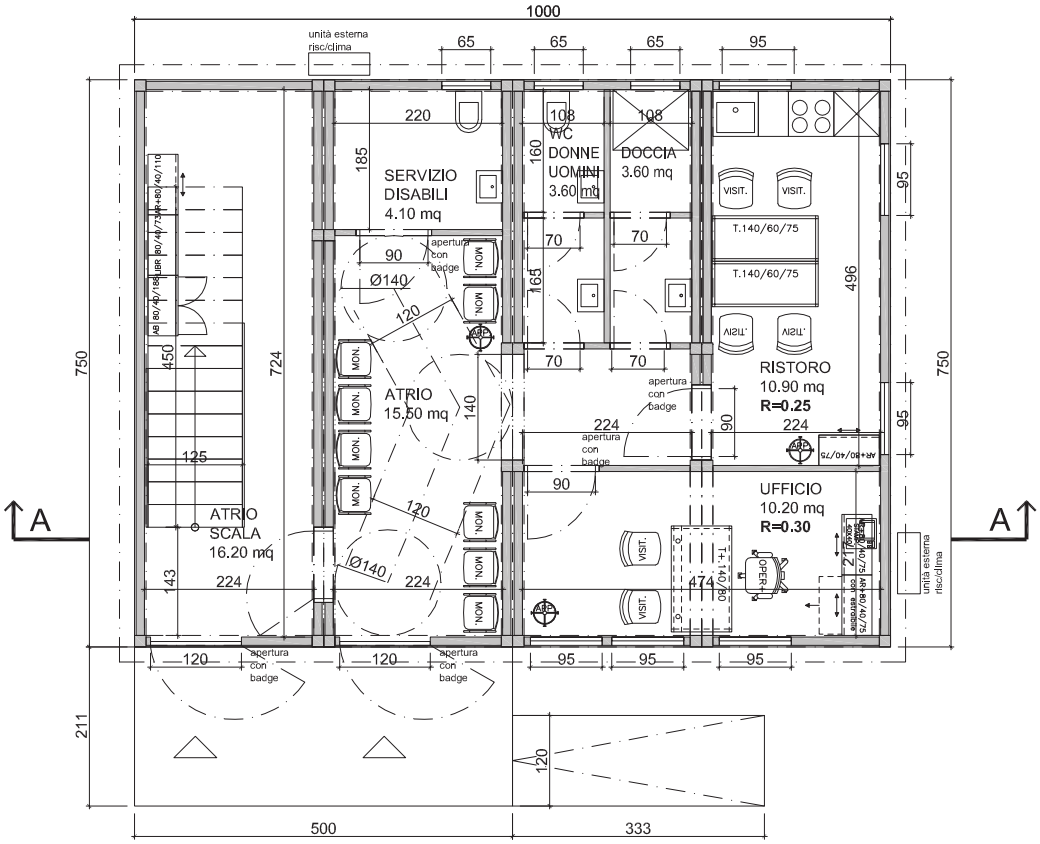

PIANTA PIANO PRIMO - SCALA 1:100

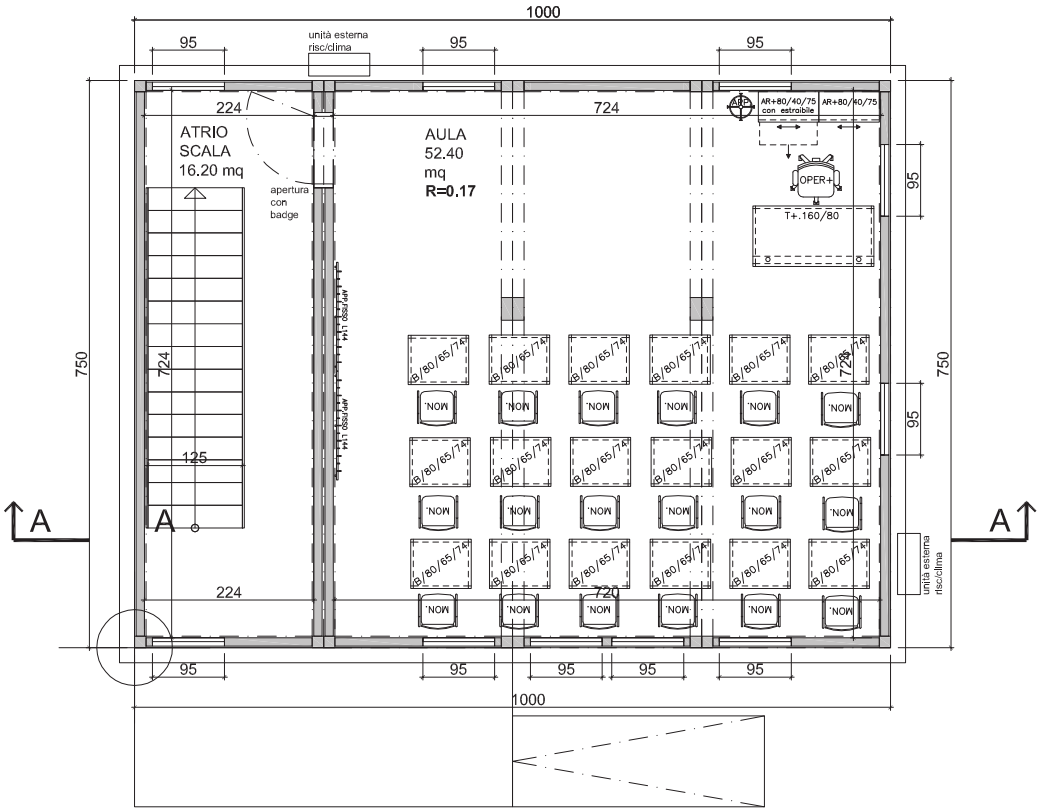

PROSPETTI

scala 1:100

FACCIATA NORD-EST- SCALA 1:100

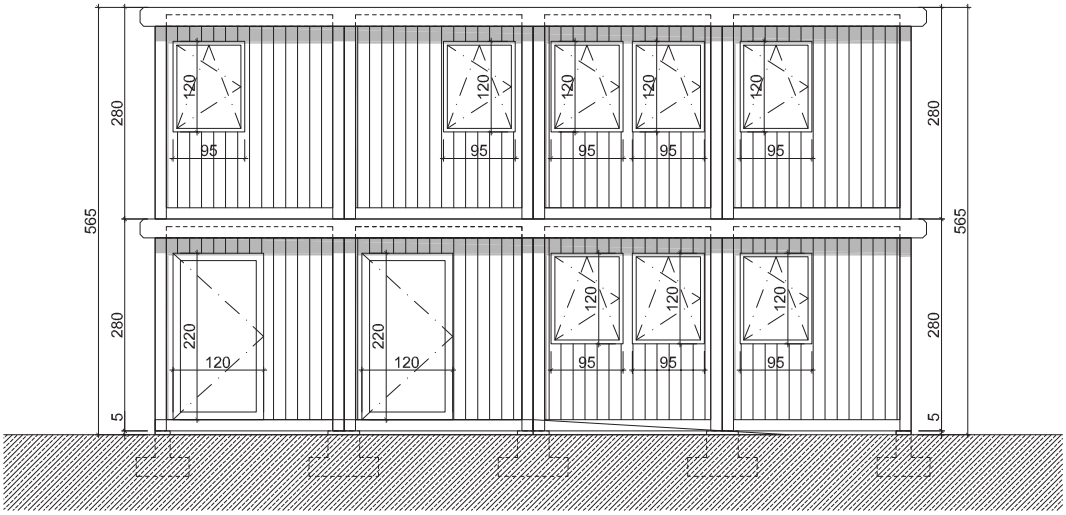

FACCIATA NORD-OVEST - SCALA 1:100

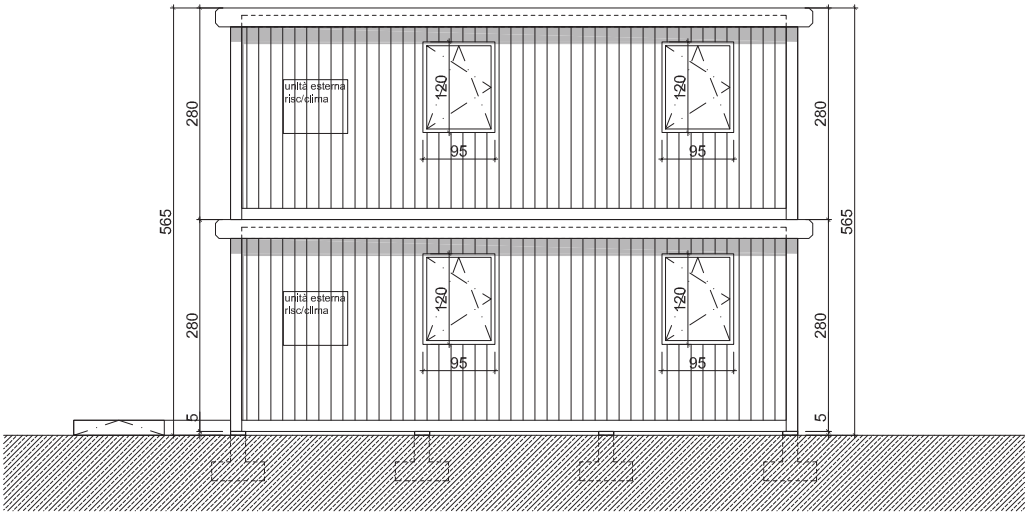

PROSPETTI

scala 1:100

FACCIATA SUD-OVEST - SCALA 1:100

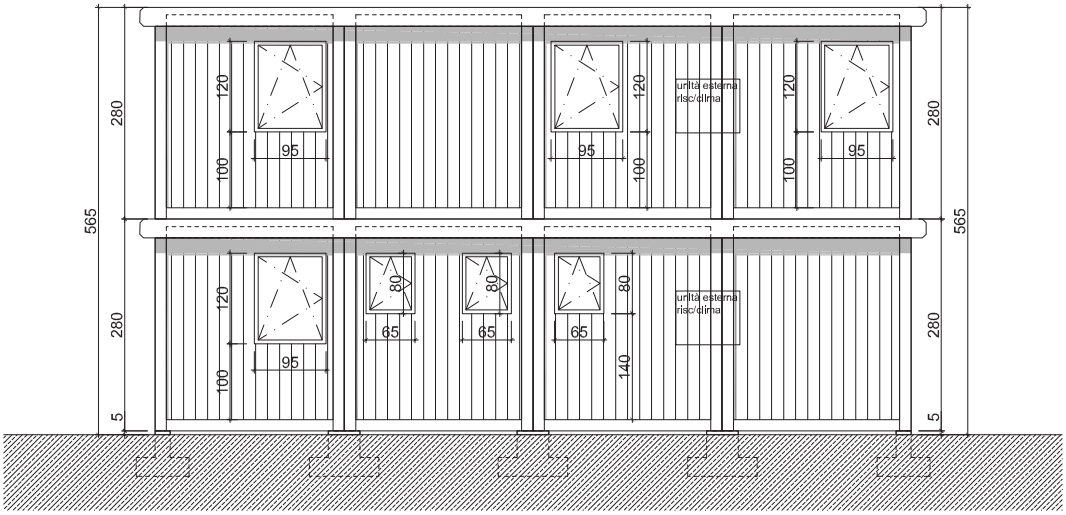

FACCIATA SUD-EST - SCALA 1:100

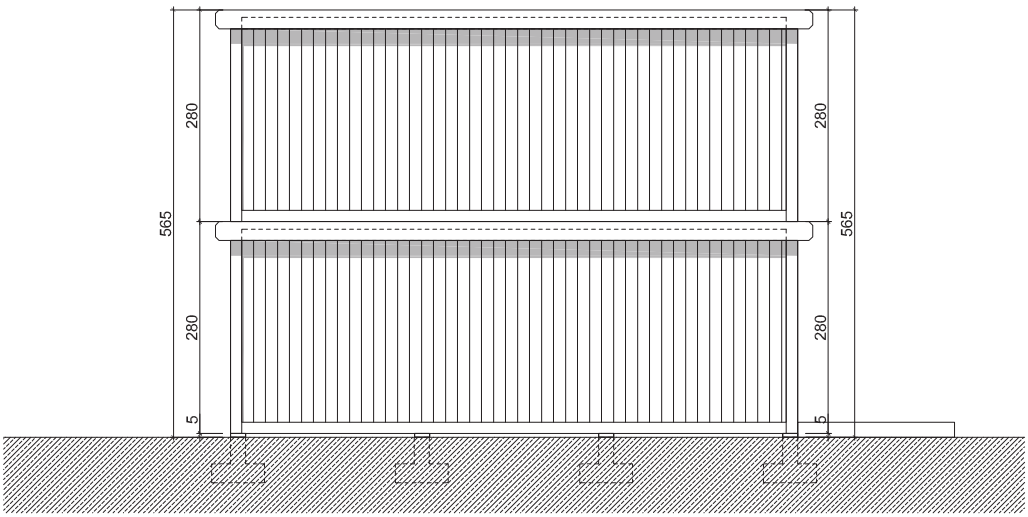

SEZIONE

scala 1:100

SEZIONE A-A - SCALA 1:100

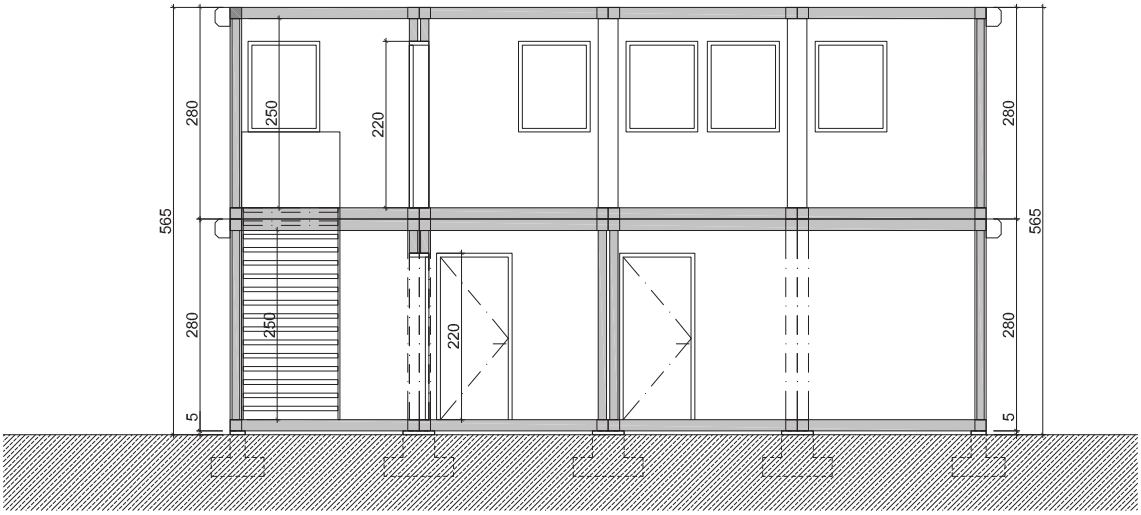

SCHEMI WC DISABILI

VISIONE GENERALE PIANTA

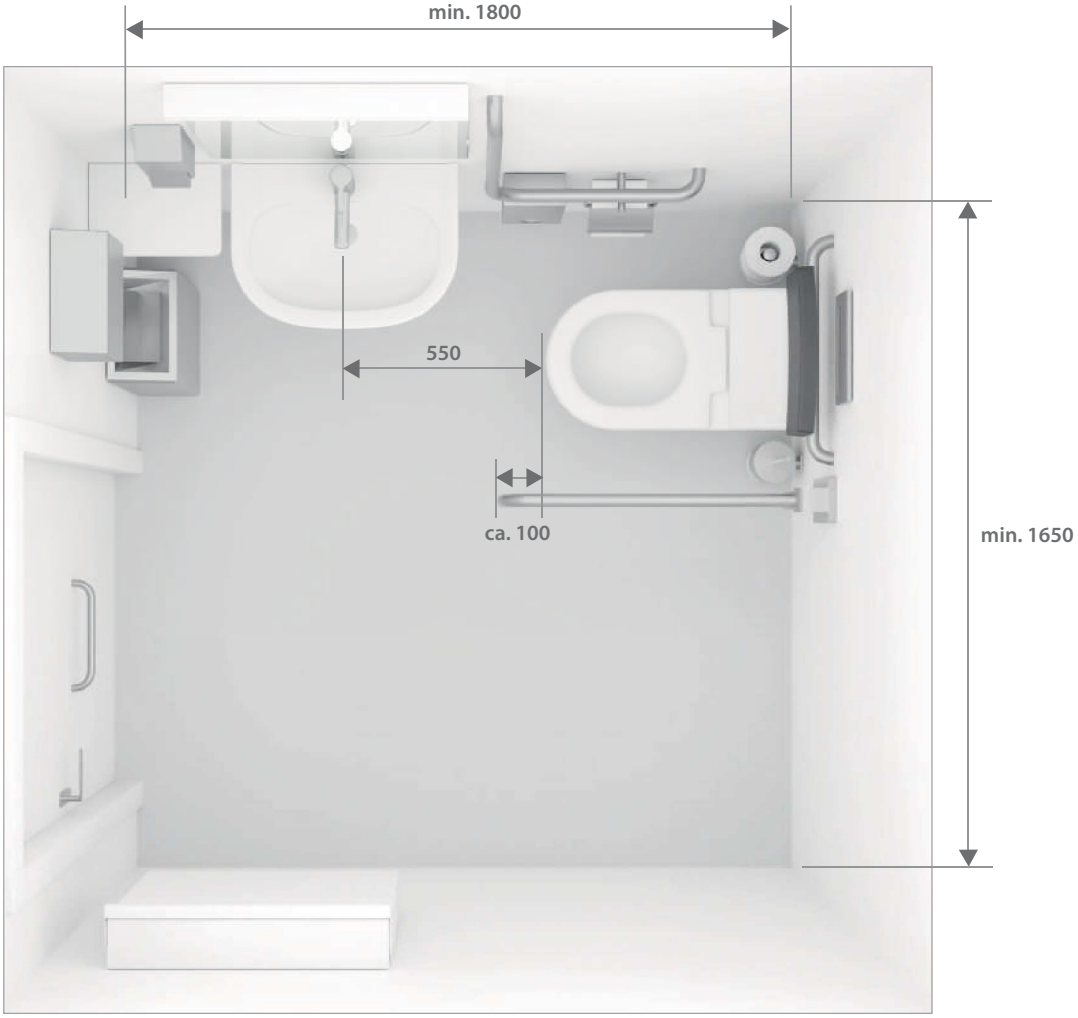

Misure (mm)

SCHEMI WC DISABILI

VASO SOSPESO CON CASSETTA ESTERNA

		Ditta	Prodotto	Articolo	ST-Nr.	Team-Nr.	Misura (mm)
A		NOSAG AG	Corrimano ad angolo IneoLine pure acciaio inossidabile, brillante DesignGrip by NOSAG®	PW1.0059.525.L (sinistra) PW1.0059.525.R (destra)	4721 919 4721 920	585 031 585 032	950 x 500 950 x 500
B		NOSAG AG	Corrimano ribaltabile con placca intercambiabile IneoLine pure acciaio inossidabile, brillante DesignGrip by NOSAG®	LW2.0008.525	4721 886	585 319	850
C		NOSAG AG	Portacarta IneoLine pure acciaio inossidabile, brillante	PWA.1111.525		585 332	
D		NOSAG AG	Portacarta di riserva IneoLine pure per 2 rotoli acciaio inossidabile, brillante	PWA.1212.525		585 335	
E		NOSAG AG	Portaspazzola IneoLine pure acciaio inossid, brillante	PWA.1312.525		585 336	
F		NOSAG AG	Schienale IneoLine pure acciaio inossidabile, brillante	PWA.1410.525	4721 399	585 415	530 x 400 x 200
G		NOSAG AG	Contenitore rifiuti con distributore sacchi igienici integrato acciaio inossidabile lucido	MWA.1510.525			260 x 225 x 102
H1		Keramik Laufen AG	Moderna R Vaso monoblocco sospeso rimless (Cassetta)	820549 (826540)	2111 845 (2111 880)	341 002 (361 202)	670 x 360
I		Keramik Laufen AG	Liberty Sedile senza coperchio per 821960	898951	2112 479	351 567	

SCHEMI WC DISABILI

LAVAMANI

		Ditta	Prodotto	Articolo	ST-Nr.	Team-Nr.	Misura (mm)
A		W. Schneider +Co AG	Specchio, C1/SP 60/90	167.100.01.00			600 x 900
B		W. Schneider +Co AG	Lampada C1/EL 60 LED Lampada C1/EL 90 LED	167.110.01.50 167.111.01.50			600 900
C		Keramik Laufen AG	Moderna R Lavamani (Sifone ad incasso, piletta, tubo di troppopieno 106 mm)	815542 (893900)	2111 802	221 098	490 x 390
D		Keramik Laufen AG	Moderna R Mensola Liberty	871540	2111 844	221 100	230 x 320
E		Similor AG	arwa-clinic m Miscelatore per lavabo senza piletta	9.40008.100.094	6321 454	712 398	A=145
F		NOSAG AG	Dristributore di sapone BALI LUX acciaio inossidabile lucido	MLA.1307.525			260 x 104 x 102
G		NOSAG AG	Contenitore rifiuti acciaio inossidabile lucido	MLA.1402.525			595 x 340 x 165
H		NOSAG AG	Dristributore d'asciugamani MAXI acciaio inossidabile lucido	MLA.1205.525			265 x 255 x 120
I		NOSAG AG	Fasciatoio Teddy poliammide, bianco montaggio murale con distributore asciugamani integrato	ML7.5000.100			490 x 910 x 510