

90 40	30
-------	----

Nr. definire 1			
xx8.B04.01	30	01	A


Nr. definire 2			
xx8.B04.01	30	02	A


0.01.1			
415.A01.02	16	02	A

90 40	31
-------	----

Nr. definire 3			
xx8.B04.01	31	01	A

Nr. definire 4			
xx8.B04.01	31	02	A


	92 00		1
0.01.2			
415.A01.02	16	01	A

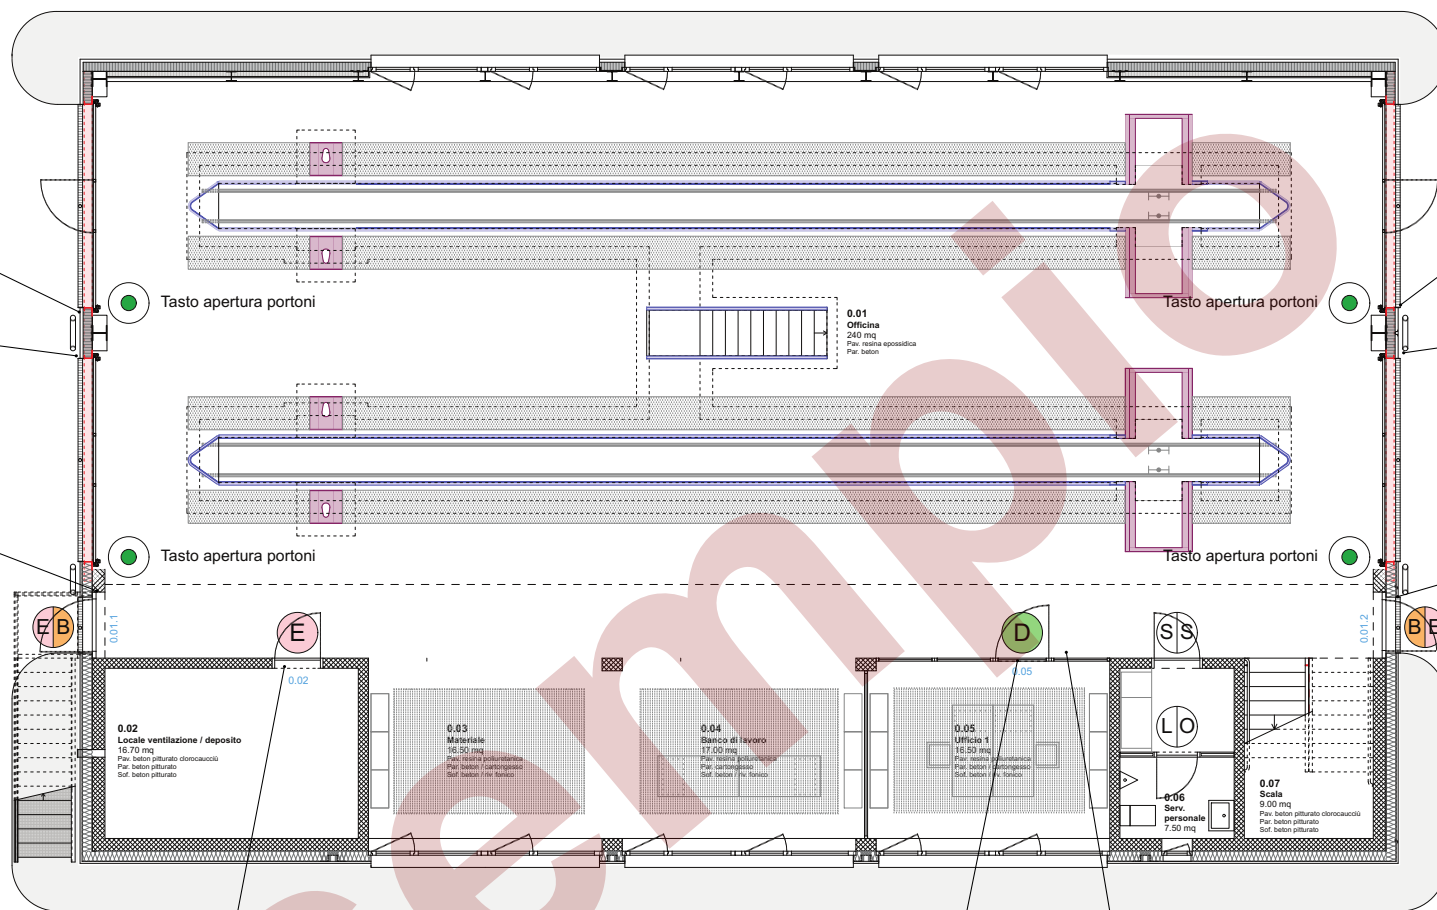

0.02			
x1x.B01.05	--	--	--

0.05			
x1x.B01.05	--	--	--


90 40	17
-------	----

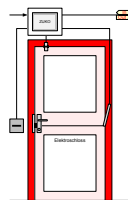

Tür-Nr.	Info
415.A01.xx	-- --



Tür-Nr.	Info
x1x.B01.xx	-- --

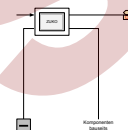

Tür-Nr.	Info
xx8.B04.xx	-- --

Repubblica e Cantone Ticino



Repubblica e Cantone
Ticino

Piano terreno

USTRA CCVP, Giornico, Edificio 2

Erstellt: 08.10.2020 Letzte Änderung: 08.03.2021

Seiten: 6/12