


Oggetto	E4008 - Pretorio Bellinzona	Oggetto N°	E4008	File N°	Piano N°
Numero Piano	E4008_GC_D2_MIX_00_200_101_41_1	Mappale	RFD 975		Variante
Nome File	E4008_GC_D2_MIX_00_200_101_41_1	Formato	84x59.4	Scala	1:200/1:50
Disegnato	HAA	Data	17.06.2016	Data revisione	25.02.2022
Approvato	CRA	Data	17.06.2016		Modifica

Quota di riferimento: ± 0.00 = 228.36 m




AFRY Svizzera SA  
Via Cantonale 109  
CH-6537 Grono  
Tel. +41 91 831 12 55  
grono@afry.com www.afry.ch

PROGETTO D'APPALTO

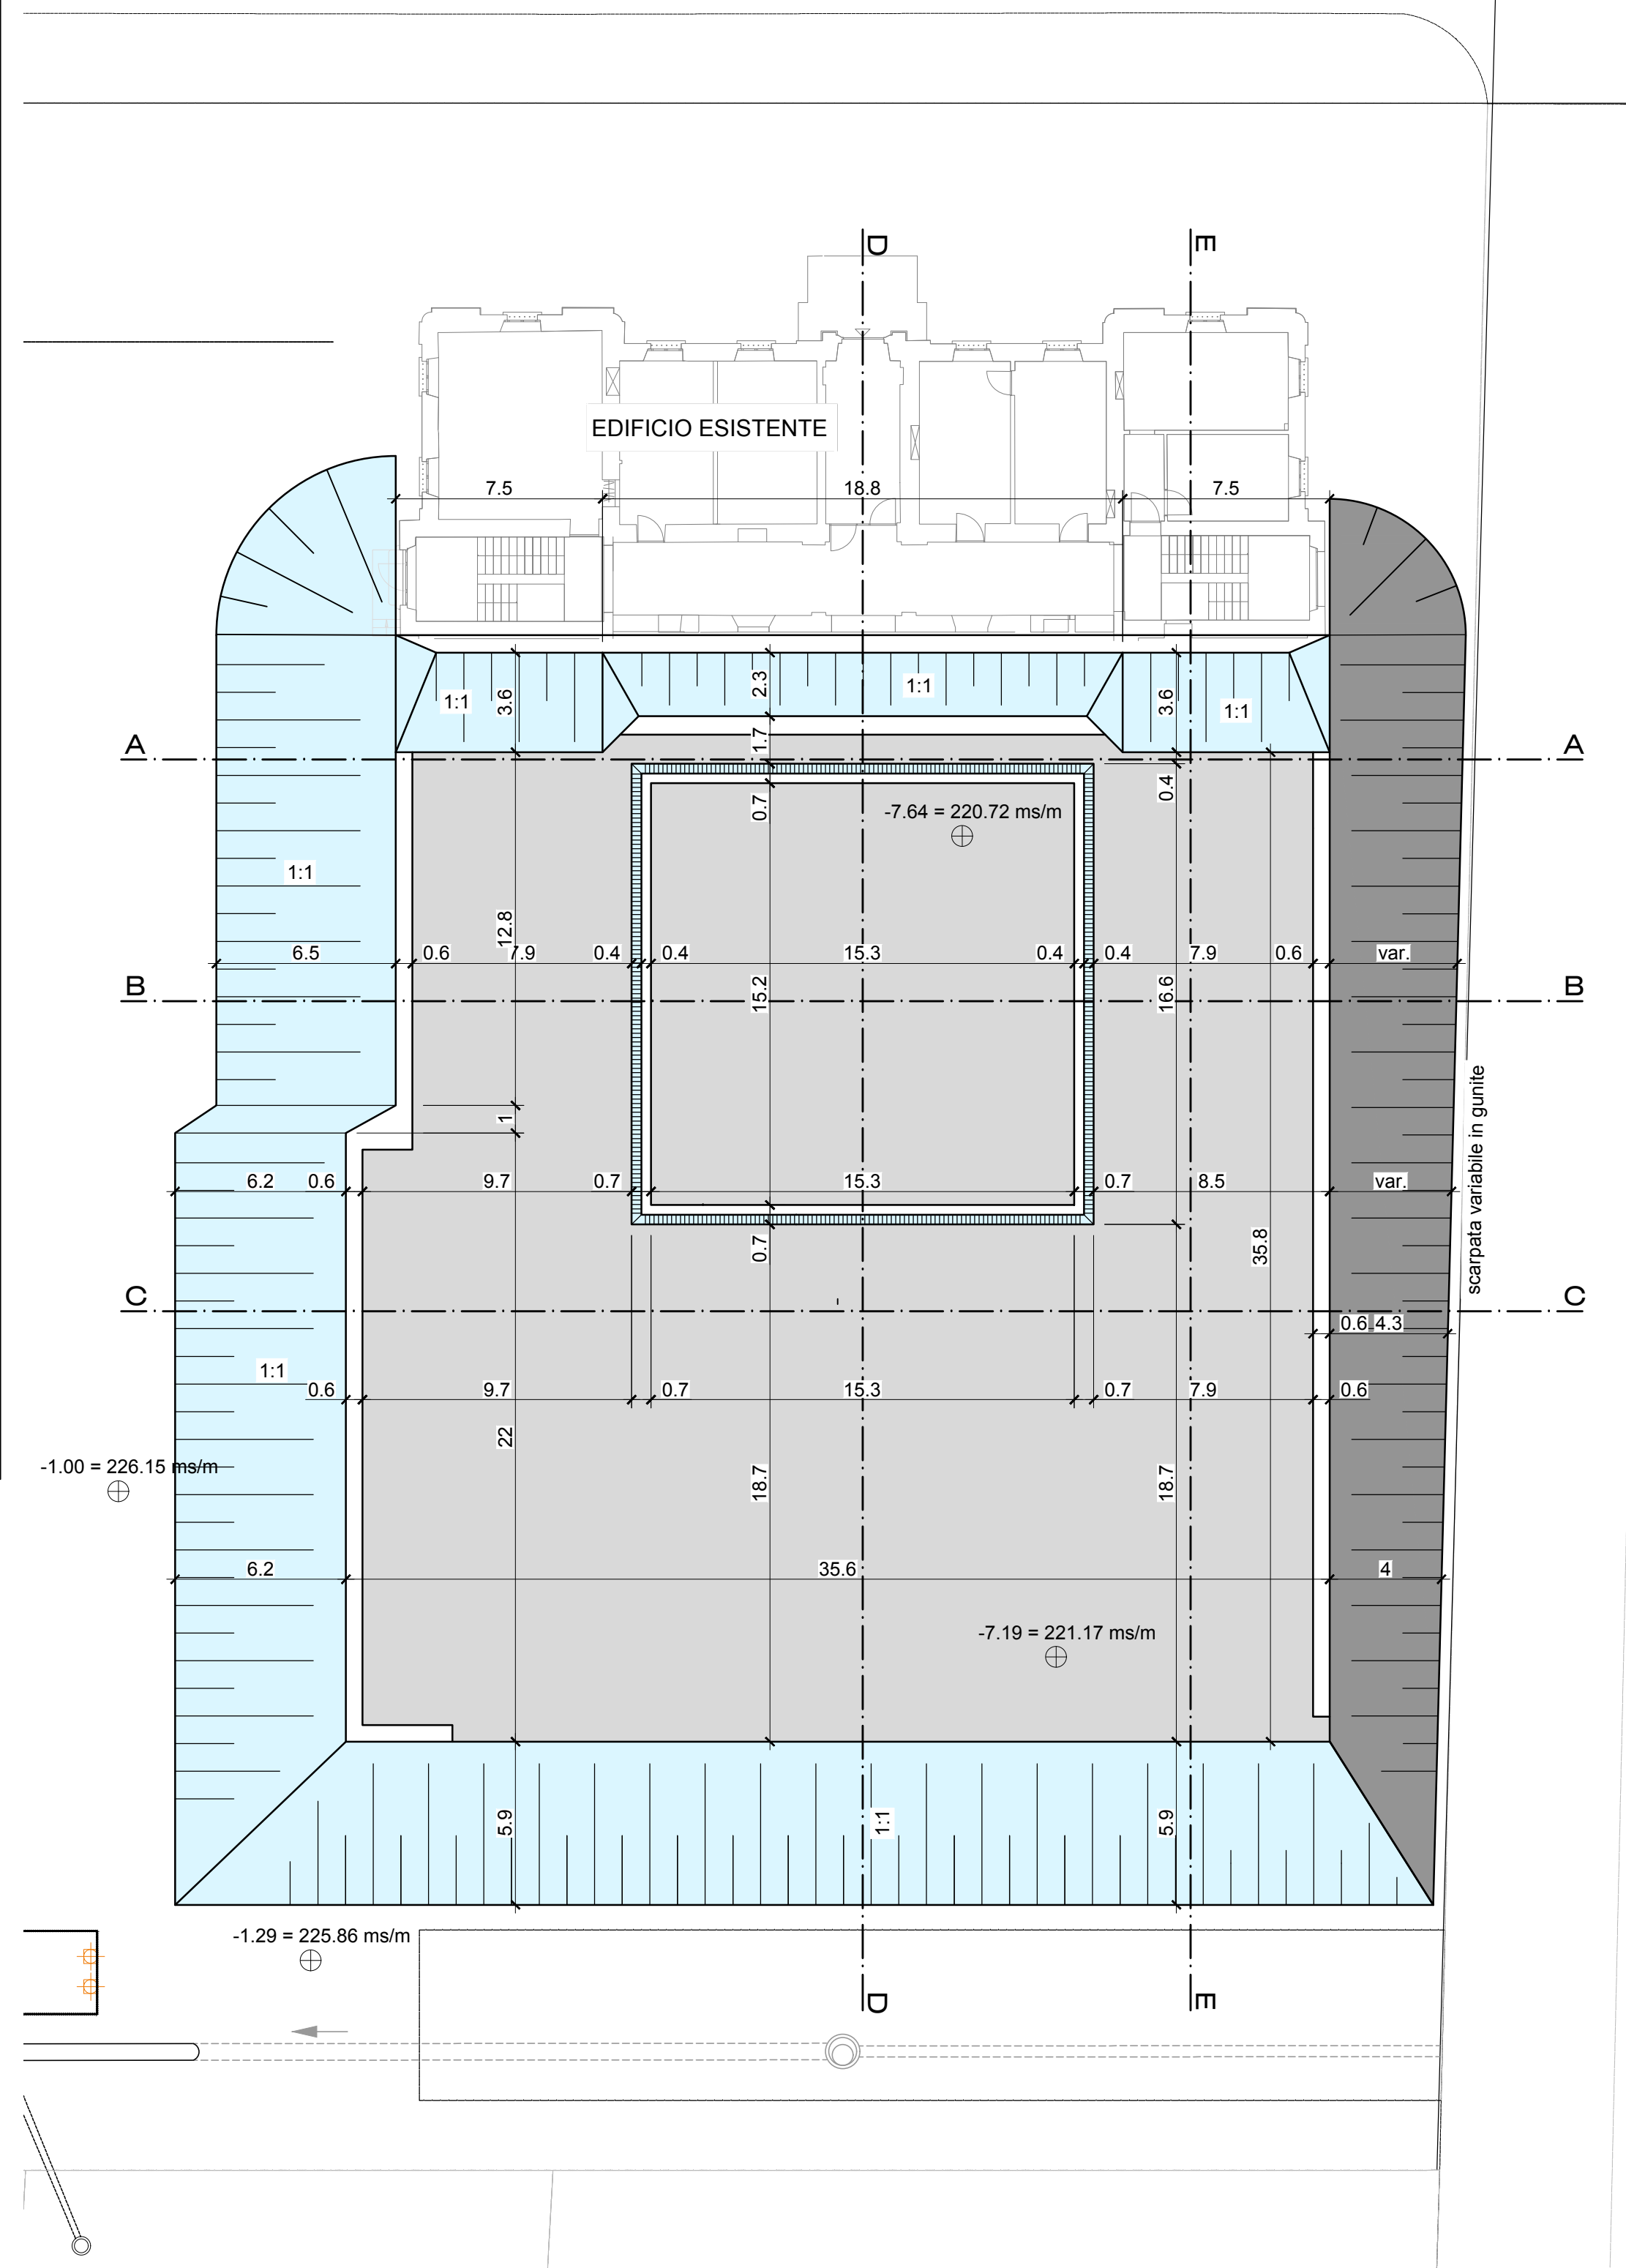

DETTAGLIO TIPO RINFORZO AL PIEDE DELLA SCARPATA

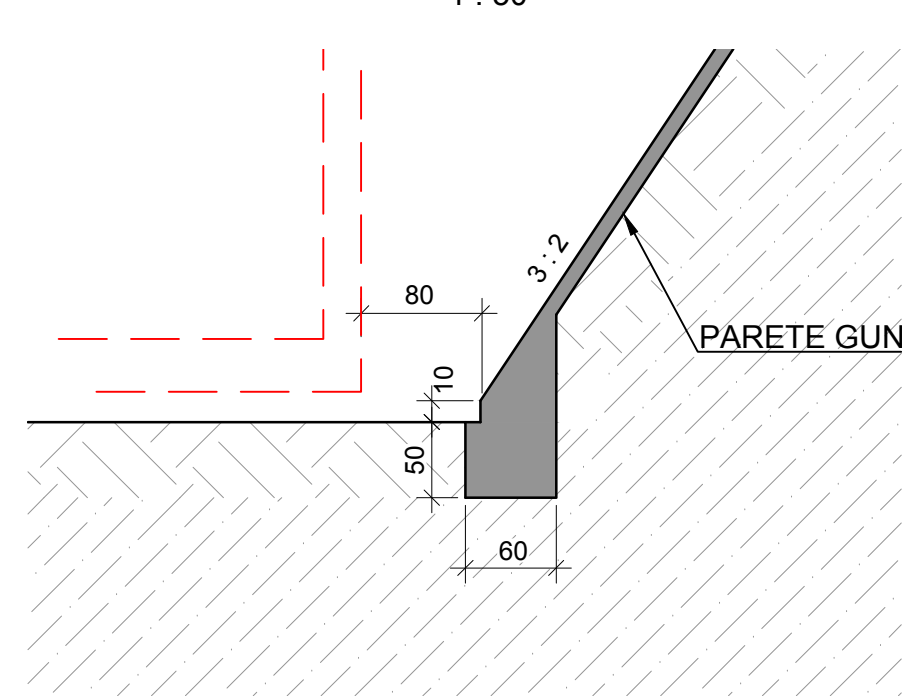

LEGENDA:

- FONDO SCAVO PLATEA
- PARETE GUNITATA
- GEOTESSILE 300 gr/m2
- EDIFICIO ESISTENTE
- EDIFICIO NUOVO

