


Planimetria 1:250



Planimetria 1:1'000

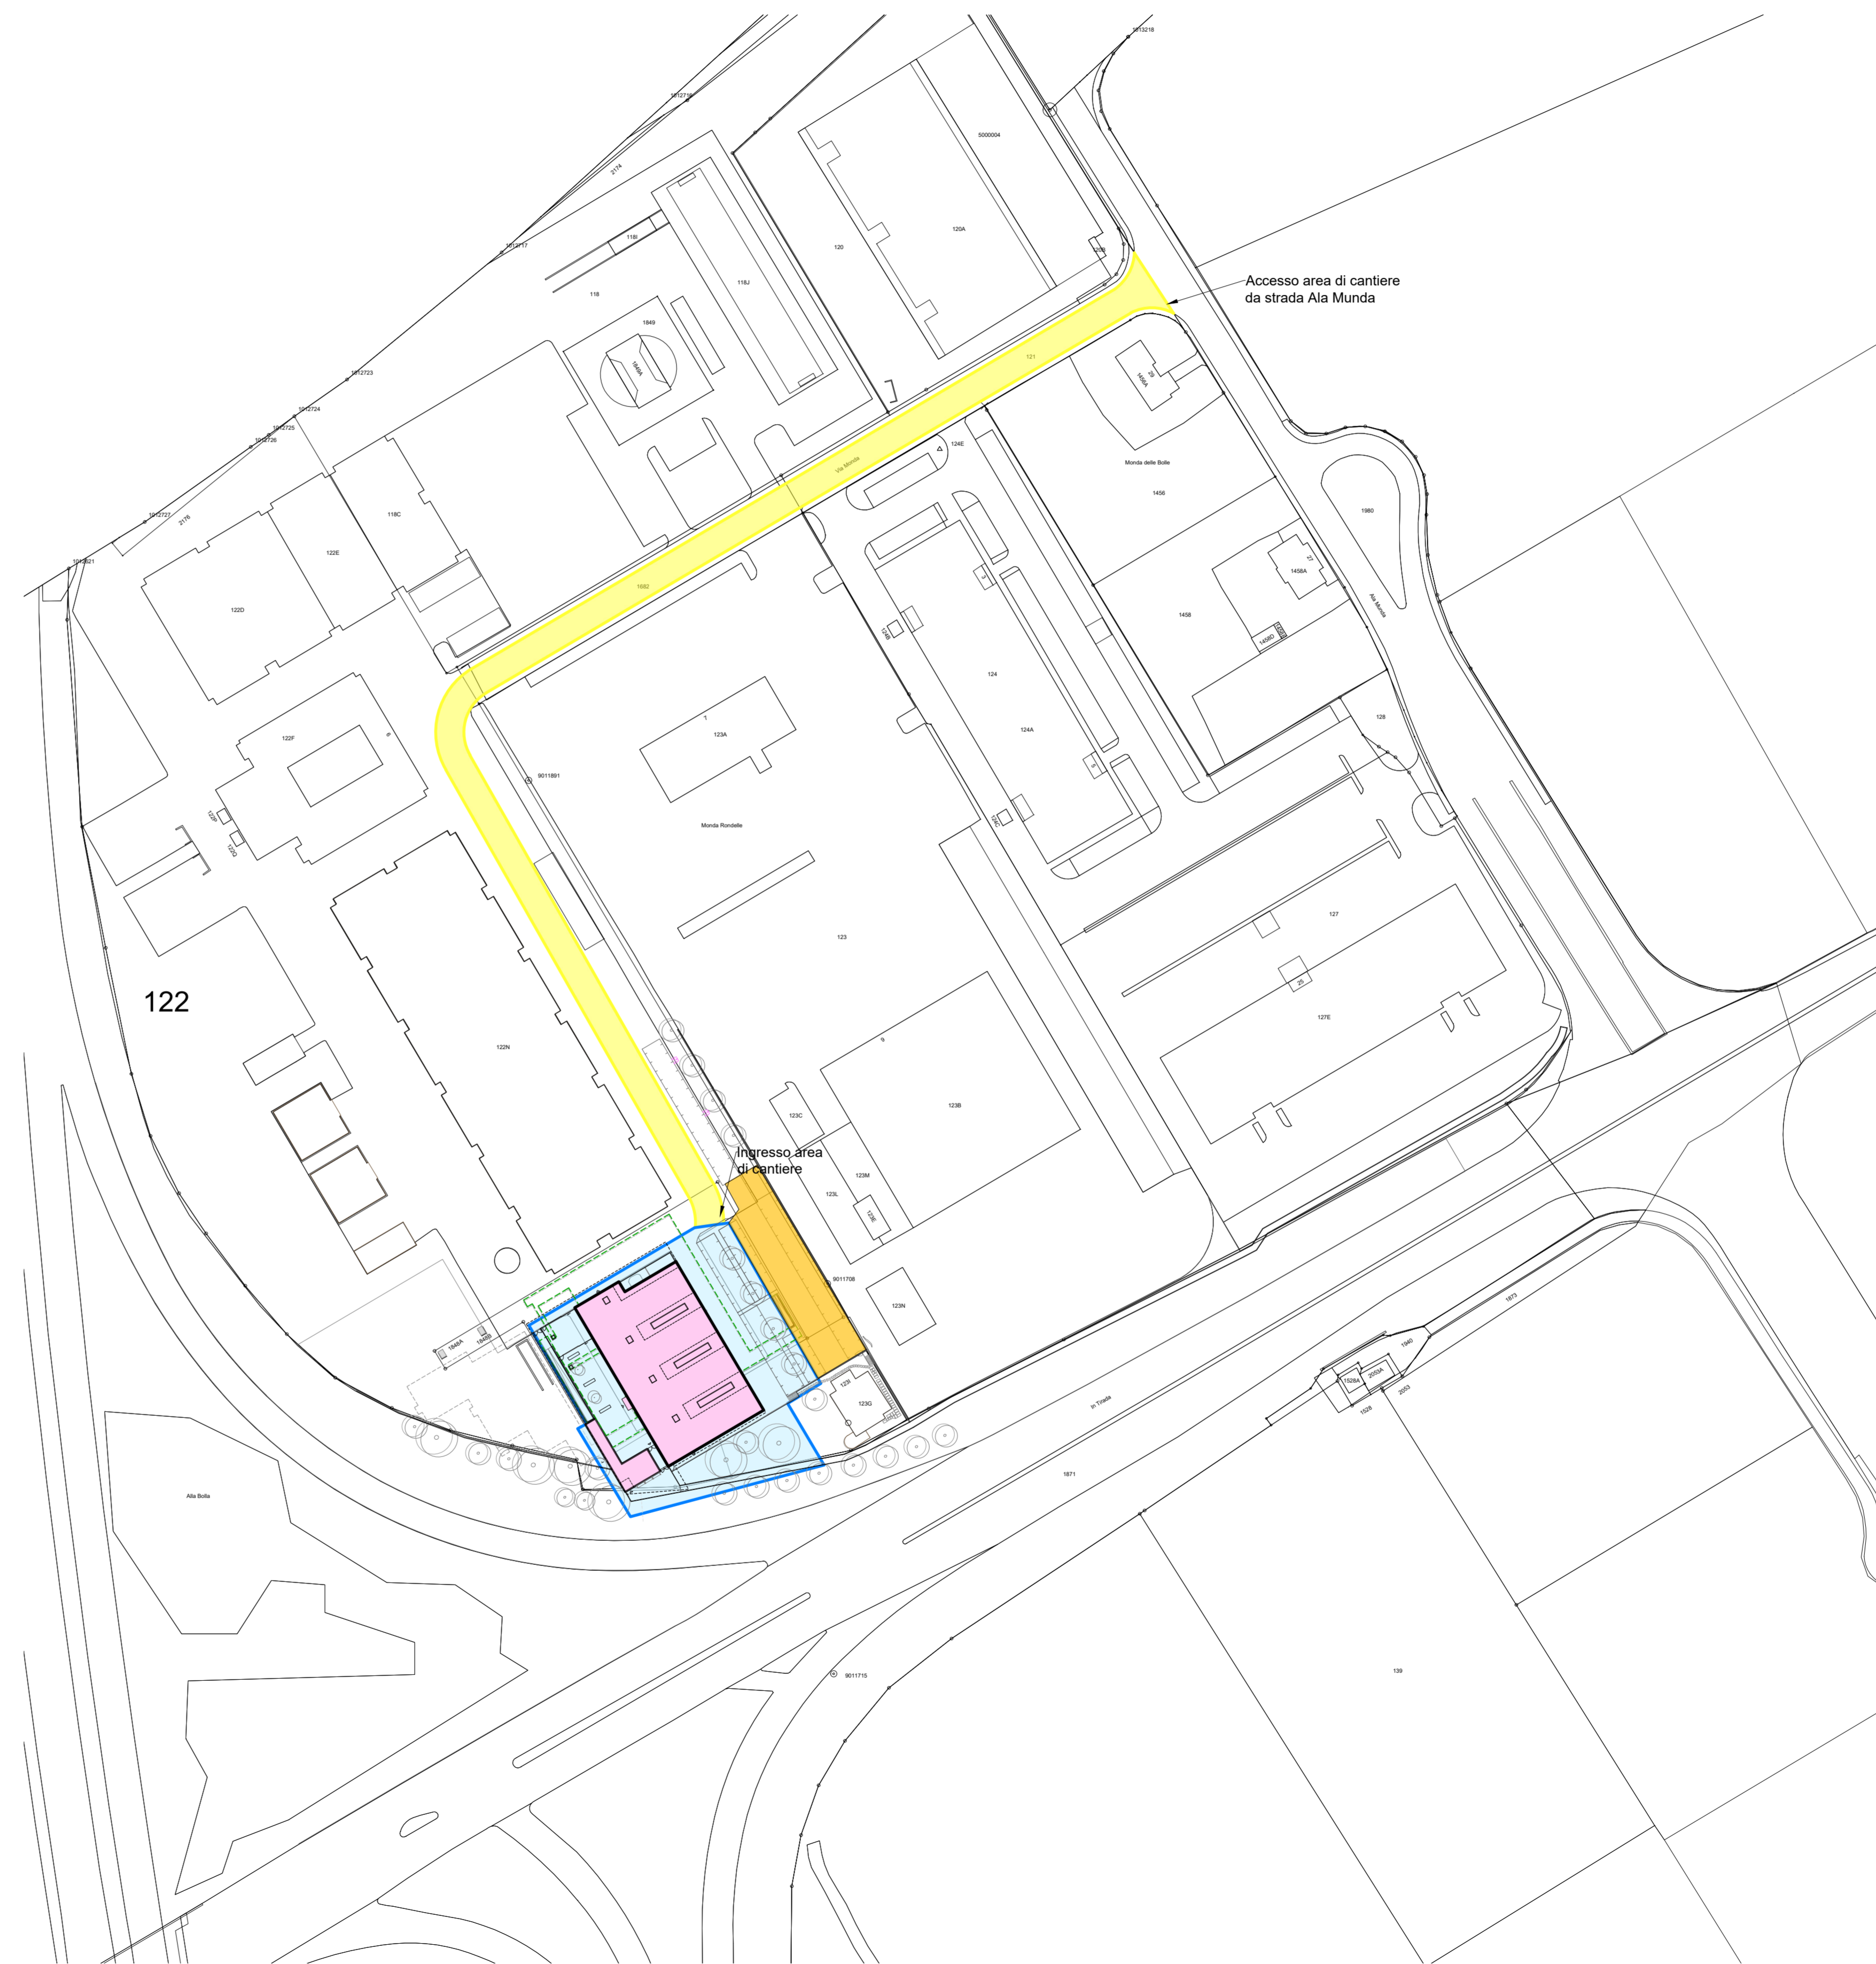

Dipartimento delle finanze e dell'economia Sezione della logistica Via del Carmagnola 7 6500 Bellinzona T +41 (0)91 814 77 11 F +41 (0)91 814 77 19 e-mail : dfe-sig@ch web : www.fedofe.or.sl		Repubblica e Cantone Ticino	
Oggetto Centro d'accoglienza polivalente - Camorino Nome Piano Area e accesso al cantiere, escluse le canalizzazioni	Oggetto N° E4097	File N° 003	Piano N° 003
Nome File E4_GC_MX_MIX_00_SCD_004_33_1.dwg	Formato DWG	Settore SDC	Data 25.03.2022
Disegnato Luca Lorenzetti	Data 10.03.2022	Formato 59.4 x 105	Data 25.03.2022

LUCCHINI & CANEPA
INGEGNERIA SA

VIA LUGANETTO 4 - 6962 LUGANO VIGANELLO
 TEL. 091 970 27 77 - FAX 091 970 27 74
 info@lucchini-canepa.ch
 www.lucchini-canepa.ch

- LEGENDA:**
- Struttura da realizzare
 - Strada d'accesso dalla strada Ala Munda
 - Area di cantiere
 - Rifugio interrato, carico massimo per depositi 1'000kg/m², spazio non utilizzabile per fondazioni di gru
 - Posteggio provvisorio per proprietari (non per cantiere)

N°	Dis.	Data	Correzioni