



PROGETTO STRADALE



**Nuove fermate bus
Sicurezza, accessibilità e attrattività delle
fermate bus**

Fermata Roviscaglie, Gordola

Programma di agglomerato del Locarnese (PALoc 3)
Misura (TP 4.2.2) e (TP 8.1)


Planimetria di progetto

Scala
1:200

Piano N. Ind.
2473.33.103 A

Ind.	Data	Autore	Controllato
-	Ottobre 2020	MB	GRO
A	05.11.2020	MB	GRO
B			
C			
D			

2473.33.002-003-102-103 Planimetria_200.dwg

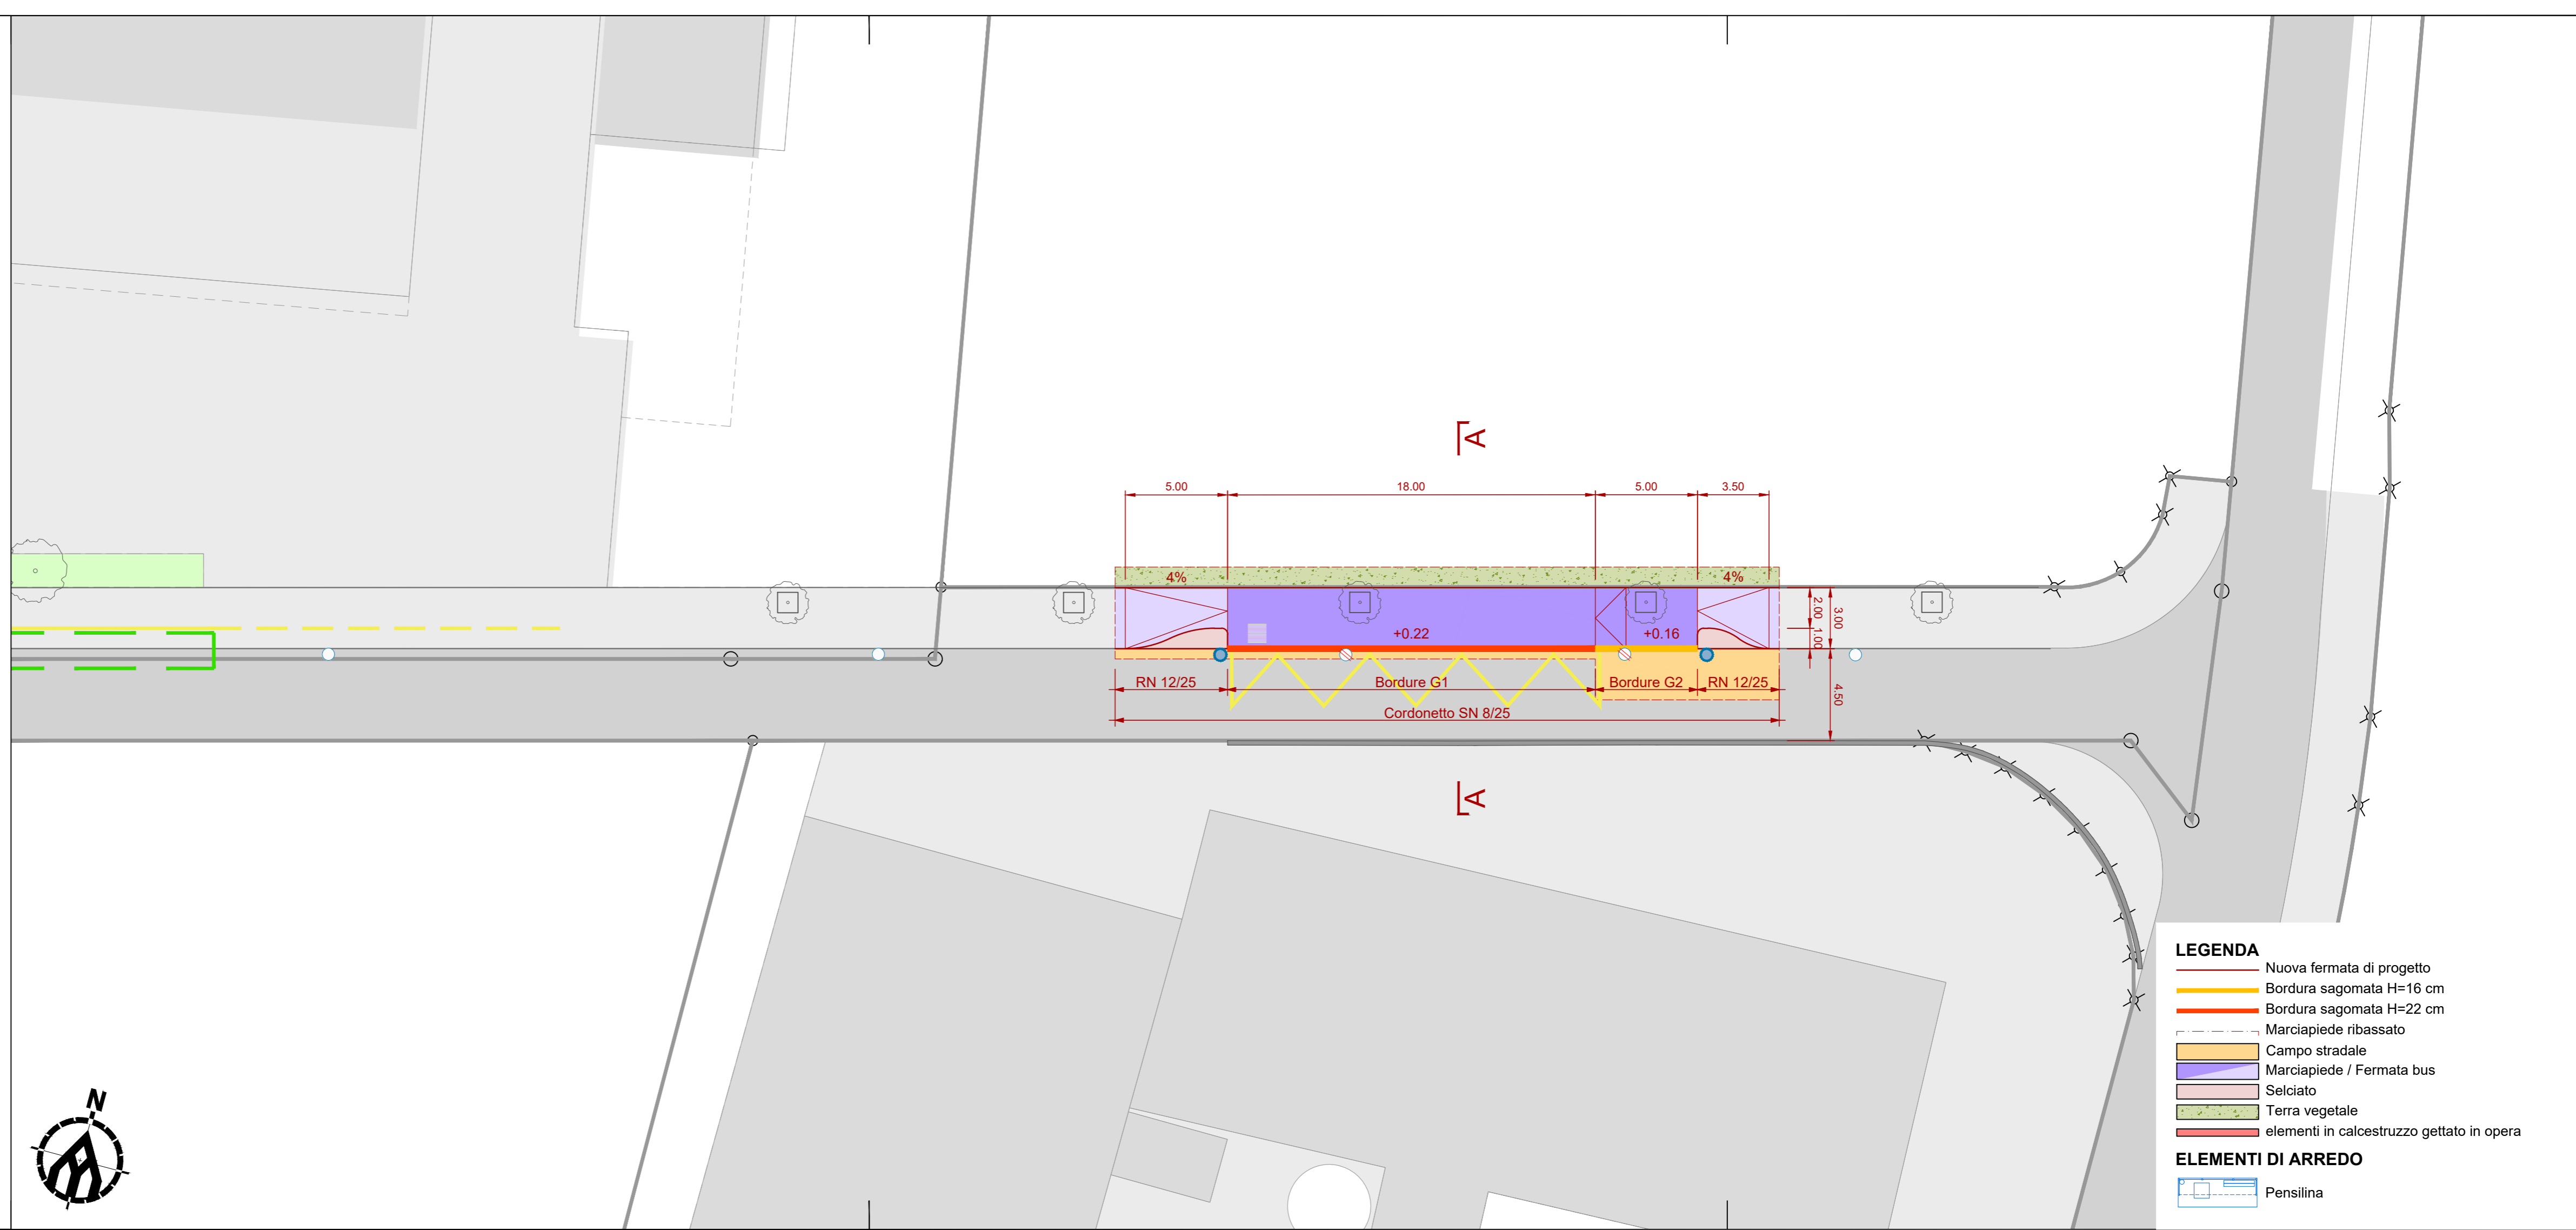

LEGENDA

- Nuova fermata di progetto
- Bordura sagomata H=16 cm
- Bordura sagomata H=22 cm
- Marciapiede ribassato
- Campo stradale
- Marciapiede / Fermata bus
- Selciato
- Terra vegetale
- elementi in calcestruzzo gettato in opera

ELEMENTI DI ARREDO

- Pensilina