| Oggetto | scuola media Morbio Inferiore 380.1 | | | | Oggetto N° E1047 | File N° 001 | Piano N° 003 |
|---|---|---|---|---|---|---|---|
| Nome Piano | 1°piano palestra e spogliatoi | | | | Mappale 662 | | Variante 1 |
| Nome File | E1047_SL_PI_P01_00_200_001_62_1.dwg | Formato | Settore | Scala | Data | | Modifica |
| Disegnato | CB Data 1 marzo 2011 | 42 x 29.7 | 00 | 1:200 | 2011.03.01 | | v |


Dipartimento delle finanze e dell'economia
Sezione della logistica
Via del Carmagnola 7
6500 Bellinzona
t +41 (0)91 814 77 11
f +41 (0)91 814 77 19
e-mail : dfe-sl@ti.ch
web : www.ti.ch/DFE/DR/SL


Repubblica e Cantone Ticino
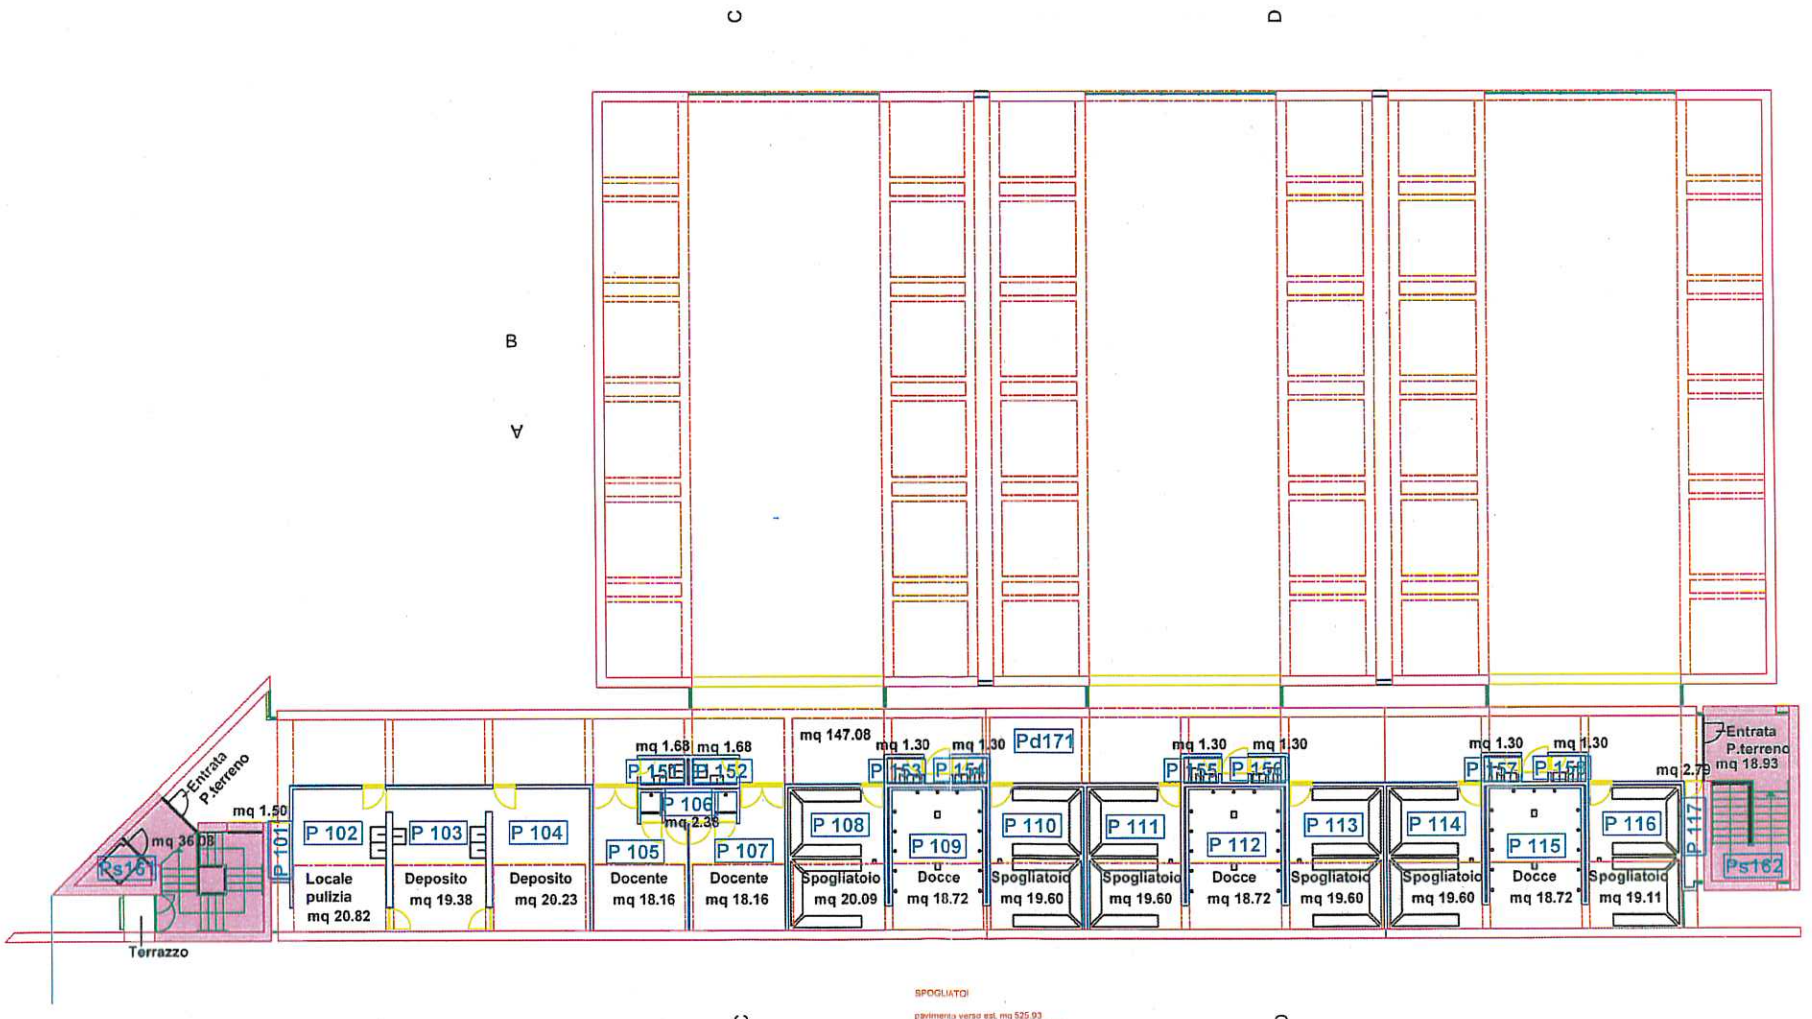
SUPERFICIE VERSO RISCALDATO
SUPERFICIE VERSO TERRA O VESPAIO
SUPERFICIE VERSO NON RISCALDATO
SUPERFICIE VERSO ESTERNO