

Oggetto	PALAZZO DEGLI STUDI - LUGANO		Oggetto N°	E2060	File N°	002	Piano N°	002
Nome Piano	PIANO IMPIANTO DI CANTIERE		Maschere	383	Varianti	1		
Nome File	E2060_A1_SIT_00_200_002_41_1.dwg	Formato		Settore				
Disegnato	RLA	Data	24.10.2022	Scala	00	1:200	Data	24.10.2022
Approvato	Leuzinger / Vicari	Data	24.10.2022					



ETH/SIA/OTIA REMO LEUZINGER CLAUDIO VICARI ARCHITETTI  
 VIA CASARINETTA 28  
 CH-1000 YVERDON  
 T +41 79 822 62 42  
 F +41 79 822 62 13  
 info@remoleuzinger.ch  
 claudiovicari@remoleuzinger.ch  
 www.remoleuzinger.ch

225 PASTLU - RISTRUTTURAZIONE DEGLI SPAZI INTERNI DEL PALAZZO  
 DEGLI STUDI DI LUGANO

DIS: RLA  
 DATA: 24.10.2022  
 SCALA: 1:200  
 DIM: 126.0 x 59.4


COMMITTENTE: DECS - DIVISIONE DELLA SCUOLA  
 DFE - SEZIONE DELLA LOGISTICA

PIANO DI SITUAZIONE - PIANO IMPIANTO DI CANTIERE  
 PIANI PER APPALTI - PA1

PA1 4.1.09

LE MISURE SONO DA VERIFICARE SULLA COSTRUZIONE, EVENTUALI DIFFERENZE SONO DA SEGNALARE ALLA DIREZIONE LAVORI  
 STRUTTURE - VEDI PIANI INGEGNERE CIVILE IMPIANTI - VEDI PIANI INGEGNERI CONSULENTI

N°	Dis.	Data	Correzioni

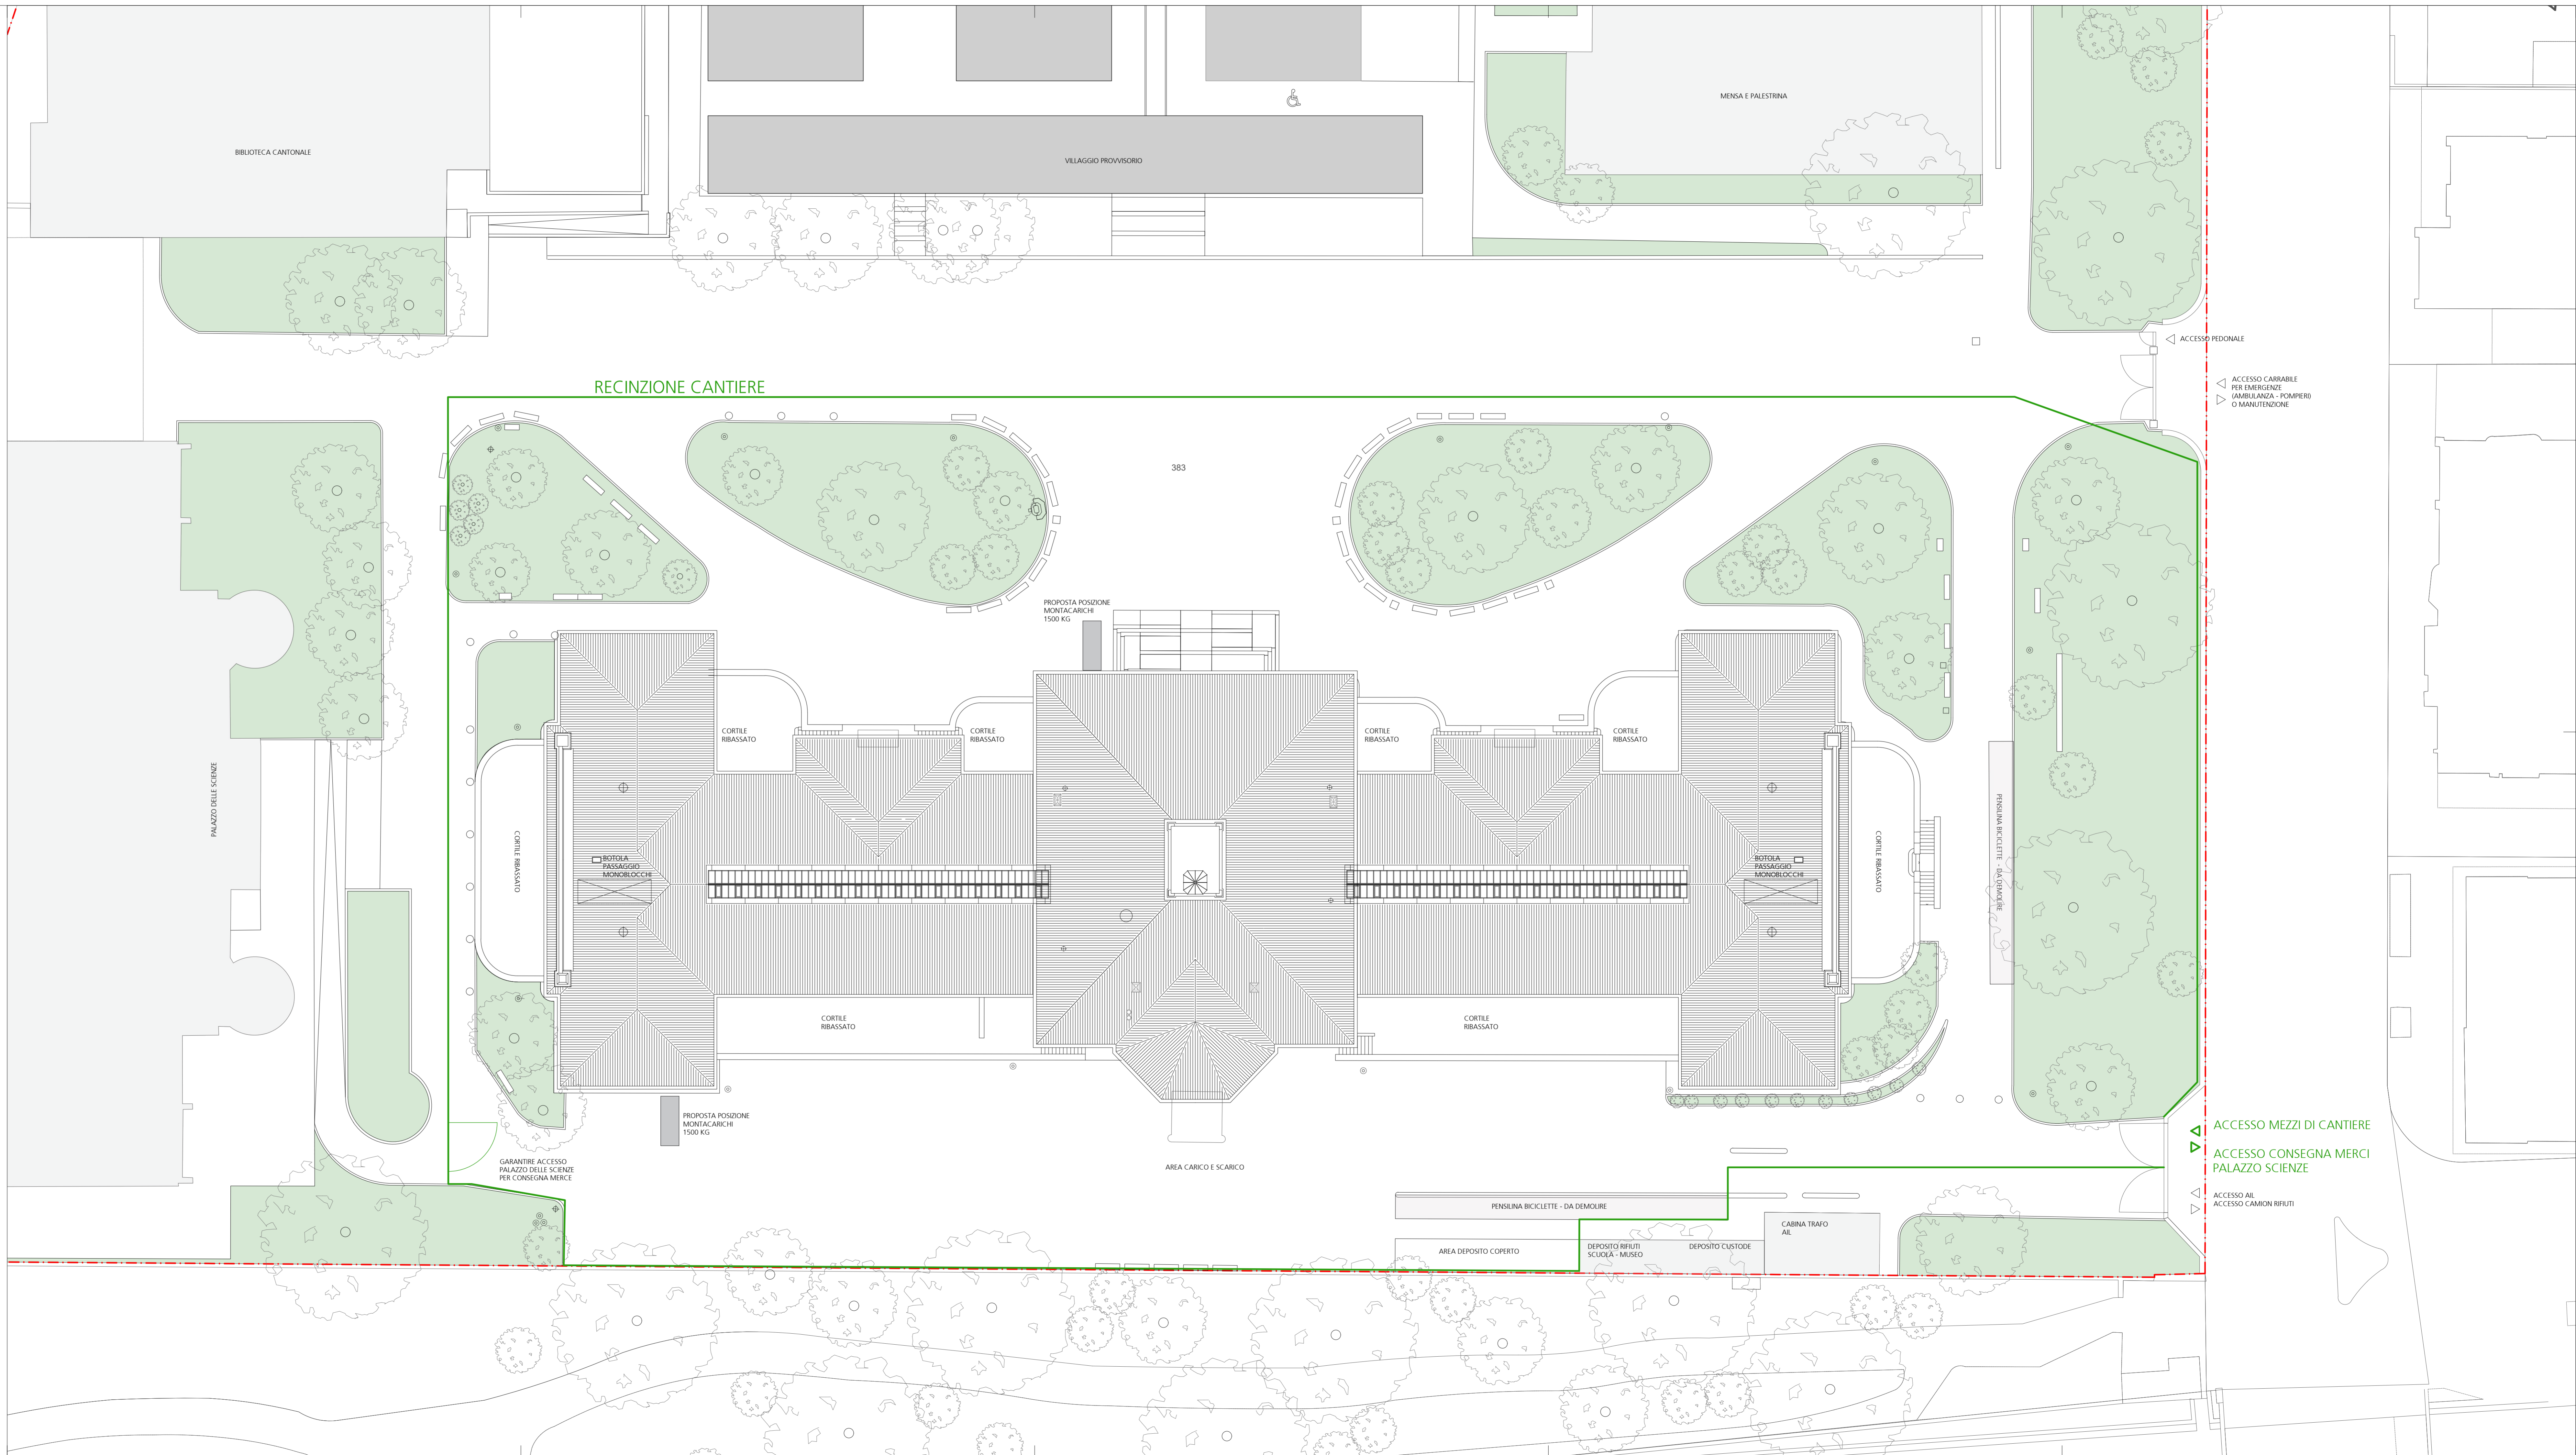

- ◀ ACCESSO PEDONALE
- ◀ ACCESSO CARRABILE PER EMERGENZE (AMBULANZA - POMPIERI) O MANUTENZIONE
- ▶ ACCESSO MEZZI DI CANTIERE
- ▶ ACCESSO CONSEGNA MERCI PALAZZO SCIENZE
- ◀ ACCESSO AL ACCESSO CAMION RIFIUTI