


Oggetto	PALESTRA PROVVISORIA SCUOLE MEDIE GORDOLA		Oggetto N°	E3060	File N°	042.2
Nome Piano	PIANI ESECUTIVI PIANO TERRA		Mappale	520		
Nome File	E3060_A1_PI_P00_00_050_042.2_02_1	Formato	Settore	00	Scala	1:50
Disegnato	RD	Data	04.02.2019	13x X 58.4		04.02.19
Approvato	TF	Data	04.02.2019			

STUDIO D'ARCHITETTURA FIORINI SA
6716 ACQUAROSSA
VIALE PORTOFINO 17 6000 BELLINZONA
T+41 (0)91 871 11 31

BOZZA 04.02.19

N°	Dis.	Data	Correzioni

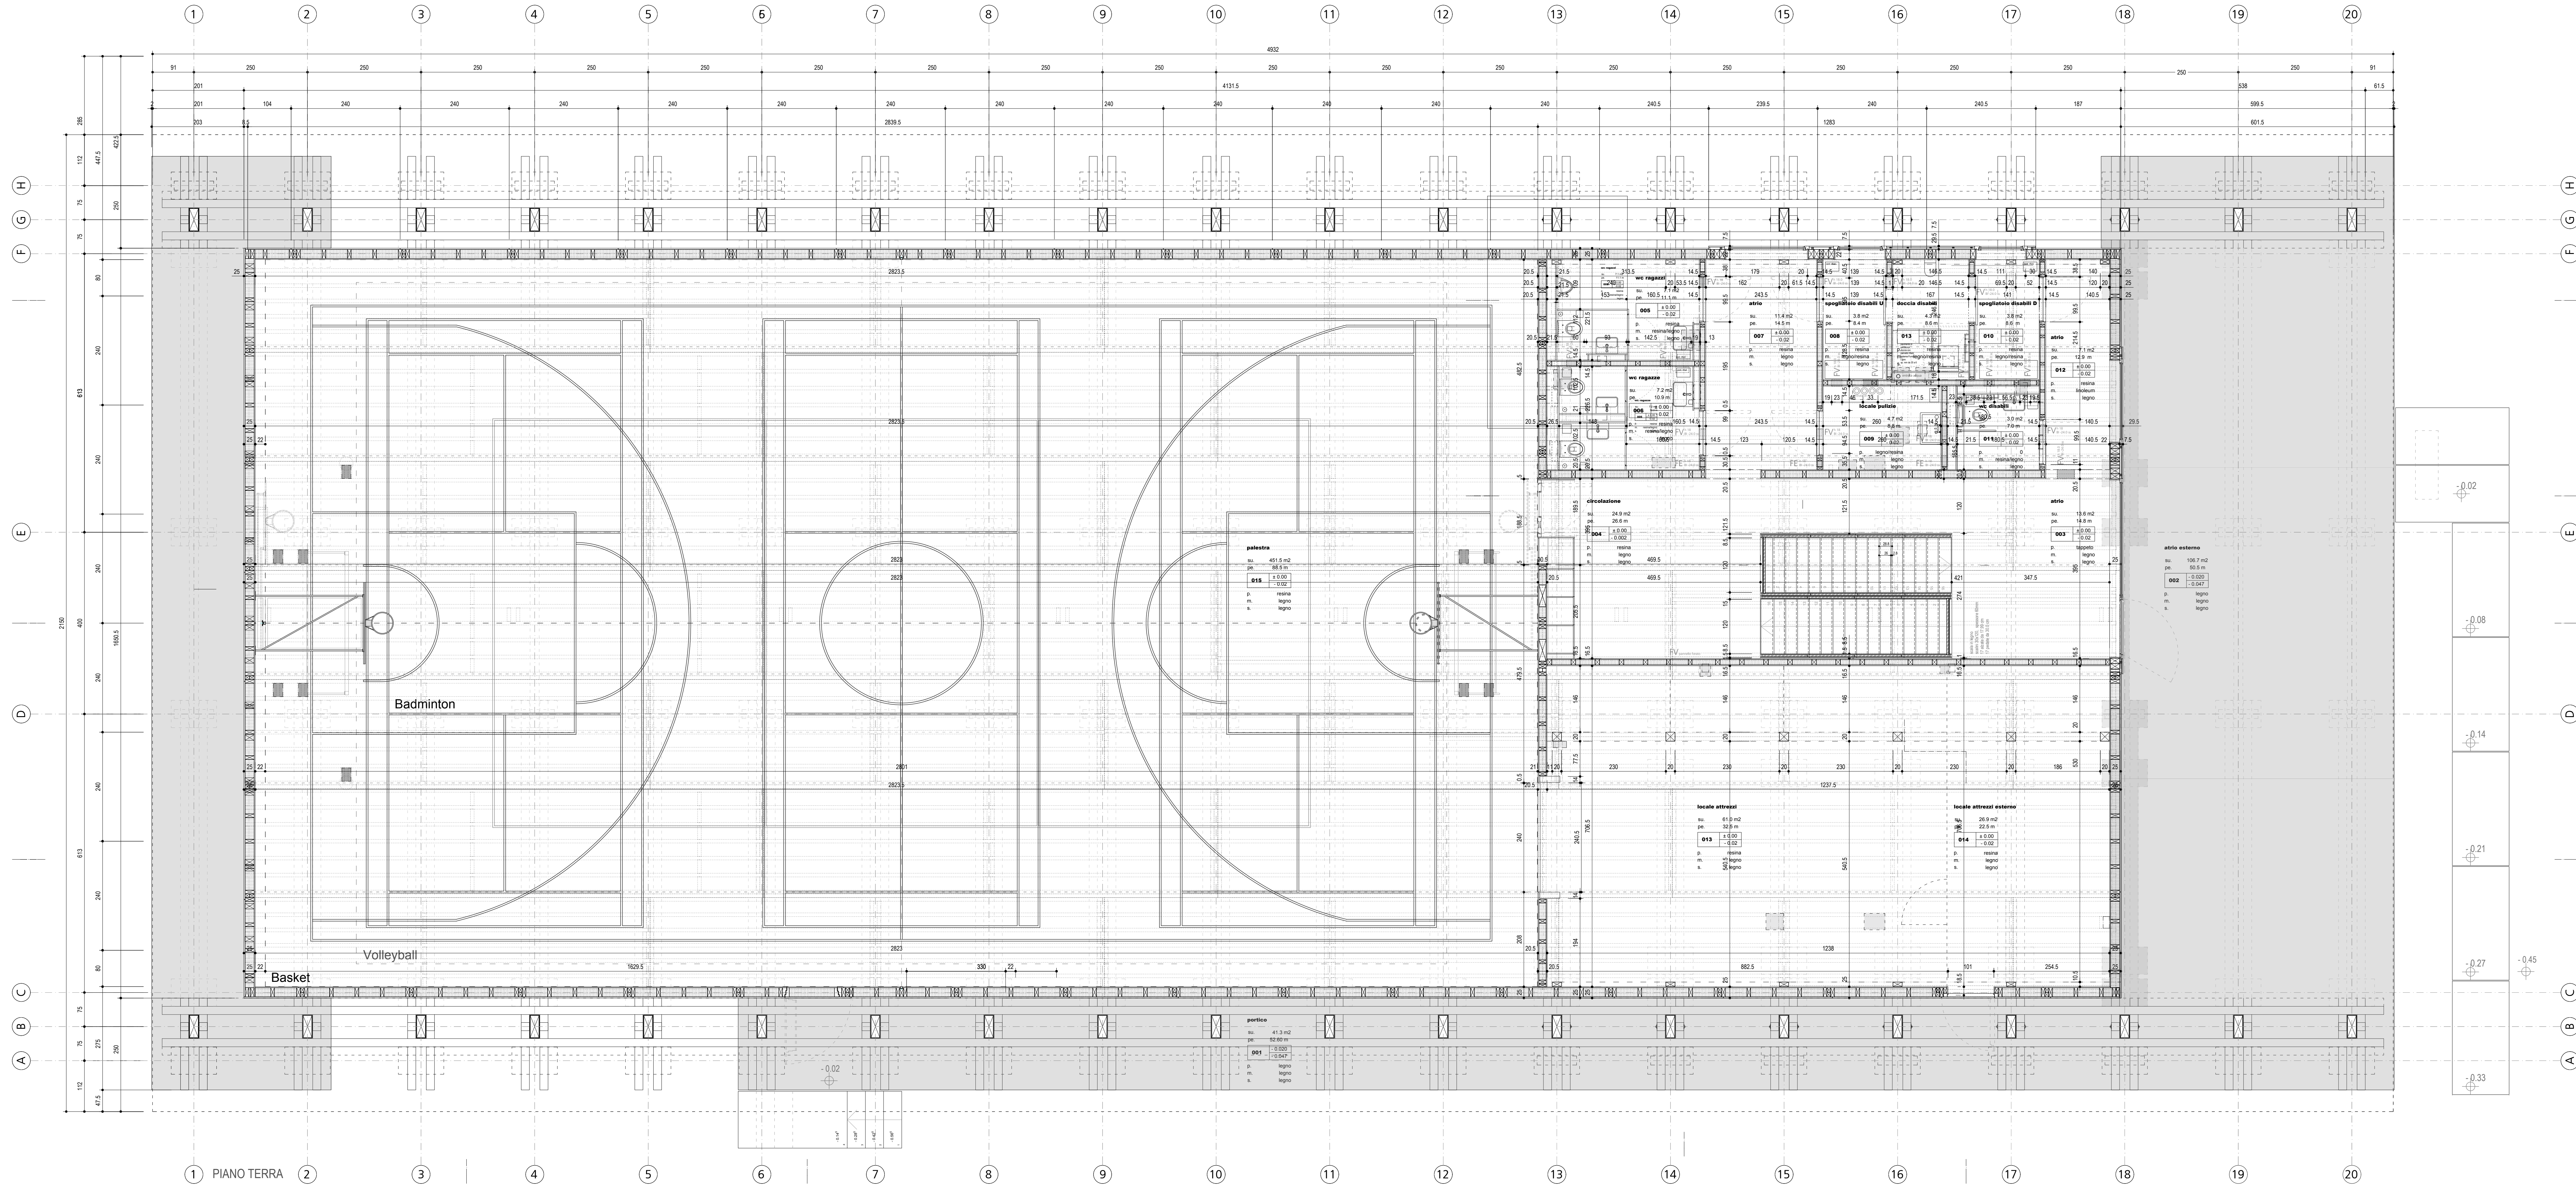

Oggetto	PALESTRA PROVVISORIA SCUOLE MEDIE GORDOLA			Oggetto N°	E3060	File N°	043.2
Nome Piano	PIANI ESECUTIVI PRIMO PIANO			Mappele	520		
Nome File	E3060_A1_P1_P01_00_050_043.2_52_1	Formato	Settore	Scala	Data		
Disegnato	RD	Data	04.02.2019	1:50	04.02.2019		
Approvato	TF	Data	04.02.2019				

STUDIO D'ARCHITETTURA FIORINI SA
 6716 ACQUAROCCA
 VIALE PORTONE 17 1050 BELINZONA
 T+41(0)91 814 77 11
 F+41(0)91 814 77 19

BOZZA 04.02.19

N°	Dis.	Data	Correzioni

