
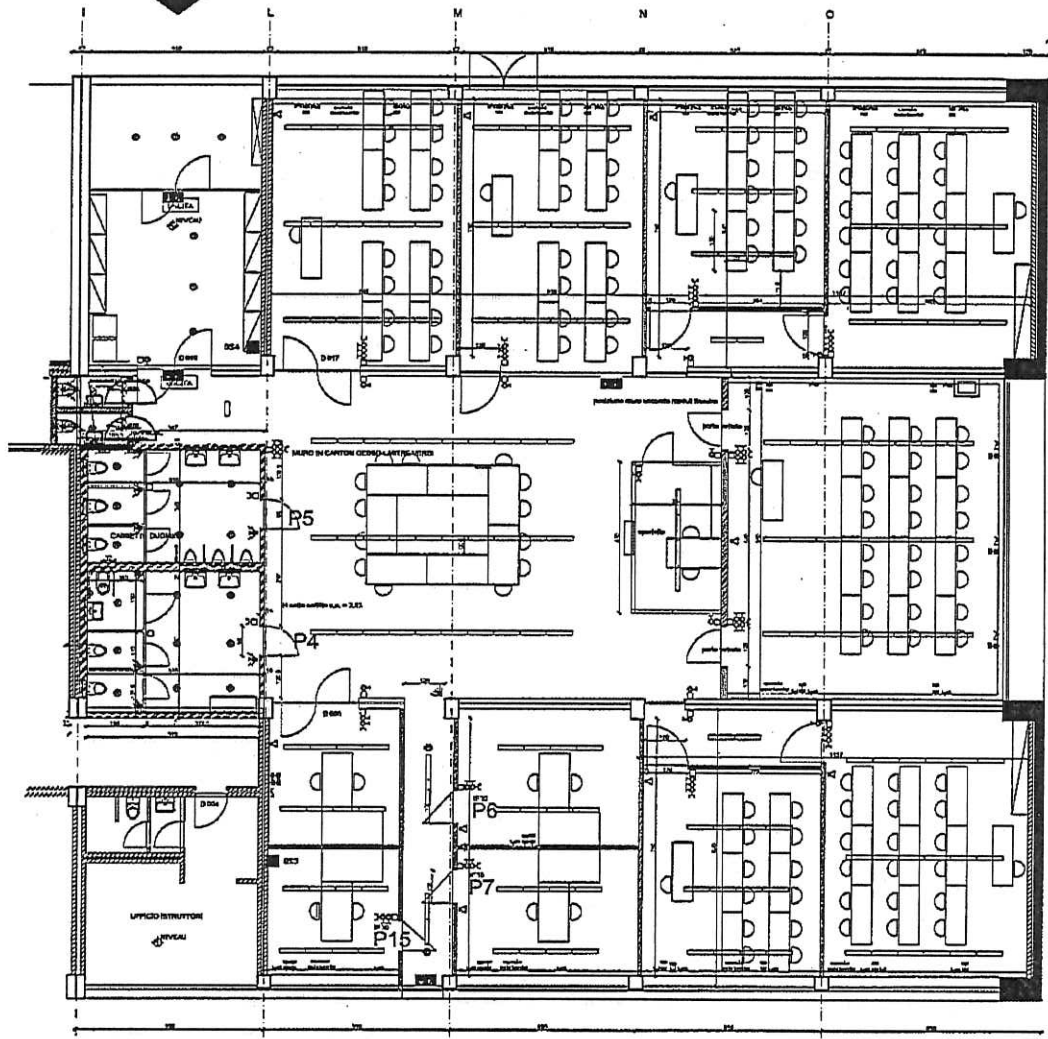
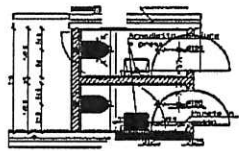


792 mq

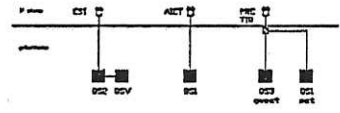

IMPIANTI ELETTRICI PRE TERREMOTO	
Descrizione	


ultima modifica
22.02.10

SSIC GORDOLA CORPO D		SCALA 1:100
ARCH. DPL. EMI GR OTTA STEFANO MICHELI		28.06.10
TEL. 076 367 30 95 / 001 840 13 85		
PIANO TERRA		

Oggetto	Centro di formazione profess. SSIC -TI				Oggetto N°	E3682	File N°	001	Piano N°	001
Nome Piano	Pianta PT Corpo D				Mappale	629 Gordola			Variante	1
Nome File	E3682_SL_PI_P00_CD_200_001_61_1.dwg	Formato	Settore	Scala	Data					
Disegnato	CB	Data	giorno mese anno	42 x 29.7	2011.09.14	CD	1:200			Modifica
										V

Dipartimento delle finanze e dell'economia
 Sezione della logistica
 Via del Carmagnola 7
 6500 Bellinzona
 t +41 (0)91 814 77 11
 f +41 (0)91 814 77 19
 e-mail : dfe-sl@ti.ch
 web : www.ti.ch/DFE/DR/SL

Repubblica
 e Cantone
 Ticino

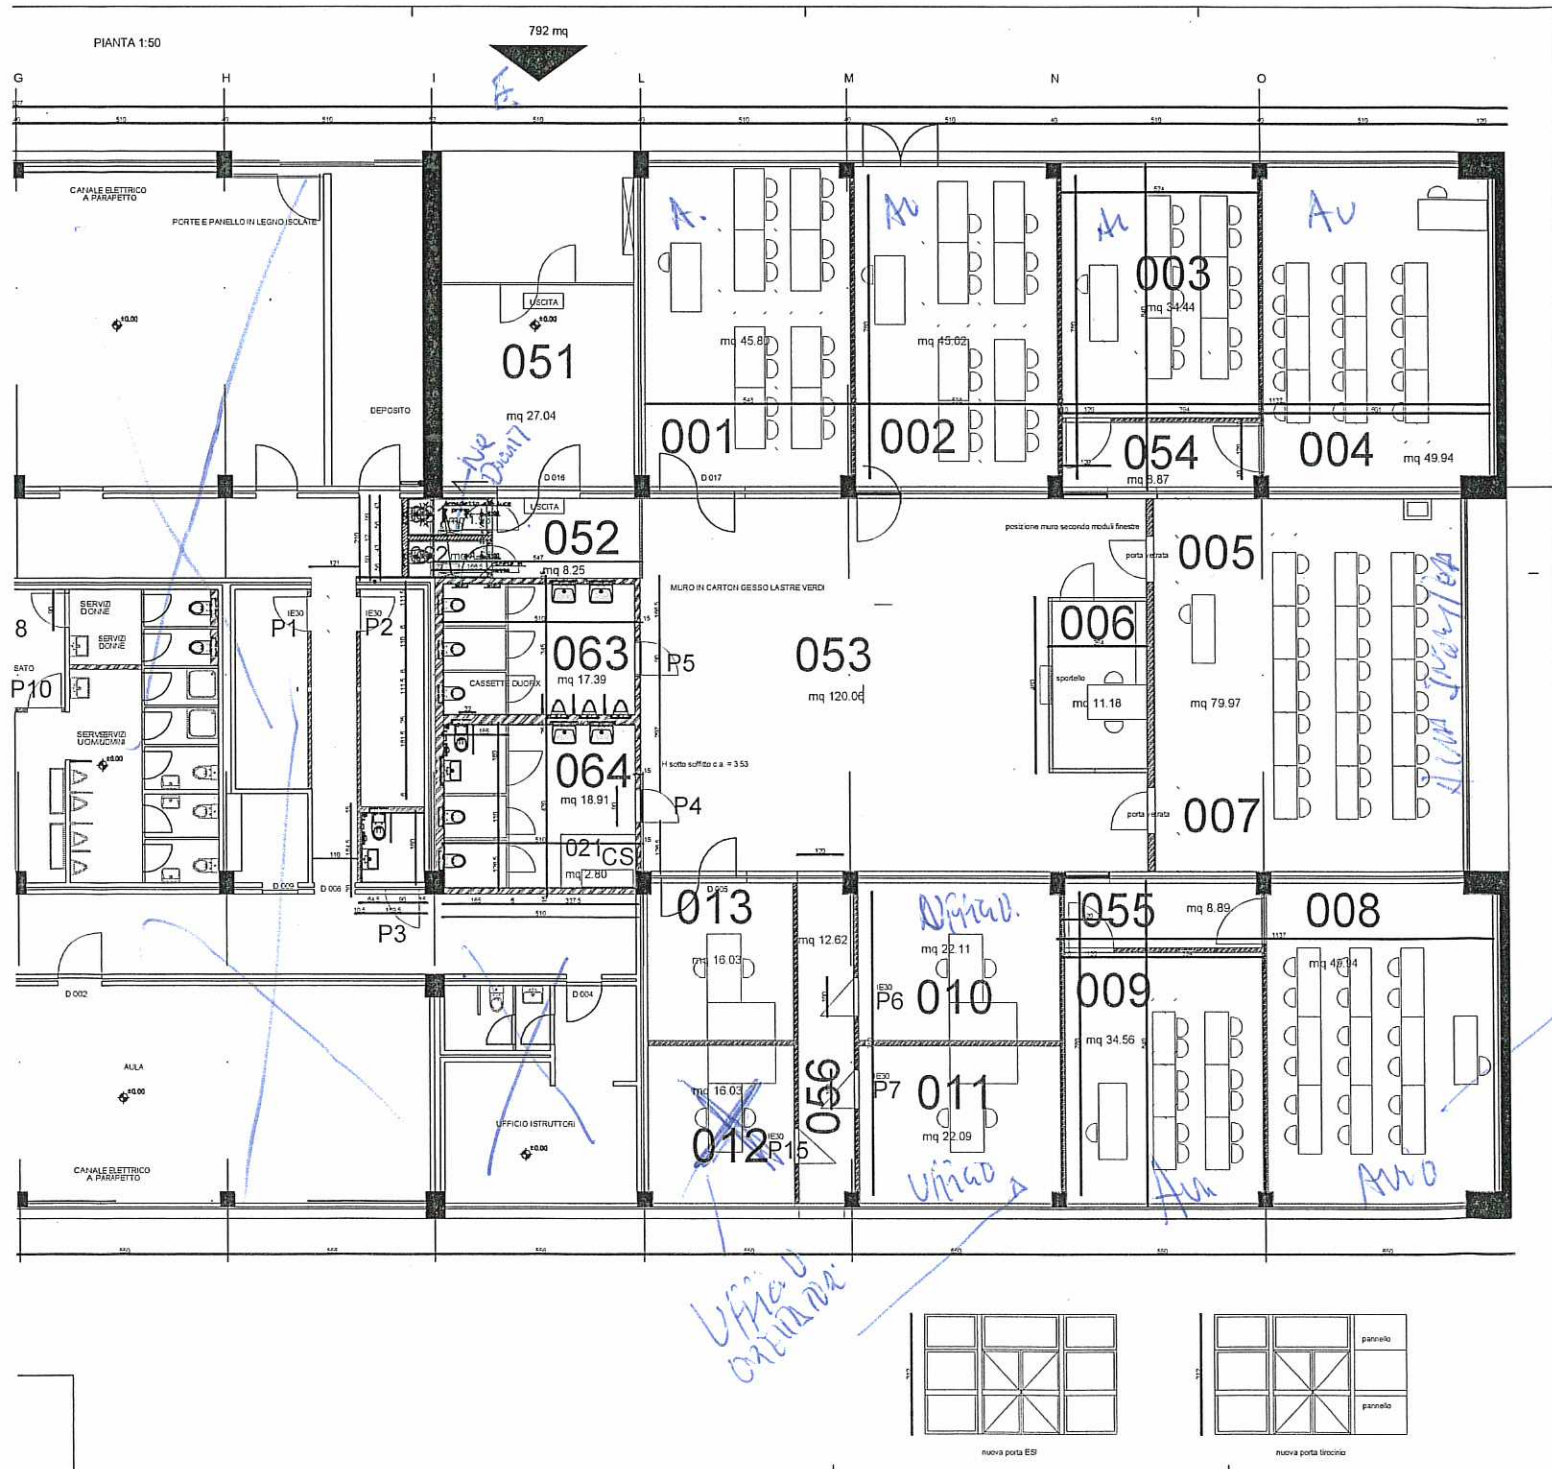

ML 0.00 ML 5.00 ML 10.00

Pianta - 16:45 - chiusi

computi metrici

numerica	tipo d'uso	superficie	altezza	cubatura
001	150	45.80	3.53	161.6740
002	150	45.02	3.53	158.9206
003	150	34.44	3.53	121.5732
004	150	49.94	3.53	176.2882
005	150	79.97	3.53	282.2941
006	161	11.18	3.53	39.4654
008	150	49.94	3.53	176.2882
009	150	34.56	3.53	121.9968
010	161	22.11	3.53	78.0483
011	161	22.09	3.53	77.9777
012	161	16.03	3.53	56.5859
013	161	16.03	3.53	56.5859
021	310	2.80	3.53	9.8840
051	701	27.04	3.53	95.4512
052	701	8.25	3.53	29.1225
053	701	120.06	3.53	423.8118
054	701	8.87	3.53	31.3111
055	701	8.89	3.53	31.3817
056	701	12.62	3.53	44.5486
061	600	1.93	3.53	6.8129
062	600	1.93	3.53	6.8129
063	600	17.39	3.53	61.3867
064	600	18.91	3.53	66.7523
totale		655.8000		2314.9740

Area Applicabile