

LEGENDA:

 COMPARTIMENTAZIONE 1

 COMPARTIMENTAZIONE 2


 PARTE COMPARTIMENTAZIONE SULLA DOPPIA ALTEZZA

A VETRI DA RIMUOVERE SULLA TESTATA DELL'EDIFICIO PER ALLESTIMENTO USCITE PERSONALE E MOVIMENTAZIONE MATERIALE

SCALA 1:300

SCHEMA COMPARTIMENTAZIONE - PRIMO PIANO

E1085-600-1

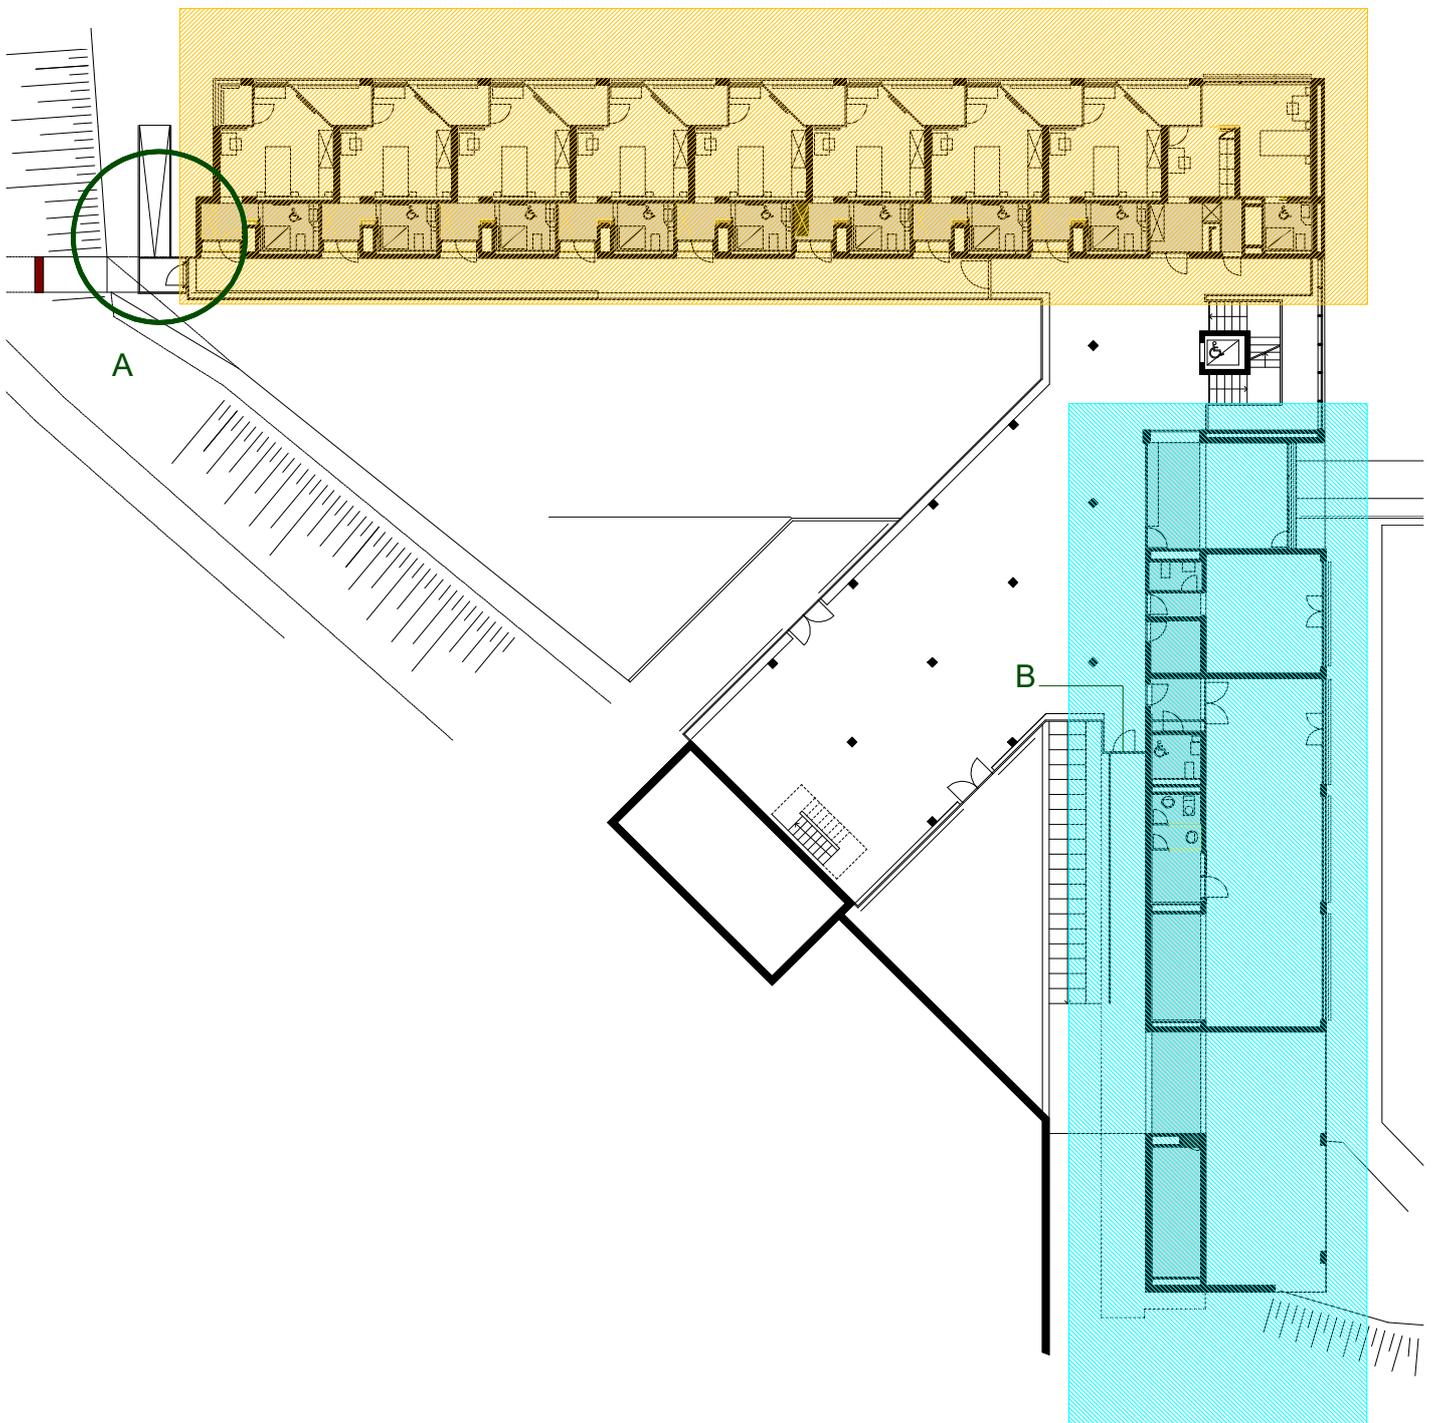

LEGENDA:


 COMPARTIMENTAZIONE 3

 COMPARTIMENTAZIONE 4

A VETRI DA RIMUOVERE SULLA TESTATA DELL'EDIFICIO PER ALLESTIMENTO USCITE

B USCITA AL PIANO

SCALA 1:300

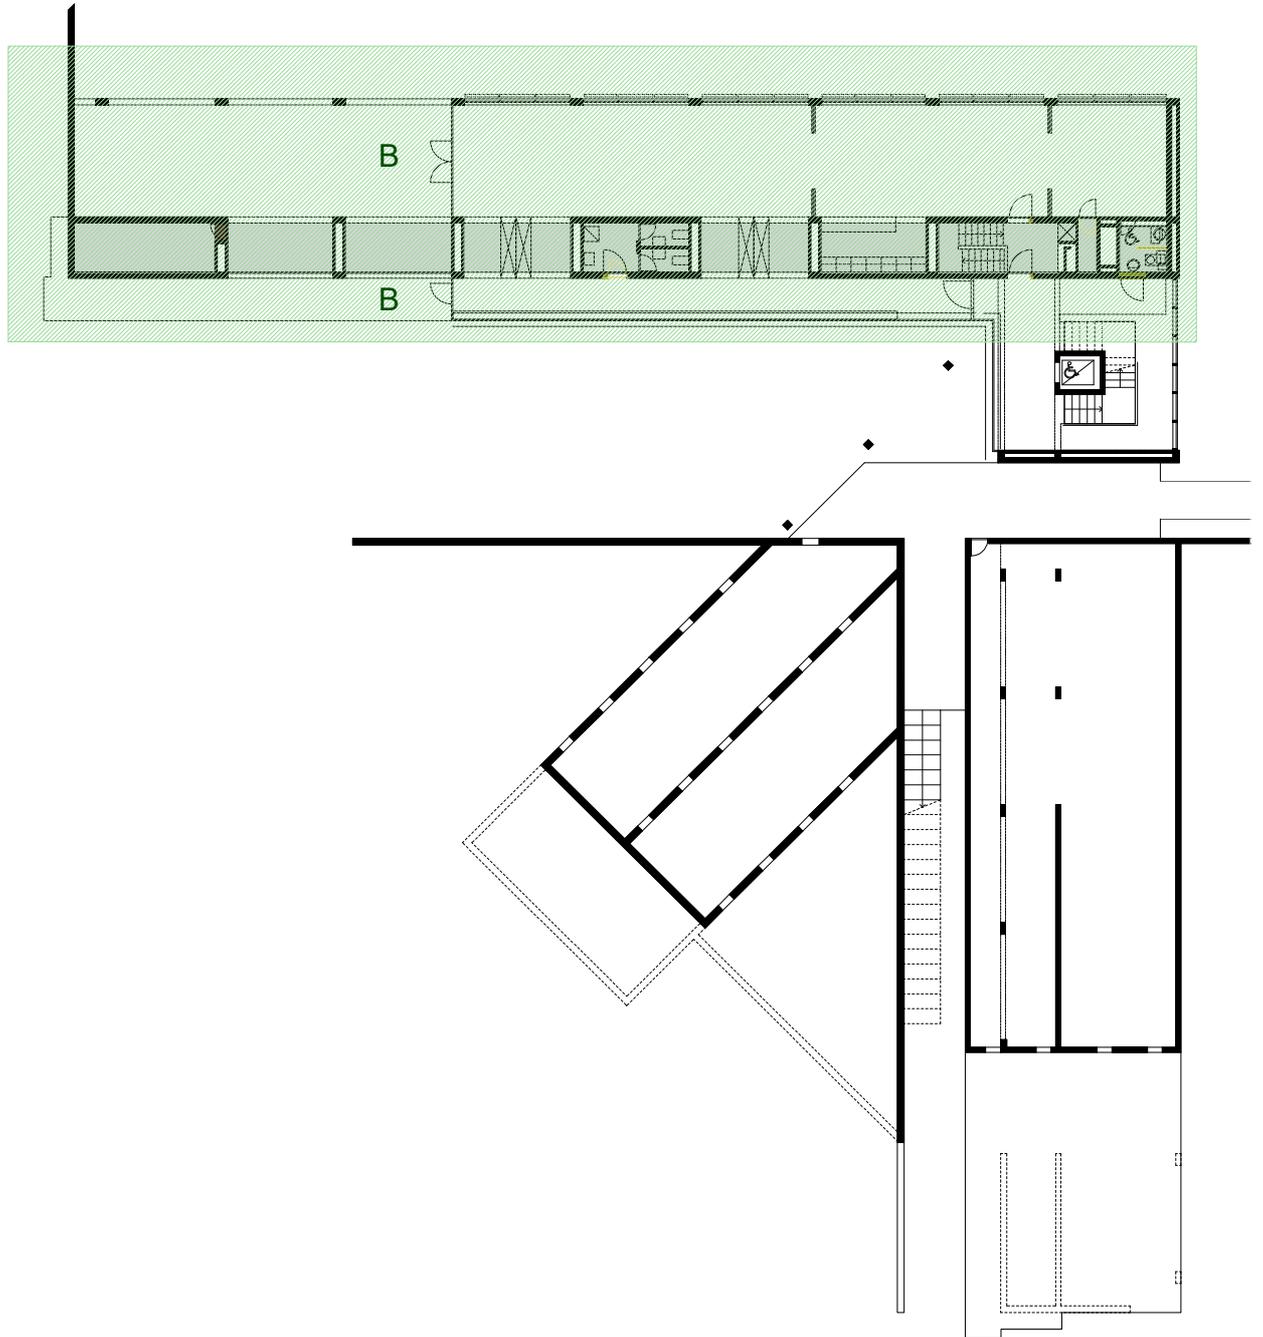

SCALA 1:300


LEGENDA:

 COMPARTIMENTAZIONE 5

B USCITA AL PIANO

SCHEMA COMPARTIMENTAZIONE - PRIMO PIANO INTERRATO

E1085-600-3

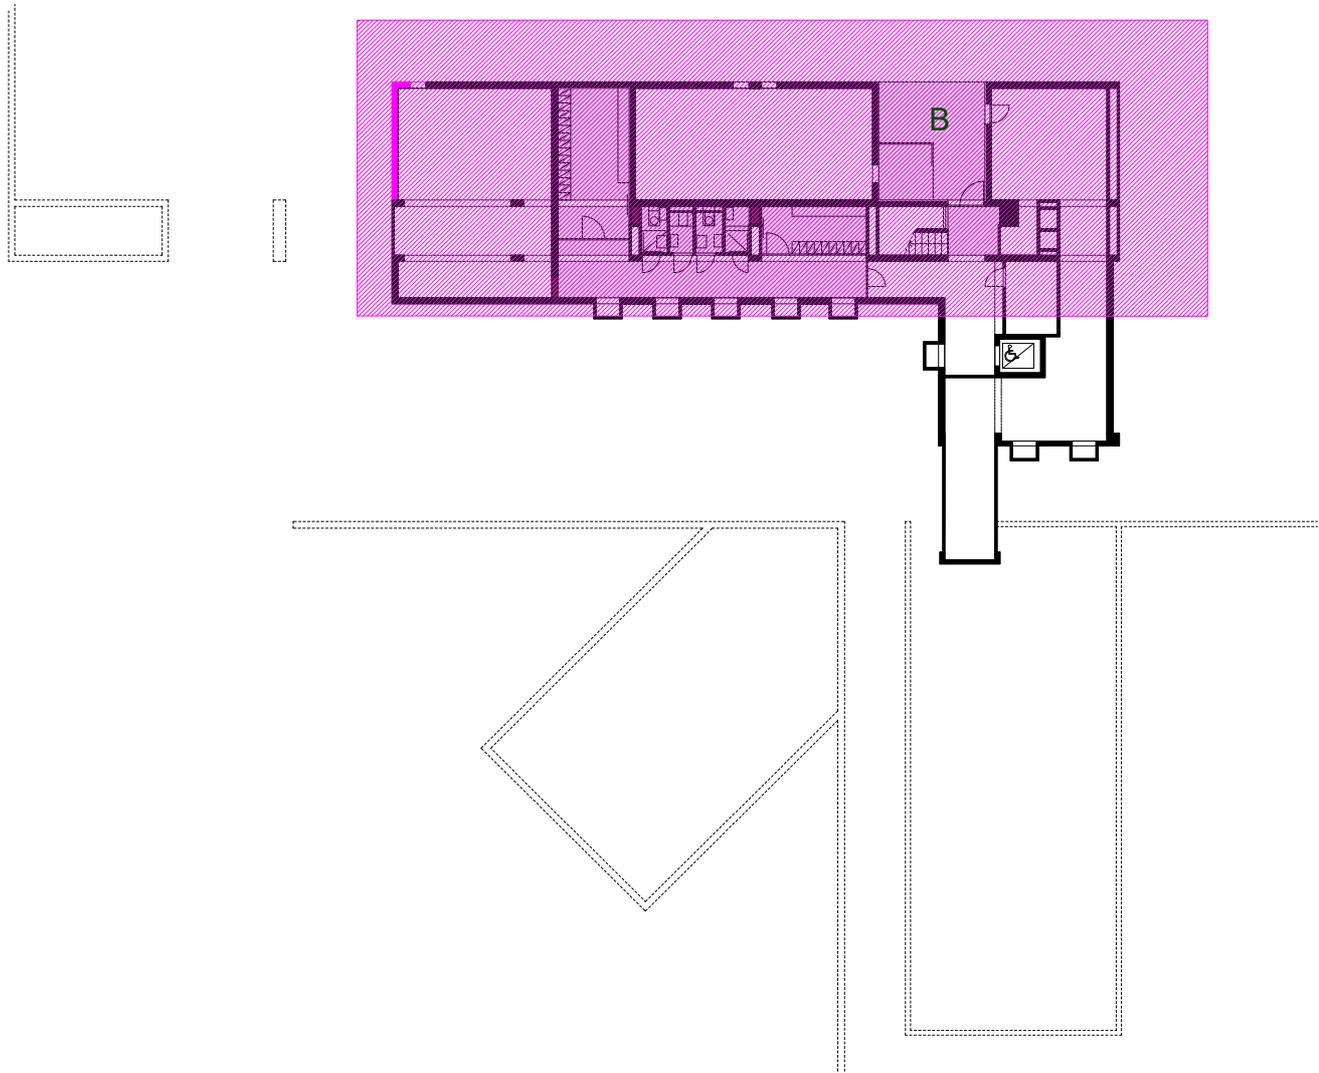

SCALA 1:300


LEGENDA:

 COMPARTIMENTAZIONE 6

B USCITA AL PIANO



FACCIATA SUD, SCALA 1:300

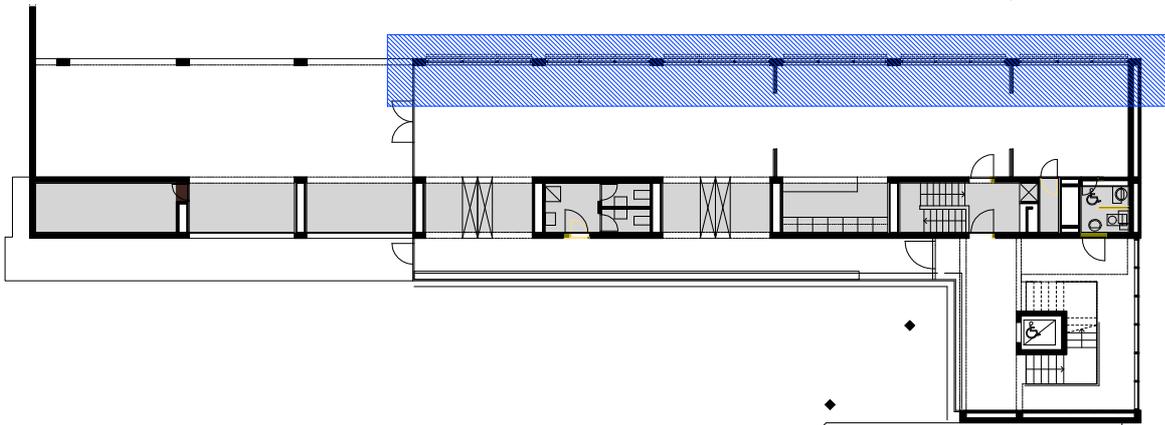

PIANTA PT, SCALA 1:300




LEGENDA:

 FINESTRE DI CUI E' PREVISTA LA RIMOZIONE COMPLETA



FACCIATA OVEST, SCALA 1:300

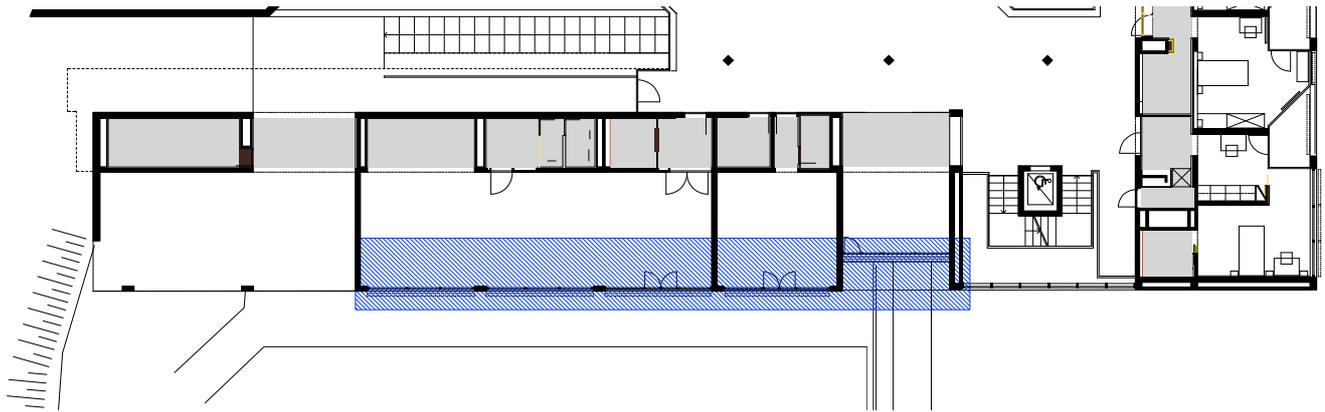

PIANTA P1, SCALA 1:300



LEGENDA:

 FINESTRE DI CUI E' PREVISTA LA RIMOZIONE COMPLETA

LEGENDA:

E1085-602

 VETRI CORTE INTERNA: RIMOZIONE STUCCO CON VETRO E NASTRATURA GIUNTO CON NASTRO ISOLANTE. DIM. VETRO TIPO CA Cm 140x250



LEGENDA:

E1085-602-1


 VETRI CORTE INTERNA: RIMOZIONE STUCCO CON VETRO E NASTRATURA GIUNTO CON NASTRO ISOLANTE. DIM. VETRO TIPO CA Cm 140x250



LEGENDA:

E1085-602-2

 VETRI SCALA: RIMOZIONE STUCCO CON VETRO E NASTRATURA GIUNTO CON NASTRO ISOLANTE

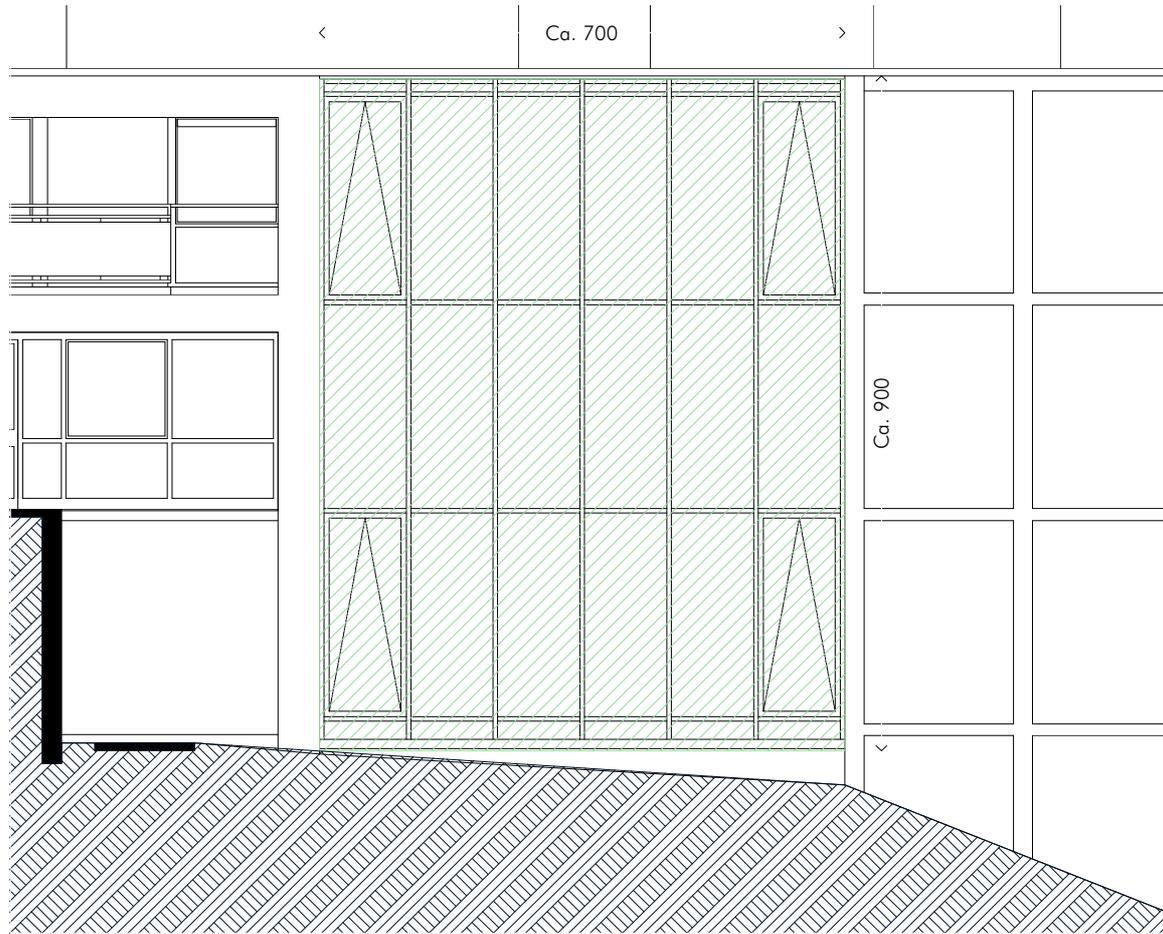

Facciata vano scale 1:100



SCHEMA VETRI CAMERA "TIPO" IN CUI RIMUOVERE LO STUCCO CONTENENTE AMIANTO



V 4




V 1



V 3

V 2

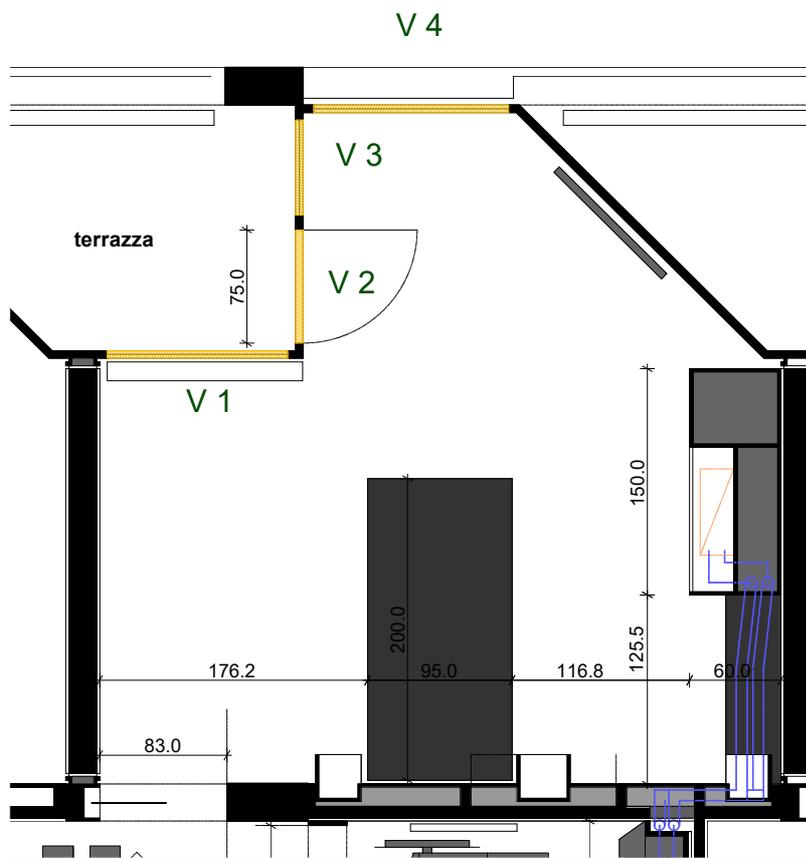




PIANTA SCALA 1:50

LEGENDA:

V= VETRI CAMERA TIPO IN CUI RIMUOVERE LO STUCCO CONTENENTE AMIANTO E1085-604

LAVORAZIONI PRELIMINARI: APERTURA VANI MOVIMENTAZIONE MATERIALE AI PIANI

SCHEMA DETTAGLI - PIANTA

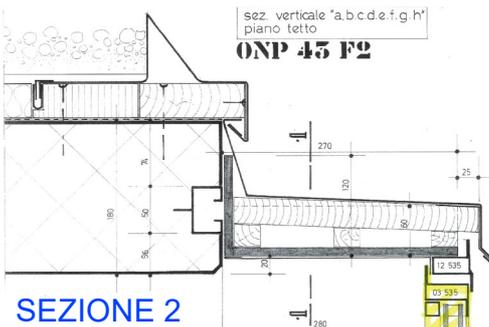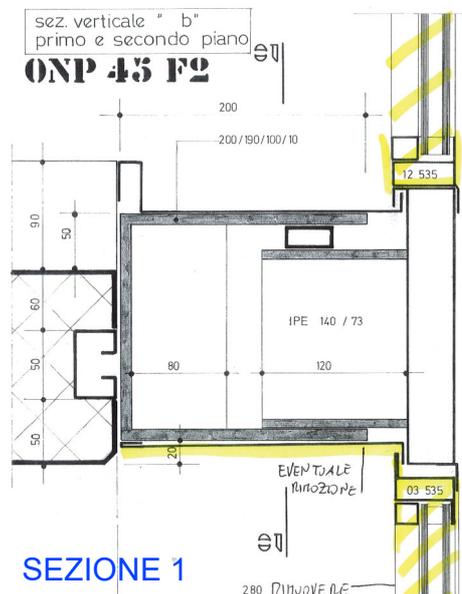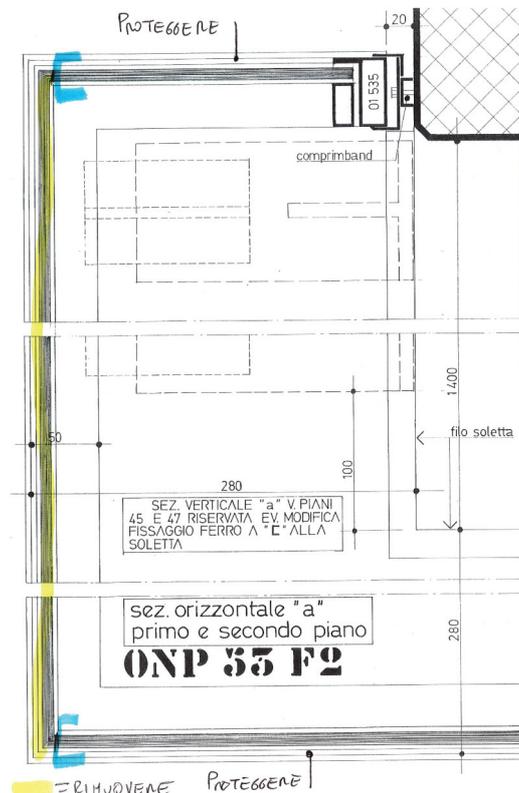

LEGENDA:

E1085-604-1

■ VETRI FISSI DA RIMUOVERE PER PERMETTERE MOVIMENTAZIONE MATERIALE AI PIANI



LEGENDA:

E1085-604-3

- DEMOLIZIONI
- ▨ CONTROSOFFITTI DA RIMUOVERE
- RIMOZIONE RIVESTIMENTI E PAVIMENTI

PER LOCALIZZARE L'UBICAZIONE DETTAGLIATA DEI MATERIALI FA STATO LA PERIZIA AMIANTO ALLEGATA

