

Scala 1:250

Oggetto		Santuario Madonna del Sasso - Orselina Consolidamento parete rocciosa sud		Oggetto N°	E3082	File N°	010	Piano N°	A2.5
Nome Piano		Documentazione topografica specifica Sezioni rilievo Bernasconi e Forrer 2022		Mappale	464	Varante	1		
Nome file		E3082_00_30_347_00_350_010_011_1.pdf		Formato	Settore		Scala	Data	
Disegnato		Roberto Favaro		Data	15 febbraio 2023		80 x 147	00	250
Approvato		Ivano Sartori		Data	15 febbraio 2023		80 x 147	00	250
				Data					15.02.2023
									1


LEONI GYSI SARTORI SA  
Via della Campagna 4  
6924 Sorengo  
Tel.: +41 91 967 62 67  
mail: [lg@lgs.ch](mailto:lg@lgs.ch)




N°	Dis.	Data	Correzioni
1	II	11-11-11	descrizione modifica

N°	Dis.	Data	Correzioni

Planimetria scala 1:500

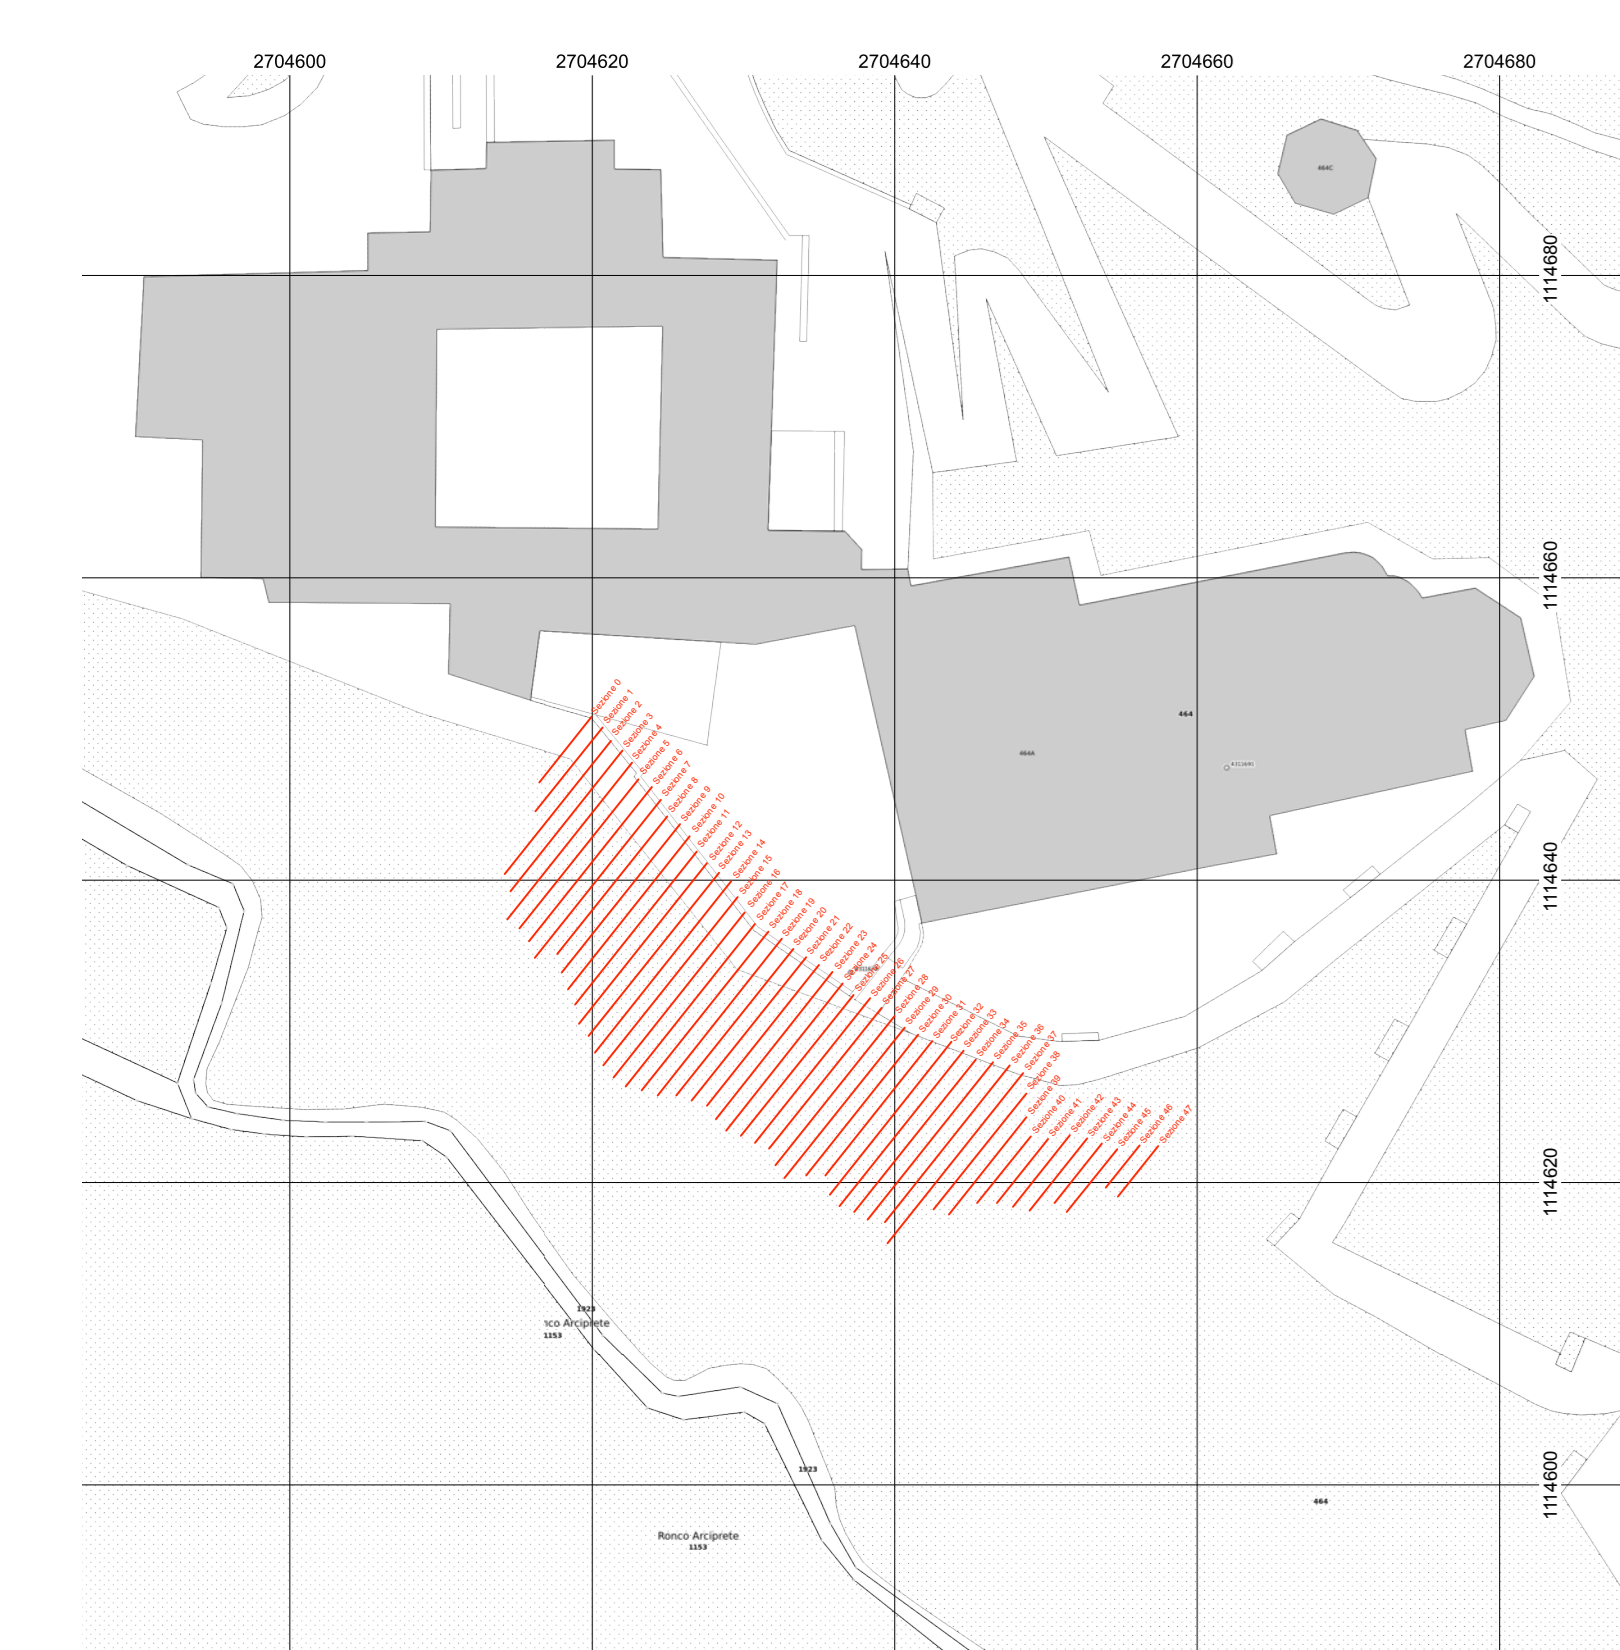

Scala 1:250

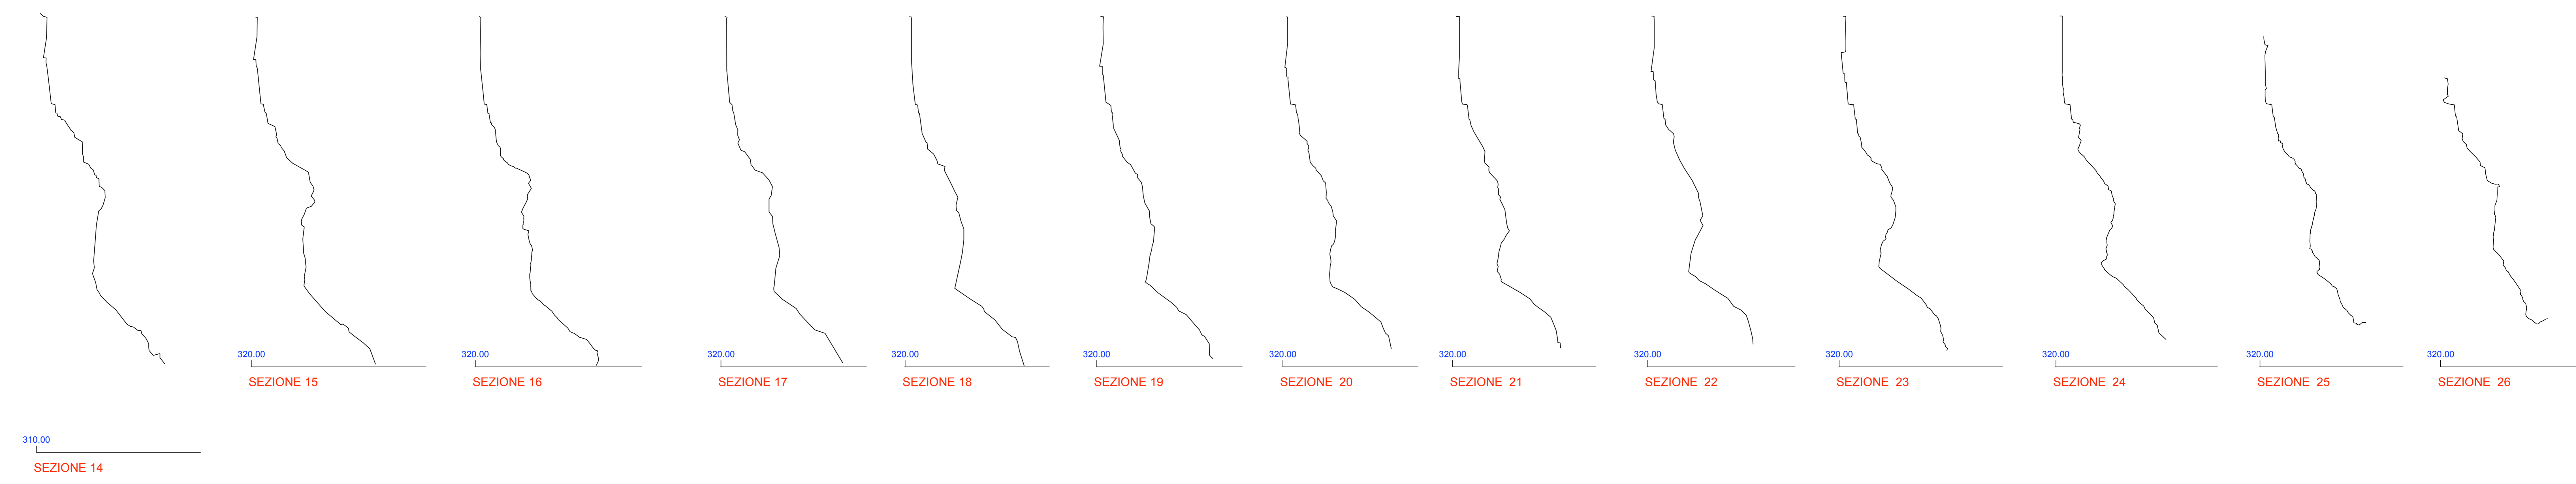

Scala 1:250

