

DURISCH + NOLLI
ARCHITETTI s.r.l.
ETHSIAFAS
Via san Gottardo 77
CH 6900 Massagno

T +41 (0)91 960 16 30
T +41 (0)91 967 43 44
info@durischnolli.ch
www.durischnolli.ch

Logo Studio


DURISCH + NOLLI

[illegible]

	Castelcuzzo Armato (cassette)	In generale:
	Castelcuzzo Armato Prefabbricato (cassette)	Altezza porte: L'altezza delle porte si intende dalla quota pavimento finito, e eventualmente dalla quota soglia finita, fino al prefabbricato architrave fondo (foro muro).
	Castelcuzzo Armato Prefabbricato (cassette)	Altezza finestre: L'altezza delle finestre si intende dalla quota pavimento finito fino al bordo inferiore architrave grezzo (foro muro).
	Muratura (cassette)	
	Martellata (cassette)	
	Isolamento termico rigido (cassa costruzione)	L'impresa è tenuta a sottoporre i piani esecutivi all'architetto per approvazione. L'impresa è tenuta a ripetere i lavori a proprie spese fino all'approvazione.
	Isolamento termico minerale (cassa costruzione)	Per la costruzione delle opere in calcestruzzo fanno tutti i piani dell'ingegnere. Per la installazione tecniche, invece, valgono i piani dei rispettivi specialisti.
	Legno	
	Carotaggio	Tutte le misure sono da riconfermare e sono sotto la responsabilità dell'esecutore.
	Pavimenti isolanti	
	Muro impermeabile	Eventuali incomprensioni sono da comunicare tempestivamente alla

Tipi di linea:		Anodi montati (CCG)		Anodi montati (CCG)	
continua fine		FE	Filo eforatore	PF	Quota Anchire/foro
		FI	Filo interiore	PI	Quota Pavimento/foro
		HE	Altezza in luce	PA	Quota Pavimento grezzo
continua media		HF	Altezza fuori	PF	Quota Parapetto/foro
		LI	in L	PerF	Quota Parapetto filo
		ML	Manti sul livello del mare	GI	Quota Introdosso
continua grossa		PAR	Paralela	GI	Quota Introdosso
		PA	Pavimento	SG	Quota Soglia filo
		SP	Soglia	SG	Quota Soglia grezzo
stratagliata		FS	Filo saggiato	Sup	Superficie
		SC	Scopa pavimento	AcqT	Acquedotto
		SR	Soffitto ribassato	Sc	Scanco a pavimento
mista		TN	Torzo soffitto	PU	Puntatore
		TS	Torzo sovrappavimento	U	Unità di trattamento aria
		Q.s.t.	Quota sotto tubo		
mista fitta		CS	Cestello tubo		
punitinata					

Indicazioni di dettaglio:

Indicazione del numero di disegno Indicazione del dettaglio

CAR = carotaggio
SM = Scanalatura muro
SS = Scanalatura soletta
SP = Scanalatura pavimento
SF = Scanalatura fondazione



Indicazioni di sezione:



Indicazione del piano di sezione



Indicazione della sezione di dettaglio

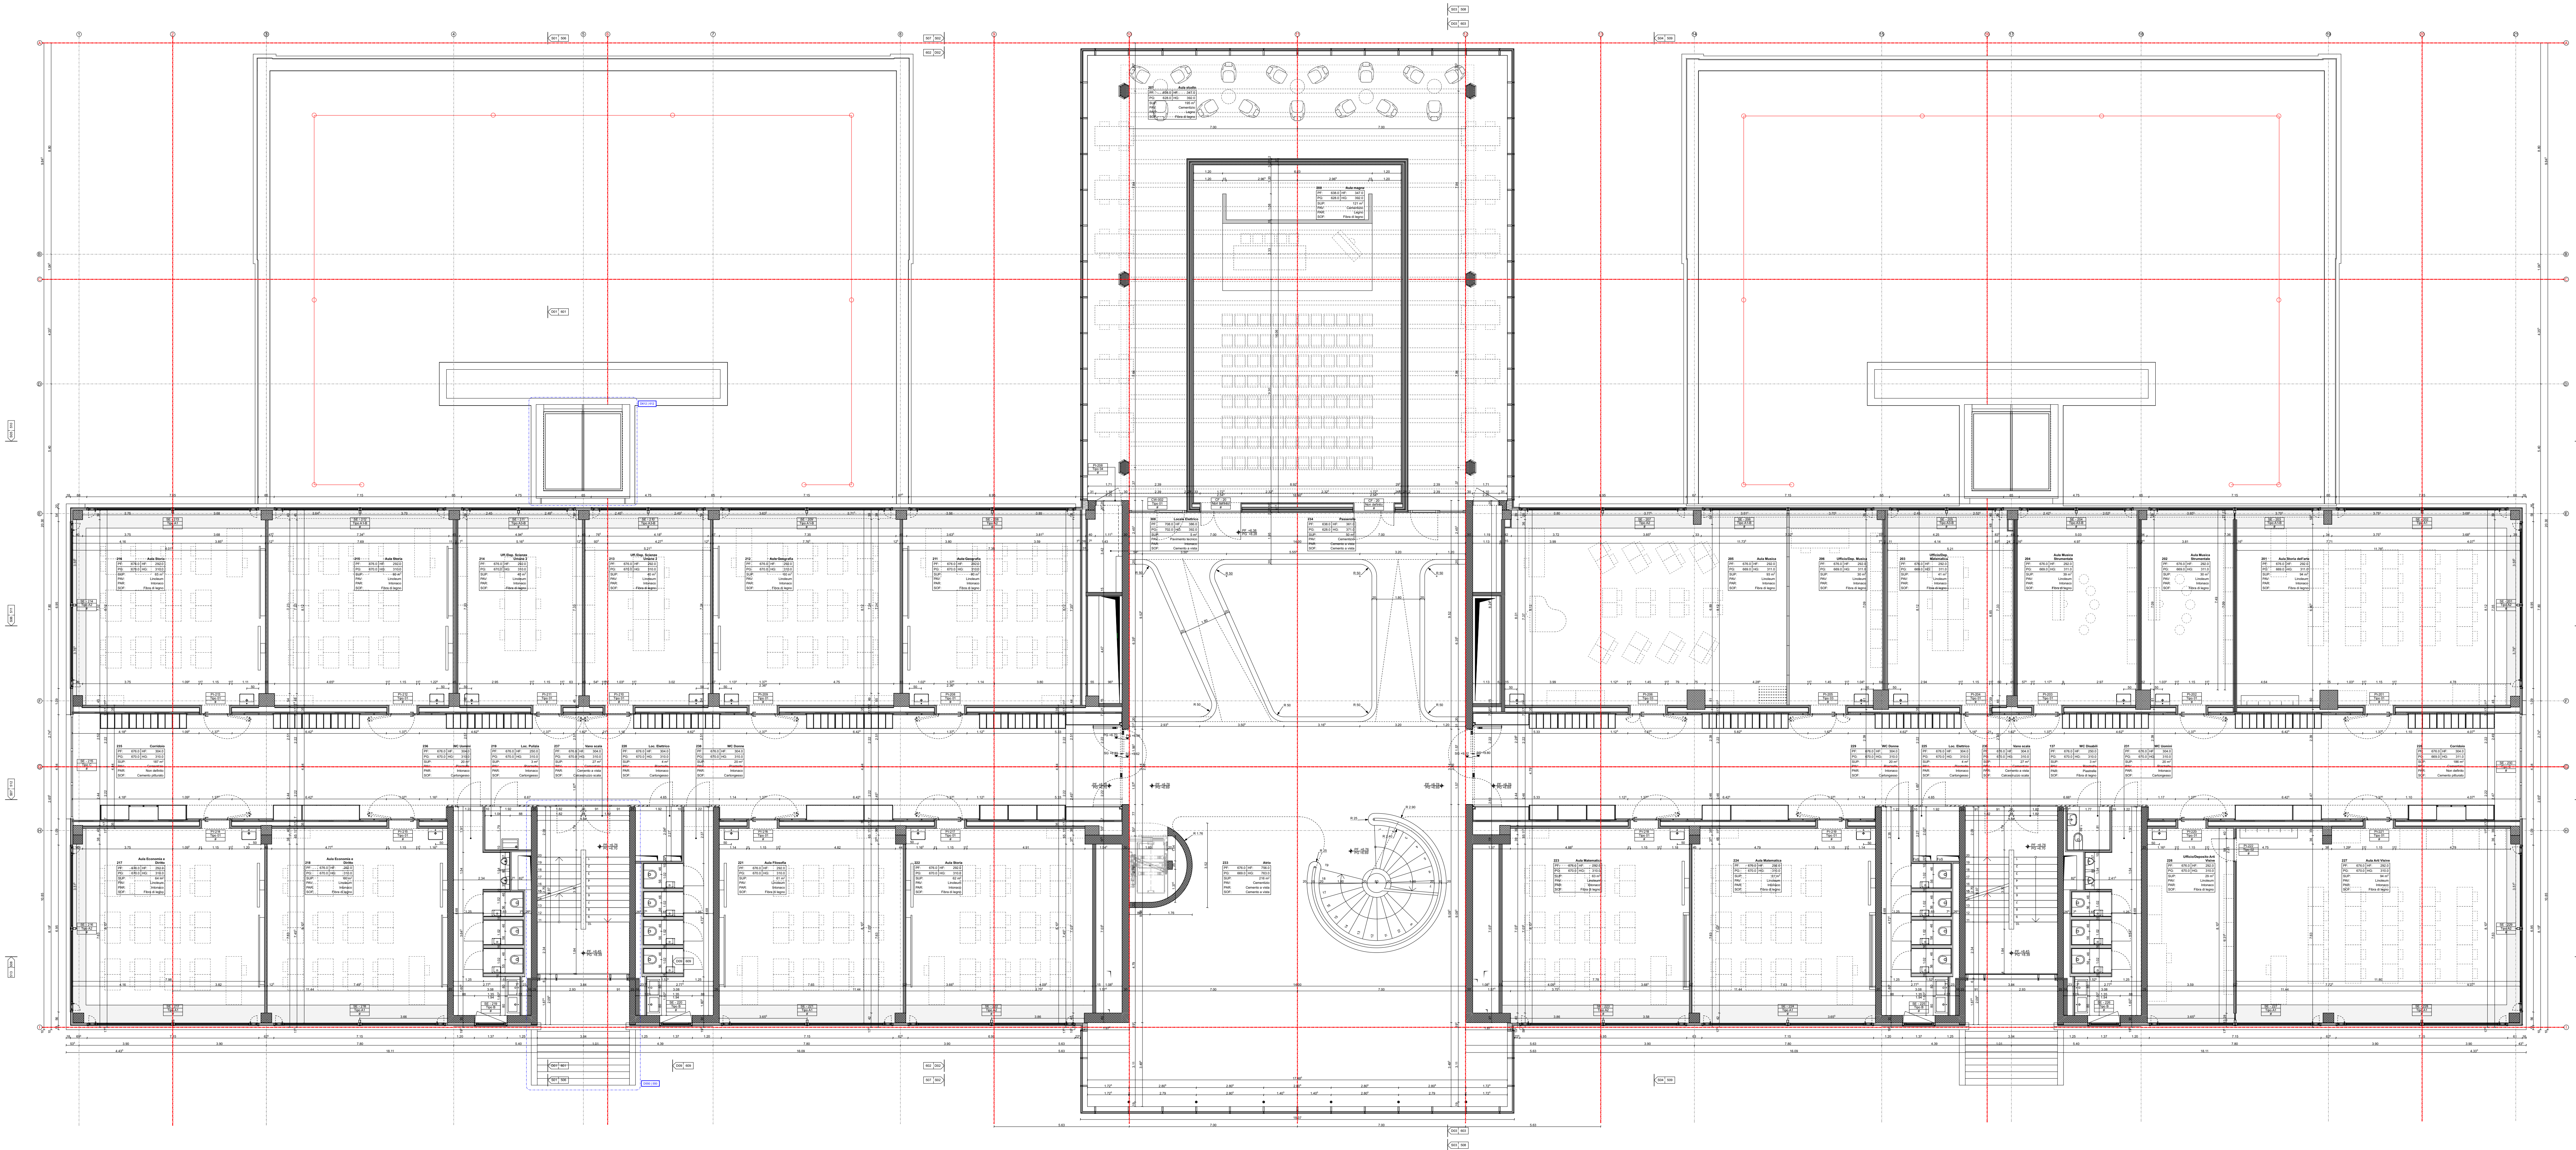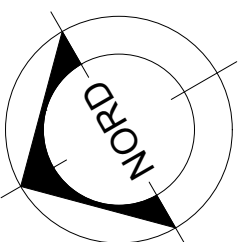

DURISCH + NOLLI
ARCHITETTI sagl
ETHUSAFAS
Via san Gottardo 77
CH 6900 Messaggio


T +41 (0)91 960 18 30
T +41 (0)91 967 43 44
info@durischnolli.ch
www.durischnolli.ch

Lago Stabio


DURISCH + NOLLI

[illegible]

	Calcestruzzo Armato (nuova costruzione)	Altezza porte: L'altezza della porta si intende dalla quota pavimento finito, o eventualmente dalla quota soglia finita, o per all'interramento archivio fondo (furo muro).
	Calcestruzzo Armato Prefabbricato (nuova costruzione)	Altezza finestre: L'altezza delle finestre si intende dalla quota pavimento finito o dal bordo inferiore architrave grigio (furo muro).
	Muratura (nuova costruzione)	L'impresa è tenuta a sottoporre i piani esecutivi all'approvazione. L'impresa è tenuta a rispettare le norme SIA e gli prescriptions locali.
	Isolamento termico rigido (nuova costruzione)	Per la costruzione delle opere in calcestruzzo fanno tutti i piani dell'ingegnere. Per le installazioni tecniche, invece, valgono i piani dei rispettivi specialisti.
	Isolamento termico minerale (nuova costruzione)	Tutte le misure sono da controllare e sono sotto la responsabilità dell'installatore.
	Legno	Eventuali incongruenze sono da comunicare tempestivamente alla
	Ceramica	
	Pannelli isolanti	
	Manto impermeabile	

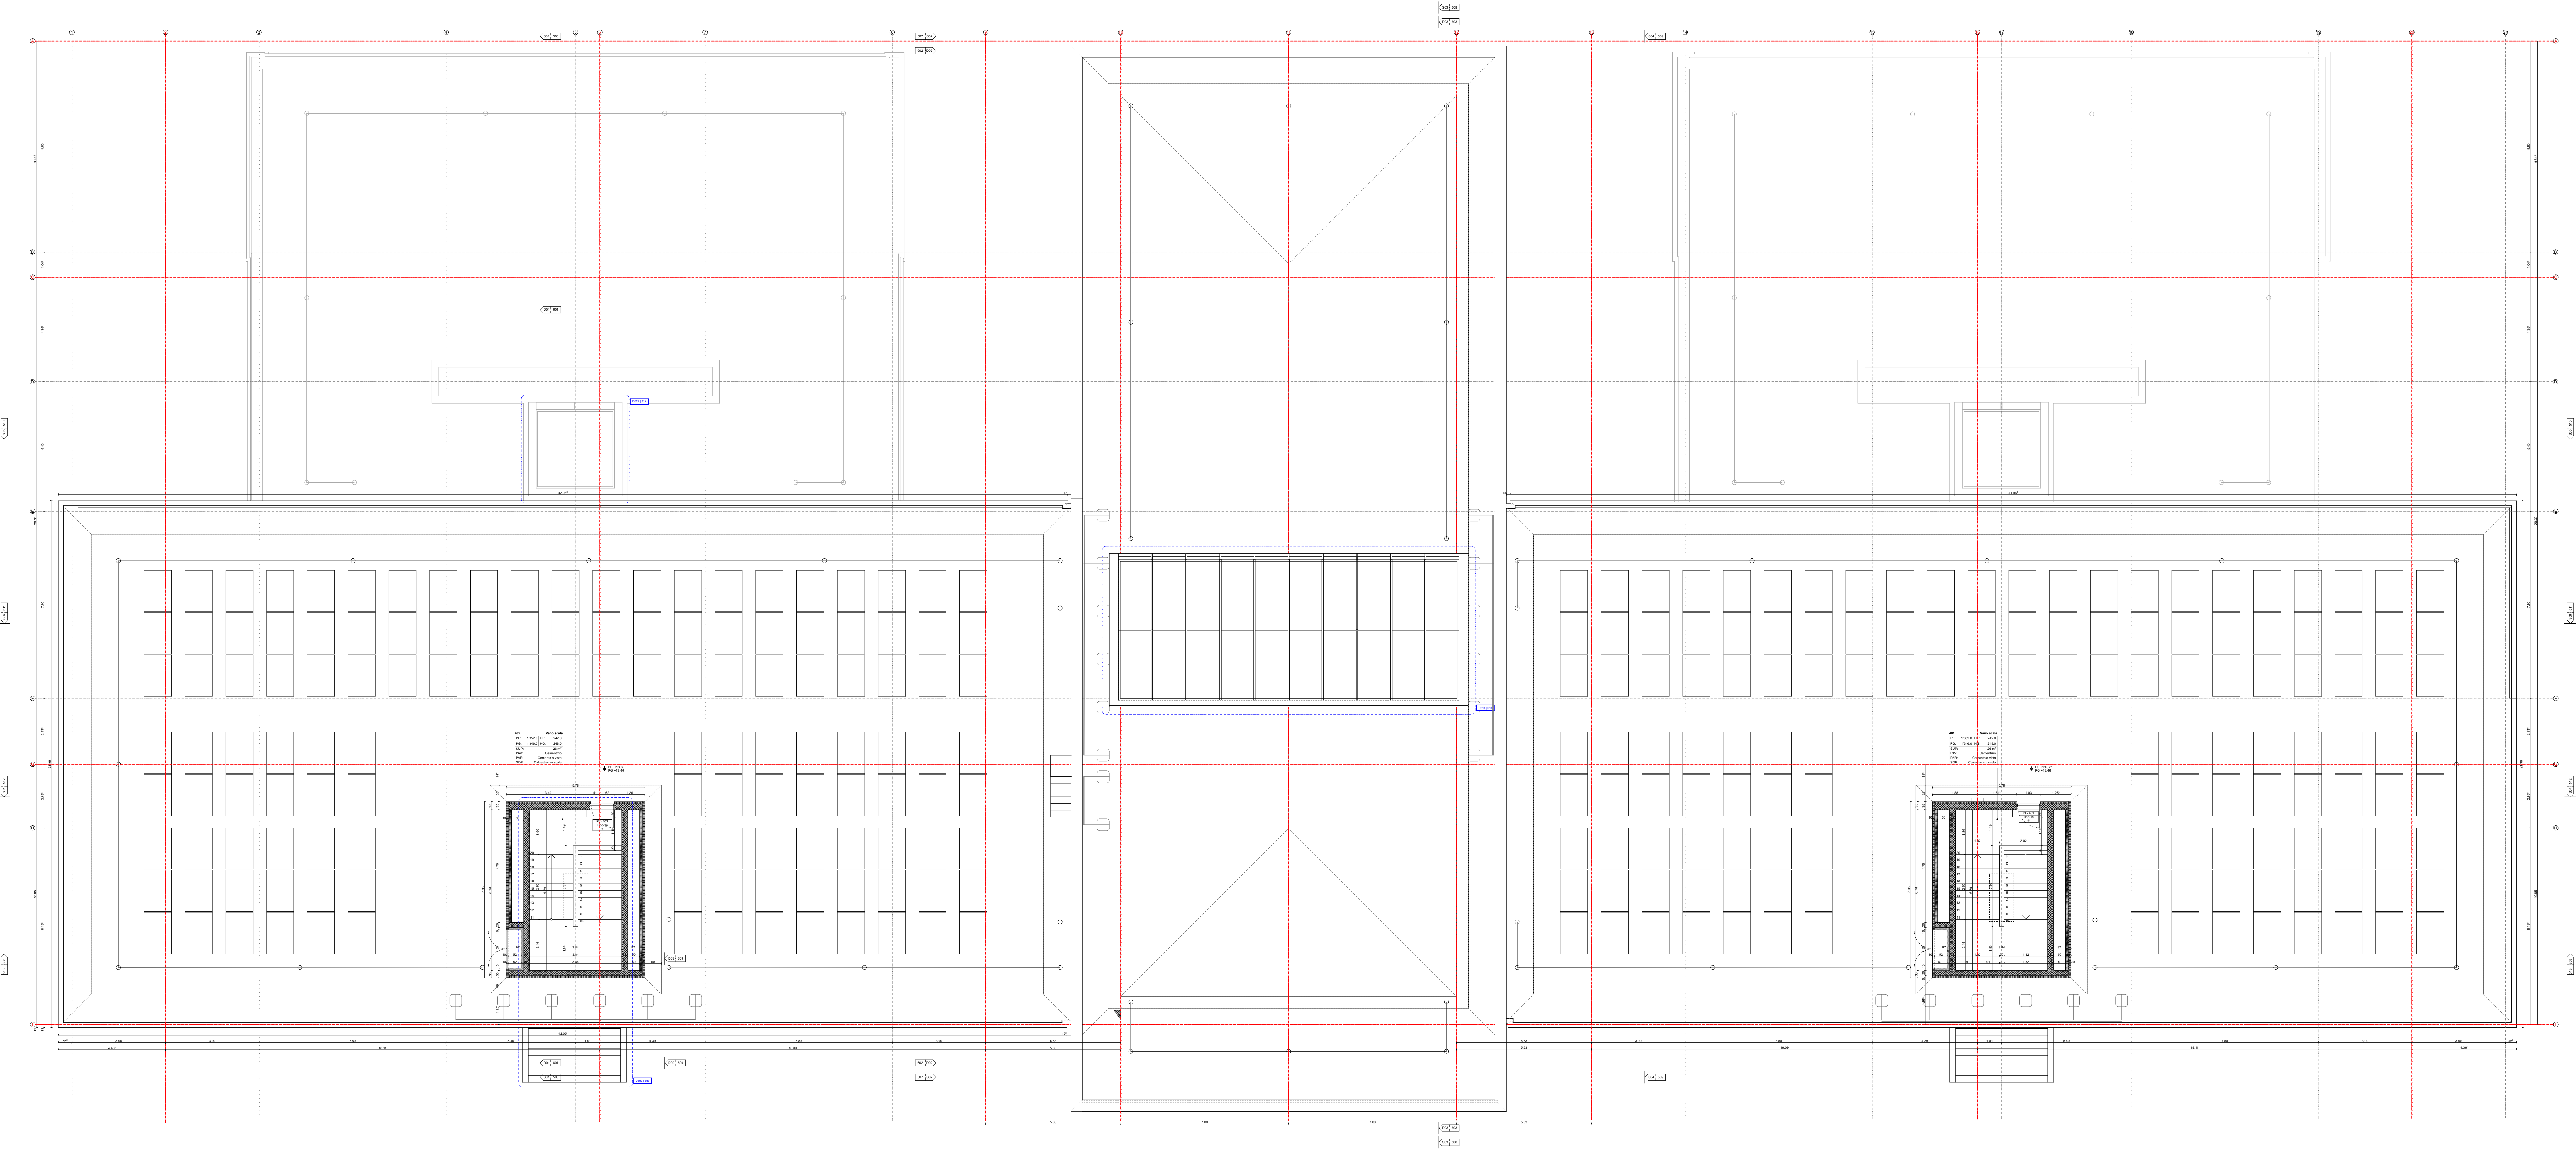[illegible]

Simboli	
	Calcestruzzo Armato (esistente)
	Calcestruzzo Armato (nuova costruzione)
	Calcestruzzo Armato Prefabbricato (esistente)
	Calcestruzzo Armato Prefabbricato (nuova costruzione)
	Muratura (esistente)
	Muratura (nuova costruzione)
	Isolamento termico rigido (nuova costruzione)
	Isolamento termico minerale (nuova costruzione)
	Legno
	Cartongesso
	Pannelli isolanti
	Manto impermeabile

Arredi mobili		(CCC 9)
Tipo di linea:		
continua fine	Reti di coordinate, Linee di misura, Retini, Linee ausiliarie/mediane	
continua media	Spigoli in vista Linee di sezione Simboli Riferimenti	
continua grossa	Linee di sezione elem. portanti Sezione del terreno strettato	
tratteggiata	Spigoli non visibili di parti situate sotto o dietro il piano di sezione	
mista	Assi, Curve di livello, Linee di annessamento	
mista fina	Spigoli importanti di parti situate sopra o davanti il piano di sezione	
puntinata	Linee ausiliarie, Linee di reticoli	

Indicazione del numero di disegno
(dettaglio su altro disegno)

Indicazione del dettaglio
su questo stesso disegno


Indicazione del piano di sezione

Eventuali incongruenze sono da comunicare tempestivamente alla direzione dei lavori.


FE	= Fila esterno	AG	= Quota Architrave grezzo
FI	= Fila interno	AF	= Quota Architrave finito
FL	= Fila superiore	PF	= Quota Pavimento finito
HF	= Altezza in luce	PG	= Quota Pavimento grezzo
HS	= Altezza in luce	ParF	= Quota Parapetto finito
m.s.m.	= Metri sul livello del mare	OE	= Quota estradosso
PAR	= Parete	QI	= Quota intradosso
SOF	= Soffitto	QS	= Quota Soffitto finito
SOF	= Soffitto	SG	= Quota Soffitto grezzo
S	= Fila soglia	SogF	= Quota Soglia al finito
SP	= Sopa pavimento		
SP	= Soffitto a bassosto	Sup	= Superficie
SN	= Soffitto sovrapposto	AcqT	= Acqua piovana tetto
TS	= Terreno naturale	ScP	= Scorrato a pavimento
TS	= Terreno sistemato	PUA	= Postazione antinquinando
Q.t.	= Quota sotto tetto	UAT	= Unità di trattamento aria
C.t.	= Centro tubo		

FoM = Foro muro
FoS = Foro soletta
FoP = Foro pavimento
FoF = Foro fondazione
CAR = carotaggio

SM = Scanalatura muro
SS = Scanalatura soletta
SP = Scanalatura pavimento
SF = Scanalatura fondazione

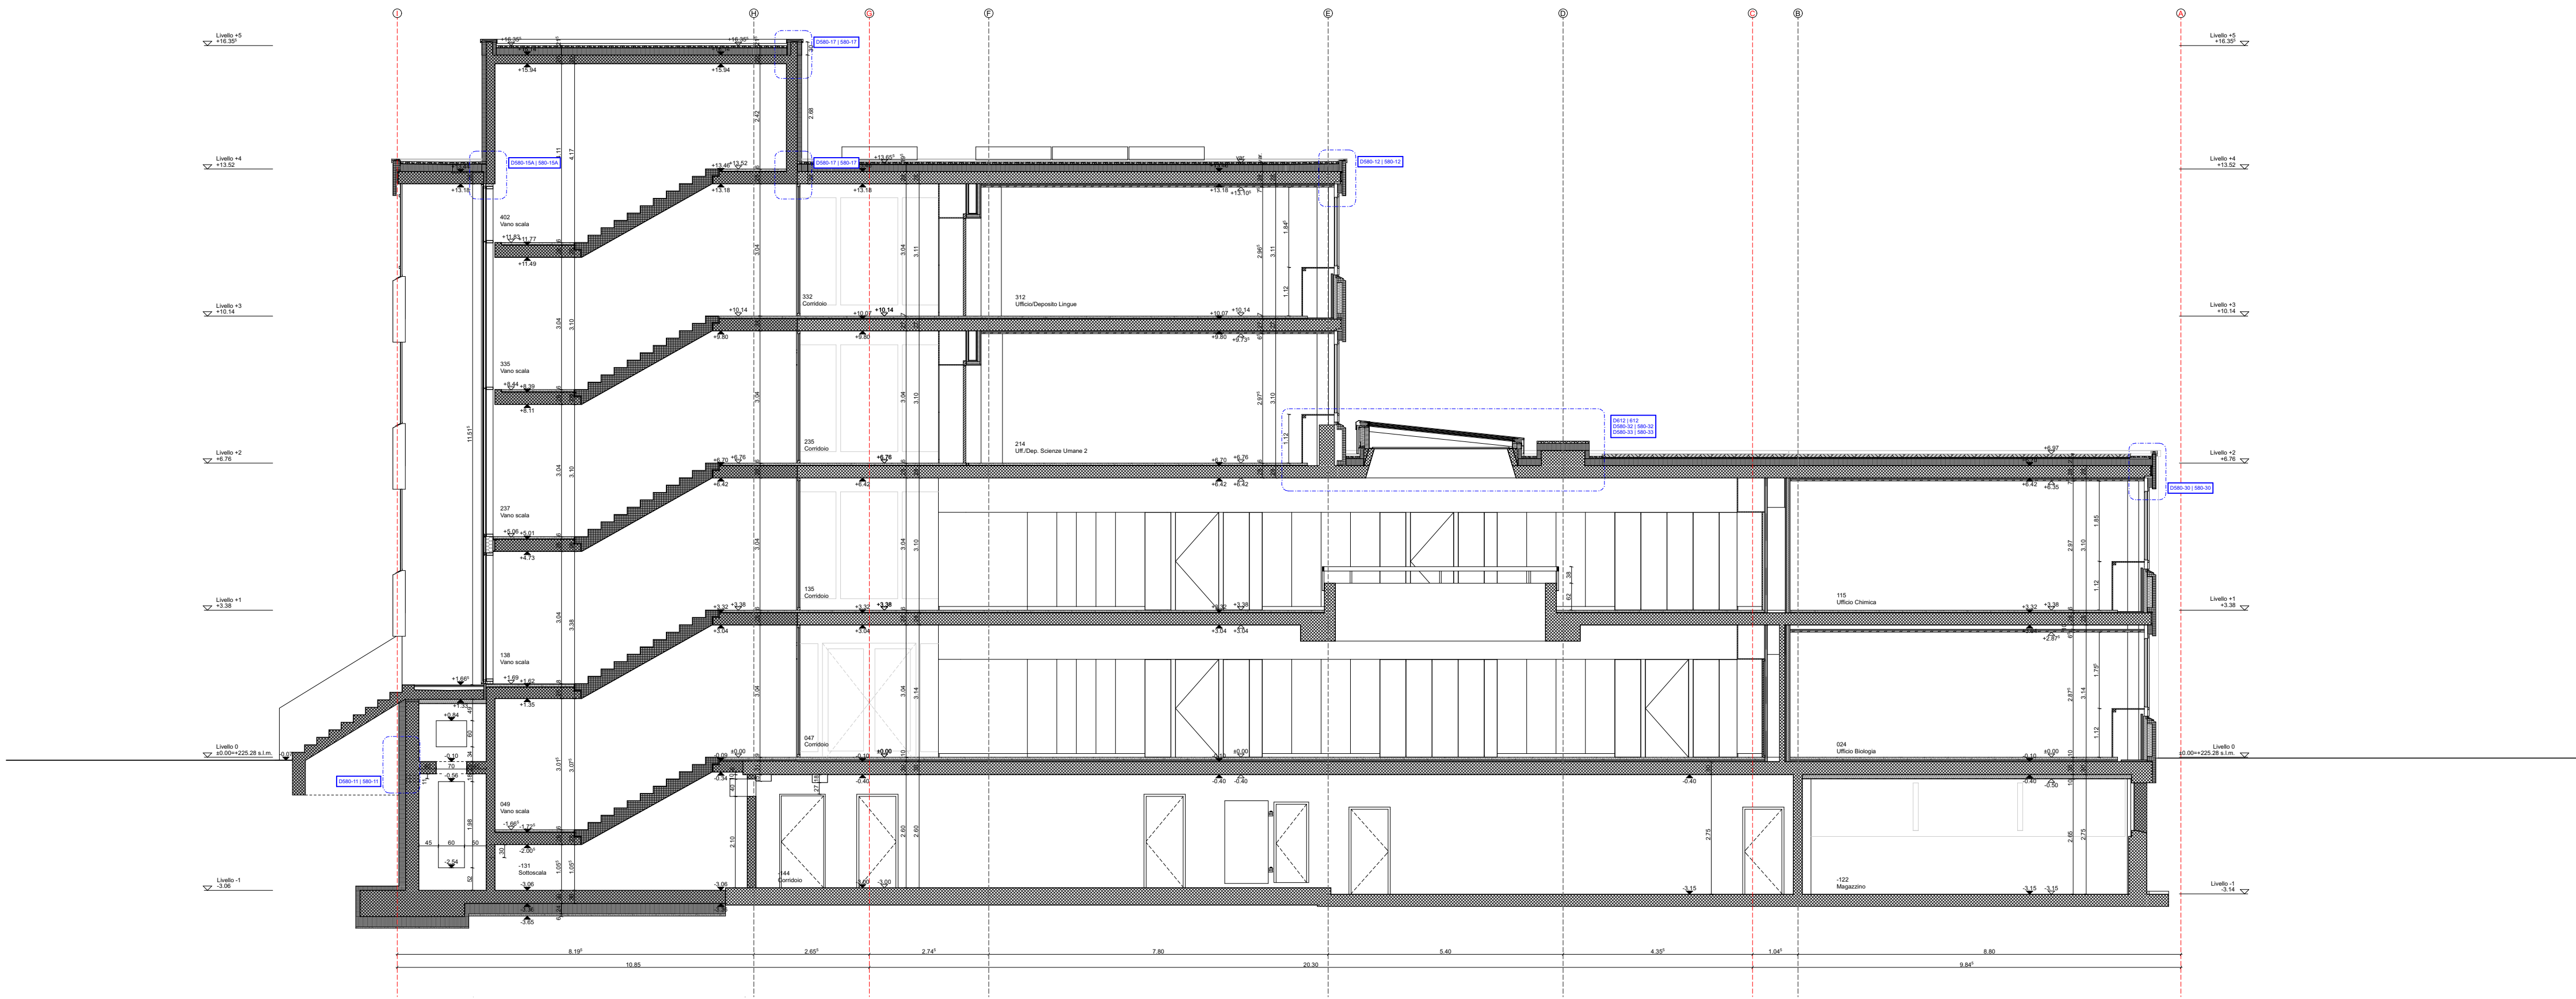

SEZIONE TRASVERSALE 1 (ASSI 3-4)

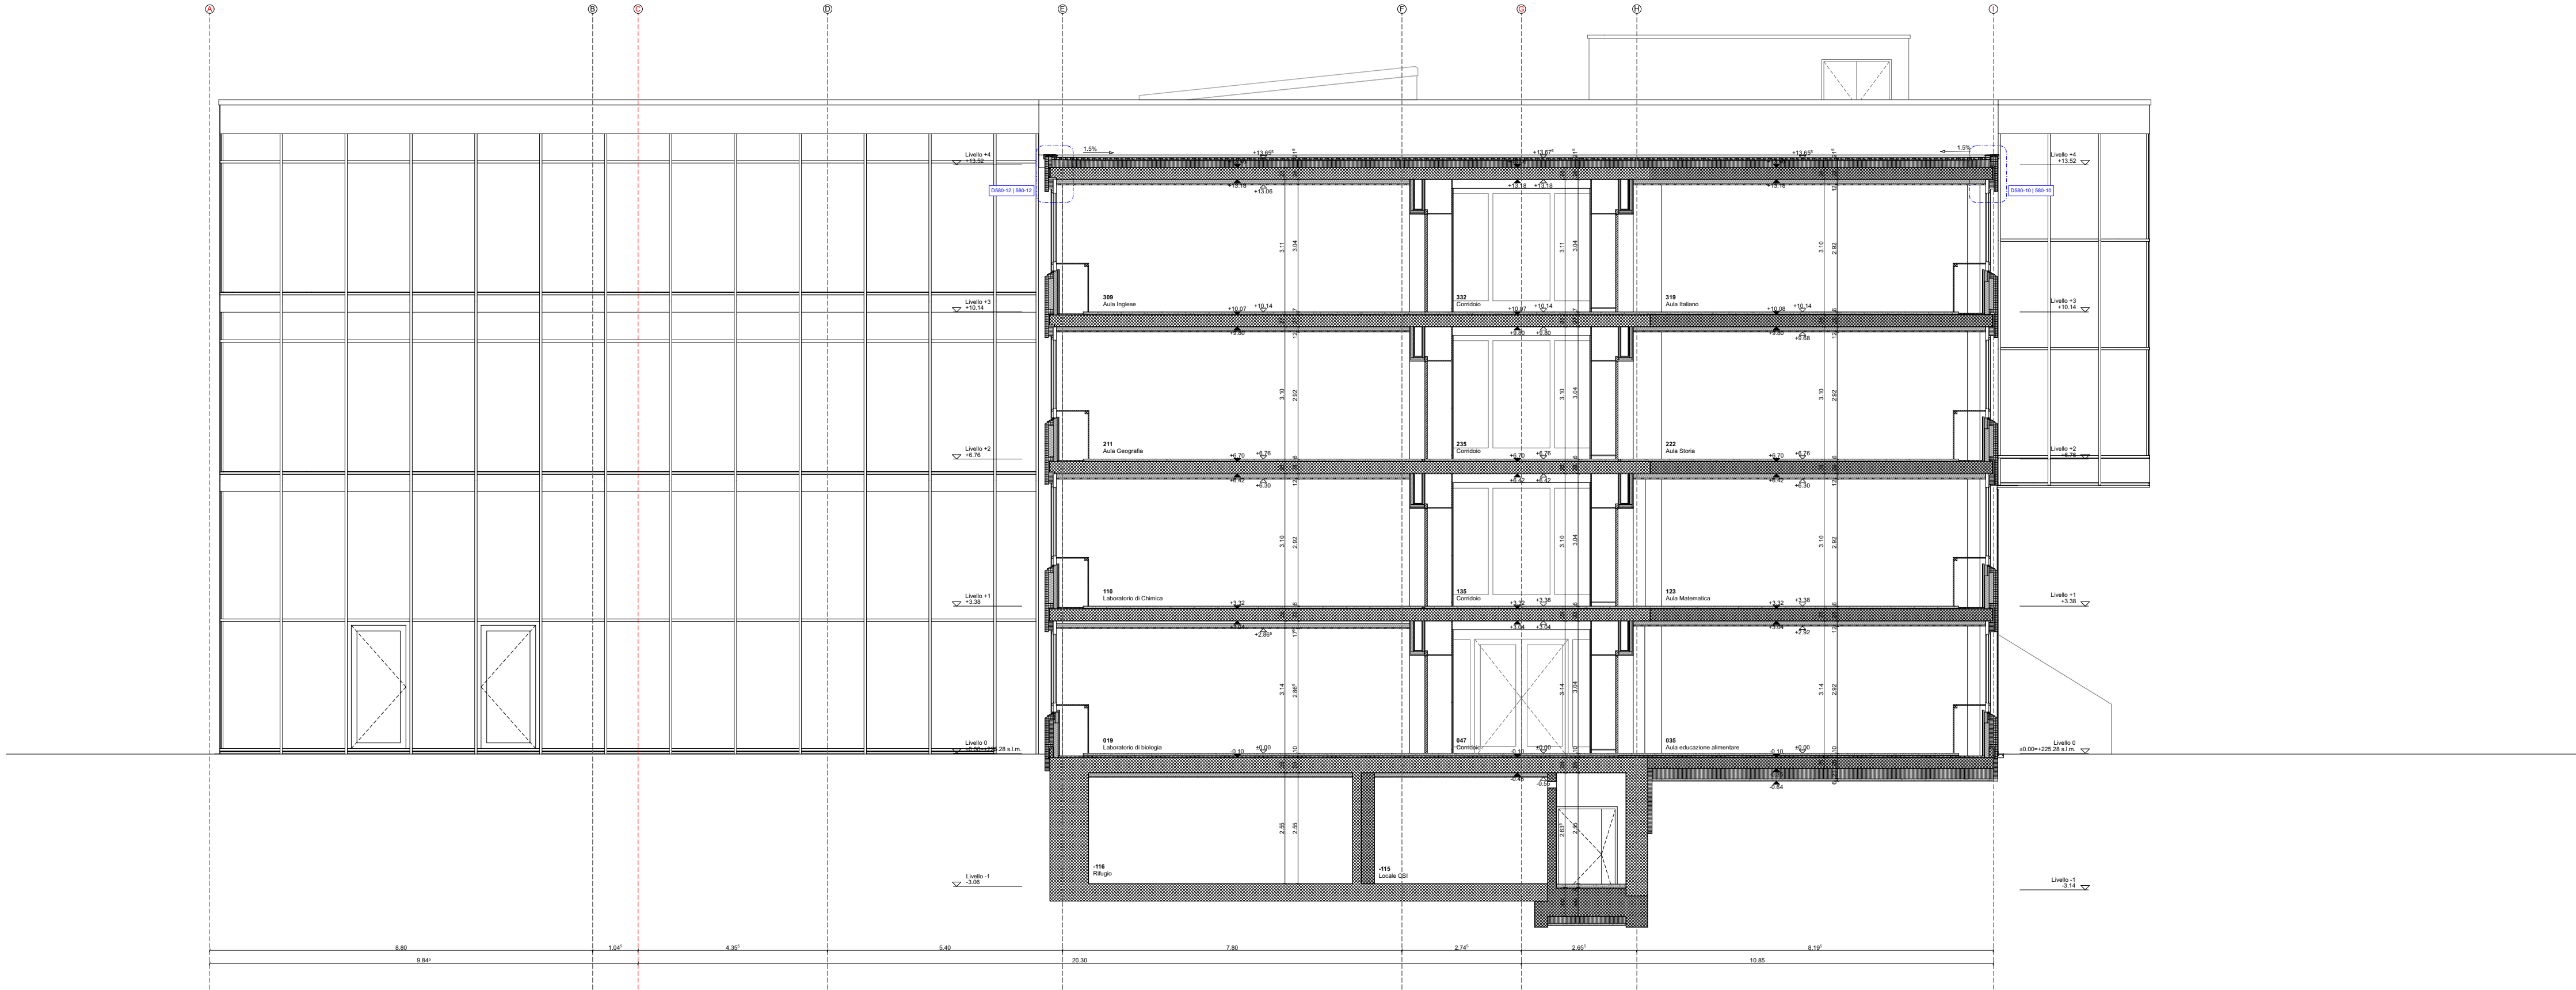

SEZIONE TRASVERSALE 2 (ASSI 6-7)

DURISCH + NOLLI
 ARCHITETTI sagl
 ETHSIA/FAS
 Via san Gottardo 77
 CH 6900 Masnagno

 T +41 (0)91 960 18 30
 T +41 (0)91 967 43 44
 info@durischnolli.ch
 www.durischnolli.ch

Logo Studio

DURISCH + NOLLI

Quota di riferimento 0.00 = 225.28 mslm

[illegible]

Simboli	
	Calcestruzzo Armato (esistente)
	Calcestruzzo Armato (nuova costruzione)
	Calcestruzzo Armato Prefabbricato (esistente)
	Calcestruzzo Armato Prefabbricato (nuova costruzione)
	Muratura (esistente)
	Muratura (nuova costruzione)
	Isolamento termico rigido (nuova costruzione)
	Isolamento termico minerale (nuova costruzione)
	Legno
	Cartongesso
	Pannelli isolanti
	Manto impermeabile

----- Arredi mobili (CCC 8)

continua fine	Linee di misura, Retini, Linee ausiliarie/mediane Sopra o sotto
continua media	Linee di sezione Simboli Riferimenti
continua grossa	Linee di sezione elem. portanti Sezione del terreno sistemato
tratteggiata	Spigoli non visibili di parti situate sotto o dietro il piano di sezione
mista	Asse, Curve di livello, Linee di arretramento
mista fitta	Spigoli importanti di parti situate sopra o davanti il piano di sezione
puntinata	Linee ausiliarie, Linee di reticoli

A diagram of a 16-bit register. It is represented as a horizontal rectangle divided into two sections. The left section is labeled 'DXX' and the right section is labeled 'XXX'. A dashed line with an arrow points to the 'DXX' section.

Indicazione del numero di disegno
(dettaglio su altro disegno)

Indicazioni di sezione:

SXX: XXX

Indicazione del piano di sezione

Indicazione del piano di sezione Indicazione della sezione di dettaglio

Altezza porte:
L'altezza delle porte si intende dalla quota pavimento finito, o eventualmente dalla quota soglia finita, fino al all'intradosso architrave lordo (foro muro).

inferiore architrave grezzo (foro muro).

L'impresa è tenuta a sottoporre i piani esecutivi all'architetto per approvazione.
L'impresa è tenuta a rispettare le norme SIA e le prescrizioni locali.


Per la costruzione delle opere in calcestruzzo fanno stato i piani dell'ingegnere. Per le installazioni tecniche, invece, valgono i piani dei rispettivi specialisti.

Tutte le misure sono da ricontrollare e sono sotto la responsabilità dell'assuntore.


Eventuali incongruenze sono da comunicare tempestivamente alla direzione dei lavori.

FE	= Fila esterno	AG	= Quota Architrave grezzo
FI	= Fila inferiore	AF	= Quota Architrave finito
FL	= Fila superiore	PF	= Quota Pavimento finito
HF	= Altezza in luce	PG	= Quota Pavimento grezzo
HS	= Altezza in luce	ParG	= Quota Parapetto grezzo
l	= In luce	ParF	= Quota Parapetto finito
m.s.m	= Metri sul livello del mare	QE	= Quota Estradosso
PAR	= Parete	QI	= Quota Intradosso
POF	= Pavimento	QI	= Quota Soffitto grezzo
POF	= Soffitto	SG	= Quota Soffitto grezzo
S	= F.S. Soglia	SogF	= Quota Soglia al finito
SP	= Soffito pavimento	SUP	= Superficie
SR	= Soffitto ribassato	ScP	= Acqua piovana tetto
SS	= Soffito soffitto	ScA	= Scarico a pavimento
TN	= Terreno naturale	POA	= Postazione antinquinamento
T.S.	= Terreno sistemato	UnT	= Unità di trattamento aria
Q.T.	= Quota sotto tubo		
C	= Centro tubo		

FoM	= Foro muro
FoS	= Foro soletta
FoP	= Foro pavimento
FoF	= Foro fondazione
CAR	= carotaggio
SM	= Scanalatura muro
SS	= Scanalatura soletta
SP	= Scanalatura pavimento
SF	= Scanalatura fondazione

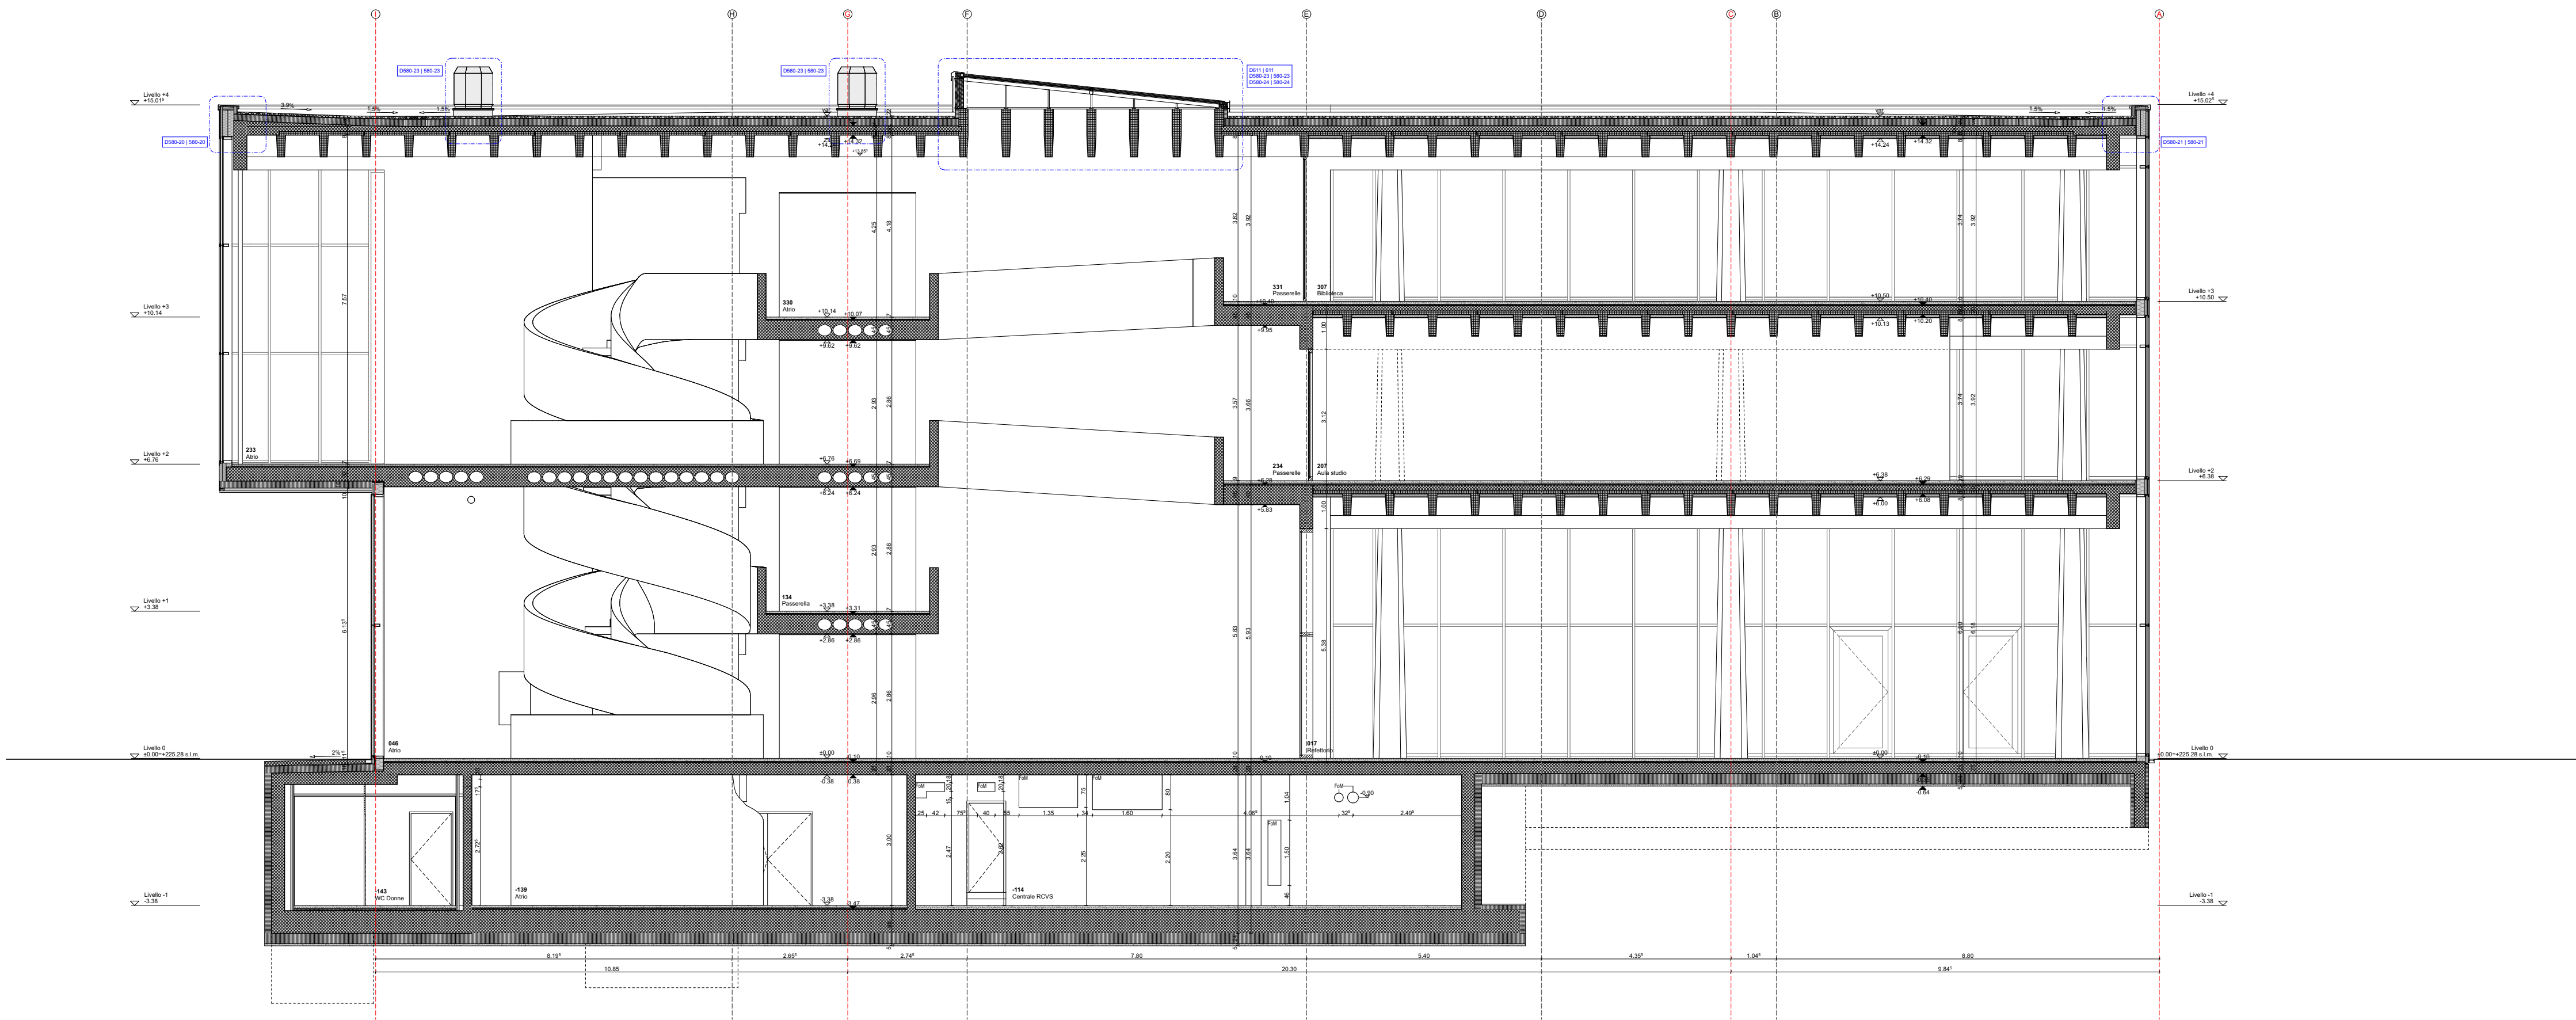

SEZIONE TRASVERSALE 3 (ASSI 7-8)

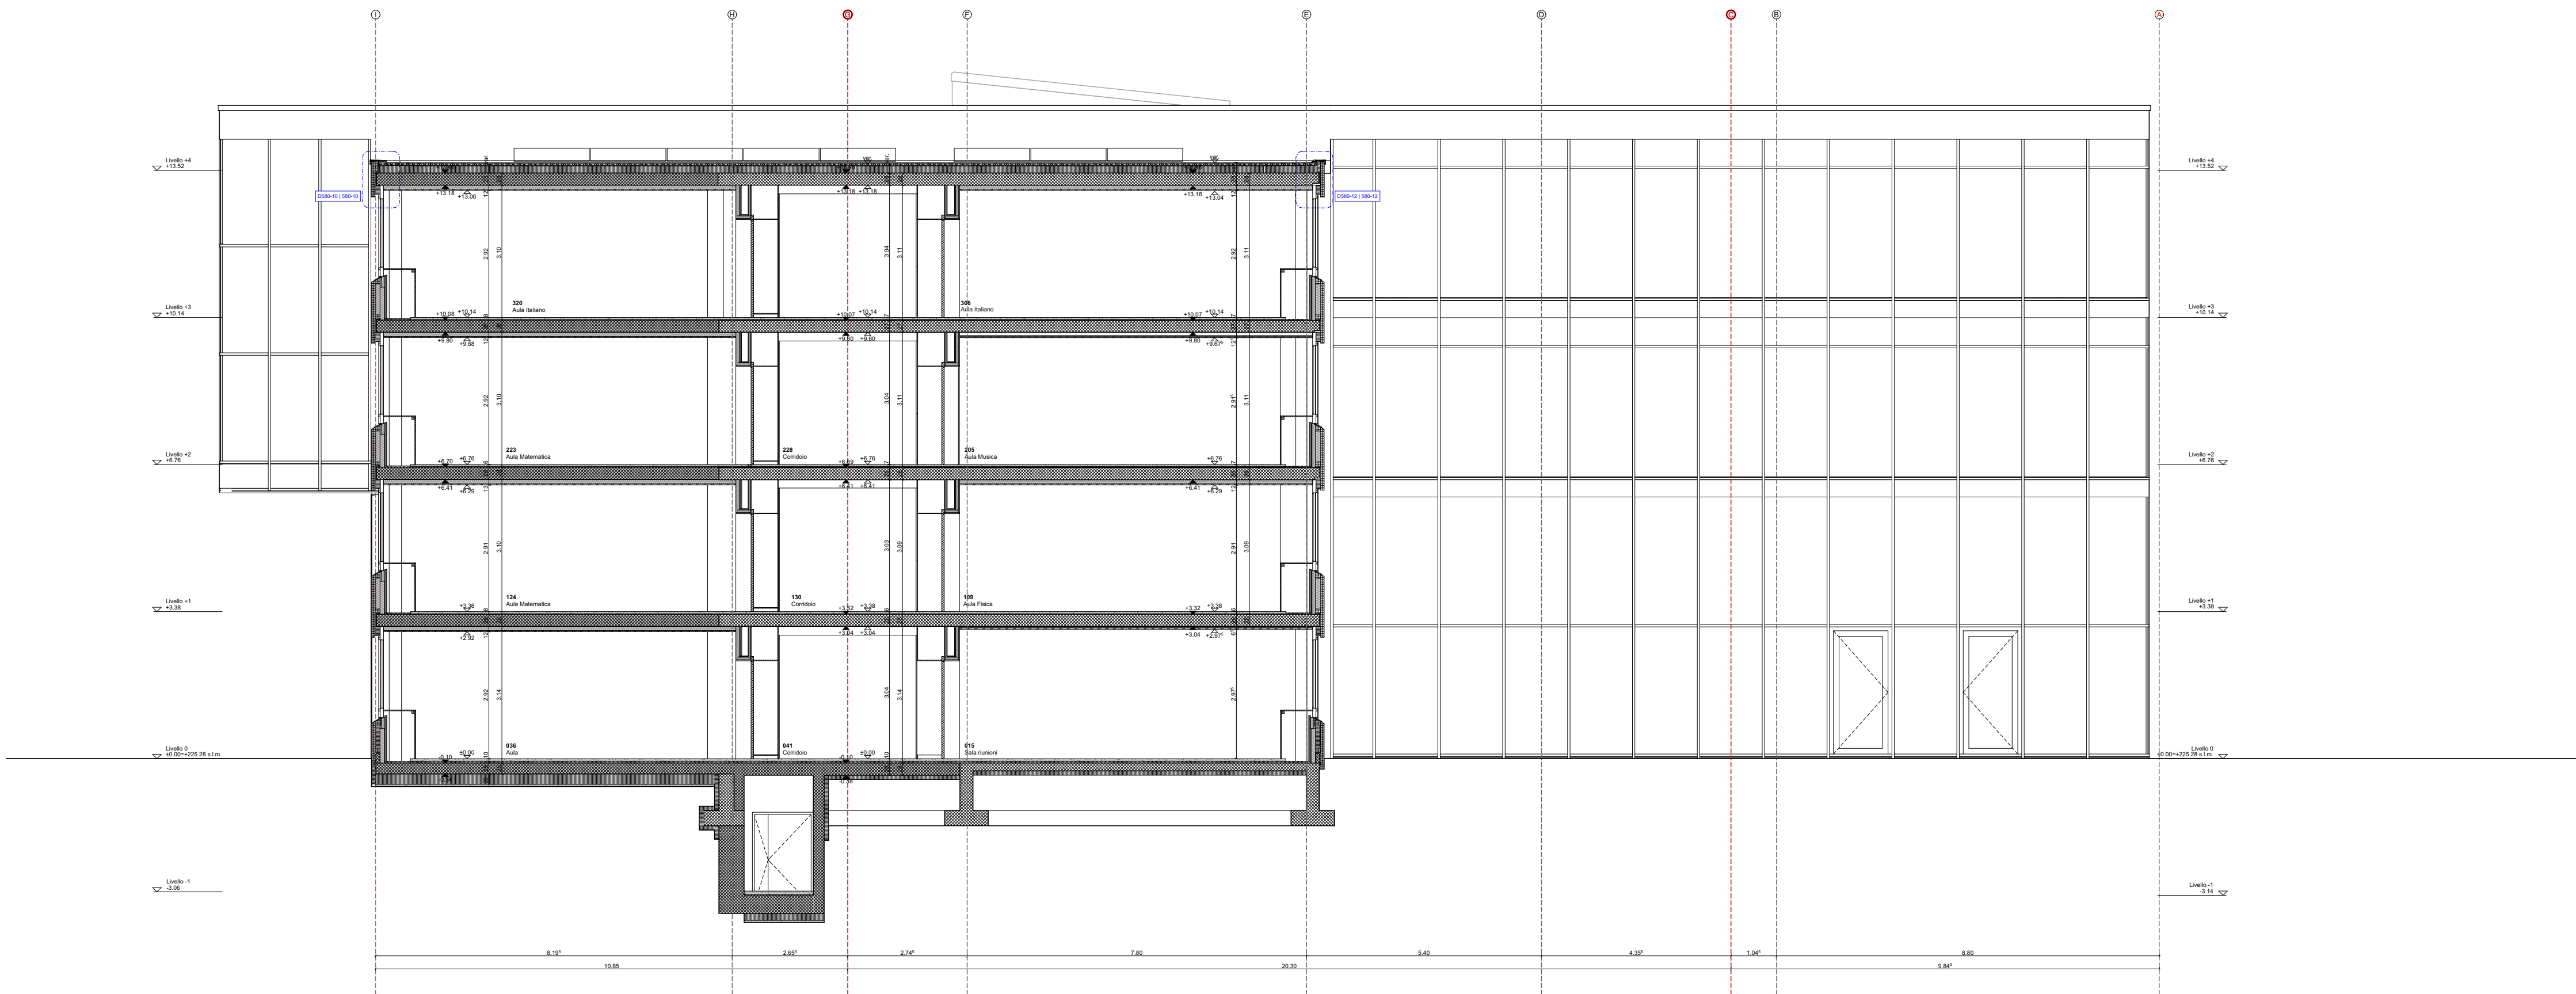

SEZIONE TRASVERSALE 4 (ASSI 7-8)

DURISCH + NOLLI
ARCHITETTI s.r.l.
ETNIAFIAS
Via san Gottardo 77
CH 6900 Messaggio

T +41 (0)91 960 18 30
T +41 (0)91 967 43 44
info@durischnolli.ch
www.durischnolli.ch

Logo Studio


DURISCH + NOLLI

[illegible]

Simboli		In generale:	
	Castorecupo Armato (sostituito)	Altezza porte: L'altezza delle porte si intende dalla quota pavimento finito, e eventualmente dalla quota soglia finita, fino al prefabbricato architrave lordo (foro muro).	
	Castorecupo Armato	Altezza finestre: L'altezza delle finestre si intende dalla quota pavimento finito al bordo inferiore architrave grezzo (foro muro).	
	Castorecupo Armato Prefabbricato (nuova costruzione)		
	Muratura		
	Isolamento termico (sostituito)		
	Isolamento termico rigido (nuova costruzione)		
	Isolamento termico minerale (nuova costruzione)		
	Legno		
	Contropeso		
	Pareti isolanti		
	Muro impermeabile		

Per la costruzione delle opere in calcestruzzo fanno tutti i piani dell'ingegnere. Per le installazioni tecniche, invece, valgono i piani dei rispettivi specialisti.

Tutte le misure sono da riscontrare e sono sotto la responsabilità dell'assettatore.

Eventuali incongruenze sono da comunicare tempestivamente alla


Indicazioni di sezione:




Indicazione del piano di sezione



Indicazione della sezione di dettaglio

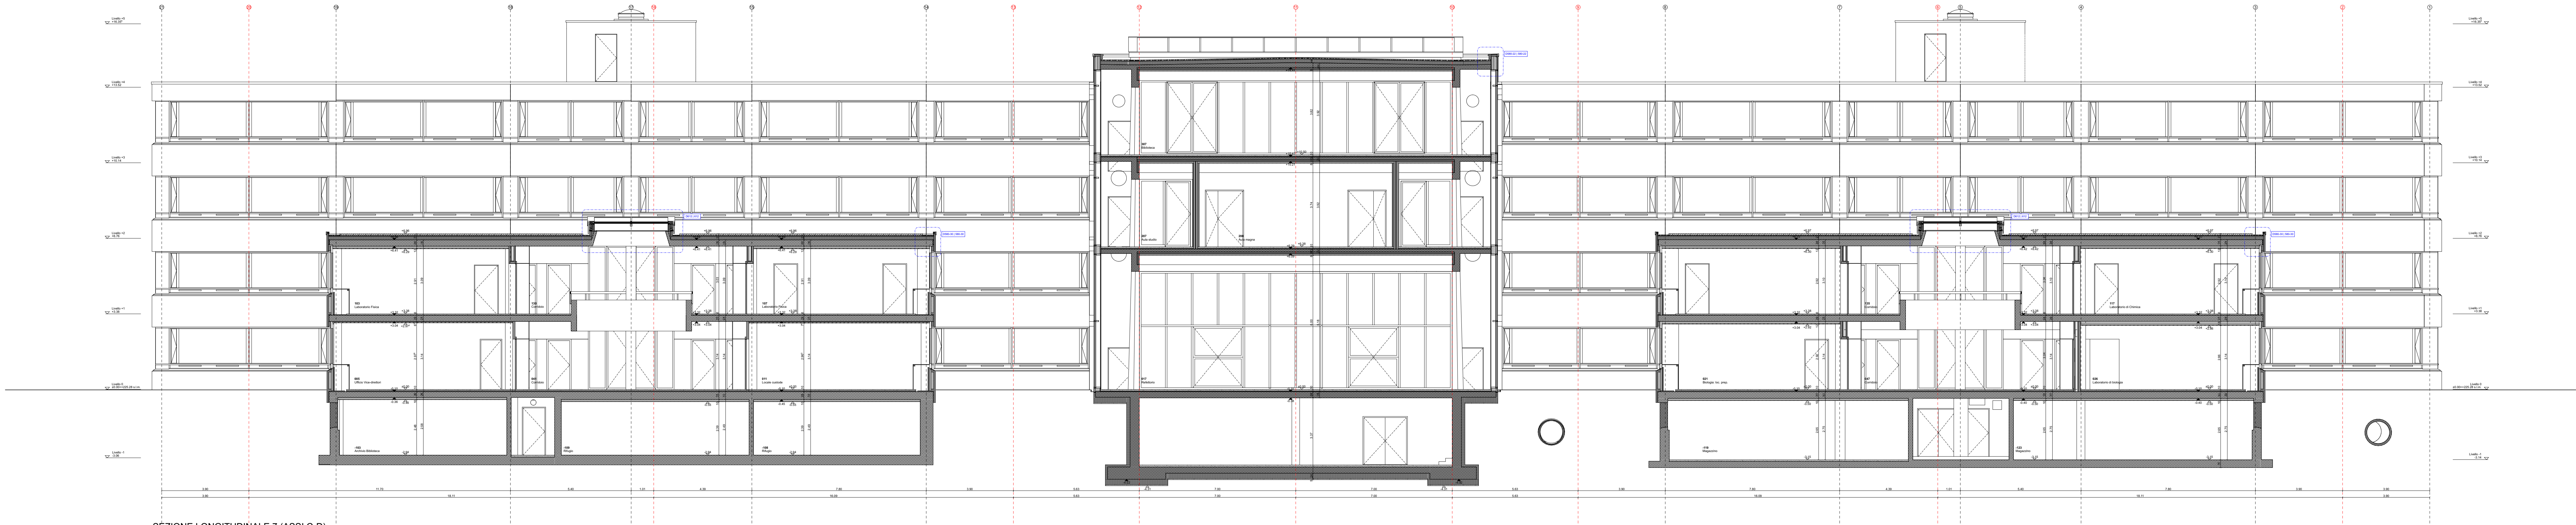

SEZIONE LONGITUDINALE 7 (ASSI C-D)

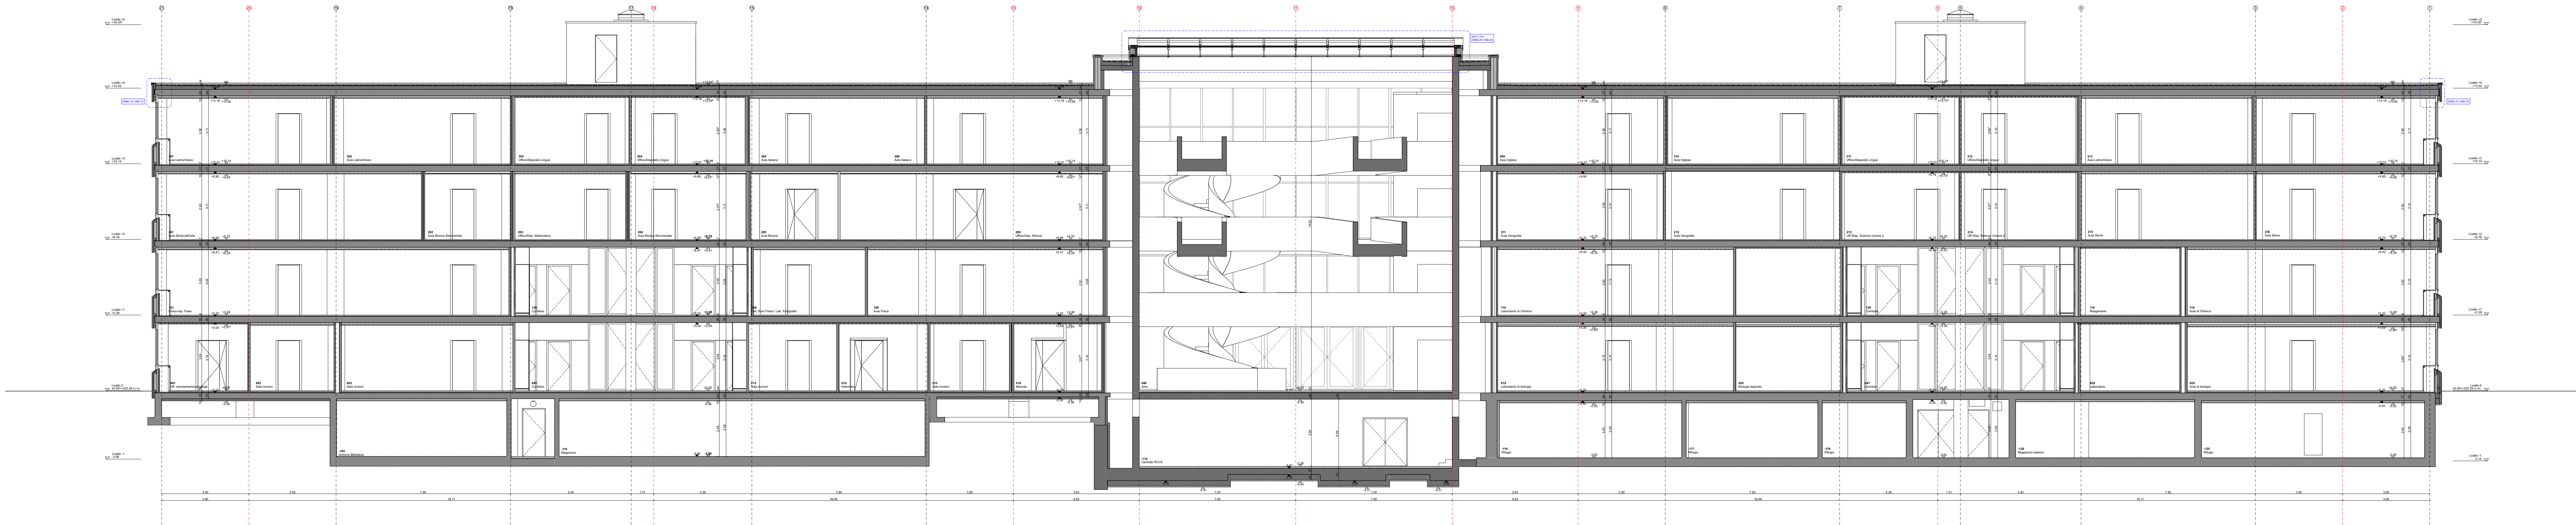

SEZIONE LONGITUDINALE 6 (ASSI D-E)

DURISCH + NOLLI
ARCHITETTI sagl
ETHSIAFAS
Via san Gottardo 77
CH 6900 Messaggio

T +41 (0)91 960 18 30
T +41 (0)91 967 43 44
info@durischnolli.ch

Logo Studio



DURISCH + NOLLI

Quota di riferimento 0.00 = 225.28 mslm

[illegible]

Simboli		In generale:	
	Castoreo Armato (cassature)		Altezza porte: L'altezza delle porte si intende dalla quota pavimento finito, e eventualmente dalla quota soglia finita, fino al prefabbricato architrave finito (furo muro).
	Castoreo Armato (cassature)		Altezza finestre: L'altezza delle finestre si intende dalla quota pavimento finito fino al bordo inferiore architrave grezzo (furo muro).
	Castoreo Armato Prefabbricato (cassature)		
	Muratura		
	Mandatura (cassature)		
	Isolamento termico rigido nuovo (cassature)		
	Isolamento termico minerale (cassature)		
	Legno		
	Cartongesso		
	Pannelli isolanti		
	Manto impermeabile		

[illegible]

mista rosa Spighe riportate quasi intatte
 purtinista Linee ausiliarie. Linee di incastro

Indicazioni di dettaglio:

FOH = Foro muro
 FoS = Foro soletta
 FoP = Foro pavimento
 FoF = Foro fondazione
 CAR = carotaggio

SM = Scanalatura muro
 SS = Scanalatura soletta
 SP = Scanalatura pavimento
 SF = Scanalatura fondazione

Indicazione del numero di disegno (dettato su altro disegno)
 Indicazione del dettaglio su questo stesso disegno


Indicazioni di sezione:




Indicazioni del piano di sezione



Indicazione della sezione di dettaglio

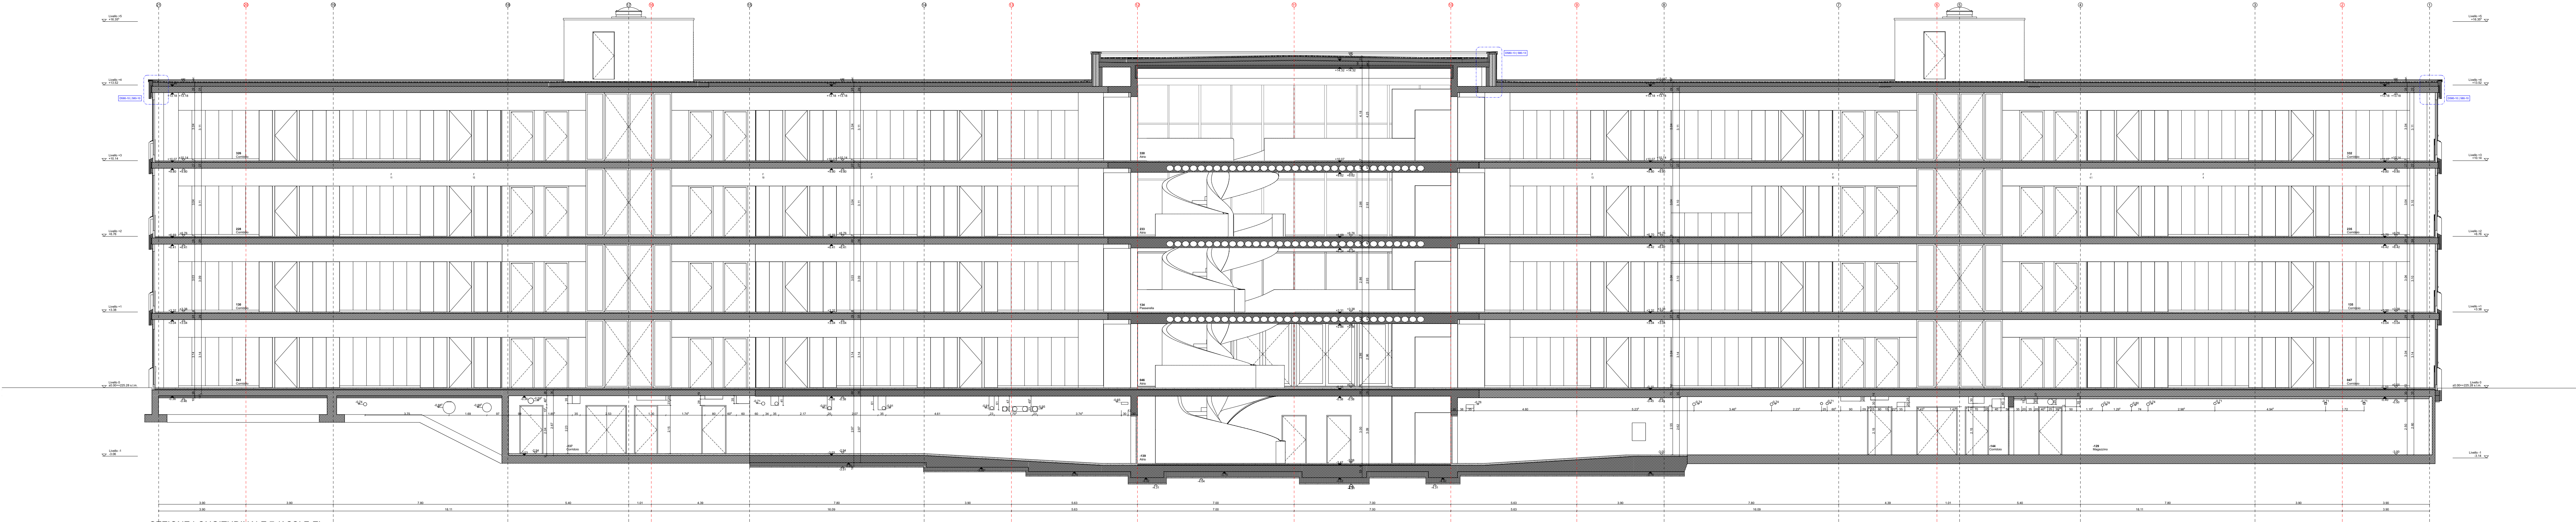

SEZIONE LONGITUDINALE 7 (ASSI F-E)

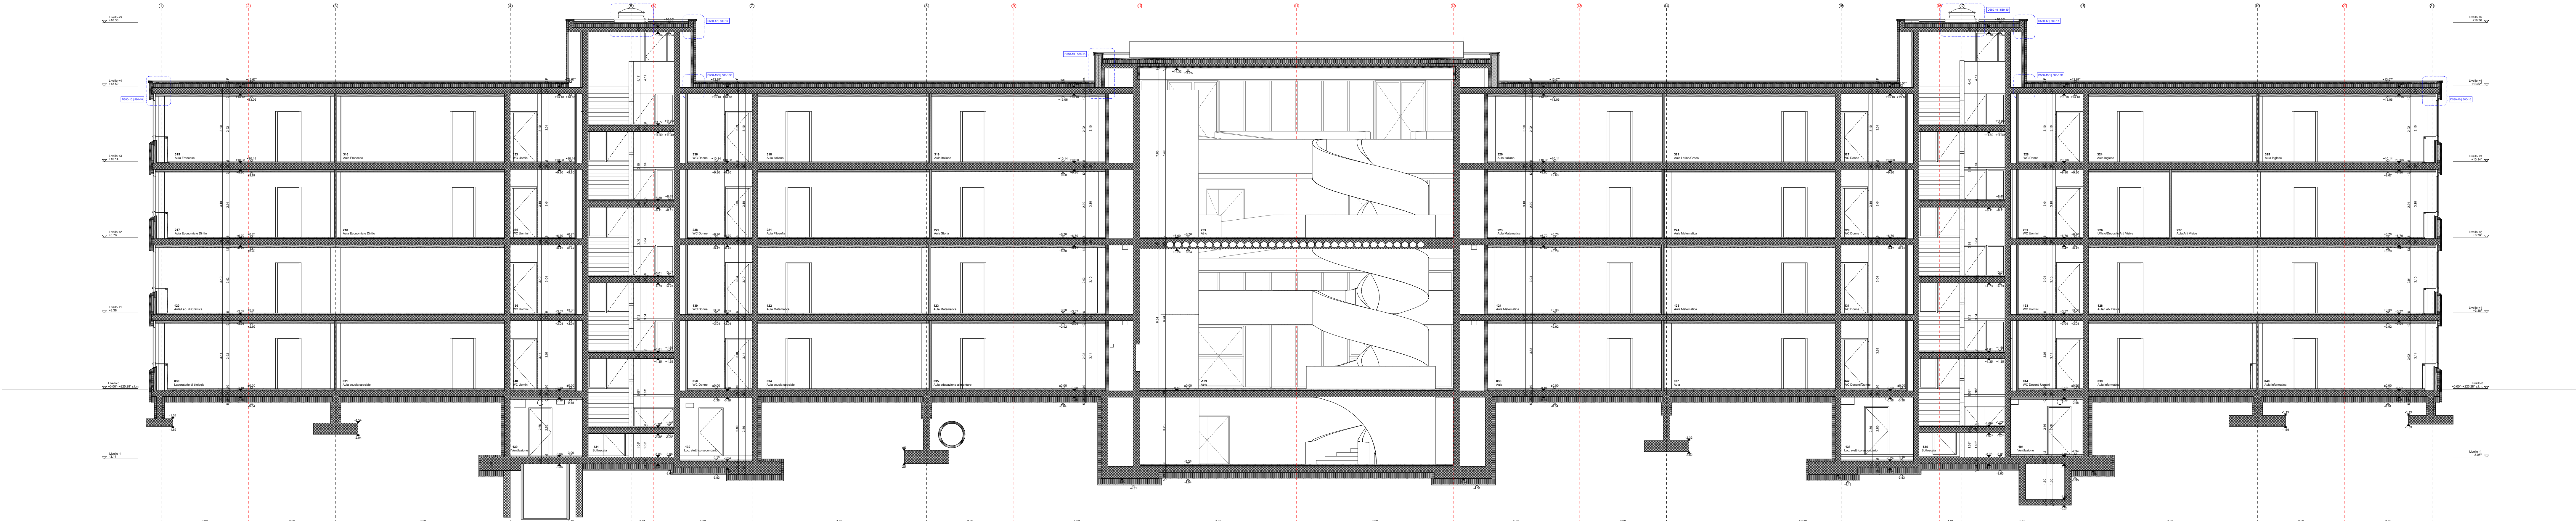

SEZIONE LONGITUDINALE 8 (ASSI F-G)