


CCC 224.3 Elementi Traslucidi Speciali (Lucernari)

CCC 222/224 PIANO D'APPALTO	Oggetto	E4008 - Pretorio Bellinzona	Oggetto N°	Piano N°	Formato
	Nome Piano	Intestazione CCC 224.3 Infissi tetti piani_Lucernari	Mappale	intestazione	A3
	Piano N°	E4008_A1_LA_COP_00_SCD_41_A-4	RFD 975	Data	Scala
	CDL BEARTH & DEPLAZES ARCHITEKTEN AG - DURISCH + NOLLI ARCHITETTI SAGL • VIA SAN GOTTARDO 77 • 6900 MASSAGNO • T 091 960 18 30				

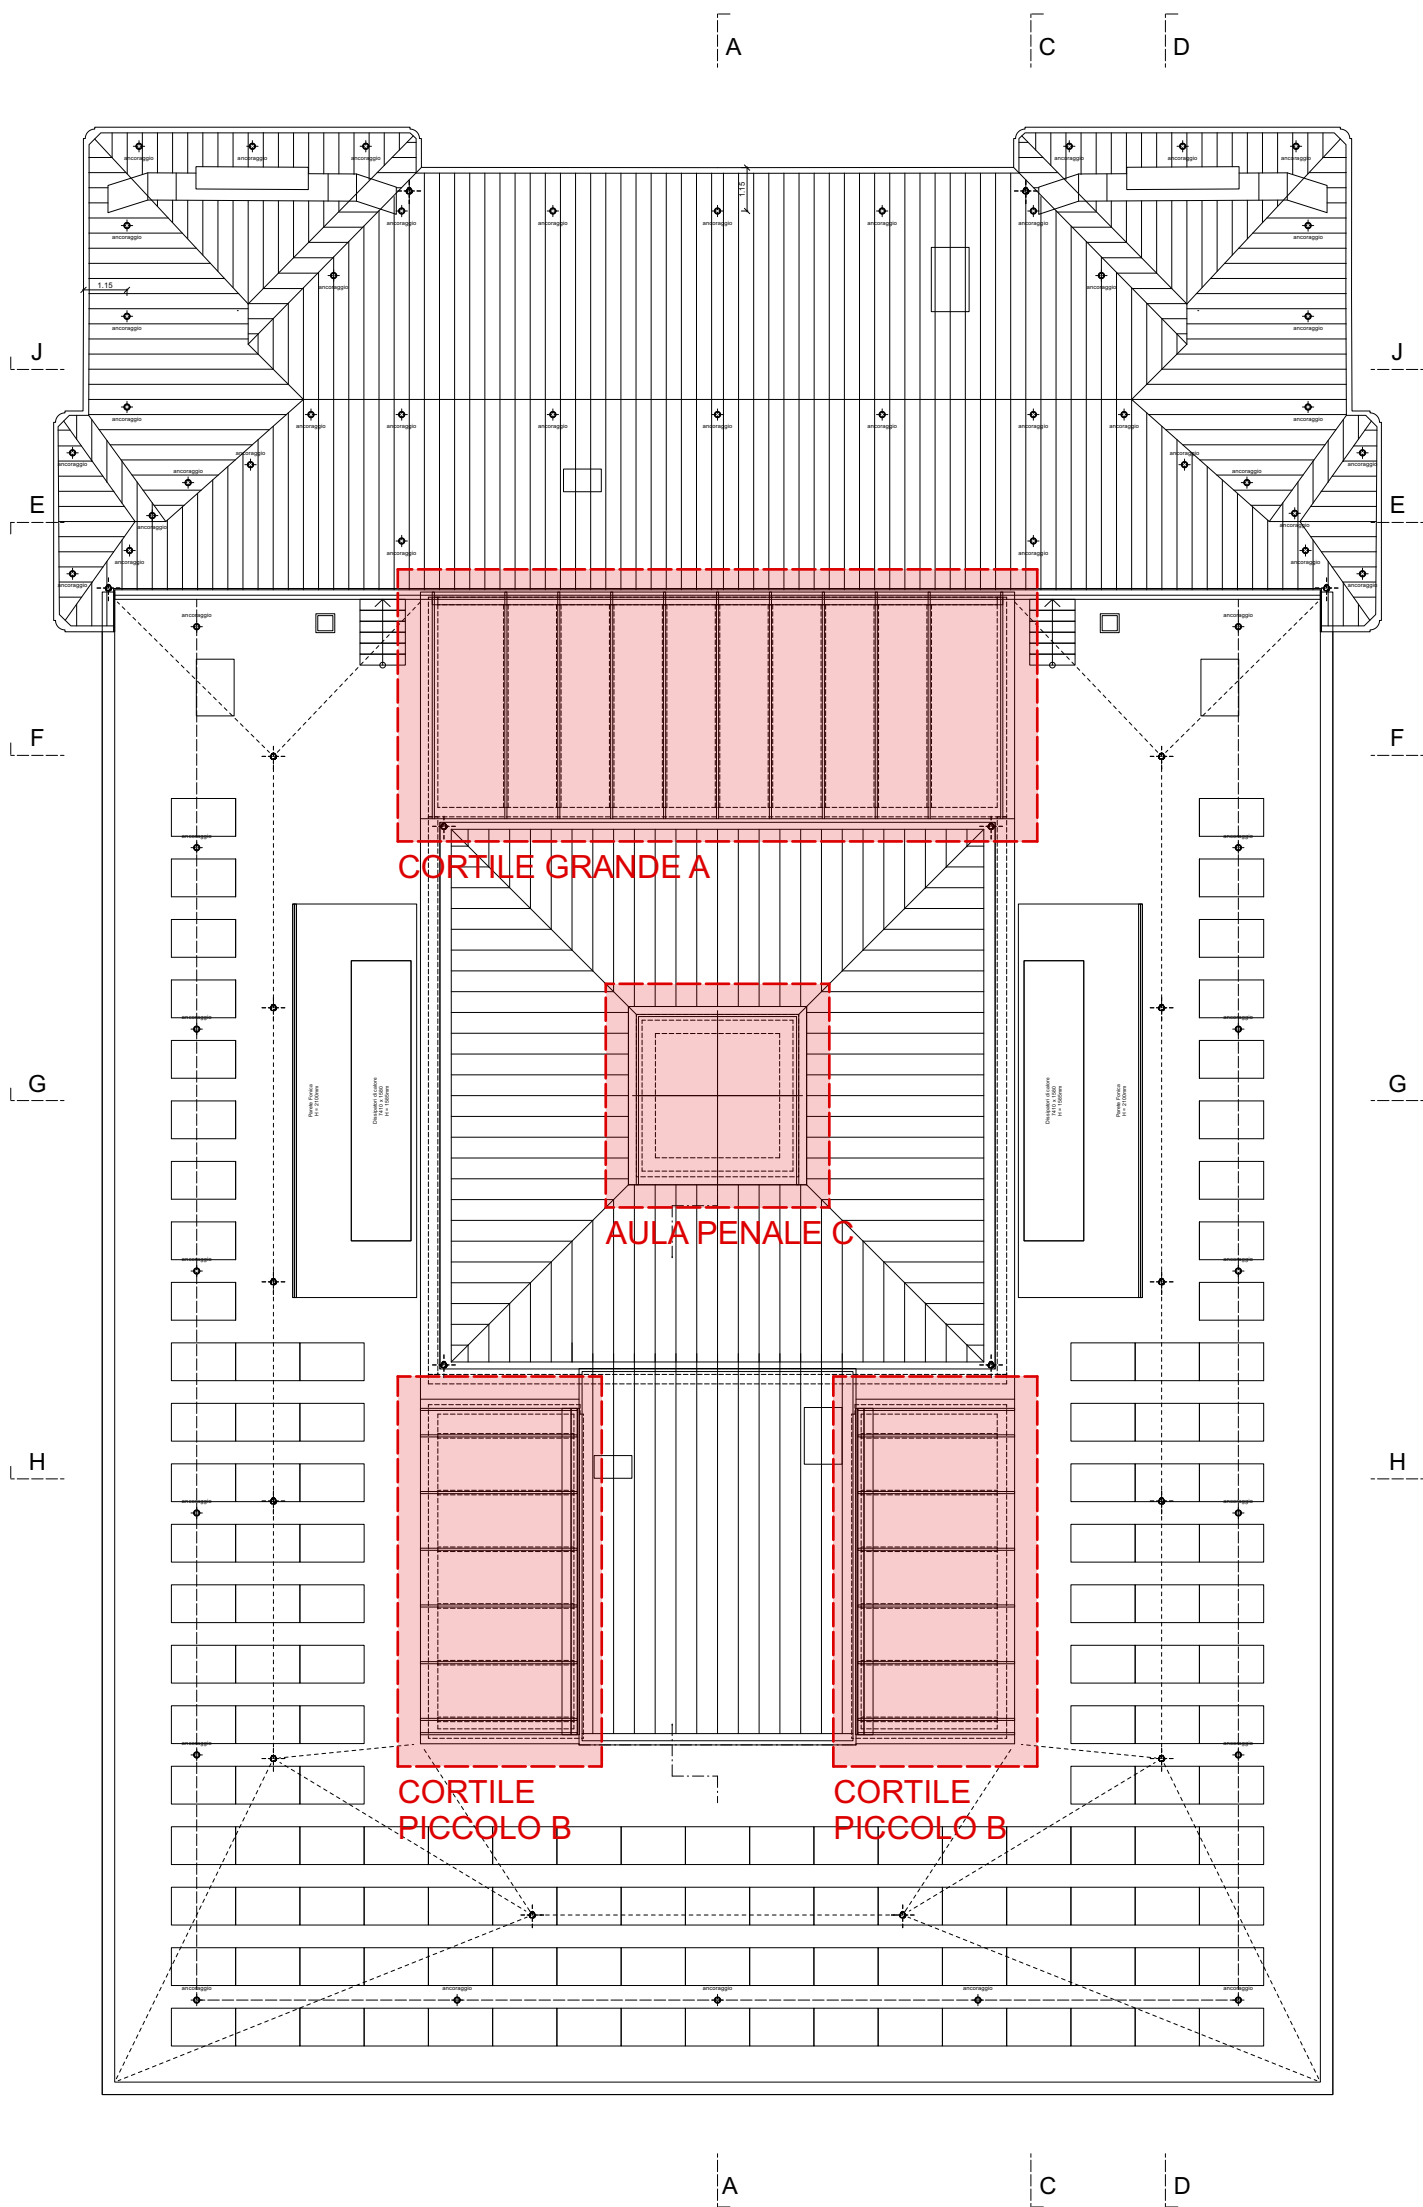

Dipartimento delle finanze e dell'economia
Sezione della logistica

Via del Carmagnola 7
6500 Bellinzona
t +41 (0)91 814 77 11
f +41 (0)91 814 77 19
e-mail : dfe-sl@ti.ch
web : www.ti.ch/DFE/DR/SL

Repubblica
e Cantone
Ticino

Oggetto E4008 - Pretorio Bellinzona					Oggetto N° E4008	File N°
Nome Piano SEZIONI TETTO - SINOTTICO DETTAGLI		Numero Piano E4008_A1_SE_00_050_861_41_A			Mappale RFD 975	Variante P7
Nome File 111P.20220415 Sezioni_Facciate_Variante_P7_A.vwx		Formato	Settore	Scala	Data revisione	Modifica
Disegnato FD / DB	Data 14.02.2022	147 x 29.7	00	1:50	01.06.2022	A
Approvato FD / DB Data 15.04.2022						


Quota di riferimento: 0.00 = 228.36 m

CDL
BEARTH & DEPLAZES AG
DURISCH + NOLLI ARCHITETTI sagl
Via San Gottardo 77
CH 6900 Massagno


T +41 (0)91 960 18 30
F +41 (0)91 967 43 44

BEARTH & DEPLAZES


DURISCH + NOLLI

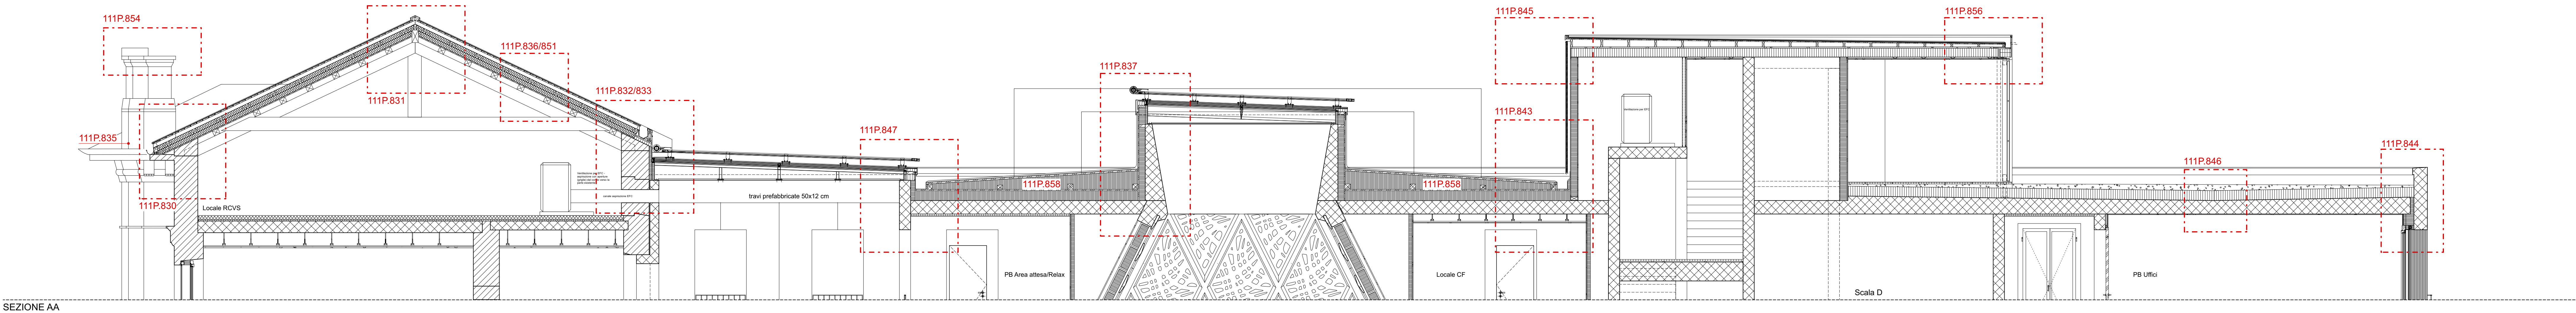

PIANO D'APPALTO: E4008_A1_SE_00_050_861_41_A

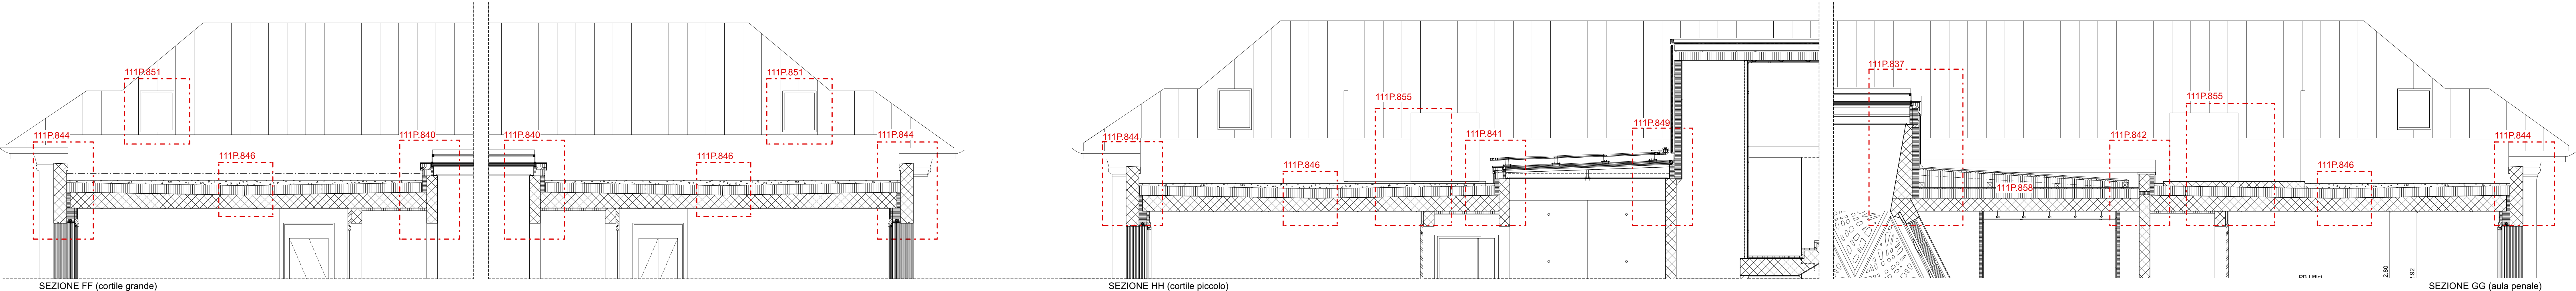

TUTTE LE MISURE SONO DA VERIFICARE SUL POSTO DALL'ASSUNTORE DEI LAVORI.
EVENTUALI DIFFERENZE SONO DA COMUNICARE TEMPESTIVAMENTE ALLA D.I.

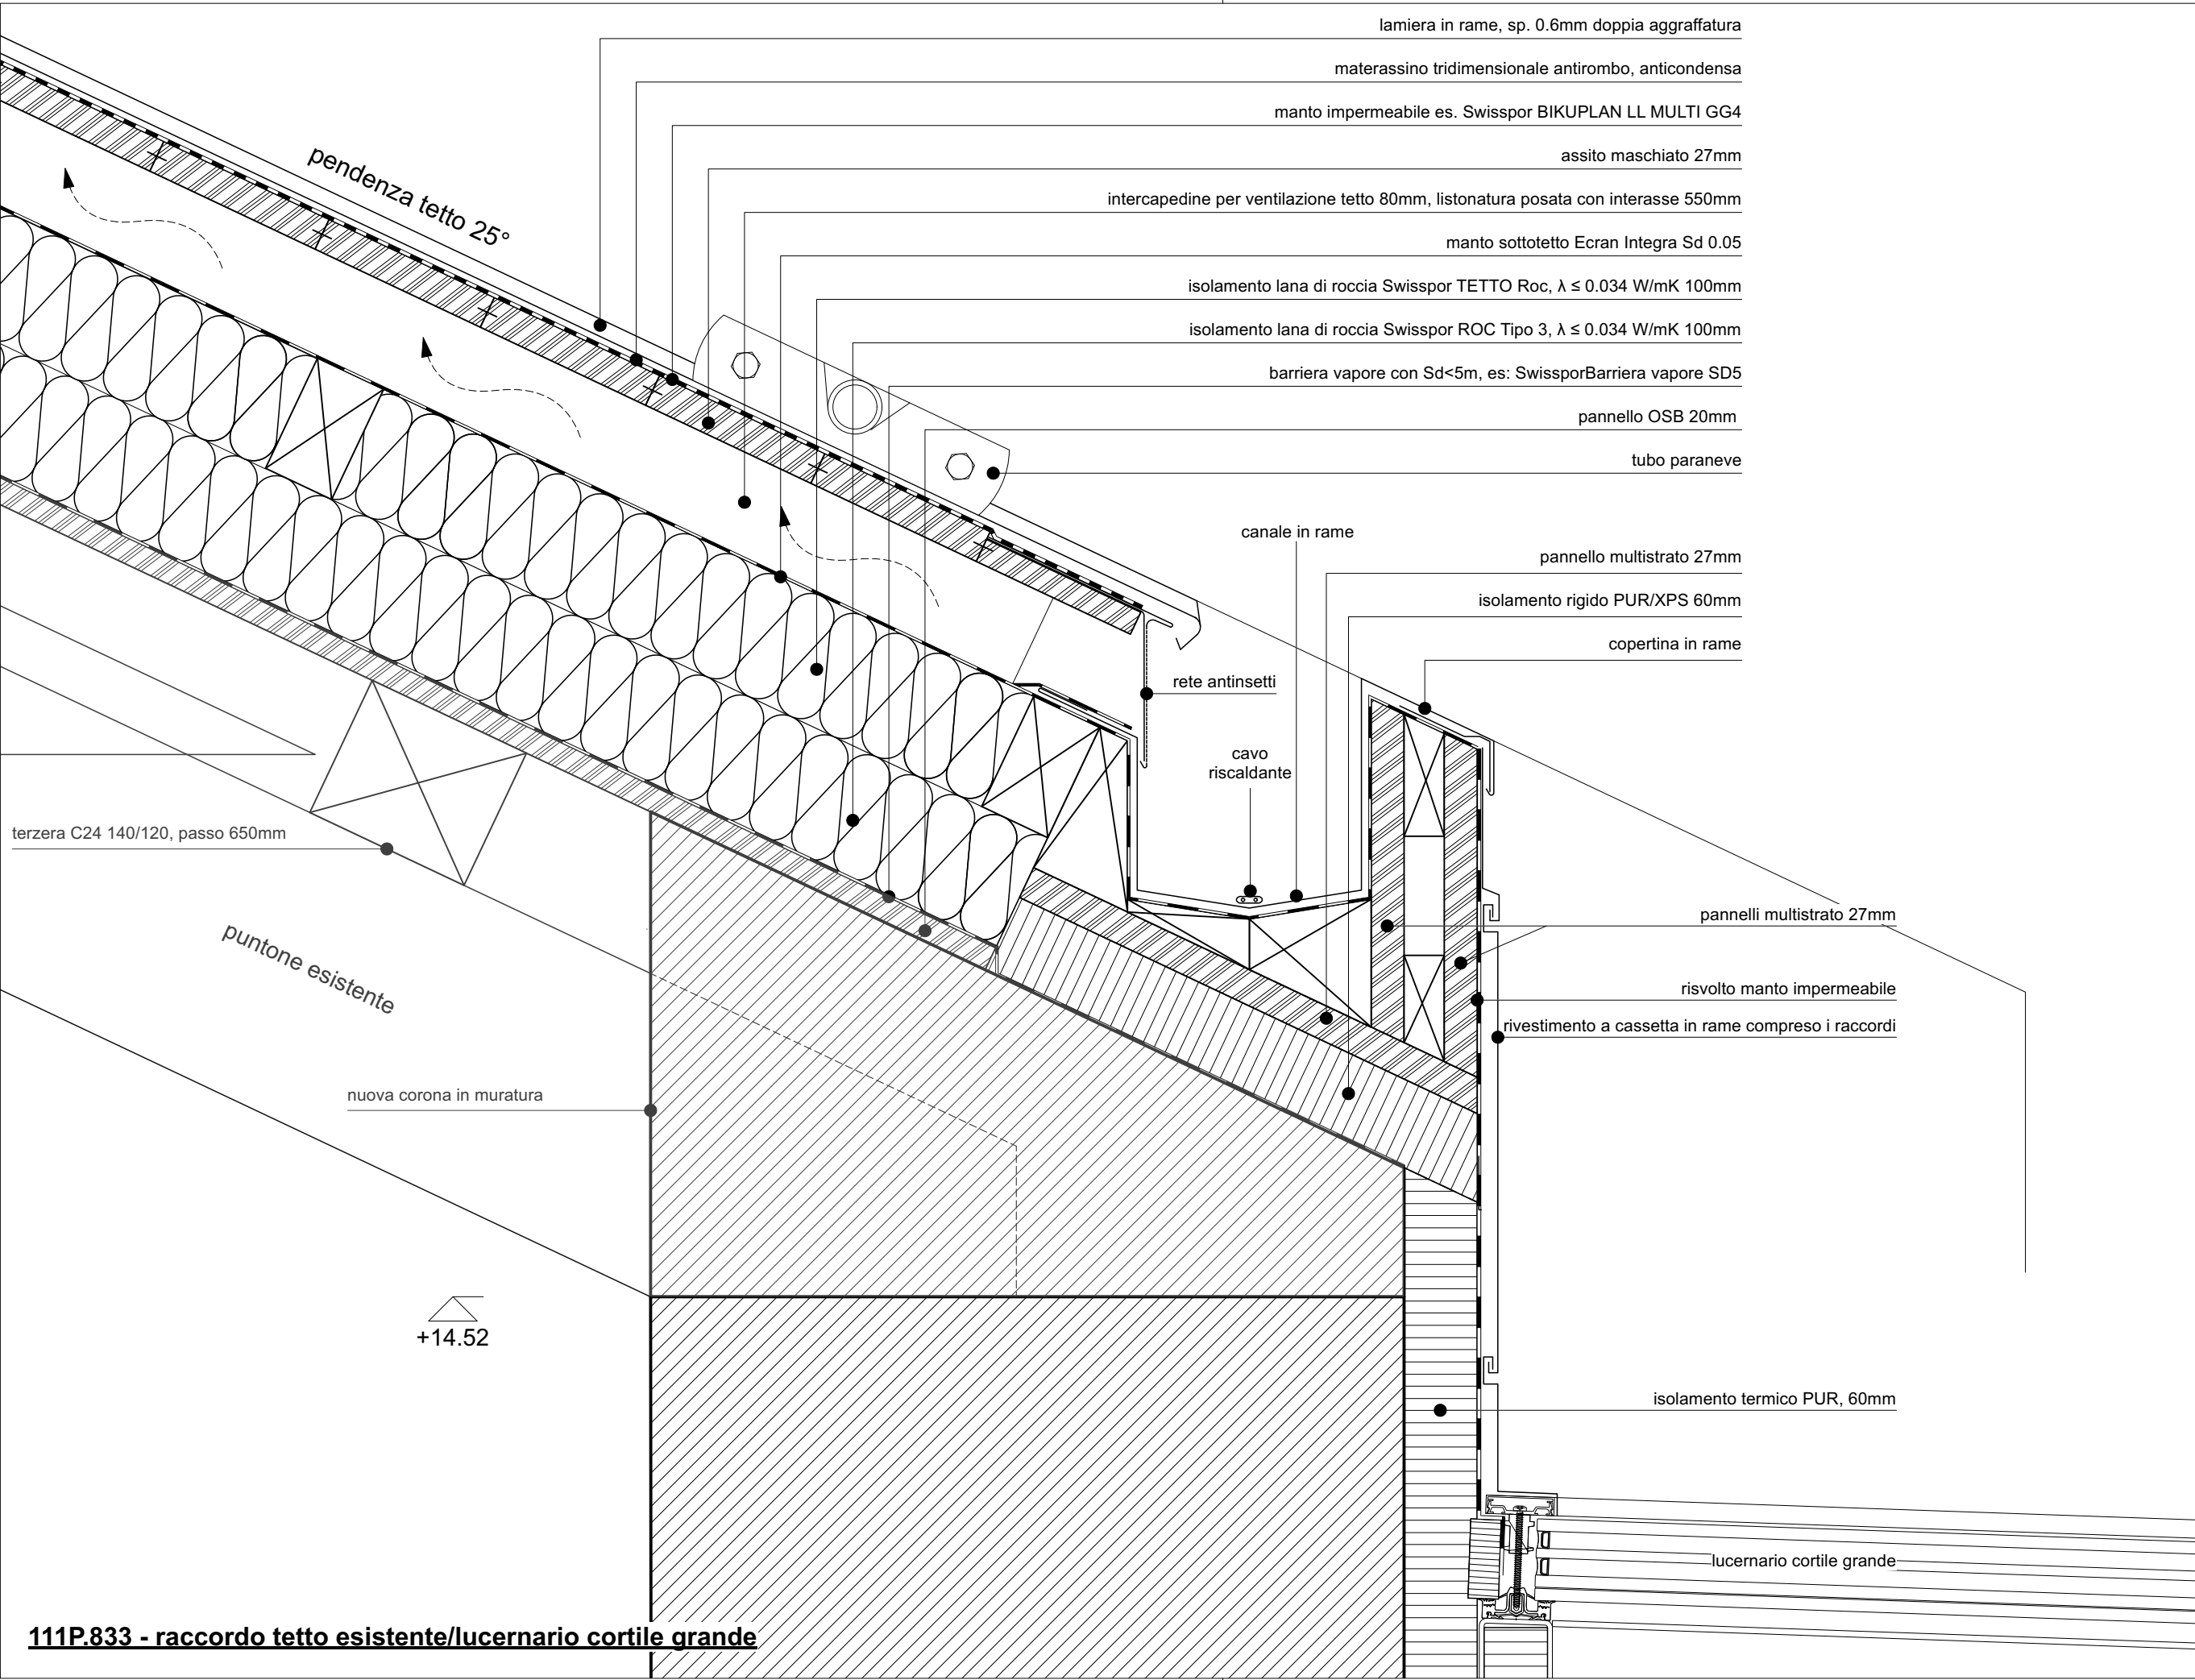


111P.833 - raccordo tetto esistente/lucernario cortile grande

Repubblica e Cantone Ticino


Dipartimento delle finanze e dell'economia - Sezione della logistica - Via del Carmagnola 7 6500 Bellinzona - t +41 (0)91 814 77 19 - e-mail : dfe-si@ti.ch web : www.ti.ch/DFE

Oggetto	E4008 - Pretorio Bellinzona	Oggetto N°	E4008	Piano N°	111P.833	Formato	A3
Nome Piano	CCC224.3 Infissi tetti piani_Lucernari - Edificio esistente: raccordo tetto esistente - lucernario	Mappale	RFD 975	Data	01.06.22	Scala	1:5
Piano N°	E4008_A1_DE_00_005_833_41_A-3						
CDL BEARTH & DEPLAZES ARCHITECTEN AG - DURISCH + NOLLI ARCHITETTI SAGL • VIA SAN GOTTARDO 77 • 6900 MASSAGNO • T 091 960 18 30							

PIANO D'APPALTO

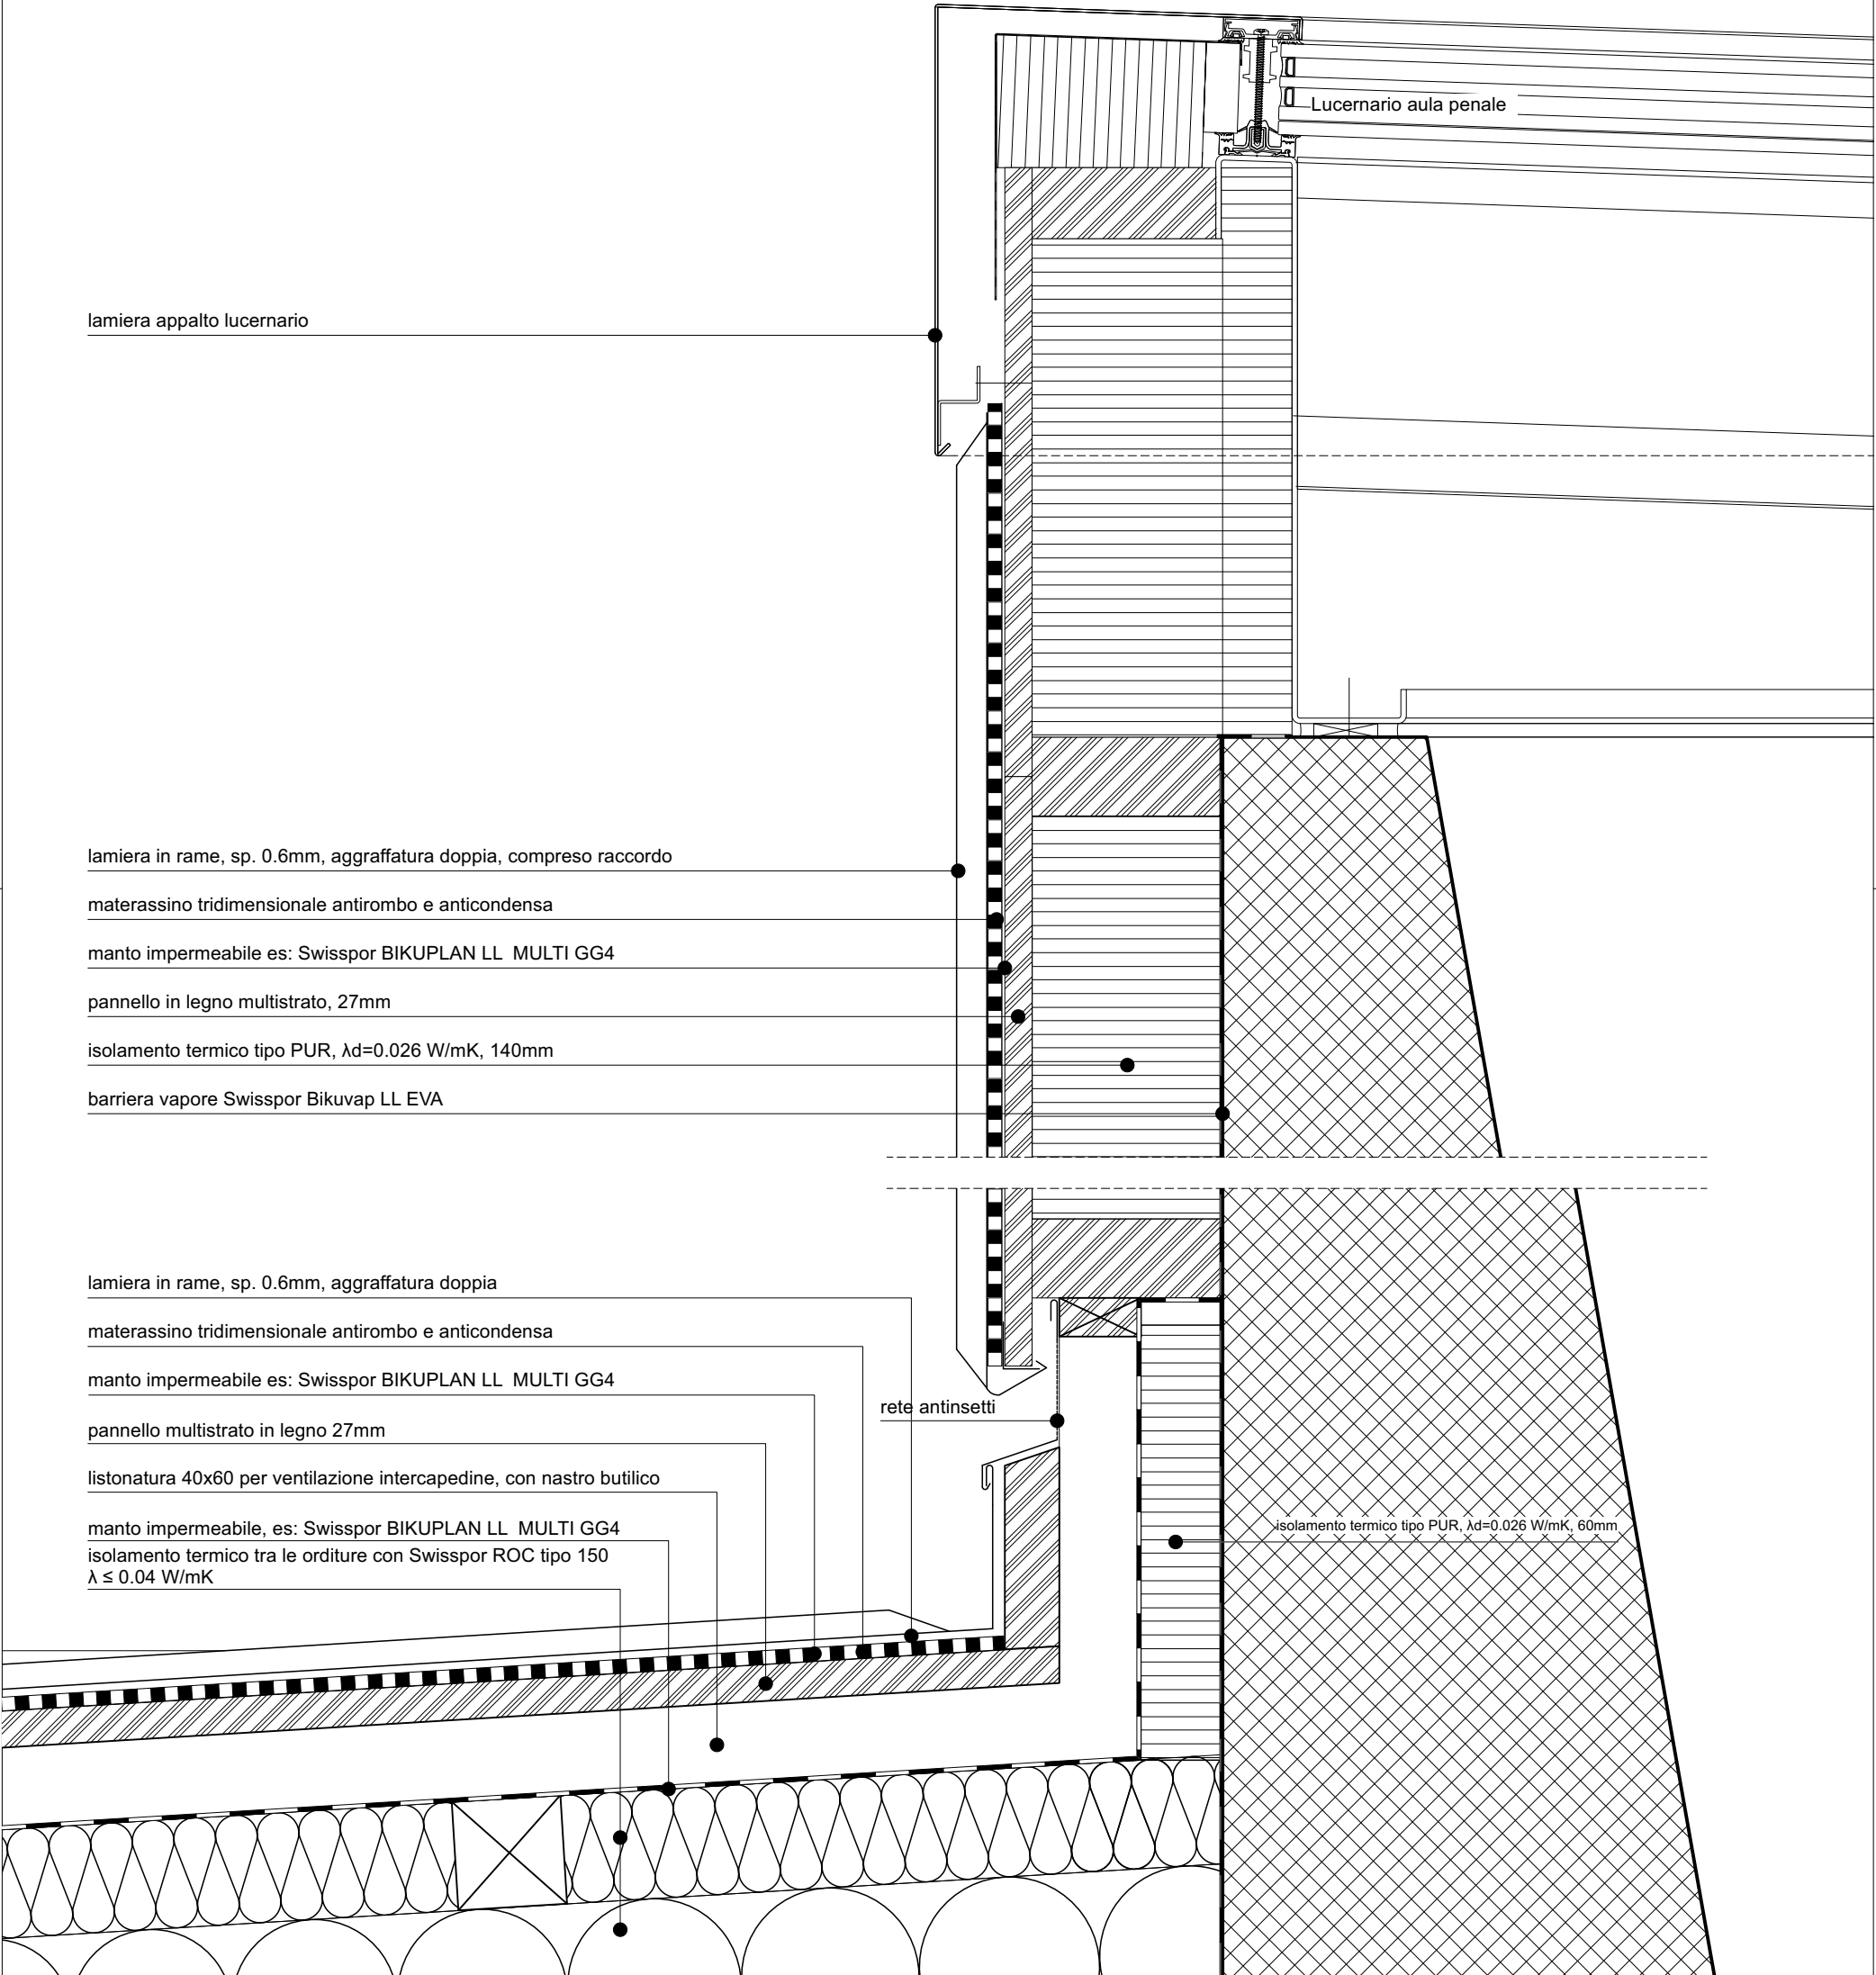

111P.840 - raccordo laterale con lucernario cortile grande

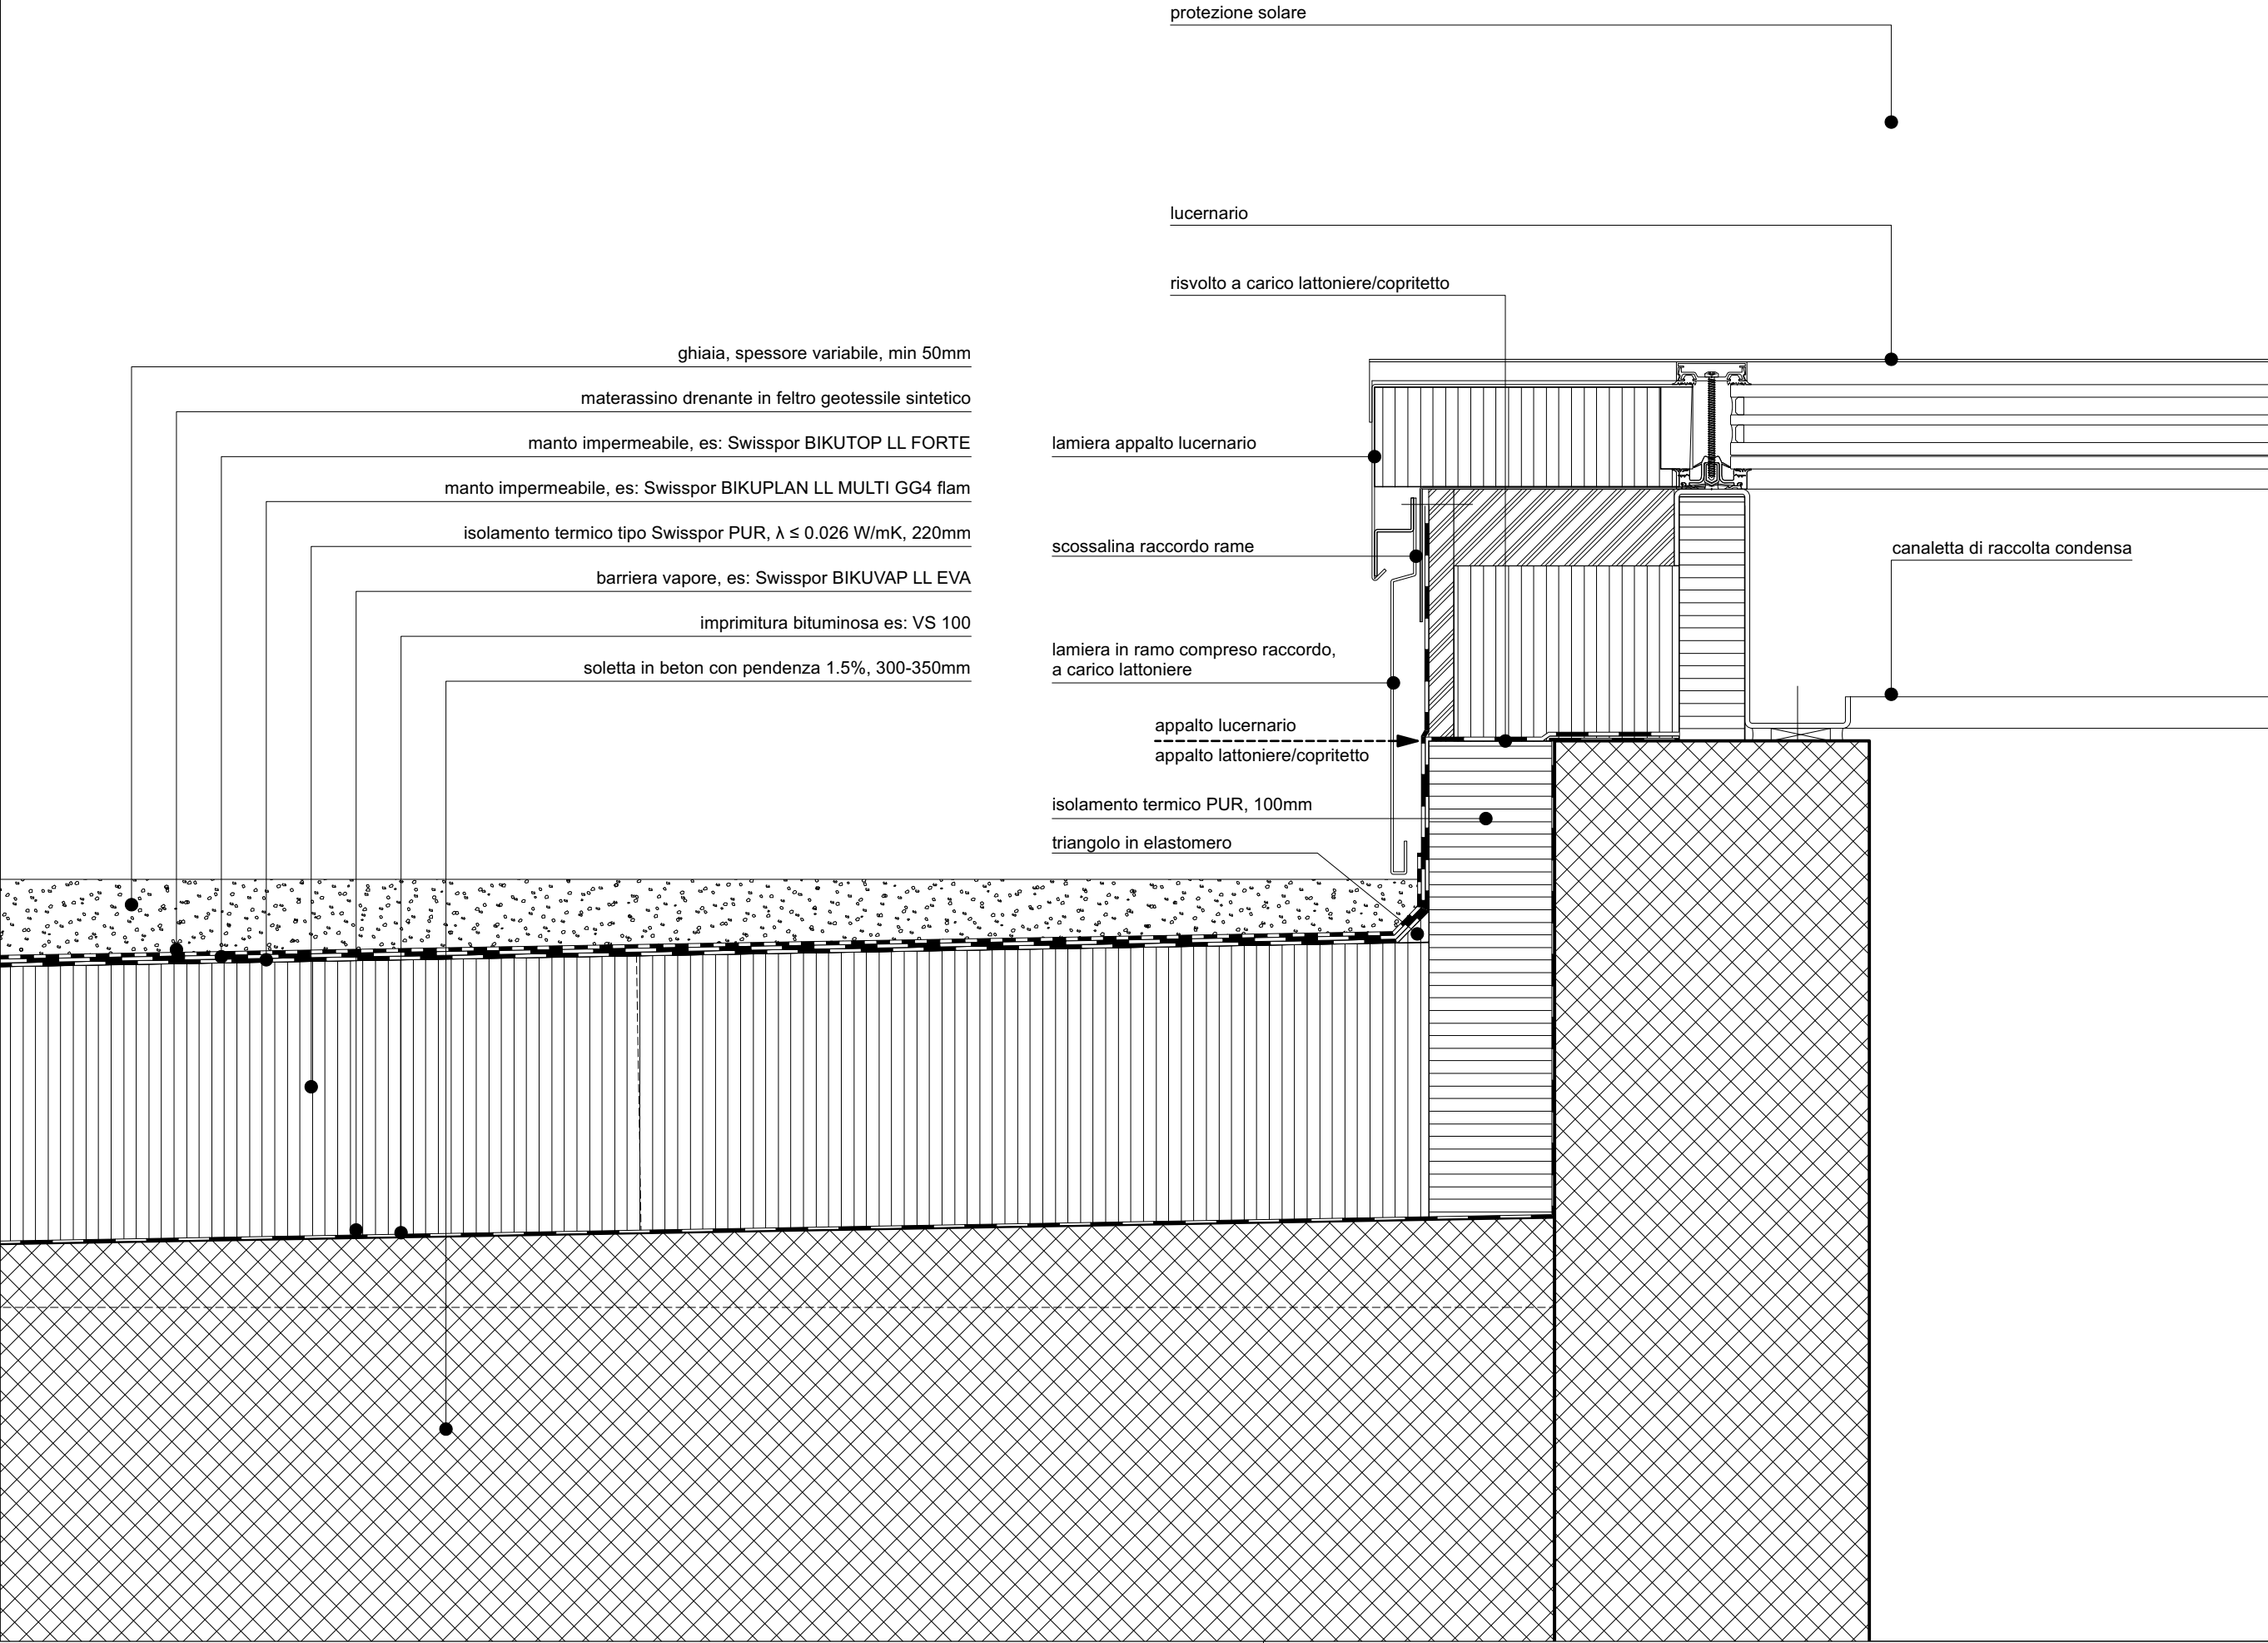

111P.841- raccordo laterale con lucernario cortile piccolo

ghiaia, spessore variabile, min 50mm

materassino drenante in feltro geotessile sintetico

manto impermeabile, es: Swisspor BIKUTOP LL FORTE

manto impermeabile, es: Swisspor BIKUPLAN LL MULTI GG4 flam

isolamento termico tipo Swisspor PUR, $\lambda \leq 0.026$ W/mK, 220mm

barriera vapore, es: Swisspor BIKUVAP LL EVA

imprimitura bituminosa es: VS 100

soletta in beton, con pendenza 1.5%, 300-350mm

lucernario

lamiera appalto lucernario

lamiera in ramo compreso raccordo, a carico lattoniere

risvolto impermeabilizzazione a carico lattoniere/copritetto

isolamento termico PUR, 100mm

triangolo in elastomero

canaletta di raccolta condensa


45

30

25

PIANO D'APPALTO	Oggetto	E4008 - Pretorio Bellinzona	Oggetto N° E4008	Piano N° 11/P.841	Formato A3
	Nome Piano	CCC224.3 Infissi tetti piani_Lucernari - Edificio nuovo - raccordo lucernario piccolo			
	Piano N°	E4008_A1_DE_00_005_841_41_A-3			
	CDL BEARTH & DEPLAZES ARCHITEKTEN AG - DURISCH + NOLLI ARCHITETTI SAGL • VIA SAN GOTTARDO 77 • 6900 MASSAGNO • T 091 960 18 30				

111P.847 - raccordo lucernario grande/tetto piano cupola aula penale

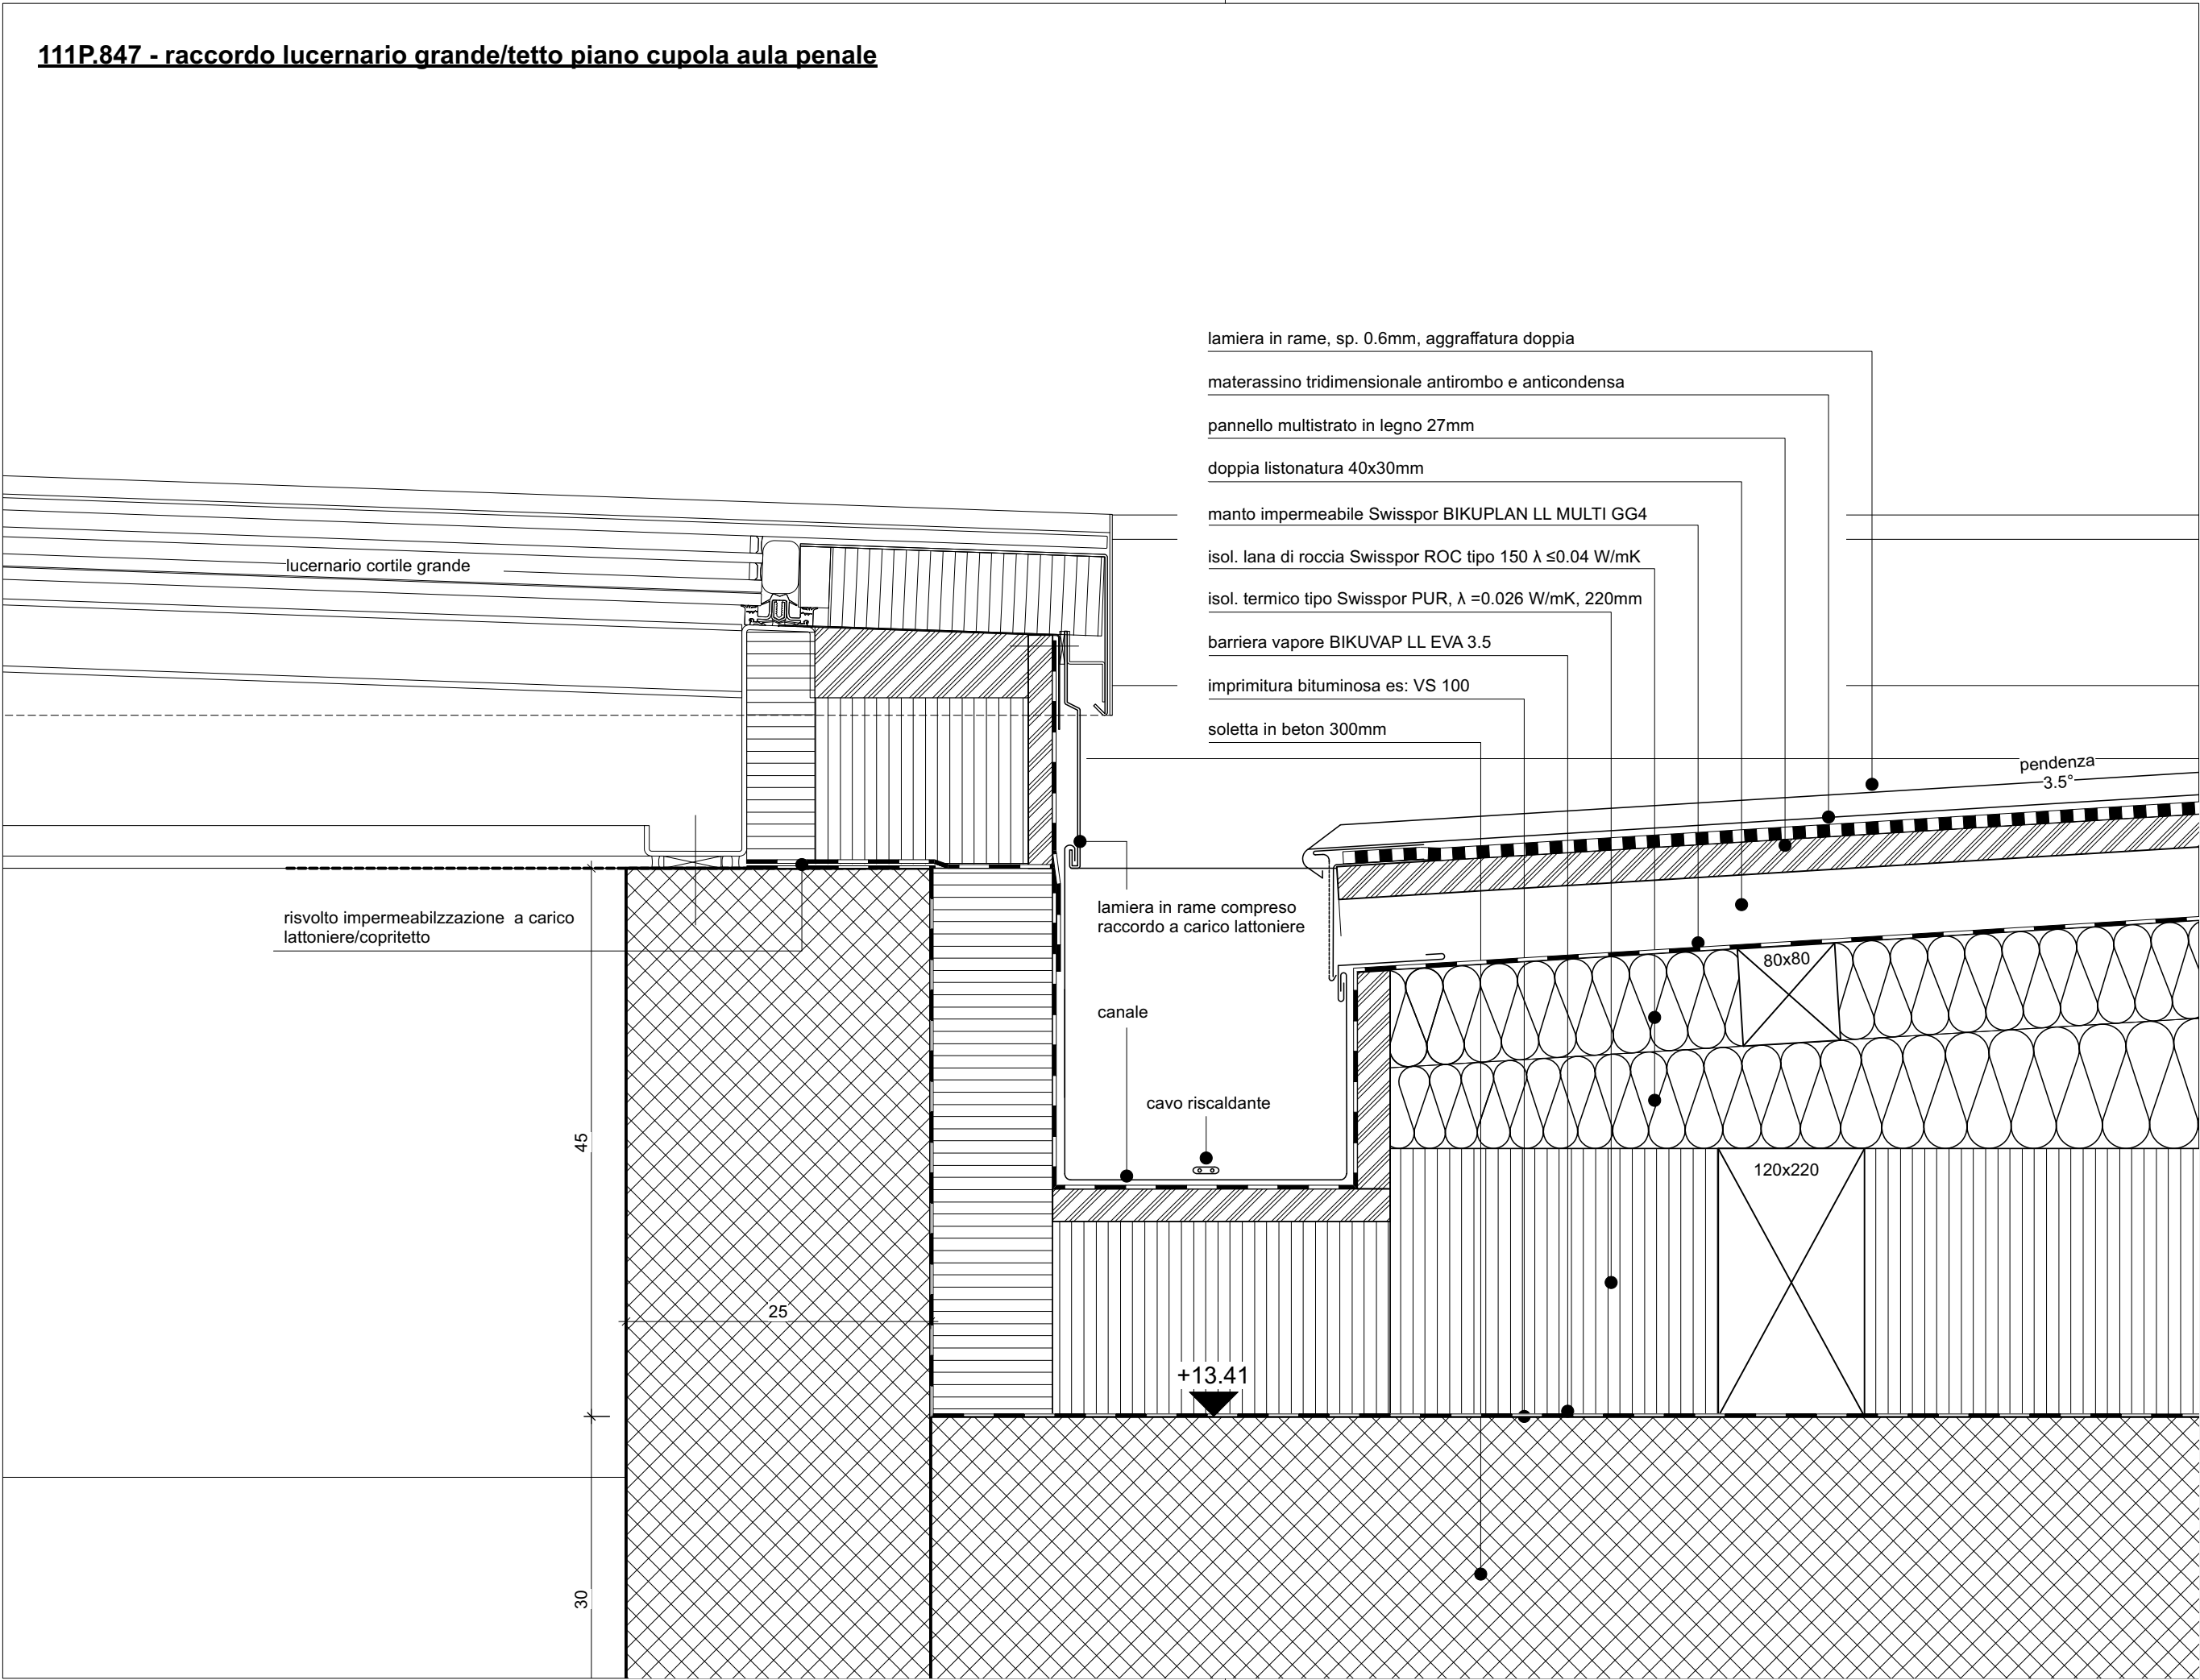

Repubblica e Cantone Ticino

Dipartimento delle finanze e dell'economia - Sezione della logistica - Via del Carmagnola 7 6500 Bellinzona - t +41 (0)91 814 77 19 - e-mail : dfe-sl@ti.ch web : www.ti.ch/DFE

Oggetto	E4008 - Pretorio Bellinzona	Oggetto N°	E4008	Piano N°	111P.847	Formato	A3
Nome Piano	CCC224.3 Infissi tetti piani_Lucernari - Edificio nuovo - raccordo lucernario grande	Mappale	RFD 975	Data	01.06.22	Scala	1:5
Piano N°	E4008_A1_DE_00_005_847_41_A-3						
CDL BEARTH & DEPLAZES ARCHITECTEN AG - DURISCH + NOLLI ARCHITETTI SAGL • VIA SAN GOTTARDO 77 • 6900 MASSAGNO • T 091 960 18 30							

PIANO D'APPALTO

parete leggera tipo Knauf Cocoon, lana minerale 150mm
 $\lambda \leq 0.036W/mK$

manto sottotetto, es: Ecran Integra

listonatura per ventilazione 40/40 mm

assito maschiato 27mm

materassino tridimensionale anticondensa

rivestimento in rame, sp. 0.6mm, doppia aggraffatura

+14.45

rete antinsetti

lucernario

lamiera in rame compreso
raccordo a carico lattoniere

canaletta di raccolta condensa

angolare di appoggio

13⁷⁵

111P.849 - raccordo lucernario cortile piccolo / facciata ventilata involucro scala C

Repubblica e Cantone Ticino

Dipartimento delle finanze e dell'economia - Sezione della logistica - Via del Carmagnola 7 6500 Bellinzona - t +41 (0)91 814 77 11 f +41 (0)91 814 77 19 - e-mail : dfe-sl@ti.ch web : www.ti.ch/DFE

PIANO D'APPALTO	Oggetto	E4008 - Pretorio Bellinzona	Oggetto N° E4008	Piano N° 111P.849	Formato A3
	Nome Piano	CCC224.3 Infissi tetti piani_Lucernari - Raccordo lucernario piccolo - involucro sul tetto scala C	Mappale	Data	Scala
	Piano N°	E4008_A1_DE_00_005_849_41_A-3	RFD 975	01.06.22	1:5
	CDL BEARTH & DEPLAZES ARCHITEKTEN AG - DURISCH + NOLLI ARCHITETTI SAGL • VIA SAN GOTTARDO 77 • 6900 MASSAGNO • T 091 960 18 30				

PIANO D'APPALTO