

|             |                                        |         |                |             |             |          |            |
|-------------|----------------------------------------|---------|----------------|-------------|-------------|----------|------------|
| Oggetto     | Camera angolo - standard               |         |                |             | Objeto N°   | File N°  | Piano N°   |
| Nome Piano  | PIANTA - SEZIONE A-A / B-B / C-C / D-D |         |                |             | Mappale     | nnnn     | Variant    |
| Nome File   | Ennnn_pp_ft_ppp_nn_sss_nnn_ff_v.dwg    | Formato | Settore        | Scala       | Data        | Modifica |            |
| Disegnato   | David Aleo                             | Data    | 15 - 09 - 2022 | 84.1 x 59.4 | nn          | 1:20     | nn.nn.nnnn |
| Approvato   | Alessandro Caffi                       | Data    | 15 - 09 - 2022 |             |             |          | v          |
| Nome Studio |                                        |         |                |             | Logo Studio |          |            |

Legenda

BOZZA 2 LAVORO

ISTANTE:


PROPRIETARIO:

PROGETTISTA:


| N° | Dis. | Data       | Correzioni                                   |
|----|------|------------|----------------------------------------------|
| 1  | da   | 15-09-2022 | Creazione piano esecutivo - Bozza lavoro     |
| 2  | da   | 07-10-2022 | Definizione dettagli finiture - Bozza lavoro |
|    |      |            |                                              |
|    |      |            |                                              |

| N° | Dis. | Data | Correzioni |
|----|------|------|------------|
|    |      |      |            |
|    |      |      |            |
|    |      |      |            |
|    |      |      |            |


- LEGENDA**
- Struttura esistente
  - risparmio soletta
  - demolizioni
  - nuove opere
  - fin. 01 Rivestimento in piastrelle
  - fin. 02 Rivestimento in PVC/Linoleum
  - fin. 03 Pittura lavabile allo smalto
  - fin. 04 Tinteggio

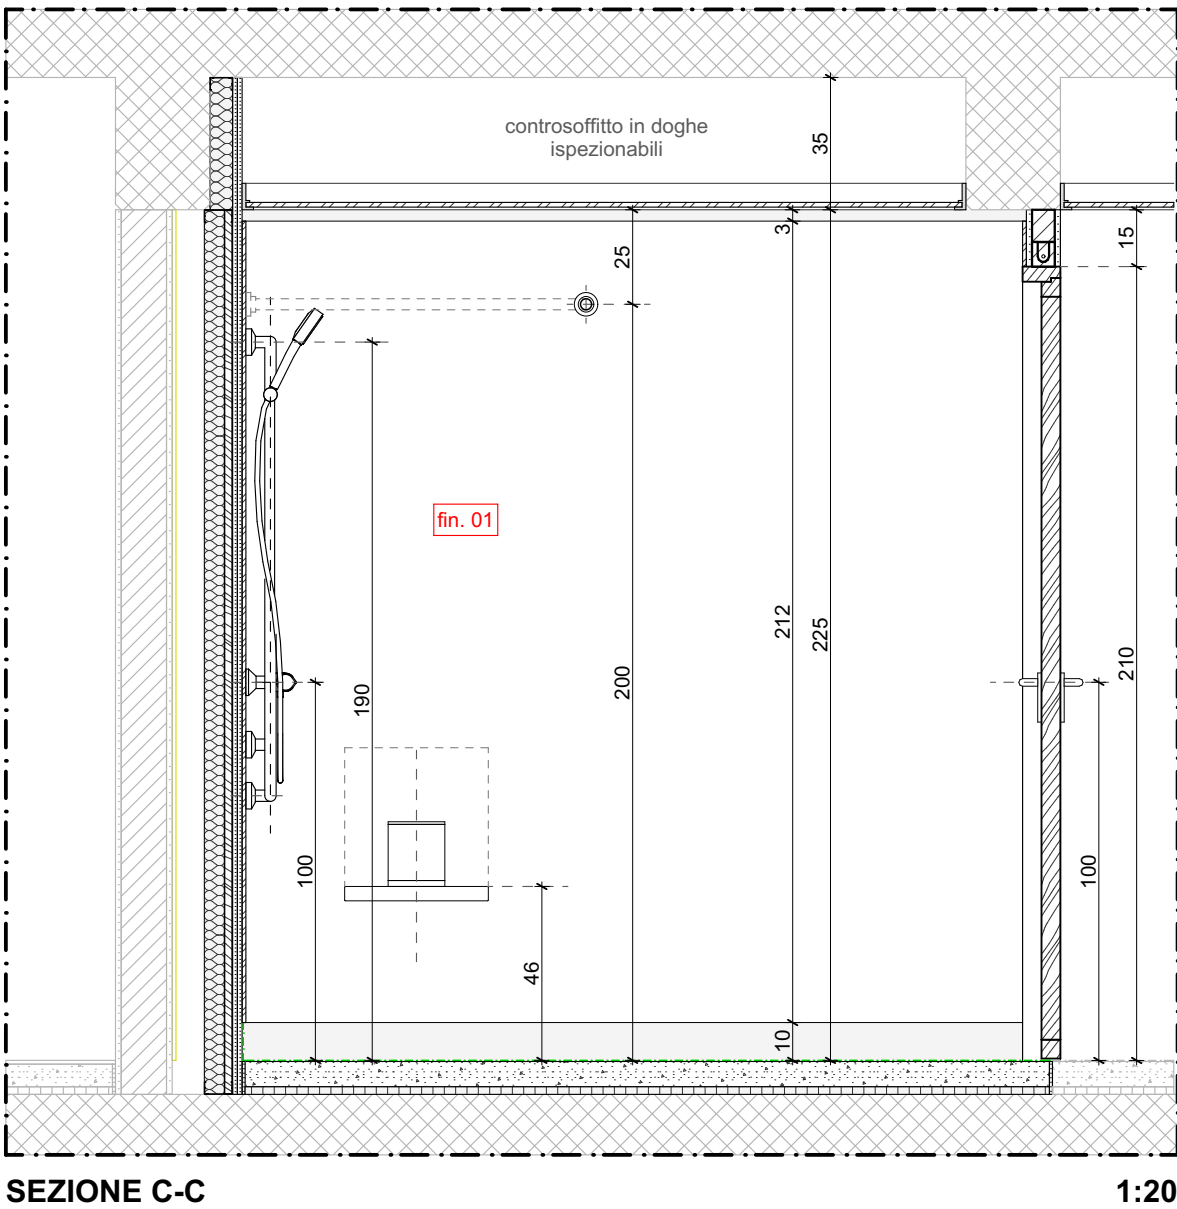


SEZIONE C-C 1:20

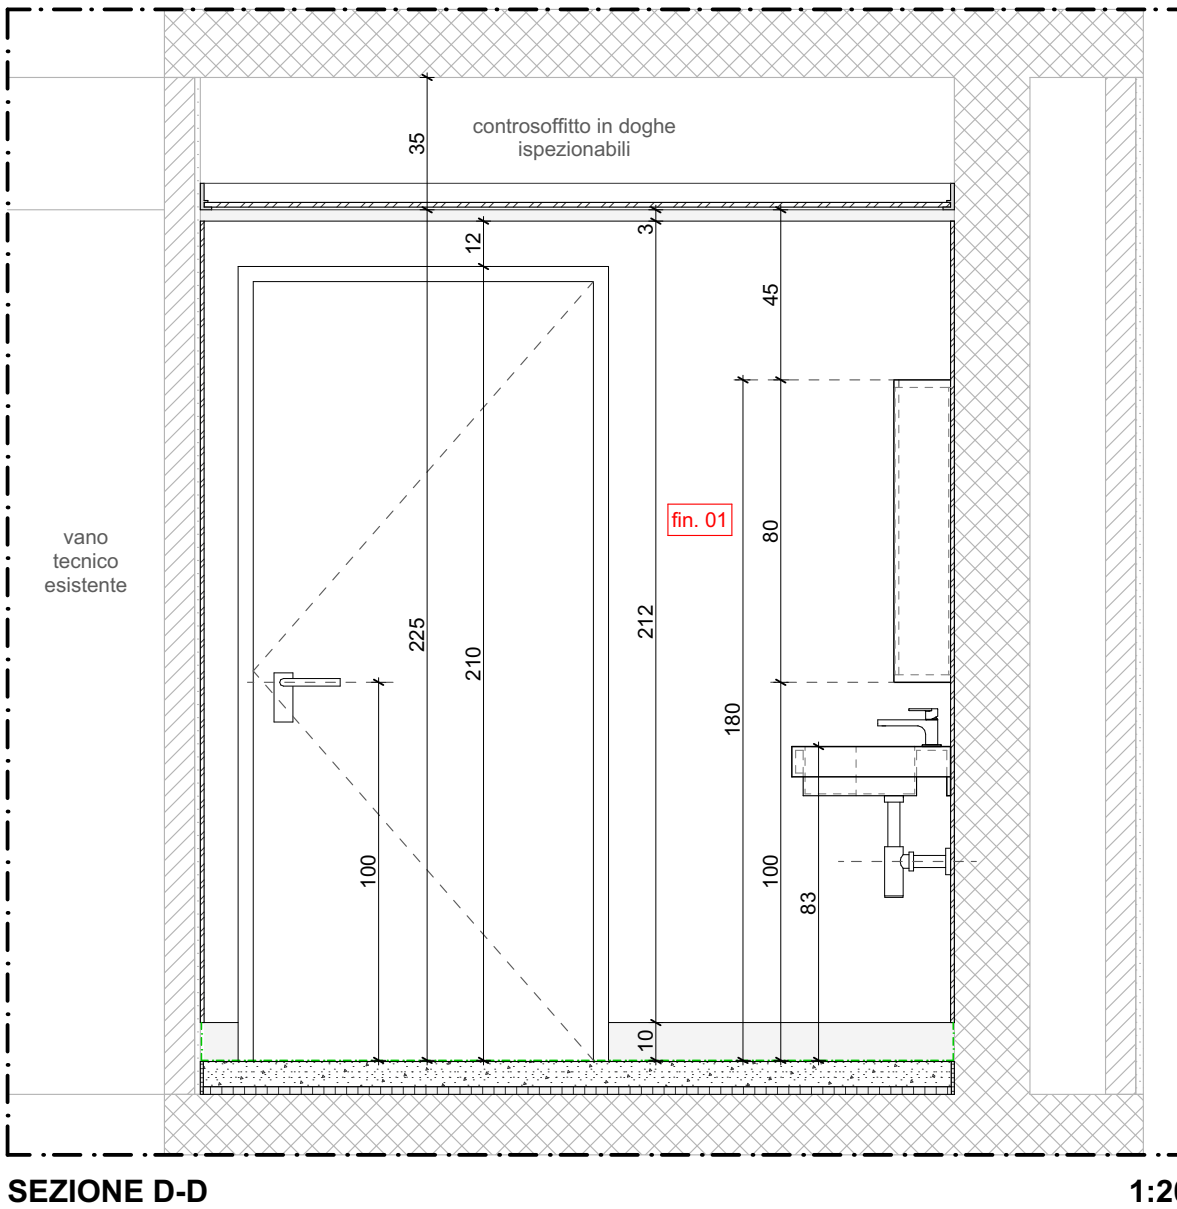


SEZIONE D-D 1:20

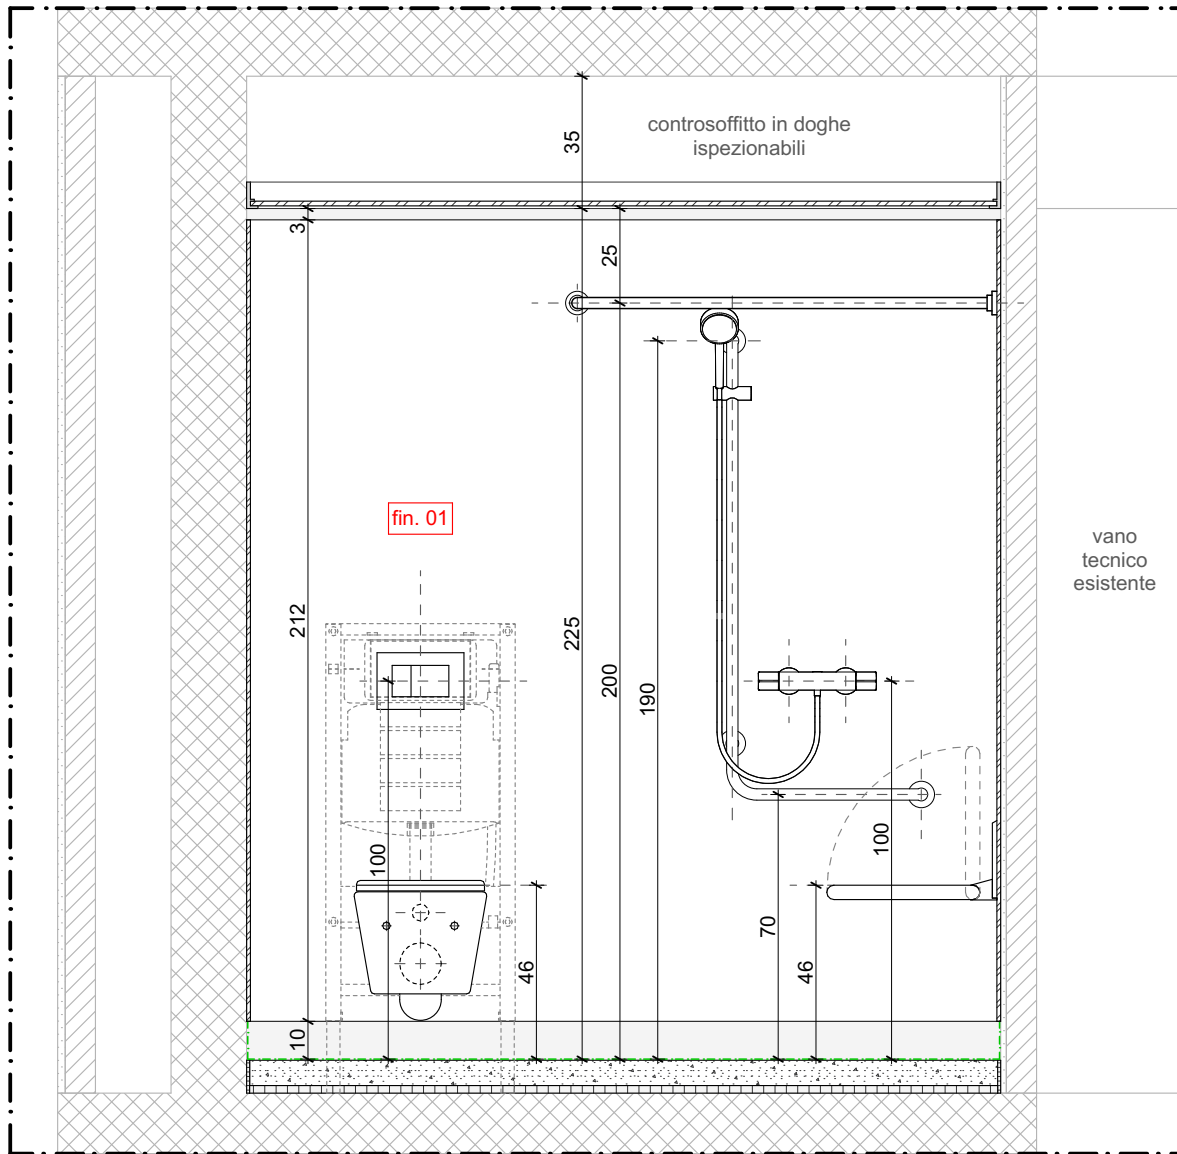

SEZIONE B-B 1:20

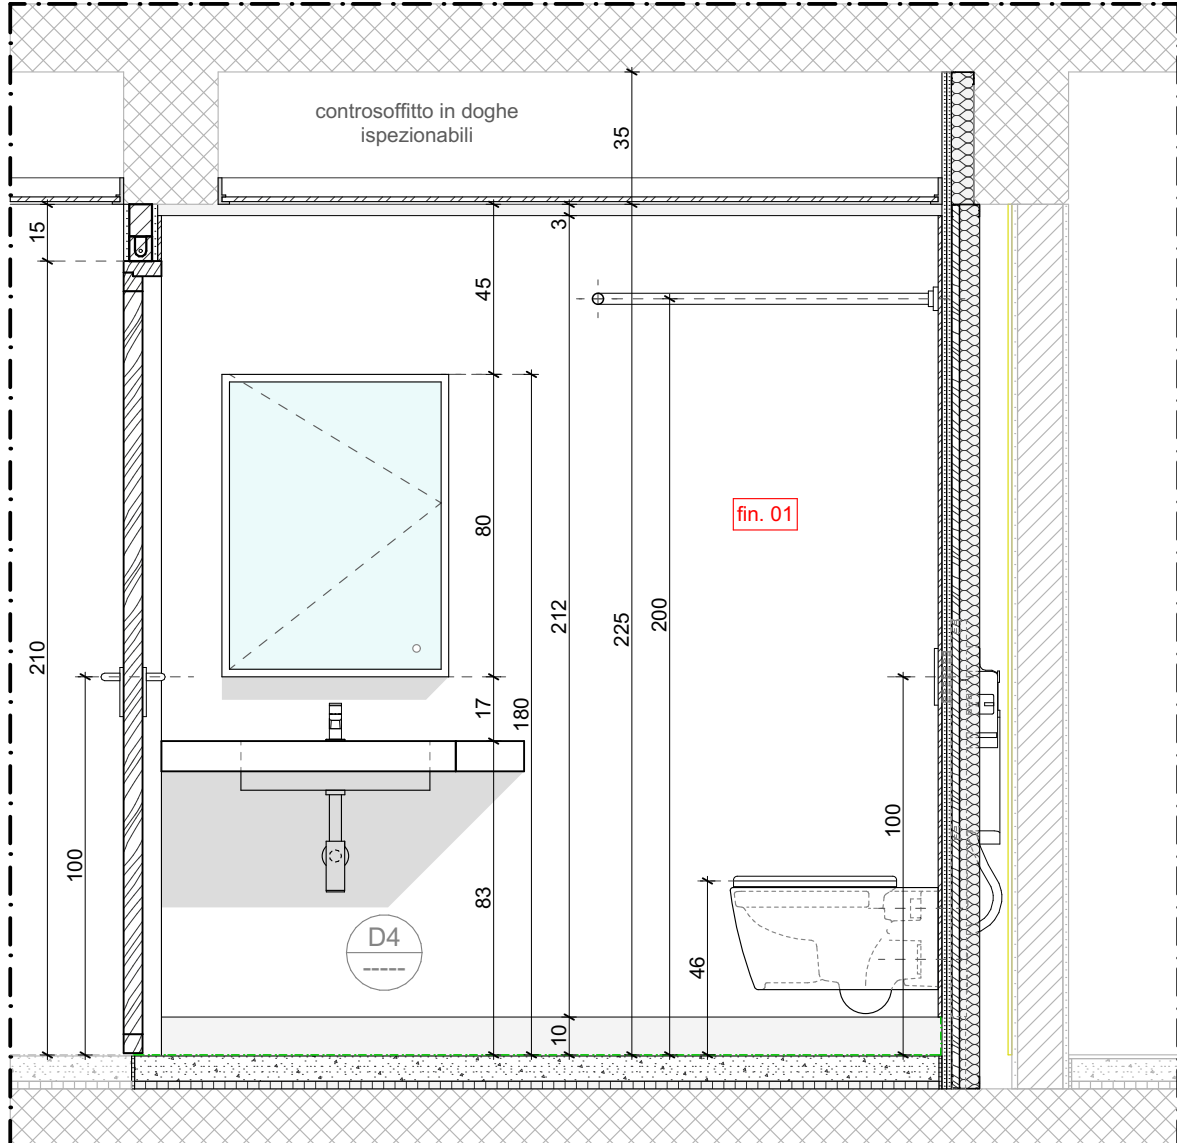

SEZIONE A-A 1:20

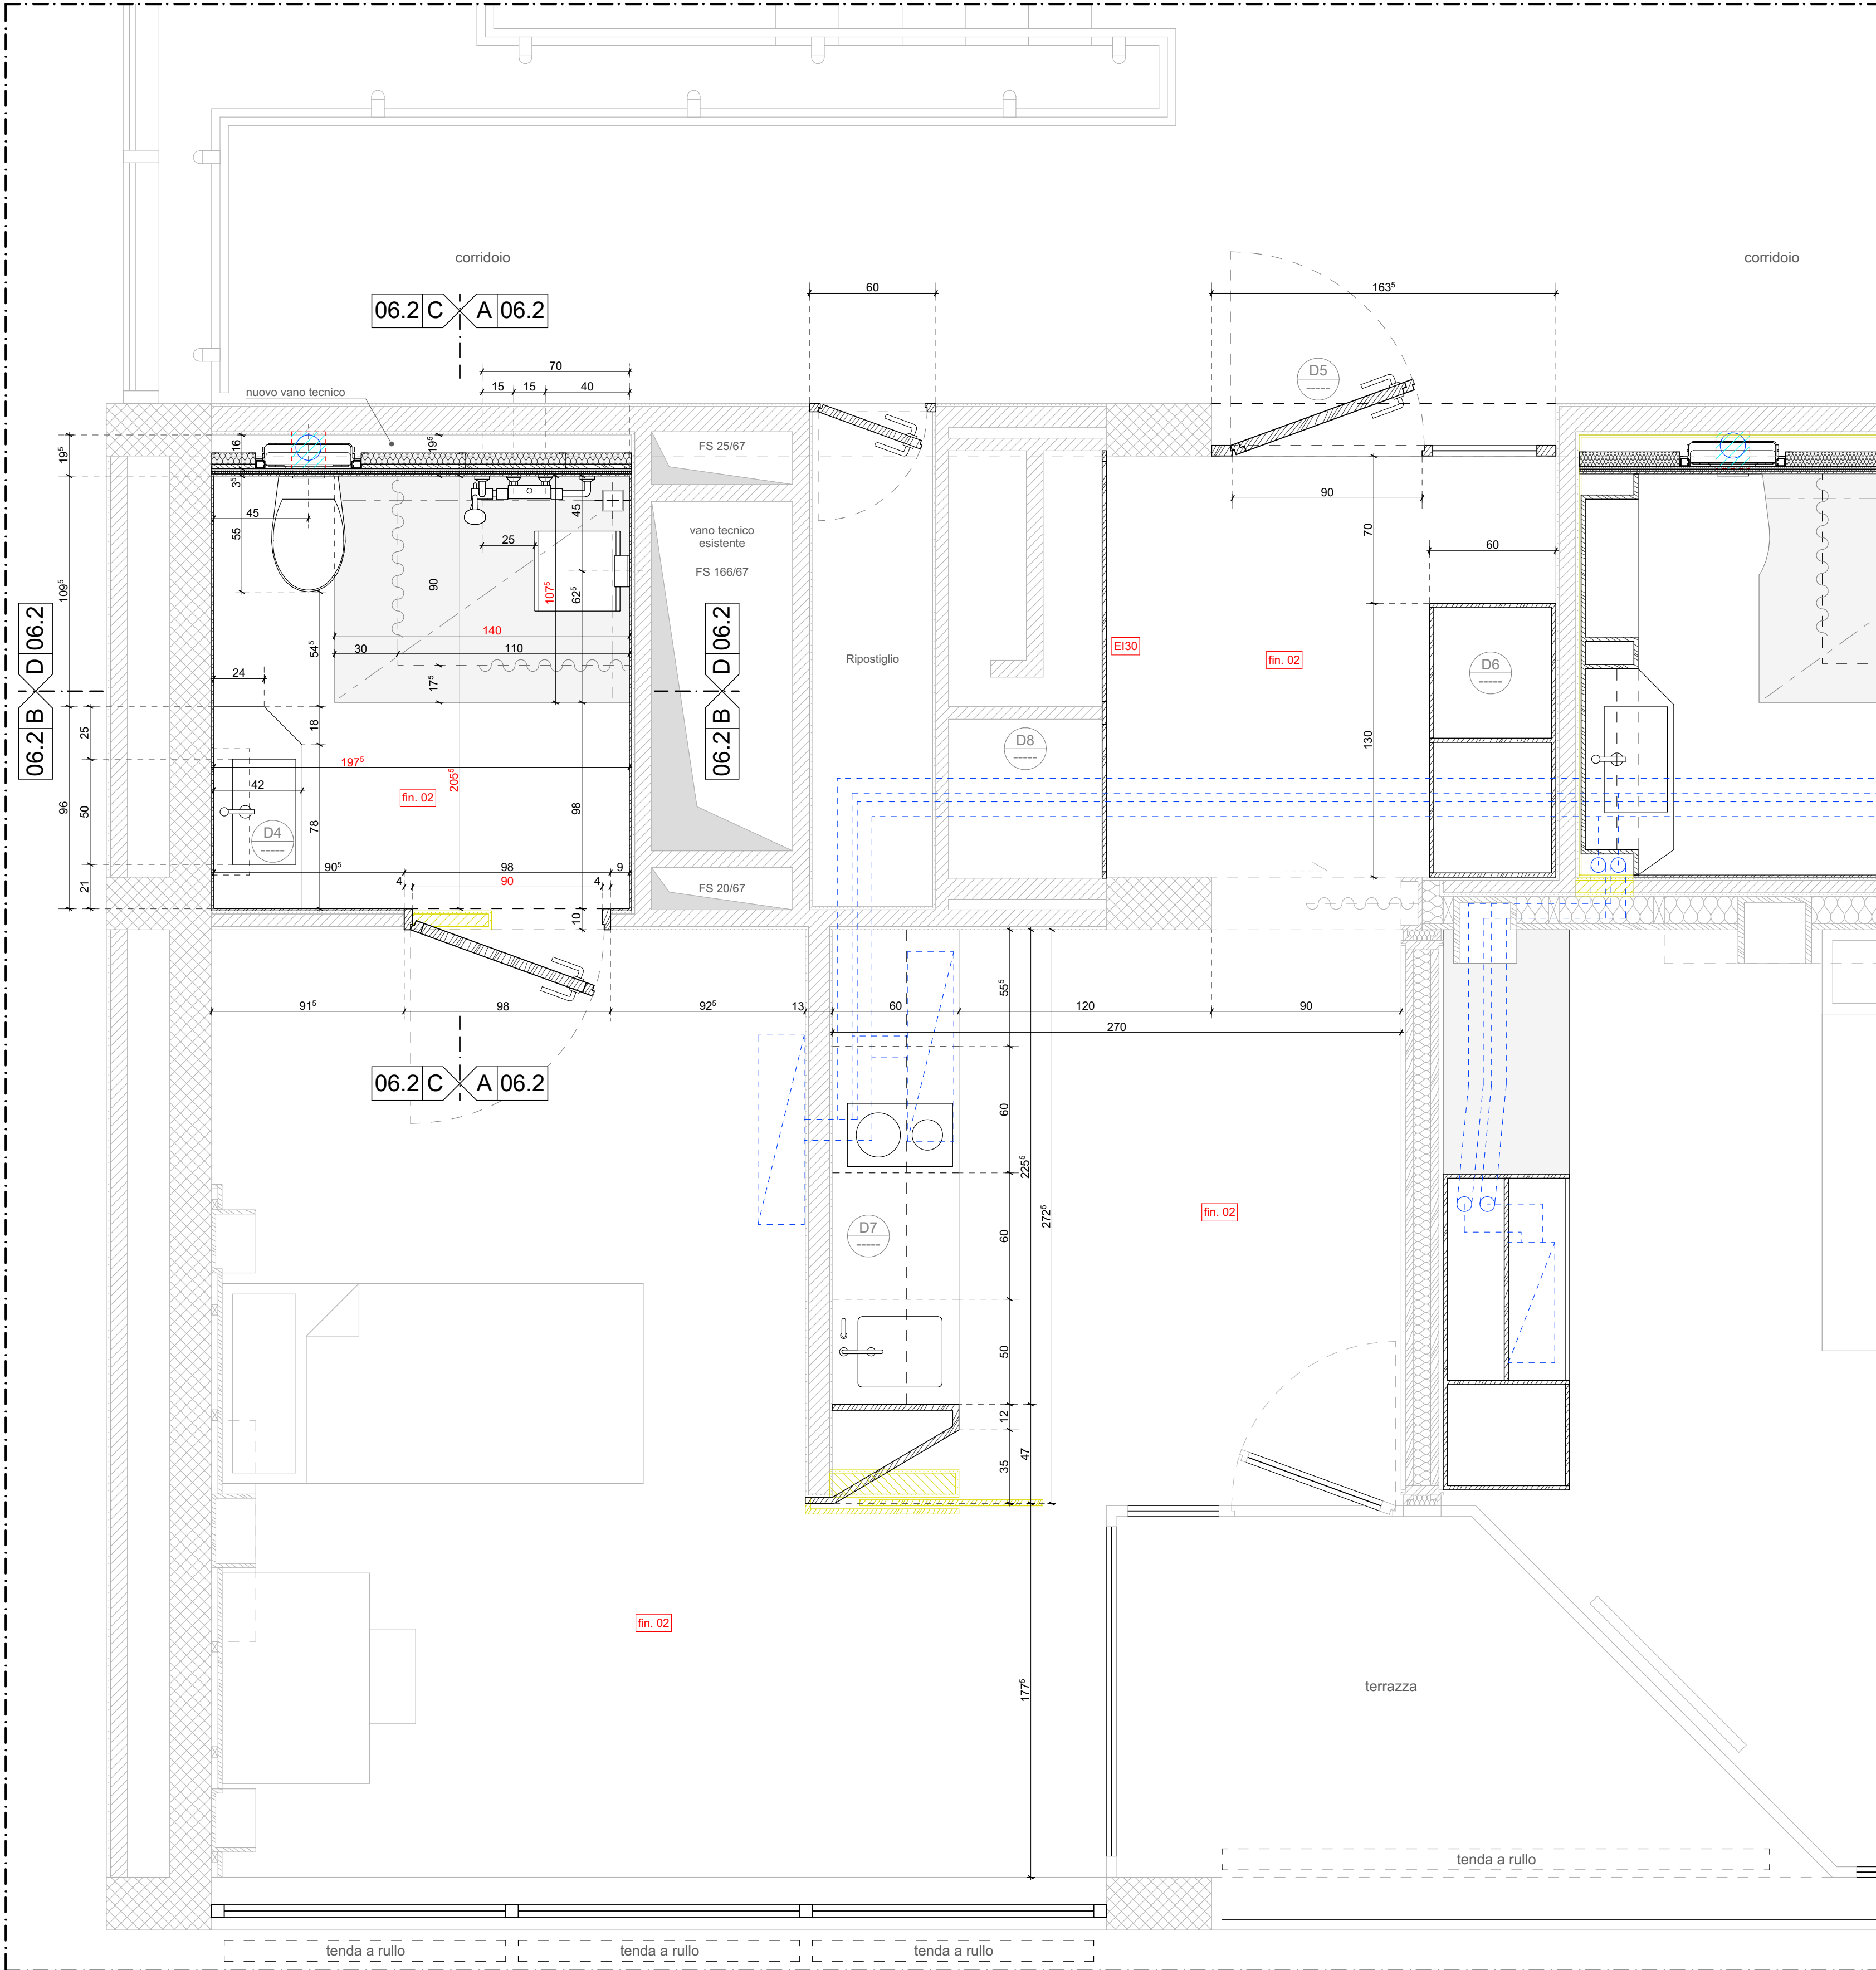

PIANTA CAMERA ANGOLO E BAGNO - STANDARD

1:20