


AEROPORTO CANTONALE LOCARNO

Catasto delle superfici di limitazione degli ostacoli

Pista centrale

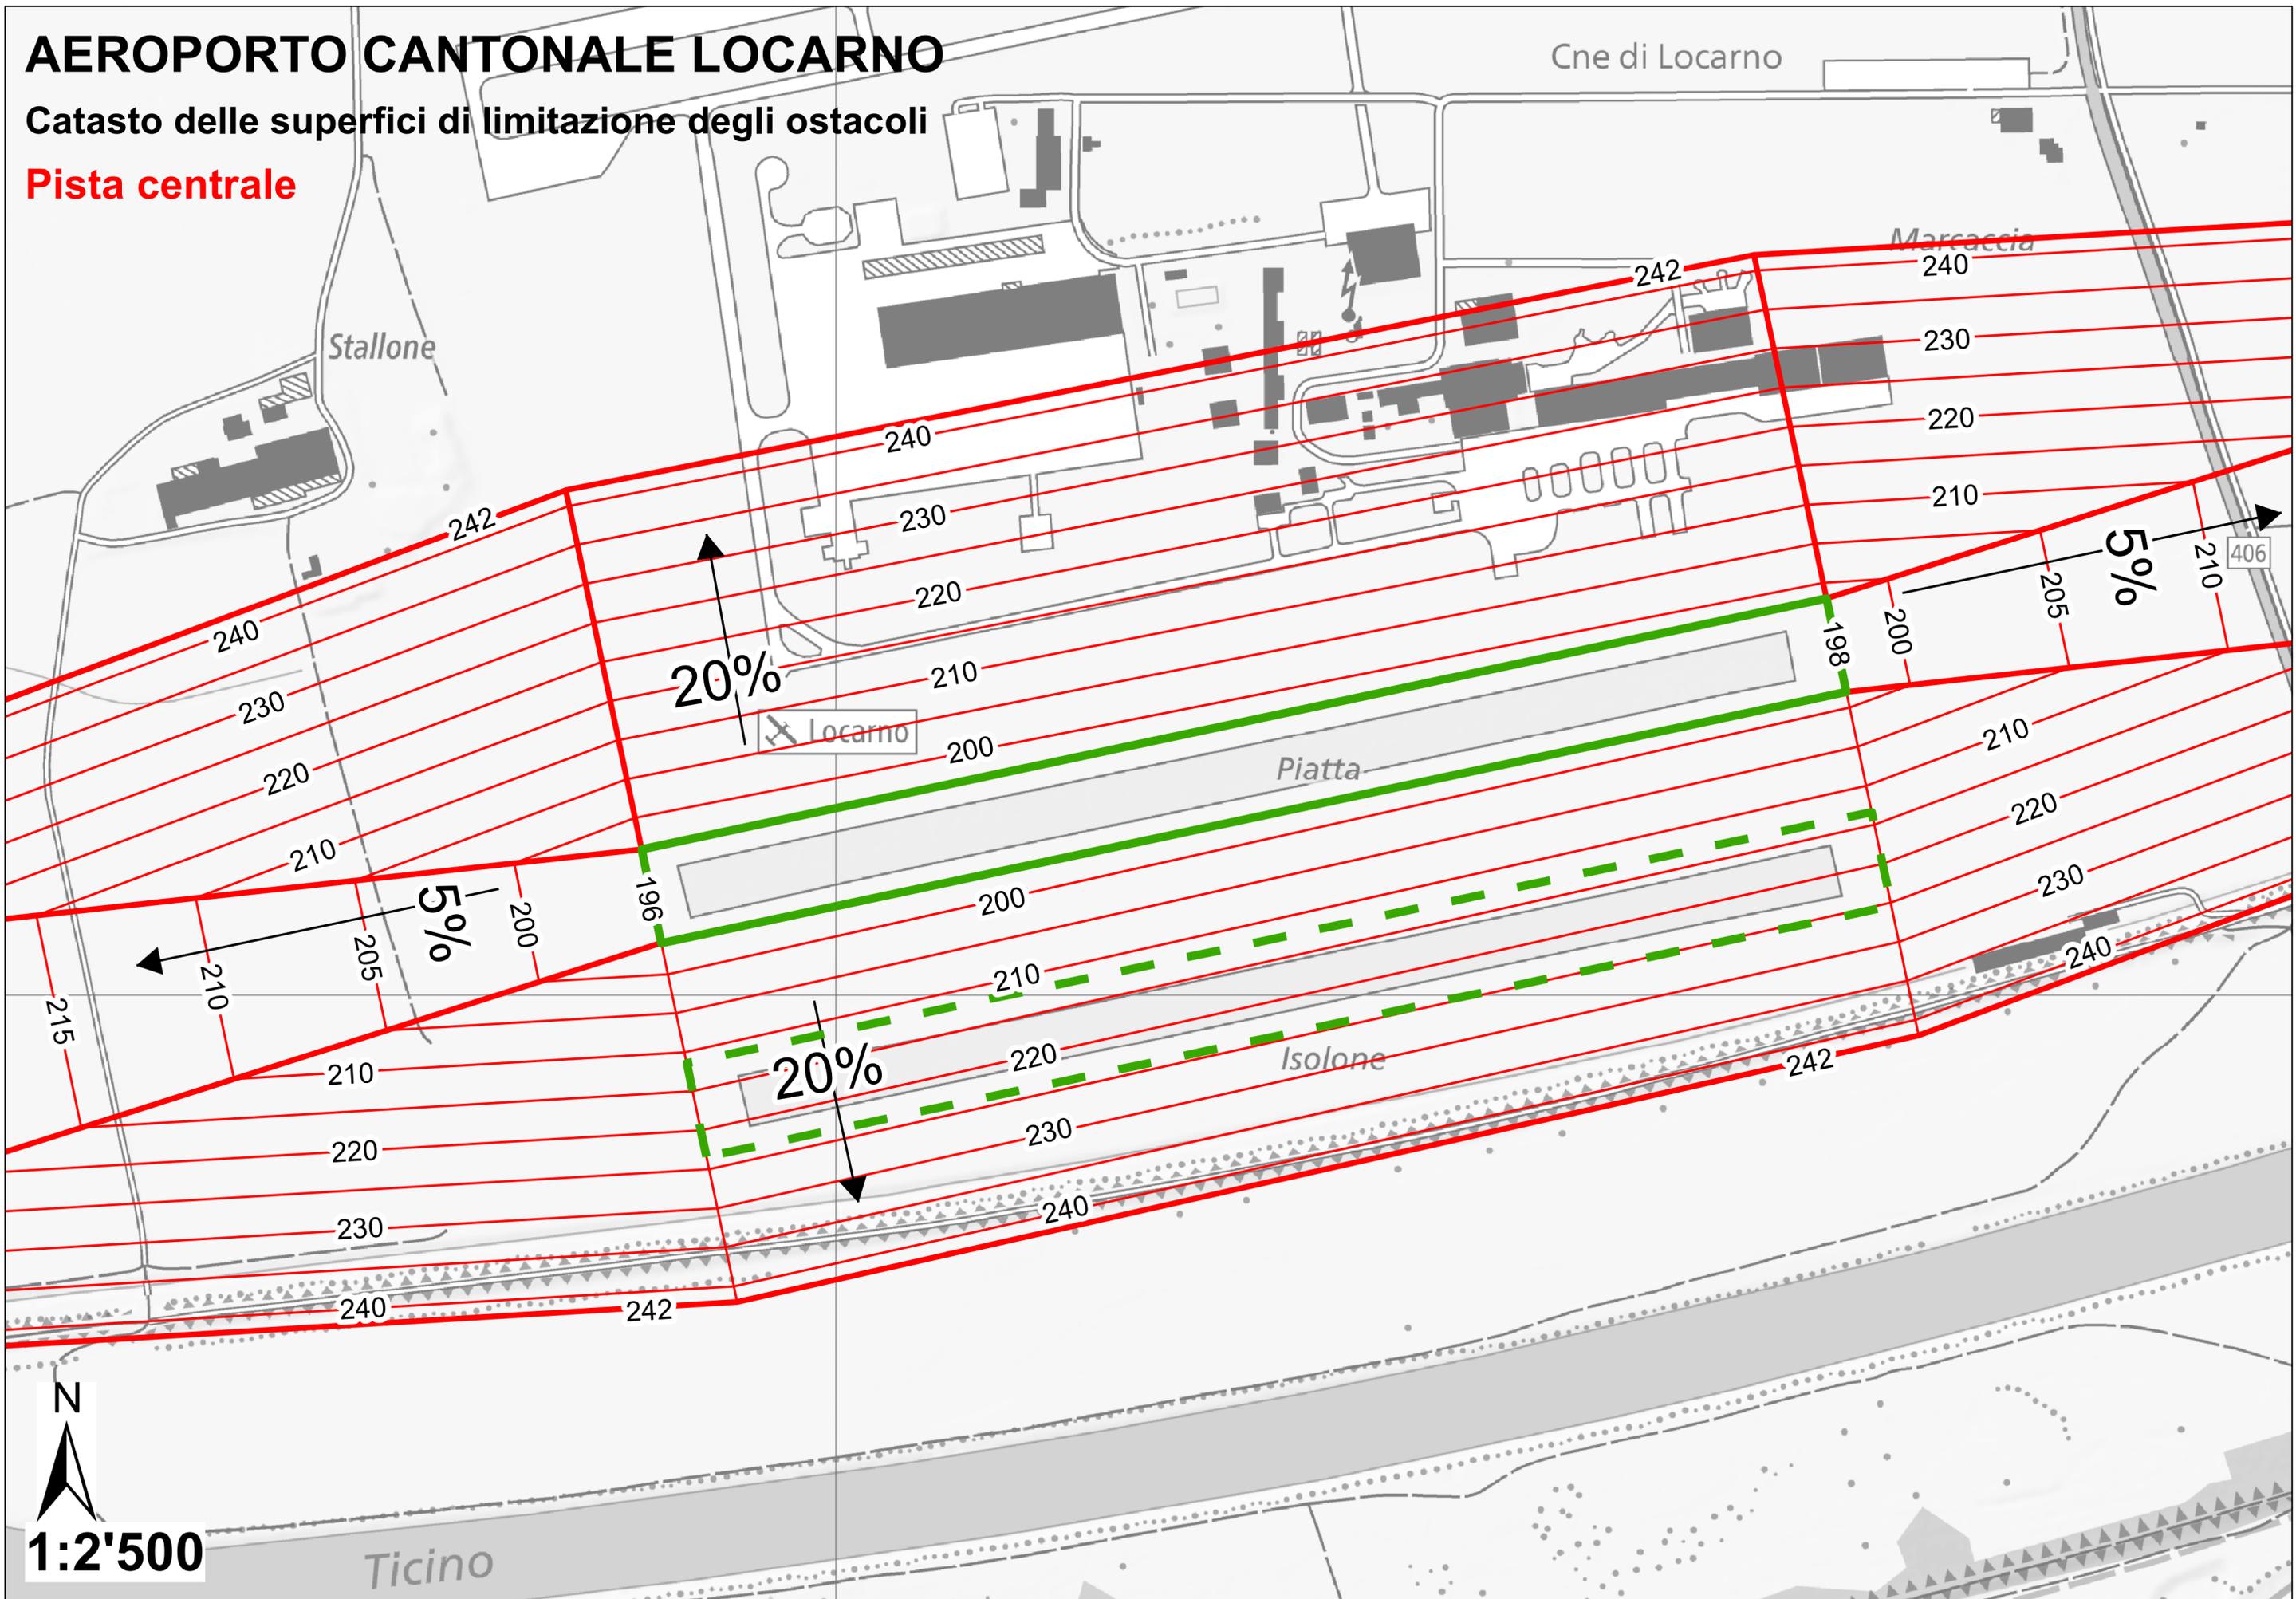

Cne di Locarno

Stallone

Marcaccia

Locarno

Piatta

Isolone

Ticino

406



1:2'500

20%

5%

5%

20%