

Oggetto	Nuovo Centro Scolastico di Lodrino	Oggetto N°	E5071-E5072	File N°	Piano N°
Nome Piano	E5071 - PIANO INTERRATO e PIANO TERRA	Mappalet	-	Variante	-
Nome File	E5071-E5072_A1_PL_PCI+PT_00_100_401_41_0	Formato	-	Data	-
Designato	FF	Data	14.04.2025	Scala	1:100
Approvato	E2	Data	14.04.2025		0

Gruppo mandatario AETC – CPZ architetti associati

Architetti

AETC Architectes Urbanistes Sarl
Rue Luis Favre 43
1201 Ginevra

Comité Planète Zéroto Architectes Sagl (resp. generale)
Via Nevada 7
6813 Cavallina

Ingegnere civile

Copere Ingegneria AG
Viastrada 152
8038 Zurigo

Ingegnere RCVS

Trink Energy SA
Corso Ballo
6801 Mercurio

Inq. elaborazione

Filca costruzione
Protezione fuoco

Ernst SA
Via Muscula 8
6801 Bellinzona

N°	Dis.	Data	Corrispondi

N°	Dis.	Data	Corrispondi

LEGENDA - RESA CALORE

TUBAZIONI

A VISTA

Simbolo

OGGETTO

A. RISCALDAMENTO

B. RISCALDAMENTO

C. RISCALDAMENTO

SOTTOMURO

Simbolo

OGGETTO

A. RISCALDAMENTO

B. RISCALDAMENTO

C. RISCALDAMENTO


























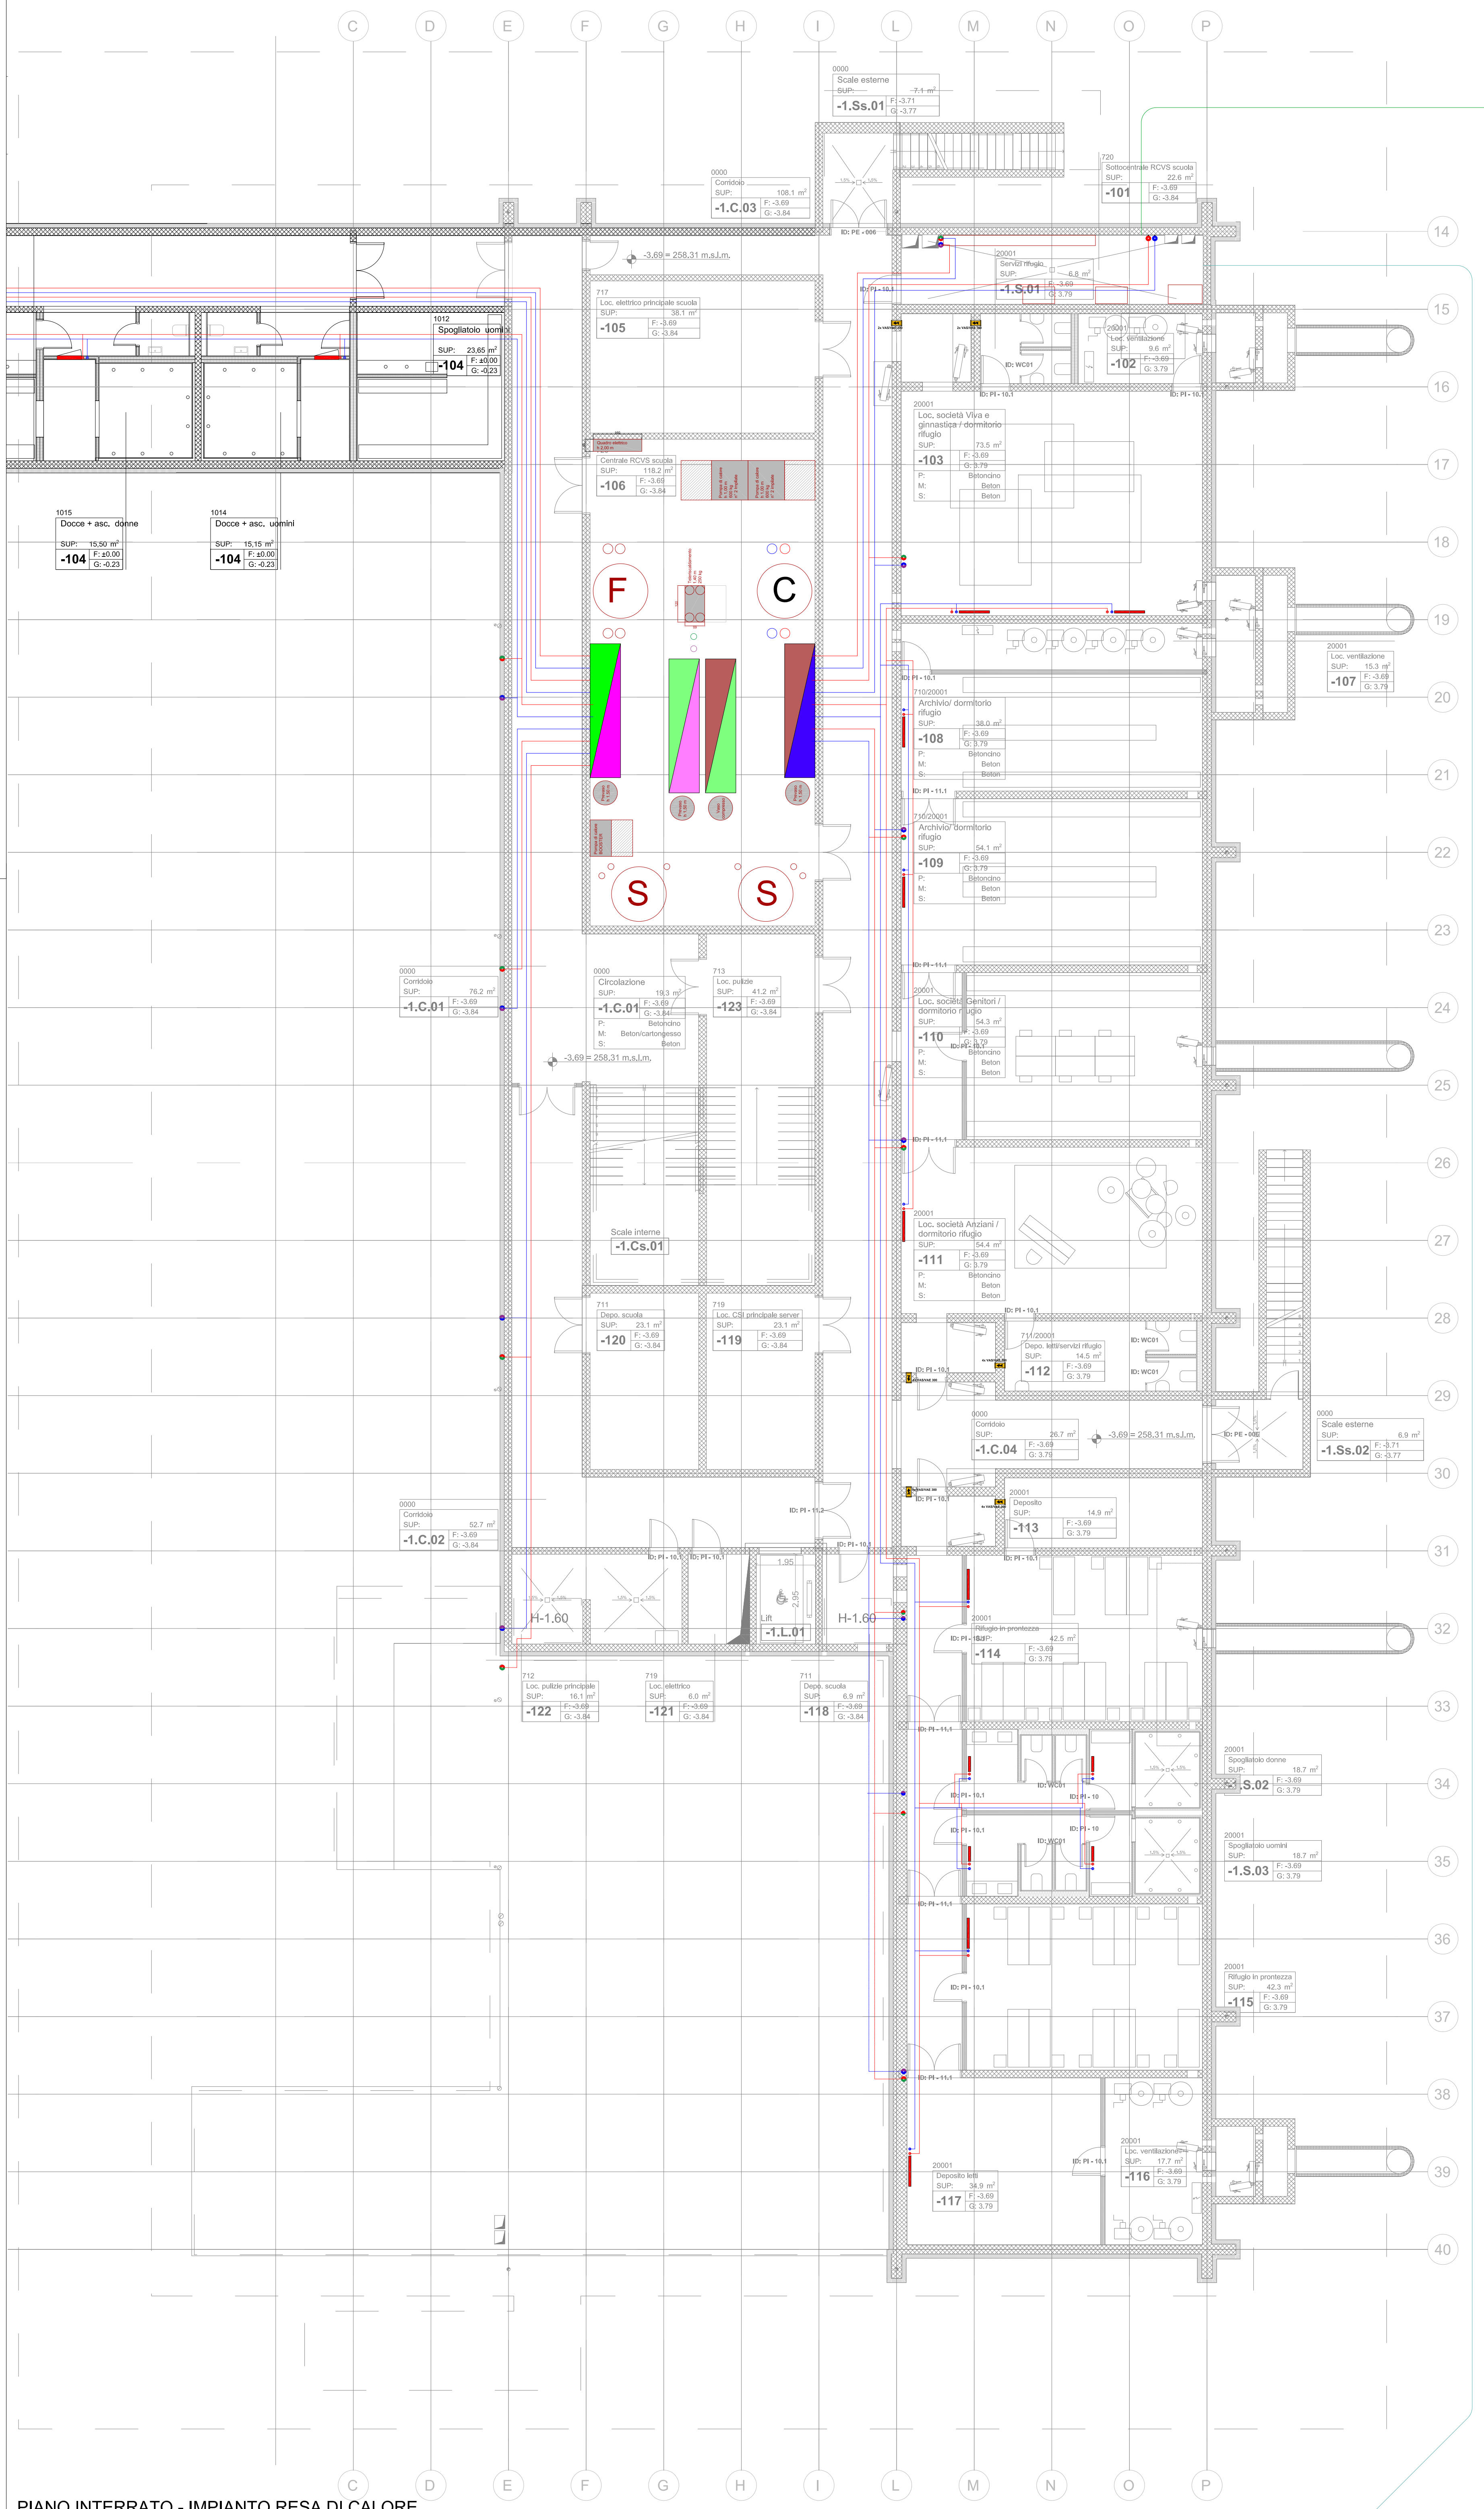

PIANO INTERRATO - IMPIANTO RESA DI CALORE

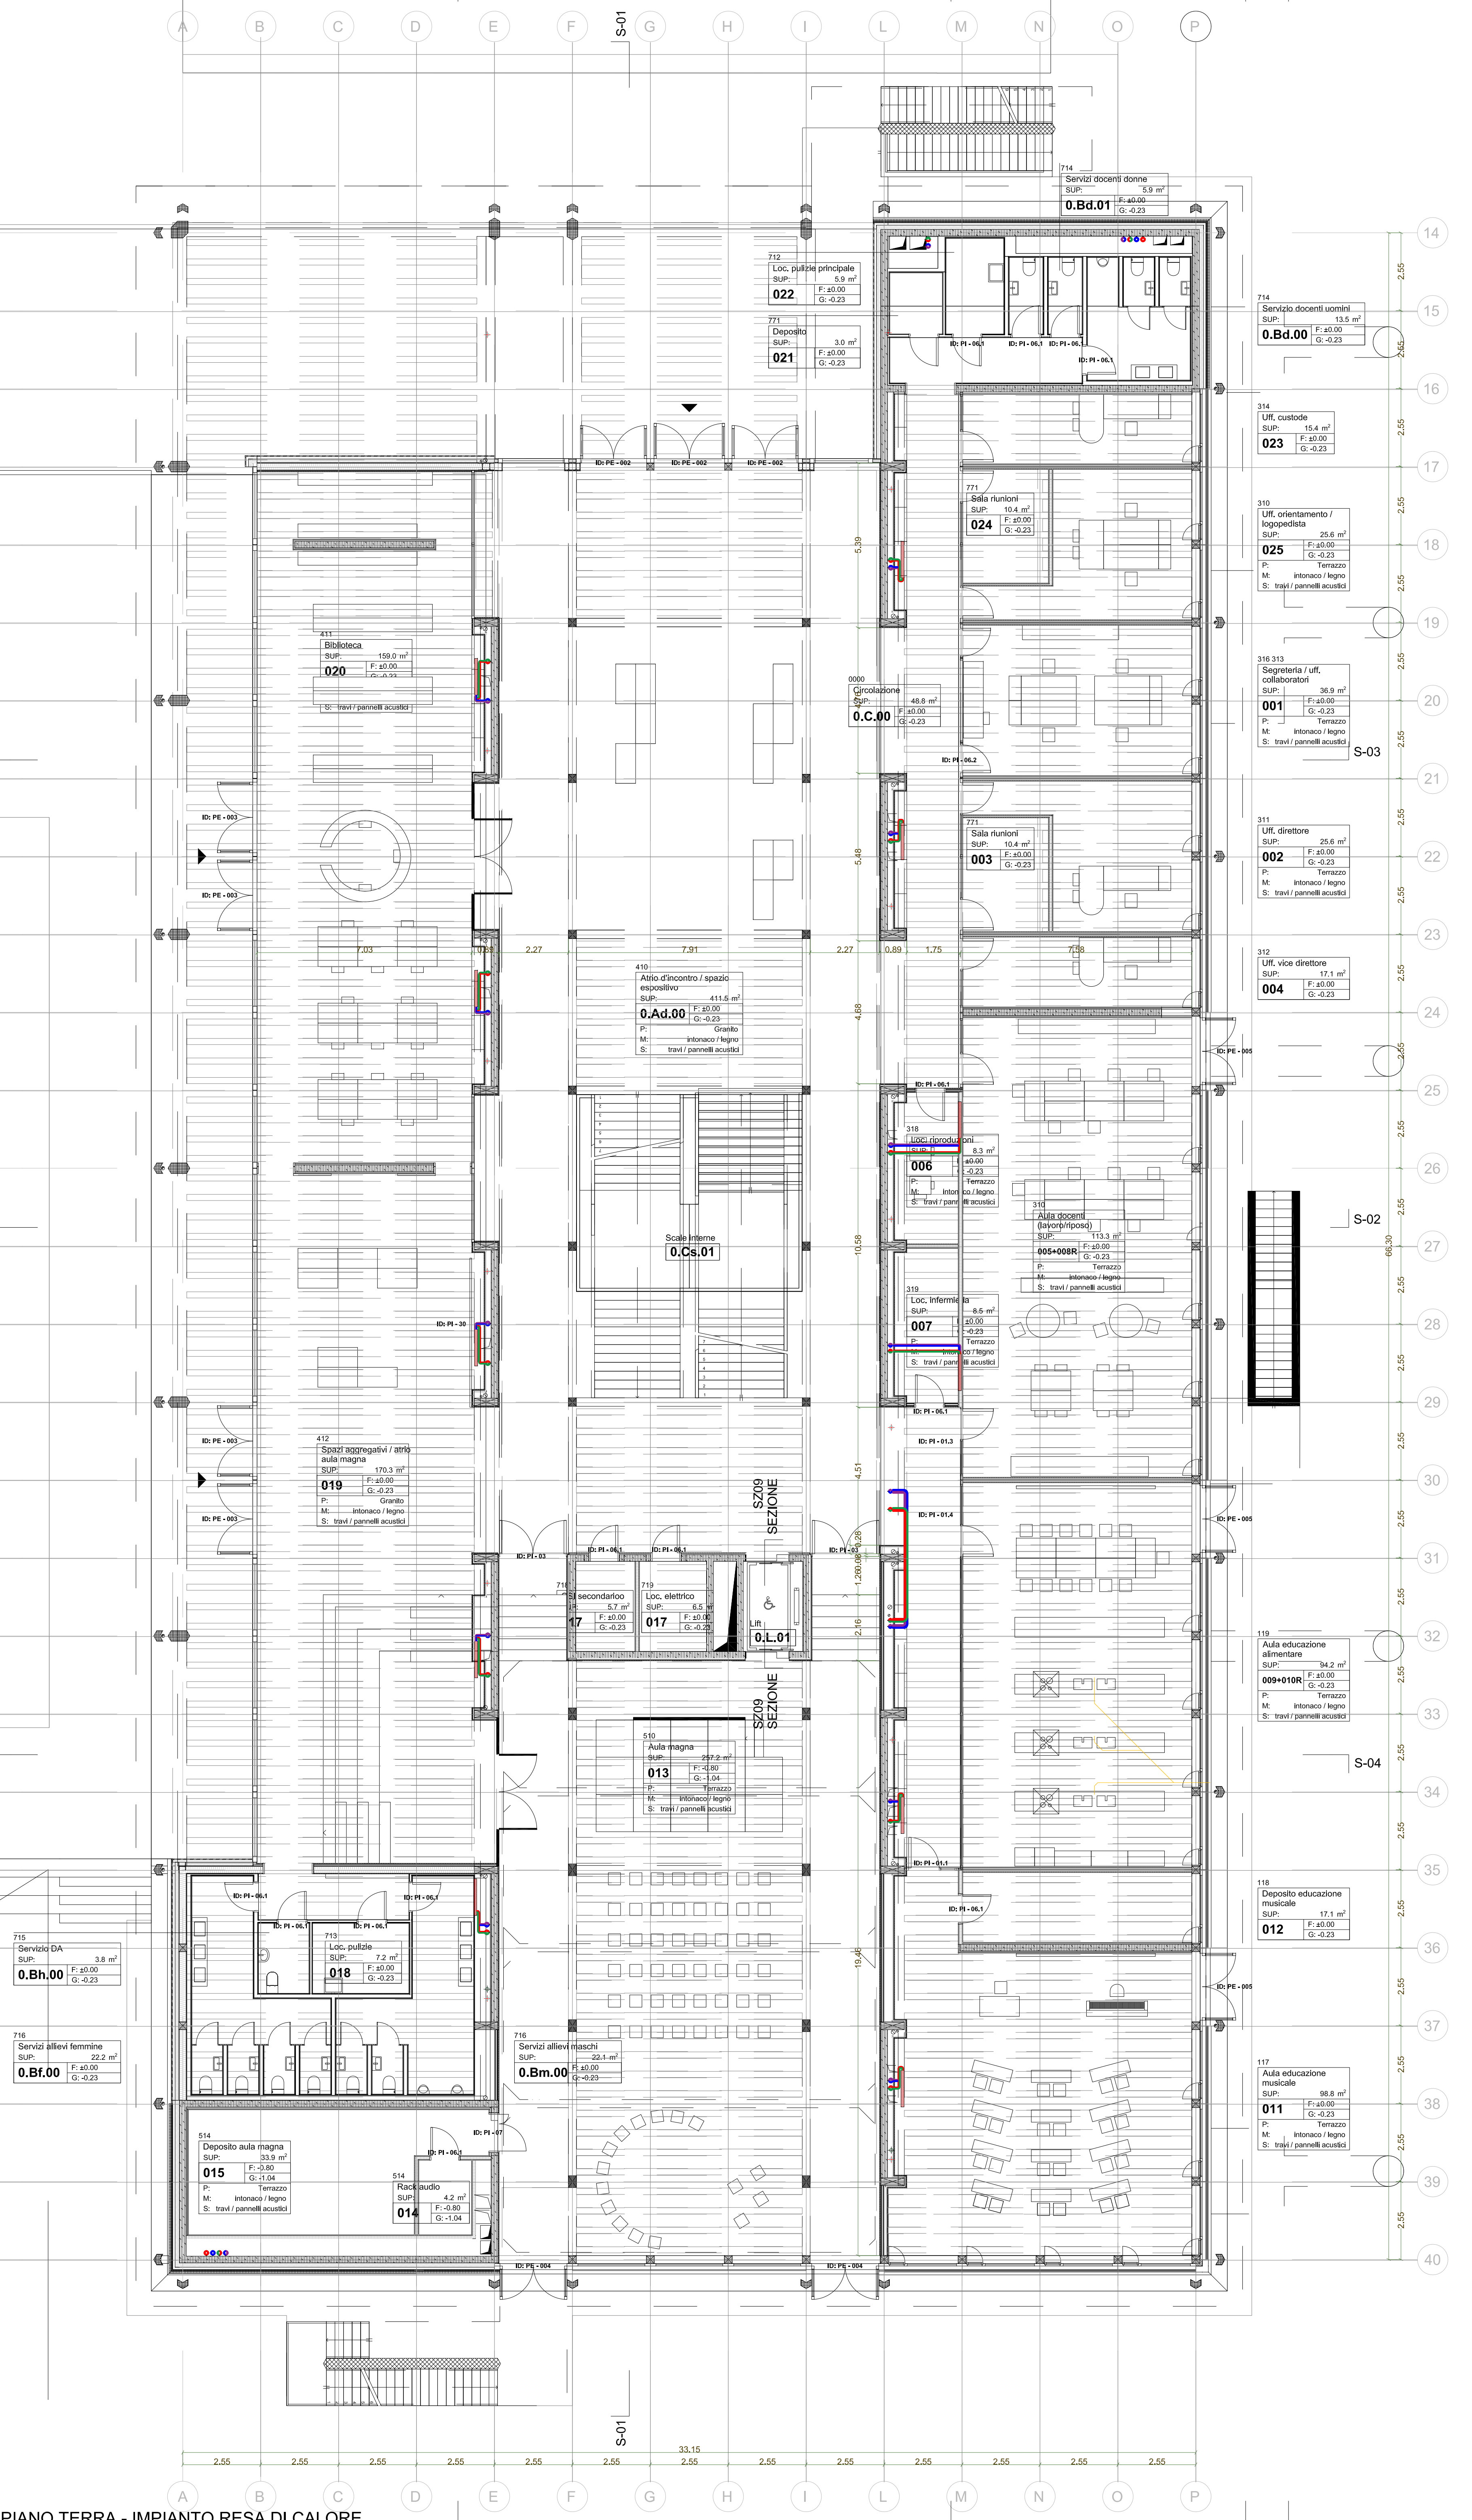

PIANO TERRA - IMPIANTO RESA DI CALORE