

Repubblica
e Cantone
Ticino

ARCHITETTI
 EL. 091 994 82 59
 c h
 c h




TARIO:

TISTA:

N°	Dis.	Data	Correzioni

N°	Dis.	Data	Correzioni

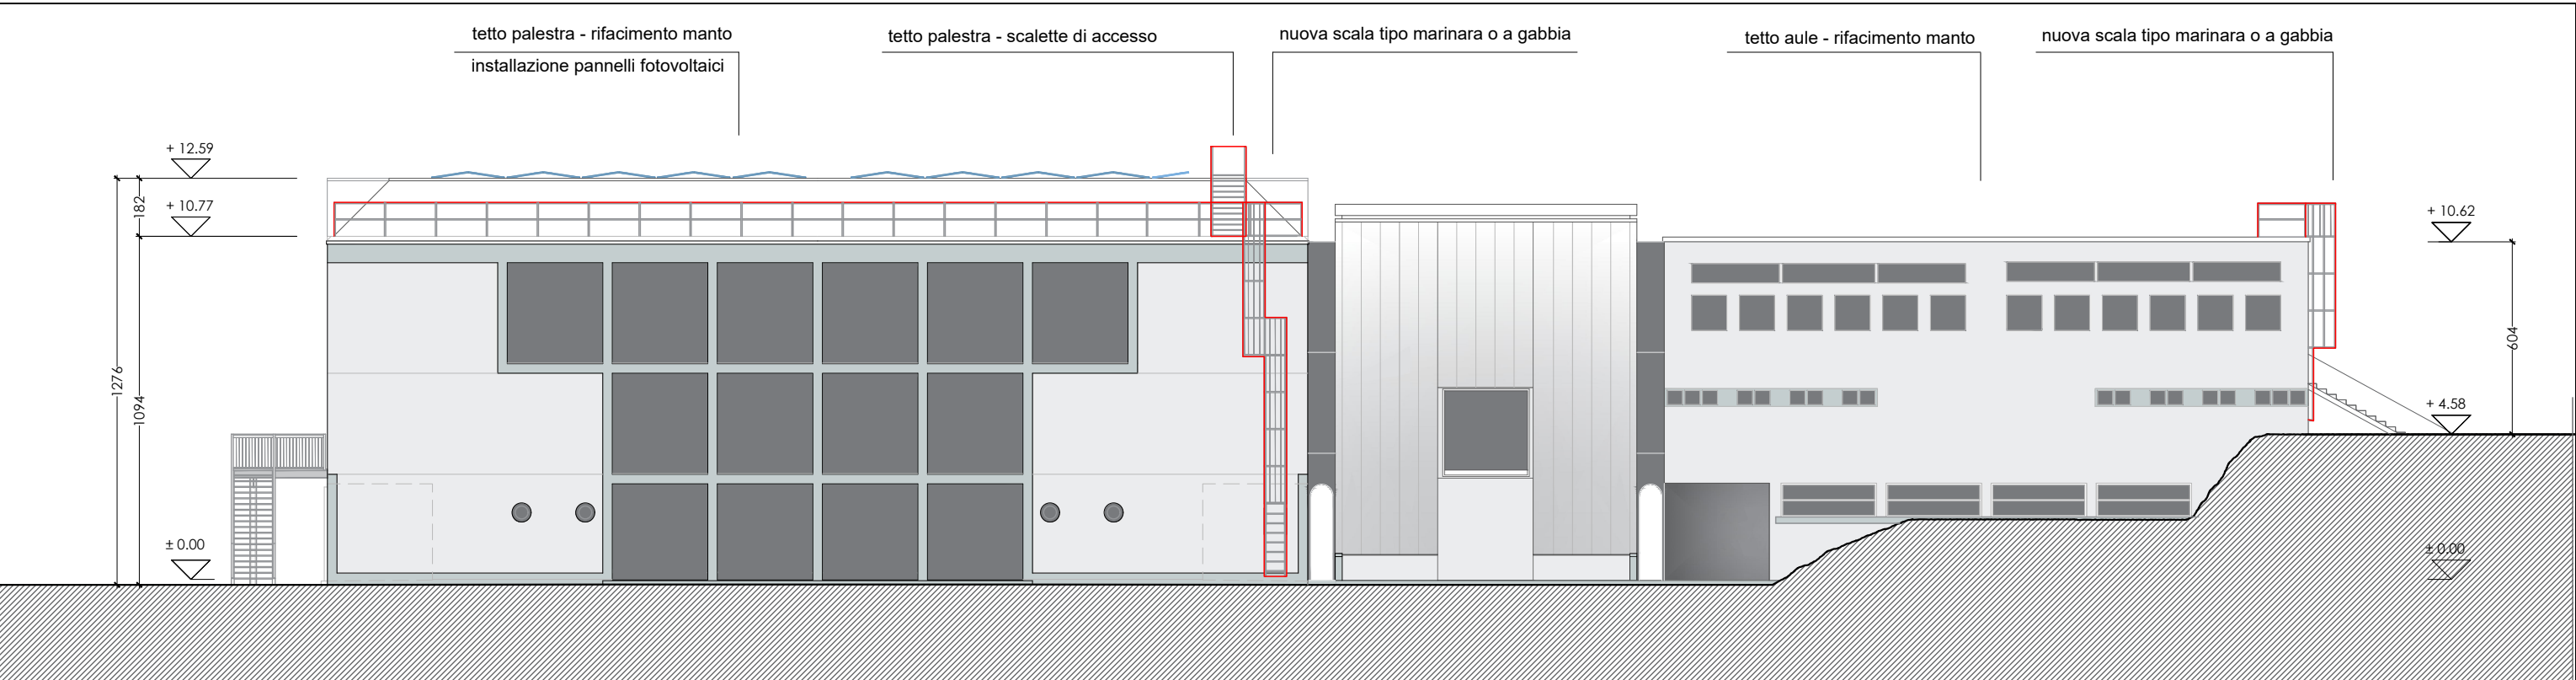

PROSPETTO SUD



PROSPETTO NORD