



LEGENDA:


- Isolamento a soffitto
Tipo: KNAUF Fibra-Ultra Typ 2 sp 160 mm
1785 mq
- Isolamento a soffitto
Tipo: KNAUF Fibra-Roc Leich Typ 2 sp 180 mm
245 mq
- Isolamento a parete
Tipo: KNAUF Fibra-Roc Leich Typ 2 sp 80 mm
70 mq
- Isolamento a soffitto
Tipo: KNAUF Fibra-Roc Typ 2 sp 200 mm
110 mq

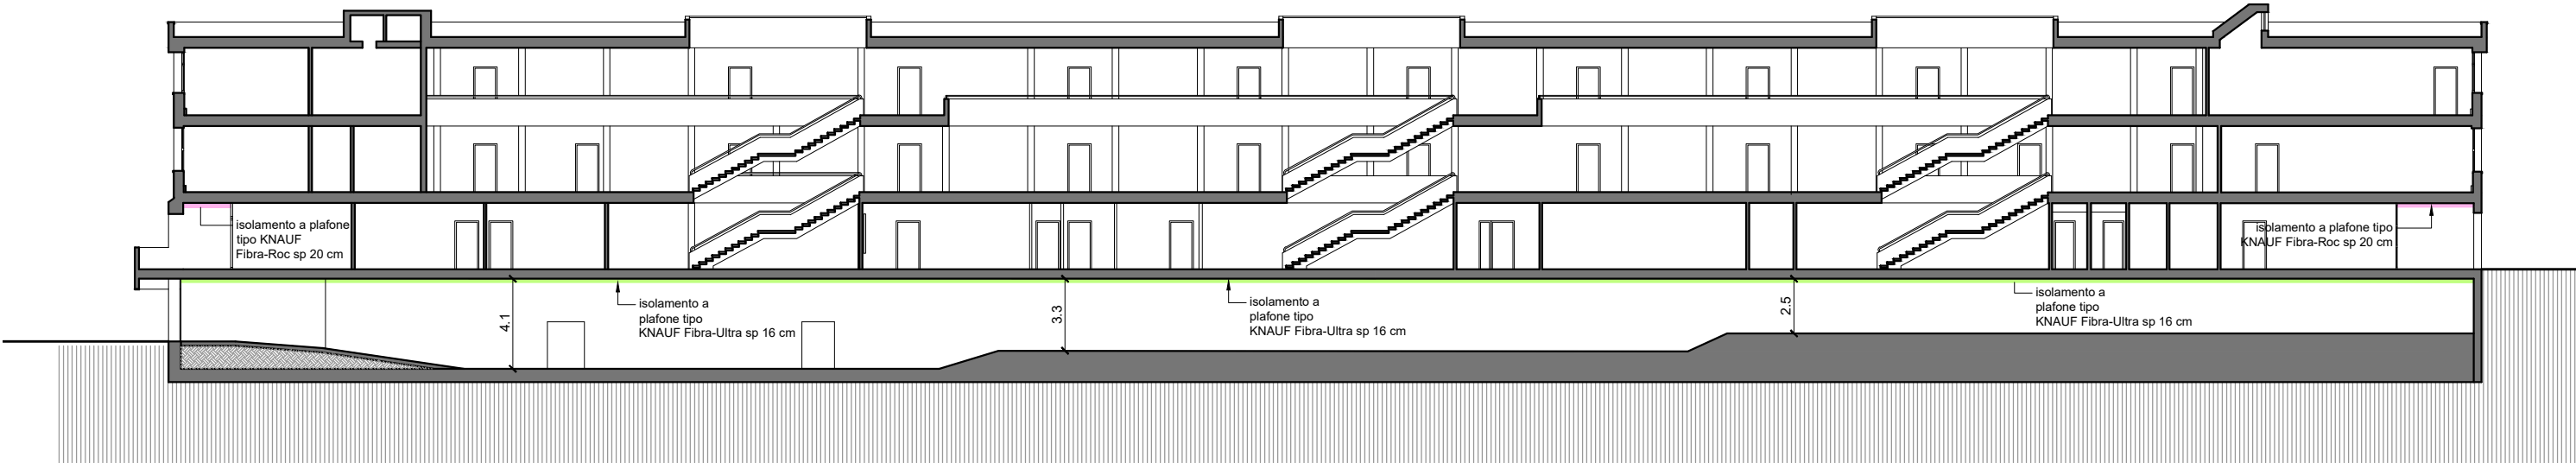

SEZIONE C-C

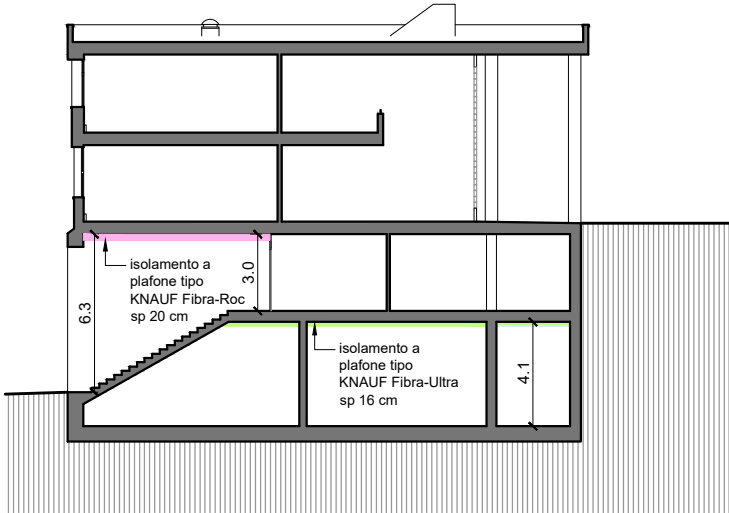

SEZIONE A-A

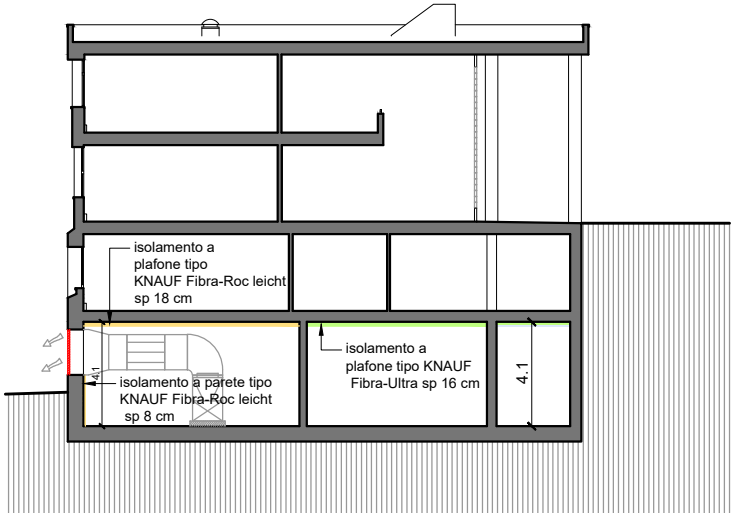

SEZIONE B-B