







Oggetto				Oggetto N°		File N°	
PALAZZO DEGLI STUDI - LUGANO				E2060		001	
Nome Piano				Mappa		Volume	
STRATIGRAFIE SOLAI - SEZIONE DD				383		1	
Nome File				Data		Modifica	
E2060_A1_DE_001_00_201.001.1.rvg				23.04.2025			
Disegnato		Formato		Scala			
Lecuzzer / Vicari		210.0 x 89.1		00		1:20	
Approvato		Data		Data			
		23.04.2025		23.04.2025			


ETH/SLA/011A		REMO LEUZINGER CLAUDIO VICARI ARCHITETTI	
VIA CASABRINETTA 26 CH 6800 LUGANO 6 T +41 051 622 40 42 F +41 051 622 40 43 info@leuzinger.ch claudio@leuzinger.ch www.leuzinger.ch	225 PIAZZA - RISTRUTTURAZIONE DEGLI SPAZI INTERNI DEL PALAZZO DEGLI STUDI DI LUGANO COMMITTENTE: DECS - DIVISIONE DELLA SCUOLA (DCC - SEZIONE DELLA LOGISTICA)	DES DATA: 23.04.2025 SCALA: DIM: 210 x 89,1	FLA 1/20

LE MISURE SONO DA VERIFICARE SULLA COSTRUZIONE, EVENTUALI DIFFERENZE SONO DA SEGNALARE ALLA DIREZIONE LAVORI

N°	Dis.	Data	Connessioni
Q1	cc	10.04.2025	parete cartongesso lato SUD - NORD tutti i piani
Q2	cc	23.04.2025	ruoi centrale tecnica d'acqua

 

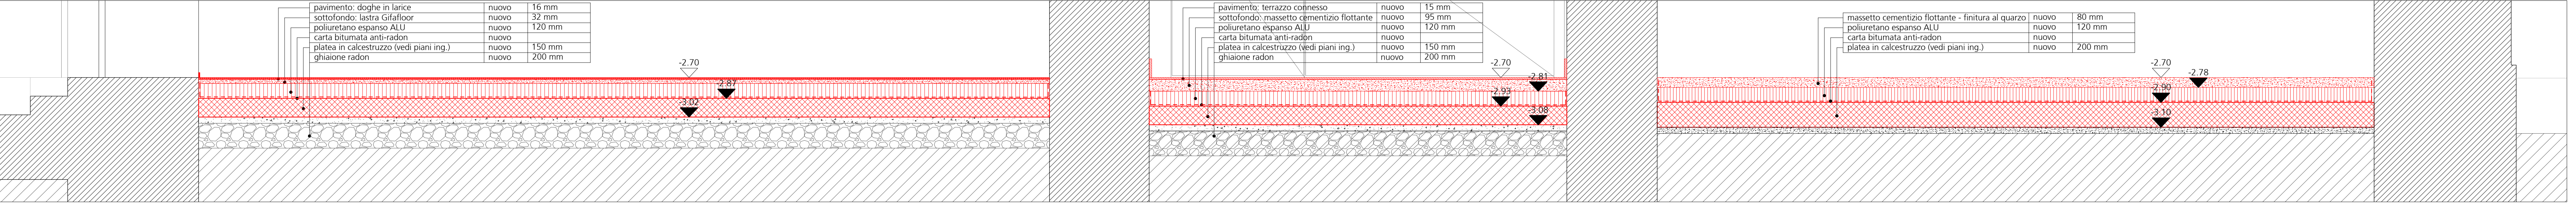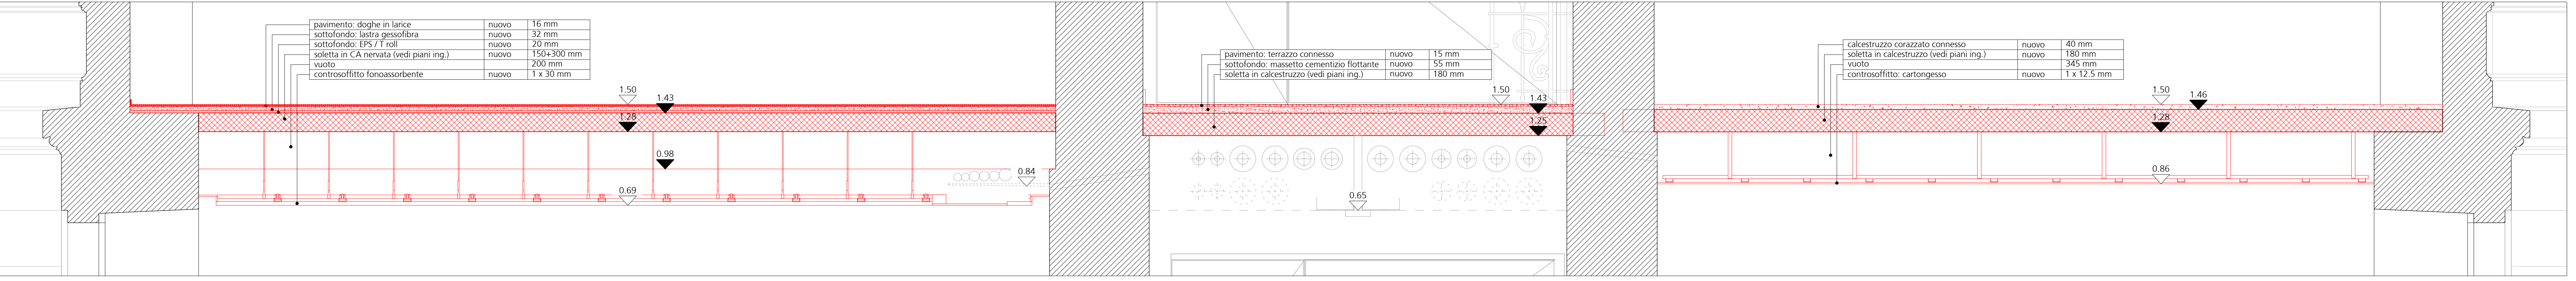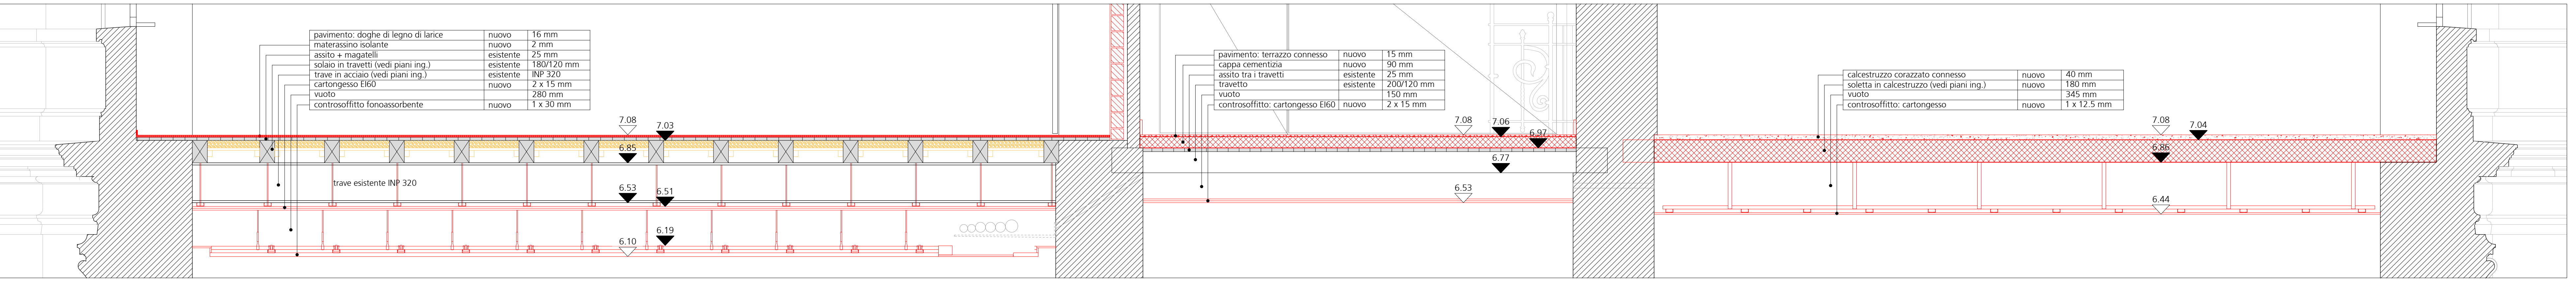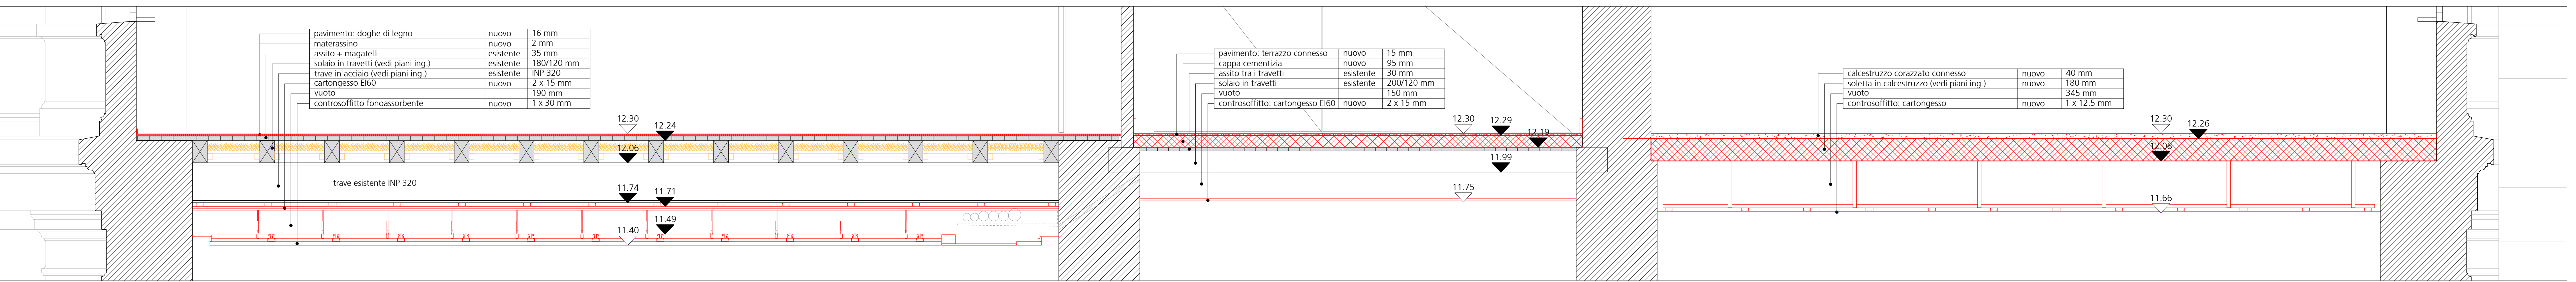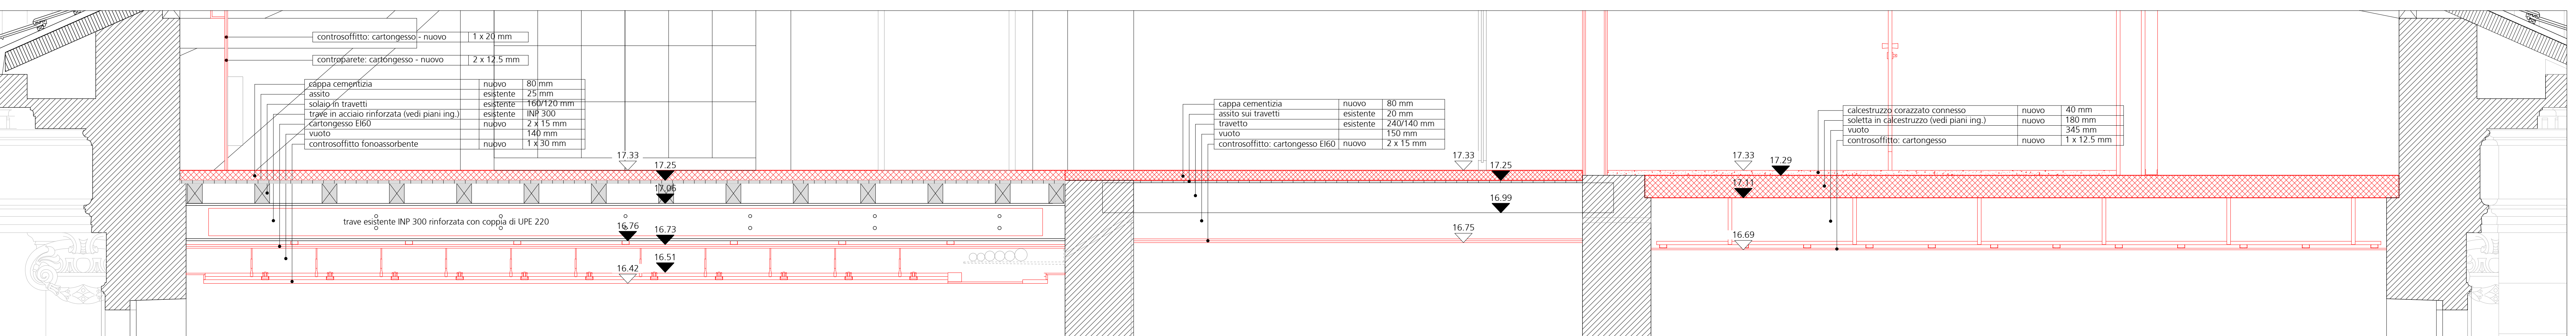

 

Opinione della finanze e dell'economia
Sezione della logistica

Repubblica
e Cantone
Ticino

Via del Carmagnola 7
6880 Bellinzona
T +41 (0)91 814 77 11
F +41 (0)91 814 77 10
www.ilsudor.ch

web: www.ilsudor.ch

Oggetto PALAZZO DEGLI STUDI - LUGANO
Nome Piano STRATIGRAFIE SOLAI - SEZIONE C-C
Mappa 383
Variante 1

Nome File E2060_A1_DE_500_00_20_506_51_1.dwg Formato Settimanale Data 23.04.2025
Disegnato RLA Data 23.04.2025
Approvato Leuzinger / Vicari Data 23.04.2025 1:20 23.04.2025

Progetto N° E2060
Foglio N° 006
Varianti N° 006

ETH/ISA/OTA

REMO LEUZINGER CLAUDIO VICARI ARCHITETTI

225 PASTLU - RISTRUTTURAZIONE DEGLI SPAZI INTERNI DEL PALAZZO
DEGLI STUDI DI LUGANO

DATA 23.04.2025
SCALE 1:20
DWA 168 e 89.1

COMMITTENTE DED - DIVISIONE DELLA SCUOLA
DPE - SEZIONE DELLA LOGISTICA

STRATIGRAFIE SOLAI - SEZIONE C-C
Piani ESECUTIVI

FE 5.6.06

LE MISURE SONO DA VERIFICARE SULLA COSTRUZIONE, EVENTUALI DIFFERENZE SONO DA SEGNARE ALLA DIREZIONE LAVORI
STRUTTURE - VEDI PIANI INGEGNERIE CIVILE

1

2

 


Oggetto				PALAZZO DEGLI STUDI - LUGANO		Oggetto N°	File N°	Piano N°
Nome Piano				STRATIGRAFIE SOLAI - SEZIONE G-G		E2060	007	007
						Mappale 383	Variante 1	
Nome File		E2060_A1_DE_S07_00_20_007_51_1.dwg	Formato	Settore	Scala	Data	Modifica	
Disegnato	RLA		Data	23.04.2025				
Approvato	Leuzinger / Vicari		Data	23.04.2025	126.0 x 59.4	00	1:20	23.04.2025








ETH/51A/01A	REMO LEUZINGER CLAUDIO VICARI ARCHITETTI		
VIA CAGNARETTA 26 CH-8800 LUZERN T+41 91 322 82 82 F+41 91 322 82 82 info@remoleuzinger.ch claudio@remoleuzinger.ch www.remoleuzinger.ch	225 PASTLU - RISTRUTTURAZIONE DEGLI SPAZI INTERNI DEL PALAZZO DEGLI STUDI DI LUGANO COMMITTENTE: DECS - DIVISIONE DELLA SCUOLA DIFE - SEZIONE DELLA LOGISTICA	RLA DATA: 23.04.2005 SCALA: 1:20 DIM: 126 x 5.9	
	STRATIGRAFIE SOLAI - SEZIONE G-G (TRASVERSALE AULE - NICCHIE) PIANI ESECUTIVI	FE	5.6.07

LE MISURE SONO DA VERIFICARE SULLA COSTRUZIONE, EVENTUALI DIFFERENZE SONO DA SEGNALARE ALLA DIREZIONE LAVORI
STRUTTURE : VEDI PIANI INGEGNERE CIVILE IMPIANTI : VEDI PIANI INGEGNERI CONSULENTI

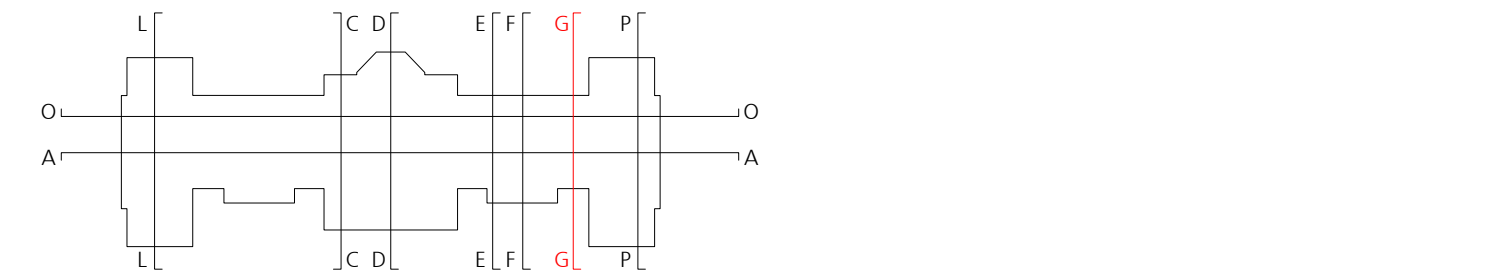

N°	Dis.	Data	Correzioni	N°	Dis.	Data	Correzioni
01	cc	10.04.2025	parete cartongesso lati SUD - NORD tutti i piani				
02	cc	23.04.2025	travi centrale termica storica				

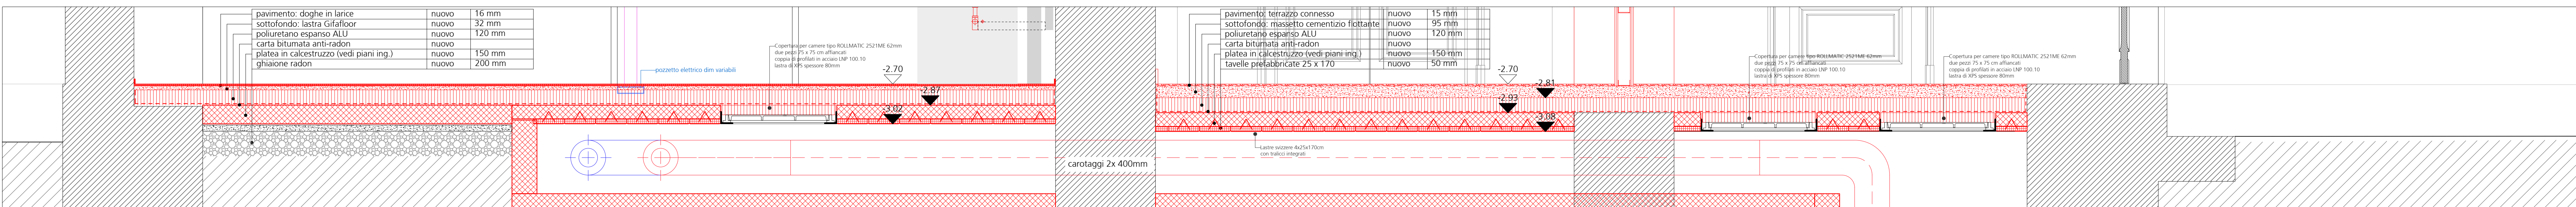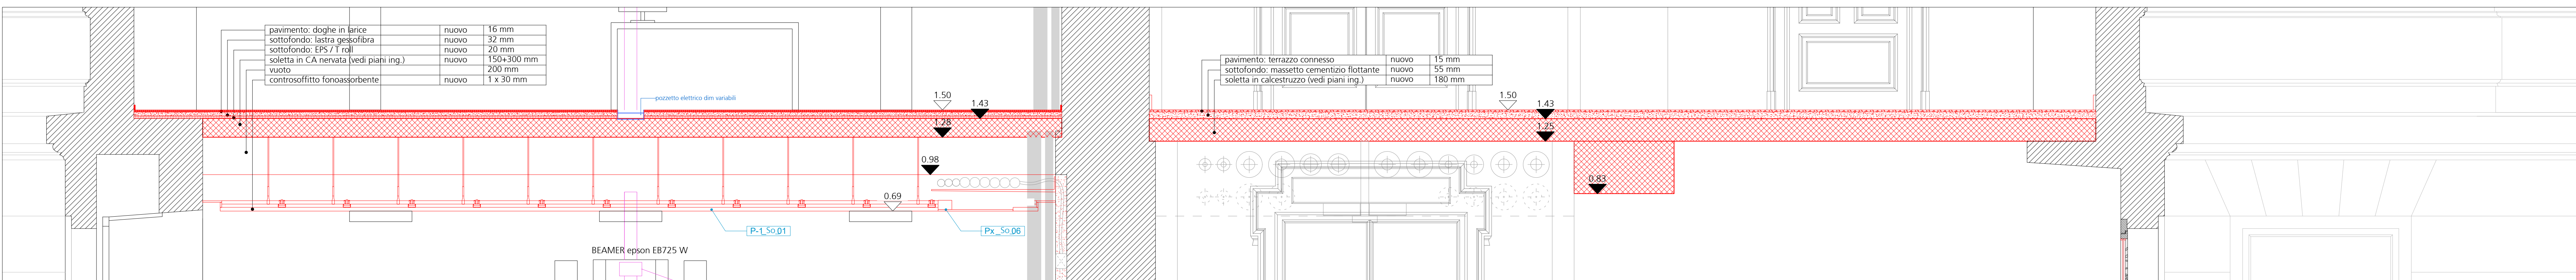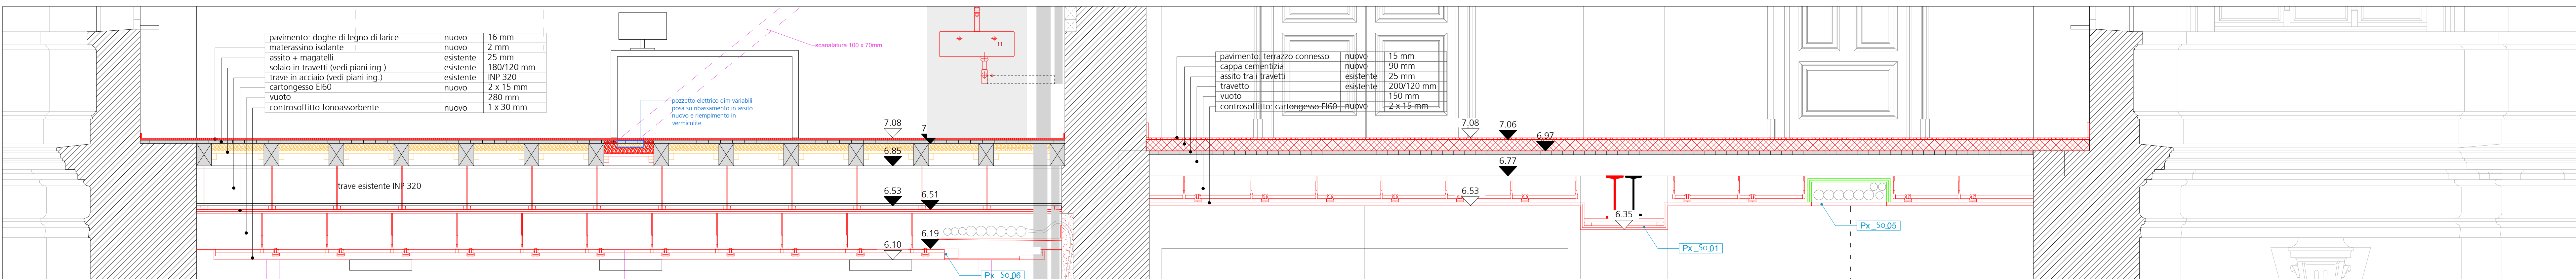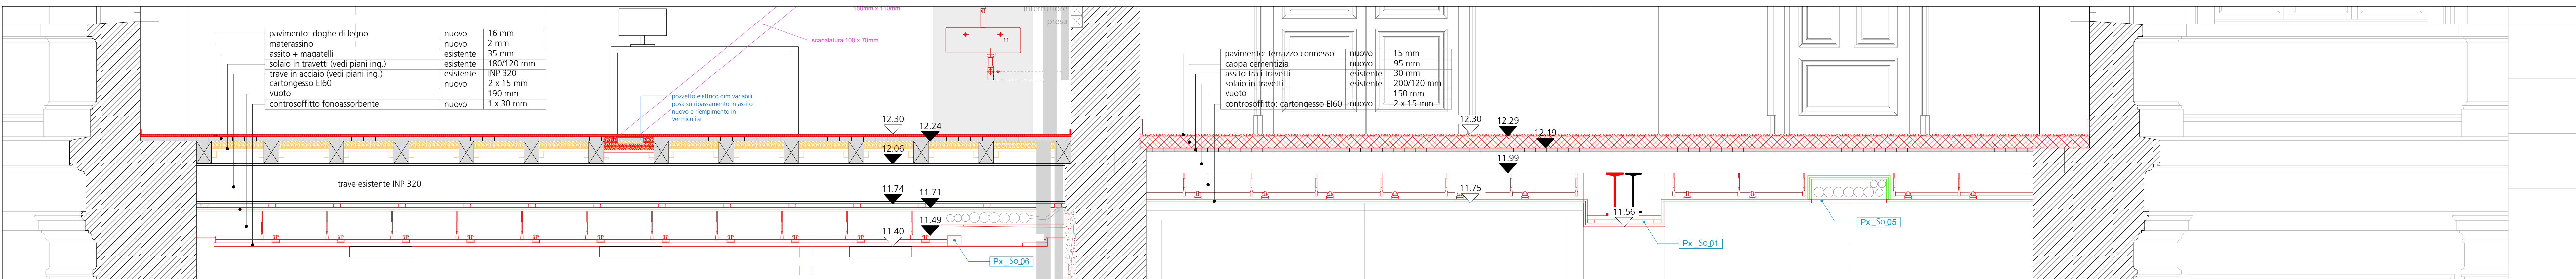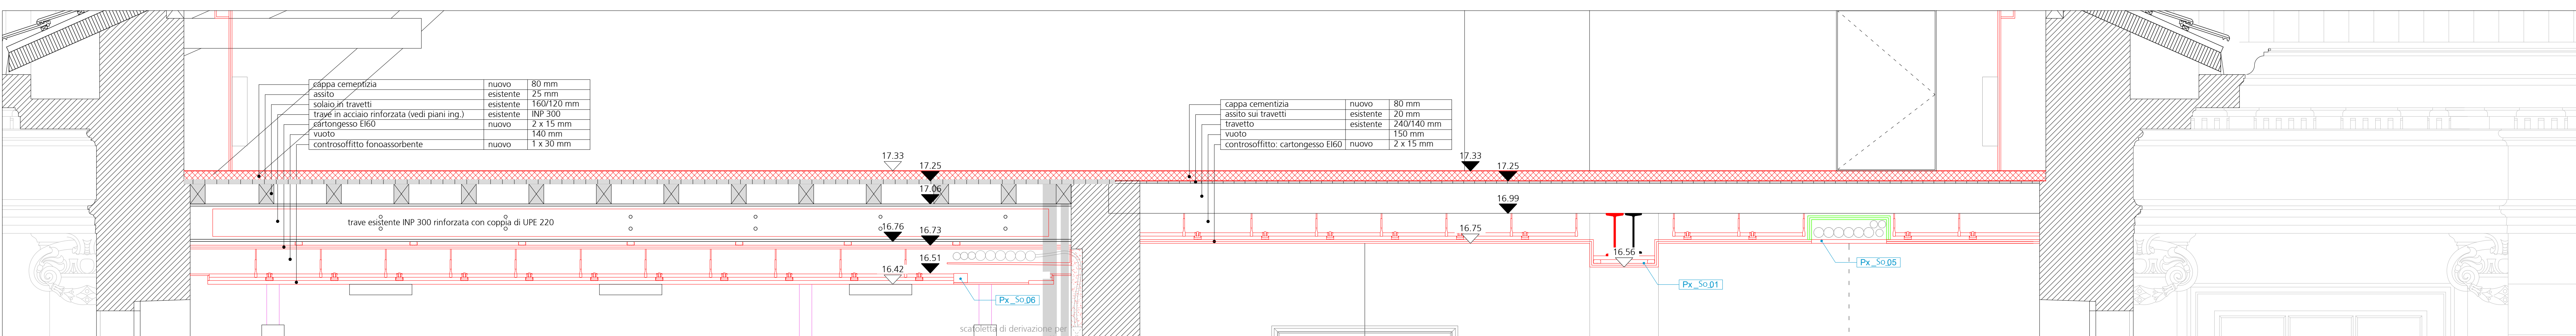

ENTRATA/OTTA	REMO LEUZINGER CLAUDIO VICARI ARCHITETTI		
VIA CASABIANCA 28 CH-6800 LUZERN P +43 16 922 80 40 P +43 16 922 80 35 info@reml.ch claudio.vicari@reml.ch	225 PASTILI - RISTRUTTURAZIONE DEGLI SPAZI INTERNI DEL PALAZZO DEI STUDI DI LUGANO	DIS:	RIA
		DATA:	23/04/2025
	COMMITTENTE: DEC - DIVISIONE DELLA SCUOLA	SCALA:	1:20
		DIM:	147 x 89

[illegible]

LE MISURE SONO DA VERIFICARE SULLA COSTRUZIONE, EVENTUALI DIFFERENZE SONO DA SEGNALARE ALLA DIREZIONE LAVORI
STRUTTURE : VEDI PIANI INGEGNERE CIVILE IMPIANTI : VEDI PIANI INGEGNERI CONSULENTI

