PIANO ACCESSI DURANTE CANTIERE PASTLU 25.02.2025
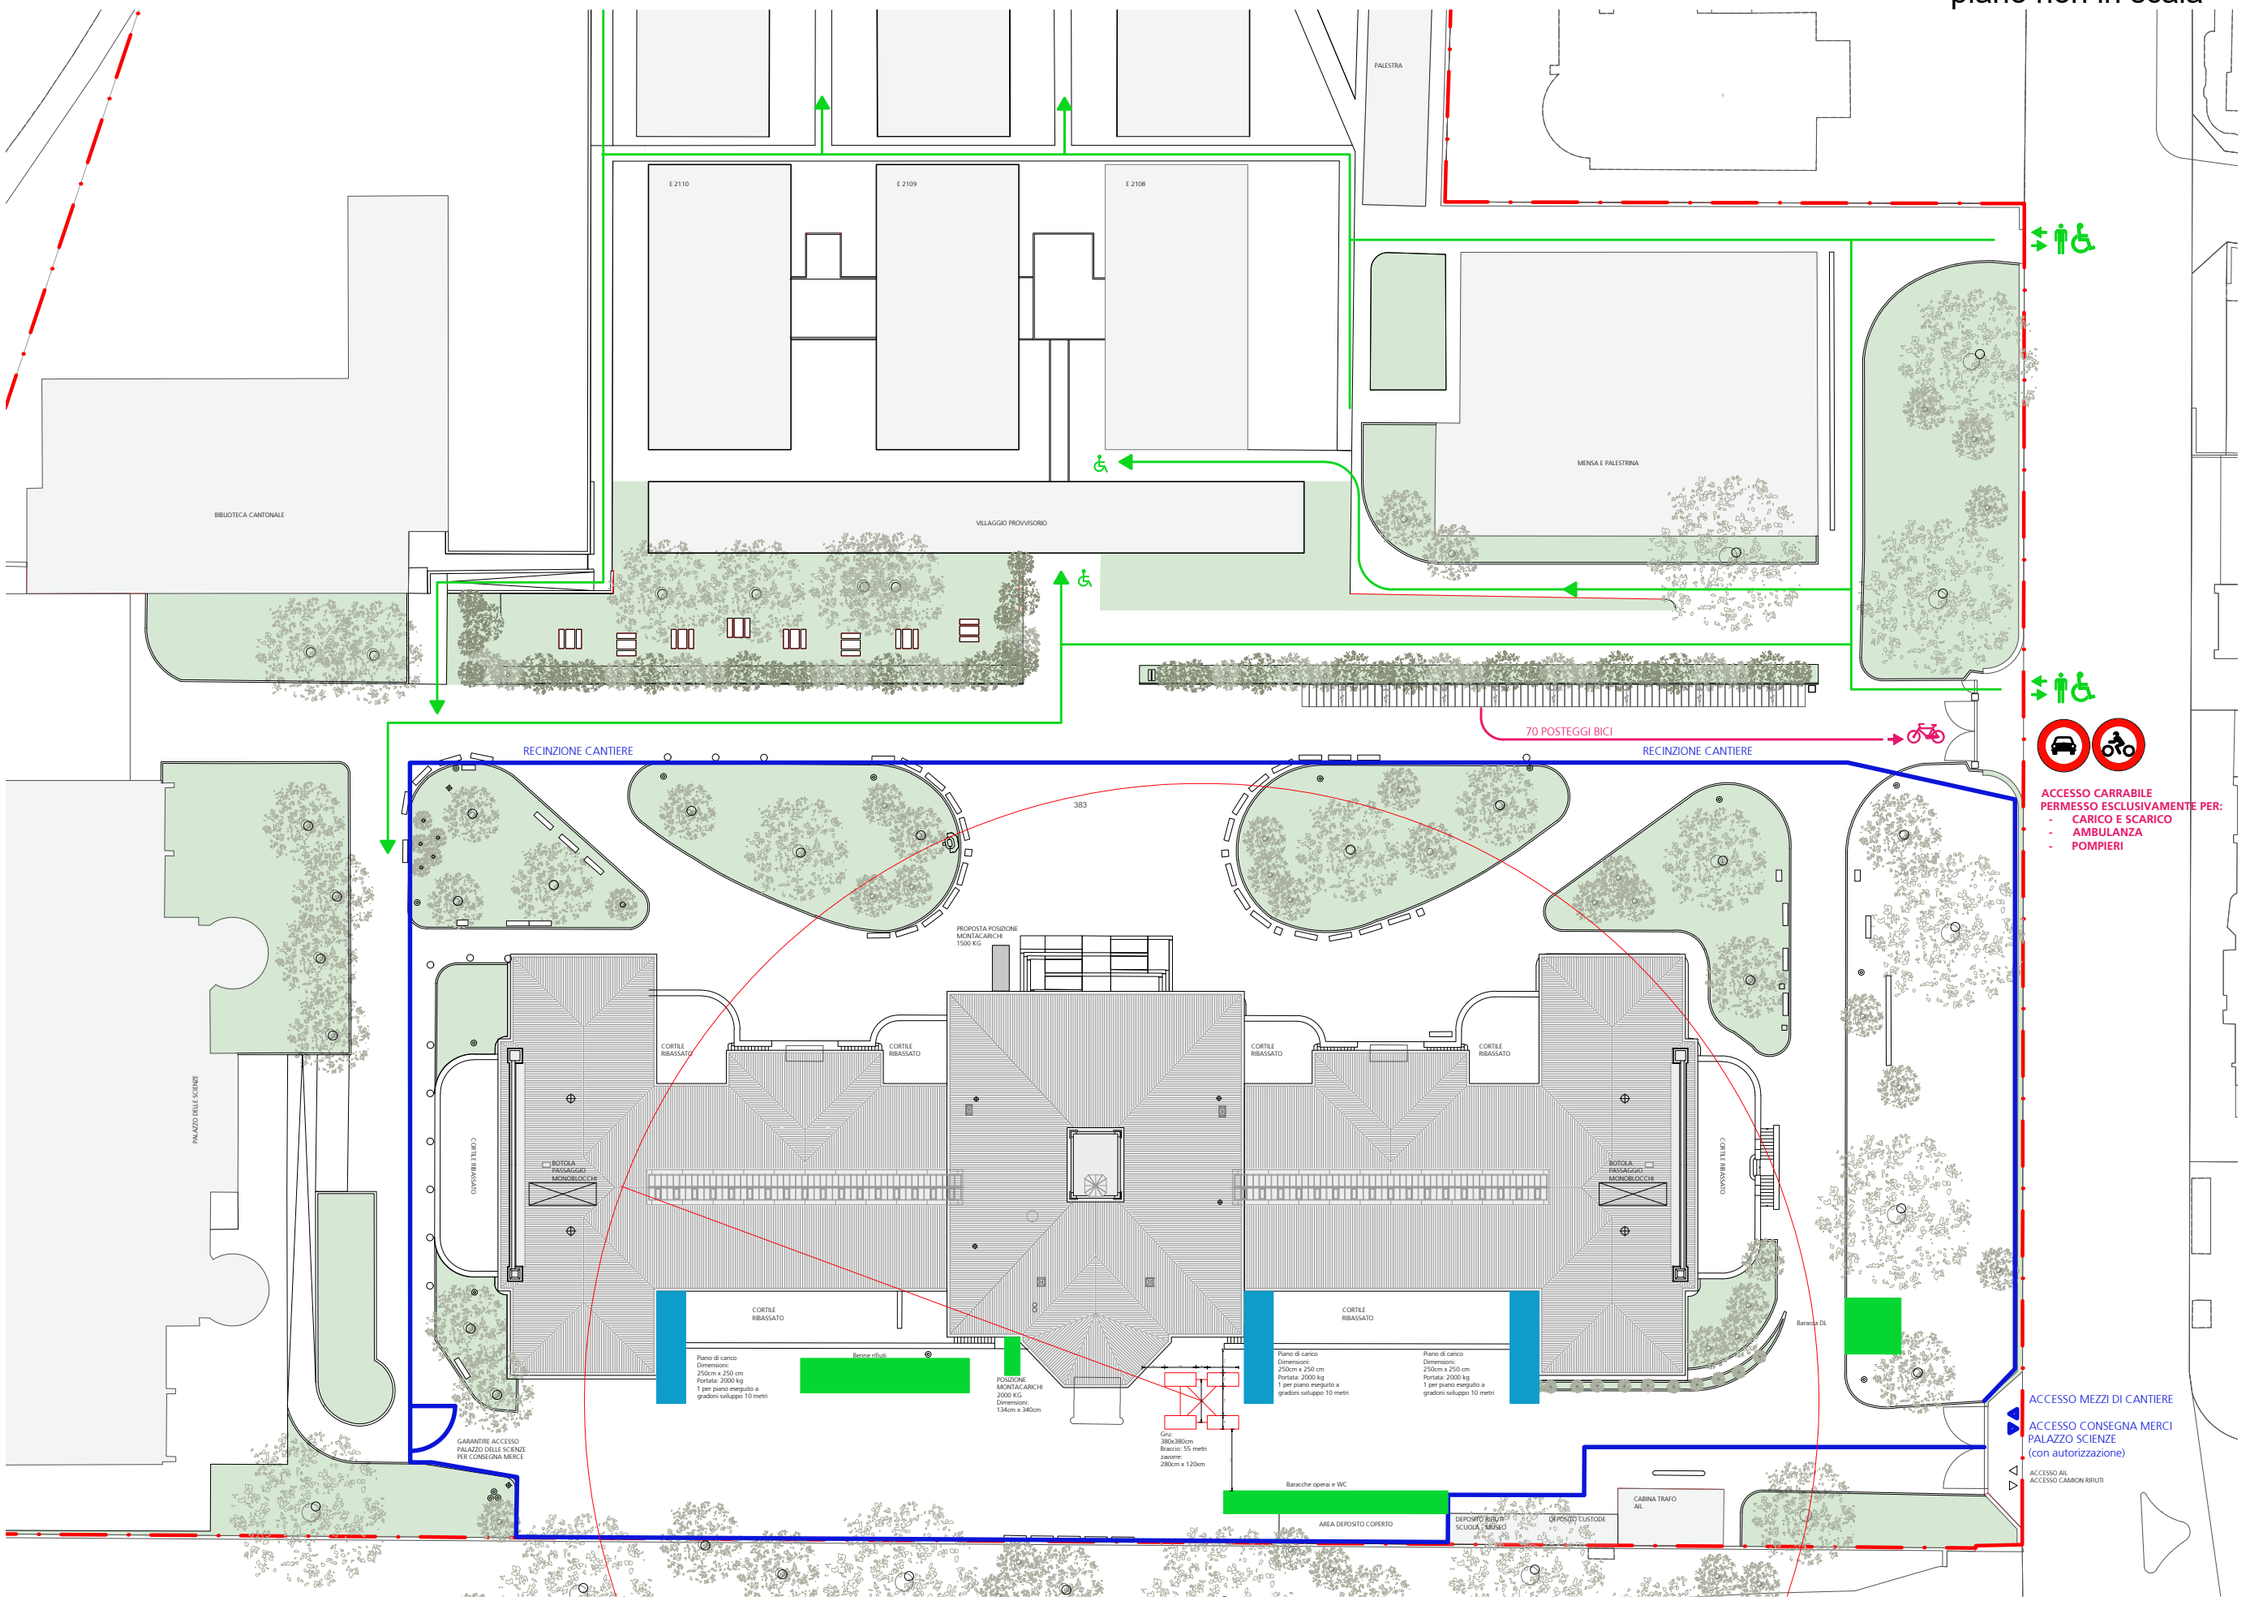
piano non in scala