


|                                                     |                           |                                  |           |       |                         |                    |                     |
|-----------------------------------------------------|---------------------------|----------------------------------|-----------|-------|-------------------------|--------------------|---------------------|
| Oggetto <b>PALAZZO DEGLI STUDI - LUGANO</b>         |                           |                                  |           |       | Oggetto N° <b>E2060</b> | File N° <b>001</b> | Piano N° <b>001</b> |
| Nome Piano <b>SEZIONE DD</b>                        |                           |                                  |           |       | Mappale <b>383</b>      |                    | Variante <b>1</b>   |
| Nome File <b>E2060_A1_DE_S01_00_20_001_51_1.dwg</b> |                           | Formato                          | Settore   | Scala | Data                    |                    | Modifica            |
| Disegnato<br>Approvato                              | RLA<br>Leuzinger / Vicari | Data<br>21.01.2025<br>21.01.2025 | 84 x 59,4 | 00    | 1:100                   | 21.01.2025         |                     |



|   |                                                                                        |                                   |                                         |
|---|----------------------------------------------------------------------------------------|-----------------------------------|-----------------------------------------|
| ETH/SIA/071A   | REMO LEUZINGER CLAUDIO VICARI ARCHITETTI                                               |                                   |                                         |
| VIA CASSARIEMATE 26<br>CH-6800 LUGANO<br>T +41 91 922 82 82<br>F +41 91 922 80 53<br>info@releuzinger.ch<br>claudio@releuzinger.ch<br>www.releuzinger.ch | 225 PASTLU - RISTRUTTURAZIONE DEGLI SPAZI INTERNI DEL PALAZZO<br>DEGLI STUDI DI LUGANO | DIS:<br>DATA:<br>1. CALA:<br>DIM: | RIA<br>21.01.2025<br>1.100<br>84 x 59,4 |
|   | COMMITTENTE: DECS - DIVISIONE DELLA SCUOLA<br>DDE - SEZIONE DELLA LOGISTICA            |                                   |                                         |
|   | <b>SEZIONE D-D</b><br>PIANI ESECUTIVI                                                  | PE                                | <b>5.3.01</b>                           |



LE MISURE SONO DA VERIFICARE SULLA COSTRUZIONE, EVENTUALI DIFFERENZE SONO DA SEGNALARE ALLA DIREZIONE LAVORI  
STRUTTURE : VEDI PIANI INGEGNERE CIVILE IMPIANTI : VEDI PIANI INGEGNERI CONSULENTI

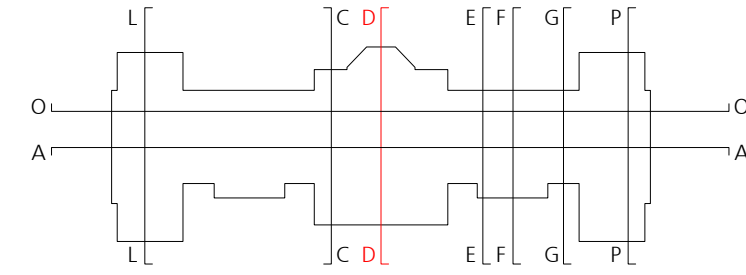

| N° | Dis. | Data | Correzioni |
|----|------|------|------------|
|    |      |      |            |
|    |      |      |            |
NB:

TUTTE LE CORNICI DELLE PORTE DELLE AULE SONO DA SMONTARE E DEPOSITARE IN UN LUOGO SCELTO CON LA DL.

TUTTE LE PORTE CONTRASSEGNAE CON IL SIMBOLO  SONO DA MANTENERE E RESTAURARE.

I PAVIMENTI

LE SCANALATURE PER LA MESSA IN OPERA DEGLI IMPIANTI ELETTRICI NELLE AULE SONO PROVVISORIE.

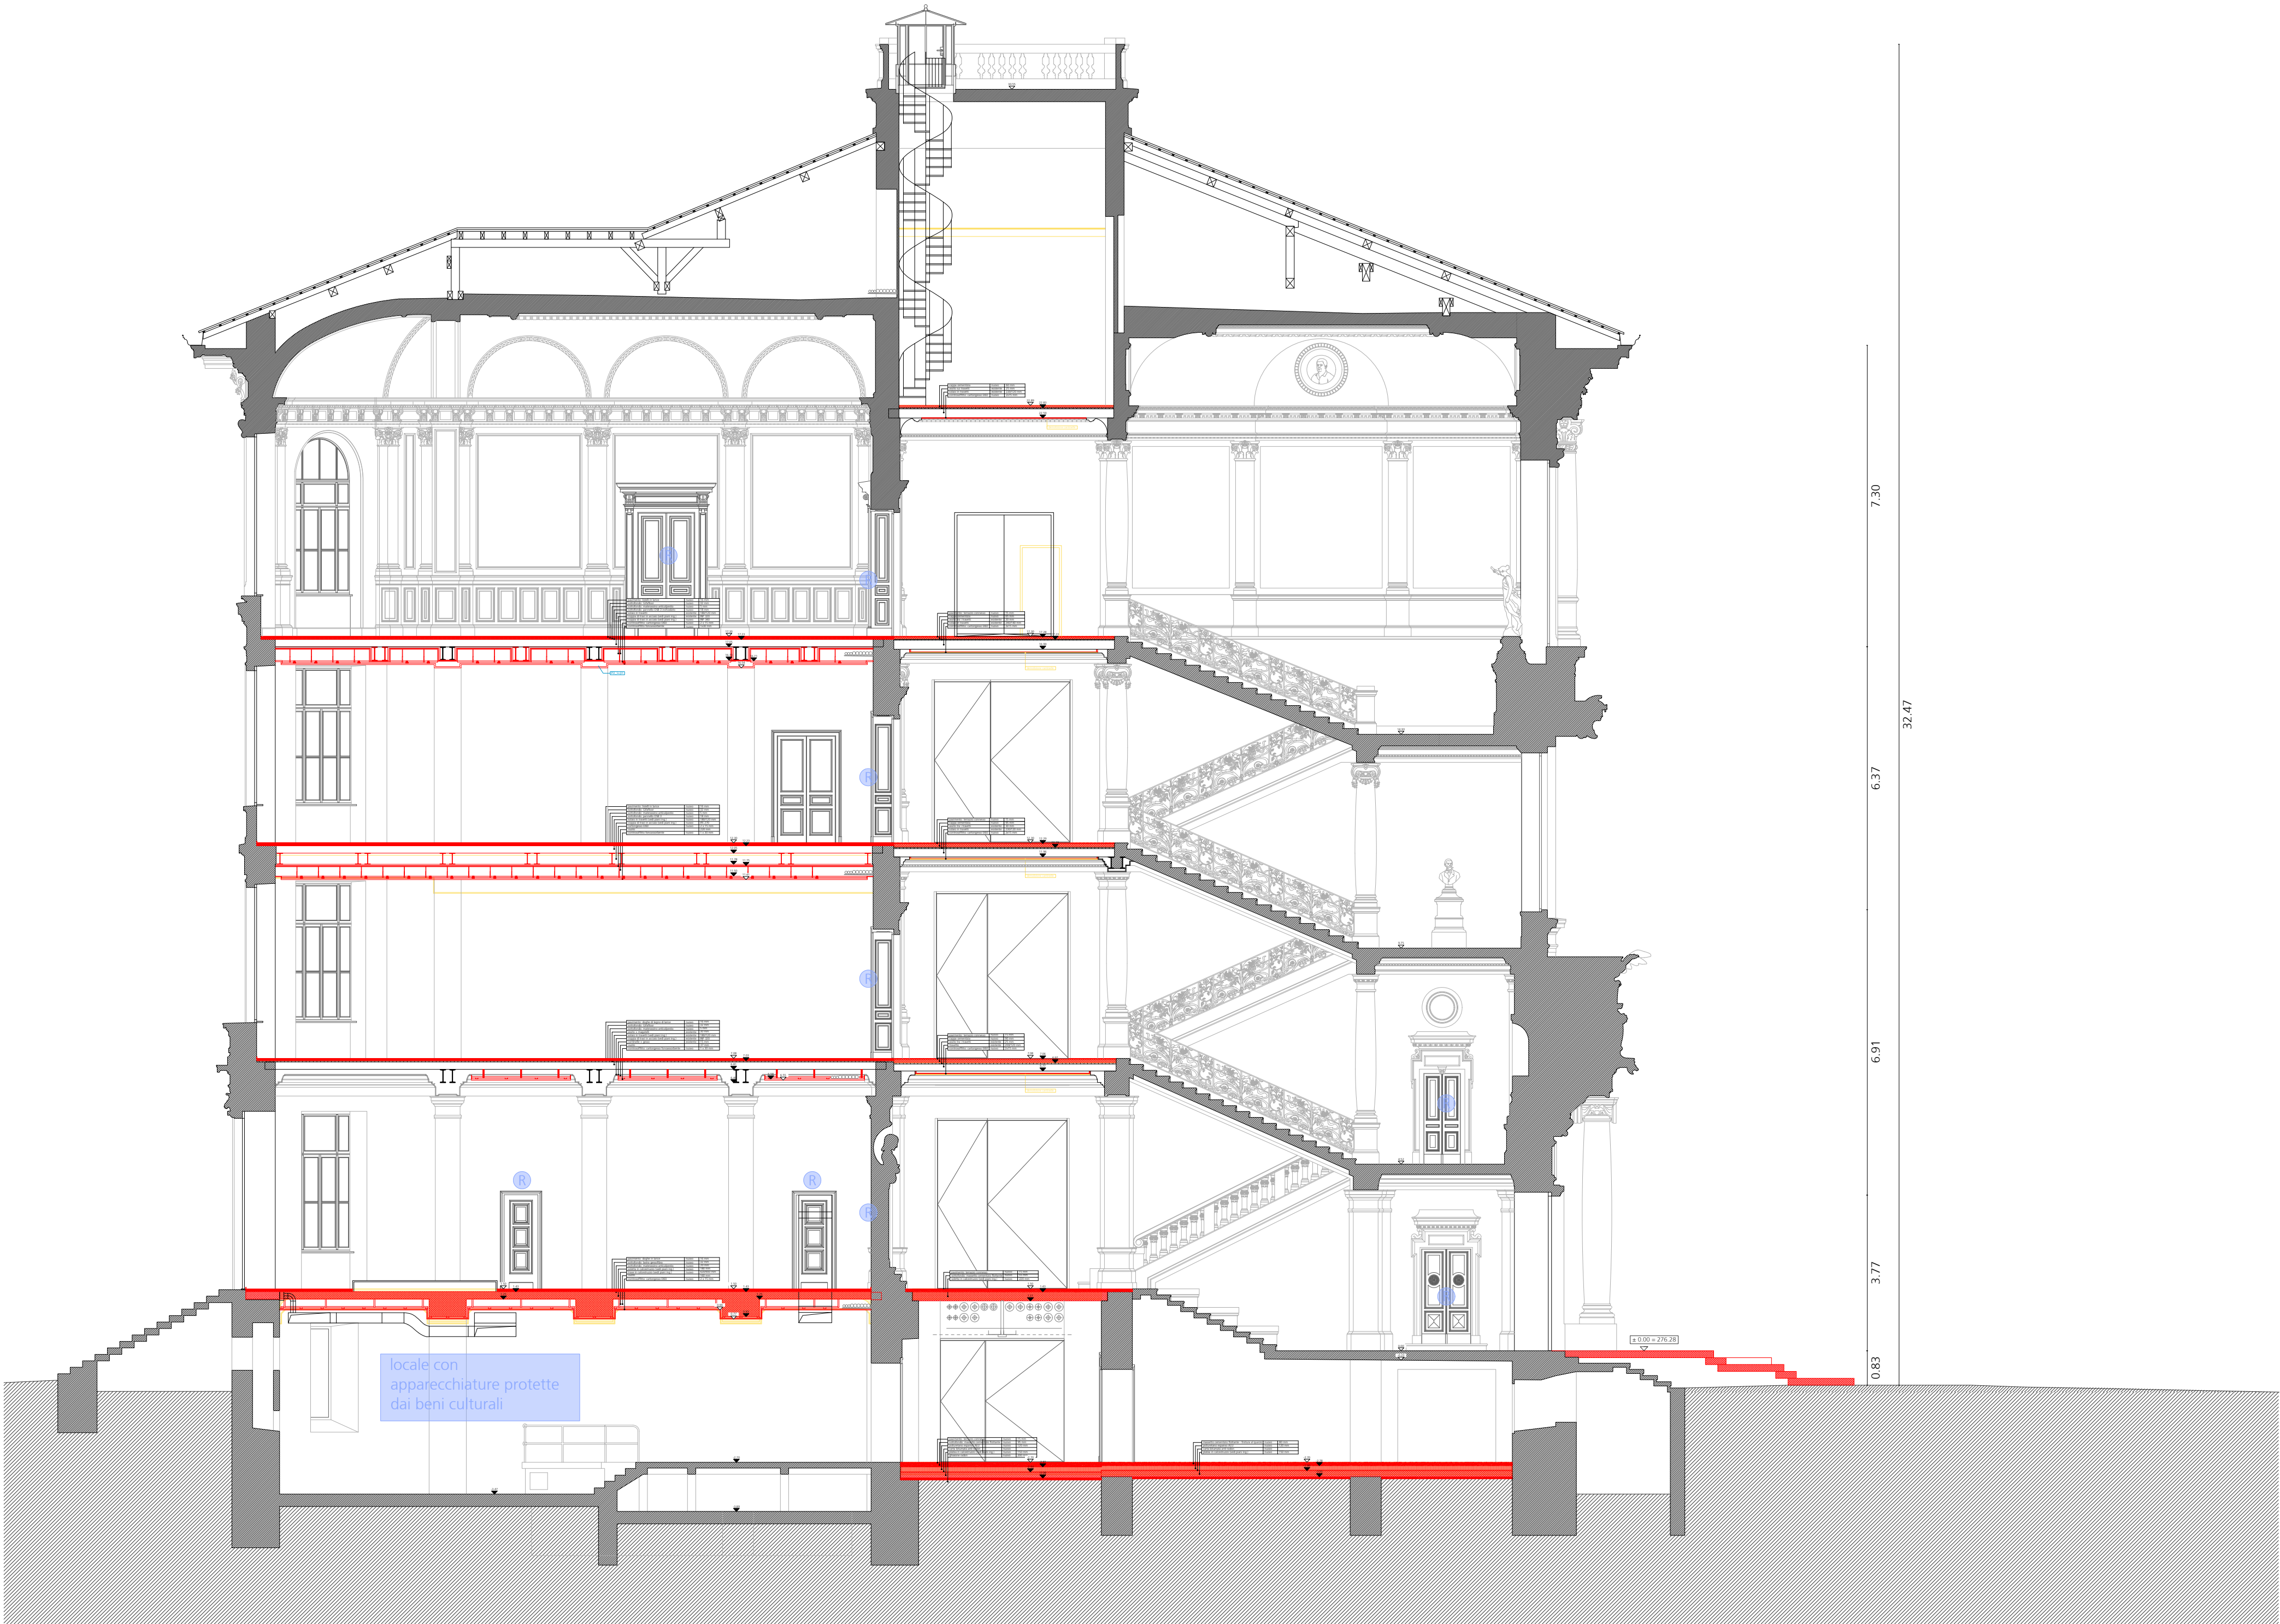



Dipartimento delle finanze e dell'economia  
Sezione della logistica


Via del Carmagnola 7  
6500 Bellinzona  
t +41 (0)91 814 77 11  
f +41 (0)91 814 77 19  
e-mail : dfe-sl@ti.ch  
web : www.ti.ch/DFE/DR/SL

Repubblica  
e Cantone  
Ticino

|                                         |                                    |         |            |             |      |                     |                |                 |
|-----------------------------------------|------------------------------------|---------|------------|-------------|------|---------------------|----------------|-----------------|
| Oggetto<br>PALAZZO DEGLI STUDI - LUGANO |                                    |         |            |             |      | Oggetto N°<br>E2060 | File N°<br>002 | Piano N°<br>002 |
| Nome Piano<br>SEZIONE E-E               |                                    |         |            |             |      | Mappale<br>383      | Variante<br>1  |                 |
| Nome File                               | E2060_A1_DE_S02_00_20_002_51_1.dwg | Formato | Settore    | Scala       | Data |                     | Modifica       |                 |
| Disegnato                               | RLA                                | Data    | 21.01.2025 |             |      |                     |                |                 |
| Approvato                               | Leuzinger / Vicari                 | Data    | 21.01.2025 | 63.0 x 59.4 | 00   | 1:100               | 21.01.2025     |                 |

|   |  |                                                                                        |   |                  |
|---|--|----------------------------------------------------------------------------------------|---|------------------|
|   |  | 0                                                                                      | 5 | 10m              |
|   |  |                                                                                        |   |                  |
| ETH/SIA/ 0 TIA   |  | REMO LEUZINGER CLAUDIO VICARI ARCHITETTI                                               |   |                  |
| VIA CASSARINETTA 28<br>CH 6980 LUGANO<br>T +41 91 922 82 62<br>F +41 91 922 89 13<br>info@remo-leuzinger.ch<br>claudio@remo-leuzinger.ch<br>www.remo-leuzinger.ch |  | 225 PASTLU - RISTRUTTURAZIONE DEGLI SPAZI INTERNI DEL PALAZZO<br>DEGLI STUDI DI LUGANO |   | DIS: RLA         |
|   |  |                                                                                        |   | DATA: 21.01.2025 |
|   |  |                                                                                        |   | SCALA: 1:100     |
|   |  | COMMITTENTE: DECS - DIVISIONE DELLA SCUOLA<br>DFE - SEZIONE DELLA LOGISTICA            |   | DIM: 63 x 59,4   |
|   |  |                                                                                        |   |                  |
| SEZIONE E-E (TRASVERSALE AULE - BAGNI)   |  | PE                                                                                     |   | 5.3.02           |
| PIANI ESECUTIVI   |  |                                                                                        |   |                  |

LE MISURE SONO DA VERIFICARE SULLA COSTRUZIONE, EVENTUALI DIFFERENZE SONO DA SEGNALARE ALLA DIREZIONE LAVORI  
STRUTTURE : VEDI PIANI INGEGNERE CIVILE  
IMPIANTI : VEDI PIANI INGEGNERI CONSULENTI

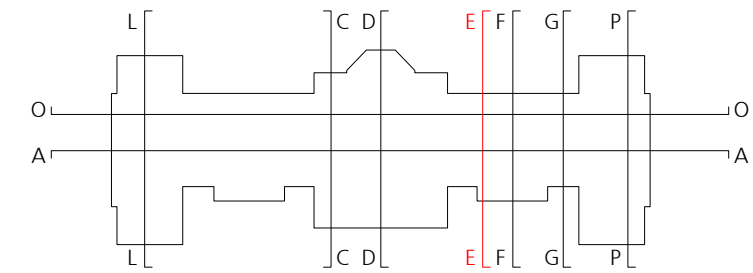

| N° | Dis. | Data | Correzioni |
|----|------|------|------------|
|    |      |      |            |
|    |      |      |            |
|    |      |      |            |
|    |      |      |            |

| N° | Dis. | Data | Correzioni |
|----|------|------|------------|
|    |      |      |            |
|    |      |      |            |
|    |      |      |            |
|    |      |      |            |

NB:  
TUTTE LE CORNICI DELLE PORTE DELLE AULE SONO DA SMONTARE E DEPOSITARE IN UN LUOGO SCELTO CON LA DL.  
TUTTE LE PORTE CONTRASSEGNAE CON IL SIMBOLO  SONO DA MANTENERE E RESTAURARE.  
I PAVIMENTI  
LE SCANALATURE PER LA MESSA IN OPERA DEGLI IMPIANTI ELETTRICI NELLE AULE SONO PROVVISORIE.



GANO

## ARCHITETTI

### LI SPAZI INTERNI DEL PALAZZO

ALI DIFFERENZE SONO DA SEGNALARE ALLA DIREZIONE LAVORI  
IMPIANTI : VEDI PIANI INGEGNERI CONSULENTI

| N° | Dis. | Data | Correzioni |
|----|------|------|------------|
|    |      |      |            |
|    |      |      |            |
|    |      |      |            |
|    |      |      |            |

RE E DEPOSITARE IN UN LUOGO SCELTO  
O DA MANTENERE E RESTAURARE.  
TRICI NELLE AULE SONO PROVVISORIE.





Dipartimento delle finanze e dell'economia

Sezione della logistica

Via del Carmagnola 7

6800 Bellinzona

+41 (0)91 814 77 11

+41 (0)91 814 77 19

e-mail : dfe-si@ti.ch

web : www.ti.ch/DFFE/DR/SL

Repubblica

e Cantone

Ticino

|            |                                    |         |            |              |            |       |          |            |          |     |
|------------|------------------------------------|---------|------------|--------------|------------|-------|----------|------------|----------|-----|
| Oggetto    | PALAZZO DEGLI STUDI - LUGANO       |         |            |              | Oggetto N° | E2060 | File N°  | 004        | Piano N° | 004 |
| Nome Piano | SEZIONE O-O                        |         |            |              | Mappale    | 383   | Variante |            |          | 1   |
| Nome File  | E2060_A1_DE_S04_00_20_004_51_1.dwg | Formato |            | Settore      |            | Scala |          | Data       |          |     |
| Disegnato  | RLA                                | Data    | 21.01.2025 |              |            |       |          |            |          |     |
| Approvato  | Leuzinger / Vicari                 | Data    | 21.01.2025 | 147.0 x 59.4 | 00         | 1:100 |          | 21.01.2025 |          |     |

0

5

10m

ETH/SA/OTIA

REMO LEUZINGER CLAUDIO VICARI ARCHITETTI

VIA CASAMINETTA 26

CH-6800 LUGANO

T +41 (0) 91 82 82 40

T +41 (0) 91 82 82 43

info@releuzinger.ch

casaminietta@releuzinger.ch

www.releuzinger.ch

225 PASTLU - RISTRUTTURAZIONE DEGLI SPAZI INTERNI DEL PALAZZO DEGLI STUDI DI LUGANO

DIS: RLA

DATA: 21.01.2025

SCALA: 1:100

COMMITTENTE: DECS - DIVISIONE DELLA SCUOLA

DPE - SEZIONE DELLA LOGISTICA

DIM: 147 x 59.4

SEZIONE O-O (LONGITUDINALE AULE)

PIANI ESECUTIVI

PE

5.3.04


LE MISURE SONO DA VERIFICARE SULLA COSTRUZIONE, EVENTUALI DIFFERENZE SONO DA SEGNALARE ALLA DIREZIONE LAVORI

STRUTTURE : VEDI PIANI INGEGNERE CIVILE

IMPIANTI : VEDI PIANI INGEGNERI CONSULENTI

L

C

D'

E

F

G'

P

O

A

L

C

D

E

F

G

P

A

| N° | Dis. | Data | Correzioni |
|----|------|------|------------|
|    |      |      |            |
|    |      |      |            |
|    |      |      |            |

| N° | Dis. | Data | Correzioni |
|----|------|------|------------|
|    |      |      |            |
|    |      |      |            |
|    |      |      |            |

NB:

TUTTE LE CORNICI DELLE PORTE DELLE AULE SONO DA SMONTARE E DEPOSITARE IN UN LUOGO SCELTO CON LA DL.

TUTTE LE PORTE CONTRASSEGNAE CON IL SIMBOLO  SONO DA MANTENERE E RESTAURARE.

I PAVIMENTI

LE SCANALATURE PER LA MESSA IN OPERA DEGLI IMPIANTI ELETTRICI NELLE AULE SONO PROVVISORIE.






|                                                |                                    |      |            |             |         |       |                            |                       |                        |
|------------------------------------------------|------------------------------------|------|------------|-------------|---------|-------|----------------------------|-----------------------|------------------------|
| Oggetto<br><b>PALAZZO DEGLI STUDI - LUGANO</b> |                                    |      |            |             |         |       | Oggetto N°<br><b>E2060</b> | File N°<br><b>005</b> | Piano N°<br><b>005</b> |
| Nome Piano<br><b>SEZIONE P-P</b>               |                                    |      |            |             |         |       | Mappale<br><b>383</b>      | Variante<br><b>1</b>  |                        |
| Nome File                                      | E2060_A1_DE_S05_00_20_005_51_1.dwg |      |            | Formato     | Settore | Scala | Data                       |                       | Modifica               |
| Disegnato                                      | RLA                                | Data | 21.01.2025 |             |         |       | 21.01.2025                 |                       |                        |
| Approvato                                      | Leuzinger / Vicari                 | Data | 21.01.2025 | 63.0 x 59.4 | 00      | 1:100 |                            |                       |                        |

|   |  |                                                                                        |   |                  |
|---|--|----------------------------------------------------------------------------------------|---|------------------|
|   |  | 0                                                                                      | 5 | 10m              |
|   |  |                                                                                        |   |                  |
| ETH/SIA/ O TIA   |  | REMO LEUZINGER CLAUDIO VICARI ARCHITETTI                                               |   |                  |
| VIA CASSARINETTA 28<br>CH 6980 LUGANO<br>T +41 91 922 82 62<br>F +41 91 922 89 13<br>info@remo-leuzinger.ch<br>claudio@remo-leuzinger.ch<br>www.remo-leuzinger.ch |  | 225 PASTLU - RISTRUTTURAZIONE DEGLI SPAZI INTERNI DEL PALAZZO<br>DEGLI STUDI DI LUGANO |   | DIS: RLA         |
|   |  |                                                                                        |   | DATA: 21.01.2025 |
|   |  |                                                                                        |   | SCALA: 1:100     |
|   |  | COMMITTENTE: DECS - DIVISIONE DELLA SCUOLA<br>DFE - SEZIONE DELLA LOGISTICA            |   | DIM: 63 x 59,4   |
|   |  |                                                                                        |   |                  |
| <b>SEZIONE P-P (SEGRETERIA)</b>   |  |                                                                                        |   | PE <b>5.3.05</b> |
| PIANI ESECUTIVI   |  |                                                                                        |   |                  |

LE MISURE SONO DA VERIFICARE SULLA COSTRUZIONE, EVENTUALI DIFFERENZE SONO DA SEGNALARE ALLA DIREZIONE LAVORI  
STRUTTURE : VEDI PIANI INGEGNERE CIVILE  
IMPIANTI : VEDI PIANI INGEGNERI CONSULENTI

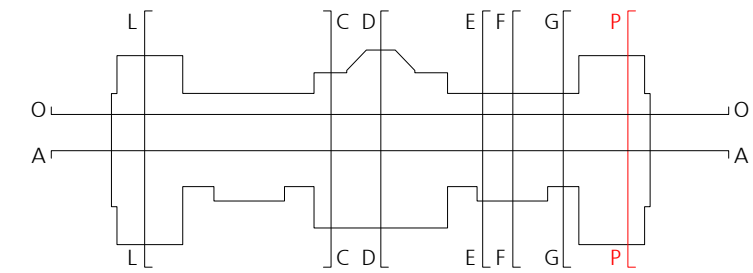

| N° | Dis. | Data | Correzioni |
|----|------|------|------------|
|    |      |      |            |
|    |      |      |            |
| N° | Dis. | Data | Correzioni |
|----|------|------|------------|
|    |      |      |            |
|    |      |      |            |
NB:  
TUTTE LE CORNICI DELLE PORTE DELLE AULE SONO DA SMONTARE E DEPOSITARE IN UN LUOGO SCELTO CON LA DL.  
TUTTE LE PORTE CONTRASSEGNAE CON IL SIMBOLO  SONO DA MANTENERE E RESTAURARE.  
I PAVIMENTI  
LE SCANALATURE PER LA MESSA IN OPERA DEGLI IMPIANTI ELETTRICI NELLE AULE SONO PROVVISORIE.






Repubblica  
e Cantone  
Ticino

Via del Carmagnola 7  
6500 Bellinzona  
t +41 (0)91 814 77 11  
f +41 (0)91 814 77 19  
e-mail : dfe-sl@ti.ch  
web : [www.ti.ch/DFE/DR/SL](http://www.ti.ch/DFE/DR/SL)


|                              |                    |                                    |            |         |            |            |          |
|------------------------------|--------------------|------------------------------------|------------|---------|------------|------------|----------|
| Oggetto                      |                    |                                    |            |         | Oggetto N° | File N°    | Piano N° |
| PALAZZO DEGLI STUDI - LUGANO |                    |                                    |            |         | E2060      | 006        | 006      |
| Nome Piano                   |                    |                                    |            |         | Mappale    |            | Variante |
| SEZIONE C-C                  |                    |                                    |            |         | 383        |            | 1        |
| Nome File                    |                    | E2060_A1_DE_S06_00_20_006_51_1.dwg | Formato    | Settore | Scala      | Data       | Modifica |
| Disegnato                    | RLA                | Data                               | 21.01.2025 | 00      | 1:100      | 21.01.2025 |          |
| Approvato                    | Leuzinger / Vicari | Data                               | 21.01.2025 |         |            |            |          |

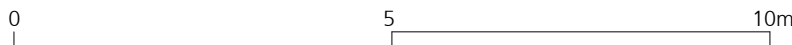

|   |   |                                                                |        |
|---|---|----------------------------------------------------------------|--------|
| ETH/SIA/O TIA   | REMO LEUZINGER CLAUDIO VICARI ARCHITETTI   |                                                                |        |
| VIA CASSARINETTA 28<br>CH 6980 LUGANO<br>T +41 01 922 82 82<br>F +41 01 922 98 13<br>info@remo-leuzinger.ch<br>clavic@rem-leuzinger.ch<br>www.remo-leuzinger.ch | 225 PASTLU - RISTRUTTURAZIONE DEGLI SPAZI INTERNI DEL PALAZZO<br>DEGLI STUDI DI LUGANO<br><br>COMMITTENTE: DECS - DIVISIONE DELLA SCUOLA<br>DFE - SEZIONE DELLA LOGISTICA | DIS: RLA<br>DATA: 21.01.2025<br>SCALA: 1:100<br>DIM: 63 x 59,4 |        |
| SEZIONE C-C<br>PIANI ESECUTIVI   |   | PE                                                             | 5.3.06 |

Piani di rilievo in scala 1:100 eseguiti dall'arch. Ferruccio Bagutti - Lugano, 2009

LE MISURE SONO DA VERIFICARE SULLA COSTRUZIONE, EVENTUALI DIFFERENZE SONO DA SEGNALARE ALLA DIREZIONE LAVORI  
STRUTTURE : VEDI PIANI INGEGNERE CIVILE IMPIANTI : VEDI PIANI INGEGNERI CONSULENTI

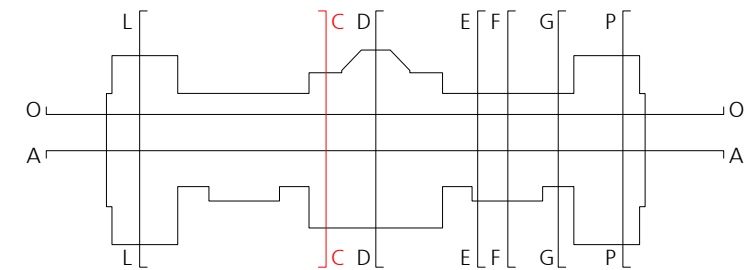

| N° | Dis. | Data | Correzioni |
|----|------|------|------------|
|    |      |      |            |
|    |      |      |            |
| N° | Dis. | Data | Correzioni |
|----|------|------|------------|
|    |      |      |            |
|    |      |      |            |
NB:

TUTTE LE CORNICI DELLE PORTE DELLE AULE SONO DA SMONTARE E DEPOSITARE IN UN LUOGO SCELTO CON LA DL.

TUTTE LE PORTE CONTRASSEGNAE CON IL SIMBOLO  SONO DA MANTENERE E RESTAURARE.

I PAVIMENTI

LE SCANALATURE PER LA MESSA IN OPERA DEGLI IMPIANTI ELETTRICI NELLE AULE SONO PROVVISORIE.





Piani di rilievo in scala 1:100 eseguiti dall'arch. Piero Bugutti - Lugano, 2009



|                                       |    |        |
|---------------------------------------|----|--------|
| SEZIONE A-A (LONGITUDINALE CORRIDOIO) | PE | 5.3.08 |
|---------------------------------------|----|--------|

Plan di rilievo in scala 1:100 eseguito dall'arch. Renzo Rapetti - Lugano, 2009.

NOTE:

TUTTE LE CORNICI DELLE PORTE DELLE AULE SONO DA SMONTARE E DEPOSITARE IN UN LUOGO SCELTO CON LA D.L.

TUTTE LE PORTE CONTRASSEGNAE CON IL SIMBOLO  SONO DA MANTENERE E RESTAURARE.

I PAVIMENTI

LE SCALATURE PER LA MESSA IN OPERA DEGLI IMPIANTI ELETTRICI NELLE AULE SONO PROVVISORIE.






|                                                |                                    |         |            |             |    |       |                            |                       |                        |
|------------------------------------------------|------------------------------------|---------|------------|-------------|----|-------|----------------------------|-----------------------|------------------------|
| Disegnato                                      | RLA                                | Data    | 21.01.2025 |             |    |       |                            |                       |                        |
| Approvato                                      | Leuzinger / Vicari                 | Data    | 21.01.2025 | 63.0 x 59.4 | 00 | 1:100 | 21.01.2025                 |                       |                        |

|                                                                                        |  |  |
|----------------------------------------------------------------------------------------|--|--|
| 0 5 10m                                                                                |  |  |
| ETH/SIA/ 0 TIA                                                                         |  |  |
| REMO LEUZINGER CLAUDIO VICARI ARCHITETTI                                               |  |  |
| 225 PASTLU - RISTRUTTURAZIONE DEGLI SPAZI INTERNI DEL PALAZZO<br>DEGLI STUDI DI LUGANO |  |  |
| DIS: RLA                                                                               |  |  |
| DATA: 21.01.2025                                                                       |  |  |
| SCALA: 1:100                                                                           |  |  |
| DIM: 63 x 59,4                                                                         |  |  |
| COMMITTENTE: DECS - DIVISIONE DELLA SCUOLA<br>DFE - SEZIONE DELLA LOGISTICA            |  |  |
| SEZIONE F-F                                                                            |  |  |
| PE                                                                                     |  |  |
| 5.3.09                                                                                 |  |  |
| PIANI ESECUTIVI                                                                        |  |  |
| Piani di rilievo in scala 1:100 eseguiti dall'arch. Renzo Bagatti - Lugano, 2009.      |  |  |

LE MISURE SONO DA VERIFICARE SULLA COSTRUZIONE, EVENTUALI DIFFERENZE SONO DA SEGNALARE ALLA DIREZIONE LAVORI  
STRUTTURE : VEDI PIANI INGEGNERE CIVILE  
IMPIANTI : VEDI PIANI INGEGNERI CONSULENTI

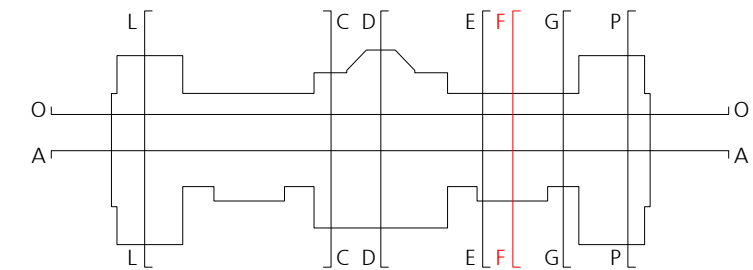

| N° | Dis. | Data | Correzioni |
|----|------|------|------------|
|    |      |      |            |
|    |      |      |            |
|    |      |      |            |
|    |      |      |            |

| N° | Dis. | Data | Correzioni |
|----|------|------|------------|
|    |      |      |            |
|    |      |      |            |
|    |      |      |            |
|    |      |      |            |

