




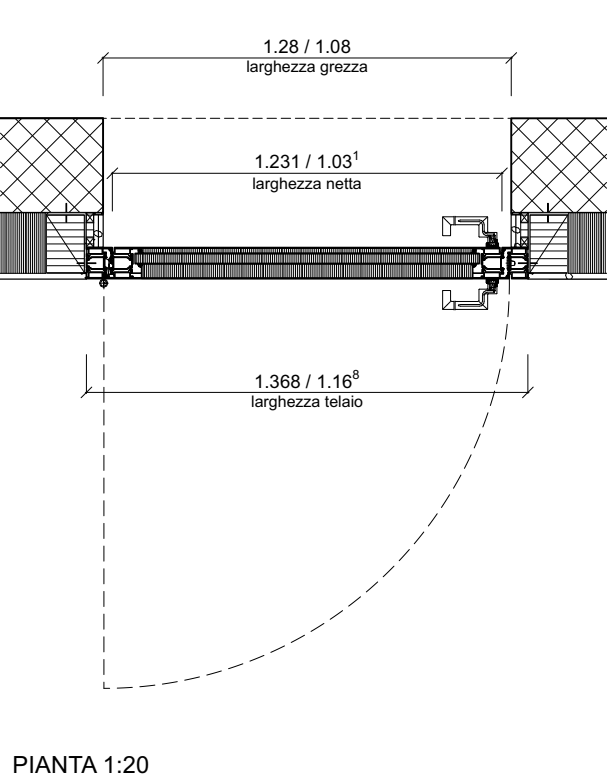


PIANTA 1:20

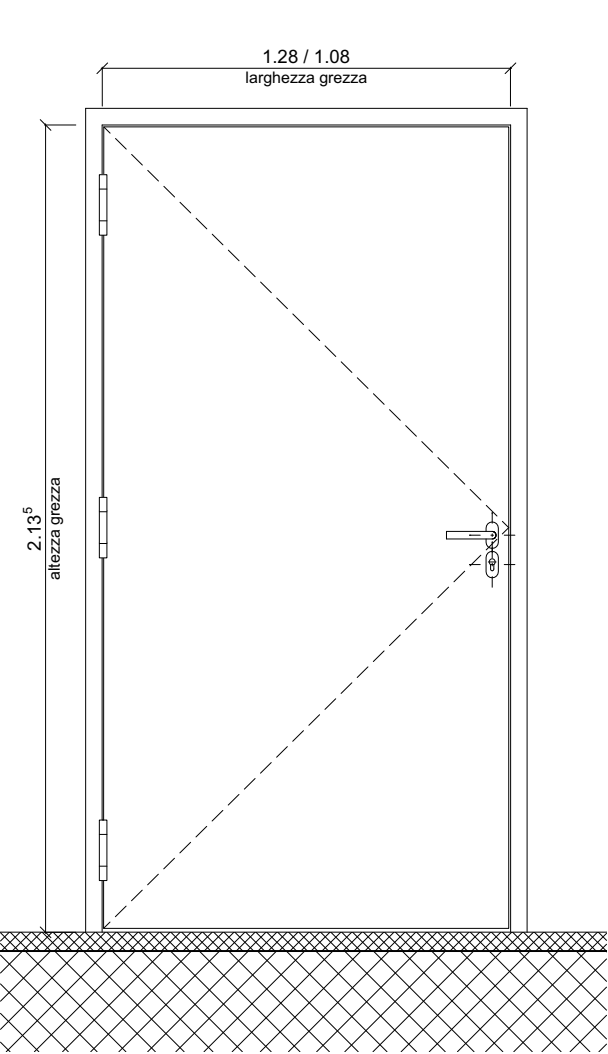


PROSPETTO ESTERNO 1:20

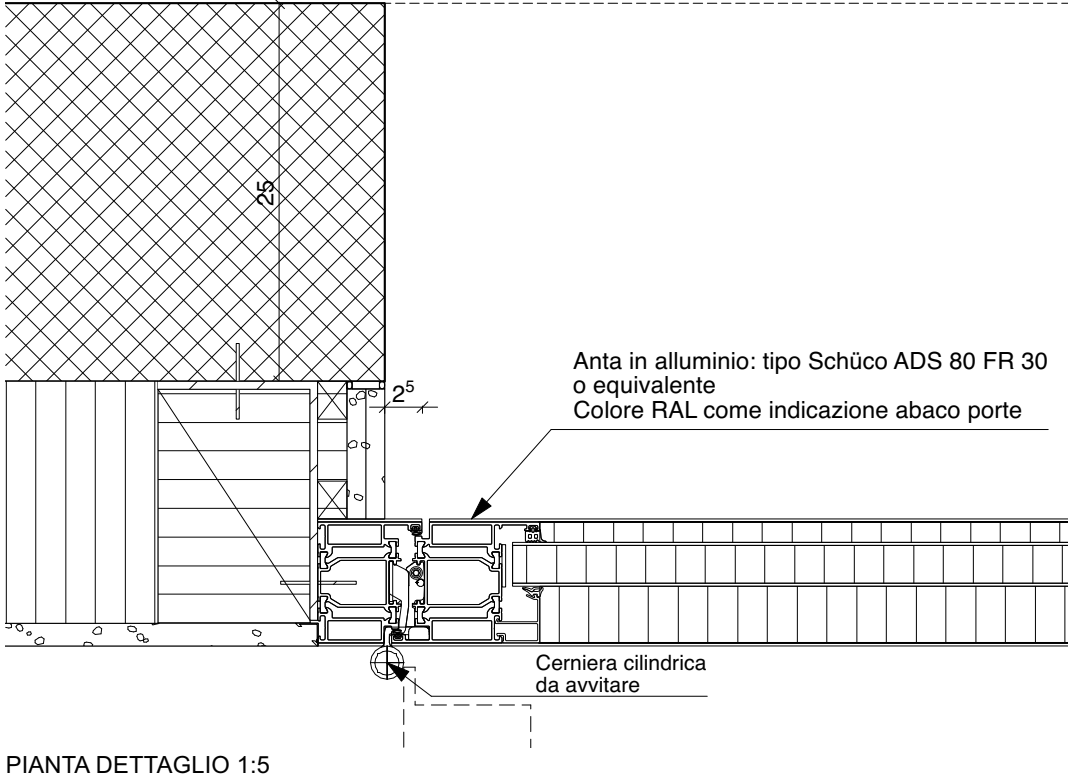


PIANTA DETTAGLIO 1:5

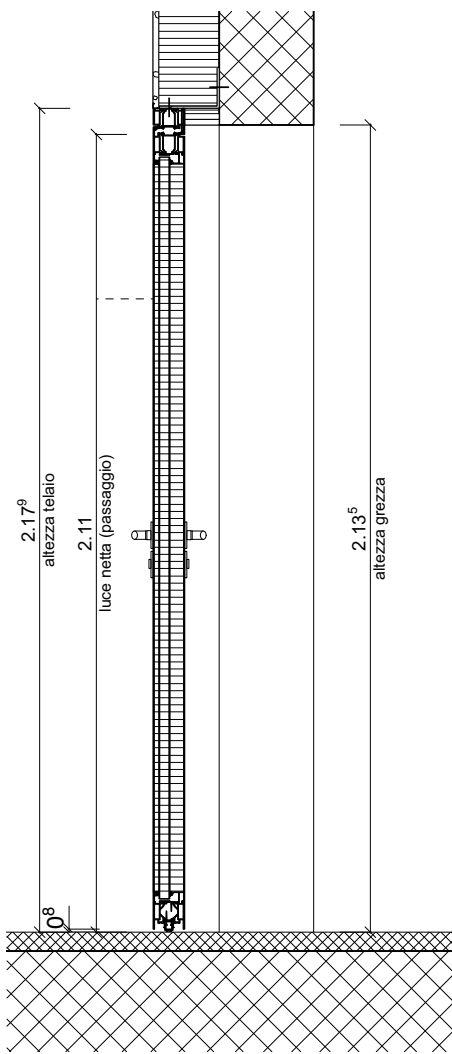

SEZIONE 1:20

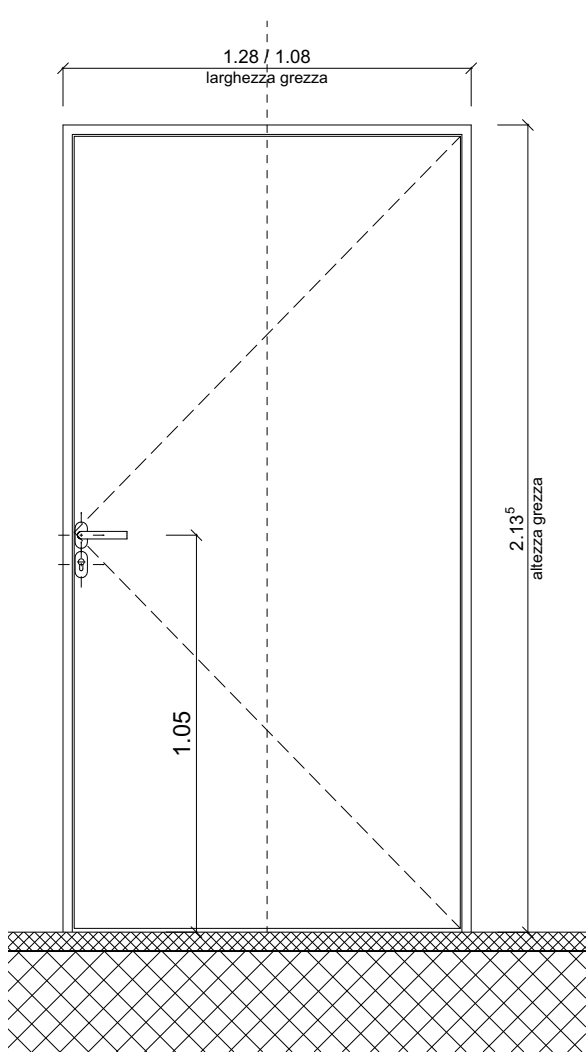

PROSPETTO INTERNO 1:20

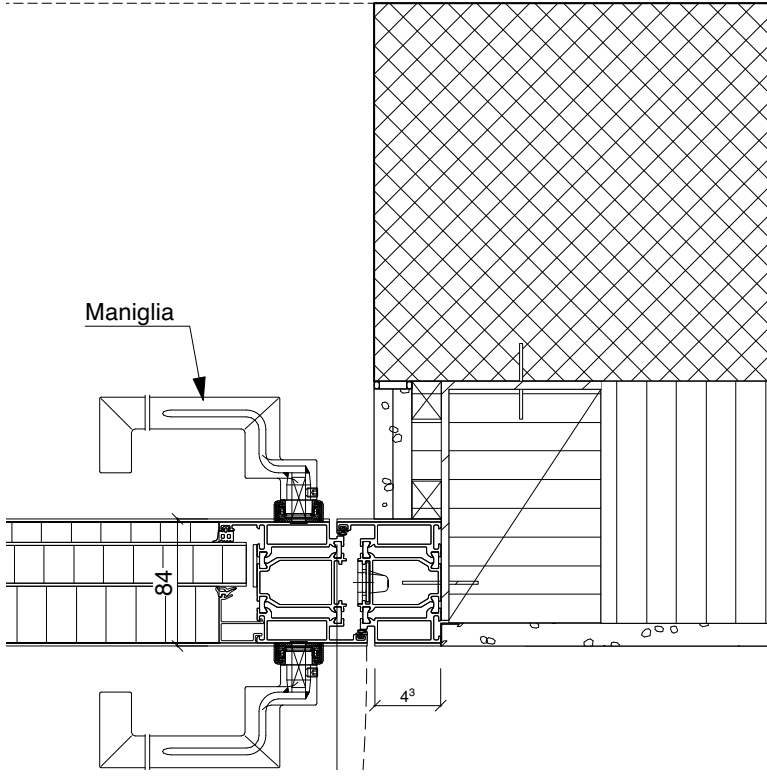

PEZZI 5

NOTA: TUTTI I REQUISITI DI OGNI SINGOLA PORTA, LE DIMENSIONI IN LUCE E LE CARATTERISTICHE DELLE PARETI SONO DA DEDURRE DALL'ELENCO DELLE PORTE.


LE MISURE ESATTE PER LA FORNITURA SONO DA VERIFICARE SUL POSTO SOTTO LA RESPONSABILITÀ DELL'IMPRESA. LE INDICAZIONI DI TIPI E MATERIALI SONO DA VERIFICARE SOTTO LA RESPONSABILITÀ DELL'IMPRESA E DEVONO ESSERE CONFERMATE DAL PRODUTTORE. IN TUTTE LE PORTE IL VERSO DI APERTURA PUO' VARIARE IN PIANTA. LE ALTEZZE DELLE PORTE SONO RIFERITE DALLA QUOTA DEL PAVIMENTO FINITO FINO ALLA QUOTA INFERIORE DELL'ARCHITRAVE GREZZO. I RISPARMI PER L'INSERIMENTO DEGLI ELEMENTI TECNICI DELLE PORTE SONO DA DETERMINARE SULLA SCORTA DEI PIANI DEGLI SPECIALISTI PER GLI IMPIANTI ELETTRICI, SANITARI, RISCALDAMENTO E VENTILAZIONE. NEL CASO SI RISCOTRINO DIFFERENZE DI MISURA O DI FRONTE A EVENTUALI INDECISIONI, L'IMPRESA È TENUTA AD AVVISARE IMMEDIATAMENTE LA DIREZIONE LAVORI.

LA LARGHEZZA IN LUCE DELLE PORTE DEVE ESSERE IN OGNI CASO ≥ 90 CM.


FINITURE: LA FERRAMENTA È INDICATA NELL'ABACO DELLE PORTE. LA SCELTA DEI PRODOTTI, MATERIALI E COLORI AVVIENE IN BASE A CAMPIONATURA E ALLE INDICAZIONI DELL'ARCHITETTO.

PER LA SCELTA DEI MATERIALI NON POSSONO ESSERE UTILIZZATI LEGNI EXTRAEUROPEI PRIVI DEL MARCHIO FSC PEFC (O EQUIVALENTE). PER LA POSA POSSONO ESSERE UTILIZZATI ESCLUSIVAMENTE MATERIALI ISOLANTI, SIGILLANTI E COLORANTI PRIVI DI SOLVENTI (< 5%). INOLTRE È PROIBITO L'UTILIZZO DI PANNELLI A BASE DI LEGNO NON RIVESTITI INCOLLATI CON COLLANTI UF (UREICI) E MUF (MELAMINICI-UREICI). È COMUNQUE DA CONSIDERARE QUANTO SEGUE: È DA EVITARE LA POSA MEDIANTE SCHIUMATURE DI RIEMPIMENTO. LA FORNITURA E POSA DELL'AEROGEL O EQUIVALENTE È PARTE INTEGRANTE DELLA COMESSA.

PIANO D'APPALTO	Oggetto	PRETORIO - BELLINZONA		Oggetto N°	File N°	Piano N°	Formato
	Nome Piano	SCHEDA - PORTA INTERNA - TIPO 25		111P-E4008	710.25	710.25	A3
	Nome File			Mappale	Data	Scala	
	CDL BEARTH & DEPLAZES ARCHITEKTEN AG - DURISCH + NOLLI ARCHITETTI SAGL • VIA SAN GOTTARDO 77 • 6900 MASSAGNO • T 091 960 18 30				12.04.2024	1:20/1:5	

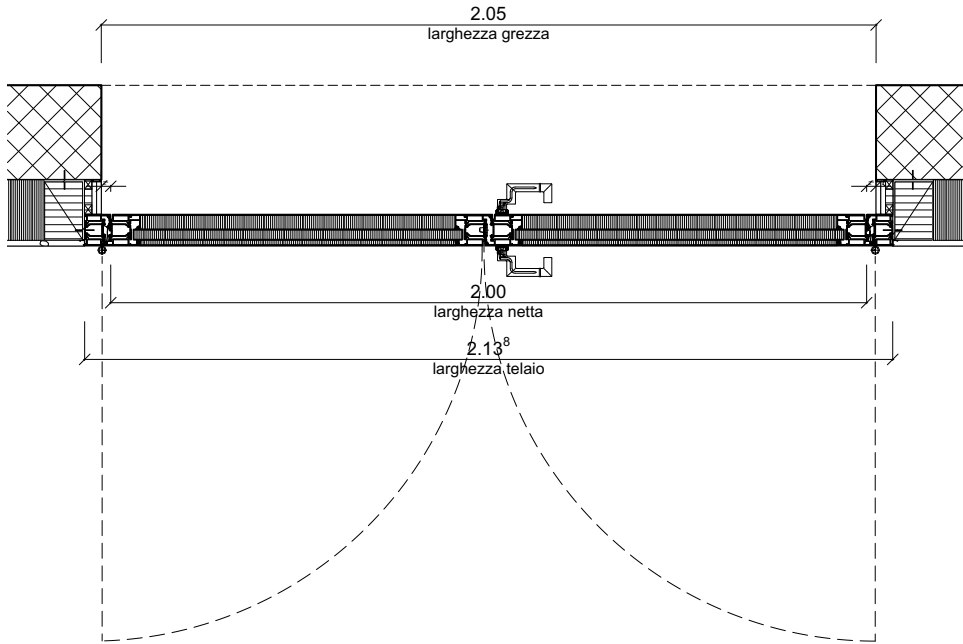


PIANTA 1:20


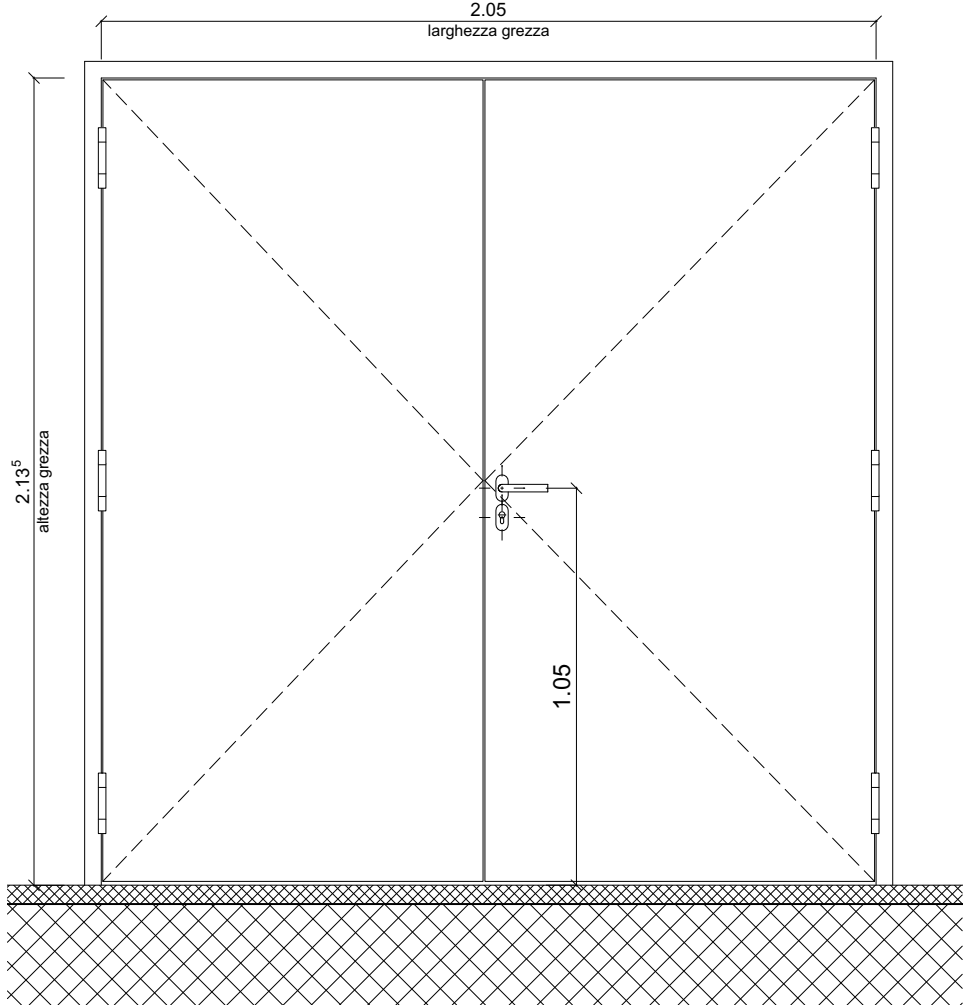


PROSPETTO ESTERNO 1:20


SEZIONE 1:20

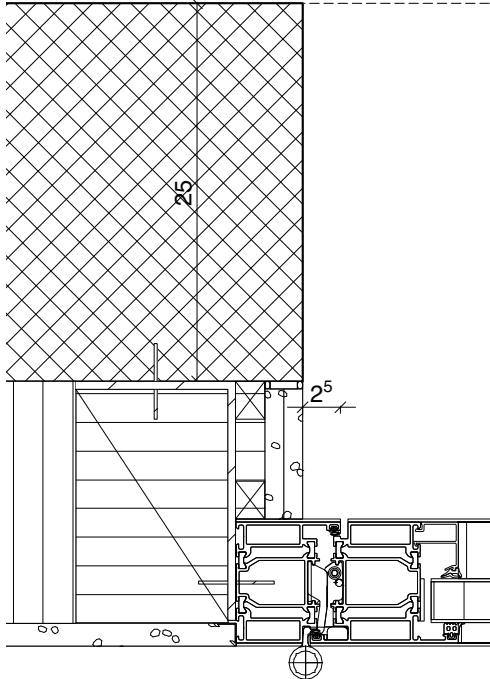

PIANTA DETTAGLIO 1:5

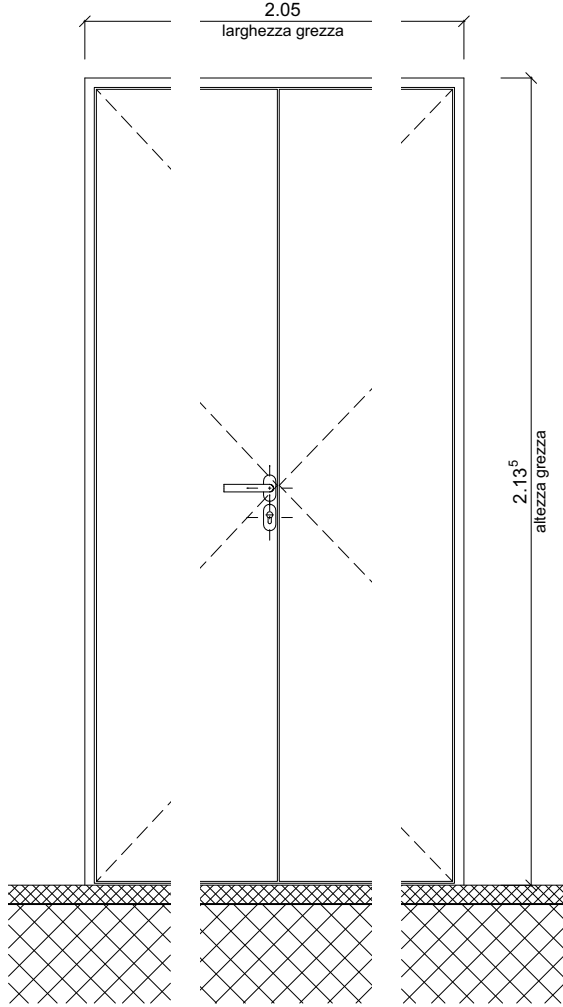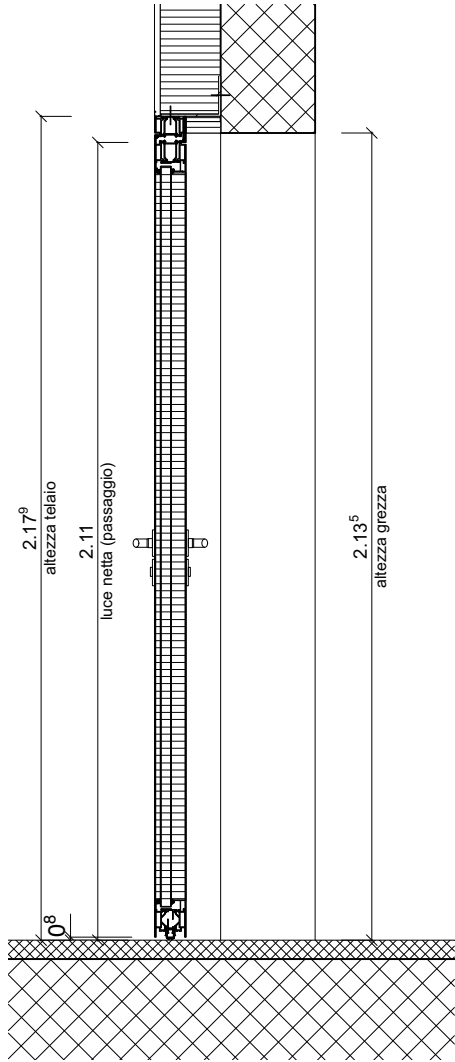

PROSPETTO INTERNO 1:20

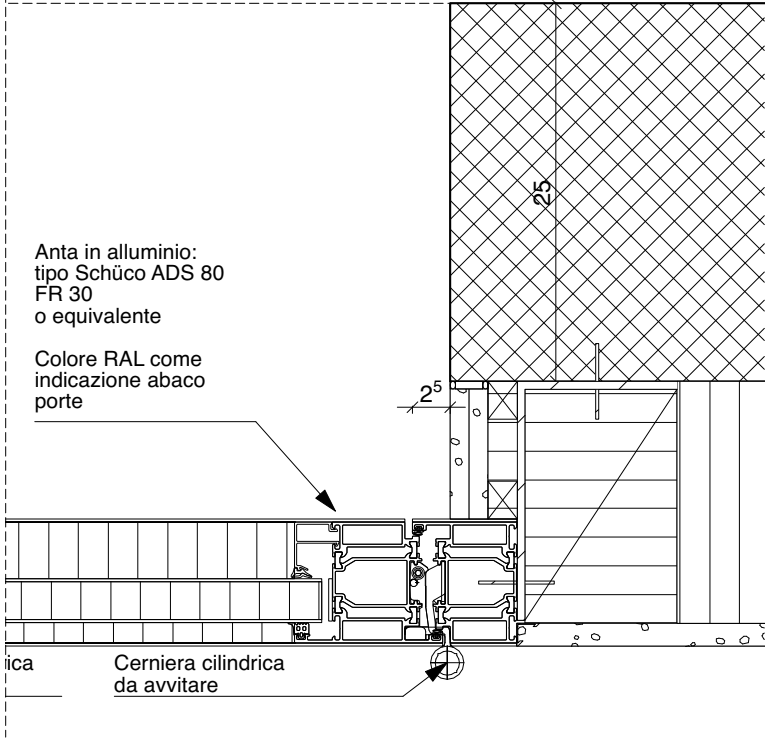

PEZZI 1

NOTA: TUTTI I REQUISITI DI OGNI SINGOLA PORTA, LE DIMENSIONI IN LUCE E LE CARATTERISTICHE DELLE PARETI SONO DA DEDURRE DALL'ELENCO DELLE PORTE. LE MISURE ESATTE PER LA FORNITURA SONO DA VERIFICARE SUL POSTO SOTTO LA RESPONSABILITÀ DELL'IMPRESA. LE INDICAZIONI DI TIPI E MATERIALI SONO DA VERIFICARE SOTTO LA RESPONSABILITÀ DELL'IMPRESA E DEVONO ESSERE CONFERMATE DAL PRODUTTORE. IN TUTTE LE PORTE IL VERSO DI APERTURA PUO' VARIARE IN PIANTA. LE ALTEZZE DELLE PORTE SONO RIFERITE DALLA QUOTA DEL PAVIMENTO FINITO FINO ALLA QUOTA INFERIORE DELL'ARCHITRAVE GREZZO. I RISPARMI PER L'INSERIMENTO DEGLI ELEMENTI TECNICI DELLE PORTE SONO DA DETERMINARE SULLA SCORTA DEI PIANI DEGLI SPECIALISTI PER GLI IMPIANTI ELETTRICI, SANITARI, RISCALDAMENTO E VENTILAZIONE. NEL CASO SI RISCOTRINO DIFFERENZE DI MISURA O DI FRONTE A EVENTUALI INDECISIONI, L'IMPRESA È TENUTA AD AVVISARE IMMEDIATAMENTE LA DIREZIONE LAVORI. LA LARGHEZZA IN LUCE DELLE PORTE DEVE ESSERE IN OGNI CASO ≥ 90 CM.

FINITURE: FERRAMENTA: LA FERRAMENTA È INDICATA NELL'ABACO DELLE PORTE. LA SCELTA DEI PRODOTTI, MATERIALI E COLORI AVVIENE IN BASE A CAMPIONATURA E ALLE INDICAZIONI DELL'ARCHITETTO.

PER LA SCELTA DEI MATERIALI NON POSSONO ESSERE UTILIZZATI LEGNI EXTRAEUROPEI PRIVI DEL MARCHIO FSC PEFC (O EQUIVALENTE), PER LA POSA POSSONO ESSERE UTILIZZATI ESCLUSIVAMENTE MATERIALI ISOLANTI, SIGILLANTI E COLORANTI PRIVI DI SOLVENTI (< 5%). INOLTRE È PROIBITO L'UTILIZZO DI PANNELLI A BASE DI LEGNO NON RIVESTITI INCOLLATI CON COLLANTI UF (UREICI) E MUF (MELAMINICI-UREICI). È COMUNQUE DA CONSIDERARE QUANTO SEGUE: È DA EVITARE LA POSA MEDIANTE SCHIUMATURE DI RIEMPIMENTO. LA FORNITURA E POSA DELL'AEROGEL O EQUIVALENTE È PARTE INTEGRANTE DELLA COMESSA.



PEZZI 1

NOTA:

TUTTI I REQUISITI DI OGNI SINGOLA PORTA, LE DIMENSIONI IN LUCE E LE CARATTERISTICHE DELLE PARETI SONO DA DEDURRE DALL'ELENCO DELLE PORTE.


LE MISURE ESATTE PER LA FORNITURA SONO DA VERIFICARE SUL POSTO SOTTO LA RESPONSABILITÀ DELL'IMPRESA. LE INDICAZIONI DI TIPI E MATERIALI SONO DA VERIFICARE SOTTO LA RESPONSABILITÀ DELL'IMPRESA E DEVONO ESSERE CONFERMATE DAL PRODUTTORE. IN TUTTE LE PORTE IL VERSO DI APERTURA PUÒ VARIARE IN PIANTA. LE ALTEZZE DELLE PORTE SONO RIFERITE ALLA QUOTA DEL PAVIMENTO FINITO FINO ALLA QUOTA INFERIORE DELL'ARCHITRAVE GREZZO. I RISPARMI PER L'INSERIMENTO DEGLI ELEMENTI TECNICI DELLE PORTE SONO DA DETERMINARE SULLA SCORTA DEI PIANI DEGLI SPECIALISTI PER GLI IMPIANTI ELETTRICI, SANITARI, RISCALDAMENTO E VENTILAZIONE. IN CASO SI RISCOVRANO DIFFERENZE DI MISURA O DI FRONTE A EVENTUALI INDECISIONI, L'IMPRESA È TENUTA AD AVVISARE IMMEDIATAMENTE LA DIREZIONE LAVORI.

LA LARGHEZZA IN LUCE DELLE PORTE DEVE ESSERE IN OGNI CASO ≥ 90 CM.

FINITURE: LA FERRAMENTA È INDICATA NELL'ABACO DELLE PORTE. LA SCELTA DEI PRODOTTI, FERRAMENTA E COLORI AVVIENE IN BASE A CAMPIONATURA E ALLE INDICAZIONI DELL'ARCHITETTO.

PER LA SCELTA DEI MATERIALI NON POSSONO ESSERE UTILIZZATI LEGNI EXTRAEUROPEI PRIVI DEL MARCHIO FSC PECF (O EQUIVALENTE). PER LA POSO ESSERE UTILIZZATI ESCLUSIVAMENTE MATERIALI ISOLANTI, SIGILLANTI E COLORANTI PRIVI DI SOLVENTI (< 5%).


INOLTRE È PROIBITO L'UTILIZZO DI PANNELLI A BASE DI LEGNO NON RIVESTITI INCOLLATI CON COLLANTI (UREICI) E MUF (MELAMINICI-UREICI). È COMUNQUE DA CONSIDERARE QUANTO SEGUE: È DA EVITARE LA POSA MEDIANTE SCHIUMATURE DI RIEMPIIMENTO. LA FORNITURA E POSA DELL'AEROGEL O EQUIVALENTE È PARTE INTEGRANTE DELLA COMESSA.

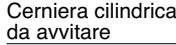


Colore RAL come
indicazione abaco
porte

Anta in alluminio:
tipo Schüco ADS
FR 30
o equivalente


PIANO D'APPALTO	Oggetto	PRETORIO - BELLINZONA		Oggetto N° 111P-E4008	File N° 710.27	Formato A3
	Nome Piano	SCHEDA - PORTA INTERNA - TIPO 27				
	Nome File			Mappale RFD 975	Data 12.04.2024	Scala 1:20/1:5
	CDL BEARTH & DEPLAZES ARCHITEKTEN AG - DURISCH + NOLLI ARCHITETTI SAGL - VIA SAN GOTTARDO 77 - 6900 MASSAGNO - T 091 960 18 30					
	27					

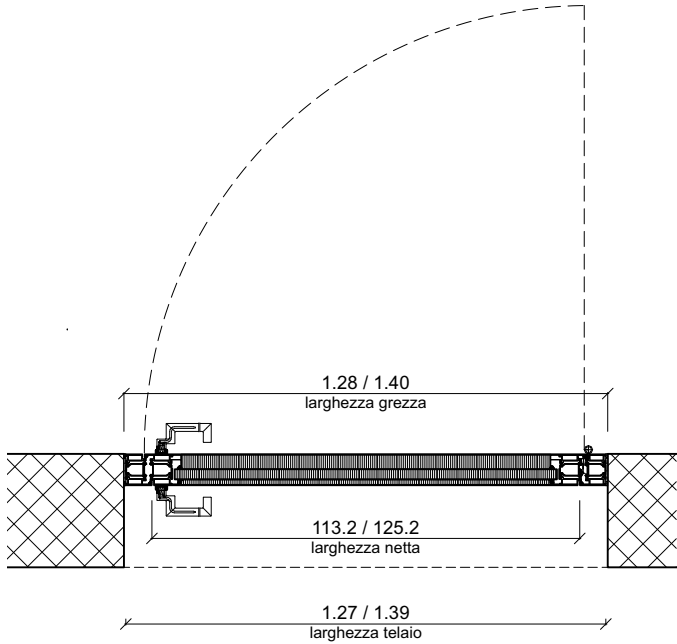


PIANTA 1:20

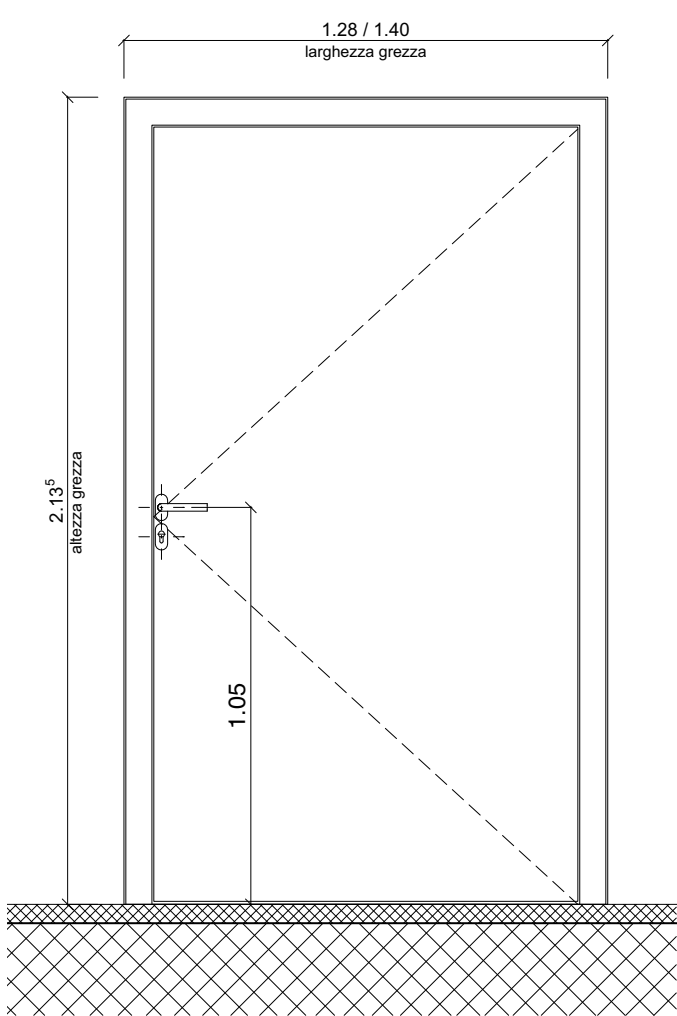


PROSPETTO INTERNO 1:20

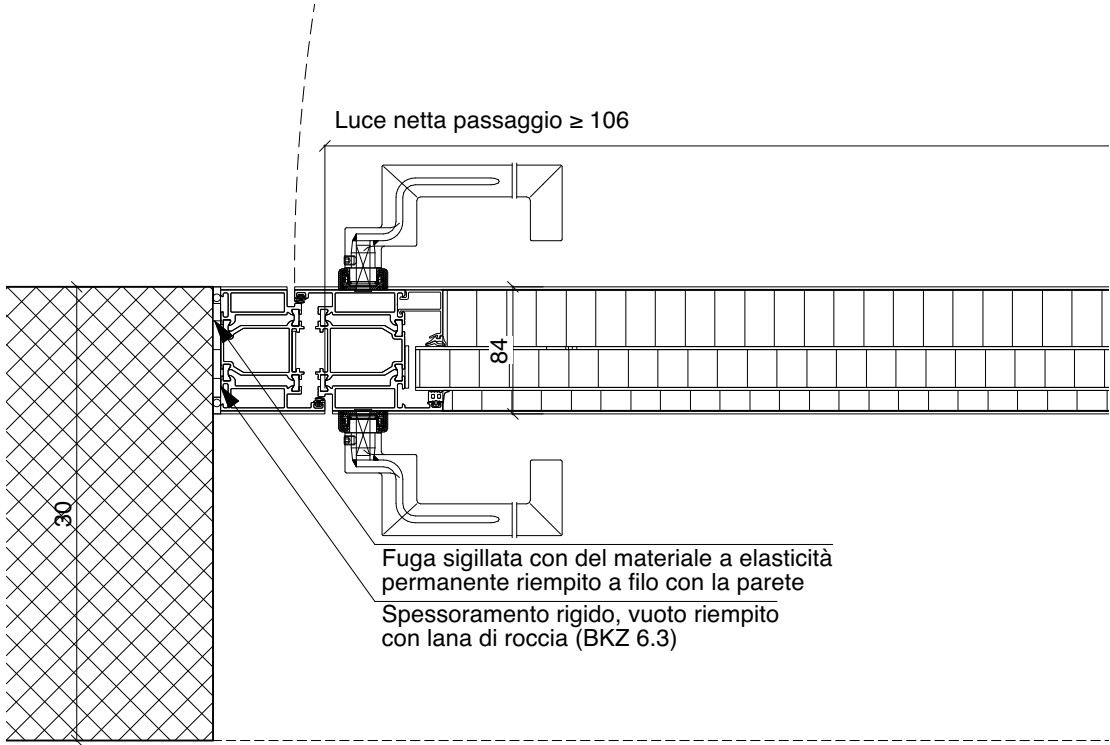

PIANTA DETTAGLIO 1:5

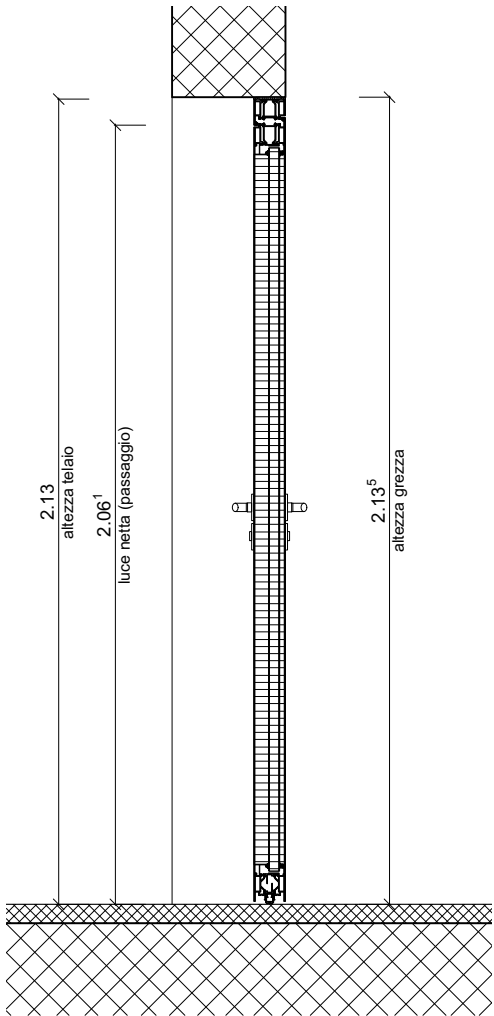

SEZIONE 1:20

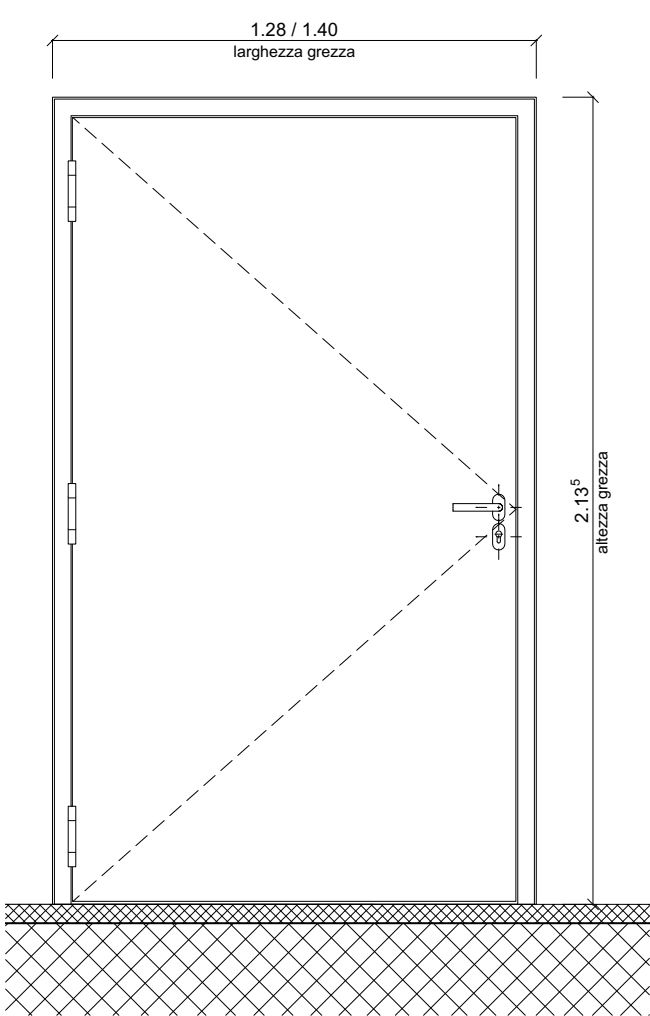

PROSPETTO ESTERNO 1:20


PEZZI 3

NOTA: TUTTI I REQUISITI DI OGNI SINGOLA PORTA, LE DIMENSIONI IN LUCE E LE CARATTERISTICHE DELLE PARETI SONO DA DEDURRE DALL'ELENCO DELLE PORTE. LE MISURE ESATTE PER LA FORNITURA SONO DA VERIFICARE SUL POSTO SOTTO LA RESPONSABILITÀ DELL'IMPRESA. LE INDICAZIONI DI TIPI E MATERIALI SONO DA VERIFICARE SOTTO LA RESPONSABILITÀ DELL'IMPRESA E DEVONO ESSERE CONFERMATE DAL PRODUTTORE. IN TUTTE LE PORTE IL VERSO DI APERTURA PUO' VARIARE IN PIANTA. LE ALTEZZE DELLE PORTE SONO RIFERITE DALLA QUOTA DEL PAVIMENTO FINITO FINO ALLA QUOTA INFERIORE DELL'ARCHITRAVE GREZZO. I RISPARMI PER L'INSERIMENTO DEGLI ELEMENTI TECNICI DELLE PORTE SONO DA DETERMINARE SULLA SCORTA DEI PIANI DEGLI SPECIALISTI PER GLI IMPIANTI ELETTRICI, SANITARI, RISCALDAMENTO E VENTILAZIONE. NEL CASO SI RISCOTRINO DIFFERENZE DI MISURA O DI FRONTE A EVENTUALI INDECISIONI, L'IMPRESA È TENUTA AD AVVISARE IMMEDIATAMENTE LA DIREZIONE LAVORI. LA LARGHEZZA IN LUCE DELLE PORTE DEVE ESSERE IN OGNI CASO ≥ 90 CM.


FINITURE: LA FERRAMENTA È INDICATA NELL'ABACO DELLE PORTE. LA SCELTA DEI PRODOTTI, MATERIALI E COLORI AVVIENE IN BASE A CAMPIONATURA E ALLE INDICAZIONI DELL'ARCHITETTO.

PER LA SCELTA DEI MATERIALI NON POSSONO ESSERE UTILIZZATI LEGNI EXTRAEUROPEI PRIVI DEL MARCHIO FSC PEFC (O EQUIVALENTE). PER LA POSA POSSONO ESSERE UTILIZZATI ESCLUSIVAMENTE MATERIALI ISOLANTI, SIGILLANTI E COLORANTI PRIVI DI SOLVENTI (< 5%). INOLTRE È PROIBITO L'UTILIZZO DI PANNELLI A BASE DI LEGNO NON RIVESTITI INCOLLATI CON COLLANTI UF (UREICI) E MUF (MELAMINICI-UREICI). È COMUNQUE DA CONSIDERARE QUANTO SEGUE: È DA EVITARE LA POSA MEDIANTE SCHIUMATURE DI RIEMPIMENTO. LA FORNITURA E POSA DELL'AEROGEL O EQUIVALENTE È PARTE INTEGRANTE DELLA COMESSA.


PIANO D'APPALTO	Oggetto	PRETORIO - BELLINZONA		Oggetto N°	File N°	Piano N°	Formato
	Nome Piano	SCHEDA - PORTA INTERNA - TIPO 28		111P-E4008	710.28	710.28	A3
	Nome File			Mappale	Data	Scala	
	CDL BEARTH & DEPLAZES ARCHITEKTEN AG - DURISCH + NOLLI ARCHITETTI SAGL • VIA SAN GOTTARDO 77 • 6900 MASSAGNO • T 091 960 18 30				12.04.2024	1:20/1:5	

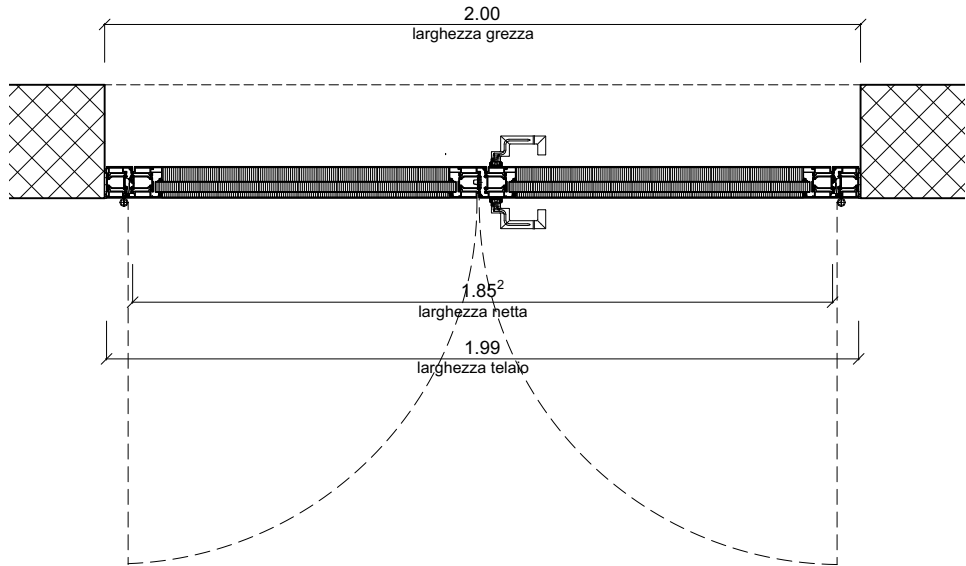


PIANTA 1:20

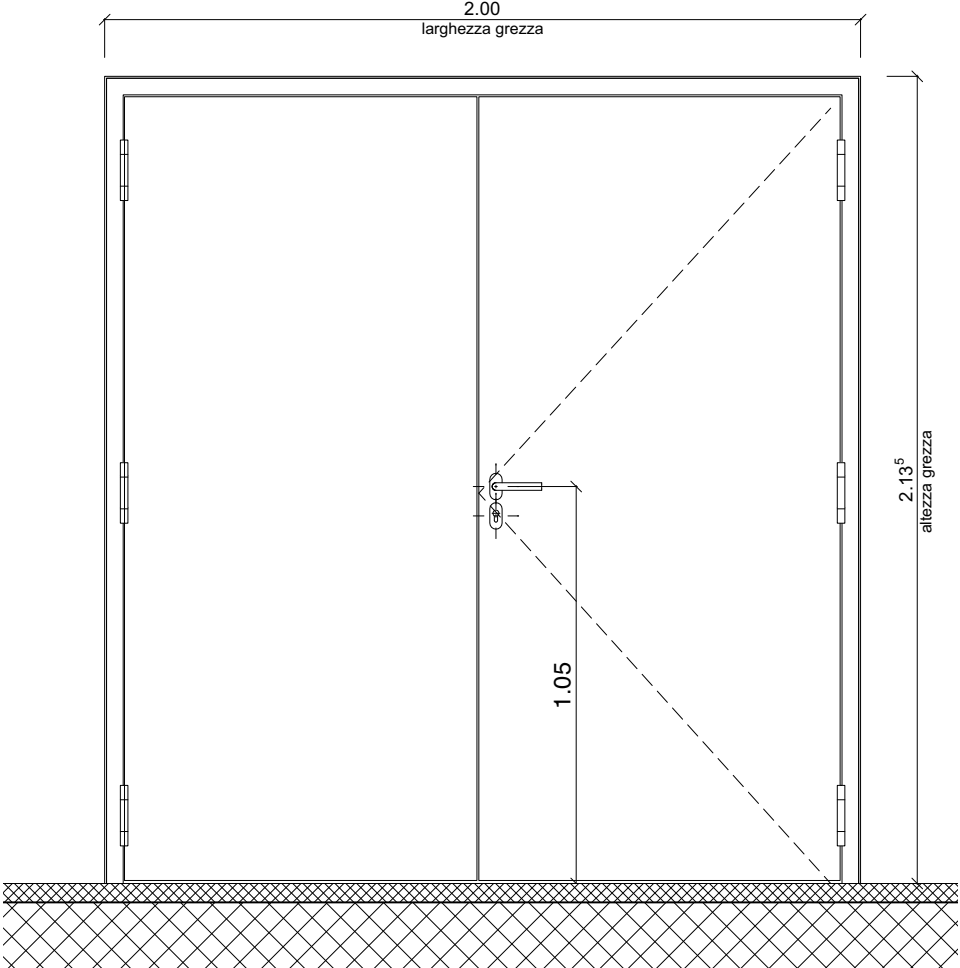


PROSPETTO ESTERNO 1:20

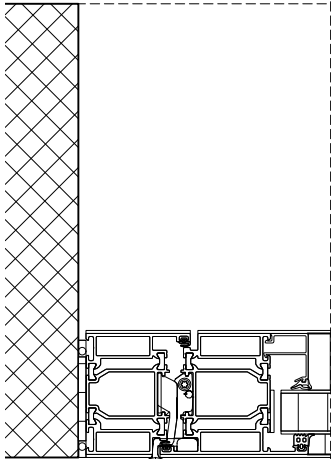

PIANTA DETTAGLIO 1:5

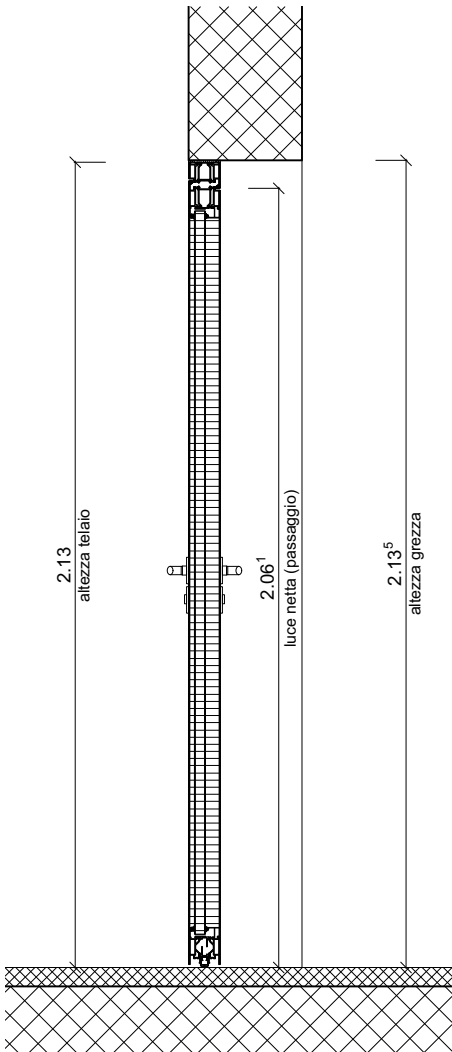

SEZIONE 1:20

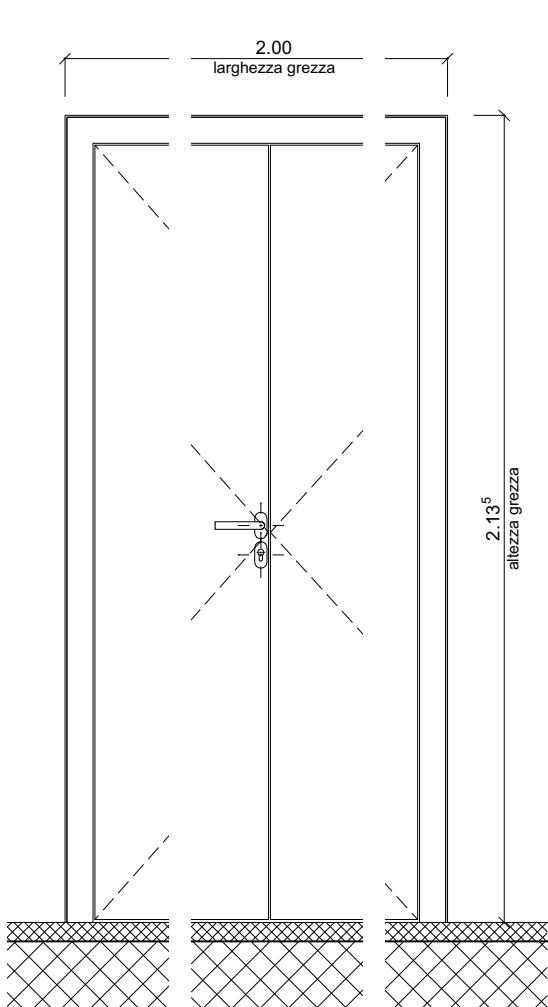

PROSPETTO INTERNO 1:20

PEZZI 1

NOTA: TUTTI I REQUISITI DI OGNI SINGOLA PORTA, LE DIMENSIONI IN LUCE E LE CARATTERISTICHE DELLE PARETI SONO DA DEDURRE DALL'ELENCO DELLE PORTE.


LE MISURE ESATTE PER LA FORNITURA SONO DA VERIFICARE SUL POSTO SOTTO LA RESPONSABILITÀ DELL'IMPRESA. LE INDICAZIONI DI TIPI E MATERIALI SONO DA VERIFICARE SOTTO LA RESPONSABILITÀ DELL'IMPRESA E DEVONO ESSERE CONFERMATE DAL PRODUTTORE. IN TUTTE LE PORTE IL VERSO DI APERTURA PUO' VARIARE IN PIANTA. LE ALTEZZE DELLE PORTE SONO RIFERITE DALLA QUOTA DEL PAVIMENTO FINITO FINO ALLA QUOTA INFERIORE DELL'ARCHITRAVE GREZZO. I RISPARMI PER L'INSERIMENTO DEGLI ELEMENTI TECNICI DELLE PORTE SONO DA DETERMINARE SULLA SCORTA DEI PIANI DEGLI SPECIALISTI PER GLI IMPIANTI ELETTRICI, SANITARI, RISCALDAMENTO E VENTILAZIONE. NEL CASO SI RISCOTRINO DIFFERENZE DI MISURA O DI FRONTE A EVENTUALI INDECISIONI, L'IMPRESA È TENUTA AD AVVISARE IMMEDIATAMENTE LA DIREZIONE LAVORI.

LA LARGHEZZA IN LUCE DELLE PORTE DEVE ESSERE IN OGNI CASO ≥ 90 CM.

FINITURE:

FERRAMENTA: LA FERRAMENTA È INDICATA NELL'ABACO DELLE PORTE. LA SCELTA DEI PRODOTTI, MATERIALI E COLORI AVVIENE IN BASE A CAMPIONATURA E ALLE INDICAZIONI DELL'ARCHITETTO.

PER LA SCELTA DEI MATERIALI NON POSSONO ESSERE UTILIZZATI LEGNI EXTRAEUROPEI PRIVI DEL MARCHIO FSC PEFC (O EQUIVALENTE). PER LA POSA POSSONO ESSERE UTILIZZATI ESCLUSIVAMENTE MATERIALI ISOLANTI, SIGILLANTI E COLORANTI PRIVI DI SOLVENTI ($< 5\%$). INOLTRE È PROIBITO L'UTILIZZO DI PANNELLI A BASE DI LEGNO NON RIVESTITI INCOLLATI CON COLLANTI UF (UREICI) E MUF (MELAMINICI-UREICI). È COMUNQUE DA CONSIDERARE QUANTO SEGUE: È DA EVITARE LA POSA MEDIANTE SCHIUMATURE DI RIEMPIMENTO. LA FORNITURA E POSA DELL'AEROGEL O EQUIVALENTE È PARTE INTEGRANTE DELLA COMESSA.

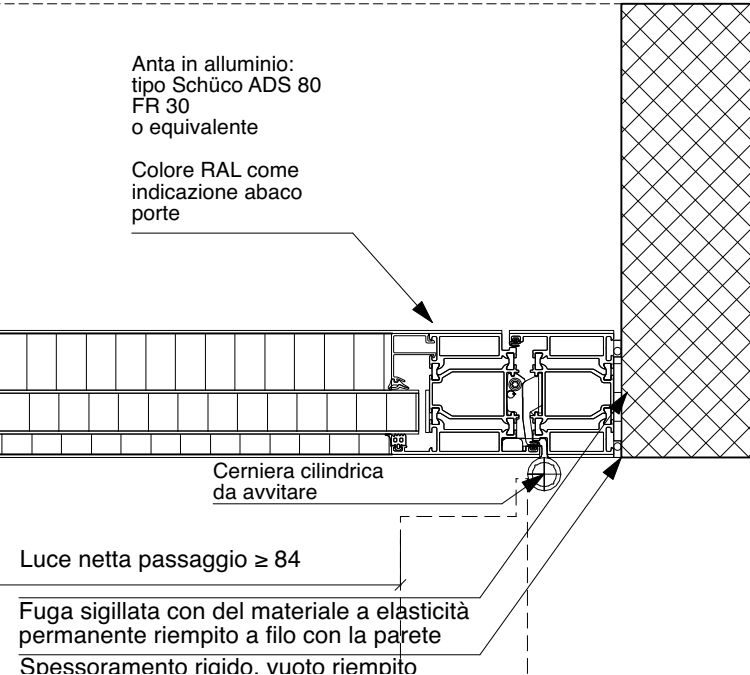

PIANO D'APPALTO	Oggetto	PRETORIO - BELLINZONA		29	Oggetto N°	File N°	Piano N°	Formato
					111P-E4008		710.29	A3
	Nome Piano	SCHEDA - PORTA INTERNA - TIPO 29			Mappale	Data		Scala
	Nome File				RFD 975	12.04.2024		1:20/1:5
CDL BEARTH & DEPLAZES ARCHITEKTENAG - DURISCH + NOLLI ARCHITETTI SAGL • VIA SAN GOTTARDO 77 • 6900 MASSAGNO • T 091 960 18 30								



PEZZI 4

NOTA:

TUTTI I REQUISITI DI OGNI SINGOLA PORTA, LE DIMENSIONI IN LUCE E LE CARATTERISTICHE DELLE PARETI SONO DA DEDURRE DALL'ELENCO DELLE PORTE.

LE MISURE ESATTE PER LA FORNITURA SONO DA VERIFICARE SUL POSTO SOTTO LA RESPONSABILITÀ DELL'IMPRESA. LE INDICAZIONI DI TIPI E MATERIALI SONO DA VERIFICARE SOTTO LA RESPONSABILITÀ DELL'IMPRESA E DEVONO ESSERE CONFERMATE DAL PRODUTTORE. IN TUTTE LE PORTE IL VERSO DI APERTURA PUÒ VARIARE IN PIANTE. LE ALTEZZE DELLE PORTE SONO RIFERITE DALLA QUOTA DEL PAVIMENTO FINITO FINO ALLA QUOTA INFERIORE DELL'ARCHITRAVE GREZZO. I RISPARMI PER L'INSERIMENTO DEGLI ELEMENTI TECNICI DELLE PORTE SONO DA DETERMINARE SULLA SCORTA DEI PIANI DEGLI SPECIALISTI PER GLI IMPIANTI ELETTRICI, SANITARI, RISCALDAMENTO E VENTILAZIONE. NEL CASO SI RISCOSTRONO DIFFERENZE LA MISURA O DI FRONTE A EVENTUALI INDECISIONI, L'IMPRESA È TENUTA AD AVVISARE IMMEDIATAMENTE LA DIREZIONE LAVORI.

LA LARGHEZZA IN LUCE DELLE PORTE DEVE ESSERE IN OGNI CASO ≥ 90 CM.


FINITURE:

FERRAMENTA: LA FERRAMENTA È INDICATA NELL'ABACO DELLE PORTE. LA SCELTA DEI PRODOTTI, MATERIALI E COLORI AVVIENE IN BASE A CAMPIONATURA E ALLE INDICAZIONI DELL'ARCHITETTO.


PER LA SCELTA DEI MATERIALI NON POSSONO ESSERE UTILIZZATI LEGNI EXTRAEUROPEI PRIVI DEL MARCHIO FSC PEFC (O EQUIVALENTE), PER LA POSA POSSONO ESSERE UTILIZZATI ESCLUSIVAMENTE MATERIALI ISOLANTI, SIGILLANTI E COLORANTI PRIVI DI SOLVENTI (< 5%).

INOLTRE È PROIBITO L'UTILIZZO DI PANNELLI A BASE DI LEGNO NON RIVESTITI INCOLLATI CON COLLANTI UF (UREICI) E MUF (MELAMINICI-UREICI). È COMUNQUE DA CONSIDERARE QUANTO SEGUE: È DA EVITARE LA POSA MEDIANTE SCHIUMATURE DI RIEMPIMENTO. LA FORNITURA E POSA DELL'AEROGEL O EQUIVALENTE È PARTE INTEGRANTE DELLA COMESSA.


PIANO D'APPALTO	Oggetto	PRETORIO - BELLINZONA		45	Oggetto N°	111P-E4008	File N°	Piano N°	Formato
	Nome Piano	SCHEDA - PORTA INTERNA - TIPO 45			Mappale	Data	12.04.2024	Scala	
	Nome File				RFD 975			1:20/1:5	
	CDL BEARTH & DEPLAZES ARCHITEKTENAG - DURISCH + NOLLI ARCHITETTI SAGL - VIA SAN GOTTARDO 77 - 6900 MASSAGNO - T 091 960 18 30								

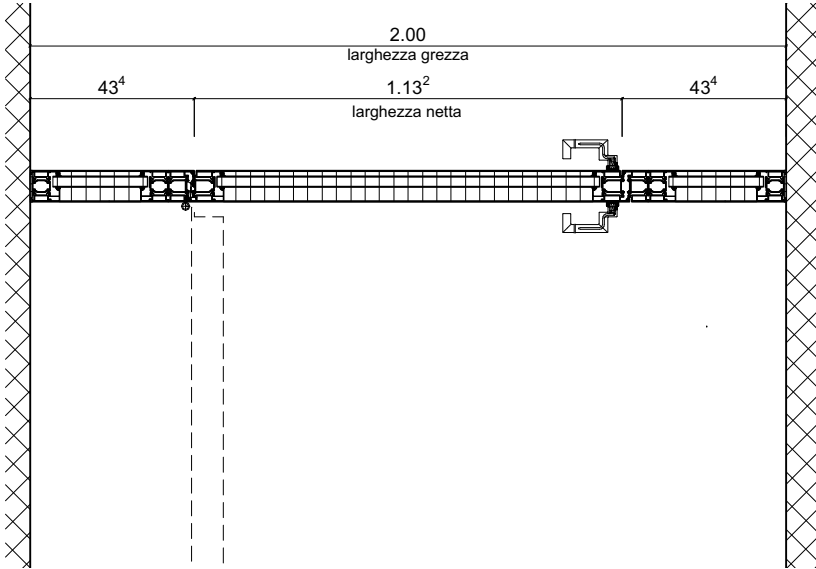


PIANTA 1:20

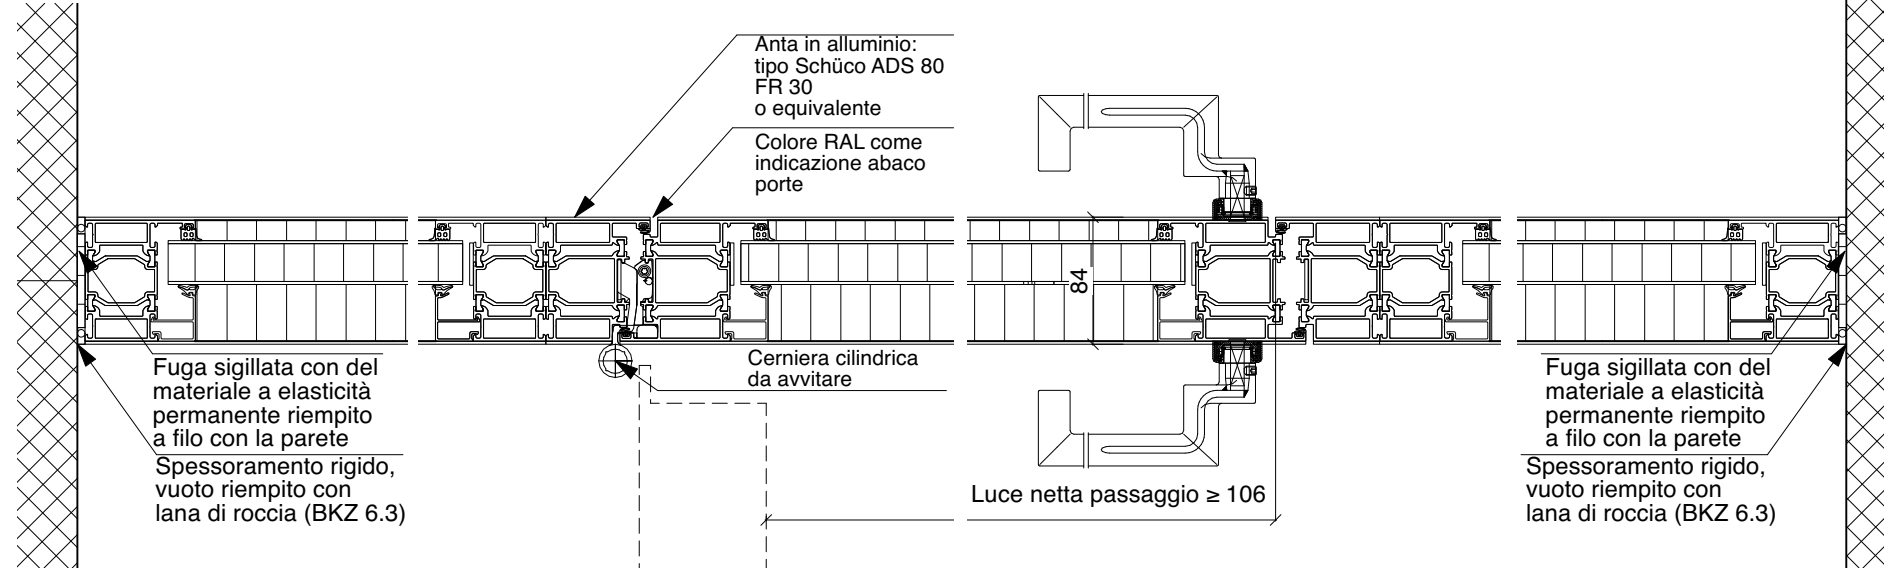


PIANTA DETTAGLIO 1:5

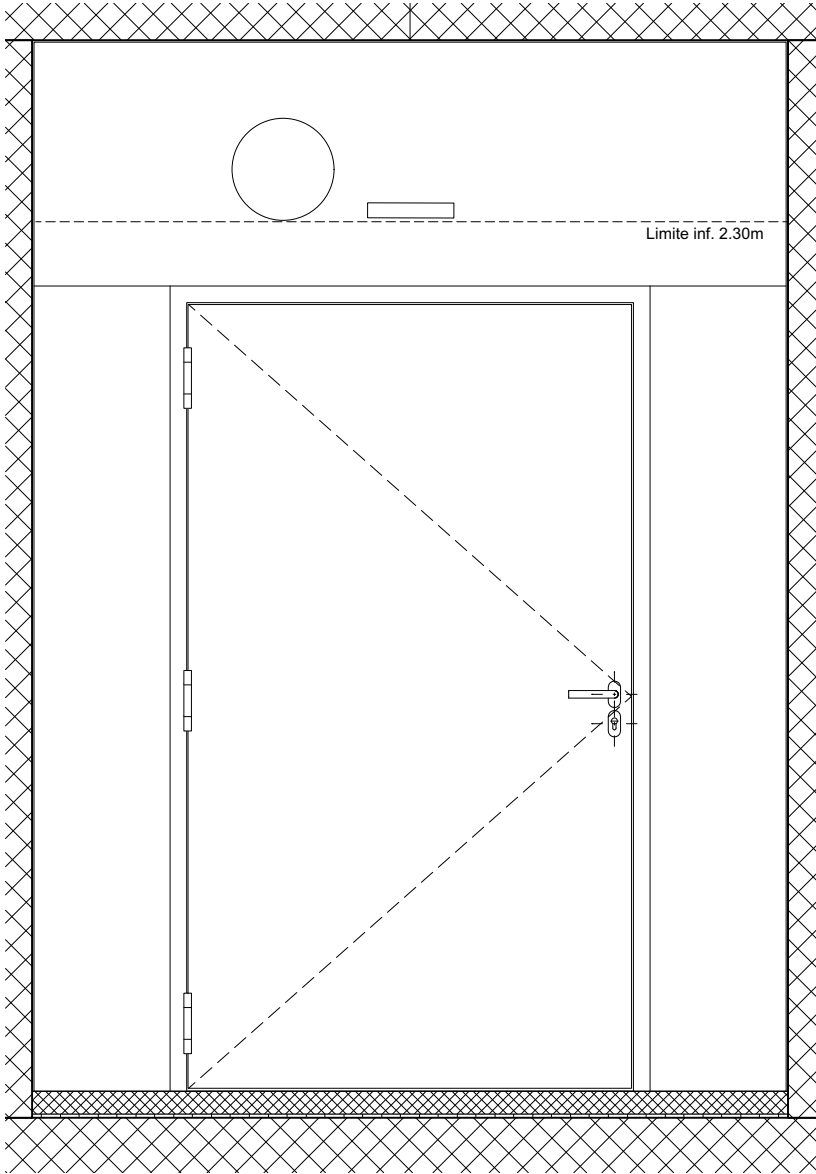

PROSPETTO INTERNO 1:20

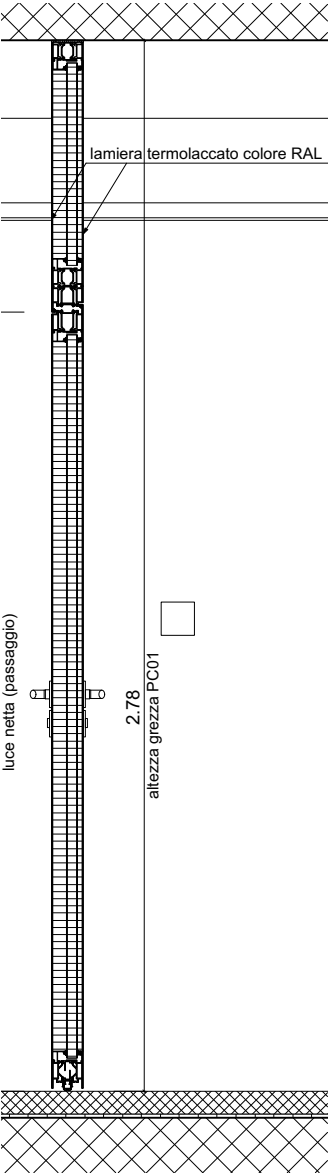

SEZIONE 1:20

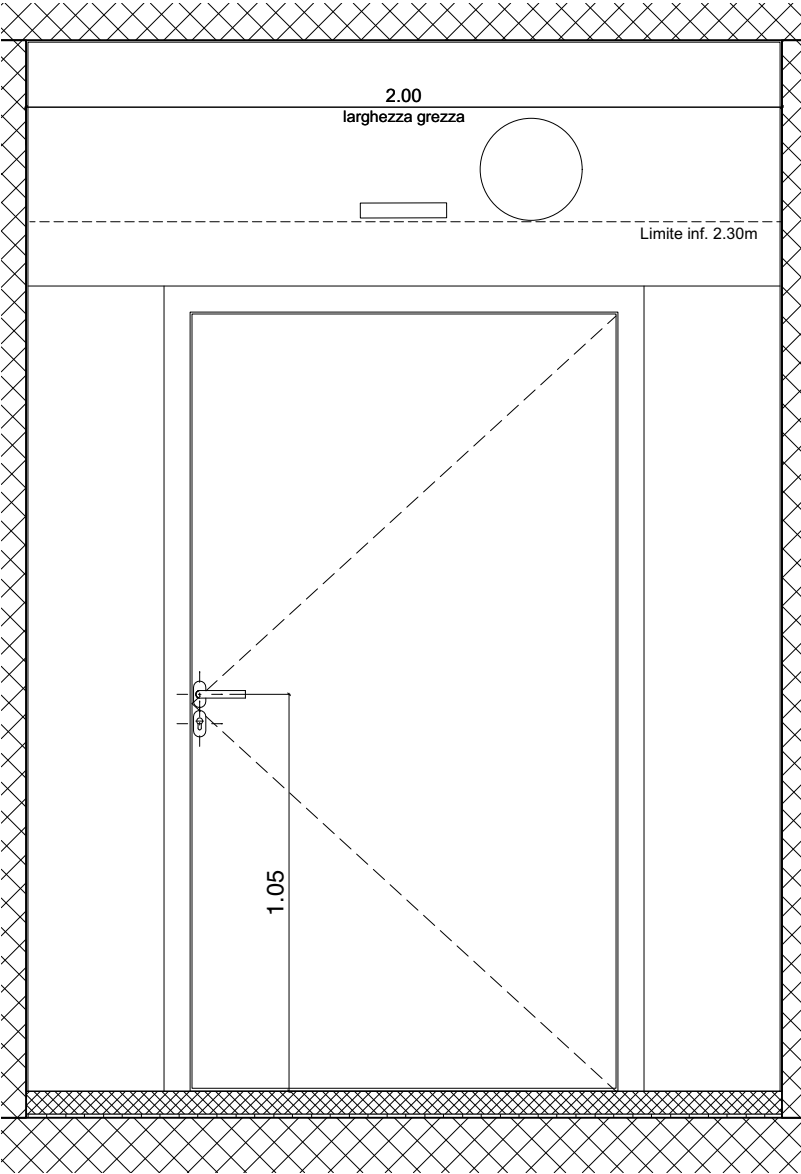

PROSPETTO ESTERNO 1:20

PEZZI 1

NOTA: TUTTI I REQUISITI DI OGNI SINGOLA PORTA, LE DIMENSIONI IN LUCE E LE CARATTERISTICHE DELLE PARETI SONO DA DEDURRE DALL'ELENCO DELLE PORTE. LE MISURE ESATTE PER LA FORNITURA SONO DA VERIFICARE SUL POSTO SOTTO LA RESPONSABILITÀ DELL'IMPRESA. LE INDICAZIONI DI TIPI E MATERIALI SONO DA VERIFICARE SOTTO LA RESPONSABILITÀ DELL'IMPRESA E DEVONO ESSERE CONFERMATE DAL PRODUTTORE. IN TUTTE LE PORTE IL VERSO DI APERTURA PUO' VARIARE IN PIANTA. LE ALTEZZE DELLE PORTE SONO RIFERITE DALLA QUOTA DEL PAVIMENTO FINITO FINO ALLA QUOTA INFERIORE DELL'ARCHITRAVE GREZZO. I RISPARMI PER L'INSERIMENTO DEGLI ELEMENTI TECNICI DELLE PORTE SONO DA DETERMINARE SULLA SCORTA DEI PIANI DEGLI SPECIALISTI PER GLI IMPIANTI ELETTRICI, SANITARI, RISCALDAMENTO E VENTILAZIONE. NEL CASO SI RISCOVRINO DIFFERENZE DI MISURA O DI FRONTE A EVENTUALI INDECISIONI, L'IMPRESA È TENUTA AD AVVISARE IMMEDIATAMENTE LA DIREZIONE LAVORI. LA LARGHEZZA IN LUCE DELLE PORTE DEVE ESSERE IN OGNI CASO ≥ 90 CM.

FINITURE: FERRAMENTA: LA FERRAMENTA È INDICATA NELL'ABACO DELLE PORTE. LA SCELTA DEI PRODOTTI, MATERIALI E COLORI AVVIENE IN BASE A CAMPIONATURA E ALLE INDICAZIONI DELL'ARCHITETTO.

PER LA SCELTA DEI MATERIALI NON POSSONO ESSERE UTILIZZATI LEGNI EXTRAEUROPEI PRIVI DEL MARCHIO FSC PEFC (O EQUIVALENTE). PER LA POSA POSSONO ESSERE UTILIZZATI ESCLUSIVAMENTE MATERIALI ISOLANTI, SIGILLANTI E COLORANTI PRIVI DI SOLVENTI (< 5%). INOLTRE È PROIBITO L'UTILIZZO DI PANNELLI A BASE DI LEGNO NON RIVESTITI INCOLLATI CON COLLANTI UF (UREICI) E MUF (MELAMINICI-UREICI). È COMUNQUE DA CONSIDERARE QUANTO SEGUE: È DA EVITARE LA POSA MEDIANTE SCHIUMATURE DI RIEMPIMENTO. LA FORNITURA E POSA DELL'AEROGEL O EQUIVALENTE È PARTE INTEGRANTE DELLA COMESSA.