



PEZZI 76

NOTA:
TUTTI I REQUISITI DI OGNI SINGOLA PORTA, LE DIMENSIONI IN LUCE E LE CARATTERISTICHE DELLE PARETI SONO DA DEDURRE DALL'ELENCO DELLE PORTE.


LE MISURE ESATTE PER LA FORNITURA SONO DA VERIFICARE SUL POSTO SOTTO LA RESPONSABILITÀ DELL'IMPRESA. LE INDICAZIONI DI TIPI E MATERIALI SONO DA VERIFICARE SOTTO LA RESPONSABILITÀ DELL'IMPRESA E DEVONO ESSERE CONFERMATE DAL PRODUTTORE. IN TUTTE LE PORTE IL VERSO DI APERTURA PUÒ VARIARE IN PIANTA. LE ALTEZZE DELLE PORTE SONO RIFERITE ALLA QUOTA DEL PAVIMENTO FINITO FINO ALLA QUOTA INFERIORE DELL'ARCHITRAVE GREZZO. I RISPARMI PER L'INSERIMENTO DEGLI ELEMENTI TECNICI DELLE PORTE SONO DA DETERMINARE SULLA SCORTA DEI PIANI DEGLI SPECIALISTI PER GLI IMPIANTI ELETTRICI, SANITARI, RISCALDAMENTO E VENTILAZIONE. NEL CASO SI RISCOSTRINO DIFFERENZE DI MISURA O DI FRONTE A EVENTUALI INDECISIONI, L'IMPRESA È TENUTA AD AVVISARE IMMEDIATAMENTE LA DIREZIONE LAVORI.

LA LARGHEZZA IN LUCE DELLE FORTE DEVE ESSERE IN OGNI CASO ≥ 30 CM.


FINITURE:
FERRAMENTA: LA FERRAMENTA È INDICATA NELL'ABACO DELLE PORTE. LA SCELTA DEI PRODOTTI, MATERIALI E COLORI AVVIENE IN BASE A CAMPIONATURA E ALLE INDICAZIONI DELL'ARCHITETTO.

PER LA SCELTA DEI MATERIALI NON POSSONO ESSERE UTILIZZATI LEGNI EXTRAEUROPEI PRIVI DEL MARCHIO FSC PEFC (O EQUIVALENTE), PER LA POSA POSSONO ESSERE UTILIZZATI ESCLUSIVAMENTE MATERIALI ISOLANTI, SIGILLANTI E COLORANTI PRIVI DI SOLVENTI (< 5%).

INOLTRE È PROIBITO L'UTILIZZO DI PANNELLI A BASE DI LEGNO NON RIVESTITI INCOLLATI CON COLLANTI UF (UREICI) E MUF (MELAMINICI-UREICI), È COMUNQUE DA CONSIDERARE QUANTO SEGUE: È DA EVITARE LA POSA MEDIANTE SCHIUMATURE DI RIEMPIIMENTO. LA FORNITURA E POSA DELL'AEROGEL O EQUIVALENTE È PARTE INTEGRANTE DELLA COMESSA.

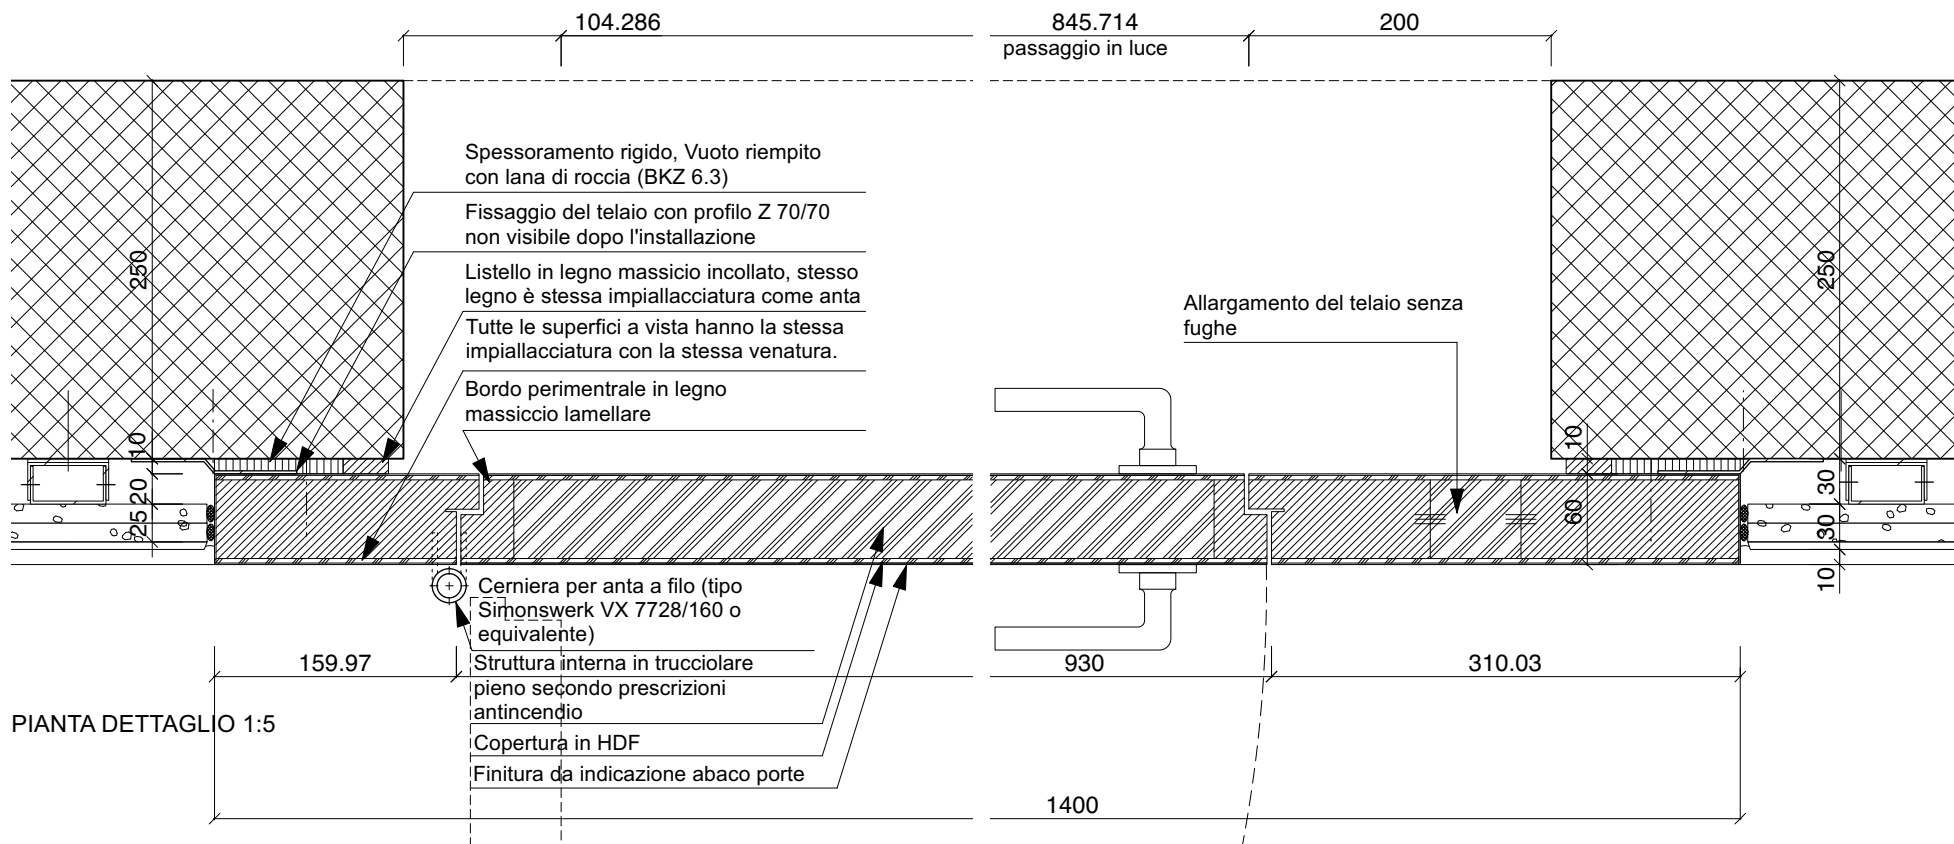

PIANO D'APPALTO	Oggetto	PRETORIO - BELLINZONA		1	Oggetto N°	111P-E4008	File N°	Piano N°	Formato
	Nome Piano	SCHEDA - PORTA INTERNA - TIPO 1			Mappale	Data	710.1	A3	
	Nome File				RFD 975	12.04.2024		Scala	
								1:20/1:5	
CDL BEARTH & DEPLAZES ARCHITEKTEN AG - DURISCH + NOLLI ARCHITETTI SAGL • VIA SAN GOTTARDO 77 • 6900 MASSAGNO • T 091 960 18 30									

 

NOTA:
TUTTI I REQUISITI DI OGNI SINGOLA PORTA, LE
DIMENSIONI IN LUCE E LE CARATTERISTICHE DELLE
PARETI SONO DA DEDURRE DALL'ELENCO DELLE
PORTE.


VENITILAZIONE.
NEL CASO SI RISCOTRINO DIFFERENZE DI MISURA O
DI FRONTE A EVENTUALI INDECSIONI, L'IMPRESA È
TENUTA AD AVVISARE IMMEDIATAMENTE LA
DIREZIONE LAVORI.
LA LARGHEZZA IN LUCE DELLE PORTE DEVE ESSERE
IN OGNI CASO ≥ 90 CM.

PER LA SCELTA DEI MATERIALI NON POSSONO ESSERE UTILIZZATI LEGNI EXTRAEUROPEI PRIVI DEL MARCHIO FSC PEFC (O EQUIVALENTE), PER LA POSA POSSONO ESSERE UTILIZZATI ESCLUSIVAMENTE MATERIALI ISOLANTI, SIGILLANTI E COLORANTI PRIVI DI SOLVENTI (< 5%).


INOLTRE È PROIBITO L'UTILIZZO DI PANNELLI A BASE DI LEGNO NON RIVESTITI INCOLLATI CON COLLANTI UF (UREICI) E MUF (MELAMINICI-UREICI). È COMUNQUE DA CONSIDERARE QUANTO SEGUE: È DA EVITARE LA POSA MEDIANTE SCHIUMATURE DI RIEMPIMENTO. LA FORNITURA E POSA DELL'AEROGEL O COMMALENTANTE È PARTE INTEGRANTE DELLA COMMALENTA.




DETTAGLIO PORTA	Oggetto	PRETORIO - BELLINZONA		2	Oggetto N°	Piano N°	Formato
					111P-E4008	710.2	64.3x29.7
	Nome Piano	SCHEDA - PORTA INTERNA - TIPO 2			Mappale	Data	Scala
	Nome File				RFD 975	13.11.2024	1:20/1:5
	CDL BEARTH & DEPLAZES ARCHITEKTEN AG - DURISCH + NOLL ARCHITETTI SAGL • VIA SAN GOTTARDO 77 • 6900 MASSAGNO • T 091 960 18 30						

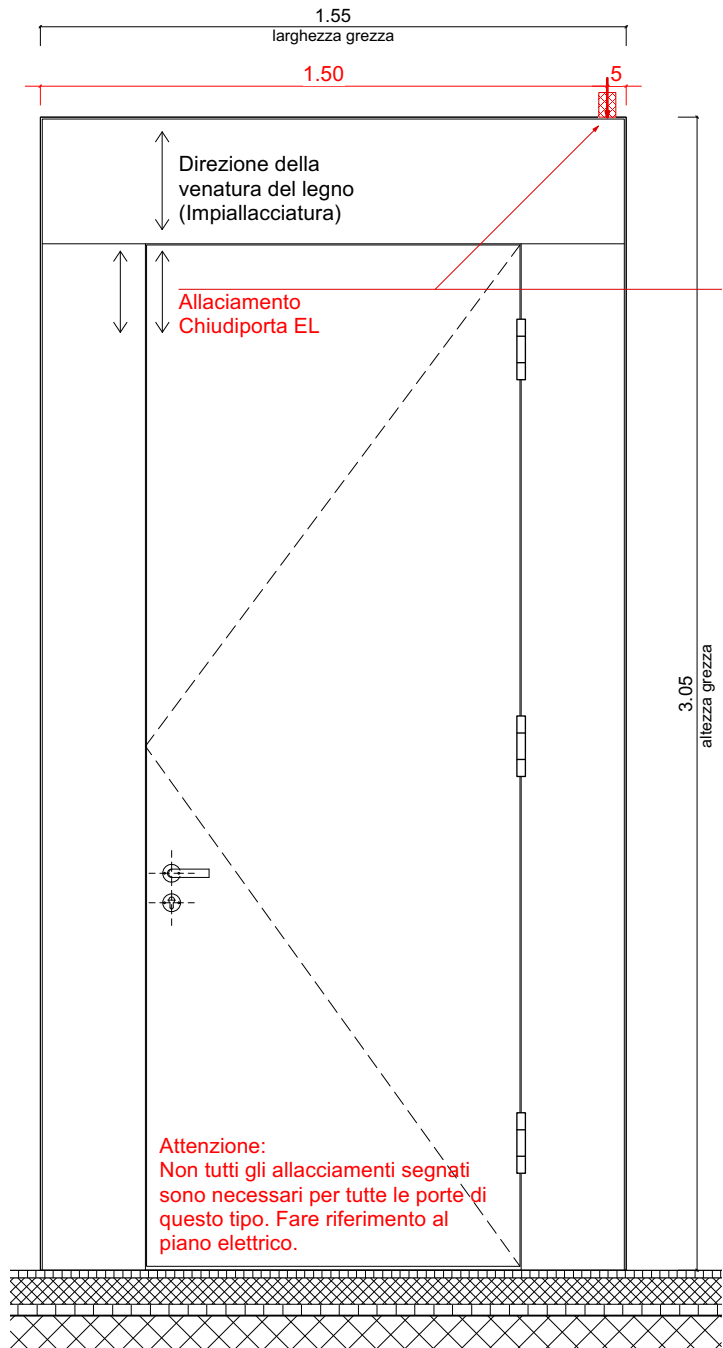


PROSPETTO INTERNO 1:20

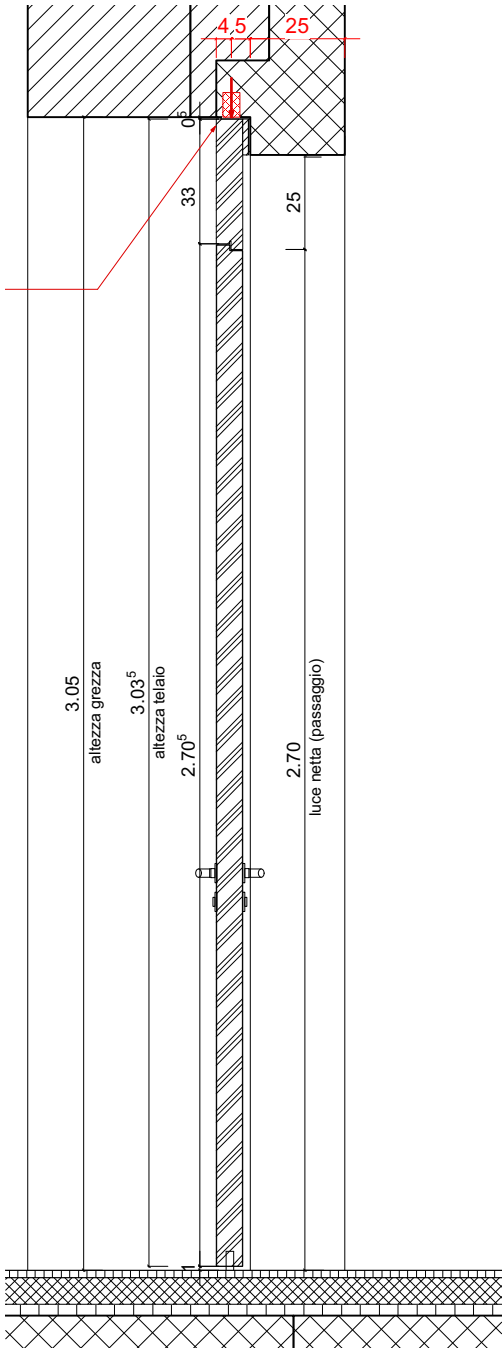


SEZIONE 1:20

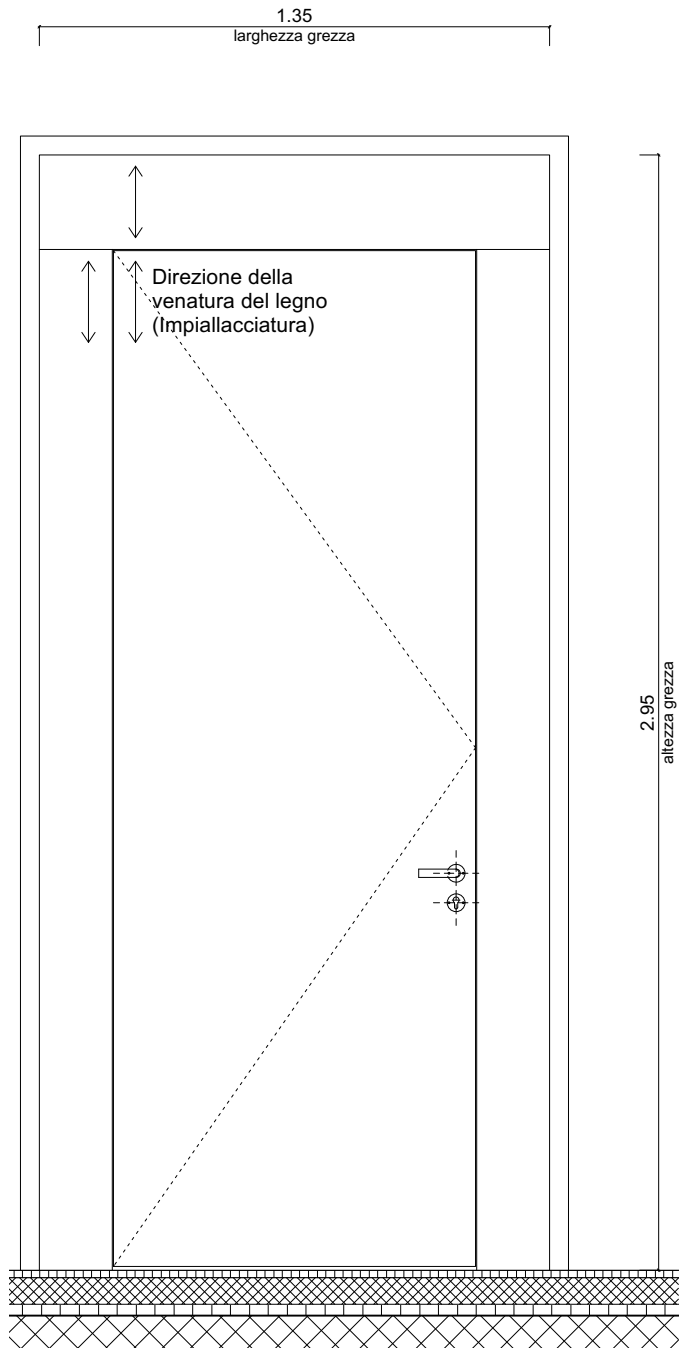

PROSPETTO ESTERNO 1:20

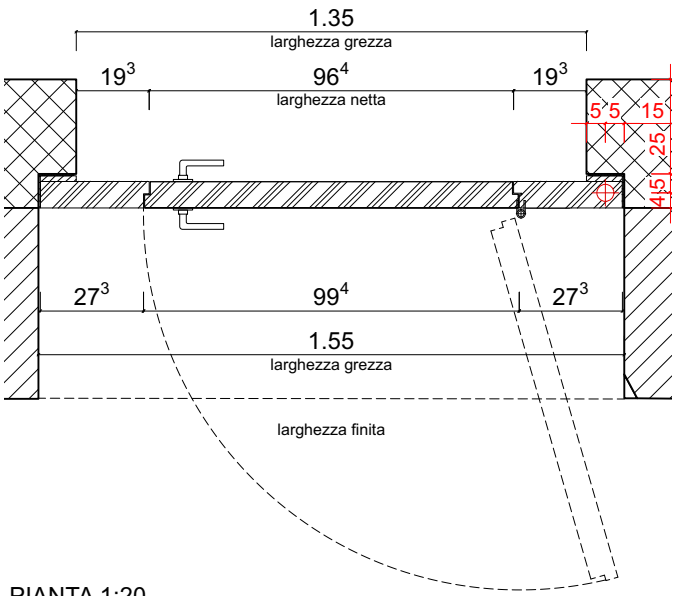

PIANTA 1:20

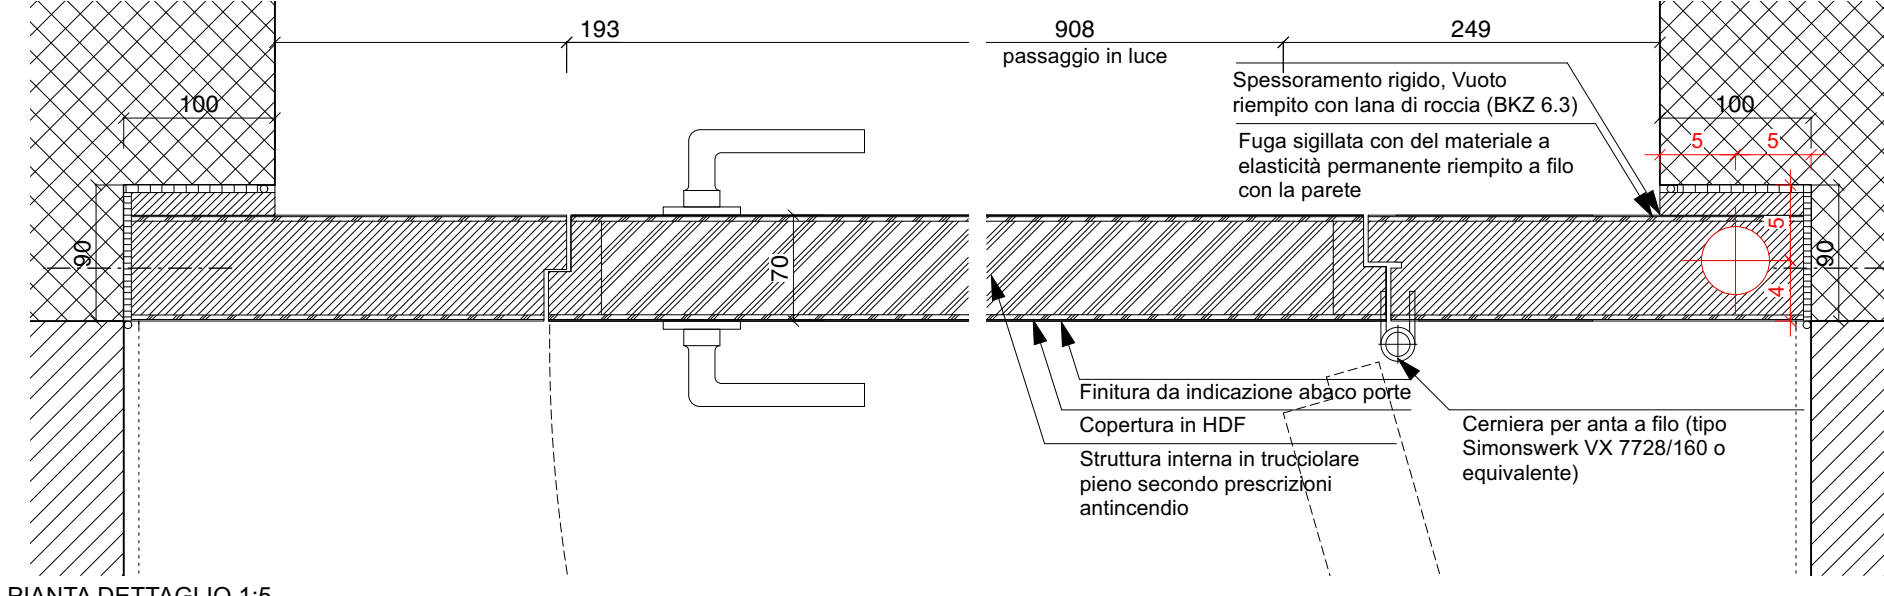

PIANTA DETTAGLIO 1:5

PEZZI 2


NOTA: TUTTI I REQUISITI DI OGNI SINGOLA PORTA, LE DIMENSIONI IN LUCE E LE CARATTERISTICHE DELLE PARETI SONO DA DEDURRE DALL'ELENCO DELLE PORTE. LE MISURE ESATTE PER LA FORNITURA SONO DA VERIFICARE SUL POSTO SOTTO LA RESPONSABILITÀ DELL'IMPRESA. LE INDICAZIONI DI TIPI E MATERIALI SONO DA VERIFICARE SOTTO LA RESPONSABILITÀ DELL'IMPRESA E DEVONO ESSERE CONFERMATE DAL PRODUTTORE. IN TUTTE LE PORTE IL VERSO DI APERTURA PUO' VARIARE IN PIANTA. LE ALTEZZE DELLE PORTE SONO RIFERITE DALLA QUOTA DEL PAVIMENTO FINITO FINO ALLA QUOTA INFERIORE DELL'ARCHITRAVE GREZZO. I RISPARMI PER L'INSERIMENTO DEGLI ELEMENTI TECNICI DELLE PORTE SONO DA DETERMINARE SULLA SCORTA DEI PIANI DEGLI SPECIALISTI PER GLI IMPIANTI ELETTRICI, SANITARI, RISCALDAMENTO E VENTILAZIONE. NEL CASO SI RISCOTRINO DIFFERENZE DI MISURA O DI FRONTE A EVENTUALI INDECISIONI, L'IMPRESA È TENUTA AD AVVISARE IMMEDIATAMENTE LA DIREZIONE LAVORI. LA LARGHEZZA IN LUCE DELLE PORTE DEVE ESSERE IN OGNI CASO ≥ 90 CM.

FINITURE: LA FERRAMENTA È INDICATA NELL'ABACO DELLE PORTE. LA SCELTA DEI PRODOTTI, MATERIALI E COLORI AVVIENE IN BASE A CAMPIONATURA E ALLE INDICAZIONI DELL'ARCHITETTO.


PER LA SCELTA DEI MATERIALI NON POSSONO ESSERE UTILIZZATI LEGNI EXTRAEUROPEI PRIVI DEL MARCHIO FSC PEFC (O EQUIVALENTE). PER LA POSA POSSONO ESSERE UTILIZZATI ESCLUSIVAMENTE MATERIALI ISOLANTI, SIGILLANTI E COLORANTI PRIVI DI SOLVENTI ($< 5\%$). INOLTRE È PROIBITO L'UTILIZZO DI PANNELLI A BASE DI LEGNO NON RIVESTITI INCOLLATI CON COLLANTI UF (UREICI) E MUF (MELAMINICI-UREICI). È COMUNQUE DA CONSIDERARE QUANTO SEGUE: È DA EVITARE LA POSA MEDIANTE SCHIUMATURE DI RIEMPIMENTO. LA FORNITURA E POSA DELL'AEROGEL O EQUIVALENTE È PARTE INTEGRANTE DELLA COMESSA.

DETTAGLIO PORTA	Oggetto	PRETORIO - BELLINZONA		Oggetto N°	File N°	Piano N°	Formato
	Nome Piano	SCHEDA - PORTA INTERNA - TIPO 3		111P-E4008	710.3	710.3	A3
	Nome File			Mappale	Data	Scala	
	CDL BEARTH & DEPLAZES ARCHITEKTEN AG - DURISCH + NOLLI ARCHITETTI SAGL • VIA SAN GOTTARDO 77 • 6900 MASSAGNO • T 091 960 18 30				13.11.2024	1:20/1:5	


PROSPETTO INTERNO 1:20

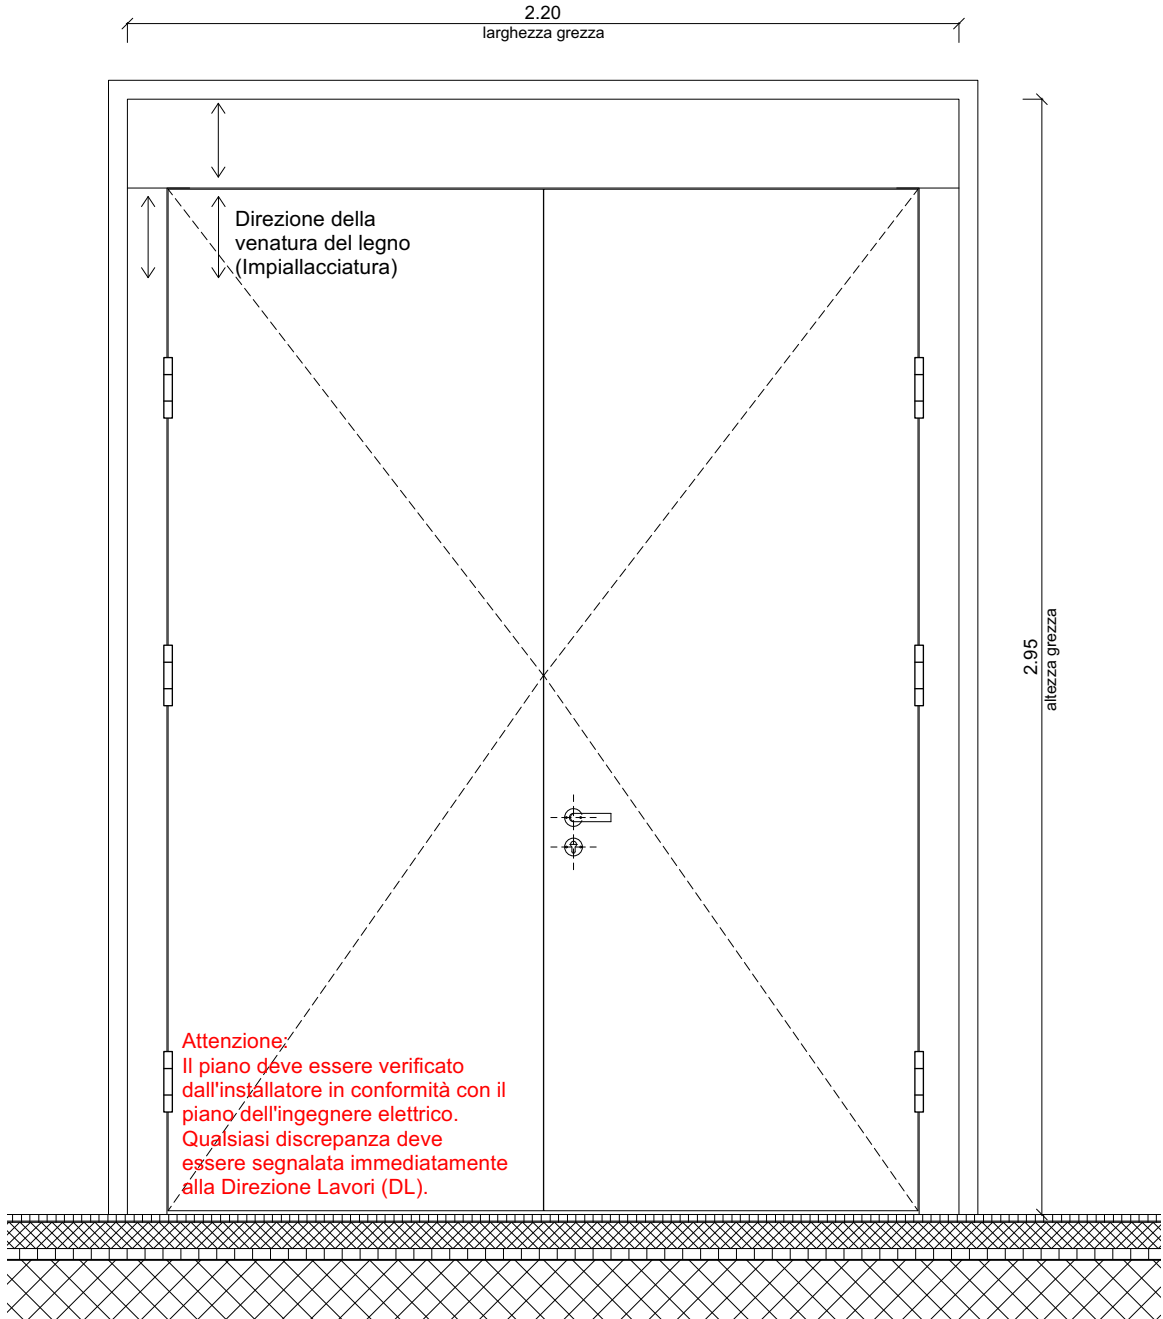


SEZIONE 1:20

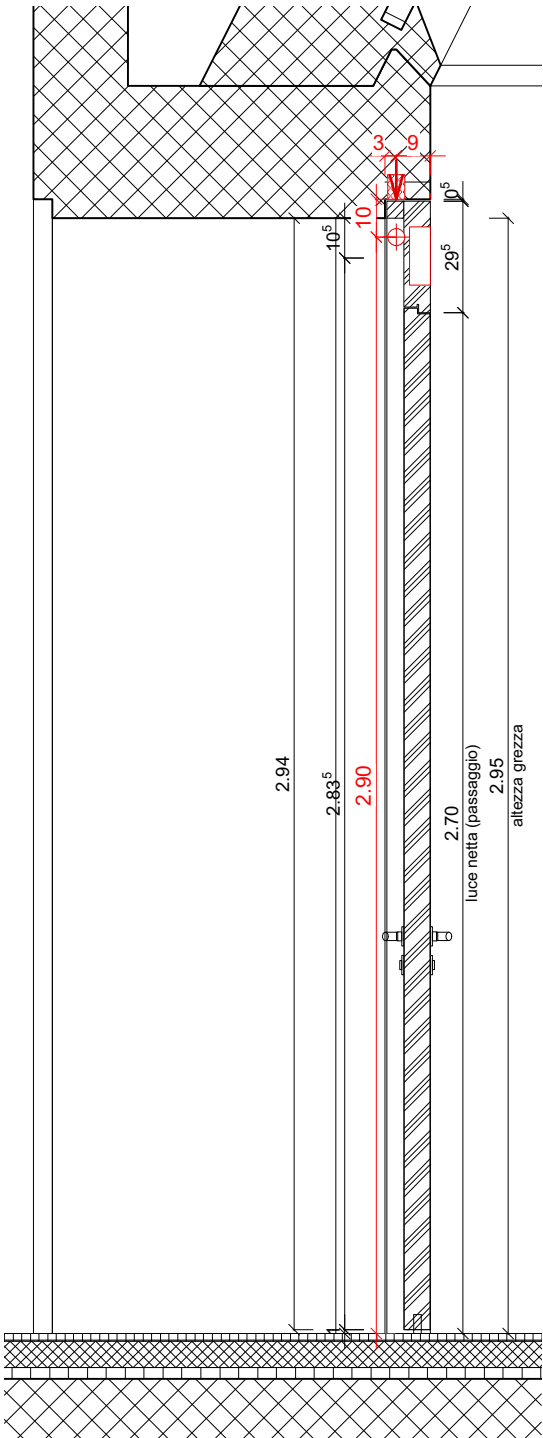



PROSPETTO ESTERNO 1:20

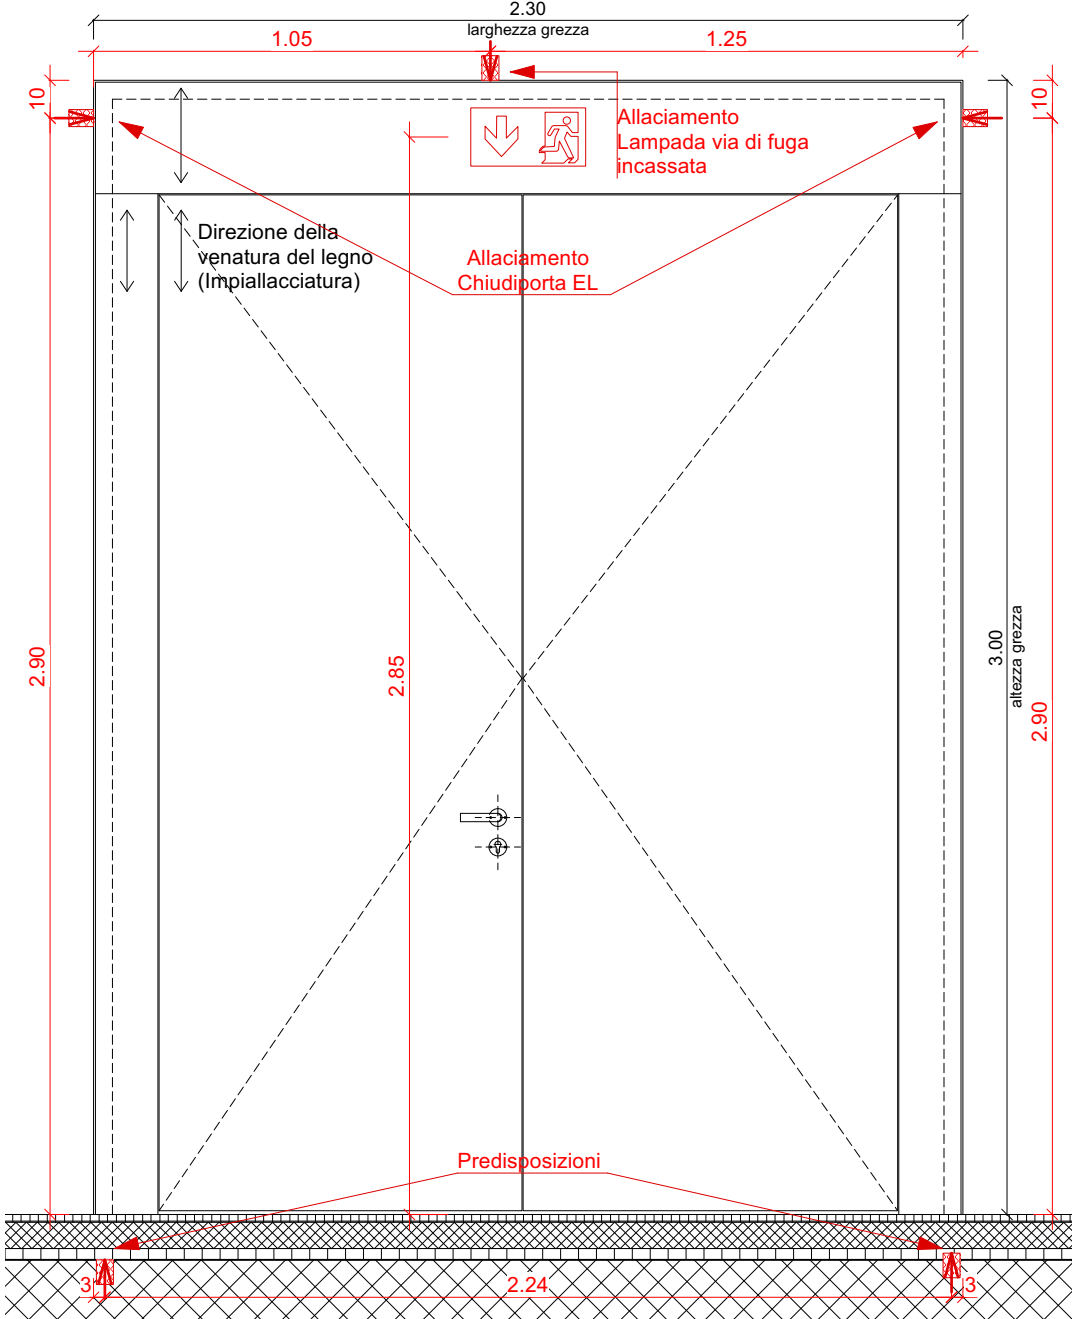

PIANTA 1:20

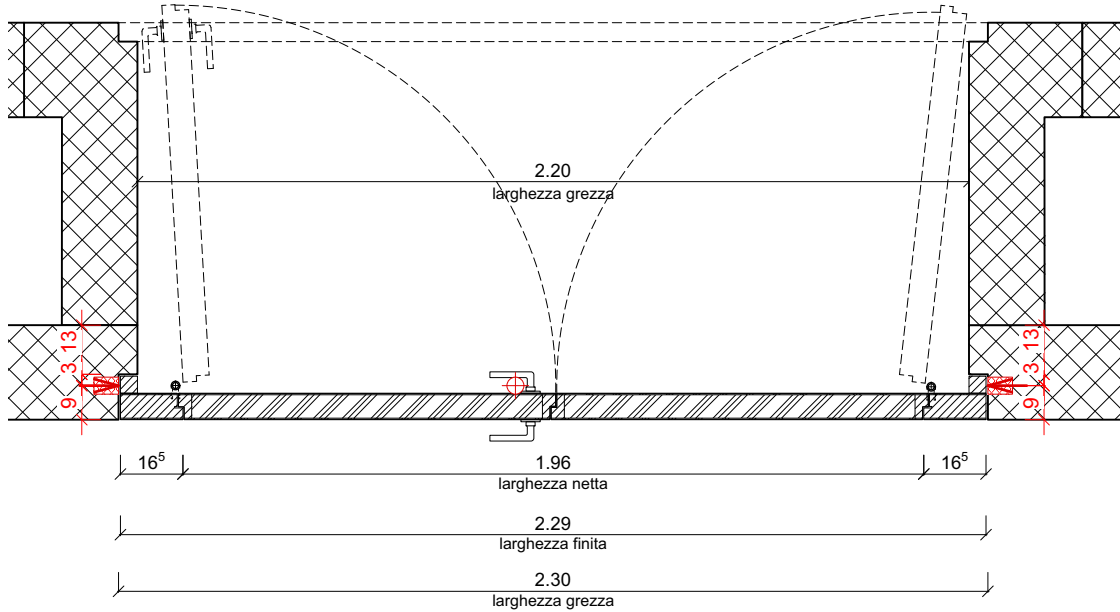

PIANTA DETTAGLIO 1:5

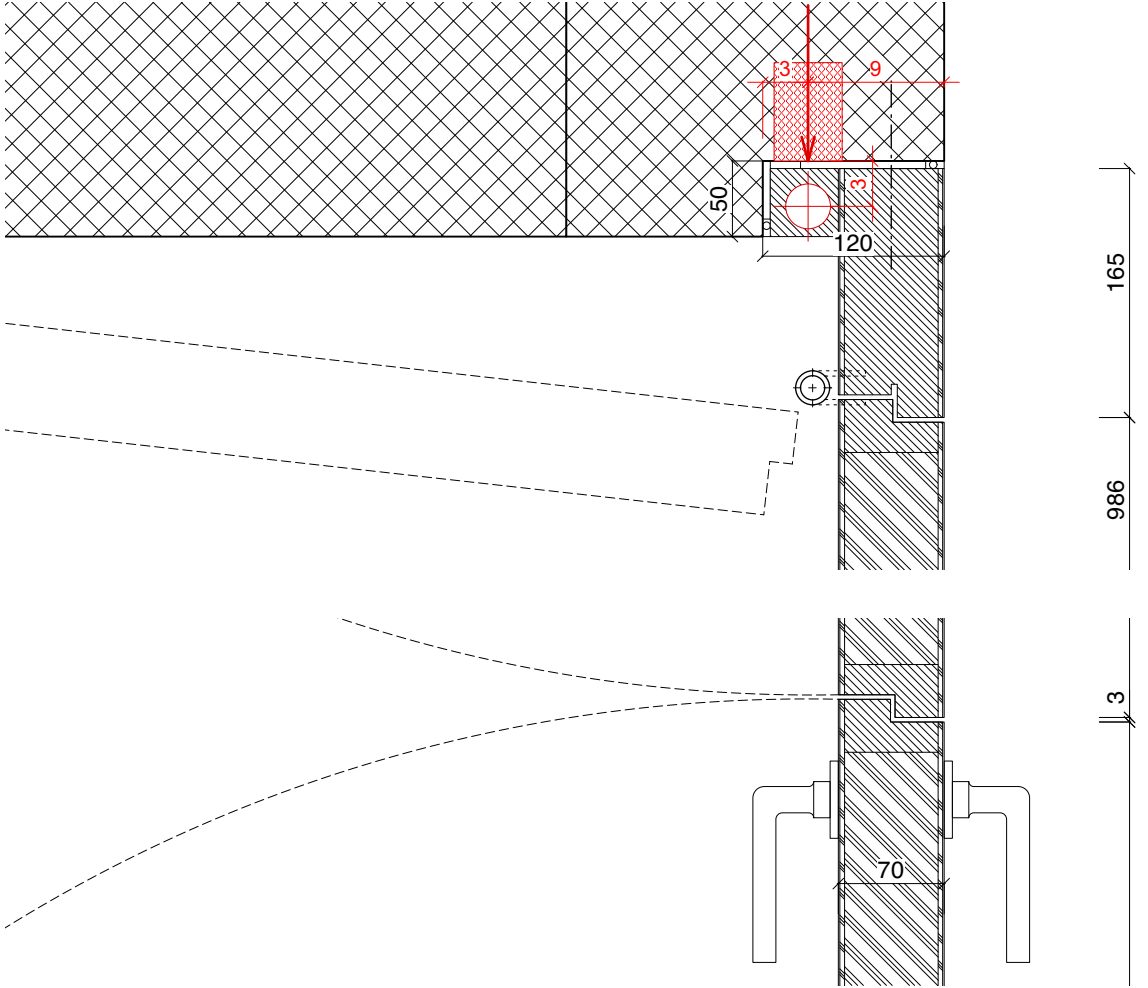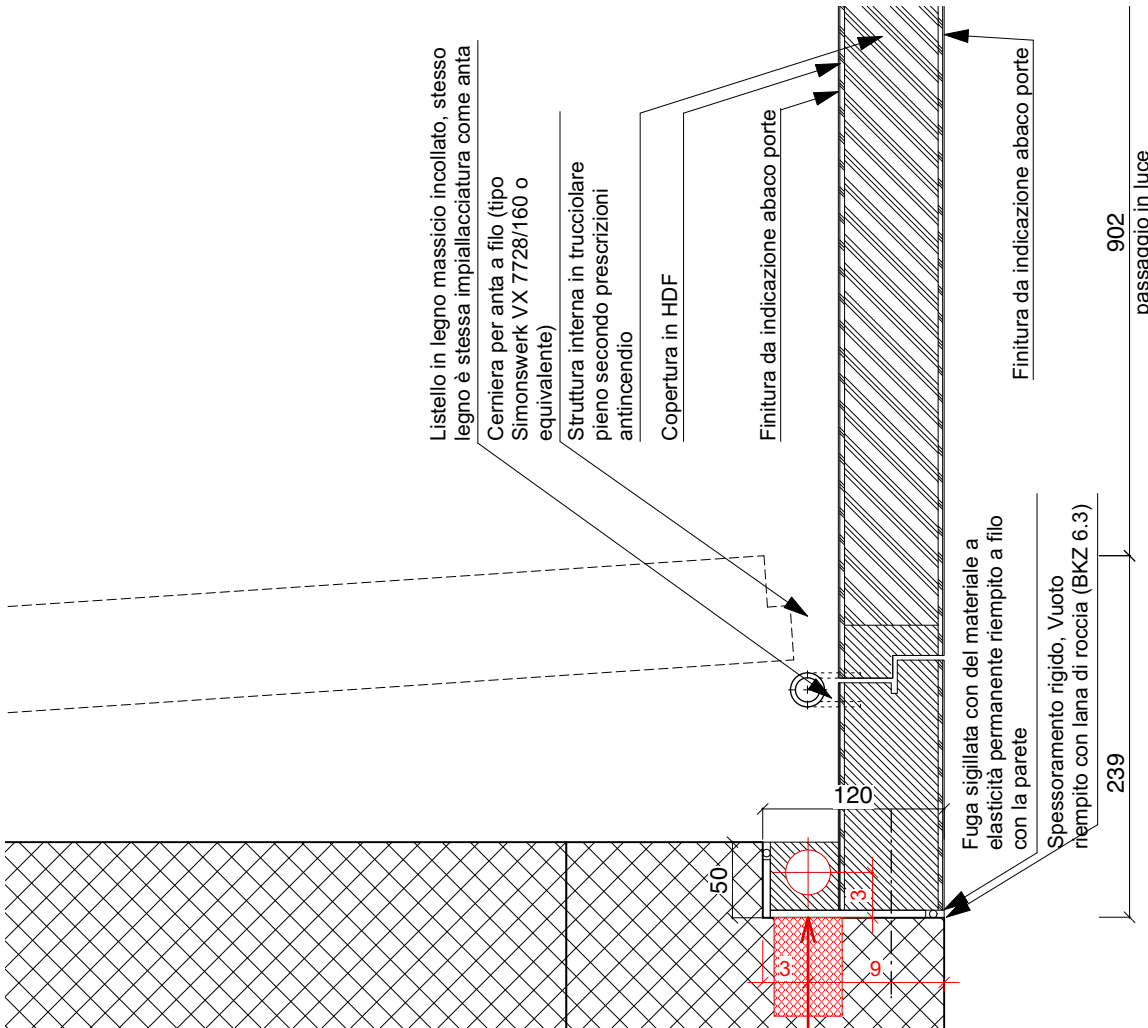



PEZZI 1

NOTA: TUTTI I REQUISITI DI OGNI SINGOLA PORTA, LE DIMENSIONI IN LUCE E LE CARATTERISTICHE DELLE PARETI SONO DA DEDURRE DALL'ELENCO DELLE PORTE. LE MISURE ESATTE PER LA FORNITURA SONO DA VERIFICARE SUL POSTO SOTTO LA RESPONSABILITÀ DELL'IMPRESA. LE INDICAZIONI DI TIPI E MATERIALI SONO DA VERIFICARE SOTTO LA RESPONSABILITÀ DELL'IMPRESA E DEVONO ESSERE CONFERMATE DAL PRODUTTORE. IN TUTTE LE PORTE IL VERSO DI APERTURA PUO' VARIARE IN PIANTA. LE ALTEZZE DELLE PORTE SONO RIFERITE DALLA QUOTA DEL PAVIMENTO FINITO FINO ALLA QUOTA INFERIORE DELL'ARCHITRAVE GREZZO. I RISPARMI PER L'INSERIMENTO DEGLI ELEMENTI TECNICI DELLE PORTE SONO DA DETERMINARE SULLA SCORTA DEI PIANI DEGLI SPECIALISTI PER GLI IMPIANTI ELETTRICI, SANITARI, RISCALDAMENTO E VENTILAZIONE. NEL CASO SI RISCOTRINO DIFFERENZE DI MISURA O DI FRONTE A EVENTUALI INDECISIONI, L'IMPRESA È TENUTA AD AVVISARE IMMEDIATAMENTE LA DIREZIONE LAVORI. LA LARGHEZZA IN LUCE DELLE PORTE DEVE ESSERE IN OGNI CASO ≥ 90 CM.

FINITURE: FERRAMENTA: LA FERRAMENTA È INDICATA NELL'ABACO DELLE PORTE. LA SCELTA DEI PRODOTTI, MATERIALI E COLORI AVVIENE IN BASE A CAMPIONATURA E ALLE INDICAZIONI DELL'ARCHITETTO.

PER LA SCELTA DEI MATERIALI NON POSSONO ESSERE UTILIZZATI LEGNI EXTRAEUROPEI PRIVI DEL MARCHIO FSC PEFC (O EQUIVALENTE), PER LA POSA POSSONO ESSERE UTILIZZATI ESCLUSIVAMENTE MATERIALI ISOLANTI, SIGILLANTI E COLORANTI PRIVI DI SOLVENTI (< 5%).

INOLTRE È PROIBITO L'UTILIZZO DI PANNELLI A BASE DI LEGNO NON RIVESTITI INCOLLATI CON COLLANTI UF (UREICI) E MUF (MELAMINICI-UREICI). È COMUNQUE DA CONSIDERARE QUANTO SEGUE: È DA EVITARE LA POSA MEDIANTE SCHIUMATURE DI RIEMPIMENTO. LA FORNITURA E POSA DELL'AEROGEL O EQUIVALENTE È PARTE INTEGRANTE DELLA COMESSA.

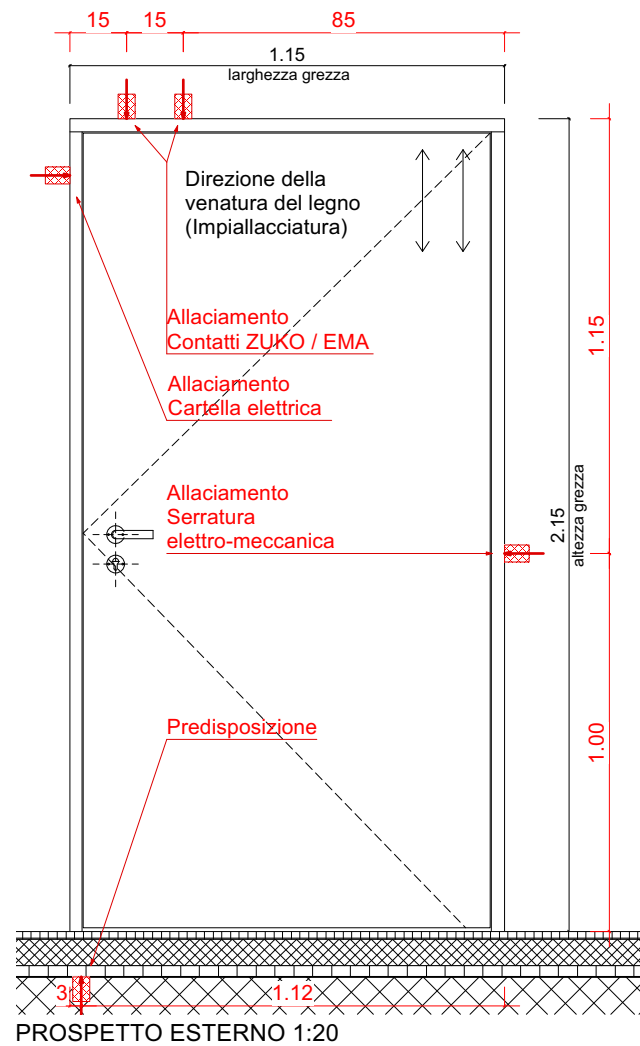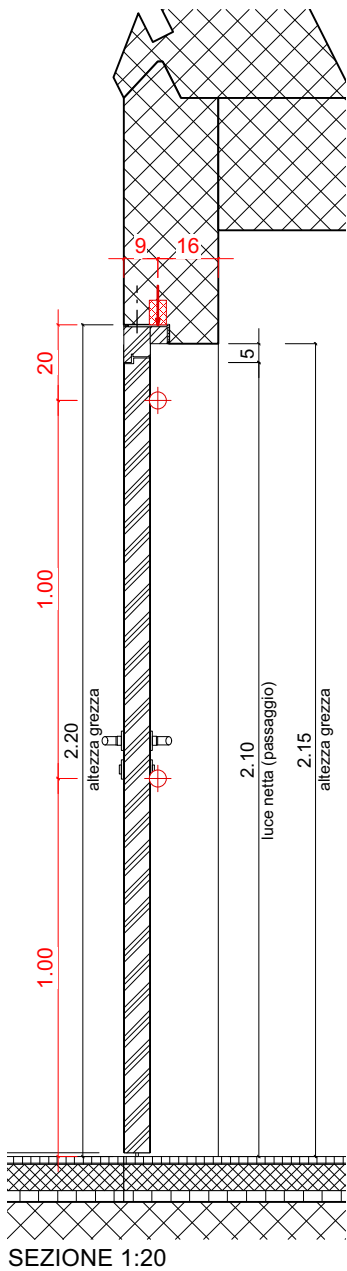

PEZZI 1

NOTA:
TUTTI I REQUISITI DI OGNI SINGOLA PORTA, LE DIMENSIONI IN LUCE E LE CARATTERISTICHE DELLE PARETI SONO DA DEDURRE DALL'ELENCO DELLE PORTE.




LE MISURE ESATTE PER LA FORNITURA SONO DA VERIFICARE SUL POSTO SOTTO LA RESPONSABILITÀ DELL'IMPRESA. LE INDICAZIONI DI TIPI E MATERIALI SONO DA VERIFICARE SOTTO LA RESPONSABILITÀ DELL'IMPRESA E DEVONO ESSERE CONFERMATE DAL PRODUTTORE. IN TUTTE LE PORTE IL VERSO DI APERTURA PUO' VARIARE IN PIANTA. LE ALTEZZE DELLE PORTE SONO RIFERITE DALLA QUOTA DEL PAVIMENTO FINITO FINO ALLA QUOTA INFERIORE DELL'ARCHITRAVE GREZZO. I RISPARMI PER L'INSERIMENTO DEGLI ELEMENTI TECNICI DELLE PORTE SONO DA DETERMINARE SULLA SCORTA DEI PIANI SPECIALISTI PER GLI IMPIANTI ELETTRICI, SANITARI, RISCALDAMENTO E VENTILAZIONE. NEL CASO SI RISCOTRINO DIFFERENZE DI MISURA O DI FRONTE A EVENTUALI INDECISIONI, L'IMPRESA È TENUTA AD AVVISARE IMMEDIATAMENTE LA DIREZIONE LAVORI.

LA LARGHEZZA IN LUCE DELLE PORTE DEVE ESSERE IN OGNI CASO ≥ 90 CM.


LA FERRAMENTA: LA FERRAMENTA È INDICATA NELL'ABACO DELLE PORTE. LA SCELTA DEI PRODOTTI, LA FERRAMENTA, AVVIENE IN BASE A CAMPIONATURA E ALLE INDICAZIONI DELL'ARCHITETTO.

PER LA SCELTA DEI MATERIALI NON POSSONO ESSERE UTILIZZATI LEGNI EXTRAEUROPEI PRIVI DEL MARCHIO FSC PEFC (O EQUIVALENTE). PER LA POSA POSSONO ESSERE UTILIZZATI ESCLUSIVAMENTE MATERIALI ISOLANTI, SIGILLANTI E COLORANTI PRIVI DI SOLVENTI (< 5%).

INOLTRE È PROIBITO L'UTILIZZO DI PANNELLI A BASE DI LEGNO NON RIVESTITI INCOLLATI CON COLLANTI A BASE D'ACQUA (MELAMINICI-UREICI). È COMUNQUE DA CONSIDERARE QUANTO SEGUE: È DA EVITARE L'USO DI UREICI E MUF (MELAMINICI-UREICI). LA POSA MEDIANTE SCHIUMATURE DI RIEMPIMENTO, LA FORNITURA E POSA DELL'AEROGEL O EQUIVALENTE È PARTE INTEGRANTE DELLA COMESSA.

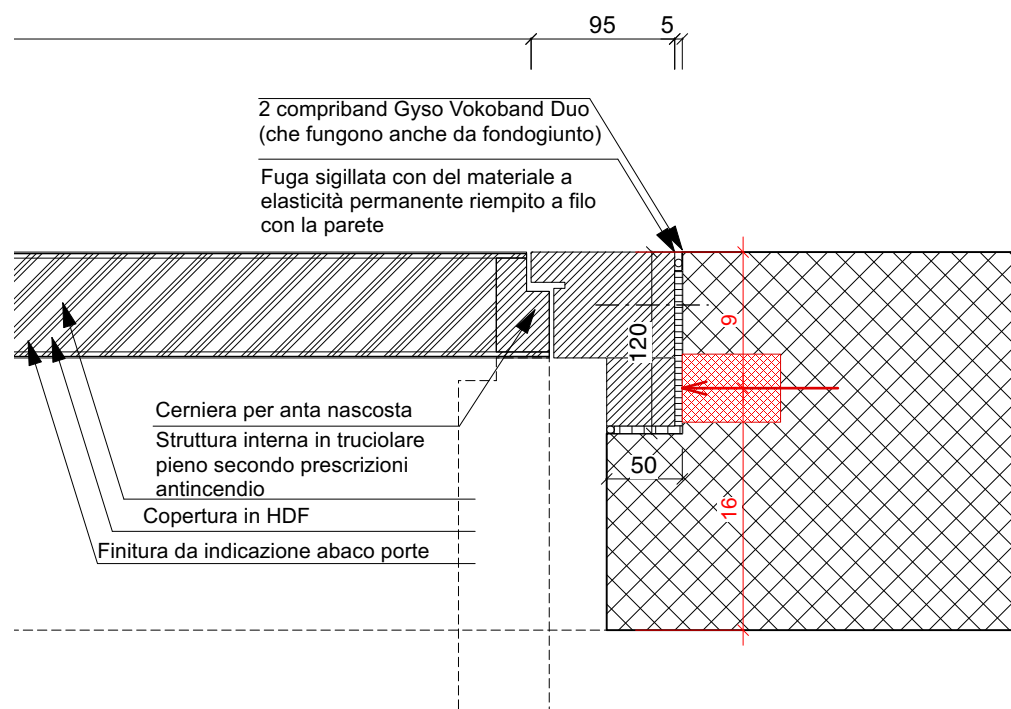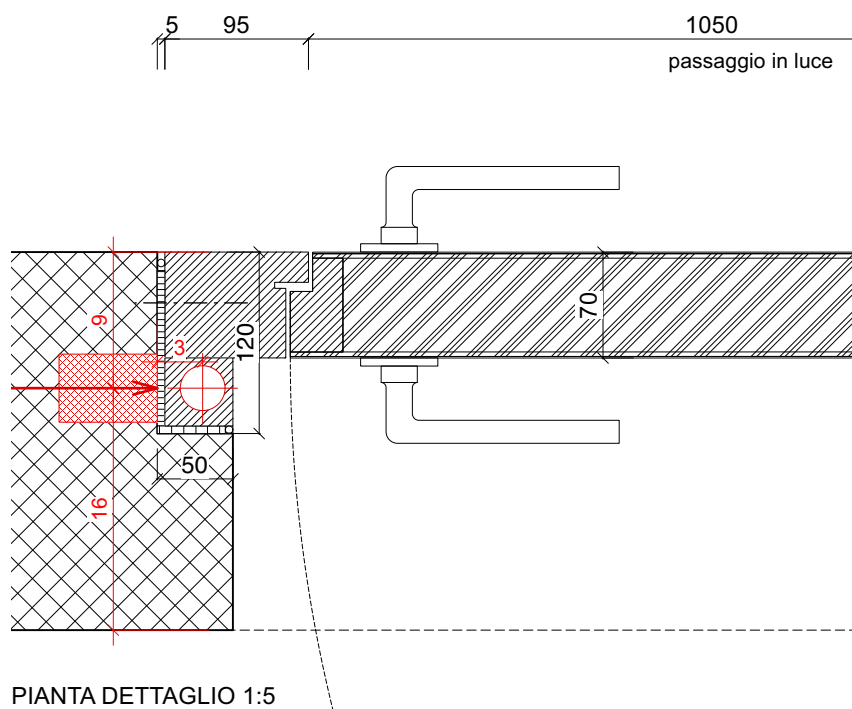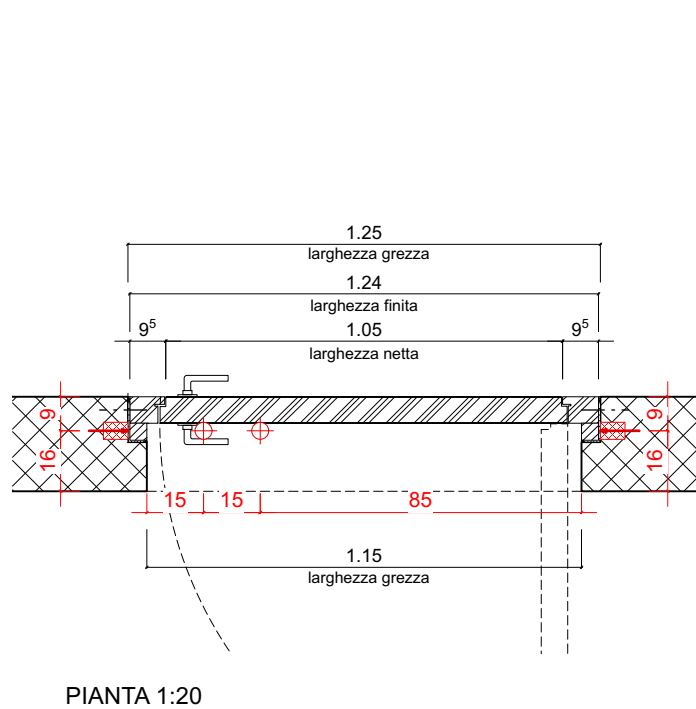

DETTAGLIO PORTA	Oggetto	PRETORIO - BELLINZONA		Oggetto N°	111P-E4008	File N°	Piano N°	Formato
	Nome Piano	SCHEDA - PORTA INTERNA - TIPO 5		Mappale		Data	710.5a	A3
	Nome File			RFD 975		13.11.2024		Scala
								1:20/1:5
CDL BEARTH & DEPLAZES ARCHITEKTEN AG - DURISCH + NOLLI ARCHITETTI SAGL - VIA SAN GOTTARDO 77 - 6900 MASSAGNO - T 091 960 18 30								

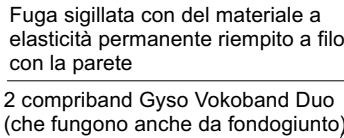

NOTA:

NEL CASO SI RISCOVRISSERO DIFFERENZE DI MISURA O DI FRONTO

LA LARGHEZZA IN LUCE DELLE PORTE DEVE ESSERE IN OGNI CASO ≥ 90 CM.

FERRAMENTA: LA FERRAMENTA È INDICATA NELL'ABACO DELLE PORTE. LA SCELTA DEI PRODOTTI.


0
1
2
3
4
5
6
7
8
9
A
B
C
D
E
F
G
H
I
J
K
L
M
N
O
P
Q
R
S
T
U
V
W
X
Y
Z

LA POSA MEDIANTE SCHIUMATURE DI RIEMPIMENTO. LA FORNITURA E POSA DELL'AEROGEL O


Repubblica e Cantone Ticino

Dipartimento delle finanze e dell'economia - Sezione della logistica - Via del Carmagnola 7 6500 Bellinzona - t +41 (0)91 814 77 11 f +41 (0)91 814 77 19 - e-mail: dfe-s@ti.ch web: www.ti.ch/DFF


DETTAGLIO PORTA	Oggetto	PRETORIO - BELLINZONA		Oggetto N°	111P-E4008	File N°	Piano N°	Formato
	Nome Piano	SCHEDA - PORTA INTERNA - TIPO 5		Mappale	Data	710.5b	A3	
	Nome File			RFD 975	13.11.2024	Scala	1:20/1:5	
CDL BEARTH & DEPLAZES ARCHITEKTEN AG - DURISCH + NOLLI ARCHITETTI SAGL - VIA SAN GOTTARDO 77 - 6900 MASSAGNO - T 091 960 18 30								

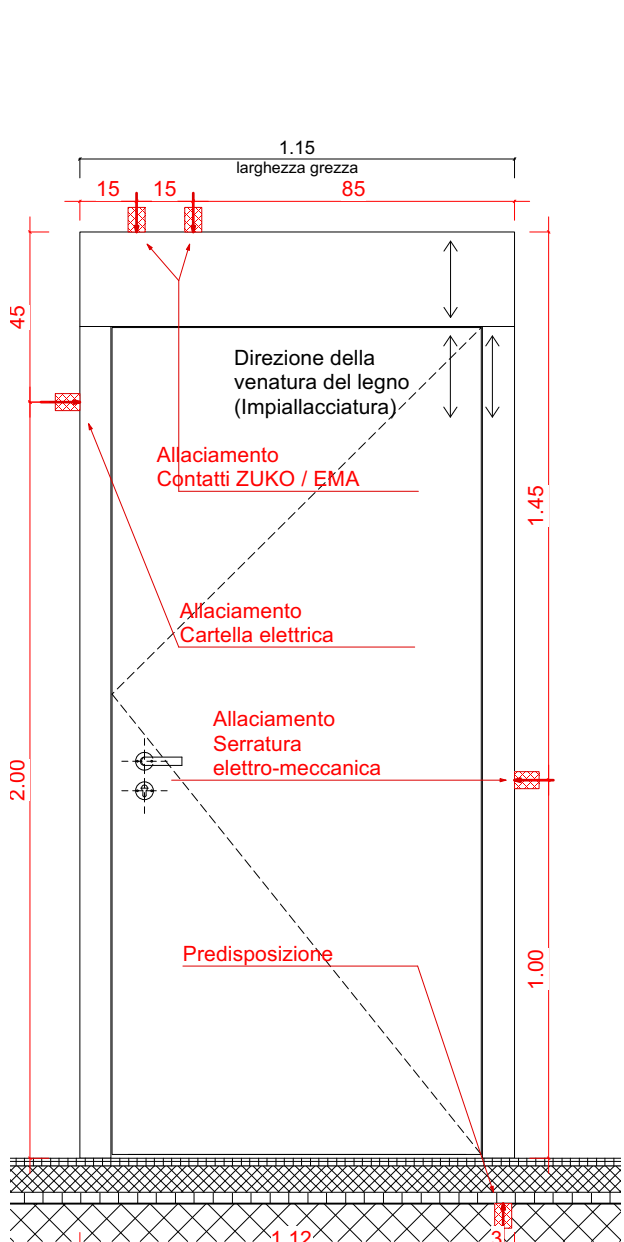

PROSPETTO INTERNO 1:20

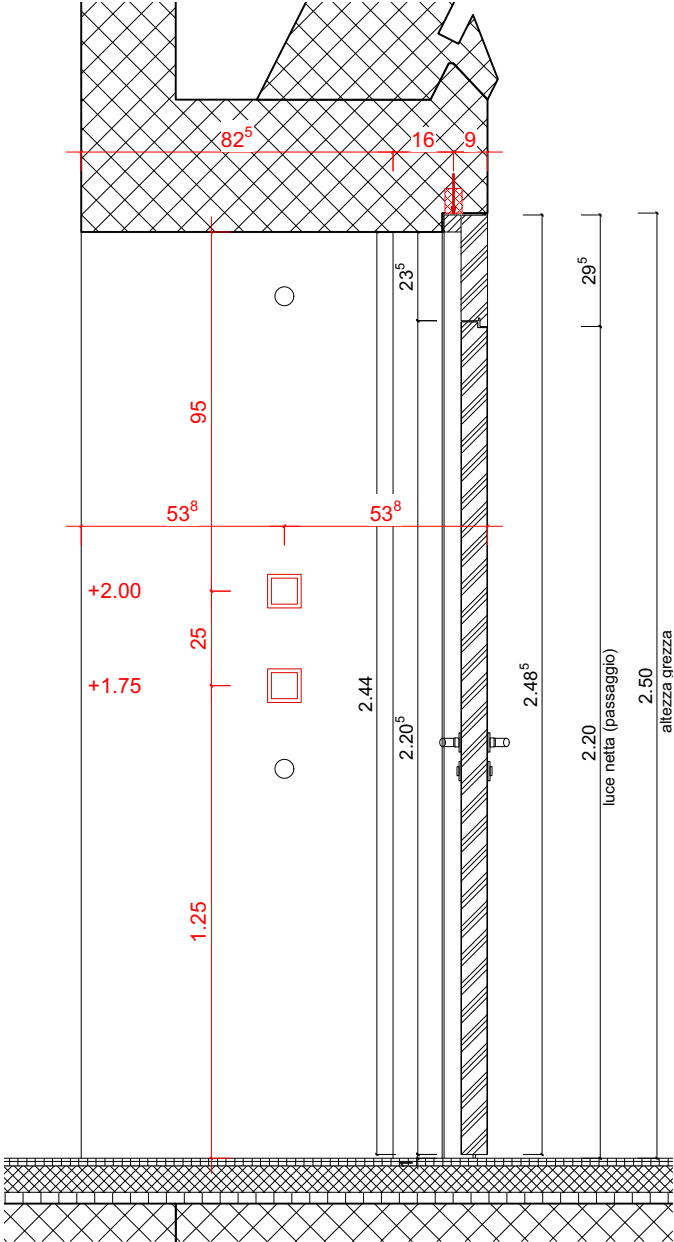

SEZIONE 1:20

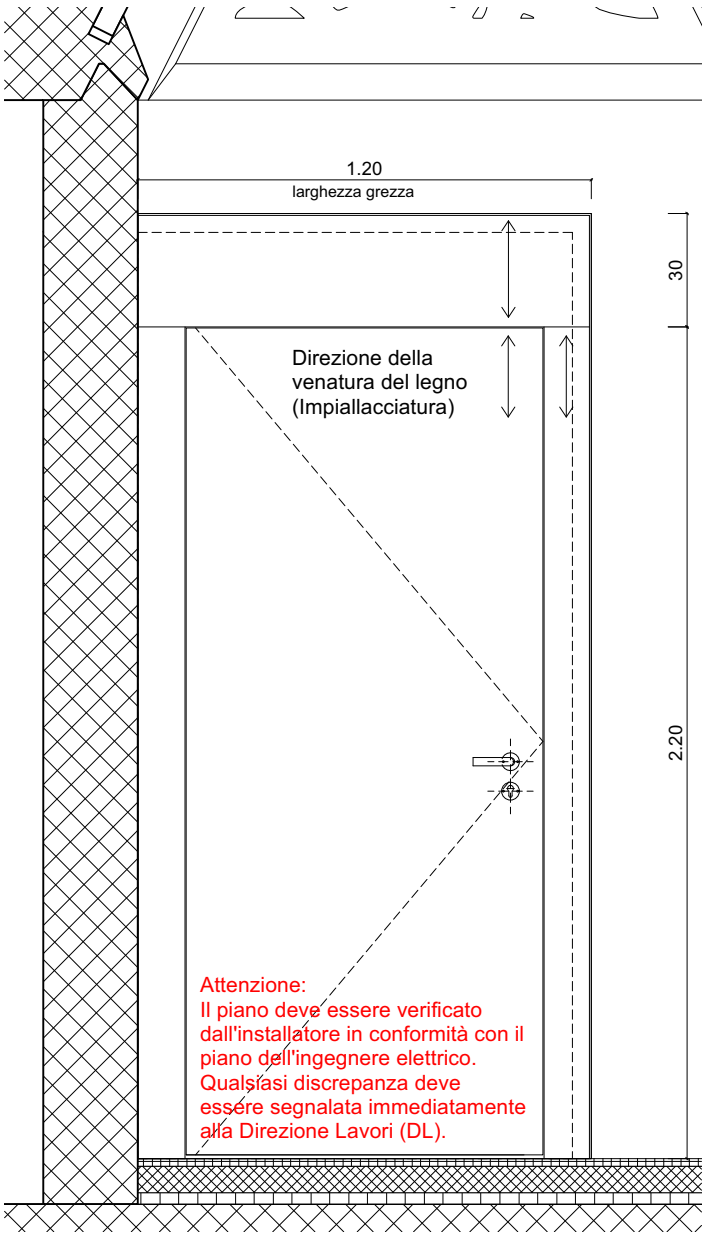

PROSPETTO ESTERNO 1:20

PEZZI 1


NOTA: TUTTI I REQUISITI DI OGNI SINGOLA PORTA, LE DIMENSIONI IN LUCE E LE CARATTERISTICHE DELLE PARETI SONO DA DEDURRE DALL'ELENCO DELLE PORTE.

LE MISURE ESATTE PER LA FORNITURA SONO DA VERIFICARE SUL POSTO SOTTO LA RESPONSABILITÀ DELL'IMPRESA. LE INDICAZIONI DI TIPI E MATERIALI SONO DA VERIFICARE SOTTO LA RESPONSABILITÀ DELL'IMPRESA E DEVONO ESSERE CONFERMATE DAL PRODUTTORE. IN TUTTE LE PORTE IL VERSO DI APERTURA PUO' VARIARE IN PIANTA. LE ALTEZZE DELLE PORTE SONO RIFERITE DALLA QUOTA DEL PAVIMENTO FINITO FINO ALLA QUOTA INFERIORE DELL'ARCHITRAVE GREZZO. I RISPARMI PER L'INSERIMENTO DEGLI ELEMENTI TECNICI DELLE PORTE SONO DA DETERMINARE SULLA SCORTA DEI PIANI DEGLI SPECIALISTI PER GLI IMPIANTI ELETTRICI, SANITARI, RISCALDAMENTO E VENTILAZIONE. NEL CASO SI RISCOTRINO DIFFERENZE DI MISURA O DI FRONTE A EVENTUALI INDECISIONI, L'IMPRESA È TENUTA AD AVVISARE IMMEDIATAMENTE LA DIREZIONE LAVORI.


LA LARGHEZZA IN LUCE DELLE PORTE DEVE ESSERE IN OGNI CASO ≥ 90 CM.

FINITURE: FERRAMENTA: LA FERRAMENTA È INDICATA NELL'ABACO DELLE PORTE. LA SCELTA DEI PRODOTTI, MATERIALI E COLORI AVVIENE IN BASE A CAMPIONATURA E ALLE INDICAZIONI DELL'ARCHITETTO.


PER LA SCELTA DEI MATERIALI NON POSSONO ESSERE UTILIZZATI LEGNI EXTRAEUROPEI PRIVI DEL MARCHIO FSC PEFC (O EQUIVALENTE). PER LA POSA POSSONO ESSERE UTILIZZATI ESCLUSIVAMENTE MATERIALI ISOLANTI, SIGILLANTI E COLORANTI PRIVI DI SOLVENTI (< 5%). INOLTRE È PROIBITO L'UTILIZZO DI PANNELLI A BASE DI LEGNO NON RIVESTITI INCOLLATI CON COLLANTI UF (UREICI) E MUF (MELAMINICI-UREICI). È COMUNQUE DA CONSIDERARE QUANTO SEGUE: È DA EVITARE LA POSA MEDIANTE SCHIUMATURE DI RIEMPIMENTO. LA FORNITURA E POSA DELL'AEROGEL O EQUIVALENTE È PARTE INTEGRANTE DELLA COMESSA.

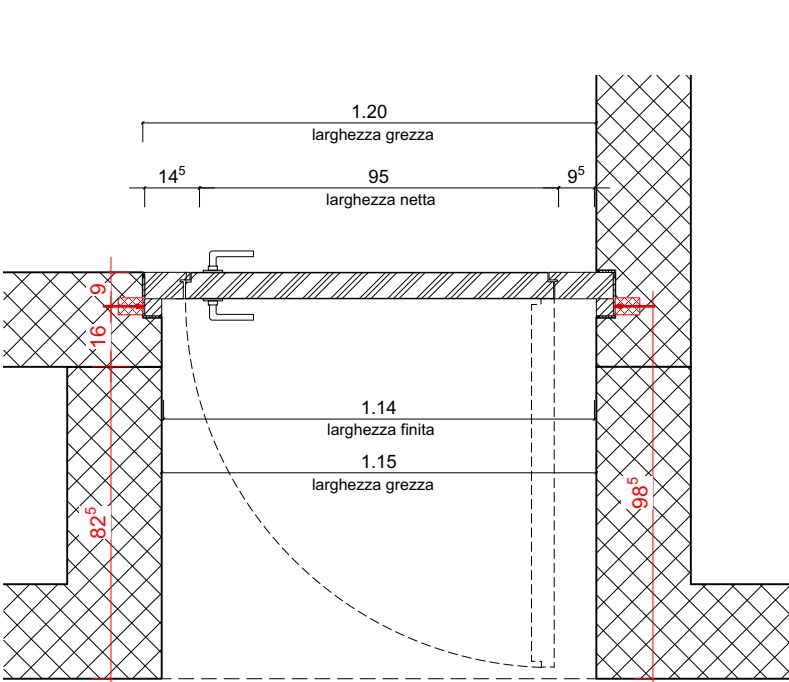




PIANTA 1:20

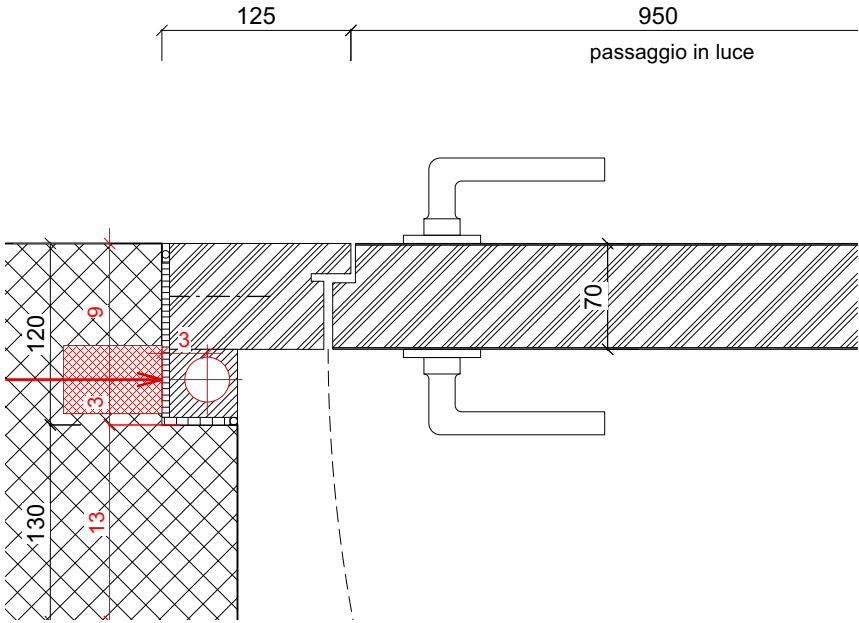

PIANTA DETTAGLIO 1:5

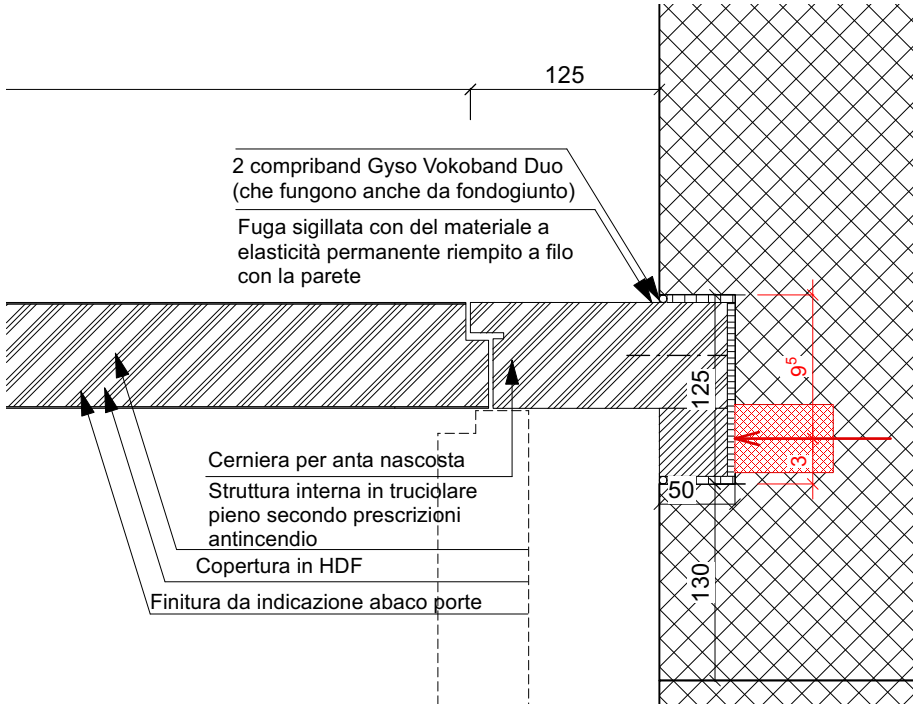

DETTAGLIO PORTA	Oggetto	PRETORIO - BELLINZONA	
	Nome Piano	SCHEDA - PORTA INTERNA - TIPO 5	
	Nome File	CDL BEARTH & DEPLAZES ARCHITEKTEN AG - DURISCH + NOLLI ARCHITETTI SAGL • VIA SAN GOTTARDO 77 • 6900 MASSAGNO • T 091 960 18 30	
		Oggetto N° 111P-E4008	File N° 710.5c
		Mappale RFD 975	Data 13.11.2024
			Formato A3
			Scala 1:20/1:5

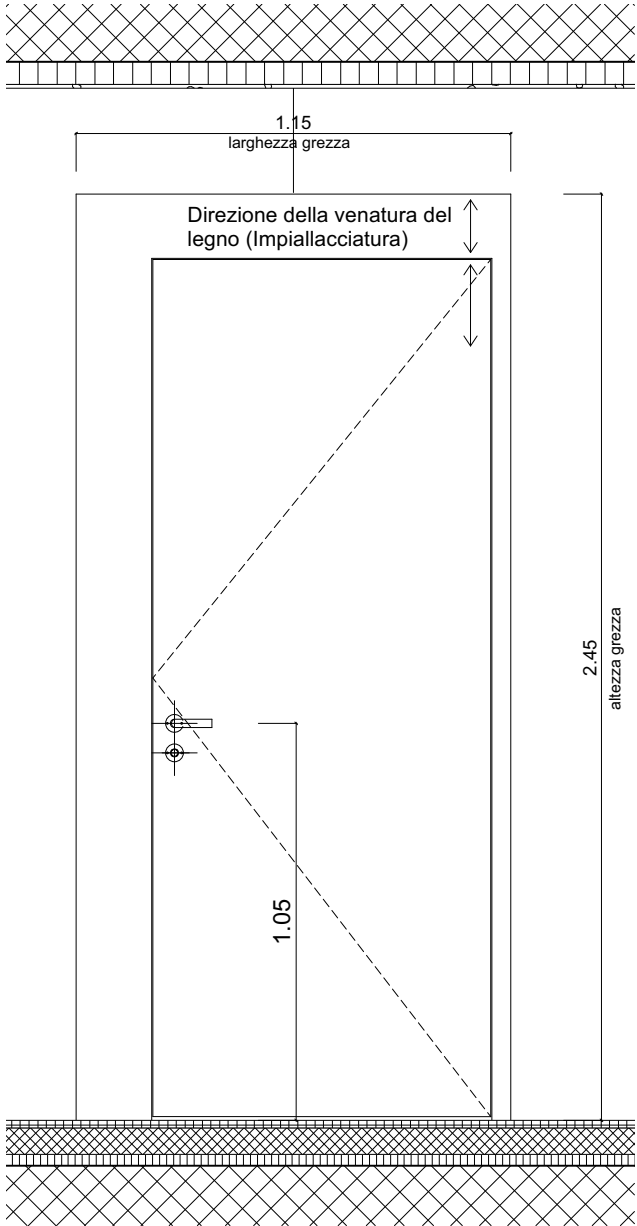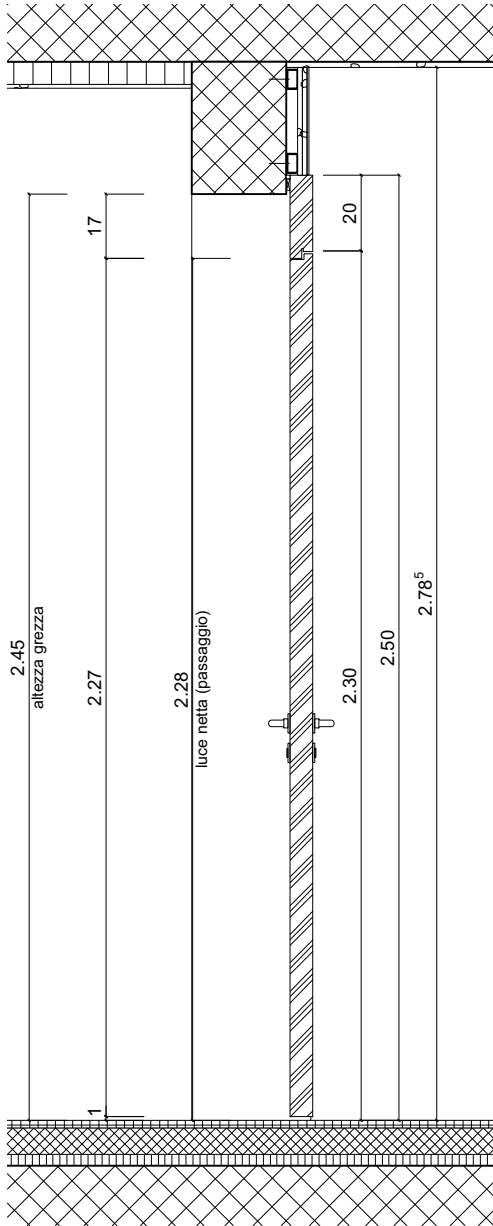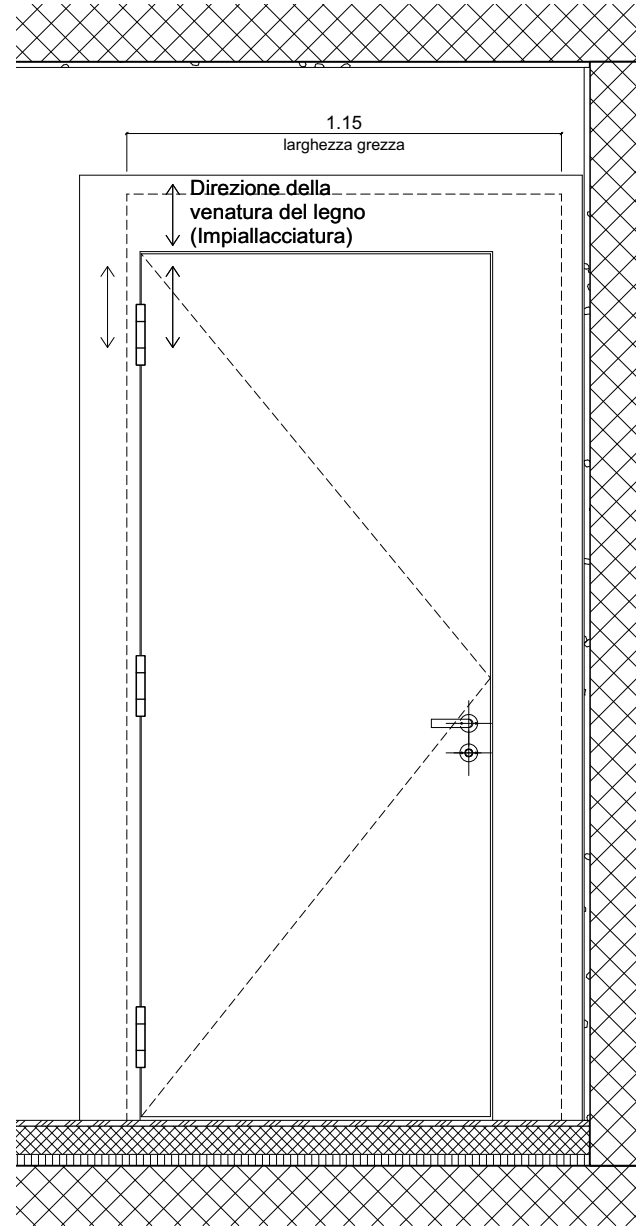

PEZZI 8

NOTA: TUTTI I REQUISITI DI OGNI SINGOLA PORTA, LE DIMENSIONI IN LUCE E LE CARATTERISTICHE DELLE PARETI SONO DA DEDURRE DALL'ELENCO DELLE PORTE.

LE MISURE ESATTE PER LA FORNITURA SONO DA VERIFICARE SUL POSTO SOTTO LA RESPONSABILITÀ DELL'IMPRESA. LE INDICAZIONI DI TIPI E MATERIALI SONO DA VERIFICARE SOTTO LA RESPONSABILITÀ DELL'IMPRESA E DEVONO ESSERE CONFERMATE DAL PRODUTTORE. IN TUTTE LE PORTE IL VERSO DI APERTURA PUO' VARIARE IN PIANTA. LE ALTEZZE DELLE PORTE SONO RIFERITE DALLA QUOTA DEL PAVIMENTO FINITO FINO ALLA QUOTA INFERIORE DELL'ARCHITRAVE GREZZO. I RISPARMI PER L'INSERIMENTO DEGLI ELEMENTI TECNICI DELLE PORTE SONO DA DETERMINARE SULLA SCORTA DEI PIANI DEGLI SPECIALISTI PER GLI IMPIANTI ELETTRICI, SANITARI, RISCALDAMENTO E VENTILAZIONE. NEL CASO SI RISCOTRINO DIFFERENZE DI MISURA O DI FRONTE A EVENTUALI INDECISIONI, L'IMPRESA È TENUTA AD AVVISARE IMMEDIATAMENTE LA DIREZIONE LAVORI.




LA LARGHEZZA IN LUCE DELLE PORTE DEVE ESSERE IN OGNI CASO ≥ 90 CM.

FINITURE:


FERRAMENTA: LA FERRAMENTA È INDICATA NELL'ABACO DELLE PORTE. LA SCELTA DEI PRODOTTI, MATERIALI E COLORI AVVIENE IN BASE A CAMPIONATURA E ALLE INDICAZIONI DELL'ARCHITETTO.

PER LA SCELTA DEI MATERIALI NON POSSONO ESSERE UTILIZZATI LEGNI EXTRAEUROPEI PRIVI DEL MARCHIO FSC PEFC (O EQUIVALENTE). PER LA POSA POSSONO ESSERE UTILIZZATI ESCLUSIVAMENTE MATERIALI ISOLANTI, SIGILLANTI E COLORANTI PRIVI DI SOLVENTI ($< 5\%$).


INOLTRE È PROIBITO L'UTILIZZO DI PANNELLI A BASE DI LEGNO NON RIVESTITI INCOLLATI CON COLLANTI UF (UREICI) E MUF (MELAMINICI-UREICI). È COMUNQUE DA CONSIDERARE QUANTO SEGUE: È DA EVITARE LA POSA MEDIANTE SCHIUMATURE DI RIEMPIMENTO. LA FORNITURA E POSA DELL'AEROGEL O EQUIVALENTE È PARTE INTEGRANTE DELLA COMESSA.

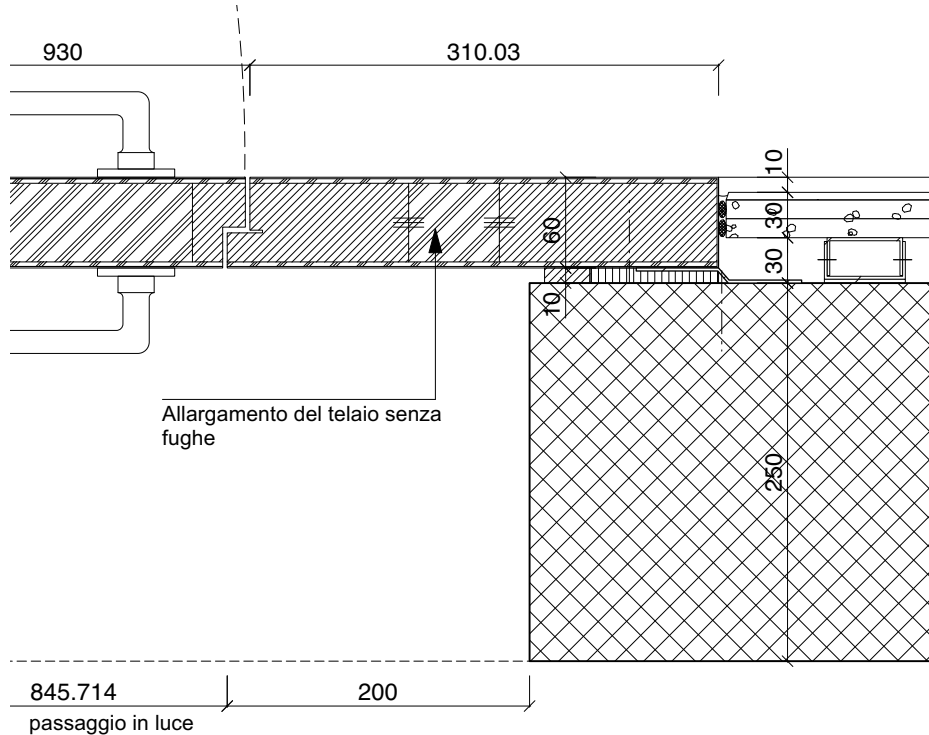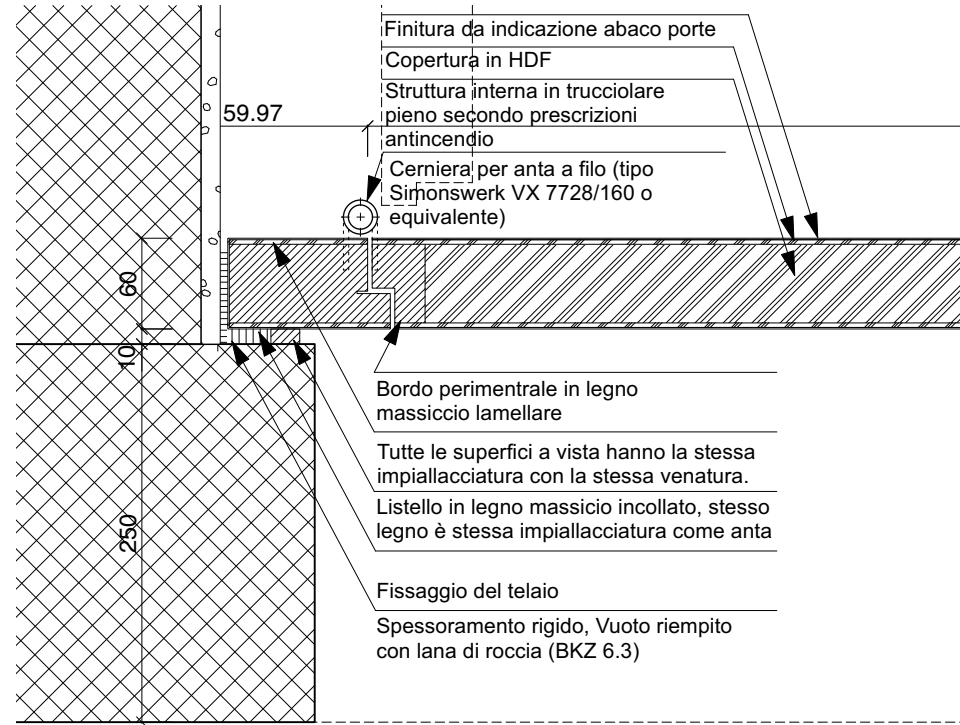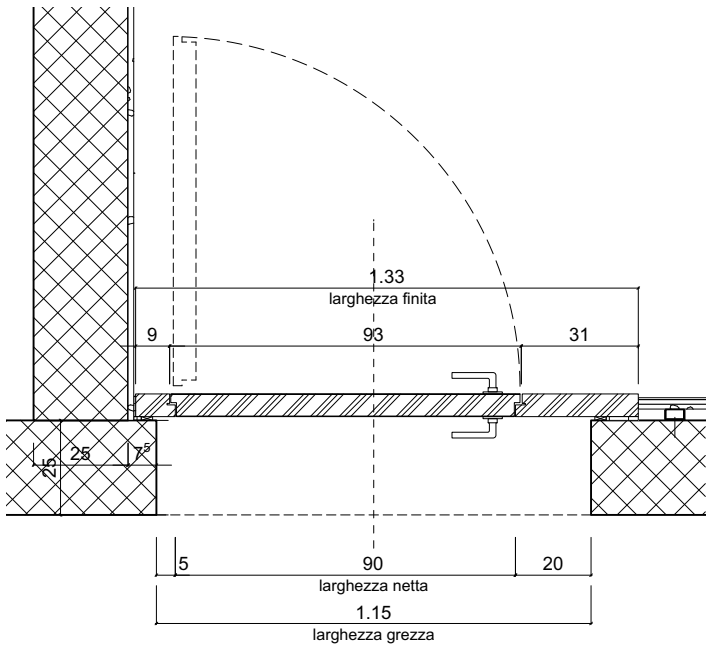


PIANO D'APPALTO	Oggetto	PRETORIO - BELLINZONA		6	Oggetto N° 111P-E4008	File N° 710.6	Formato A3
	Nome Piano	SCHEDA - PORTA INTERNA - TIPO 1			Mappale RFD 975	Data 12.04.2024	Scala 1:20/1:5
	Nome File						
	CDL BEARTH & DEPLAZES ARCHITEKTEN AG - DURISCH + NOLLI ARCHITETTI SAGL • VIA SAN GOTTARDO 77 • 6900 MASSAGNO • T 091 960 18 30						

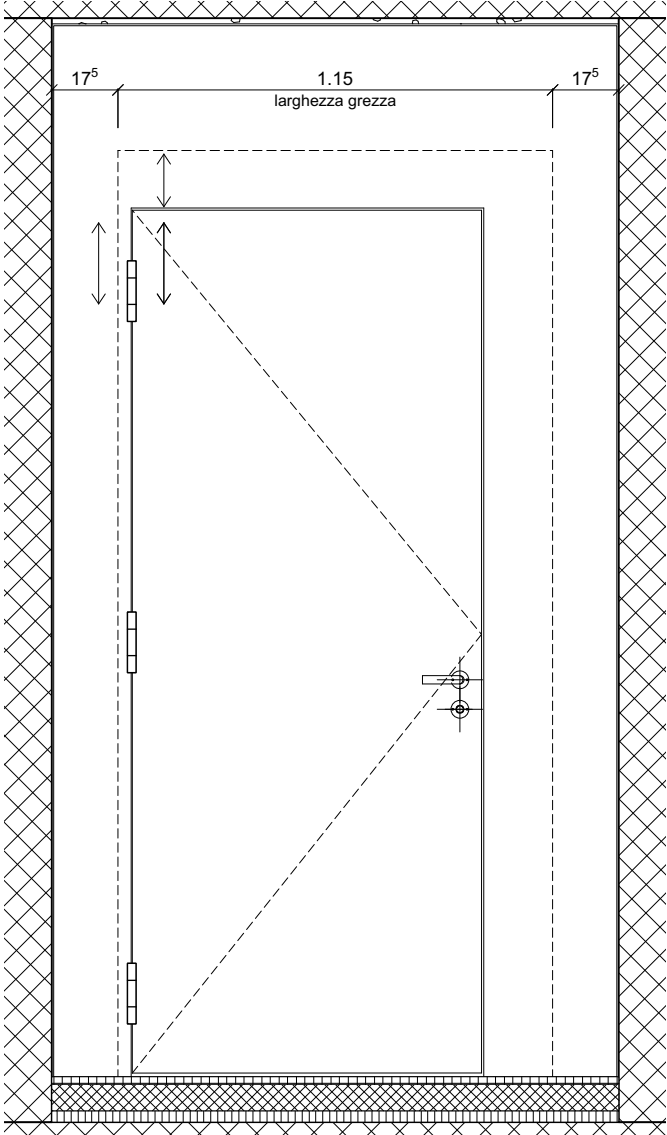


PROSPETTO ESTERNO 1:20

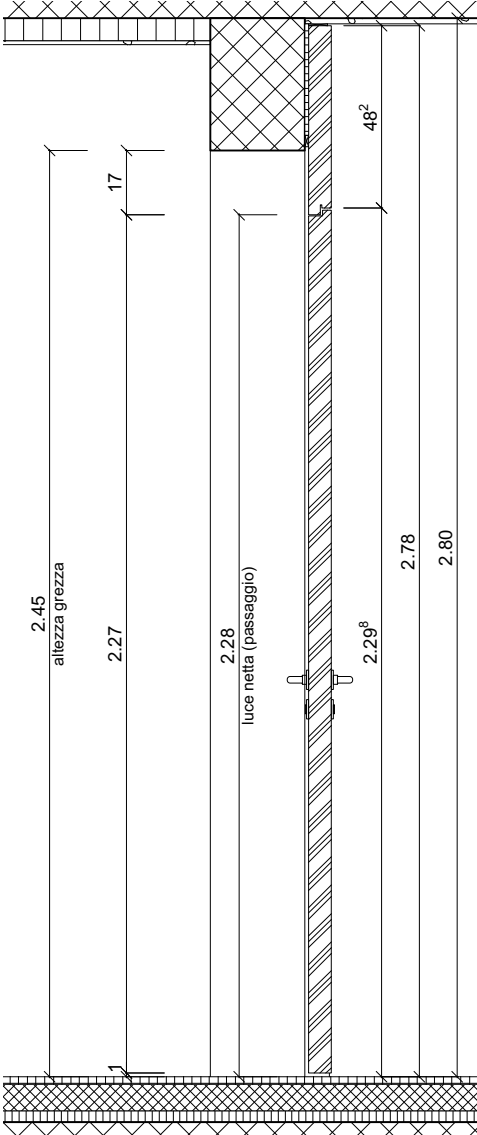


SEZIONE 1:20

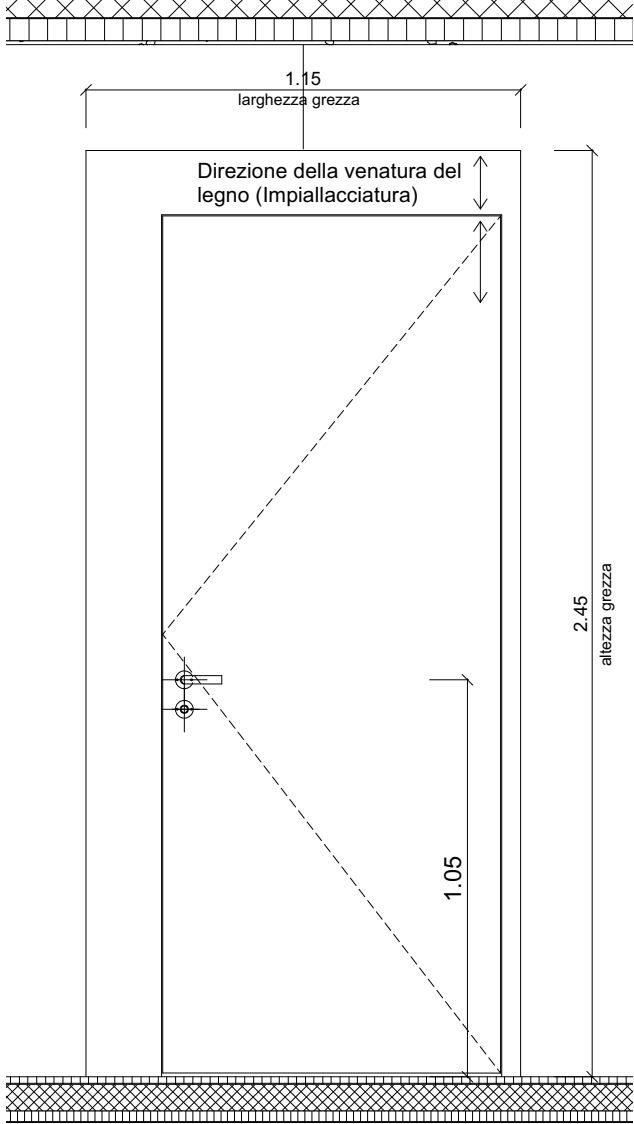


PROSPETTO INTERNO 1:20

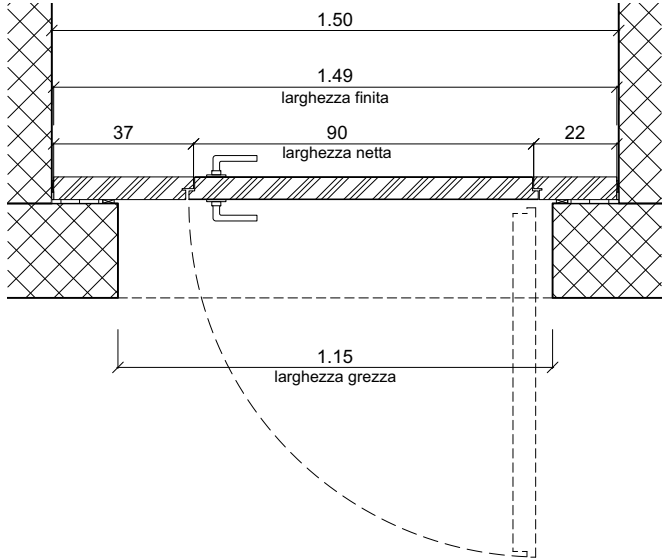

PIANTA 1:20

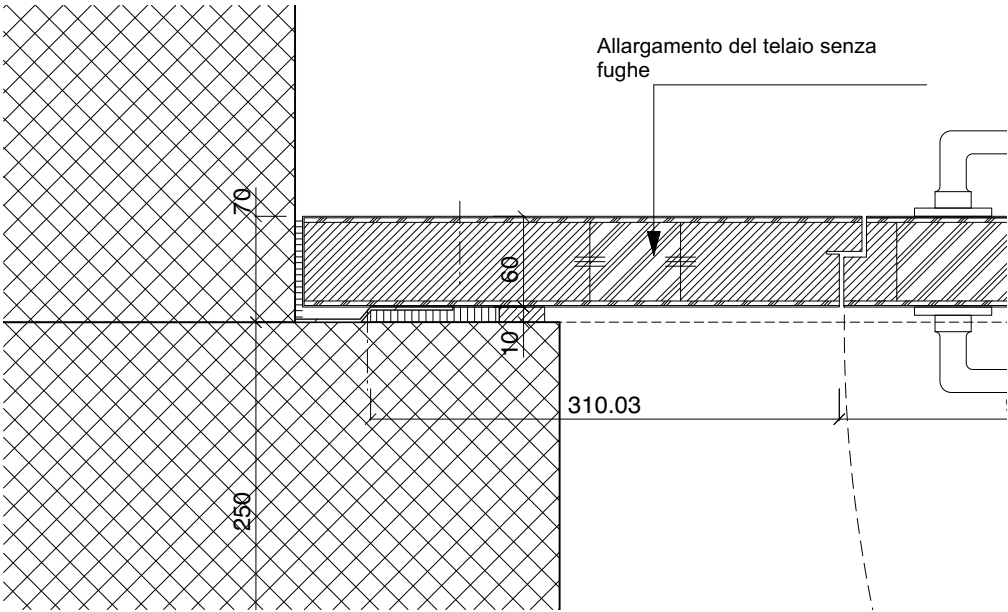

PIANTA DETTAGLIO 1:5

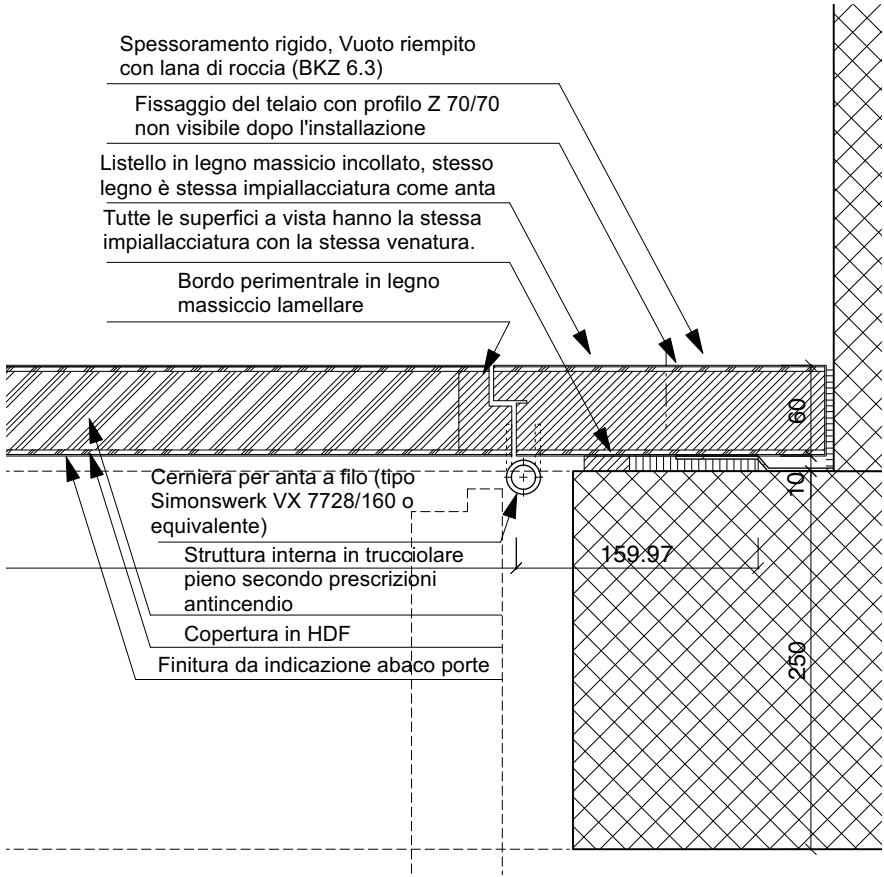


PEZZI 4


NOTA: TUTTI I REQUISITI DI OGNI SINGOLA PORTA, LE DIMENSIONI IN LUCE E LE CARATTERISTICHE DELLE PARETI SONO DA DEDURRE DALL'ELENCO DELLE PORTE. LE MISURE ESATTE PER LA FORNITURA SONO DA VERIFICARE SUL POSTO SOTTO LA RESPONSABILITÀ DELL'IMPRESA. LE INDICAZIONI DI TIPI E MATERIALI SONO DA VERIFICARE SOTTO LA RESPONSABILITÀ DELL'IMPRESA E DEVONO ESSERE CONFERMATE DAL PRODUTTORE. IN TUTTE LE PORTE IL VERSO DI APERTURA PUO' VARIARE IN PIANTA. LE ALTEZZE DELLE PORTE SONO RIFERITE DALLA QUOTA DEL PAVIMENTO FINITO FINO ALLA QUOTA INFERIORE DELL'ARCHITRAVE GREZZO. I RISPARMI PER L'INSERIMENTO DEGLI ELEMENTI TECNICI DELLE PORTE SONO DA DETERMINARE SULLA SCORTA DEI PIANI DEGLI SPECIALISTI PER GLI IMPIANTI ELETTRICI, SANITARI, RISCALDAMENTO E VENTILAZIONE. NEL CASO SI RISCOSTRINO DIFFERENZE DI MISURA O DI FRONTE A EVENTUALI INDECISIONI, L'IMPRESA È TENUTA AD AVVISARE IMMEDIATAMENTE LA DIREZIONE LAVORI. LA LARGHEZZA IN LUCE DELLE PORTE DEVE ESSERE IN OGNI CASO $\geq$ 90 CM.

FINITURE: LA FERRAMENTA È INDICATA NELL'ABACO DELLE PORTE. LA SCELTA DEI PRODOTTI, MATERIALI E COLORI AVVIENE IN BASE A CAMPIONATURA E ALLE INDICAZIONI DELL'ARCHITETTO. PER LA SCELTA DEI MATERIALI NON POSSONO ESSERE UTILIZZATI LEGNI EXTRAEUROPEI PRIVI DEL MARCHIO FSC PEFC (O EQUIVALENTE). PER LA POSA POSSONO ESSERE UTILIZZATI ESCLUSIVAMENTE MATERIALI ISOLANTI, SIGILLANTI E COLORANTI PRIVI DI SOLVENTI (< 5%). INOLTRE È PROIBITO L'UTILIZZO DI PANNELLI A BASE DI LEGNO NON RIVESTITI INCOLLATI CON COLLANTI UF (UREICI) E MUF (MELAMINICI-UREICI). È COMUNQUE DA CONSIDERARE QUANTO SEGUE: È DA EVITARE LA POSA MEDIANTE SCHIUMATURE DI RIEMPIMENTO. LA FORNITURA E POSA DELL'AEROGEL O EQUIVALENTE È PARTE INTEGRANTE DELLA COMESSA.


PIANO D'APPALTO	Oggetto	PRETORIO - BELLINZONA		Oggetto N°	File N°	Piano N°	Formato
	Nome Piano	SCHEDA - PORTA INTERNA - TIPO 7		111P-E4008		710.7	A3
	Nome File			Mappale	Data		Scala
	CDL BEARTH & DEPLAZES ARCHITEKTEN AG - DURISCH + NOLLI ARCHITETTI SAGL • VIA SAN GOTTARDO 77 • 6900 MASSAGNO • T 091 960 18 30				RFD 975	12.04.2024	1:20/1:5

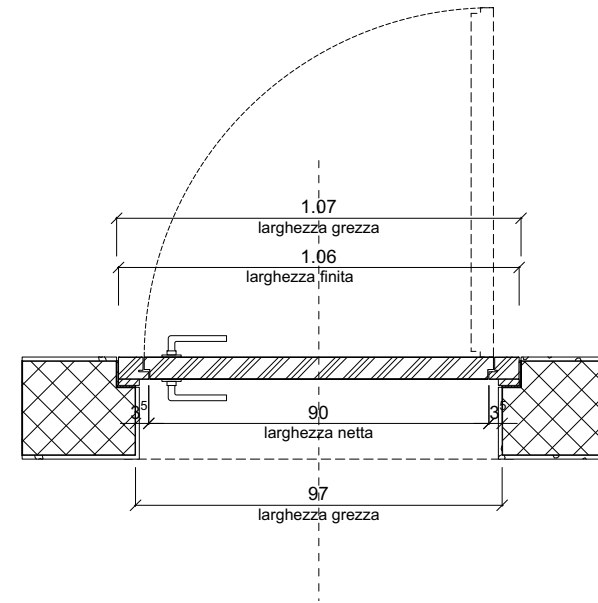


PIANTA 1:20

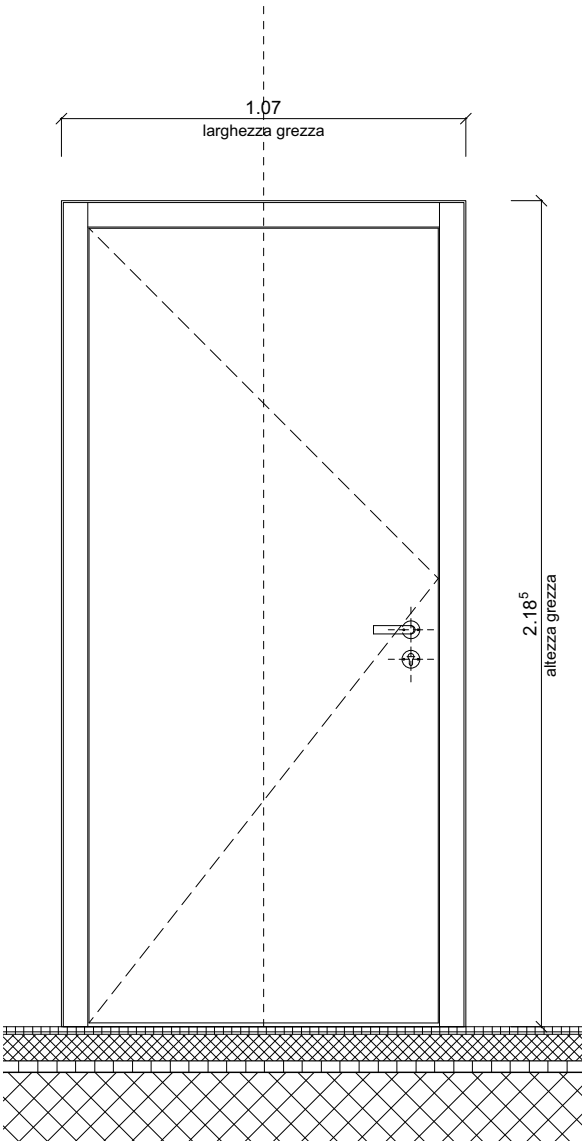


PROSPETTO ESTERNO 1:20

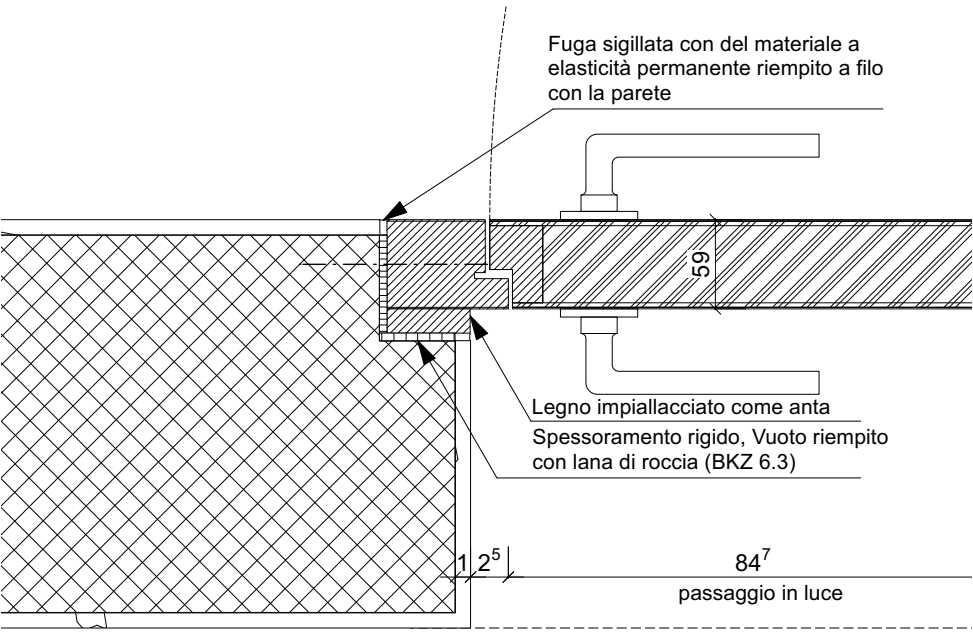

PIANTA DETTAGLIO 1:5

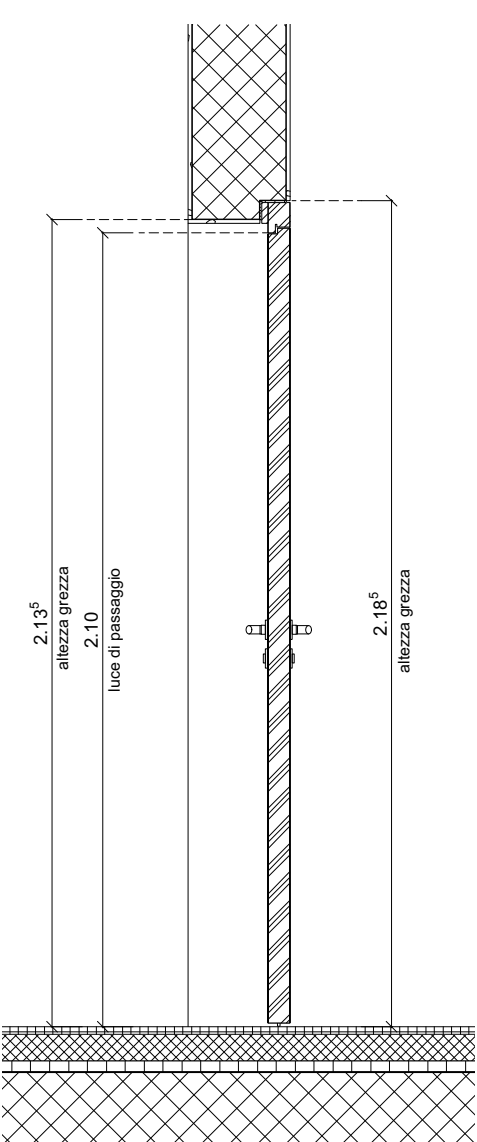

SEZIONE 1:20

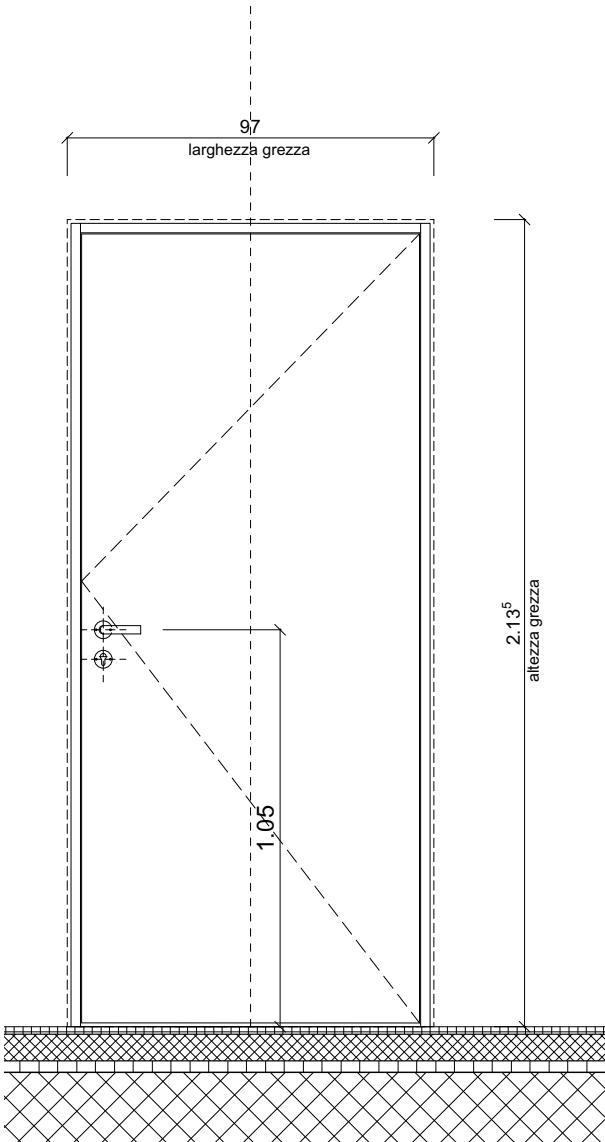

PROSPETTO INTERNO 1:20



PEZZI 20

NOTA: TUTTI I REQUISITI DI OGNI SINGOLA PORTA, LE DIMENSIONI IN LUCE E LE CARATTERISTICHE DELLE PARETI SONO DA DEDURRE DALL'ELENCO DELLE PORTE. LE MISURE ESATTE PER LA FORNITURA SONO DA VERIFICARE SUL POSTO SOTTO LA RESPONSABILITÀ DELL'IMPRESA. LE INDICAZIONI DI TIPI E MATERIALI SONO DA VERIFICARE SOTTO LA RESPONSABILITÀ DELL'IMPRESA E DEVONO ESSERE CONFERMATE DAL PRODUTTORE. IN TUTTE LE PORTE IL VERSO DI APERTURA PUO' VARIARE IN PIANTA. LE ALTEZZE DELLE PORTE SONO RIFERITE DALLA QUOTA DEL PAVIMENTO FINITO FINO ALLA QUOTA INFERIORE DELL'ARCHITRAVE GREZZO. I RISPARMI PER L'INSERIMENTO DEGLI ELEMENTI TECNICI DELLE PORTE SONO DA DETERMINARE SULLA SCORTA DEI PIANI DEGLI SPECIALISTI PER GLI IMPIANTI ELETTRICI, SANITARI, RISCALDAMENTO E VENTILAZIONE. NEL CASO SI RISCOTRINO DIFFERENZE DI MISURA O DI FRONTE A EVENTUALI INDECISIONI, L'IMPRESA È TENUTA AD AVVISARE IMMEDIATAMENTE LA DIREZIONE LAVORI. LA LARGHEZZA IN LUCE DELLE PORTE DEVE ESSERE IN OGNI CASO ≥ 90 CM.

FINITURE: LA FERRAMENTA È INDICATA NELL'ABACO DELLE PORTE. LA SCELTA DEI PRODOTTI, MATERIALI E COLORI AVVIENE IN BASE A CAMPIONATURA E ALLE INDICAZIONI DELL'ARCHITETTO.

PER LA SCELTA DEI MATERIALI NON POSSONO ESSERE UTILIZZATI LEGNI EXTRAEUROPEI PRIVI DEL MARCHIO FSC PEFC (O EQUIVALENTE). PER LA POSA POSSONO ESSERE UTILIZZATI ESCLUSIVAMENTE MATERIALI ISOLANTI, SIGILLANTI E COLORANTI PRIVI DI SOLVENTI ($< 5\%$). INOLTRE È PROIBITO L'UTILIZZO DI PANNELLI A BASE DI LEGNO NON RIVESTITI INCOLLATI CON COLLANTI UF (UREICI) E MUF (MELAMINICI-UREICI). È COMUNQUE DA CONSIDERARE QUANTO SEGUE: È DA EVITARE LA POSA MEDIANTE SCHIUMATURE DI RIEMPIMENTO. LA FORNITURA E POSA DELL'AEROGEL O EQUIVALENTE È PARTE INTEGRANTE DELLA COMESSA.

PIANO D'APPALTO	Oggetto	PRETORIO - BELLINZONA		Oggetto N°	File N°	Piano N°	Formato
	Nome Piano	SCHEDA - PORTA INTERNA - TIPO 8		111P-E4008	710.8	710.8	A3
	Nome File			Mappale	Data	Scala	
	CDL BEARTH & DEPLAZES ARCHITEKTEN AG - DURISCH + NOLLI ARCHITETTI SAGL • VIA SAN GOTTARDO 77 • 6900 MASSAGNO • T 091 960 18 30				RFD 975	12.04.2024	1:20/1:5

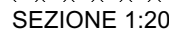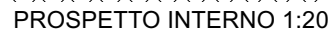

PEZZI 8

NOTA:

TUTTI I REQUISITI DI OGNI SINGOLA PORTA, LE DIMENSIONI IN LUCE E LE CARATTERISTICHE DELLE PARETI SONO DA DEDURRE DALL'ELENCO DELLE PORTE.

LE MISURE ESATTE PER LA FORNITURA SONO DA VERIFICARE SUL POSTO SOTTO LA RESPONSABILITÀ DELL'IMPRESA. LE INDICAZIONI DI TIPI E MATERIALI SONO DA VERIFICARE SOTTO LA RESPONSABILITÀ DELL'IMPRESA E DEVONO ESSERE CONFERMATE DAL PRODUTTORE. IN TUTTE LE PORTE IL VERSO DI APERTURA PUÒ VARIARE IN PIANTA. LE ALTEZZE DELLE PORTE SONO RIFERITE DALLA QUOTA DEL PAVIMENTO FINITO FINO ALLA QUOTA INFERIORE DELL'ARCHITRAVE GREZZO. I RISPARMI PER L'INSERIMENTO DEGLI ELEMENTI TECNICI DELLE PORTE SONO DA DETERMINARE SULLA SCORTA DEI PIANI DEGLI SPECIALISTI PER GLI IMPIANTI ELETTRICI, SANITARI, RISCALDAMENTO E VENTILAZIONE. NEL CASO SI RISCOSTRINO DIFFERENZE DI MISURA O DI FRONTE A EVENTUALI INDECISIONI, L'IMPRESA È TENUTA AD AVVISARE IMMEDIATAMENTE LA DIREZIONE LAVORI.

LA LARGHEZZA IN LUCE DELLE PORTE DEVE ESSERE IN OGNI CASO ≥ 90 CM.




FINITURE:
FERRAMENTA: LA FERRAMENTA È INDICATA NELL'ABACO DELLE PORTE. LA SCELTA DEI PRODOTTI,
MATERIALI E COLORI AVVIENE IN BASE A CAMPIONATURA E ALLE INDICAZIONI DELL'ARCHITETTO.

PER LA SCELTA DEI MATERIALI NON POSSONO ESSERE UTILIZZATI LEGNI EXTRAEUROPEI PRIVI DEL MARCHIO FSC PEFC (O EQUIVALENTE), PER LA POSA POSSONO ESSERE UTILIZZATI ESCLUSIVAMENTE MATERIALI ISOLANTI, SIGILLANTI E COLORANTI PRIVI DI SOLVENTI (< 5%).

INERTE E PROIBITO L'UTILIZZO DI PANNELLI A BASE DI LEGNO NON RIVESTITI INCOLLATI CON COLLANTI INTENSAMENTE SOLIDIFICANTI E COLORANTI PRIVI DI SOLVENTI (< 3%).
L'USO DI UNIFORMI (UREIC) E MUF (MELAMINICI-UREICI) È COMUNQUE DA CONSIDERARE QUANTO SEGUE: È DA EVITARE LA POSA MEDIANTE SCHIUMATURE DI RIEMPIMENTO. LA FORNITURA E POSA DELL'AEROGEL O EQUIVALENTE È PARTE INTEGRANTE DELLA COMESSA.



PIANO D'APPALTO	Oggetto	PRETORIO - BELLINZONA		9	Oggetto N°	111P-E4008	File N°	Piano N°	Formato
	Nome Piano	SCHEDA - PORTA INTERNA - TIPO 1			Mappalle	Data	710.9	A3	
	Nome File				RFD 975	12.04.2024		Scala	
								1:20/1:5	
CDL BEARTH & DEPLAZES ARCHITEKTEN AG - DURISCH + NOLLI ARCHITETTI SAGL - VIA SAN GOTTARDO 77 - 6900 MASSAGNO - T 091 960 18 30									

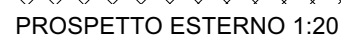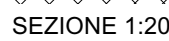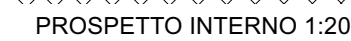

NOTA:
TUTTI I REQUISITI DI OGNI SINGOLA PORTA, LE DIMENSIONI IN LUCE E LE CARATTERISTICHE DELLE PARETI SONO DA DEDURRE DALL'ELENCO DELLE PORTE.

L'INSERIMENTO DEGLI ELEMENTI TECNICI DELLE PORTE SONO DA DETERMINARE SULLA SCORTA DEI PIANI PAVIMENTI O FINI O FINO ALLA QUOTA INFERIORE DELL'ARCHIVIAVE GREZZO. I RISPARMI PER
DEGLI SPECIALISTI PER GLI IMPIANTI ELETTRICI, SANITARI, RISCALDAMENTO E VENTILAZIONE.
NEL CASO SI RISCOTRONO DIFFERENZE DI MISURA O DI FRONTE A EVENTUALI INDECISIONI, L'IMPRESA È
TENUTA AD AVVISARE IMMEDIATAMENTE LA DIREZIONE LAVORI.

FINITURE:


FERRAMENTA: LA FERRAMENTA È INDICATA NELL'ABACO DELLE PORTE. LA SCELTA DEI PRODOTTI, MATERIALI E COLORI AVVIENE IN BASE A CAMPIONATURA E ALLE INDICAZIONI DELL'ARCHITETTO.

PER LA SCELTA DEI MATERIALI NON POSSONO ESSERE UTILIZZATI LEGNI EXTRAEUROPEI PRIVI DEL MARCHIO FSC PEFC (O EQUIVALENTE), PER LA POSA POSSONO ESSERE UTILIZZATI ESCLUSIVAMENTE MATERIALI ISOLANTI, SIGILLANTI E COLORANTI PRIVI DI SOLVENTI (< 5%).


INTEGRI E COLLANTI PRIVI DI SOLVENTI (< 3 %).
MATERIE PROIBITO L'UTILIZZO DI PANNELLI A BASE DI LEGNO NON RIVESTITI INCOLLATI CON COLLANTI
UF (UREIC) E MUF (MELAMINICI-UREICI). È COMUNQUE DA CONSIDERARE QUANTO SEGUE: È DA EVITARE
LA POSA MEDIANTE SCHIUMATURE DI RIPIEMLTO. LA FORNITURA E POSA DELL'AEROGEL O
EQUIVALENTE È PARTE INTEGRANTE DELLA COMESSA.




PIANO D'APPALTO	Oggetto	PRETORIO - BELLINZONA		11	Oggetto N°	111P-E4008	File N°	Piano N°	Formato
	Nome Piano	SCHEDA - PORTA INTERNA - TIPO 1			Mappale	Data	12.04.2024	A3	
	Nome File				RFD 975			Scala	
								1:20/1:5	
CDL BEARTH & DEPLAZES ARCHITEKTEN AG - DURISCH + NOLLI ARCHITETTI SAGL - VIA SAN GOTTARDO 77 - 6900 MASSAGNO - T 091 960 18 30									

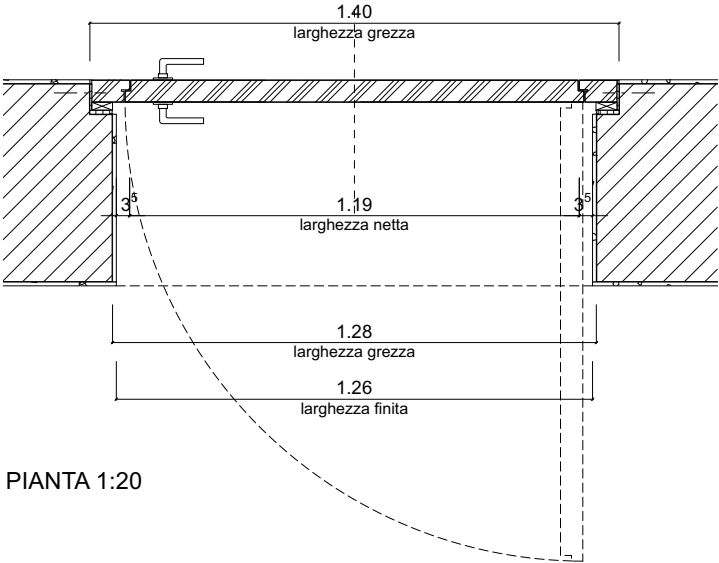


PIANTA 1:20

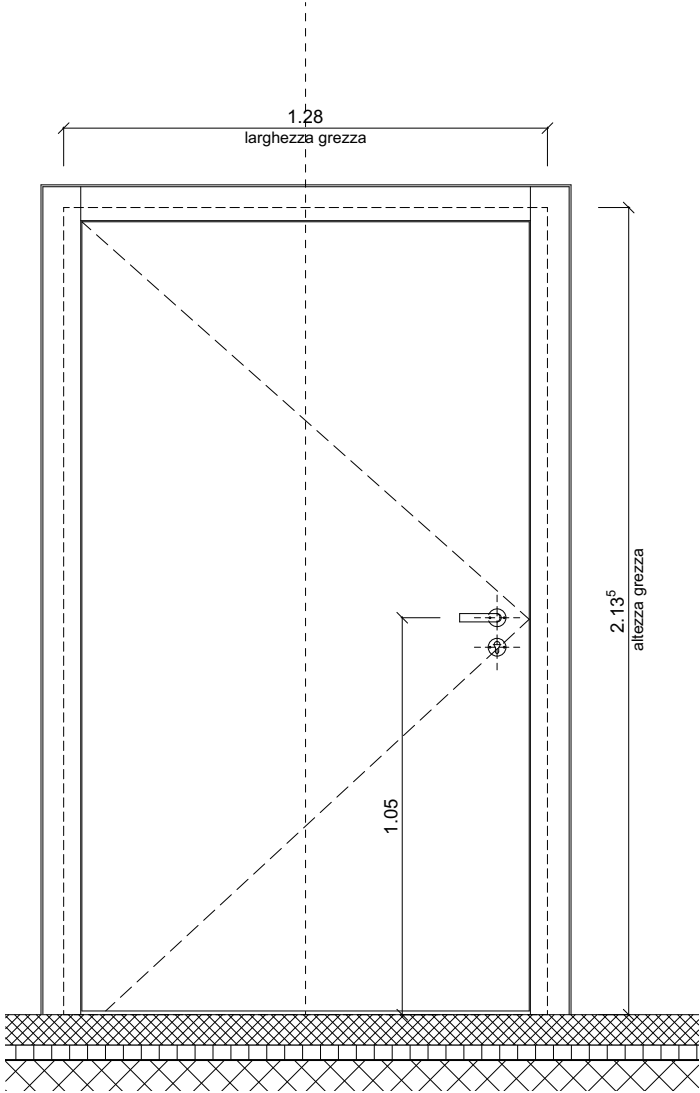


PROSPETTO INTERNO 1:20

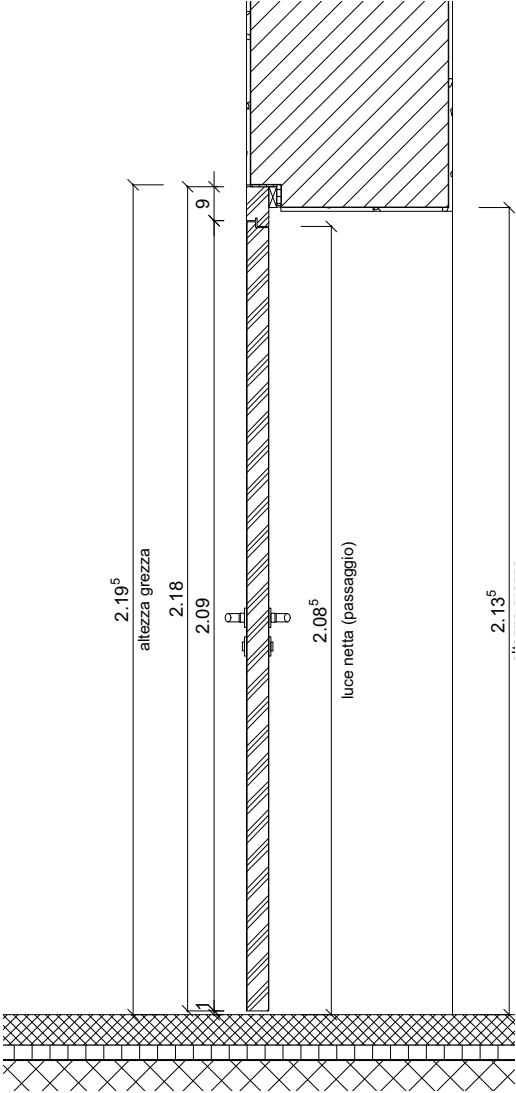


SEZIONE 1:20

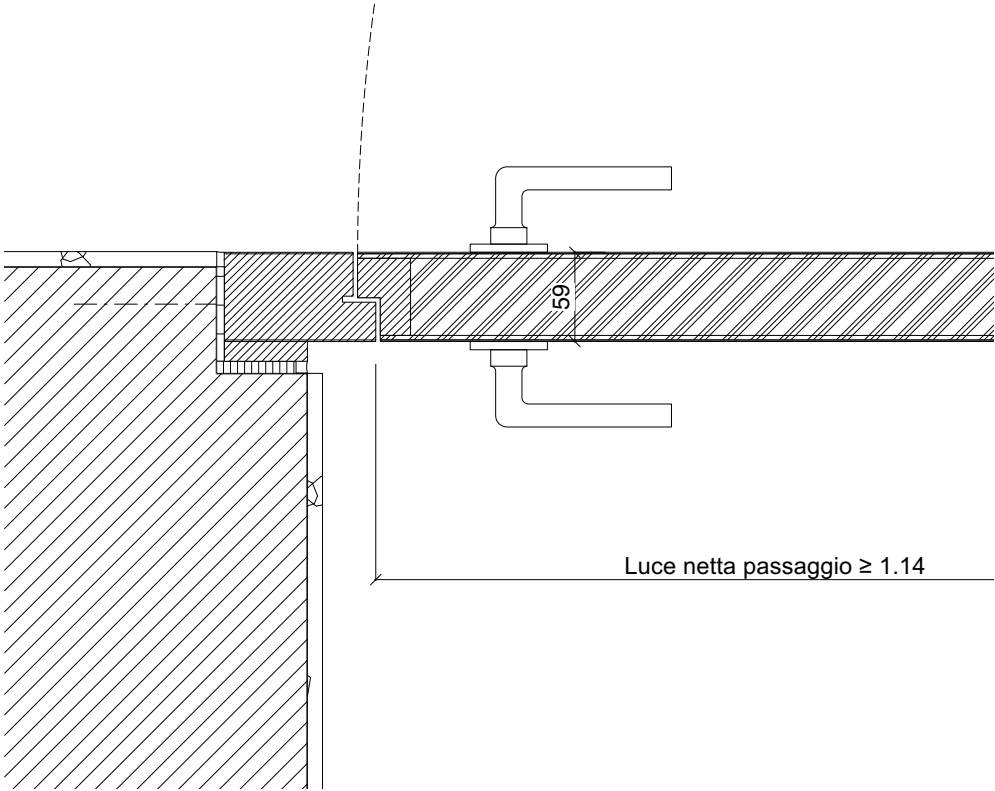

PIANTA DETTAGLIO 1:5

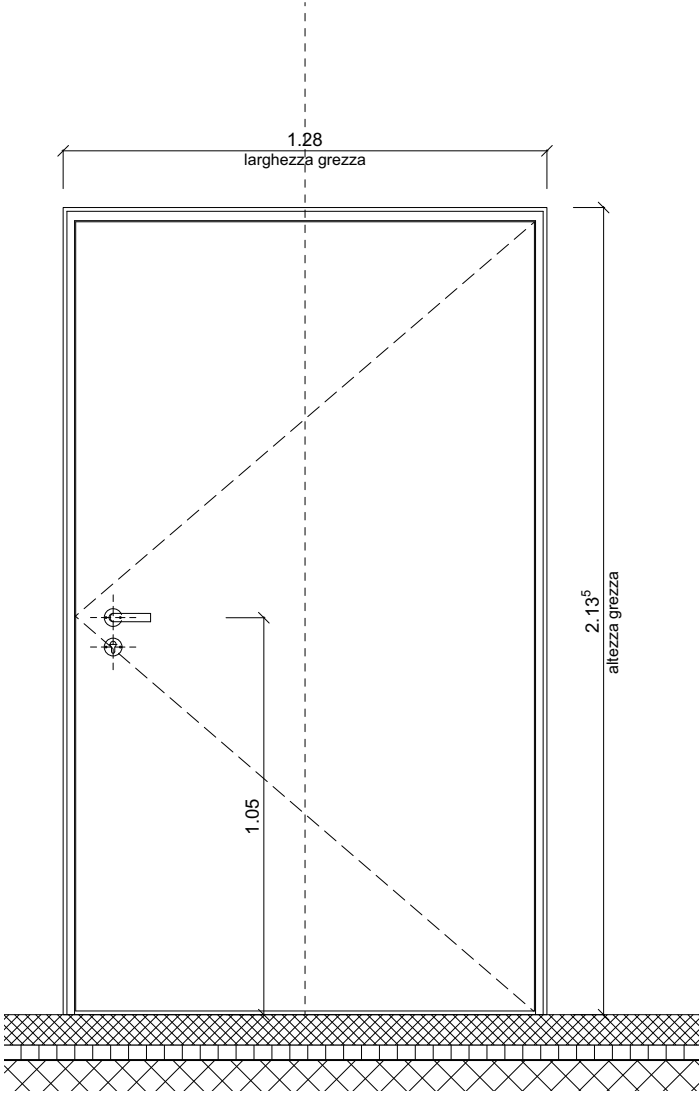

PROSPETTO ESTERNO 1:20

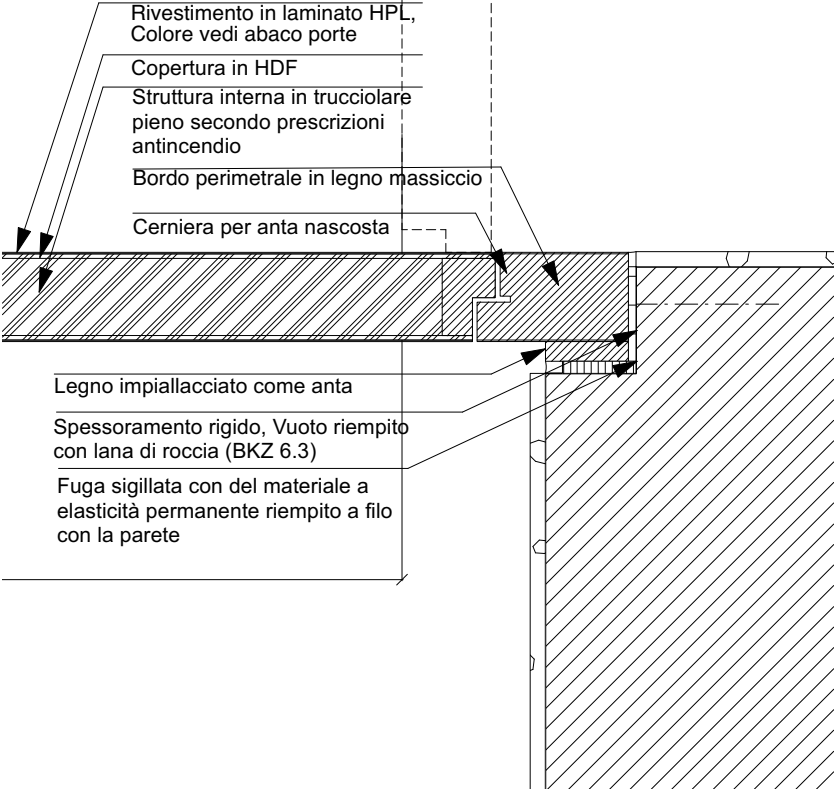

PEZZI 8

NOTA: TUTTI I REQUISITI DI OGNI SINGOLA PORTA, LE DIMENSIONI IN LUCE E LE CARATTERISTICHE DELLE PARETI SONO DA DEDURRE DALL'ELENCO DELLE PORTE.


LE MISURE ESATTE PER LA FORNITURA SONO DA VERIFICARE SUL POSTO SOTTO LA RESPONSABILITÀ DELL'IMPRESA. LE INDICAZIONI DI TIPI E MATERIALI SONO DA VERIFICARE SOTTO LA RESPONSABILITÀ DELL'IMPRESA E DEVONO ESSERE CONFERMATE DAL PRODUTTORE. IN TUTTE LE PORTE IL VERSO DI APERTURA PUO' VARIARE IN PIANTA. LE ALTEZZE DELLE PORTE SONO RIFERITE DALLA QUOTA DEL PAVIMENTO FINITO FINO ALLA QUOTA INFERIORE DELL'ARCHITRAVE GREZZO. I RISPARMI PER L'INSERIMENTO DEGLI ELEMENTI TECNICI DELLE PORTE SONO DA DETERMINARE SULLA SCORTA DEI PIANI DEGLI SPECIALISTI PER GLI IMPIANTI ELETTRICI, SANITARI, RISCALDAMENTO E VENTILAZIONE. NEL CASO SI RISCOTRINO DIFFERENZE DI MISURA O DI FRONTE A EVENTUALI INDECISIONI, L'IMPRESA È TENUTA AD AVVISARE IMMEDIATAMENTE LA DIREZIONE LAVORI.

LA LARGHEZZA IN LUCE DELLE PORTE DEVE ESSERE IN OGNI CASO ≥ 90 CM.


FINITURE: LA FERRAMENTA È INDICATA NELL'ABACO DELLE PORTE. LA SCELTA DEI PRODOTTI, MATERIALI E COLORI AVVIENE IN BASE A CAMPIONATURA E ALLE INDICAZIONI DELL'ARCHITETTO.

PER LA SCELTA DEI MATERIALI NON POSSONO ESSERE UTILIZZATI LEGNI EXTRAEUROPEI PRIVI DEL MARCHIO FSC PEFC (O EQUIVALENTE). PER LA POSA POSSONO ESSERE UTILIZZATI ESCLUSIVAMENTE MATERIALI ISOLANTI, SIGILLANTI E COLORANTI PRIVI DI SOLVENTI (< 5%). INOLTRE È PROIBITO L'UTILIZZO DI PANNELLI A BASE DI LEGNO NON RIVESTITI INCOLLATI CON COLLANTI UF (UREICI) E MUF (MELAMINICI-UREICI). È COMUNQUE DA CONSIDERARE QUANTO SEGUE: È DA EVITARE LA POSA MEDIANTE SCHIUMATURE DI RIEMPIMENTO. LA FORNITURA E POSA DELL'AEROGEL O EQUIVALENTE È PARTE INTEGRANTE DELLA COMESSA.


PIANO D'APPALTO	Oggetto	PRETORIO - BELLINZONA			
	Nome Piano	SCHEDA - PORTA INTERNA - TIPO 12			
	Nome File				
	Oggetto N° 111P-E4008	File N° 710.12	Piano N° A3	Formato	
	Mappale RFD 975	Data 12.04.2024	Scala 1:20/1:5		
		12			
CDL BEARTH & DEPLAZES ARCHITEKTEN AG - DURISCH + NOLLI ARCHITETTI SAGL • VIA SAN GOTTARDO 77 • 6900 MASSAGNO • T 091 960 18 30					

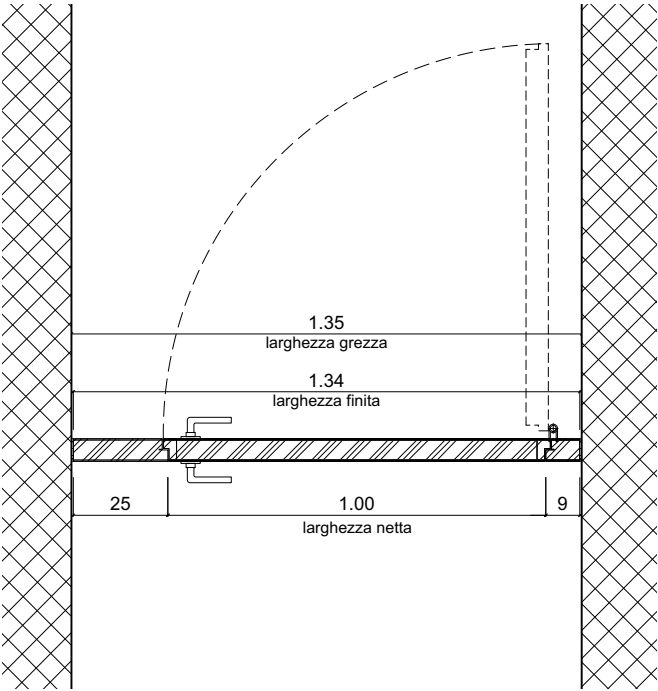


PIANTA 1:20

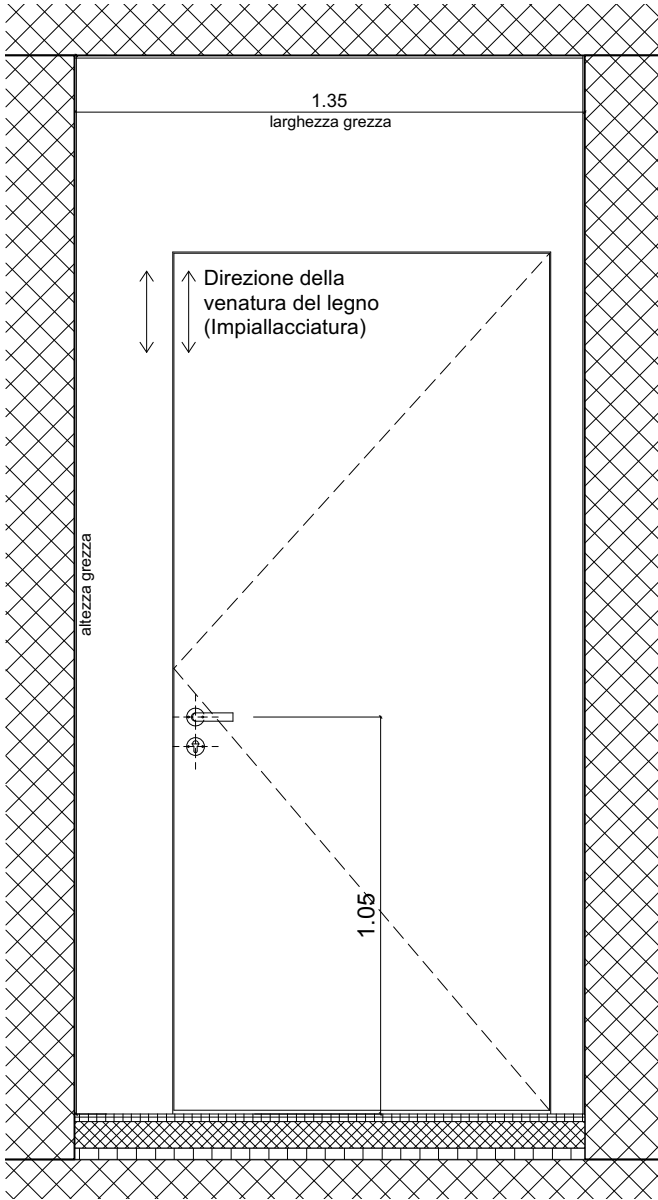


PROSPETTO INTERNO 1:20

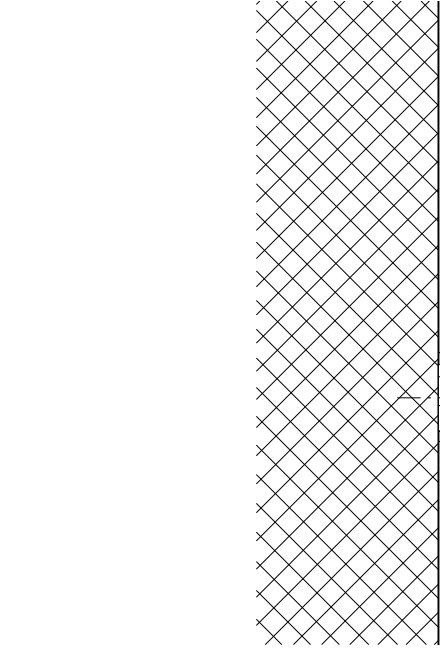


PIANTA DETTAGLIO 1:5

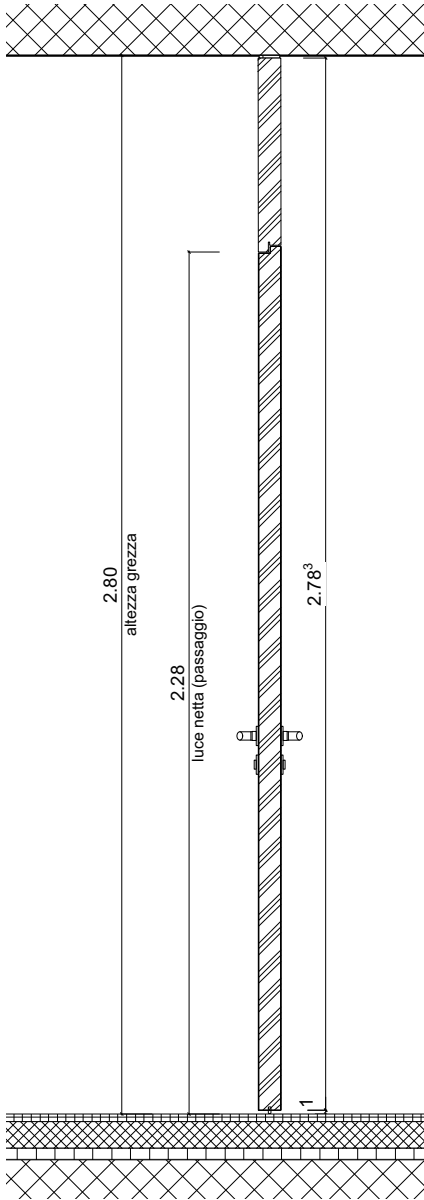

SEZIONE 1:20

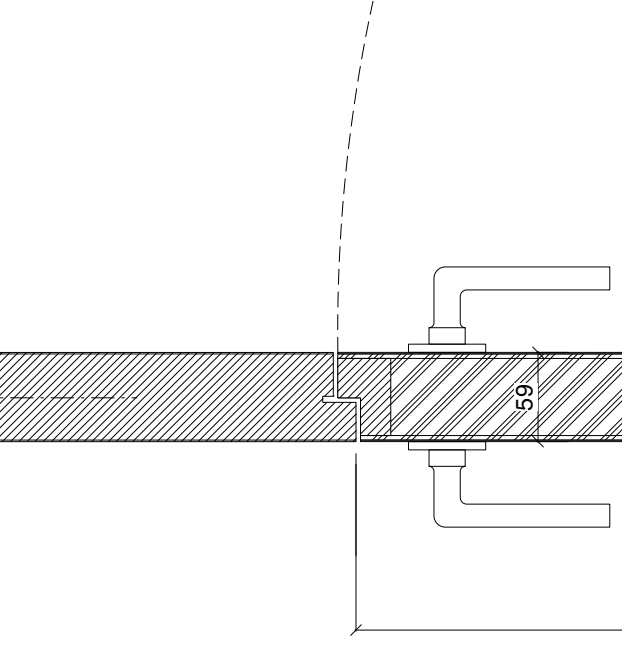

PROSPETTO ESTERNO 1:20

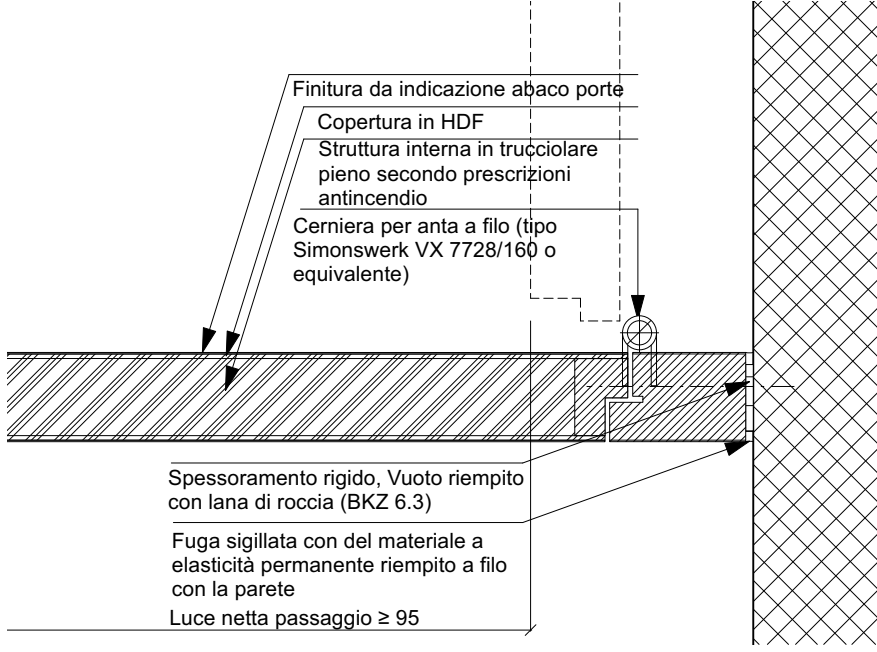


PEZZI 3


NOTA: TUTTI I REQUISITI DI OGNI SINGOLA PORTA, LE DIMENSIONI IN LUCE E LE CARATTERISTICHE DELLE PARETI SONO DA DEDURRE DALL'ELENCO DELLE PORTE. LE MISURE ESATTE PER LA FORNITURA SONO DA VERIFICARE SUL POSTO SOTTO LA RESPONSABILITÀ DELL'IMPRESA. LE INDICAZIONI DI TIPI E MATERIALI SONO DA VERIFICARE SOTTO LA RESPONSABILITÀ DELL'IMPRESA E DEVONO ESSERE CONFERMATE DAL PRODUTTORE. IN TUTTE LE PORTE IL VERSO DI APERTURA PUO' VARIARE IN PIANTA. LE ALTEZZE DELLE PORTE SONO RIFERITE DALLA QUOTA DEL PAVIMENTO FINITO FINO ALLA QUOTA INFERIORE DELL'ARCHITRAVE GREZZO. I RISPARMI PER L'INSERIMENTO DEGLI ELEMENTI TECNICI DELLE PORTE SONO DA DETERMINARE SULLA SCORTA DEI PIANI DEGLI SPECIALISTI PER GLI IMPIANTI ELETTRICI, SANITARI, RISCALDAMENTO E VENTILAZIONE. NEL CASO SI RISCOTRINO DIFFERENZE DI MISURA O DI FRONTE A EVENTUALI INDECISIONI, L'IMPRESA È TENUTA AD AVVISARE IMMEDIATAMENTE LA DIREZIONE LAVORI. LA LARGHEZZA IN LUCE DELLE PORTE DEVE ESSERE IN OGNI CASO ≥ 90 CM.

FINITURE: LA FERRAMENTA È INDICATA NELL'ABACO DELLE PORTE. LA SCELTA DEI PRODOTTI, MATERIALI E COLORI AVVIENE IN BASE A CAMPIONATURA E ALLE INDICAZIONI DELL'ARCHITETTO.


PER LA SCELTA DEI MATERIALI NON POSSONO ESSERE UTILIZZATI LEGNI EXTRAEUROPEI PRIVI DEL MARCHIO FSC PEFC (O EQUIVALENTE). PER LA POSA POSSONO ESSERE UTILIZZATI ESCLUSIVAMENTE MATERIALI ISOLANTI, SIGILLANTI E COLORANTI PRIVI DI SOLVENTI ($< 5\%$). INOLTRE È PROIBITO L'UTILIZZO DI PANNELLI A BASE DI LEGNO NON RIVESTITI INCOLLATI CON COLLANTI UF (UREICI) E MUF (MELAMINICI-UREICI). È COMUNQUE DA CONSIDERARE QUANTO SEGUE: È DA EVITARE LA POSA MEDIANTE SCHIUMATURE DI RIEMPIMENTO. LA FORNITURA E POSA DELL'AEROGEL O EQUIVALENTE È PARTE INTEGRANTE DELLA COMESSA.

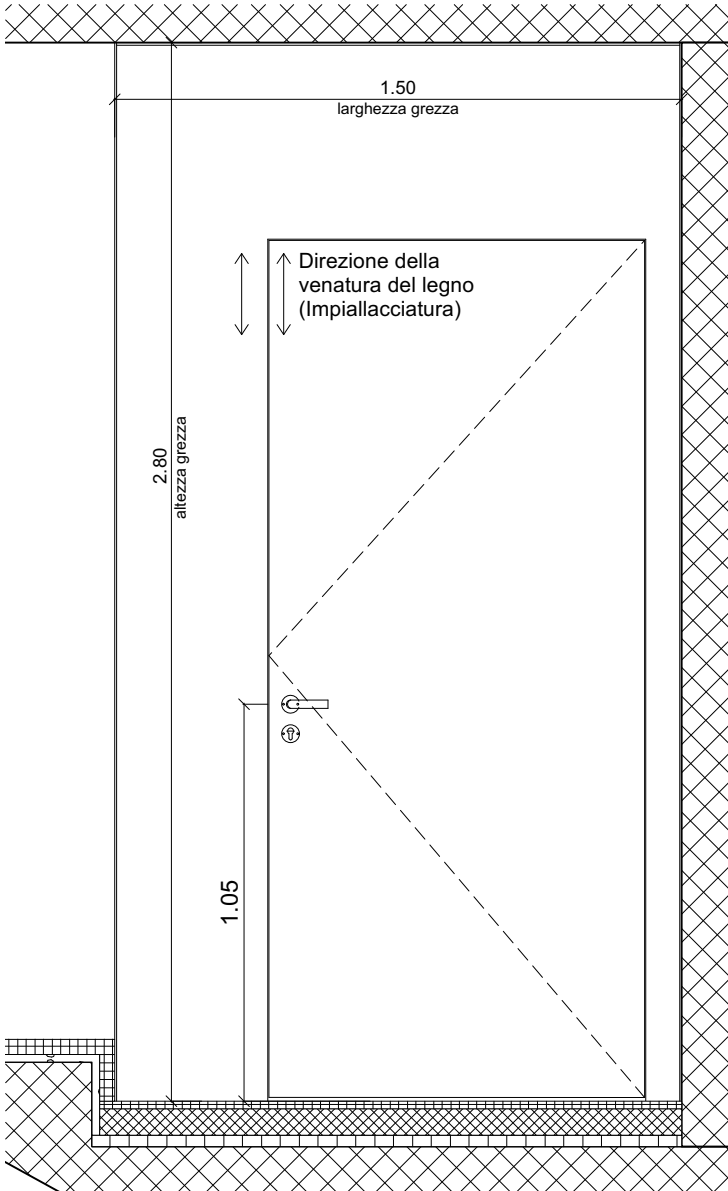


PROSPETTO INTERNO 1:20

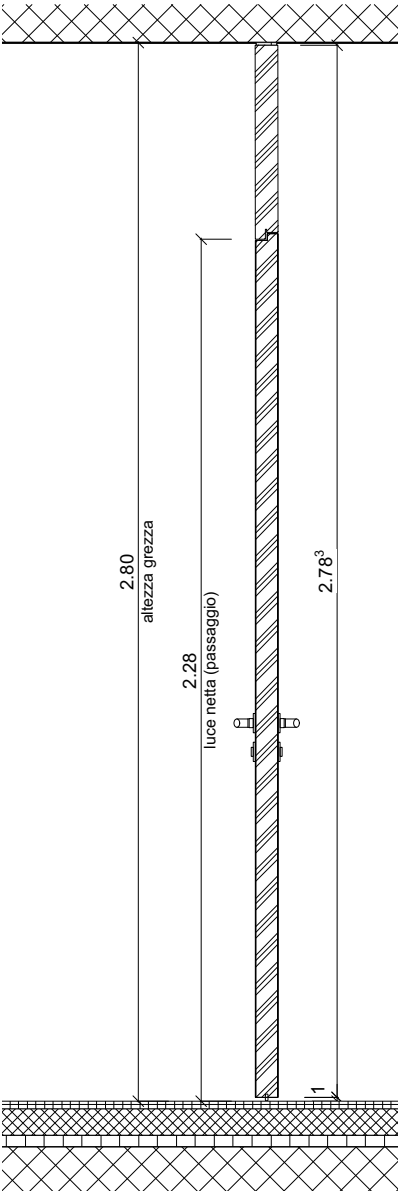


SEZIONE 1:20

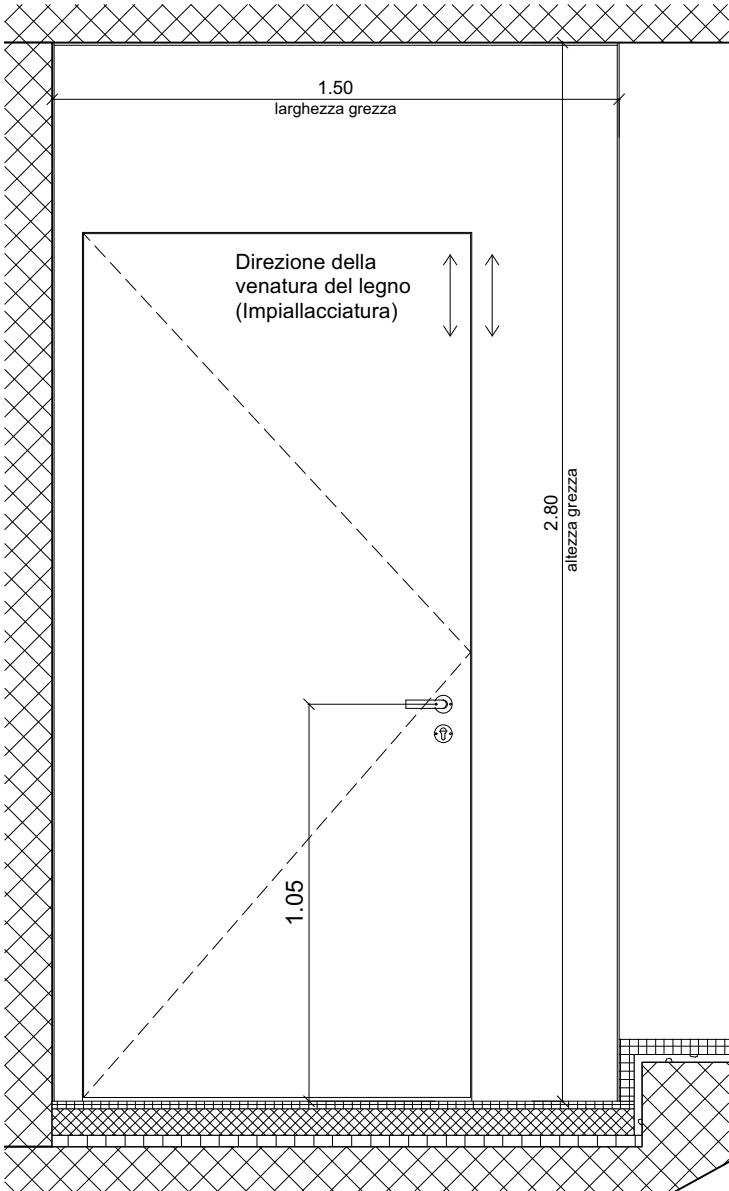


PROSPETTO ESTERNO 1:20

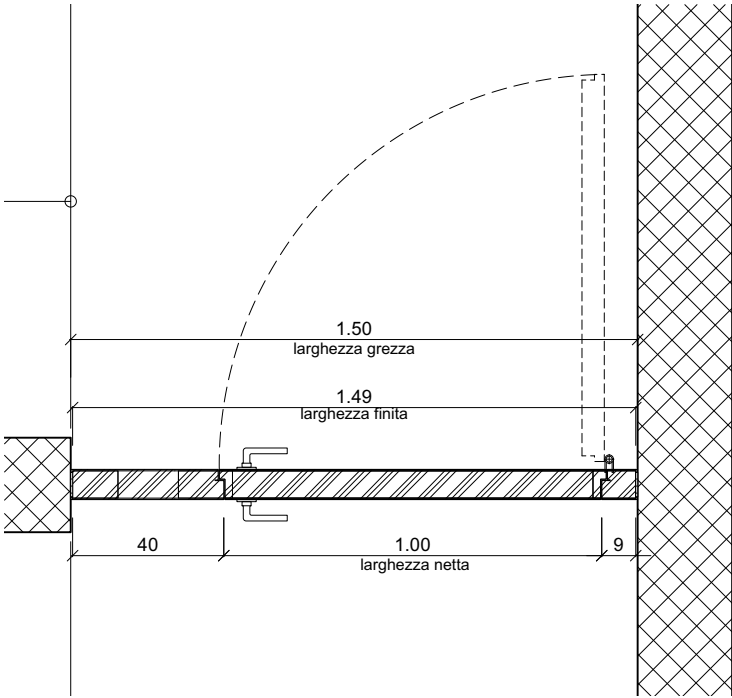

PIANTA 1:20

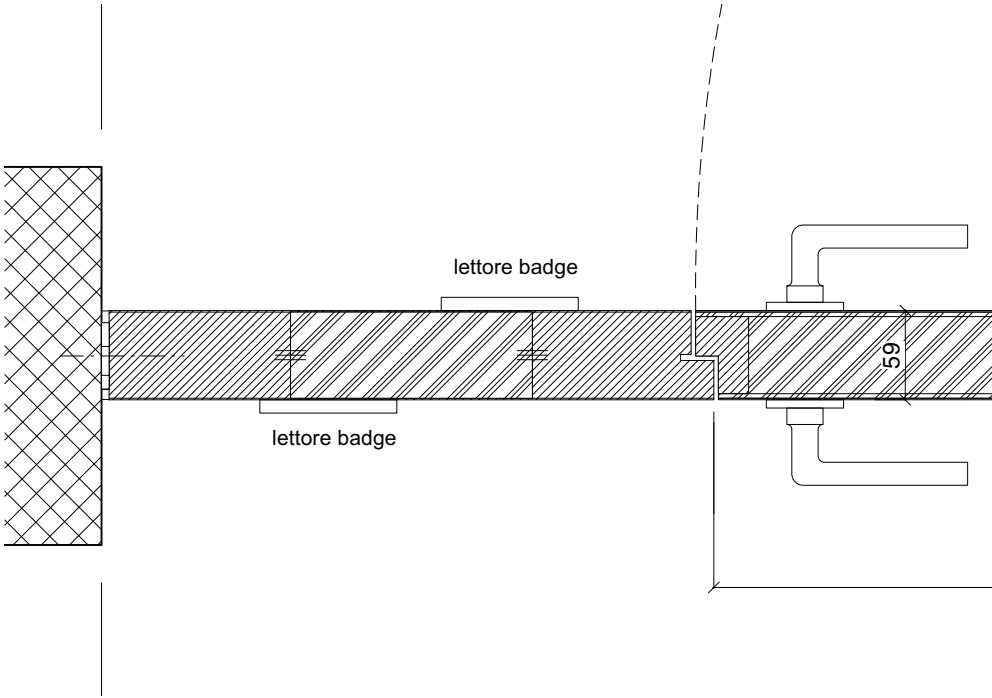

PIANTA DETTAGLIO 1:5

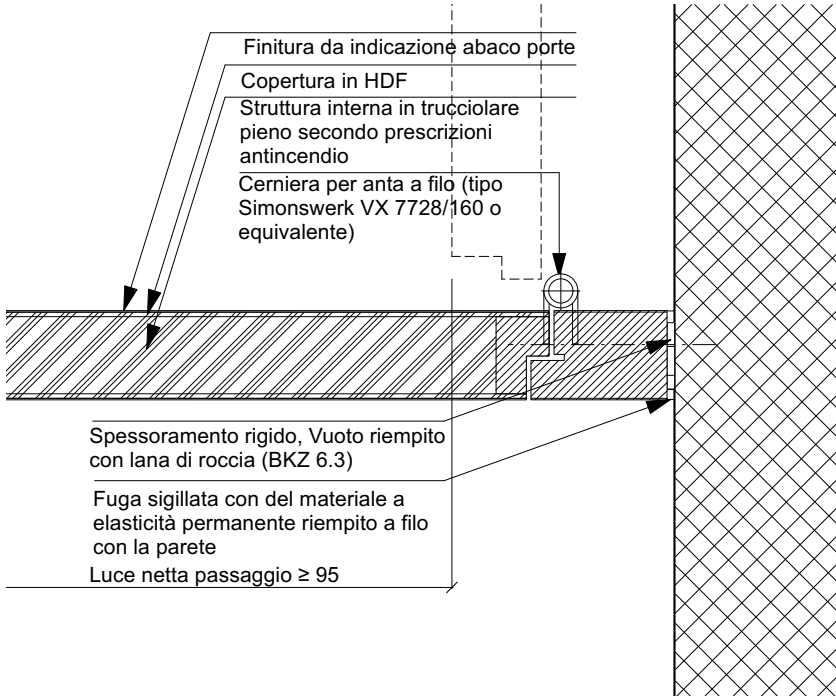


PEZZI 5


NOTA: TUTTI I REQUISITI DI OGNI SINGOLA PORTA, LE DIMENSIONI IN LUCE E LE CARATTERISTICHE DELLE PARETI SONO DA DEDURRE DALL'ELENCO DELLE PORTE. LE MISURE ESATTE PER LA FORNITURA SONO DA VERIFICARE SUL POSTO SOTTO LA RESPONSABILITÀ DELL'IMPRESA. LE INDICAZIONI DI TIPI E MATERIALI SONO DA VERIFICARE SOTTO LA RESPONSABILITÀ DELL'IMPRESA E DEVONO ESSERE CONFERMATE DAL PRODUTTORE. IN TUTTE LE PORTE IL VERSO DI APERTURA PUO' VARIARE IN PIANTA. LE ALTEZZE DELLE PORTE SONO RIFERITE ALLA QUOTA DEL PAVIMENTO FINITO FINO ALLA QUOTA INFERIORE DELL'ARCHITRAVE GREZZO. I RISPARMI PER L'INSERIMENTO DEGLI ELEMENTI TECNICI DELLE PORTE SONO DA DETERMINARE SULLA SCORTA DEI PIANI DEGLI SPECIALISTI PER GLI IMPIANTI ELETTRICI, SANITARI, RISCALDAMENTO E VENTILAZIONE. NEL CASO SI RISCOTRINO DIFFERENZE DI MISURA O DI FRONTE A EVENTUALI INDECISIONI, L'IMPRESA È TENUTA AD AVVISARE IMMEDIATAMENTE LA DIREZIONE LAVORI. LA LARGHEZZA IN LUCE DELLE PORTE DEVE ESSERE IN OGNI CASO ≥ 90 CM.

FINITURE: LA FERRAMENTA È INDICATA NELL'ABACO DELLE PORTE. LA SCELTA DEI PRODOTTI, MATERIALI E COLORI AVVIENE IN BASE A CAMPIONATURA E ALLE INDICAZIONI DELL'ARCHITETTO.


PER LA SCELTA DEI MATERIALI NON POSSONO ESSERE UTILIZZATI LEGNI EXTRAEUROPEI PRIVI DEL MARCHIO FSC PEFC (O EQUIVALENTE), PER LA POSA POSSONO ESSERE UTILIZZATI ESCLUSIVAMENTE MATERIALI ISOLANTI, SIGILLANTI E COLORANTI PRIVI DI SOLVENTI (< 5%). INOLTRE È PROIBITO L'UTILIZZO DI PANNELLI A BASE DI LEGNO NON RIVESTITI INCOLLATI CON COLLANTI UF (UREICI) E MUF (MELAMINICI-UREICI). È COMUNQUE DA CONSIDERARE QUANTO SEGUE: È DA EVITARE LA POSA MEDIANTE SCHIUMATURE DI RIEMPIMENTO. LA FORNITURA E POSA DELL'AEROGEL O EQUIVALENTE È PARTE INTEGRANTE DELLA COMESSA.

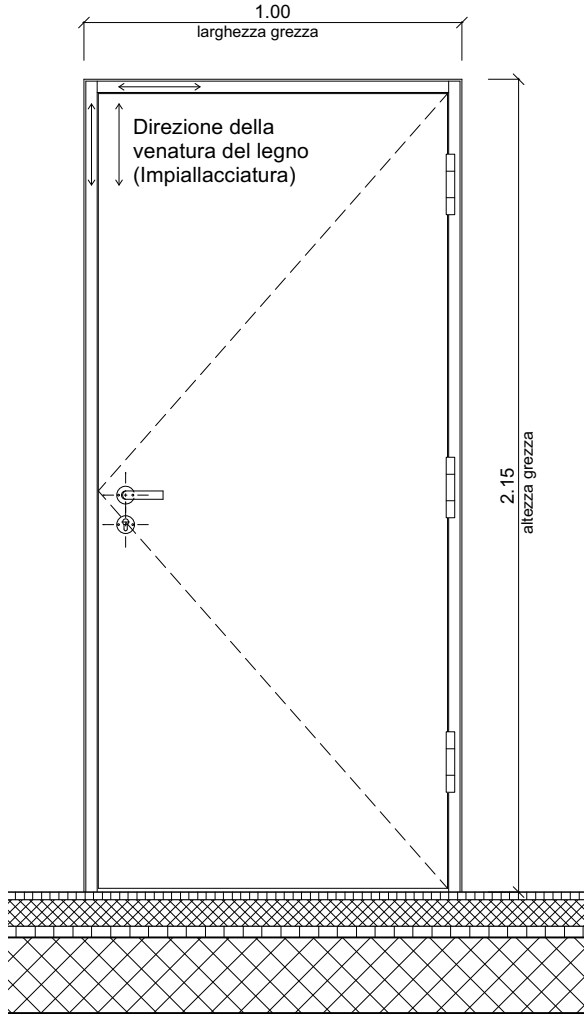


PROSPETTO ESTERNO 1:20

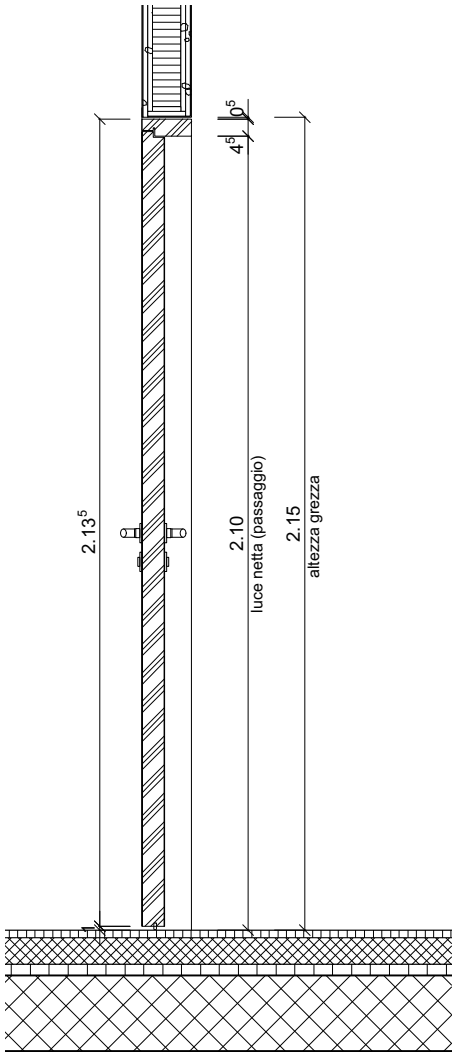


SEZIONE 1:20

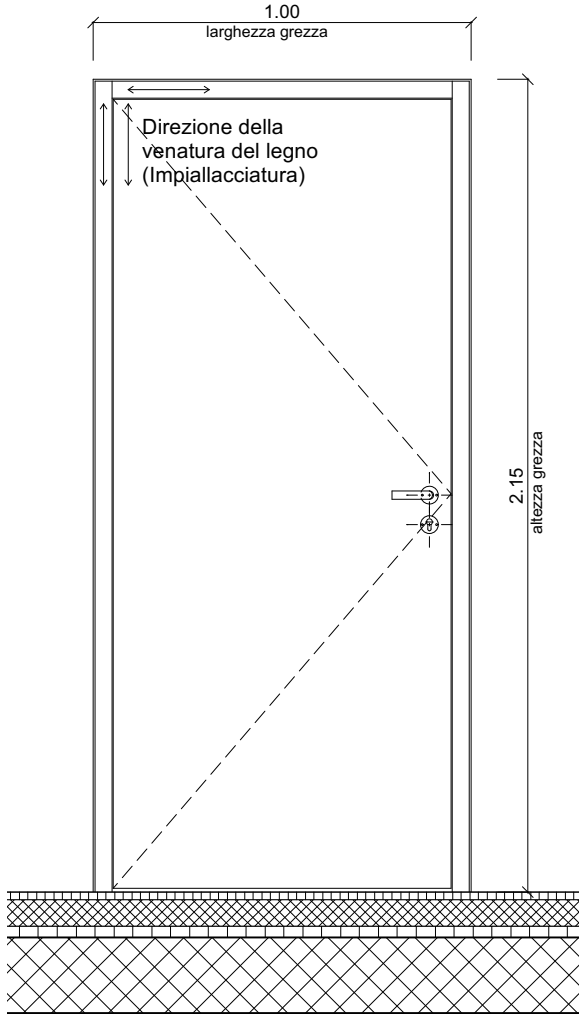


PROSPETTO INTERNO 1:20

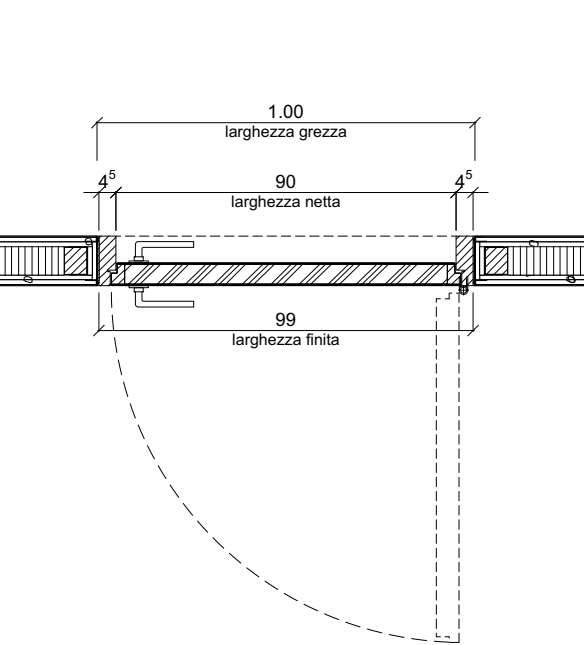

PIANTA 1:20

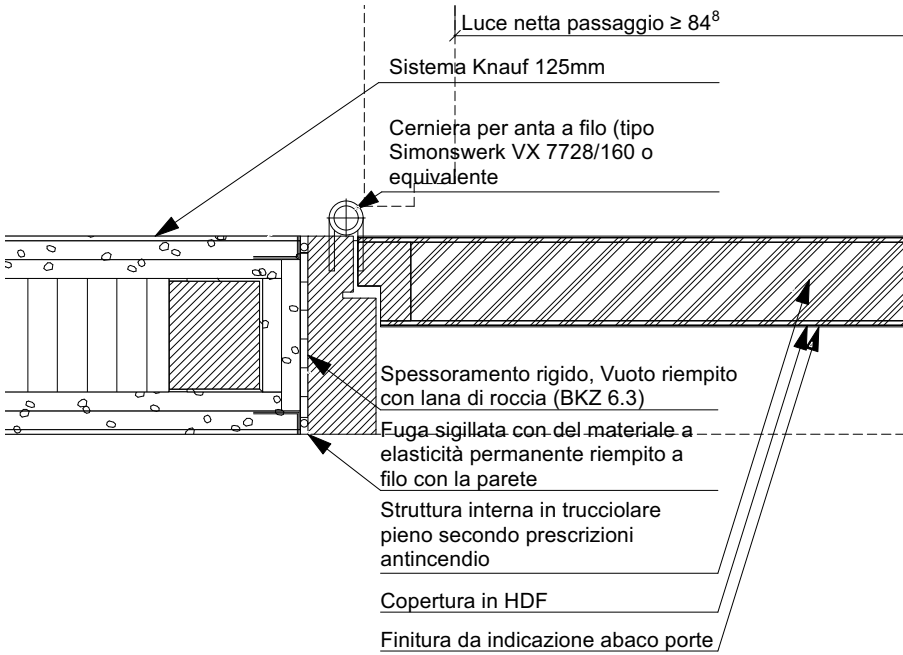

PIANTA DETTAGLIO 1:5

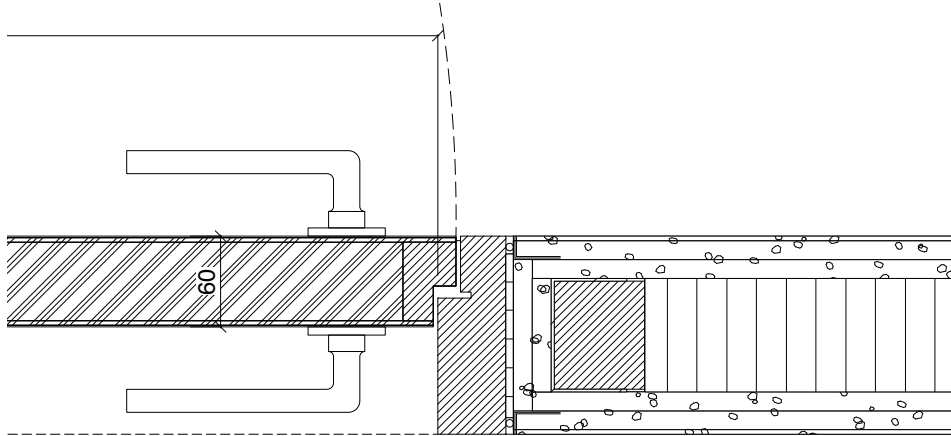

PEZZI 11

NOTA: TUTTI I REQUISITI DI OGNI SINGOLA PORTA, LE DIMENSIONI IN LUCE E LE CARATTERISTICHE DELLE PARETI SONO DA DEDURRE DALL'ELENCO DELLE PORTE. LE MISURE ESATTE PER LA FORNITURA SONO DA VERIFICARE SUL POSTO SOTTO LA RESPONSABILITÀ DELL'IMPRESA. LE INDICAZIONI DI TIPI E MATERIALI SONO DA VERIFICARE SOTTO LA RESPONSABILITÀ DELL'IMPRESA E DEVONO ESSERE CONFERMATE DAL PRODUTTORE. IN TUTTE LE PORTE IL VERSO DI APERTURA PUO' VARIARE IN PIANTA. LE ALTEZZE DELLE PORTE SONO RIFERITE DALLA QUOTA DEL PAVIMENTO FINITO FINO ALLA QUOTA INFERIORE DELL'ARCHITRAVE GREZZO. I RISPARMI PER L'INSERIMENTO DEGLI ELEMENTI TECNICI DELLE PORTE SONO DA DETERMINARE SULLA SCORTA DEI PIANI DEGLI SPECIALISTI PER GLI IMPIANTI ELETTRICI, SANITARI, RISCALDAMENTO E VENTILAZIONE. NEL CASO SI RISCOTRINO DIFFERENZE DI MISURA O DI FRONTE A EVENTUALI INDECISIONI, L'IMPRESA È TENUTA AD AVVISARE IMMEDIATAMENTE LA DIREZIONE LAVORI.

LA LARGHEZZA IN LUCE DELLE PORTE DEVE ESSERE IN OGNI CASO ≥ 90 CM.

FINITURE: LA FERRAMENTA È INDICATA NELL'ABACO DELLE PORTE. LA SCELTA DEI PRODOTTI, MATERIALI E COLORI AVVIENE IN BASE A CAMPIONATURA E ALLE INDICAZIONI DELL'ARCHITETTO.

PER LA SCELTA DEI MATERIALI NON POSSONO ESSERE UTILIZZATI LEGNI EXTRAEUROPEI PRIVI DEL MARCHIO FSC PEFC (O EQUIVALENTE). PER LA POSA POSSONO ESSERE UTILIZZATI ESCLUSIVAMENTE MATERIALI ISOLANTI, SIGILLANTI E COLORANTI PRIVI DI SOLVENTI (< 5%). INOLTRE È PROIBITO L'UTILIZZO DI PANNELLI A BASE DI LEGNO NON RIVESTITI INCOLLATI CON COLLANTI UF (UREICI) E MUF (MELAMINICI-UREICI). È COMUNQUE DA CONSIDERARE QUANTO SEGUE: È DA EVITARE LA POSA MEDIANTE SCHIUMATURE DI RIEMPIMENTO. LA FORNITURA E POSA DELL'AEROGEL O EQUIVALENTE È PARTE INTEGRANTE DELLA COMESSA.

PIANO D'APPALTO	Oggetto	PRETORIO - BELLINZONA	15	Oggetto N°	111P-E4008	File N°	Piano N°	Formato
	Nome Piano	SCHEDA - PORTA INTERNA - TIPO 15		Mappale		Data	710.15	A3
	Nome File			RFD 975		12.04.2024		Scala
								1:20/1:5
CDL BEARTH & DEPLAZES ARCHITEKTENAG - DURISCH + NOLLI ARCHITETTI SAGL • VIA SAN GOTTARDO 77 • 6900 MASSAGNO • T 091 960 18 30								



PEZZI 6

NOTA:
TUTTI I REQUISITI DI OGNI SINGOLA PORTA, LE DIMENSIONI IN LUCE E LE CARATTERISTICHE DELLE PARETI SONO DA DEDURRE DALL'ELENCO DELLE PORTE.

LE MISURE ESATTE PER LA FORNITURA SONO DA VERIFICARE SUL POSTO SOTTO LA RESPONSABILITÀ DELL'IMPRESA. LE INDICAZIONI DI TIPI E MATERIALI SONO DA VERIFICARE SOTTO LA RESPONSABILITÀ DELL'IMPRESA E DEVONO ESSERE CONFERMATE DAL PRODUTTORE. IN TUTTE LE PORTE IL VERSO DI APERTURA PUO' VARIARE IN PANTA. LE ALTEZZE DELLE PORTE SONO RIFERITE DALLA QUOTA DEL PAVIMENTO FINITO FINO ALLA QUOTA INFERIORE DELL'ARCHITRAVE GREZZO. I RISPARMI PER L'INSERIMENTO DEGLI ELEMENTI TECNICI DELLE PORTE SONO DA DETERMINARE SULLA SCORTA DEI PIANI DEGLI SPECIALISTI PER GLI IMPIANTI ELETTRICI, SANITARI, RISCALDAMENTO E VENTILAZIONE. NEL CASO SI RISCOSTRINO DIFFERENZE DI MISURA O DI FRONTE A EVENTUALI INDECISIONI, L'IMPRESA È TENUTA AD AVVISARE IMMEDIATAMENTE LA DIREZIONE LAVORI.

LA LARGHEZZA IN LUCE DELLE PORTE DEVE ESSERE IN OGNI CASO ≥ 90 CM.

FINITURE: LA FERRAMENTA È INDICATA NELL'ABACO DELLE PORTE. LA SCELTA DEI PRODOTTI, MATERIALI E COLORI AVVIENE IN BASE A CAMPIONATURA E ALLE INDICAZIONI DELL'ARCHITETTO.

PER LA SCELTA DEI MATERIALI NON POSSONO ESSERE UTILIZZATI LEGNI EXTRAEUROPEI PRIVI DEL MARCHIO FSC PEFC (O EQUIVALENTE), PER LA POSA POSSONO ESSERE UTILIZZATI ESCLUSIVAMENTE MATERIALI ISOLANTI, SIGILLANTI E COLORANTI PRIVI DI SOLVENTI (< 5%).

INOLTRE È PROIBITO L'UTILIZZO DI PANNELLI A BASE DI LEGNO NON RIVESTITI INCOLLATI CON COLLANTI UF (UREICI) E MUF (MELAMINICI-UREICI). È COMUNQUE DA CONSIDERARE QUANTO SEGUE: È DA EVITARE LA POSA MEDIANTE SCHIUMATURE DI RIEMPIIMENTO. LA FORNITURA E POSA DELL'AEROGEL O EQUIVALENTE È PARTE INTEGRANTE DELLA COMESSA:

PIANO D'APPALTO	Oggetto	PRETORIO - BELLINZONA	16	Oggetto N°	111P-E4008	File N°	Piano N°	Formato
	Nome Piano	SCHEDA - PORTA INTERNA - TIPO 16		Mappale	Data	710.16	A3	
	Nome File			RFD 975	12.04.2024	Scala	1:20/1:5	
	CDL BEARTH & DEPLAZES ARCHITEKTENAG - DURISCH + NOLLI ARCHITETTI SAGL • VIA SAN GOTTARDO 77 • 6900 MASSAGNO • T 091 960 18 30							



PEZZI 23

NOTA:

TUTTI I REQUISITI DI OGNI SINGOLA PORTA, LE DIMENSIONI IN LUCE E LE CARATTERISTICHE DELLE PARETI SONO DA DEDURRE DALL'ELENCO DELLE PORTE.

LE MISURE ESATTE PER LA FORNITURA SONO DA VERIFICARE SUL POSTO SOTTO LA RESPONSABILITÀ DELL'IMPRESA. LE INDICAZIONI DI TIPI E MATERIALI SONO DA VERIFICARE SOTTO LA RESPONSABILITÀ DELL'IMPRESA E DEVONO ESSERE CONFERMATE DAL PRODUTTORE. IN TUTTE LE PORTE IL VERSO DI APERTURA PUO' VARIARE IN PANTA. LE ALTEZZE DELLE PORTE SONO RIFERITE DALLA QUOTA DEL PAVIMENTO FINITO FINO ALLA QUOTA INFERIORE DELL'ARCHITRAVE GREZZO. I RISPARMI PER L'INSERIMENTO DEGLI ELEMENTI TECNICI DELLE PORTE SONO DA DETERMINARE SULLA SCORTA DEI PIANI DEGLI SPECIALISTI PER GLI IMPIANTI ELETTRICI, SANITARI, RISCALDAMENTO E VENTILAZIONE. NEL CASO SI RISCOSTRINO DIFFERENZE DI MISURA O DI FRONTE A EVENTUALI INDECISIONI, L'IMPRESA È TENUTA AD AVVISARE IMMEDIATAMENTE LA DIREZIONE LAVORI.


FINITURE:

FERRAMENTA: LA FERRAMENTA È INDICATA NELL'ABACO DELLE PORTE. LA SCELTA DEI PRODOTTI, MATERIALI E COLORI AVVIENE IN BASE A CAMPIONATURA E ALLE INDICAZIONI DELL'ARCHITETTO.


PER LA SCELTA DEI MATERIALI NON POSSONO ESSERE UTILIZZATI LEGNI EXTRAEUROPEI PRIVI DEL MARCHIO FSC PEFC (O EQUIVALENTE), PER LA POSA POSSONO ESSERE UTILIZZATI ESCLUSIVAMENTE MATERIALI ISOLANTI, SIGILLANTI E COLORANTI PRIVI DI SOLVENTI (< 5%).

INOLTRE È PROIBITO L'UTILIZZO DI PANNELLI A BASE DI LEGNO NON RIVESTITI INCOLLATI CON COLLANTI UF (UREICI) E MUF (MELAMINICI-UREICI), È COMUNQUE DA CONSIDERARE QUANTO SEGUE: È DA EVITARE LA POSA MEDIANTE SCHIUMATURE DI RIEMPIMENTO. LA FORNITURA E POSA DELL'AEROGEL O EQUIVALENTE È PARTE INTEGRANTE DELLA COMESSA.


PIANO D'APPALTO	Oggetto	PRETORIO - BELLINZONA		17	Oggetto N°	111P-E4008	File N°	Piano N°	Formato
	Nome Piano	SCHEDA - PORTA INTERNA - TIPO 17			Mappale	Data	710.17	A3	
	Nome File				RFD 975	12.04.2024	Scala	1:20/1:5	
	CDL BEARTH & DEPLAZES ARCHITEKTEN AG - DURISCH + NOLLI ARCHITETTI SAGL - VIA SAN GOTTARDO 77 - 6900 MASSAGNO - T 091 960 18 30								

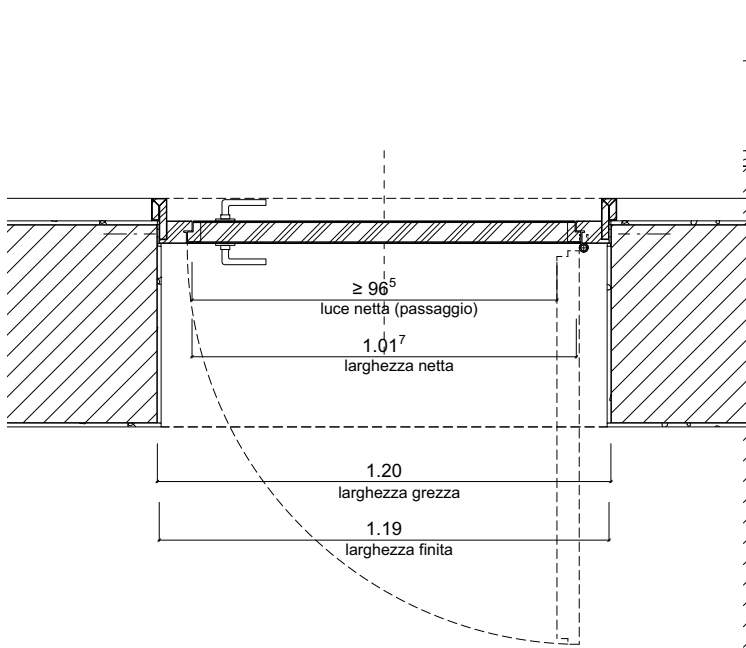


PIANTA 1:20

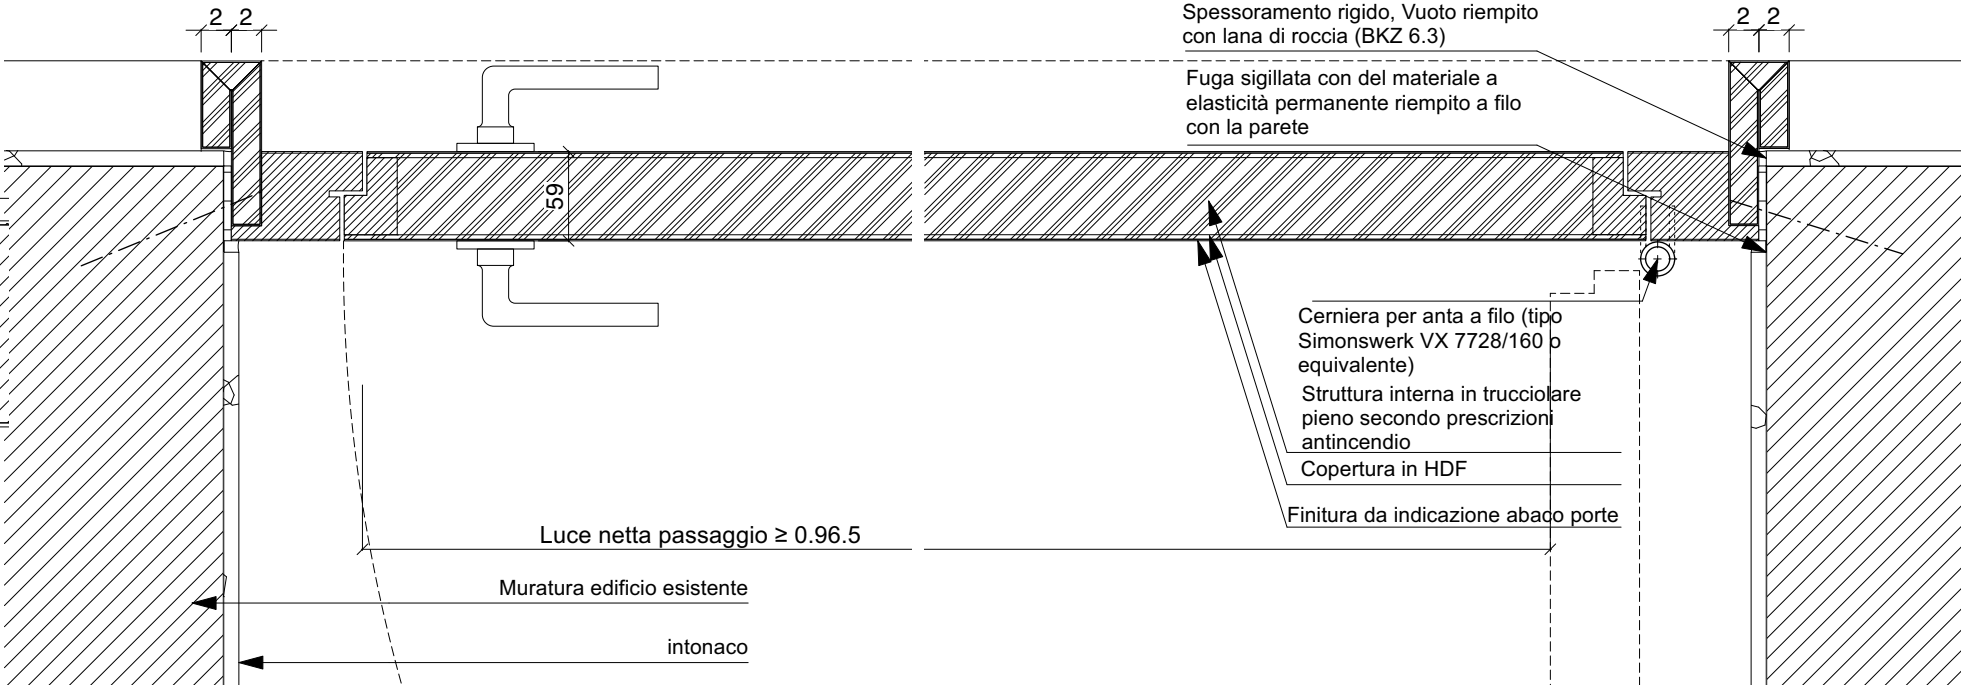


PIANTA DETTAGLIO 1:5

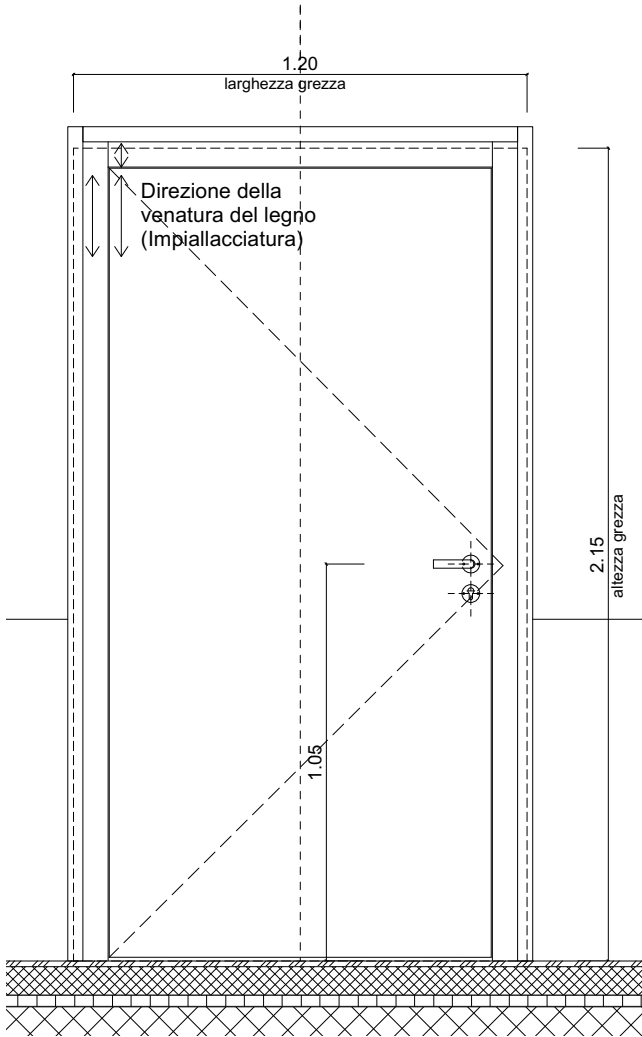

PROSPETTO INTERNO 1:20

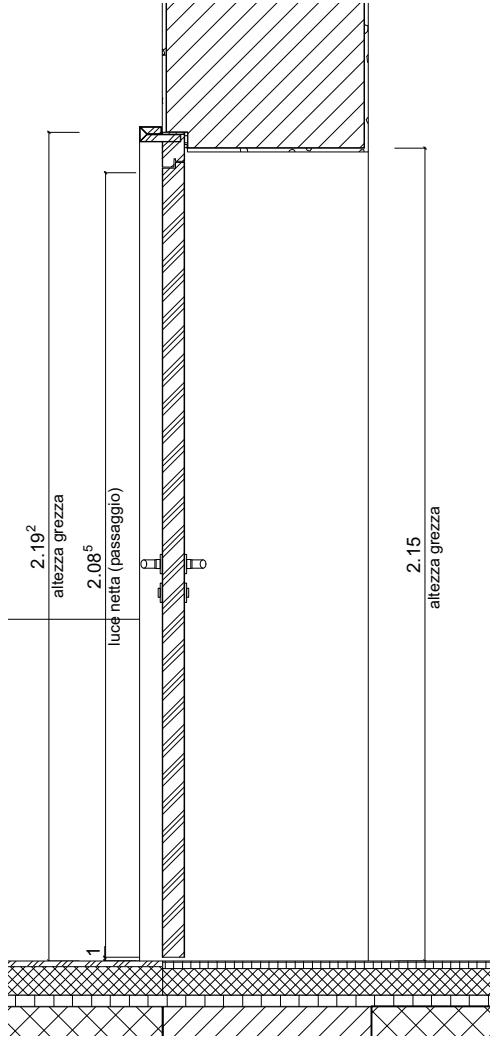

SEZIONE 1:20

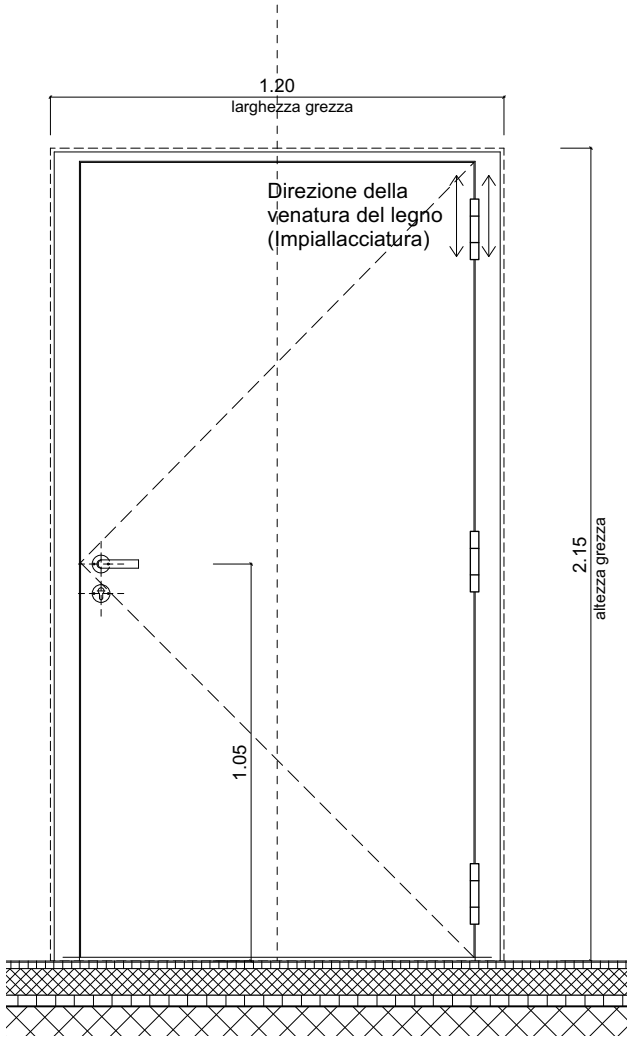

PROSPETTO ESTERNO 1:20


PEZZI 1

NOTA: TUTTI I REQUISITI DI OGNI SINGOLA PORTA, LE DIMENSIONI IN LUCE E LE CARATTERISTICHE DELLE PARETI SONO DA DEDURRE DALL'ELENCO DELLE PORTE. LE MISURE ESATTE PER LA FORNITURA SONO DA VERIFICARE SUL POSTO SOTTO LA RESPONSABILITÀ DELL'IMPRESA. LE INDICAZIONI DI TIPI E MATERIALI SONO DA VERIFICARE SOTTO LA RESPONSABILITÀ DELL'IMPRESA E DEVONO ESSERE CONFERMATE DAL PRODUTTORE. IN TUTTE LE PORTE IL VERSO DI APERTURA PUO' VARIARE IN PIANTA. LE ALTEZZE DELLE PORTE SONO RIFERITE DALLA QUOTA DEL PAVIMENTO FINITO FINO ALLA QUOTA INFERIORE DELL'ARCHITRAVE GREZZO. I RISPARMI PER L'INSERIMENTO DEGLI ELEMENTI TECNICI DELLE PORTE SONO DA DETERMINARE SULLA SCORTA DEI PIANI DEGLI SPECIALISTI PER GLI IMPIANTI ELETTRICI, SANITARI, RISCALDAMENTO E VENTILAZIONE. NEL CASO SI RISCOTRINO DIFFERENZE DI MISURA O DI FRONTE A EVENTUALI INDECISIONI, L'IMPRESA È TENUTA AD AVVISARE IMMEDIATAMENTE LA DIREZIONE LAVORI. LA LARGHEZZA IN LUCE DELLE PORTE DEVE ESSERE IN OGNI CASO ≥ 90 CM.



FINITURE: FERRAMENTA: LA FERRAMENTA È INDICATA NELL'ABACO DELLE PORTE. LA SCELTA DEI PRODOTTI, MATERIALI E COLORI AVVIENE IN BASE A CAMPIONATURA E ALLE INDICAZIONI DELL'ARCHITETTO.

PER LA SCELTA DEI MATERIALI NON POSSONO ESSERE UTILIZZATI LEGNI EXTRAEUROPEI PRIVI DEL MARCHIO FSC PEFC (O EQUIVALENTE). PER LA POSA POSSONO ESSERE UTILIZZATI ESCLUSIVAMENTE MATERIALI ISOLANTI, SIGILLANTI E COLORANTI PRIVI DI SOLVENTI ($< 5\%$). INOLTRE È PROIBITO L'UTILIZZO DI PANNELLI A BASE DI LEGNO NON RIVESTITI INCOLLATI CON COLLANTI UF (UREICI) E MUF (MELAMINICI-UREICI). È COMUNQUE DA CONSIDERARE QUANTO SEGUE: È DA EVITARE LA POSA MEDIANTE SCHIUMATURE DI RIEMPIMENTO. LA FORNITURA E POSA DELL'AEROGEL O EQUIVALENTE È PARTE INTEGRANTE DELLA COMESSA.


PIANO D'APPALTO	Oggetto	PRETORIO - BELLINZONA		38	Oggetto N° 111P-E4008	File N° 710.38	Formato A3
	Nome Piano	SCHEDA - PORTA INTERNA - TIPO 38			Mappale RFD 975	Data 12.04.2024	Scala 1:20/1:5
	Nome File						
	CDL BEARTH & DEPLAZES ARCHITEKTEN AG - DURISCH + NOLLI ARCHITETTI SAGL • VIA SAN GOTTARDO 77 • 6900 MASSAGNO • T 091 960 18 30						

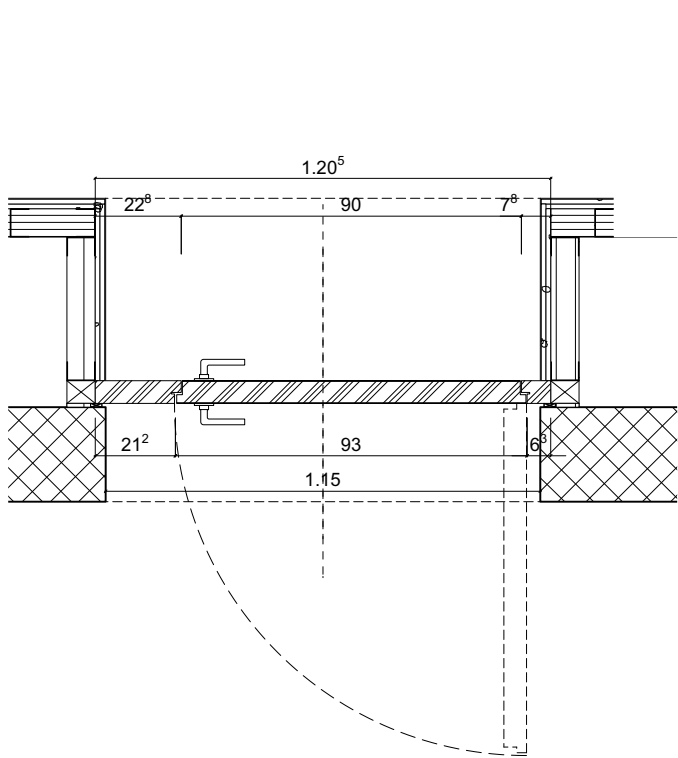


PROSPETTO INTERNO 1:20

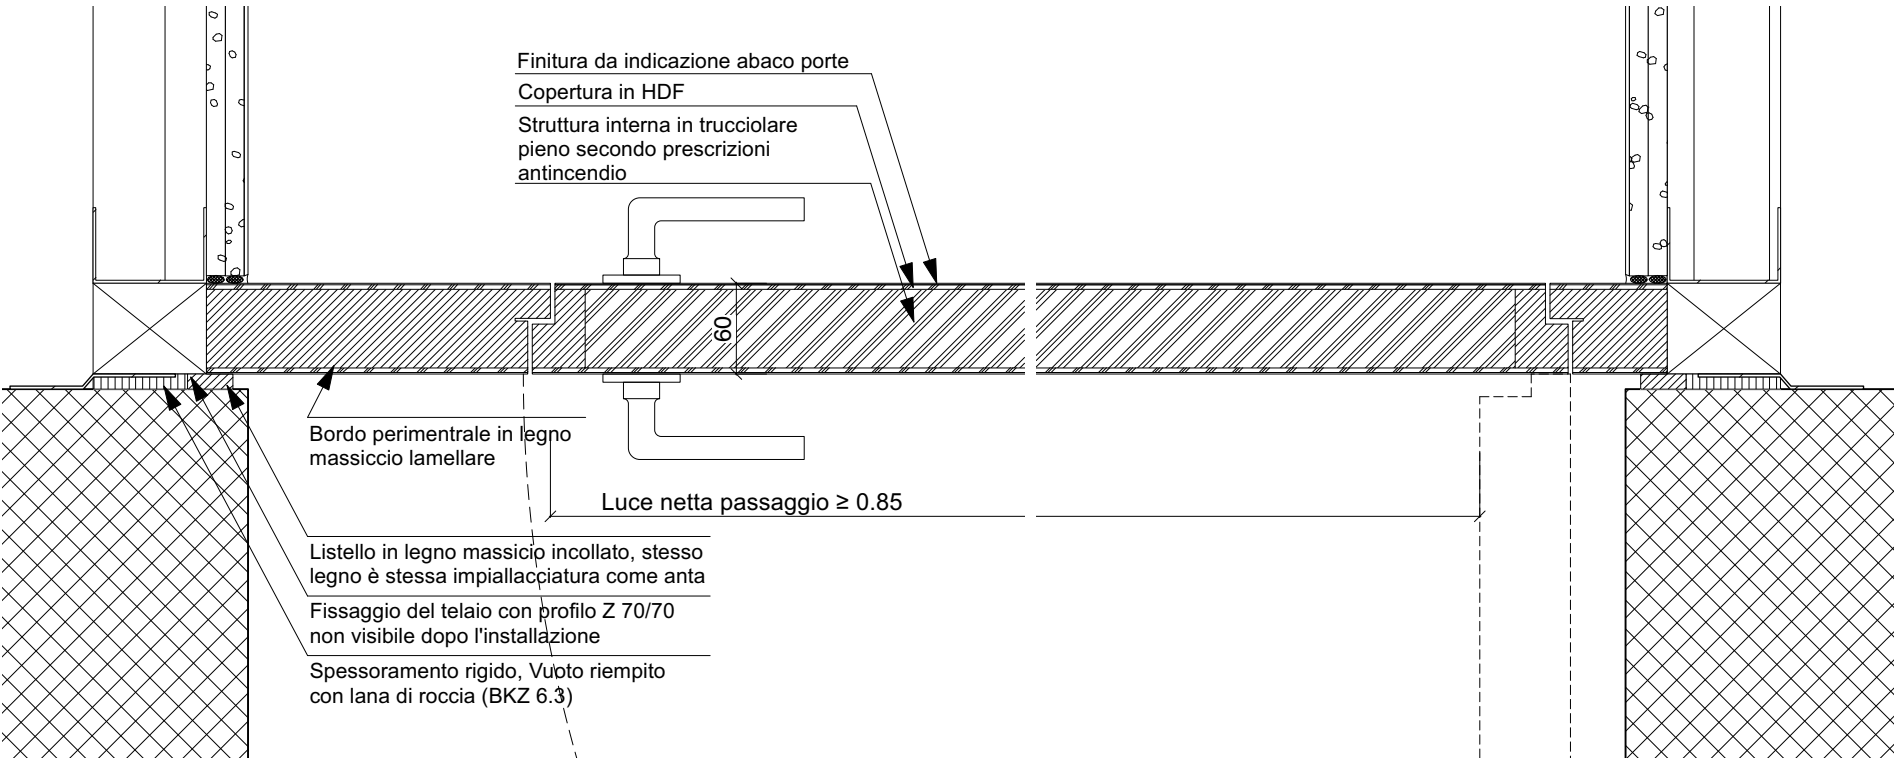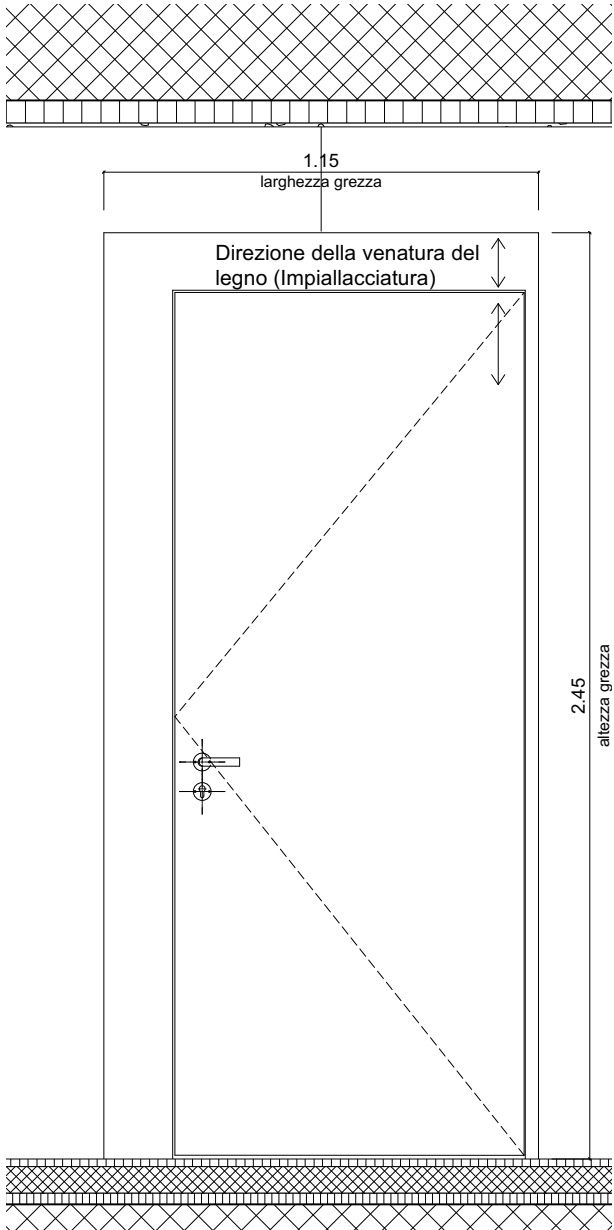

SEZIONE 1:20

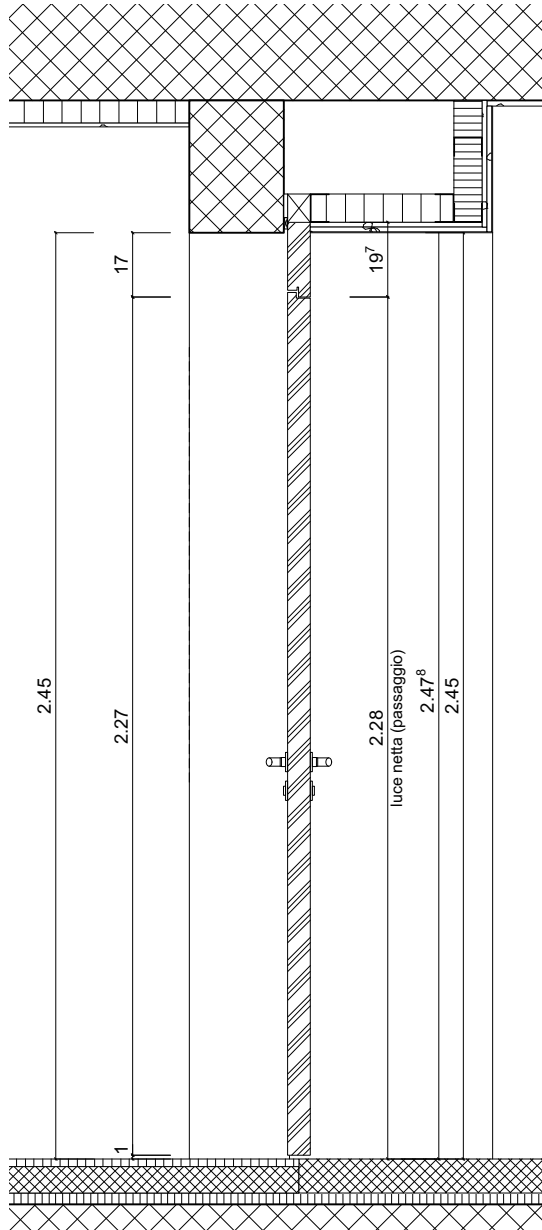

PROSPETTO ESTERNO 1:20

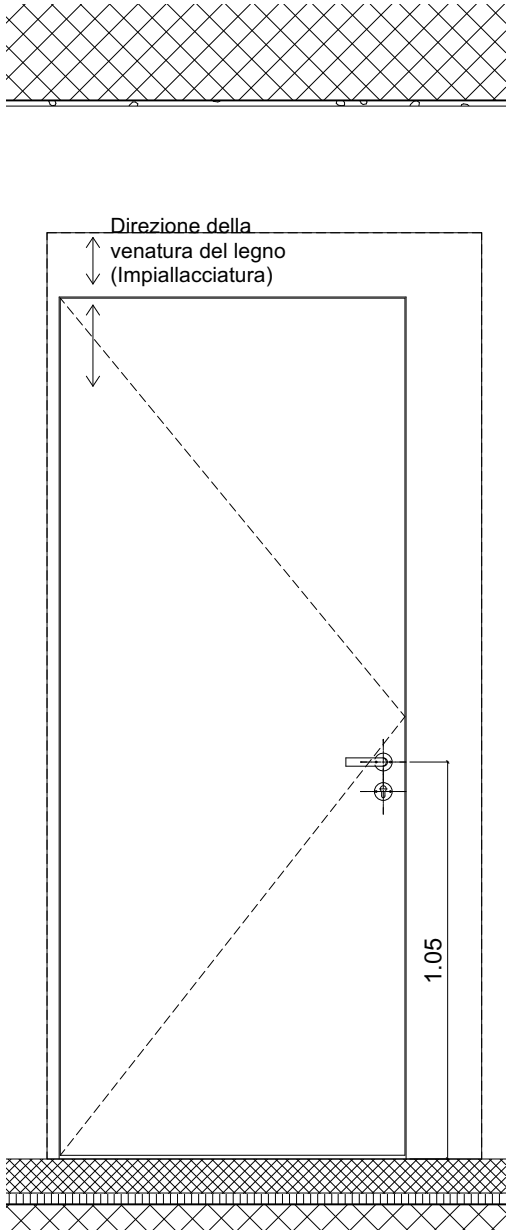

PEZZI 6

NOTA: TUTTI I REQUISITI DI OGNI SINGOLA PORTA, LE DIMENSIONI IN LUCE E LE CARATTERISTICHE DELLE PARETI SONO DA DEDURRE DALL'ELENCO DELLE PORTE.


LE MISURE ESATTE PER LA FORNITURA SONO DA VERIFICARE SUL POSTO SOTTO LA RESPONSABILITÀ DELL'IMPRESA. LE INDICAZIONI DI TIPI E MATERIALI SONO DA VERIFICARE SOTTO LA RESPONSABILITÀ DELL'IMPRESA E DEVONO ESSERE CONFERMATE DAL PRODUTTORE. IN TUTTE LE PORTE IL VERSO DI APERTURA PUO' VARIARE IN PIANTA. LE ALTEZZE DELLE PORTE SONO RIFERITE DALLA QUOTA DEL PAVIMENTO FINITO FINO ALLA QUOTA INFERIORE DELL'ARCHITRAVE GREZZO. I RISPARMI PER L'INSERIMENTO DEGLI ELEMENTI TECNICI DELLE PORTE SONO DA DETERMINARE SULLA SCORTA DEI PIANI DEGLI SPECIALISTI PER GLI IMPIANTI ELETTRICI, SANITARI, RISCALDAMENTO E VENTILAZIONE. NEL CASO SI RISCOSTRINO DIFFERENZE DI MISURA O DI FRONTE A EVENTUALI INDECISIONI, L'IMPRESA È TENUTA AD AVVISARE IMMEDIATAMENTE LA DIREZIONE LAVORI.

LA LARGHEZZA IN LUCE DELLE PORTE DEVE ESSERE IN OGNI CASO ≥ 90 CM.

FINITURE: LA FERRAMENTA È INDICATA NELL'ABACO DELLE PORTE. LA SCELTA DEI PRODOTTI, MATERIALI E COLORI AVVIENE IN BASE A CAMPIONATURA E ALLE INDICAZIONI DELL'ARCHITETTO.

PER LA SCELTA DEI MATERIALI NON POSSONO ESSERE UTILIZZATI LEGNI EXTRAEUROPEI PRIVI DEL MARCHIO FSC PEFC (O EQUIVALENTE). PER LA POSA POSSONO ESSERE UTILIZZATI ESCLUSIVAMENTE MATERIALI ISOLANTI, SIGILLANTI E COLORANTI PRIVI DI SOLVENTI (< 5%). INOLTRE È PROIBITO L'UTILIZZO DI PANNELLI A BASE DI LEGNO NON RIVESTITI INCOLLATI CON COLLANTI UF (UREICI) E MUF (MELAMINICI-UREICI). È COMUNQUE DA CONSIDERARE QUANTO SEGUE: È DA EVITARE LA POSA MEDIANTE SCHIUMATURE DI RIEMPIMENTO. LA FORNITURA E POSA DELL'AEROGEL O EQUIVALENTE È PARTE INTEGRANTE DELLA COMESSA.

PIANO D'APPALTO	Oggetto	PRETORIO - BELLINZONA		40	Oggetto N°	File N°	Piano N°	Formato
					111P-E4008		710.40	A3
	Nome Piano	SCHEDA - PORTA INTERNA - TIPO 40			Mappale	Data		Scala
	Nome File				RFD 975	12.04.2024		1:20/1:5
	CDL BEARTH & DEPLAZES ARCHITEKTENAG - DURISCH + NOLLI ARCHITETTI SAGL • VIA SAN GOTTARDO 77 • 6900 MASSAGNO • T 091 960 18 30							

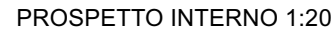

NOTA:

TUTTI I REQUISITI DI OGNI SINGOLA PORTA, LE DIMENSIONI IN LUCE E LE CARATTERISTICHE DELLE PARETI SONO DA DEDURRE DALL'ELENCO DELLE PORTE.

LE MISURE ESATTE PER LA FORNITURA SONO DA VERIFICARE SUL POSTO SOTTO LA RESPONSABILITÀ DELL'IMPRESA. LE INDICAZIONI DI TIPI E MATERIALI SONO DA VERIFICARE SOTTO LA RESPONSABILITÀ DELL'IMPRESA E DEVONO ESSERE CONFERMATE DAL PRODUTTORE. IN TUTTE LE PORTE IL VERSO DI APERTURA PUÒ VARIARE IN PIANTE. LE ALTEZZE DELLE PORTE SONO RIFERITE DALLA QUOTA DEL PAVIMENTO FINITO FINO ALLA QUOTA INFERIORE DELL'ARCHITRAVE GREZZO. I RISPARMI PER L'INSERIMENTO DEGLI ELEMENTI TECNICI DELLE PORTE SONO DA DETERMINARE SULLA SCORTA DEI PIANI DEGLI SPECIALISTI PER GLI IMPIANTI ELETTRICI, SANITARI, RISCALDAMENTO E VENTILAZIONE. NEL CASO SI RISCOTRONO DIFFERENZE LA MISURA O DI FRONTE A EVENTUALI INDECISIONI, L'IMPRESA È TENUTA AD AVVISARE IMMEDIATAMENTE LA DIREZIONE LAVORI.

LA LARGHEZZA IN LUCE DELLE PORTE DEVE ESSERE IN OGNI CASO ≥ 90 CM.


FINITURE:
FERRAMENTA: LA FERRAMENTA È INDICATA NELL'ABACO DELLE PORTE. LA SCELTA DEI PRODOTTI,
MATERIALI E COLORI AVVIENE IN BASE A CAMPIONATURA E ALLE INDICAZIONI DELL'ARCHITETTO.

PER LA SCELTA DEI MATERIALI NON POSSONO ESSERE UTILIZZATI LEGNI EXTRAEUROPEI PRIVI DEL MARCHIO FSC PEFC (O EQUIVALENTE), PER LA POSA POSSONO ESSERE UTILIZZATI ESCLUSIVAMENTE MATERIALI ISOLANTI, SIGILLANTI E COLORANTI PRIVI DI SOLVENTI (< 5%).


INOLTRE È PROIBITO L'UTILIZZO DI PANNELLI A BASE DI LEGNO NON RIVESTITI INCOLLATI CON COLLANTI UF (UREICI) E MUF (MELAMINICI-UREICI). È COMUNQUE DA CONSIDERARE QUANTO SEGUE: È DA EVITARE LA POSA MEDIANTE SCHIUMATURE DI RIEMPIMENTO. LA FORNITURA E POSA DELL'AEROGEL O EQUIVALENTE È PARTE INTEGRANTE DELLA COMESSA.




PIANO D'APPALTO	Oggetto	PRETORIO - BELLINZONA		41	Oggetto N°	111P-E4008	File N°	Piano N°	Formato
	Nome Piano	SCHEDA - PORTA INTERNA - TIPO 41			Mappale	Data	12.04.2024	Scala	
	Nome File				RFD 975			1:20/1:5	
	CDL BEARTH & DEPLAZES ARCHITEKTEN AG - DURISCH + NOLLI ARCHITETTI SAGL • VIA SAN GOTTARDO 77 • 6900 MASSAGNO • T 091 960 18 30								

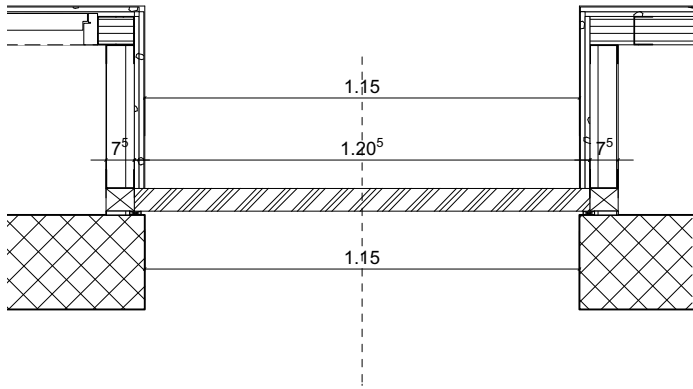


PIANTA 1:20

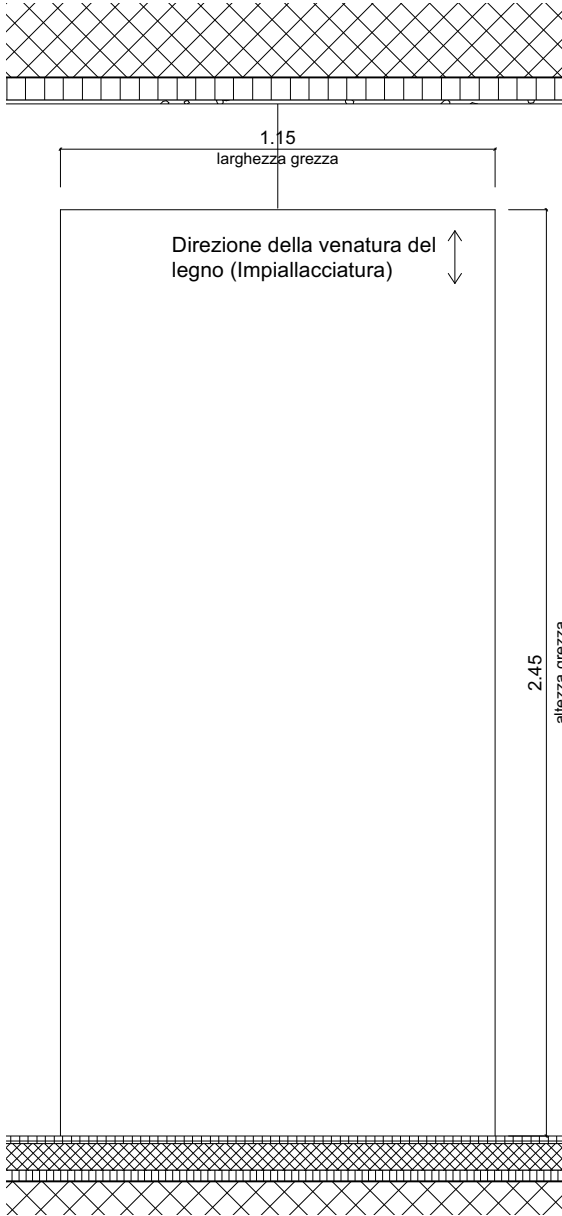


PROSPETTO INTERNO 1:20

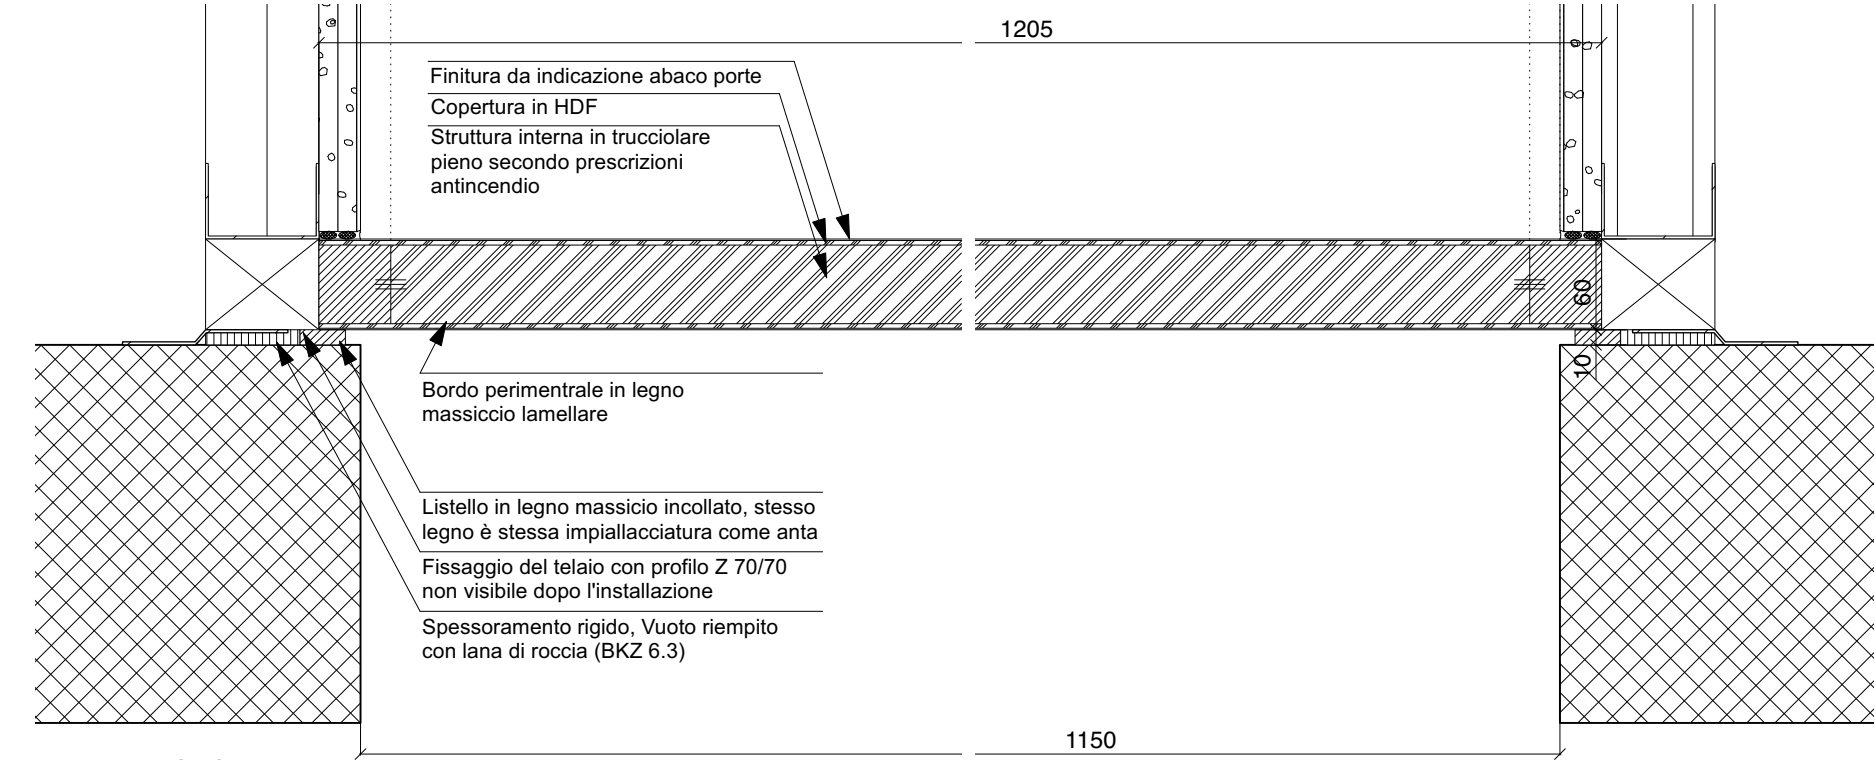

PIANTA DETTAGLIO 1:5

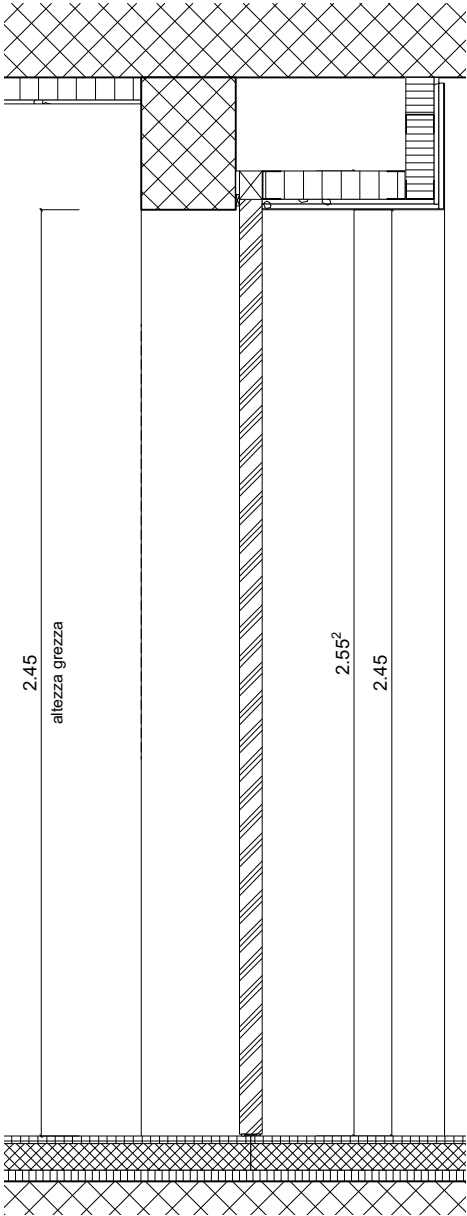

SEZIONE 1:20

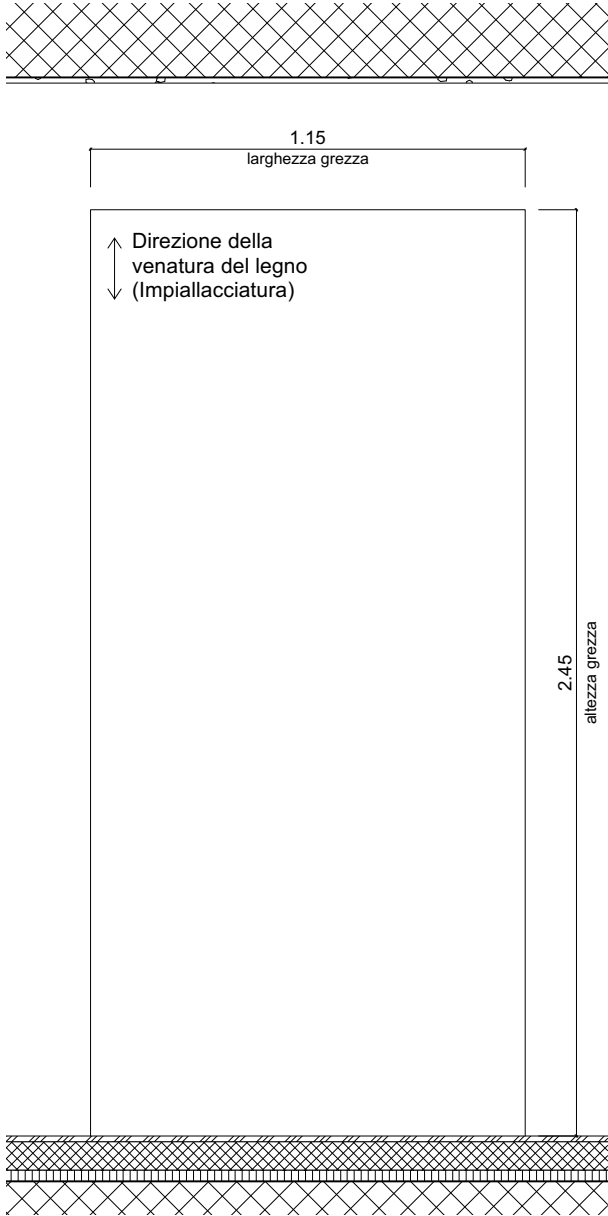


PROSPETTO ESTERNO 1:20

PEZZI 4


NOTA: TUTTI I REQUISITI DI OGNI SINGOLA PORTA, LE DIMENSIONI IN LUCE E LE CARATTERISTICHE DELLE PARETI SONO DA DEDURRE DALL'ELENCO DELLE PORTE. LE MISURE ESATTE PER LA FORNITURA SONO DA VERIFICARE SUL POSTO SOTTO LA RESPONSABILITÀ DELL'IMPRESA. LE INDICAZIONI DI TIPI E MATERIALI SONO DA VERIFICARE SOTTO LA RESPONSABILITÀ DELL'IMPRESA E DEVONO ESSERE CONFERMATE DAL PRODUTTORE. IN TUTTE LE PORTE IL VERSO DI APERTURA PUO' VARIARE IN PIANTA. LE ALTEZZE DELLE PORTE SONO RIFERITE DALLA QUOTA DEL PAVIMENTO FINITO FINO ALLA QUOTA INFERIORE DELL'ARCHITRAVE GREZZO. I RISPARMI PER L'INSERIMENTO DEGLI ELEMENTI TECNICI DELLE PORTE SONO DA DETERMINARE SULLA SCORTA DEI PIANI DEGLI SPECIALISTI PER GLI IMPIANTI ELETTRICI, SANITARI, RISCALDAMENTO E VENTILAZIONE. NEL CASO SI RISCOTRINO DIFFERENZE DI MISURA O DI FRONTE A EVENTUALI INDECISIONI, L'IMPRESA È TENUTA AD AVVISARE IMMEDIATAMENTE LA DIREZIONE LAVORI.

FINITURE: LA LARGHEZZA IN LUCE DELLE PORTE DEVE ESSERE IN OGNI CASO ≥ 90 CM. FERRAMENTA: LA FERRAMENTA È INDICATA NELL'ABACO DELLE PORTE. LA SCELTA DEI PRODOTTI, MATERIALI E COLORI AVVIENE IN BASE A CAMPIONATURA E ALLE INDICAZIONI DELL'ARCHITETTO. PER LA SCELTA DEI MATERIALI NON POSSONO ESSERE UTILIZZATI LEGNI EXTRAEUROPEI PRIVI DEL MARCHIO FSC PEFC (O EQUIVALENTE). PER LA POSA POSSONO ESSERE UTILIZZATI ESCLUSIVAMENTE MATERIALI ISOLANTI, SIGILLANTI E COLORANTI PRIVI DI SOLVENTI (< 5%). INOLTRE È PROIBITO L'UTILIZZO DI PANNELLI A BASE DI LEGNO NON RIVESTITI INCOLLATI CON COLLANTI UF (UREICI) E MUF (MELAMINICI-UREICI). È COMUNQUE DA CONSIDERARE QUANTO SEGUE: È DA EVITARE LA POSA MEDIANTE SCHIUMATURE DI RIEMPIMENTO. LA FORNITURA E POSA DELL'AEROGEL O EQUIVALENTE È PARTE INTEGRANTE DELLA COMESSA.


PIANO D'APPALTO	Oggetto	PRETORIO - BELLINZONA		42	Oggetto N°	File N°	Piano N°	Formato
					111P-E4008		710.42	A3
	Nome Piano	SCHEDA - PORTA INTERNA - TIPO 42			Mappale	Data		Scala
	Nome File			RFD 975	12.04.2024		1:20/1:5	
	CDL BEARTH & DEPLAZES ARCHITEKTEN AG - DURISCH + NOLLI ARCHITETTI SAGL • VIA SAN GOTTARDO 77 • 6900 MASSAGNO • T 091 960 18 30							

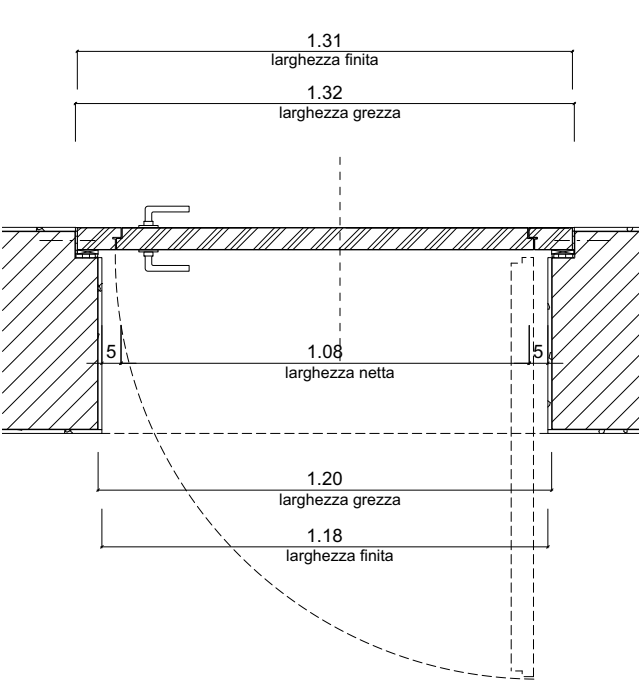


PIANTA 1:20

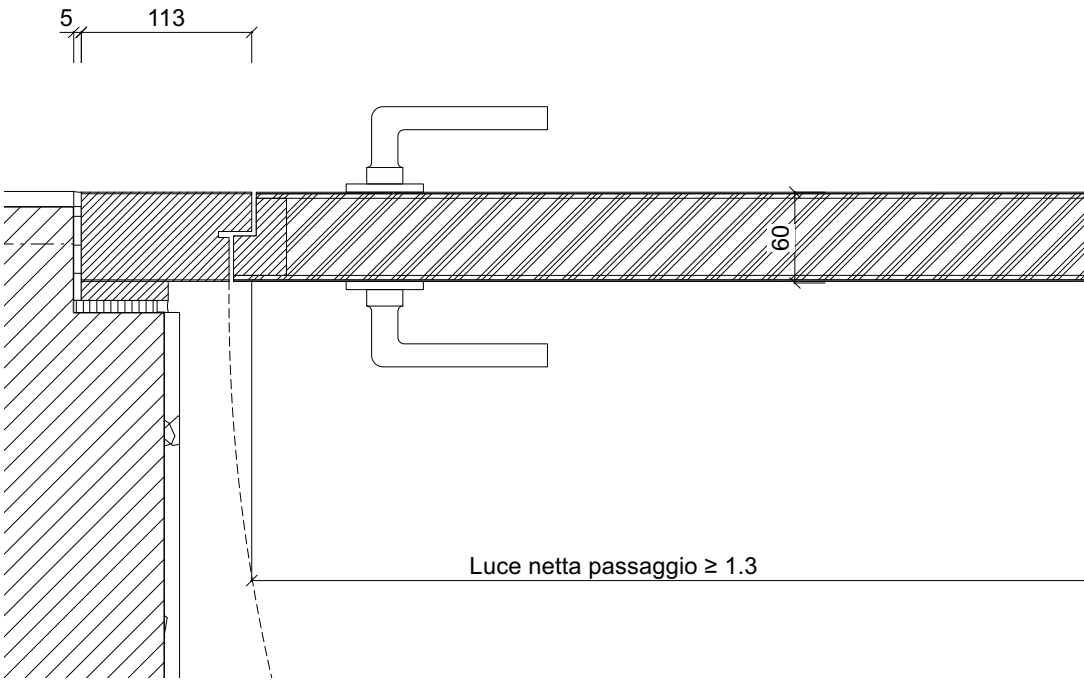


PIANTA DETTAGLIO 1:5

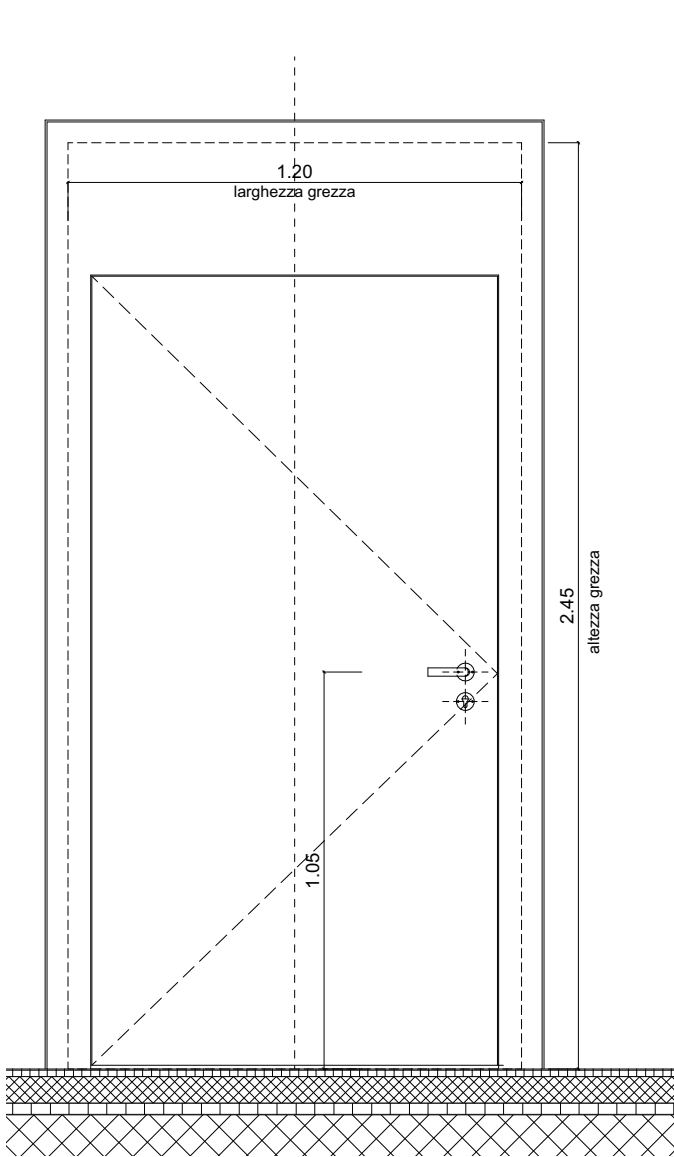

PROSPETTO INTERNO 1:20

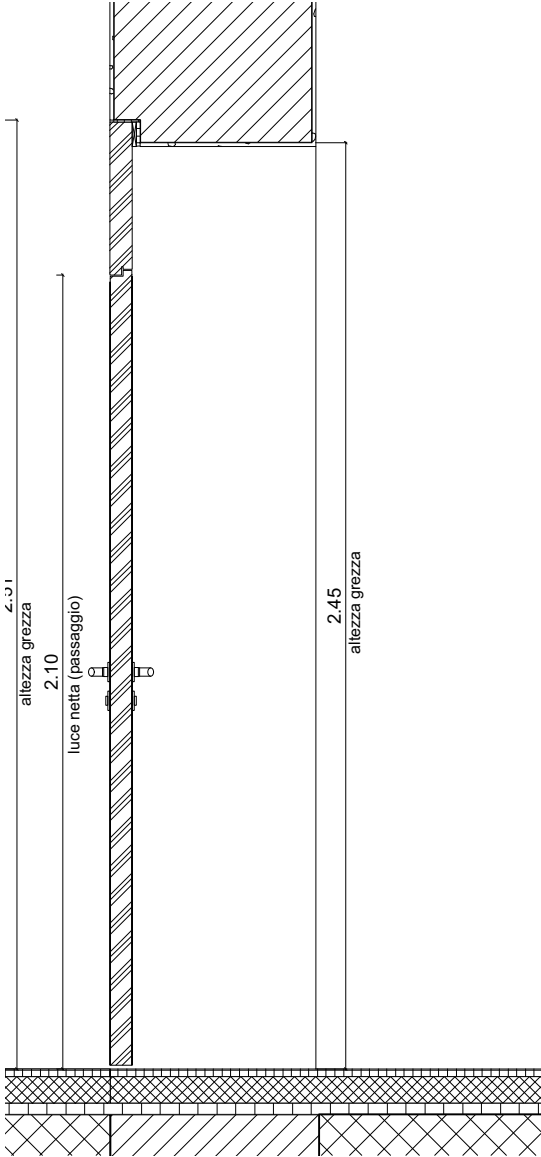

SEZIONE 1:20

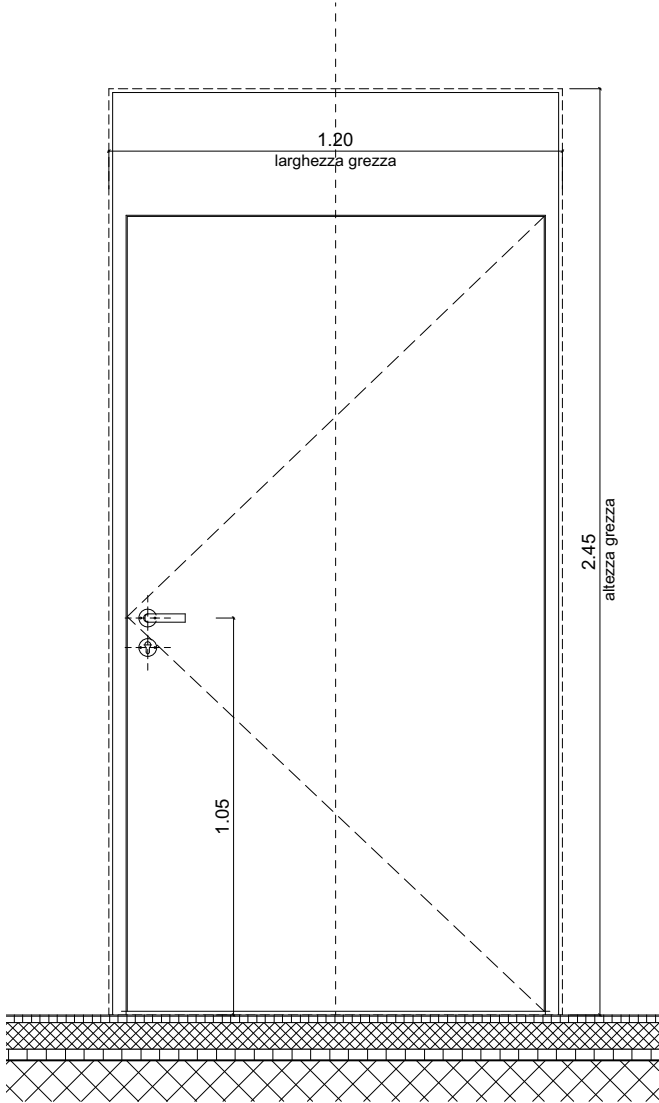


PROSPETTO ESTERNO 1:20

PEZZI 3

NOTA: TUTTI I REQUISITI DI OGNI SINGOLA PORTA, LE DIMENSIONI IN LUCE E LE CARATTERISTICHE DELLE PARETI SONO DA DEDURRE DALL'ELENCO DELLE PORTE. LE MISURE ESATTE PER LA FORNITURA SONO DA VERIFICARE SUL POSTO SOTTO LA RESPONSABILITÀ DELL'IMPRESA. LE INDICAZIONI DI TIPI E MATERIALI SONO DA VERIFICARE SOTTO LA RESPONSABILITÀ DELL'IMPRESA E DEVONO ESSERE CONFERMATE DAL PRODUTTORE. IN TUTTE LE PORTE IL VERSO DI APERTURA PUO' VARIARE IN PIANTA. LE ALTEZZE DELLE PORTE SONO RIFERITE DALLA QUOTA DEL PAVIMENTO FINITO FINO ALLA QUOTA INFERIORE DELL'ARCHITRAVE GREZZO. I RISPARMI PER L'INSERIMENTO DEGLI ELEMENTI TECNICI DELLE PORTE SONO DA DETERMINARE SULLA SCORTA DEI PIANI DEGLI SPECIALISTI PER GLI IMPIANTI ELETTRICI, SANITARI, RISCALDAMENTO E VENTILAZIONE. NEL CASO SI RISCOTRINO DIFFERENZE DI MISURA O DI FRONTE A EVENTUALI INDECISIONI, L'IMPRESA È TENUTA AD AVVISARE IMMEDIATAMENTE LA DIREZIONE LAVORI. LA LARGHEZZA IN LUCE DELLE PORTE DEVE ESSERE IN OGNI CASO ≥ 90 CM.

FINITURE: LA FERRAMENTA È INDICATA NELL'ABACO DELLE PORTE. LA SCELTA DEI PRODOTTI, MATERIALI E COLORI AVVIENE IN BASE A CAMPIONATURA E ALLE INDICAZIONI DELL'ARCHITETTO. PER LA SCELTA DEI MATERIALI NON POSSONO ESSERE UTILIZZATI LEGNI EXTRAEUROPEI PRIVI DEL MARCHIO FSC PEFC (O EQUIVALENTE). PER LA POSA POSSONO ESSERE UTILIZZATI ESCLUSIVAMENTE MATERIALI ISOLANTI, SIGILLANTI E COLORANTI PRIVI DI SOLVENTI (< 5%). INOLTRE È PROIBITO L'UTILIZZO DI PANNELLI A BASE DI LEGNO NON RIVESTITI INCOLLATI CON COLLANTI UF (UREICI) E MUF (MELAMINICI-UREICI). È COMUNQUE DA CONSIDERARE QUANTO SEGUE: È DA EVITARE LA POSA MEDIANTE SCHIUMATURE DI RIEMPIMENTO. LA FORNITURA E POSA DELL'AEROGEL O EQUIVALENTE È PARTE INTEGRANTE DELLA COMESSA.

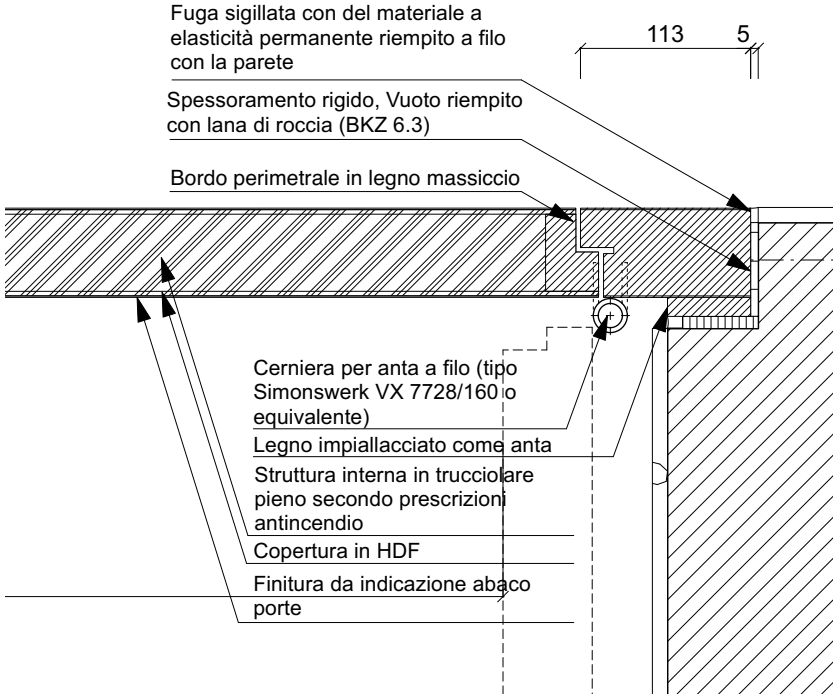

PIANO D'APPALTO	Oggetto	PRETORIO - BELLINZONA		Oggetto N°	File N°	Piano N°	Formato
	Nome Piano	SCHEDA - PORTA INTERNA - TIPO 49		111P-E4008		710.49	A3
	Nome File			Mappale	Data		Scala
	CDL BEARTH & DEPLAZES ARCHITEKTEN AG - DURISCH + NOLLI ARCHITETTI SAGL • VIA SAN GOTTARDO 77 • 6900 MASSAGNO • T 091 960 18 30				RFD 975	12.04.2024	1:20/1:5