
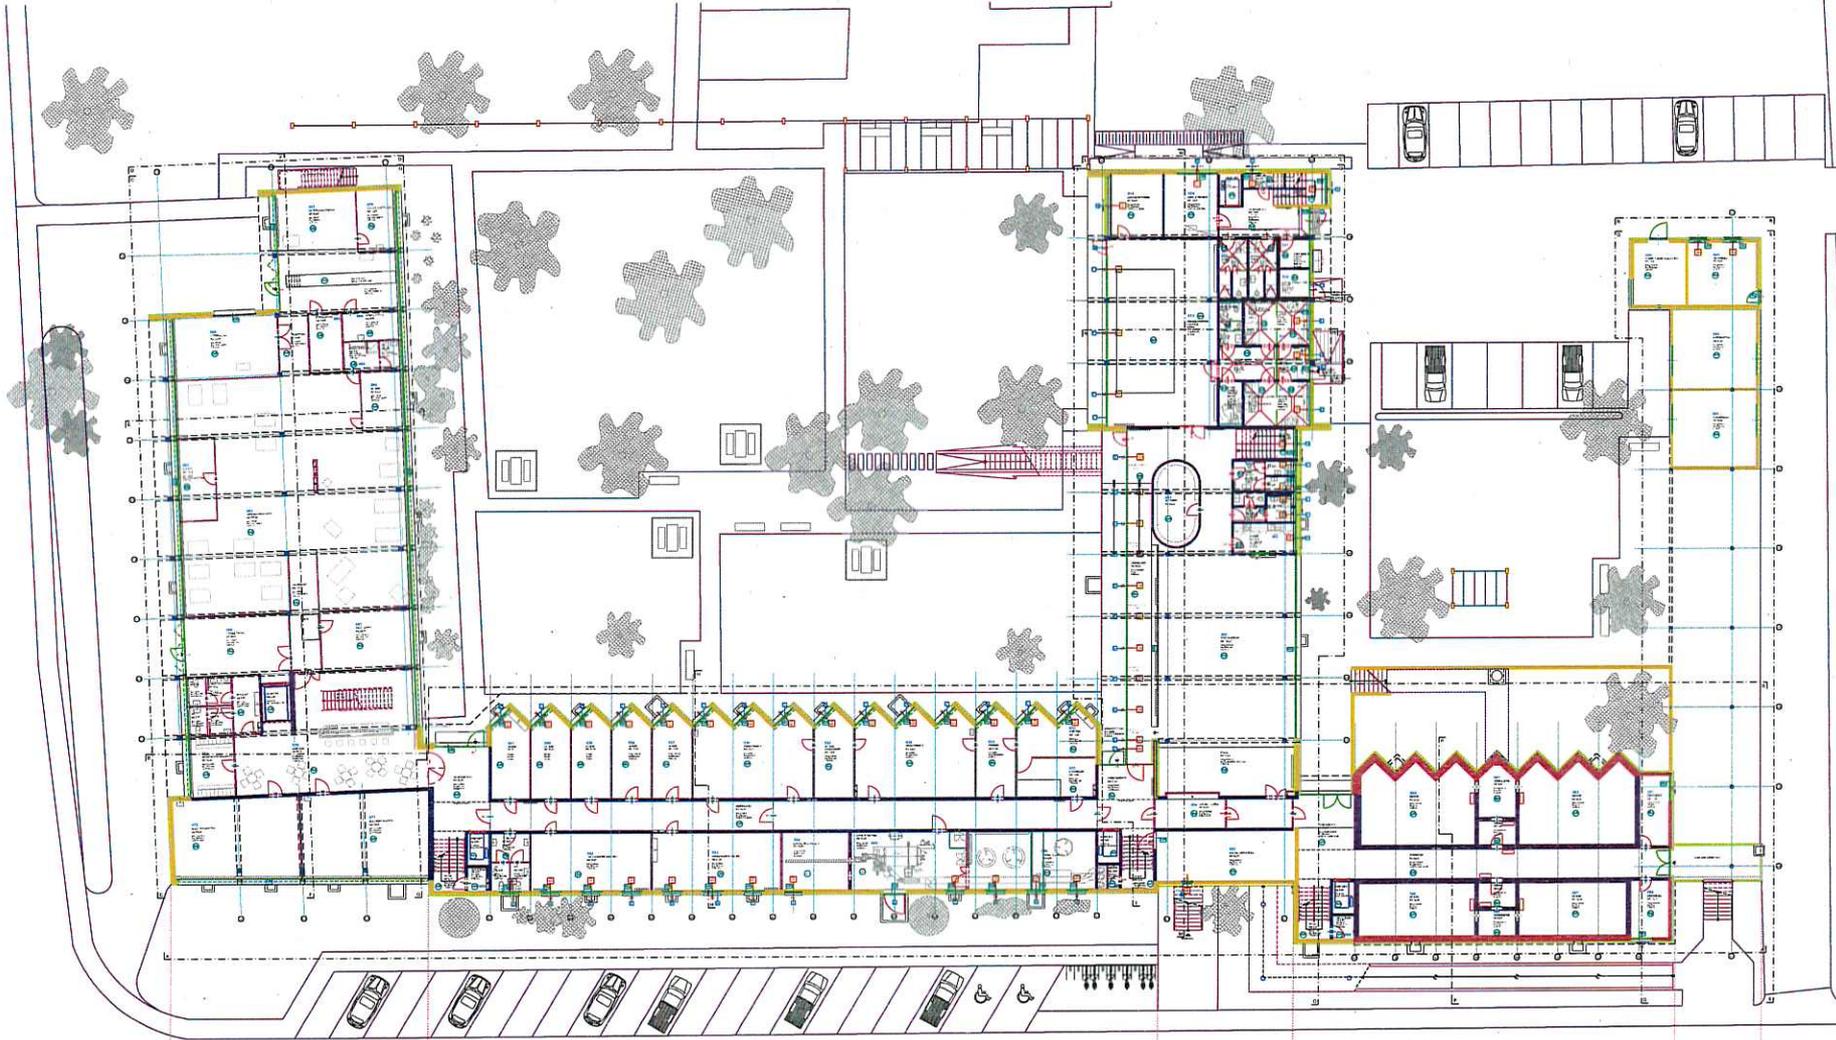




CPS - CUGNASCO GERRA		E4127	D5	101
FRANCO TERZA		32	0	0
Scale	1:100	00	1:100	10.12.2012

Scale: 1:100
 Data: 10.12.2012
 Foglio: 00

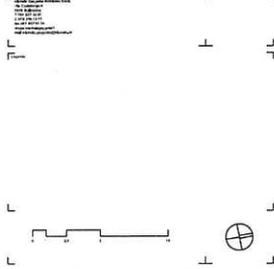

BLOCCO 1

BLOCCO 2

BLOCCO 3

BLOCCO 4

BLOCCO 5