


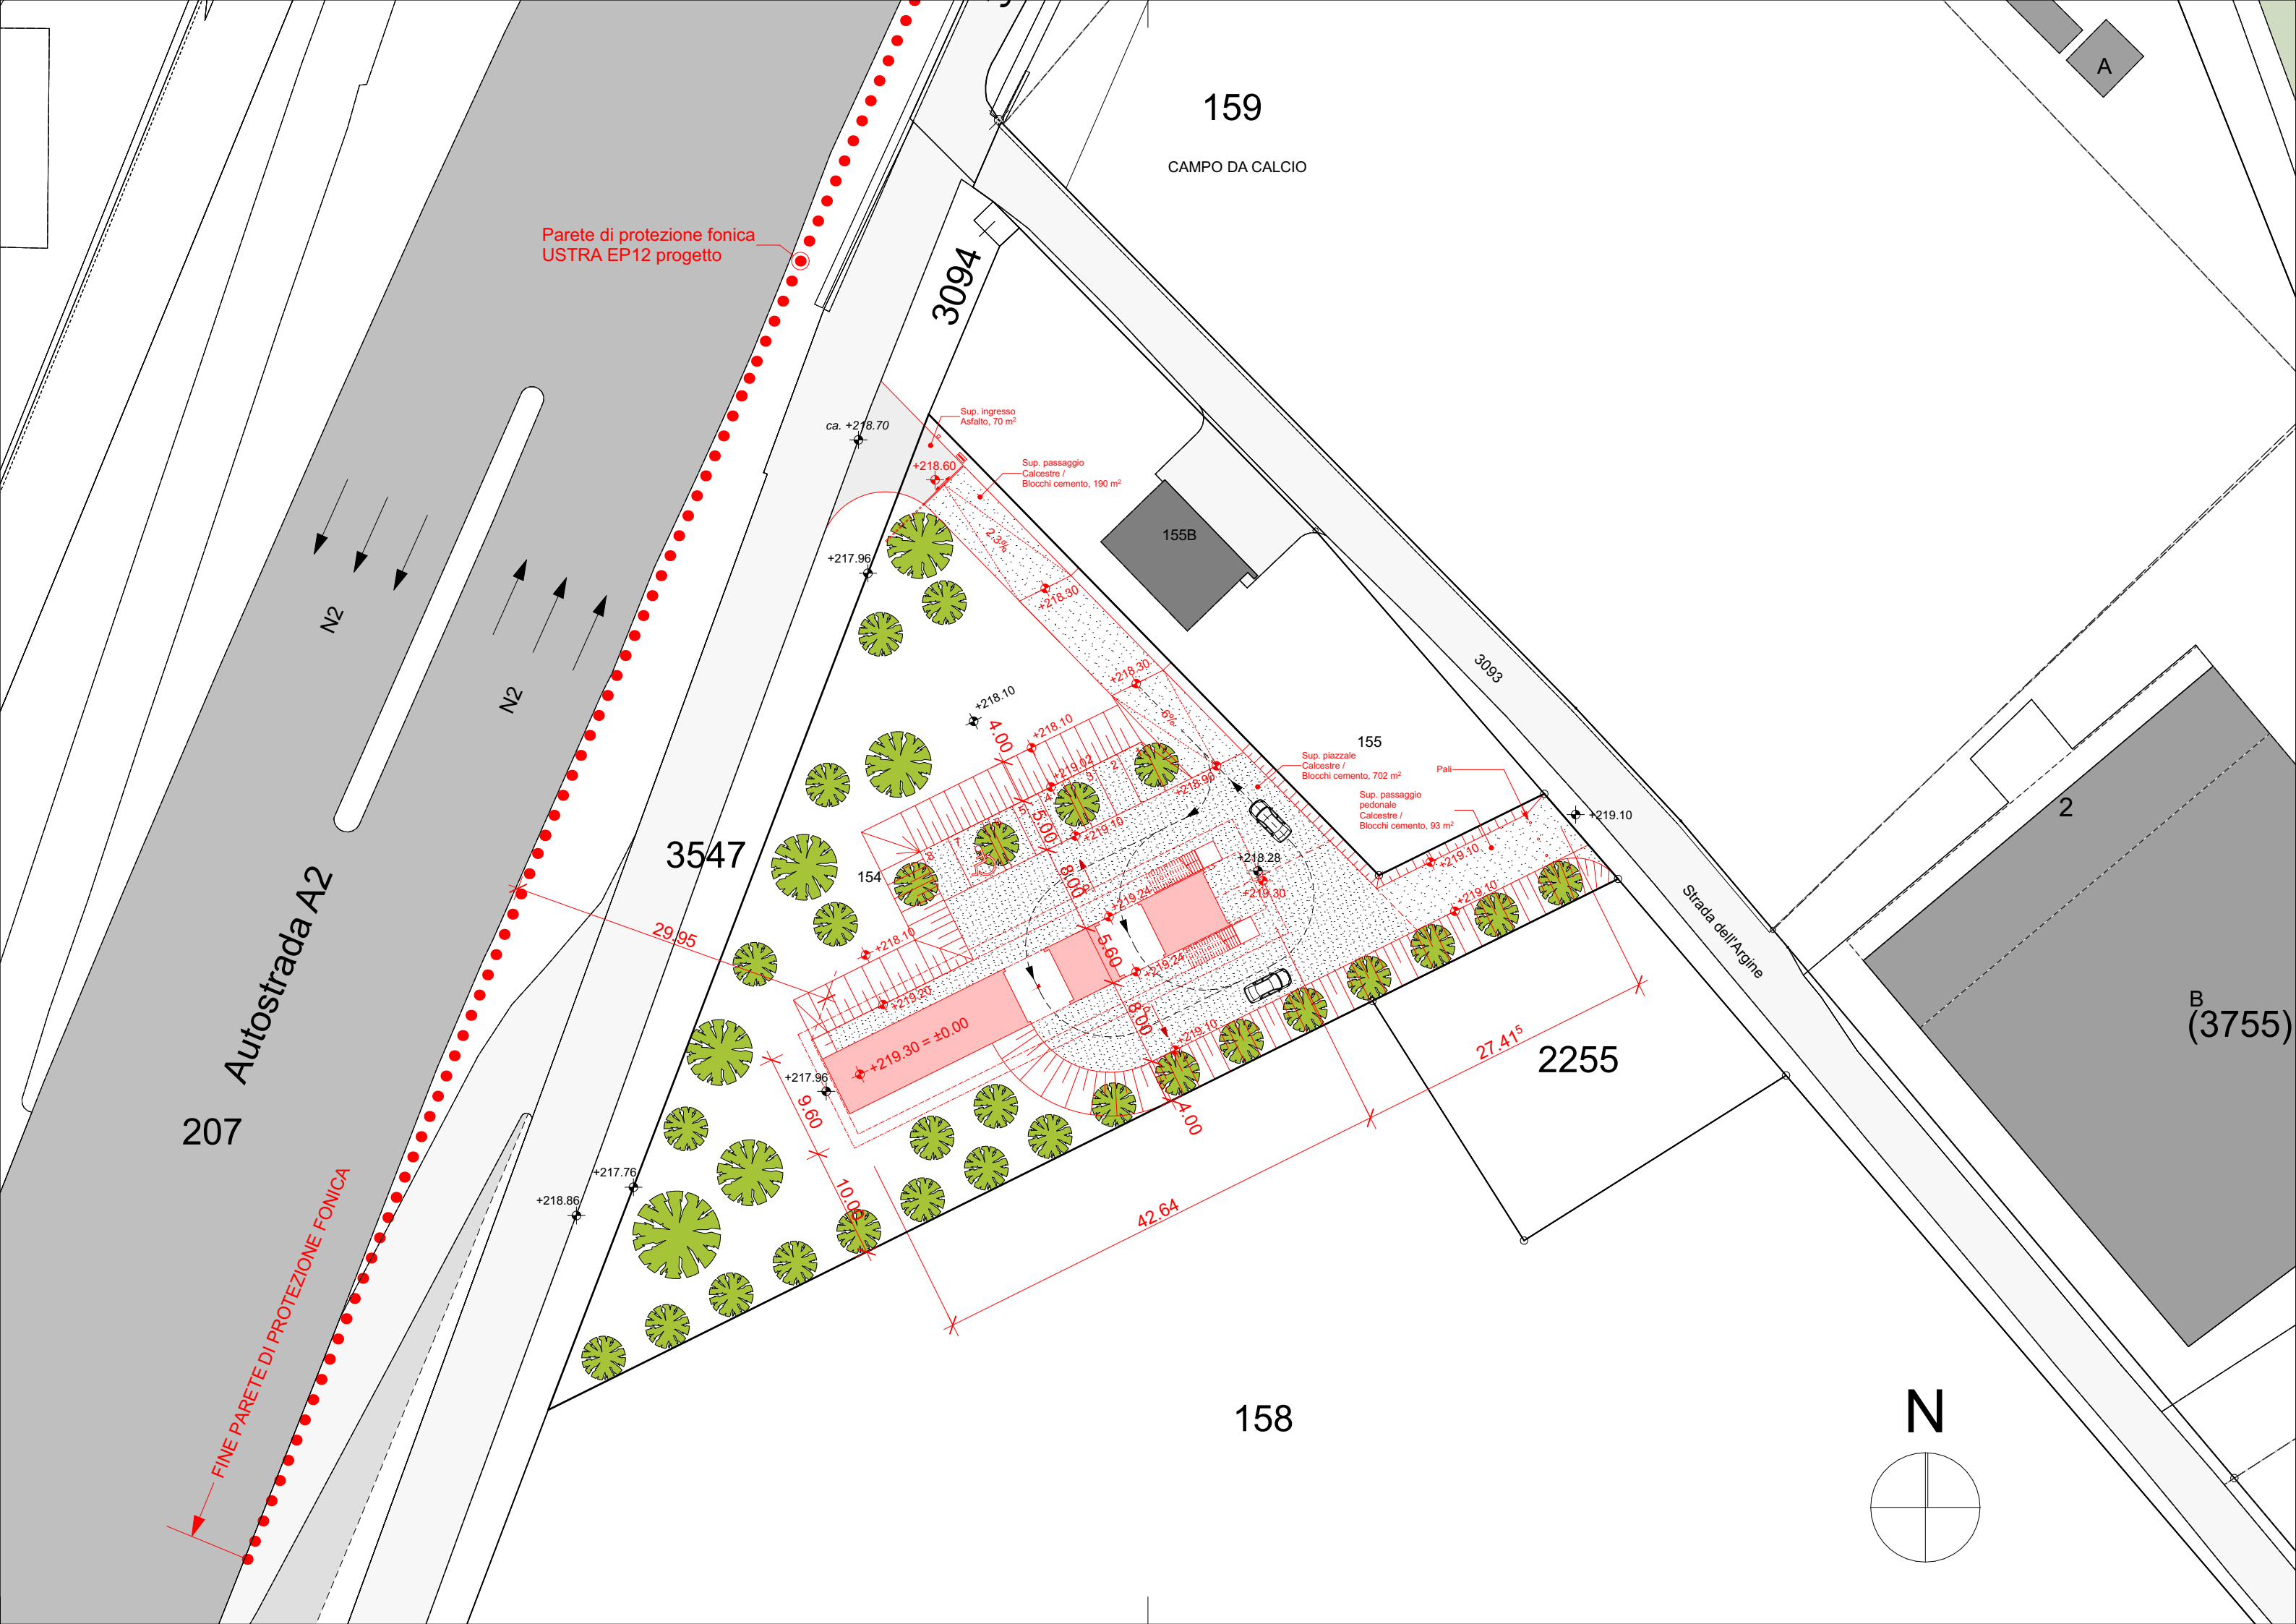

Oggetto: STABILE MULTIFUNZIONALE CACCIA PESCA, 6512 BELLINZONA-GIUBIASCO				Oggetto Nr. E4070	Piano Nr. 002
Nome Piano DOMANDA DI COSTRUZIONE - PIANO SITUAZIONE				mappale 154	Variante 0
Nome File	E4070_A1_SI_SIT_00_500_002_32_0	Formato		Scala	Data
Disegnato	NG	Data	17.01.2024		30.04.2024
Corretto	JK	Data	-		0

±0.00 = +219.30 m/s/m

ARCHITETTO Jachen Könz architetto FAS Via al Nido 3 6900 Lugano	INGEGNERE CIVILE Project Partners Ltd Consulting Engineers Via al Molino 55 6916 Lugano Grancia	INGEGNERE ELETTRICO ERISEL SA Via Mirasole 8 6500 Bellinzona	INGEGNERE RVCS mawi energie sa Studio d'ingegneria Via Romerio 6 6600 Locarno
---	--	--	--

LEGENDA			
	Esistente		+200.00 Quota esistente (geometra)
	Demolizione		+200.00 Quota progetto
	Nuovo		


0 5 10 20 m

L'ISTANTE e
IL PROPRIETARIO

DFE - Divisione delle risorse
Sezione della Logistica
Via della Carmagnola 7, 6501 Bellinzona

IL PROGETTISTA

Jachen Könz architetto FAS
via al nido 3, CH-6900 lugano

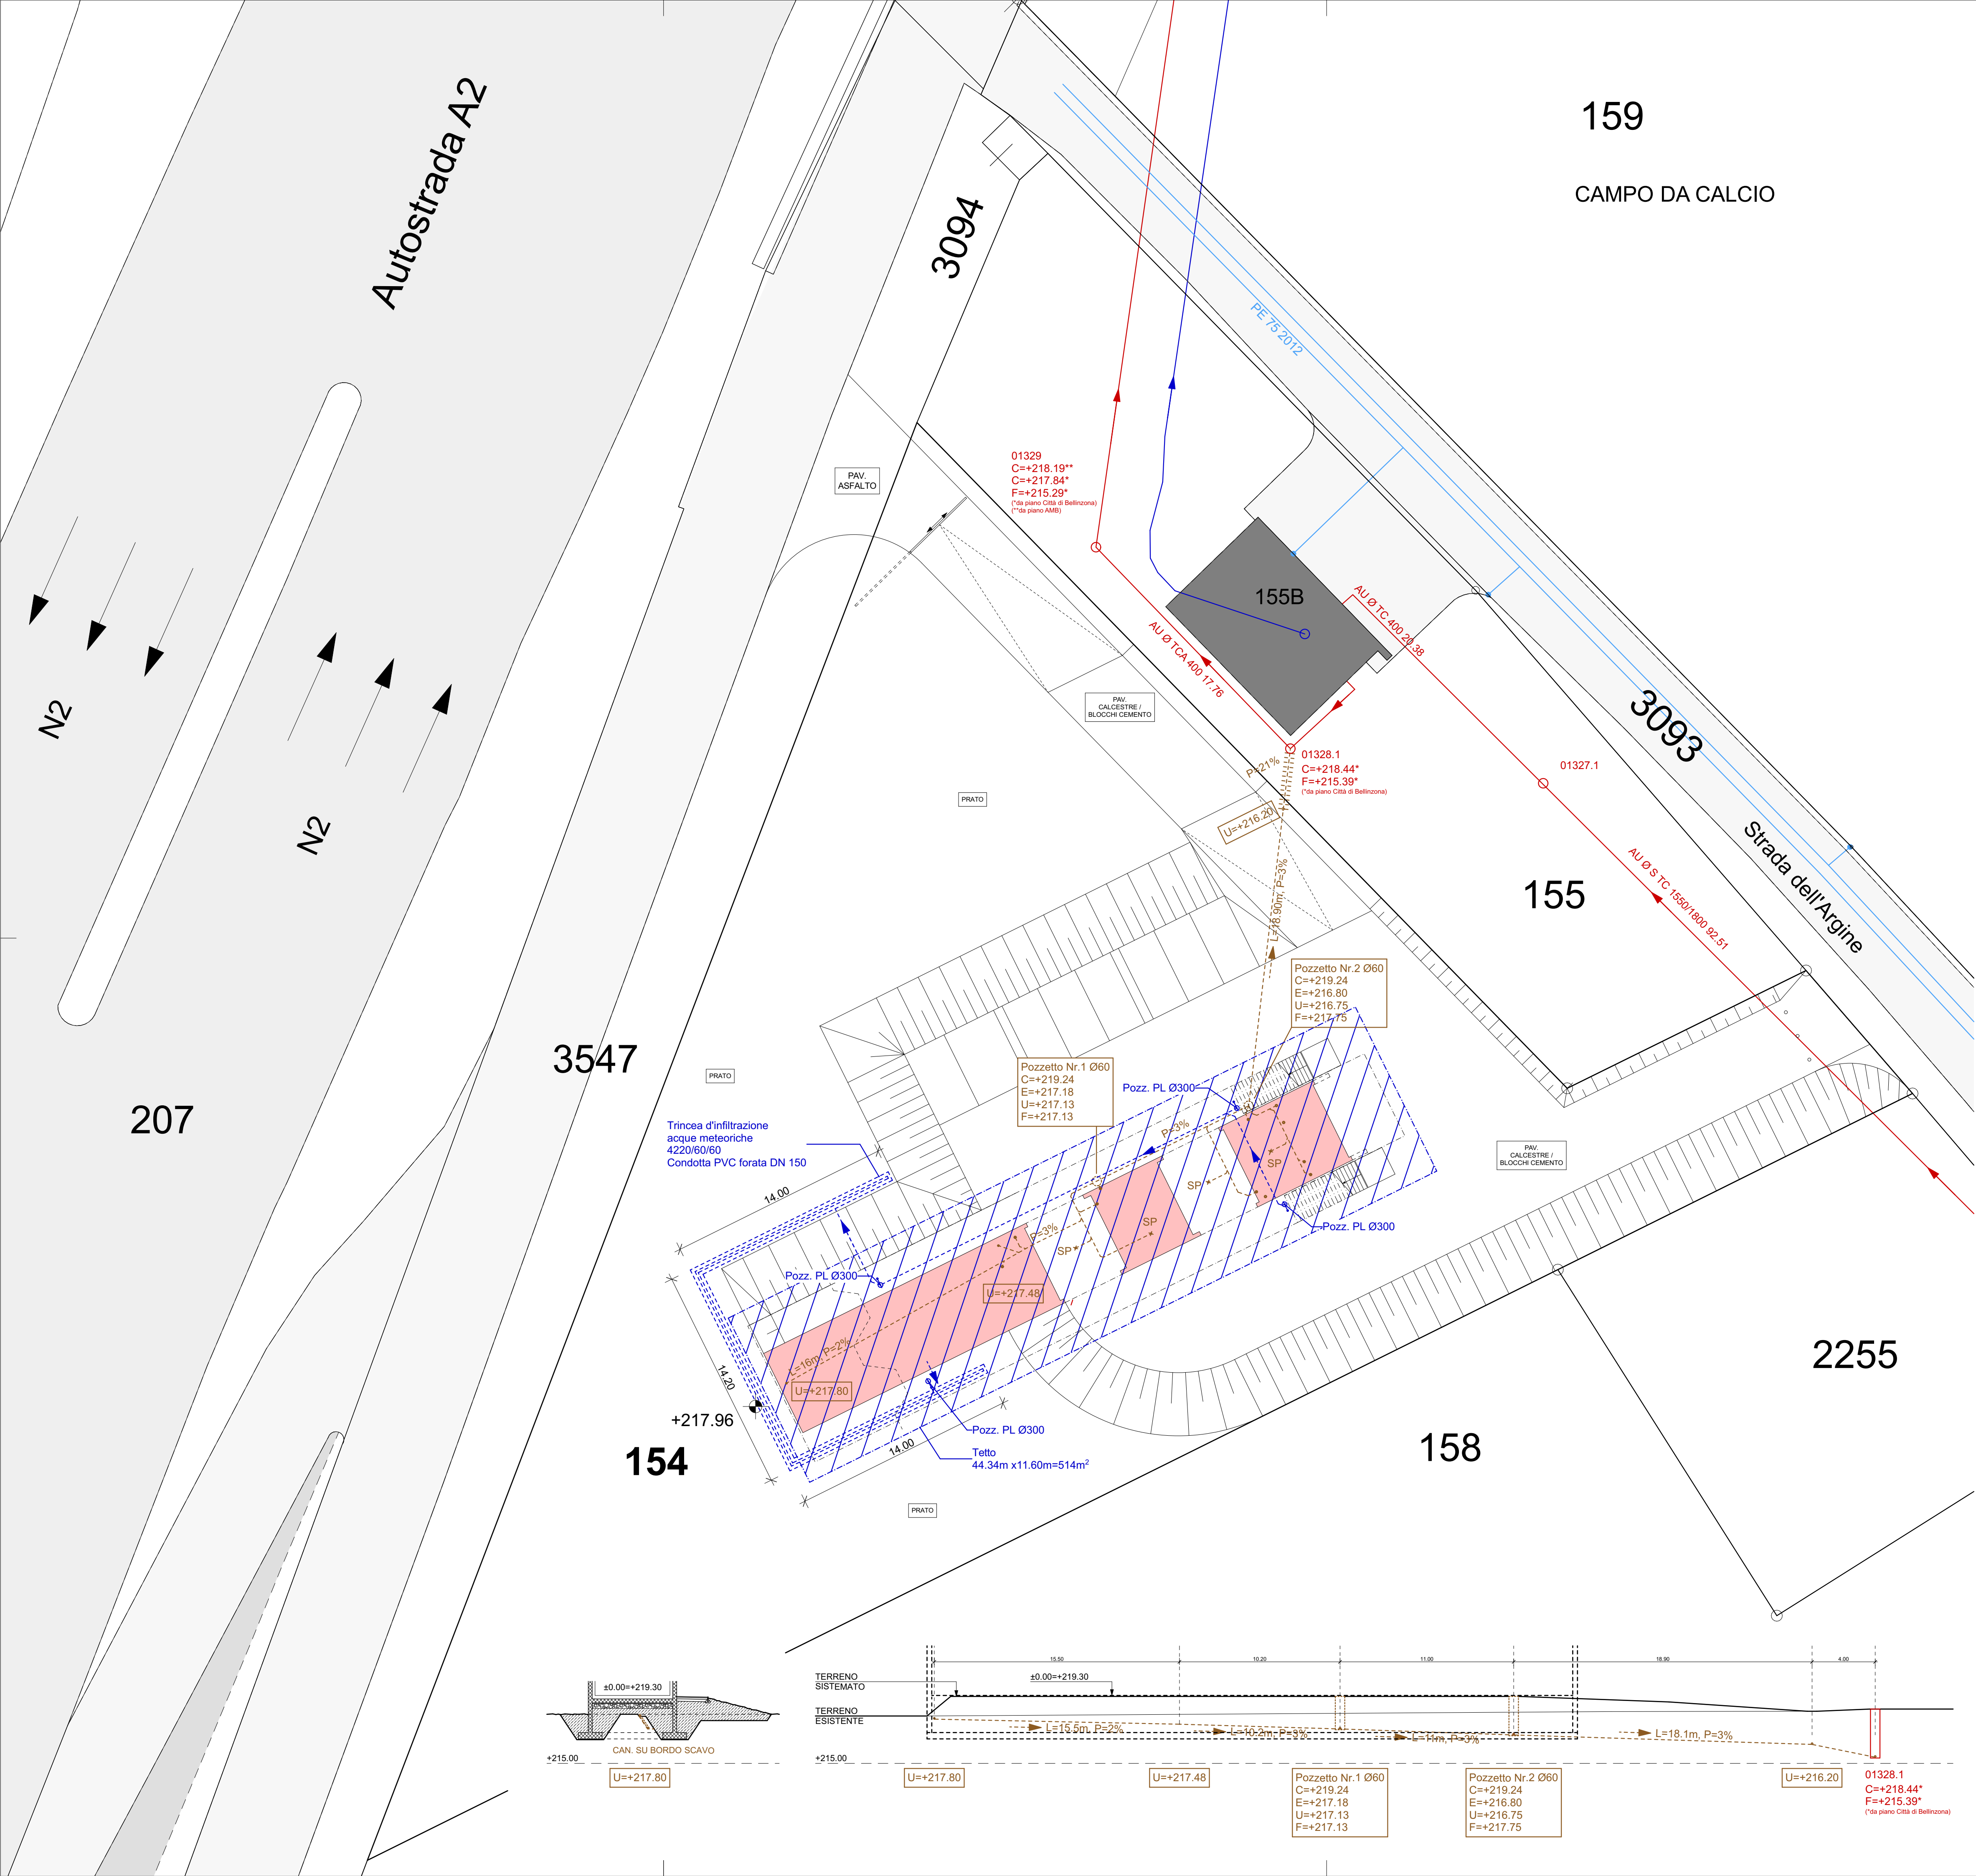

LEGENDA		
	ESISTENTE	NUOVO
CANALIZZAZIONE:		
ACQUE LURIDE MISTE Esistente da piano AMB		
ACQUE LURIDE		
ACQUE CHIARE Esistente da piano AMB		
ACQUA POTABILE:		
Esistente da piano AMB		
SMALTIMENTO:		
Acque meteoriche tetti		

Dipartimento delle finanze e dell'economia
Sezione della Logistica
Via della Carmagnola 7
6501 Bellinzona
t +41 (0)91 814 77 11
f +41 (0)91 814 77 19
e-mail : dfe-si@ti.ch
web : www.ti.ch/DFE/DR/SL

Repubblica
e Cantone
Ticino

Oggetto: STABILE MULTIFUNZIONALE CACCIA PESCA, 6512 BELLINZONA-GIUBIASCO	Oggetto Nr. E4070	Piano Nr. 003
Nome Piano DOMANDA DI COSTRUZIONE - PIANO CANALIZZAZIONE E SMALTIMENTO	mappale 154	Varianti 0
Nome File E4070_A1_ZZ_SIT_00_200_003_32_0	Formato	Scala
Disegnato Corretto	NG JK	Data 01.02.2024
		84x29,7
		1:200
		30.04.2024
		0

±0.00 = +219.30 m/s/m

ARCHITETTO
Jachen Kőnz architetto FAS
Via al Nido 3
6900 Lugano

INGEGNERE CIVILE
Project Partners Ltd
Consulting Engineers
Via al Molino 55
6916 Lugano Grancia

INGEGNERE ELETTRICO
ERISEL SA
Via Mirasole 8
6500 Bellinzona



INGEGNERE RVCS
mawi energie sa
Studio d'ingegneria
Via Romero 6
6600 Locarno

L'ISTANTE e
IL PROPRIETARIO


DFE - Divisione delle risorse
Sezione della Logistica
Via della Carmagnola 7, 6501 Bellinzona

IL PROGETTISTA

Jachen Kőnz architetto FAS
via al nido 3, CH-6900 lugano

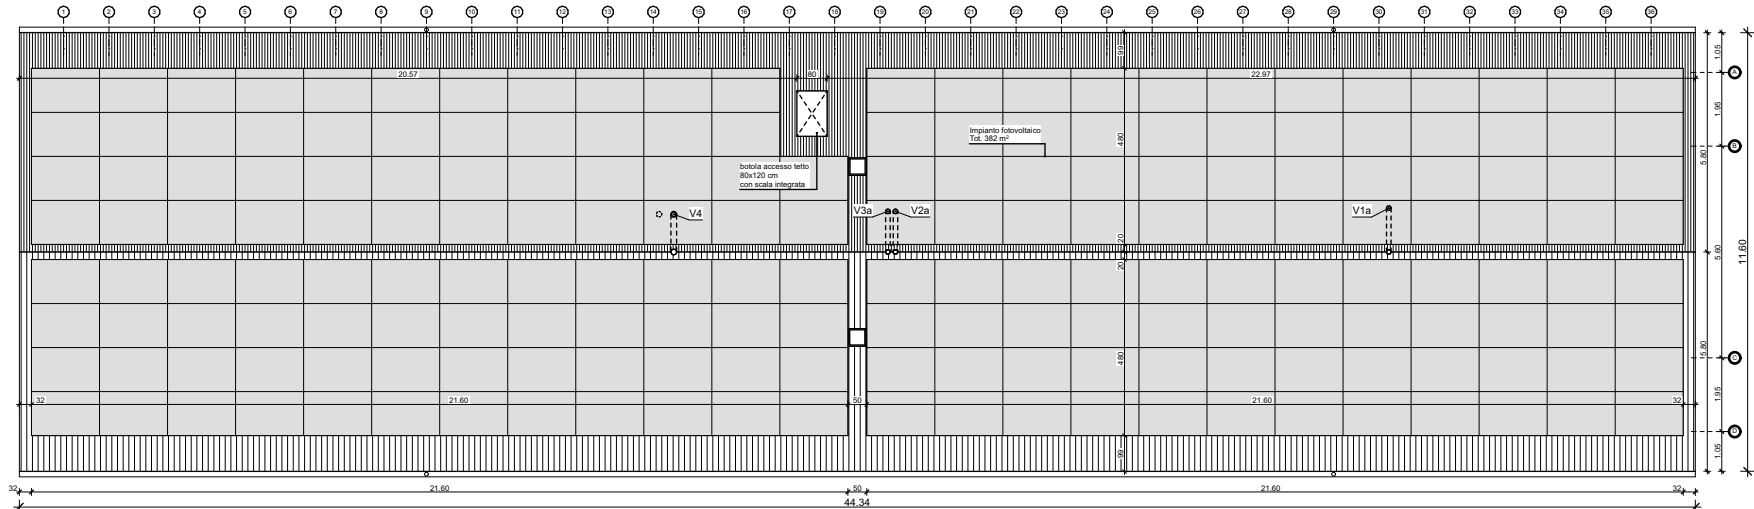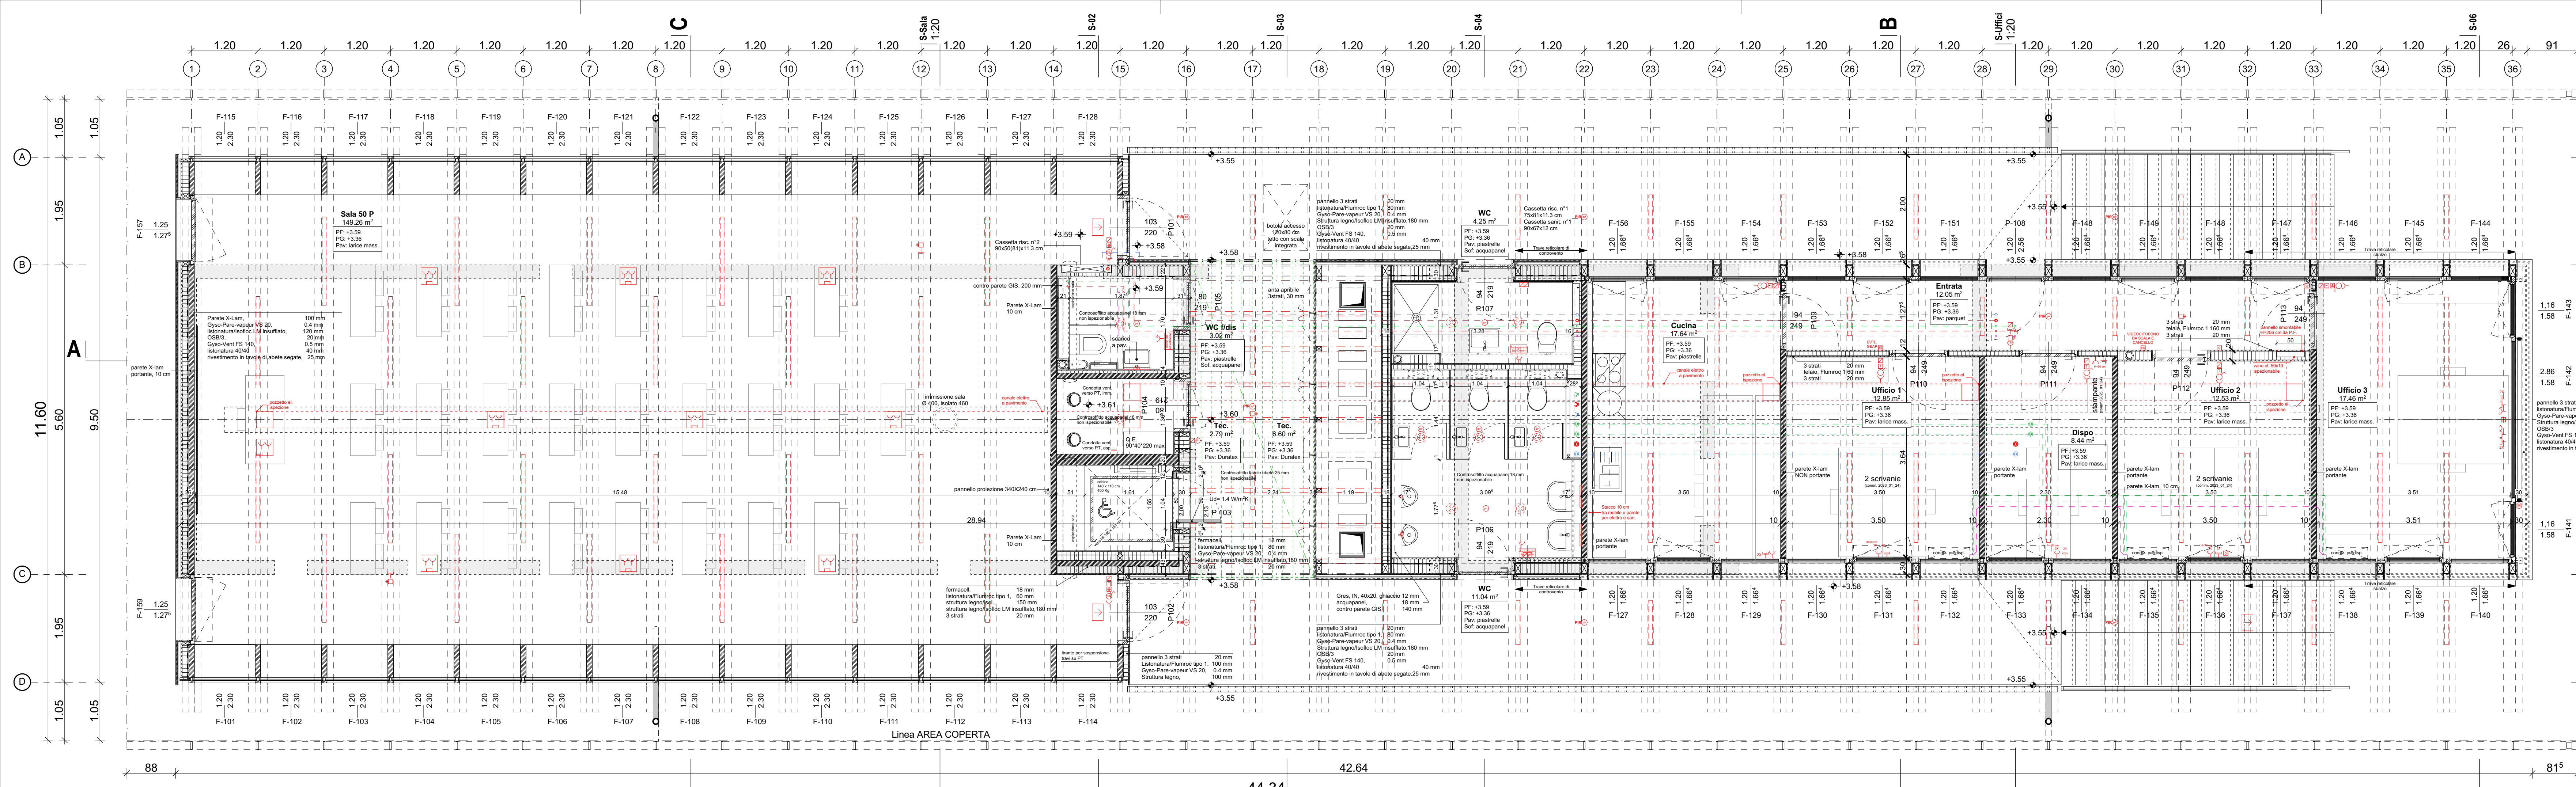

PIANO TETTO, 1:200 (V. piano 1:50)

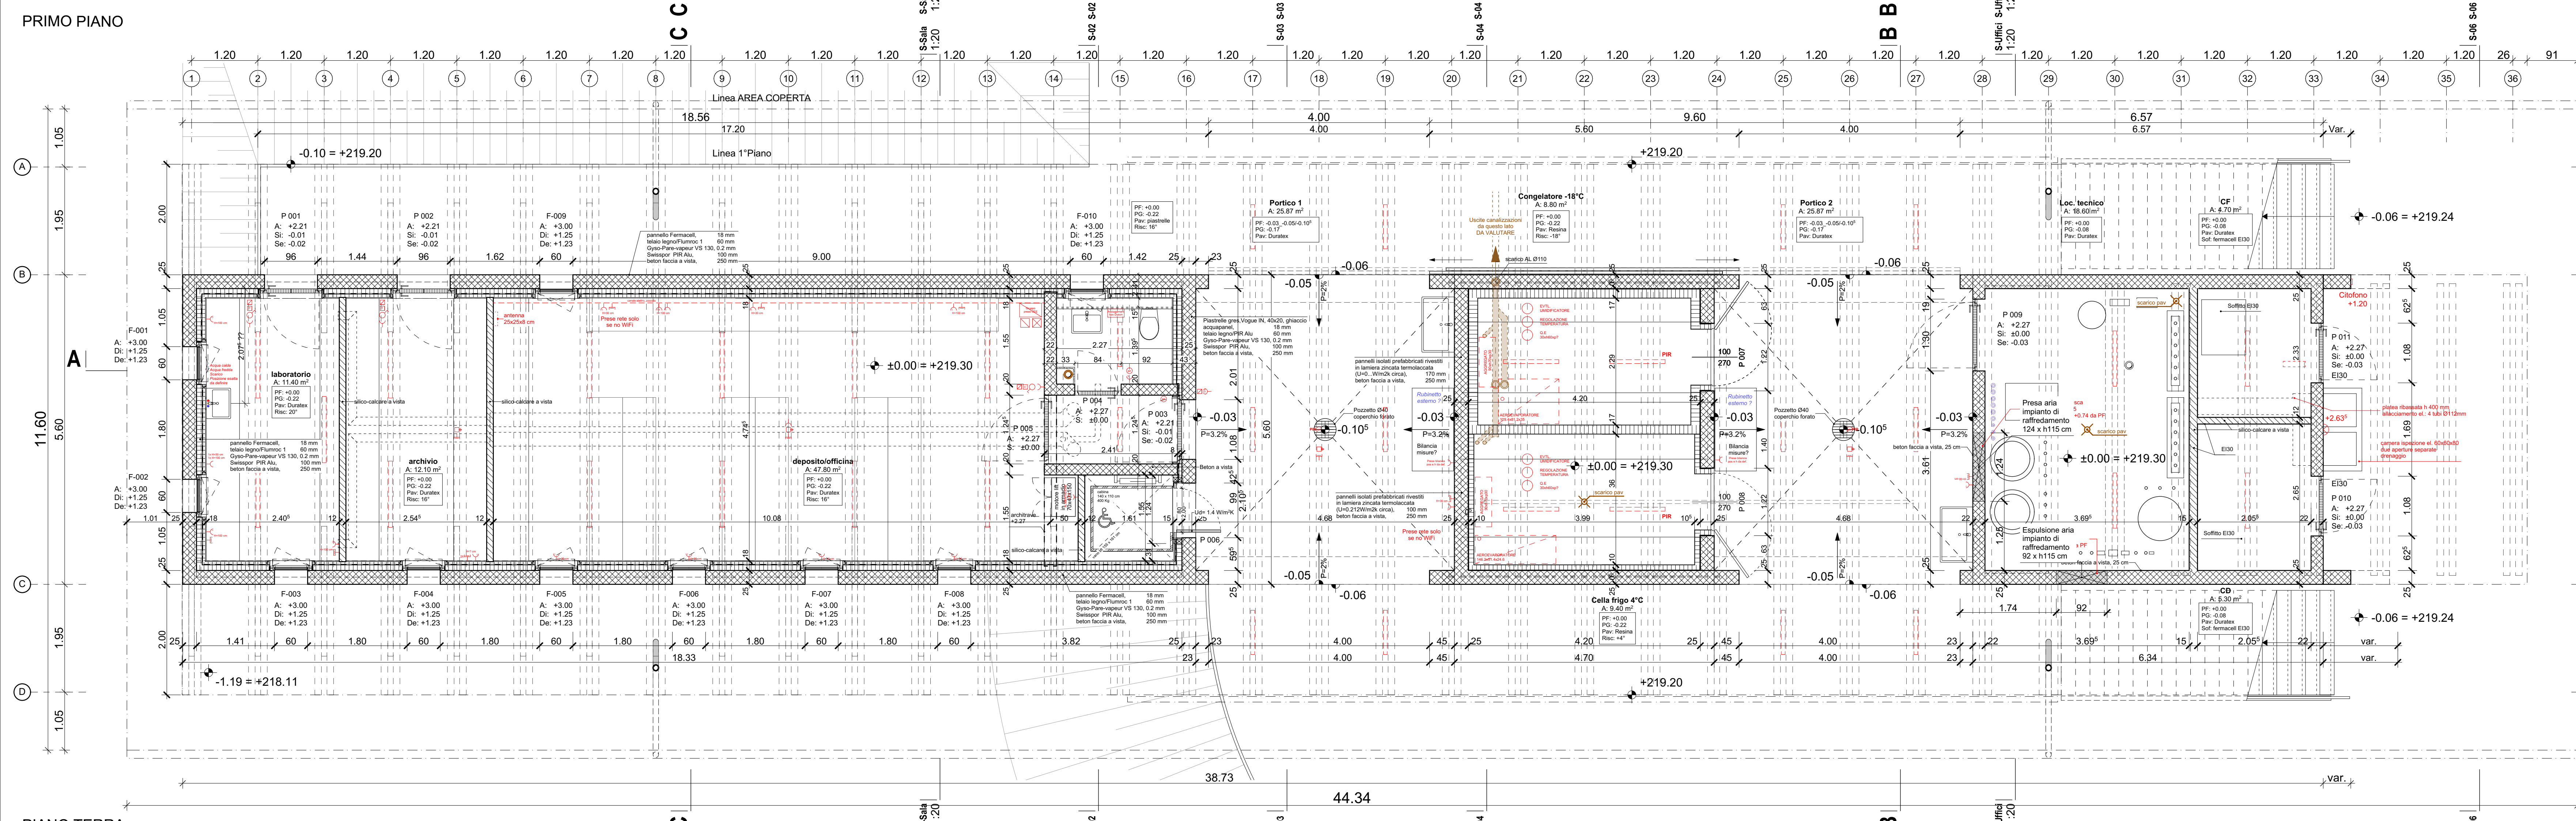

Dipartimento delle finanze e dell'economia
Sezione della Logistica
Via della Carmagnola 7
6501 Bellinzona
t +41 (0)91 814 77 11
f +41 (0)91 814 77 19
e-mail : dfe@dgf.ch
web : www.f.ch/DFE/DRSL

**Repubblica
e Cantone
Ticino**

Nome File
E4070_A1_PL_MIX_00_050_004_32_0

Disegnato
Corretto

NG

Data
17.01.2024

126 x 59.4

Scala
1:50, 1:200

Oggetto
STABILE MULTIFUNZIONALE CACCIA PESCA, 6512 BELLINZONA-GIUBIASCO

Nome Piano
PROGETTO DEFINITIVO - PIANI

Oggetto Nr.
E4070

Nome Piano
004

nappale
154

Data
17.01.2024

Variazioni
0

modifiche
0

ARCHITETTO
Jochen Körtz architetto fas
Via al Nido 3
6900 Lugano

INGEGNERE CIVILE
Project Partners Ltd
Consulting Engineers
Via al Molino 55
6916 Lugano Grancia

INGEGNERE ELETTRICO
ERISEL SA
Via al Mirasole 8
6500 Bellinzona

INGEGNERE RVCS
mawi energie sa
Studio d'ingegneria
Via Romero 6
6600 Locarno


LEGENDA
barriera a vapore
+206.46 m/s/m
+20.00

quota terreno esistente, rilievo geometrico
quota di progetto

DISTRIBUZIONE	DATA
Committente	17.01.2024
DL	30.01.2024
Ing. Civile	30.01.2024
Ing. RVCS	30.01.2024
Ing. Elettrico	30.01.2024
Impresa costruzione	

DISTRIBUZIONE	DATA
Carpentiere	

DATA	MODIFICA	DIS.
29.01.2024	±0.00 e Quote esterne	NG

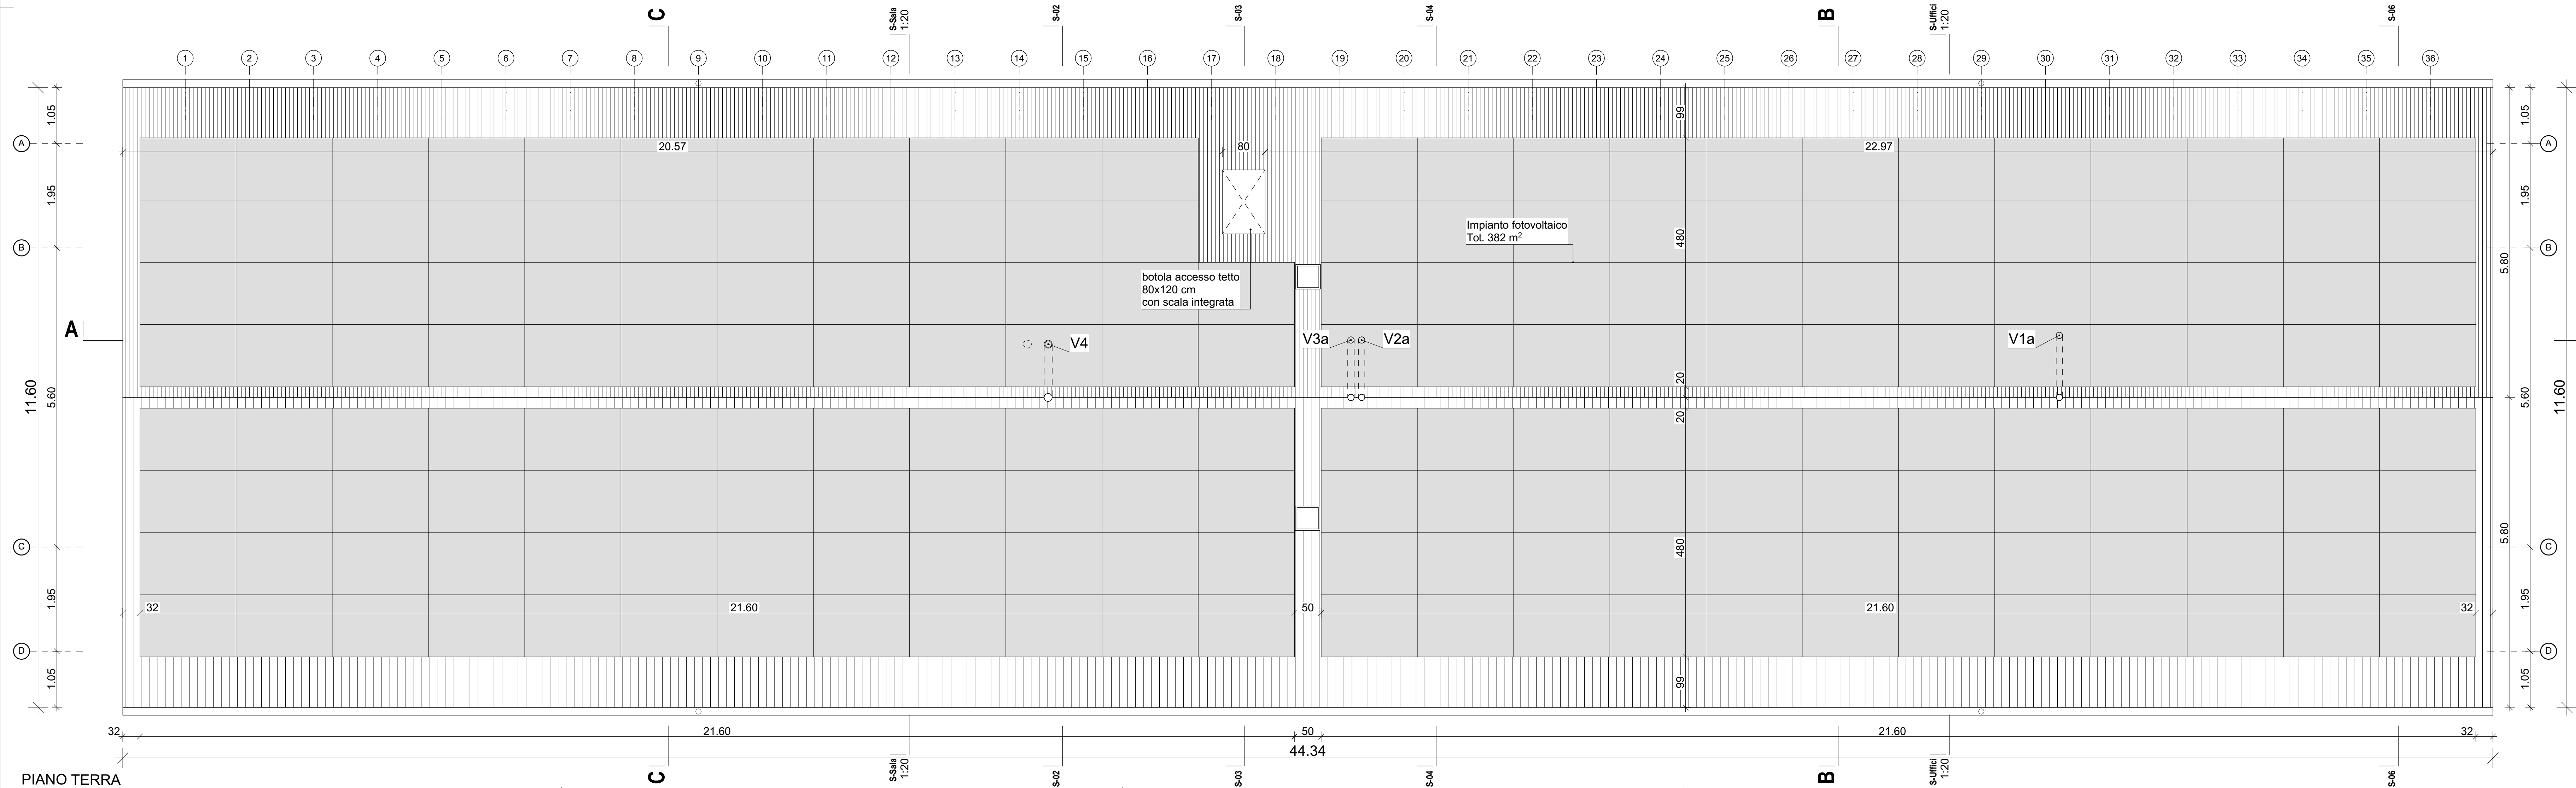

SUPERFICIE DEL TETTO


44.34 m x 11.96 m = 530.3 m²


ARCHITETTO	INGEGNERE CIVILE	INGEGNERE ELETTRICO	INGEGNERE RVCS
Jachen Konz architetto fas Via al Nido 3 6900 Lugano	Project Partners Ltd Consulting Engineers Via al Molino 55 6916 Lugano Grancia	ERISEL SA Via Mirasole 8 6500 Bellinzona	mawi energie sa Studio d'ingegneria Via Romero 6 6600 Locarno

LEGENDA	
	barriera a vapore
 +206.46 m/s/m	quota terreno esistente, rilievo geometra
 ±0.00	quota di progetto


DISTRIBUZIONE	DATA
Committente	--/------
DL	
Ing. Civile	
Ing. RVCS	
Ing. Elettro	
Impresa costruzione	

DATA	MODIFICA	DIS.
11-01-2020	11	NG

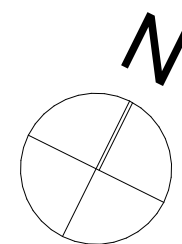


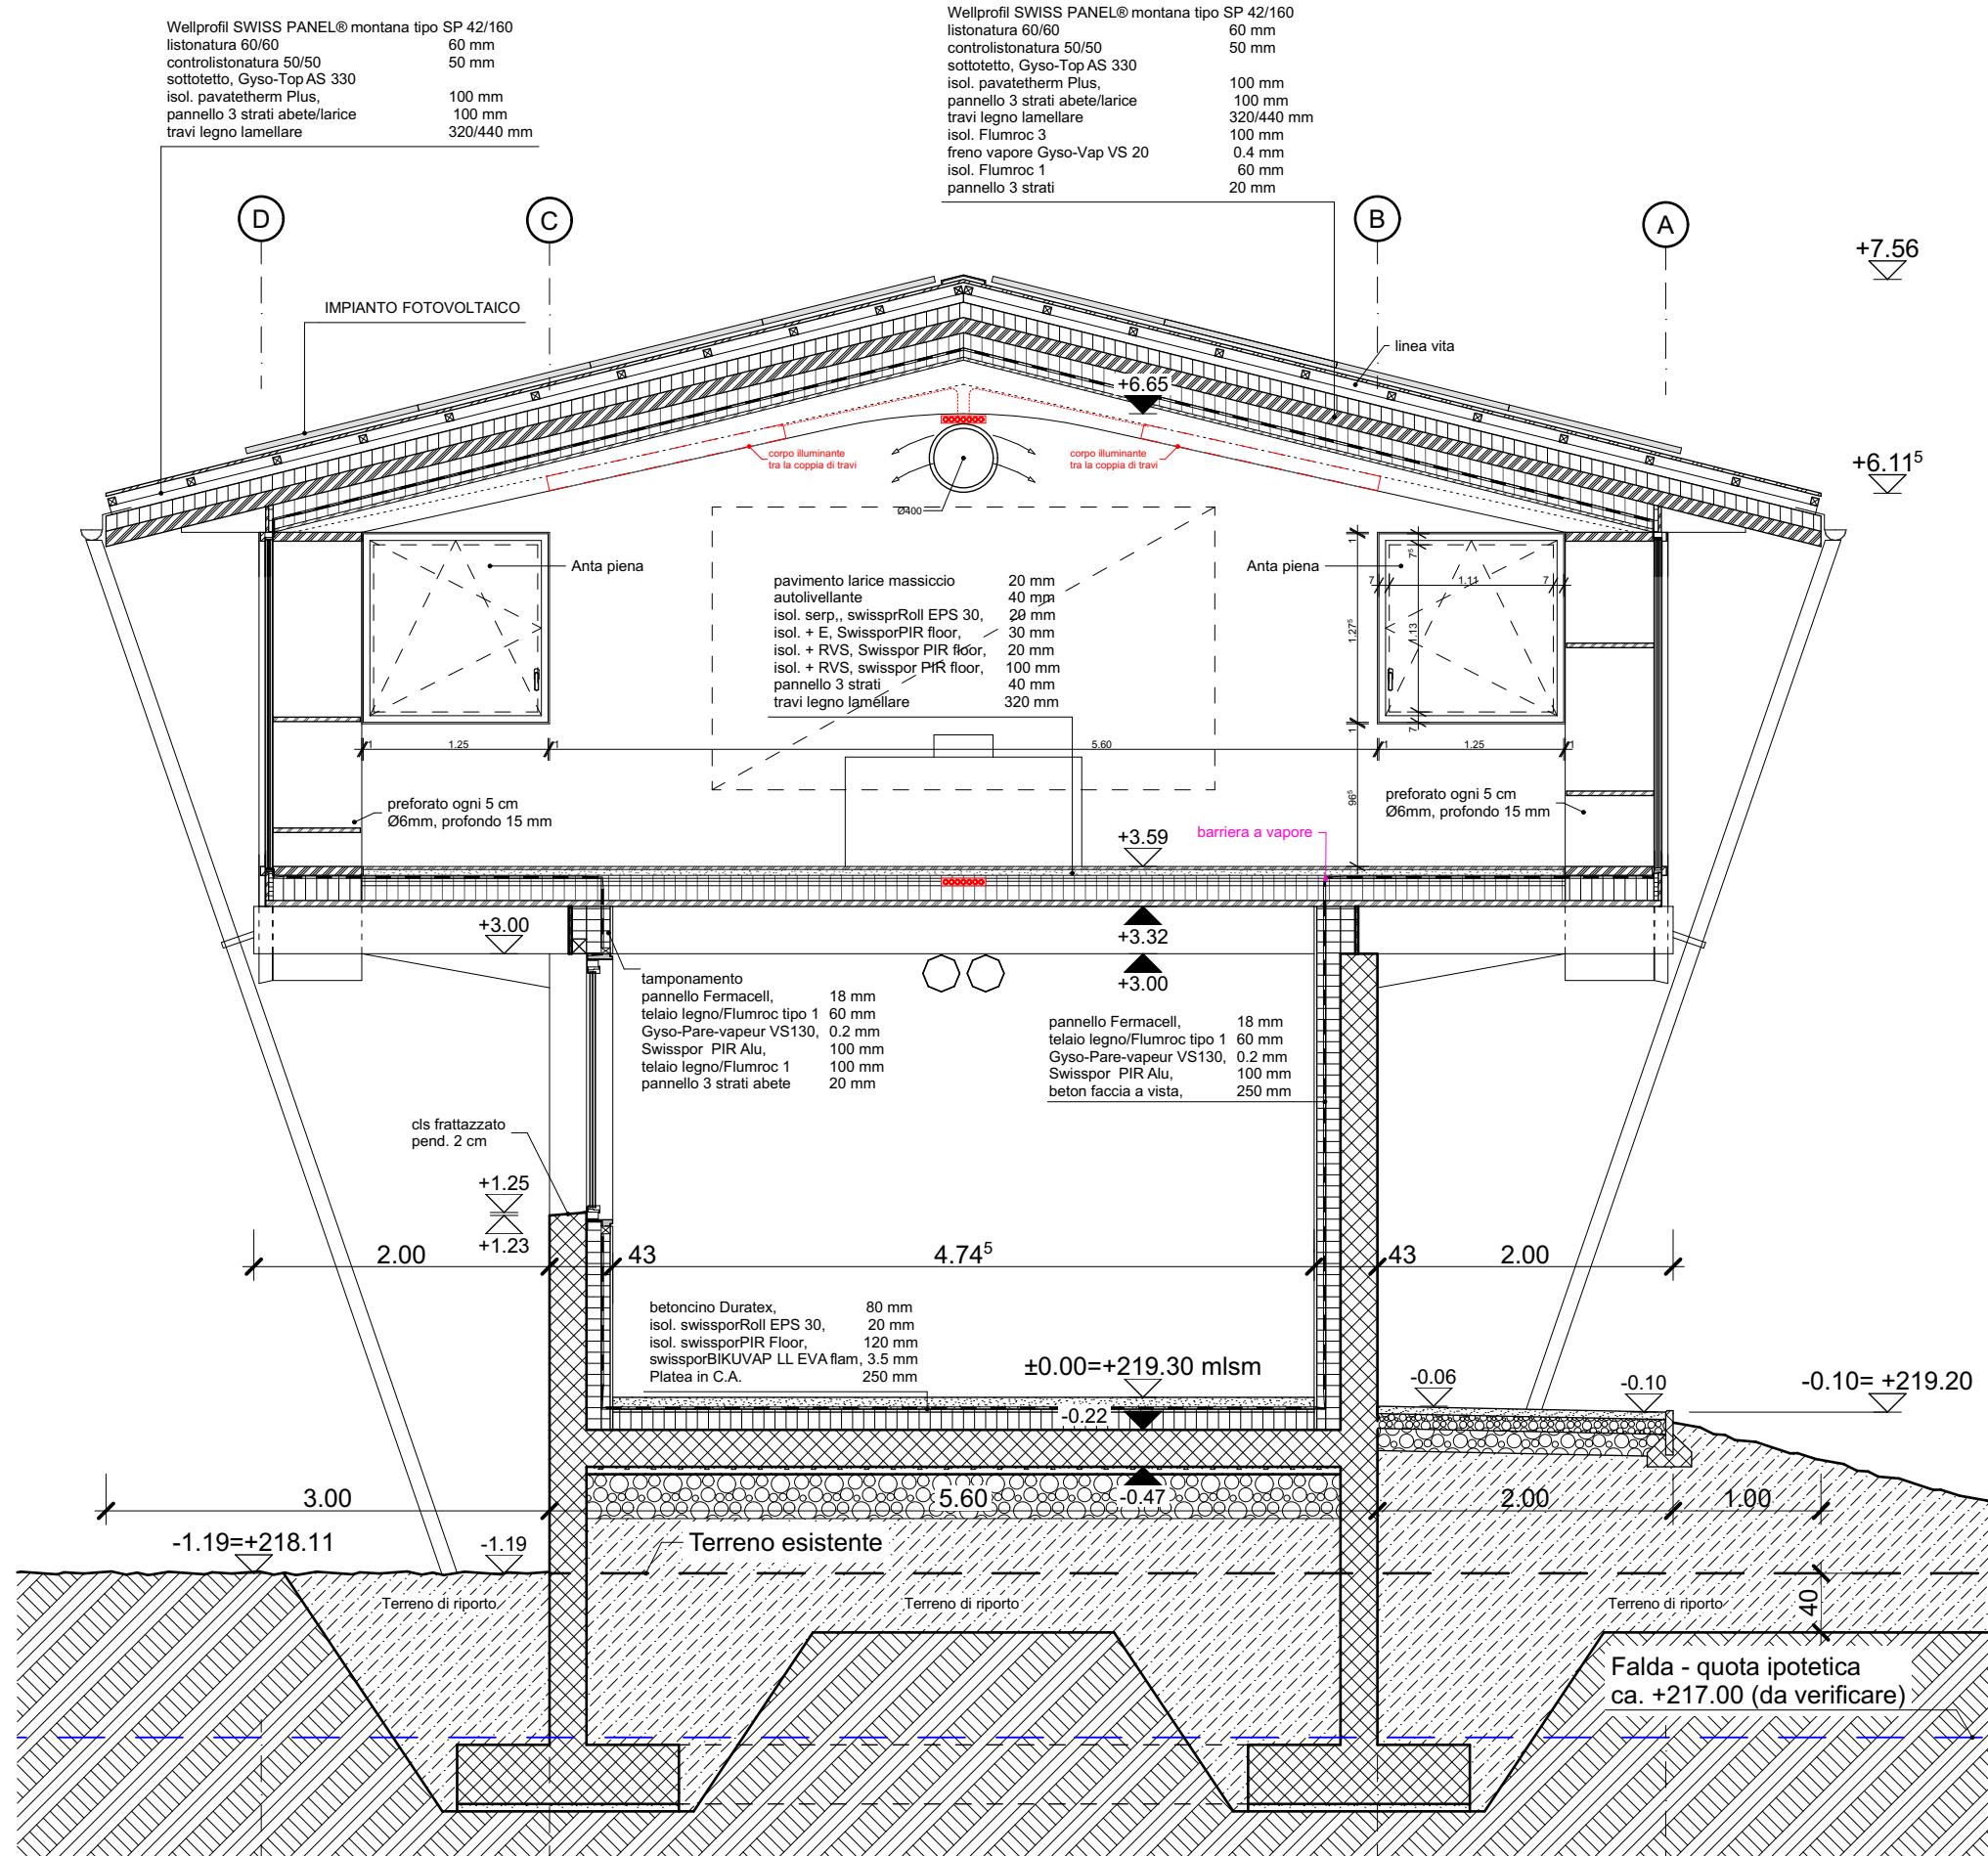


S-01, SEZIONE SALA

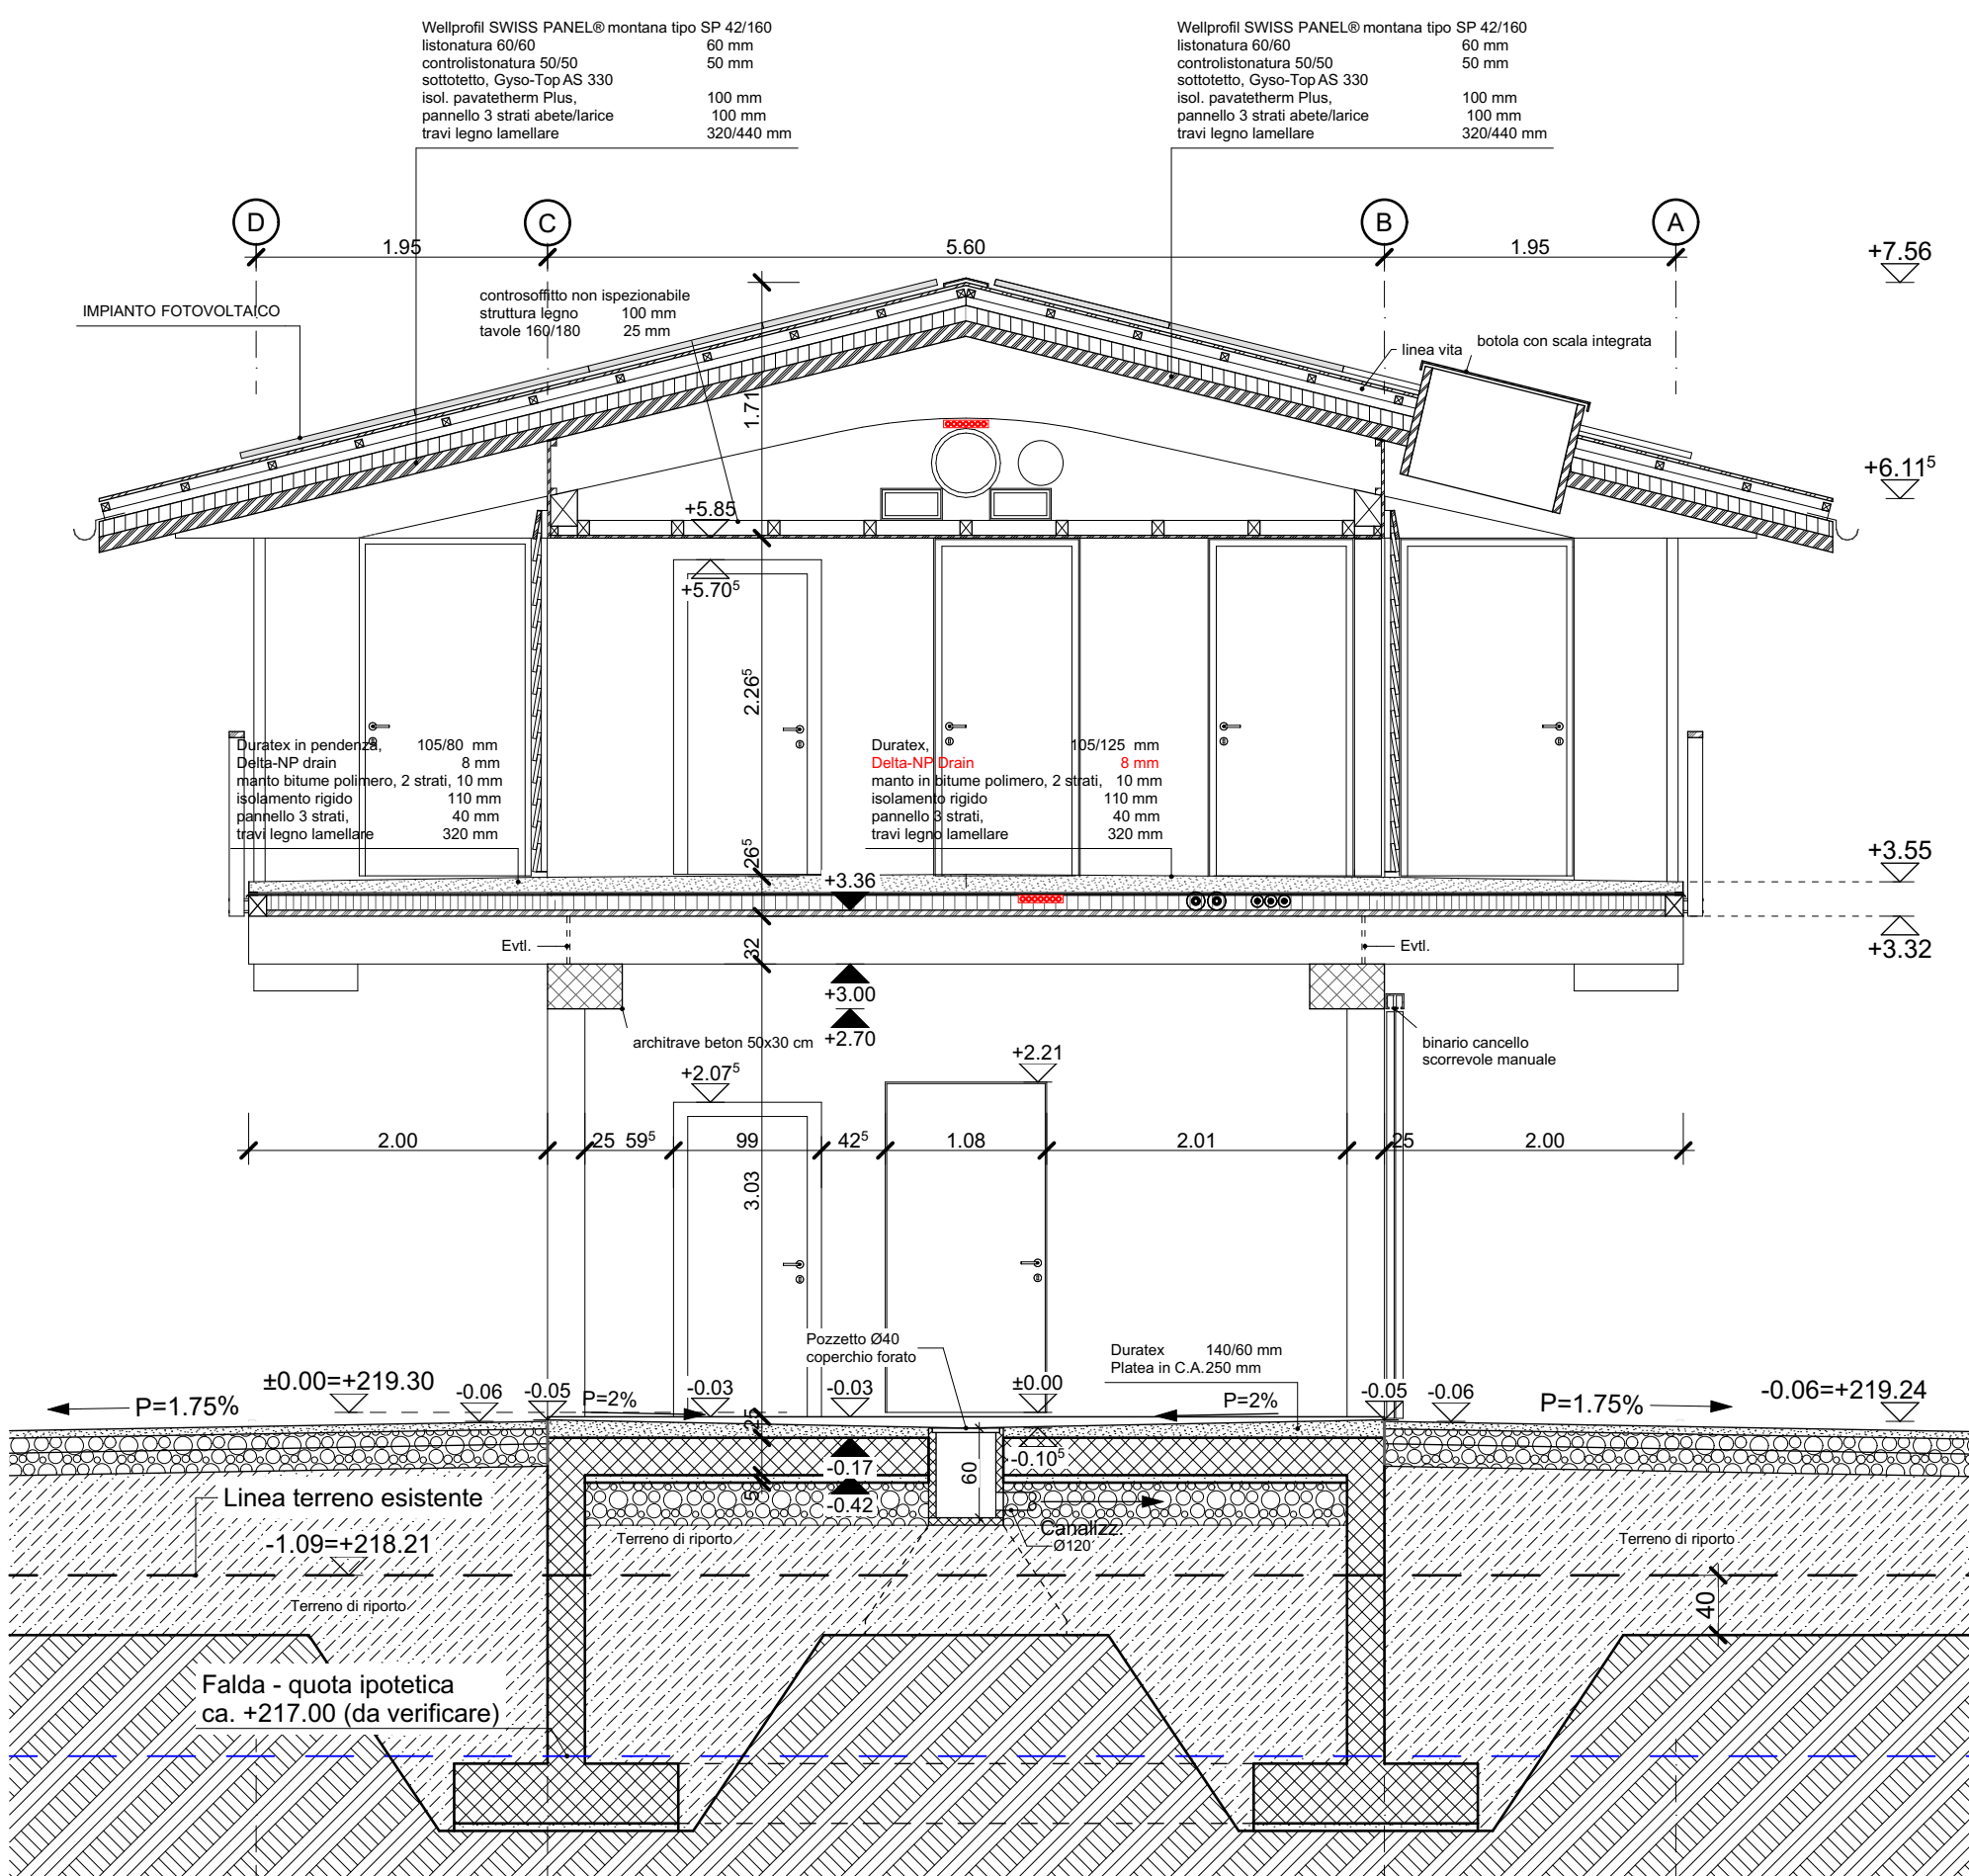


S-03, SEZIONE INGRESSO SALA

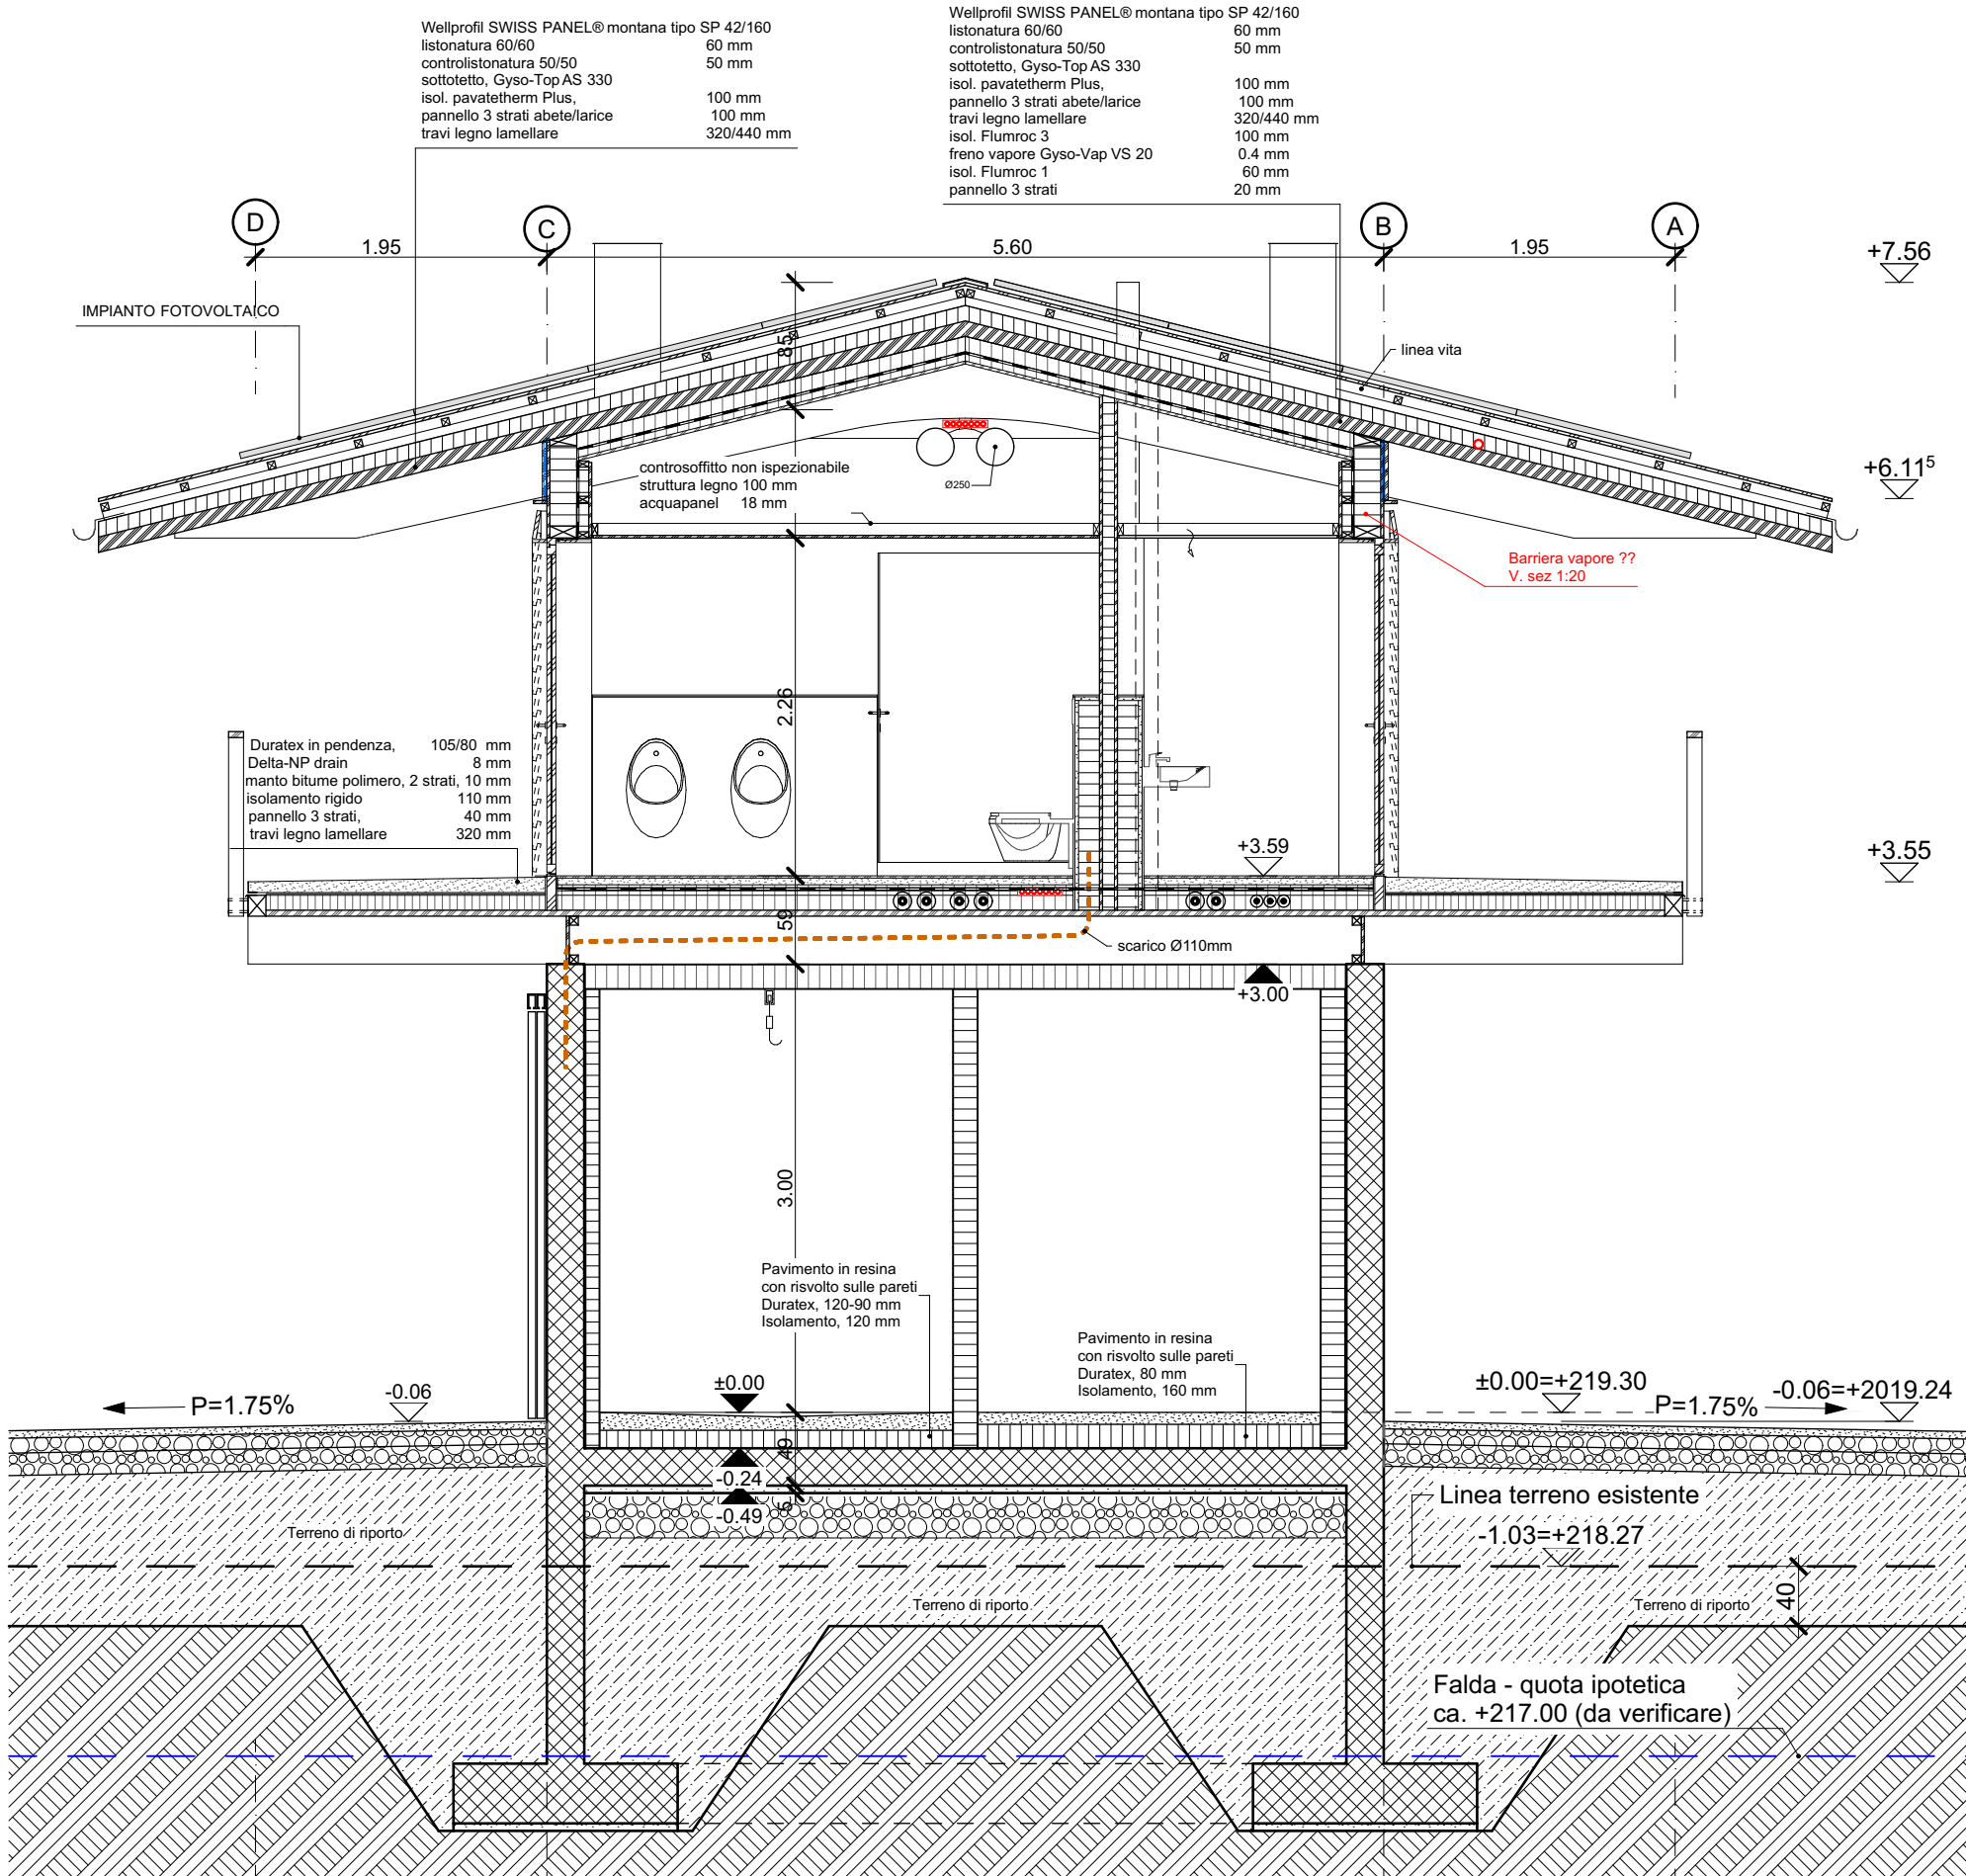


S-04, SEZIONE BAGNI / CELLE FRIGO

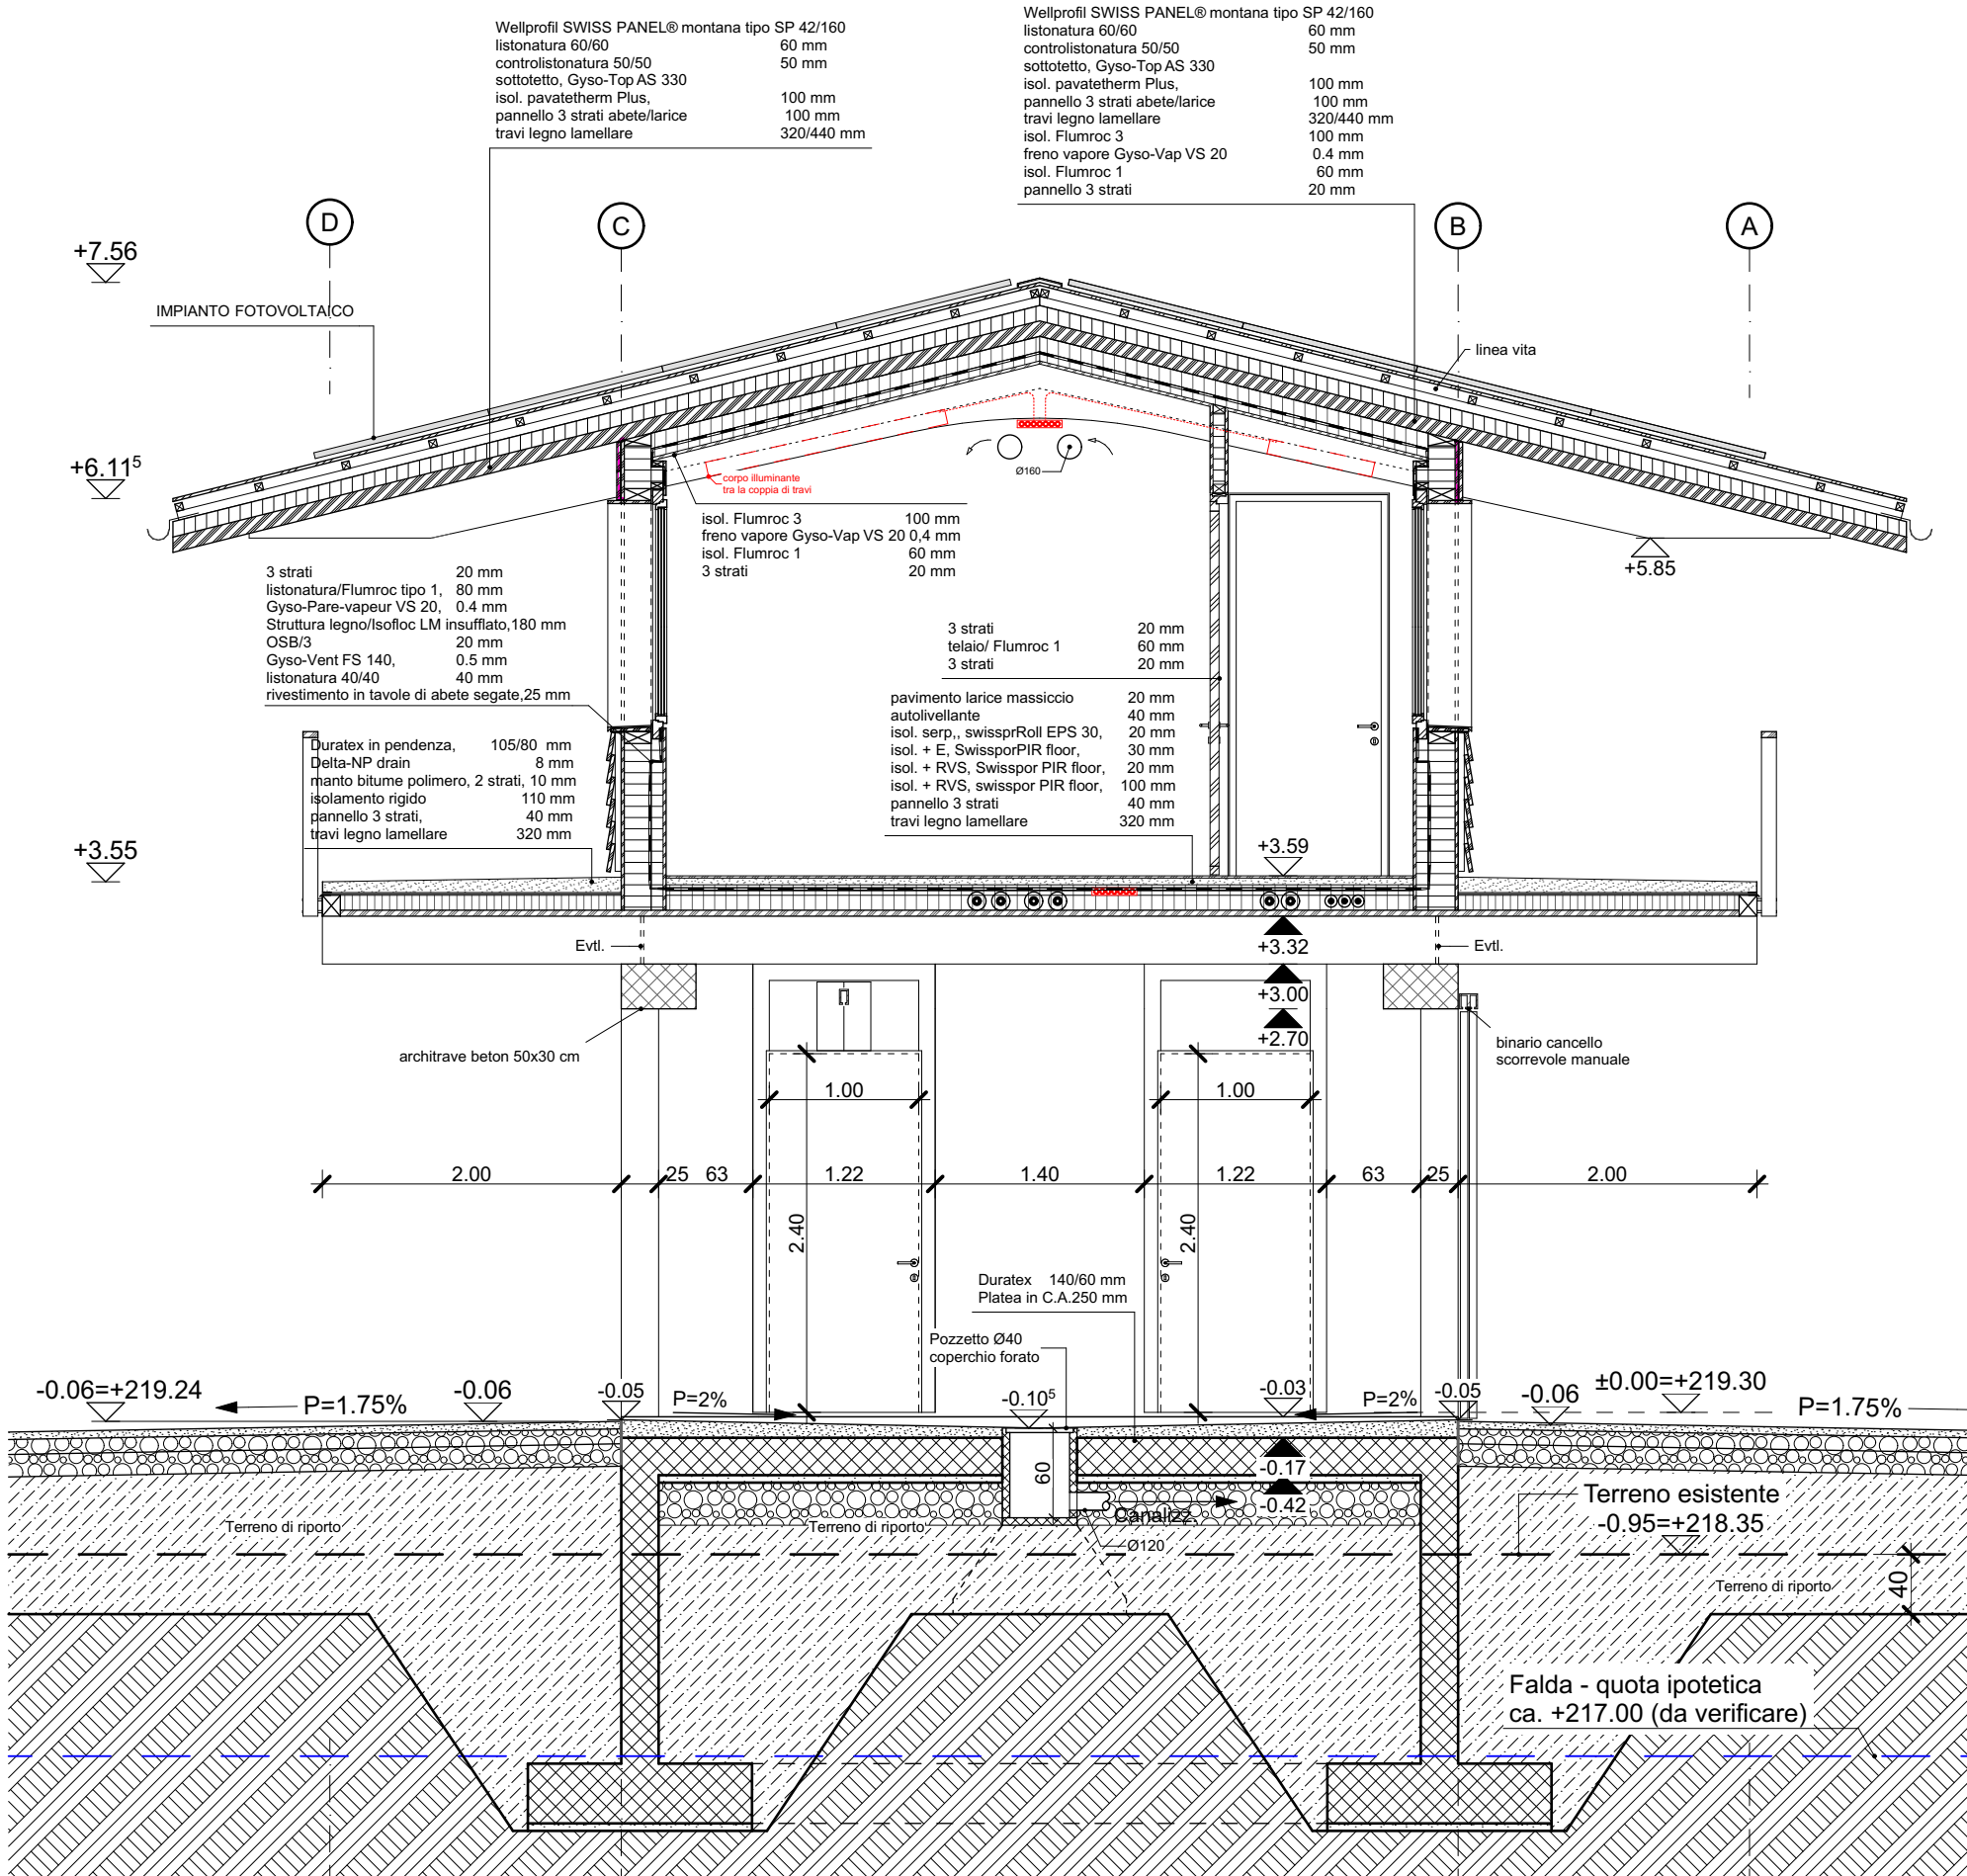


S-05, SEZIONE CORRIDOIO UFFICI

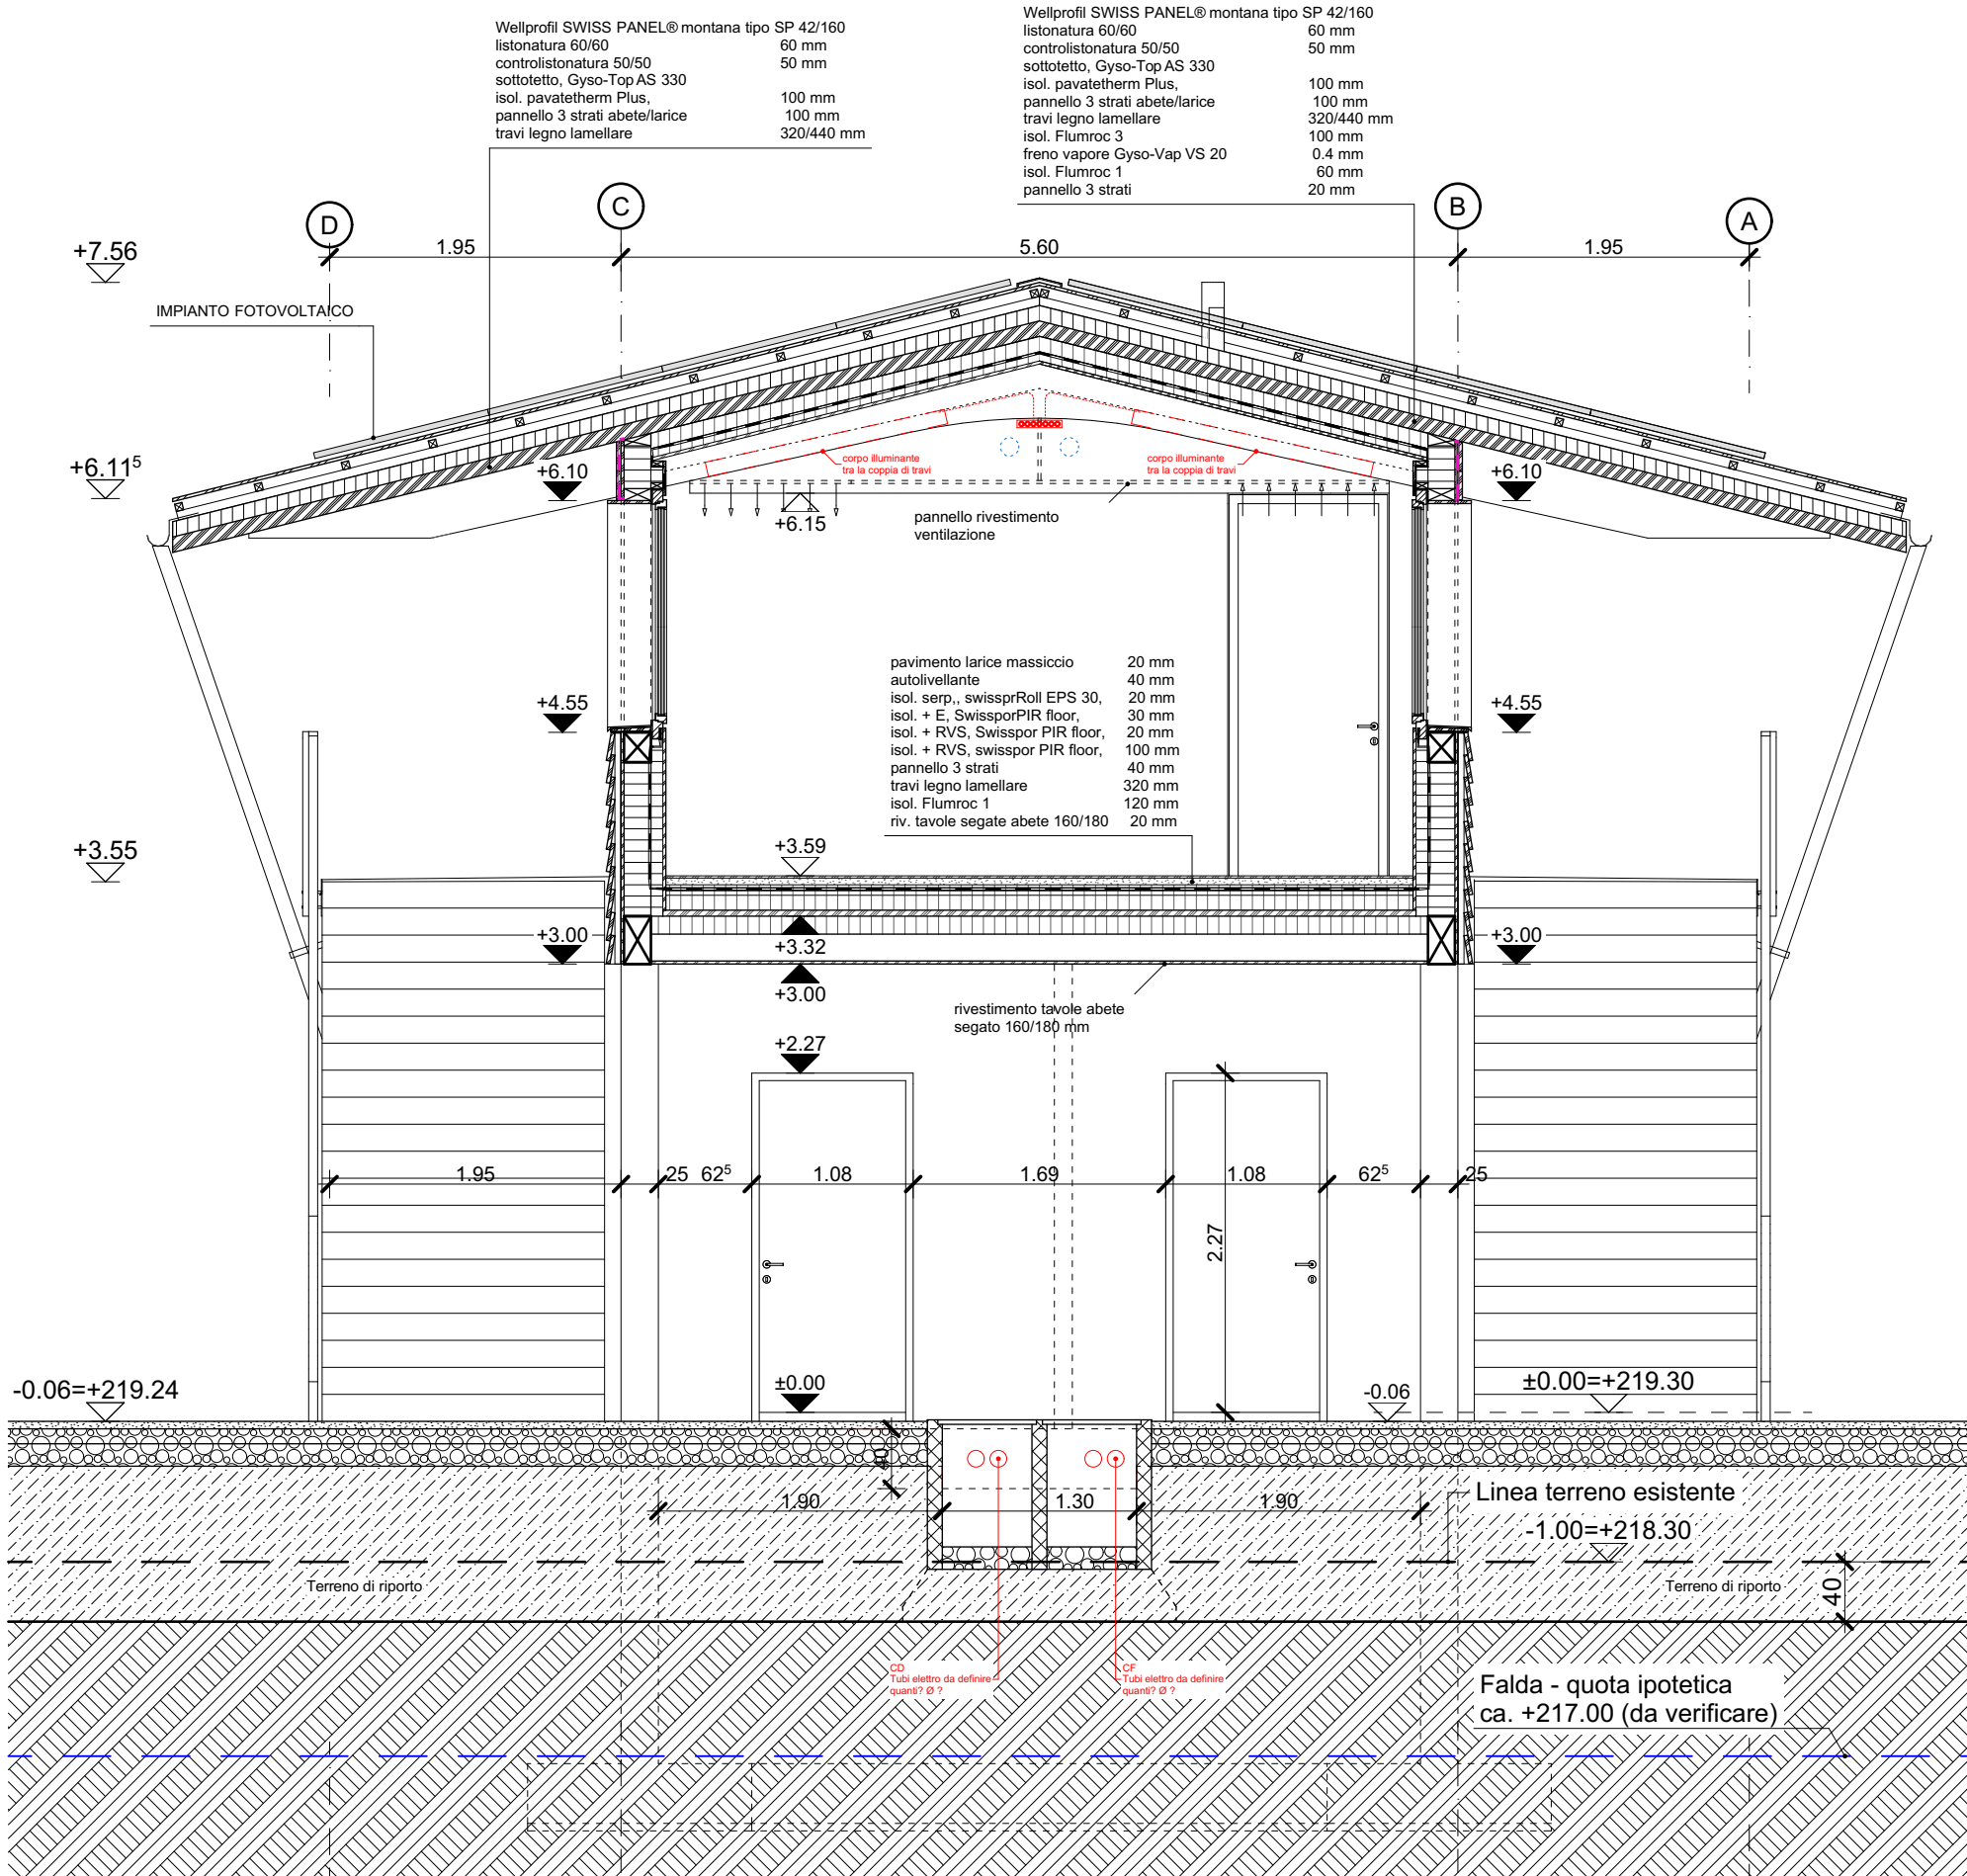

S-06, SEZIONE SBALZO

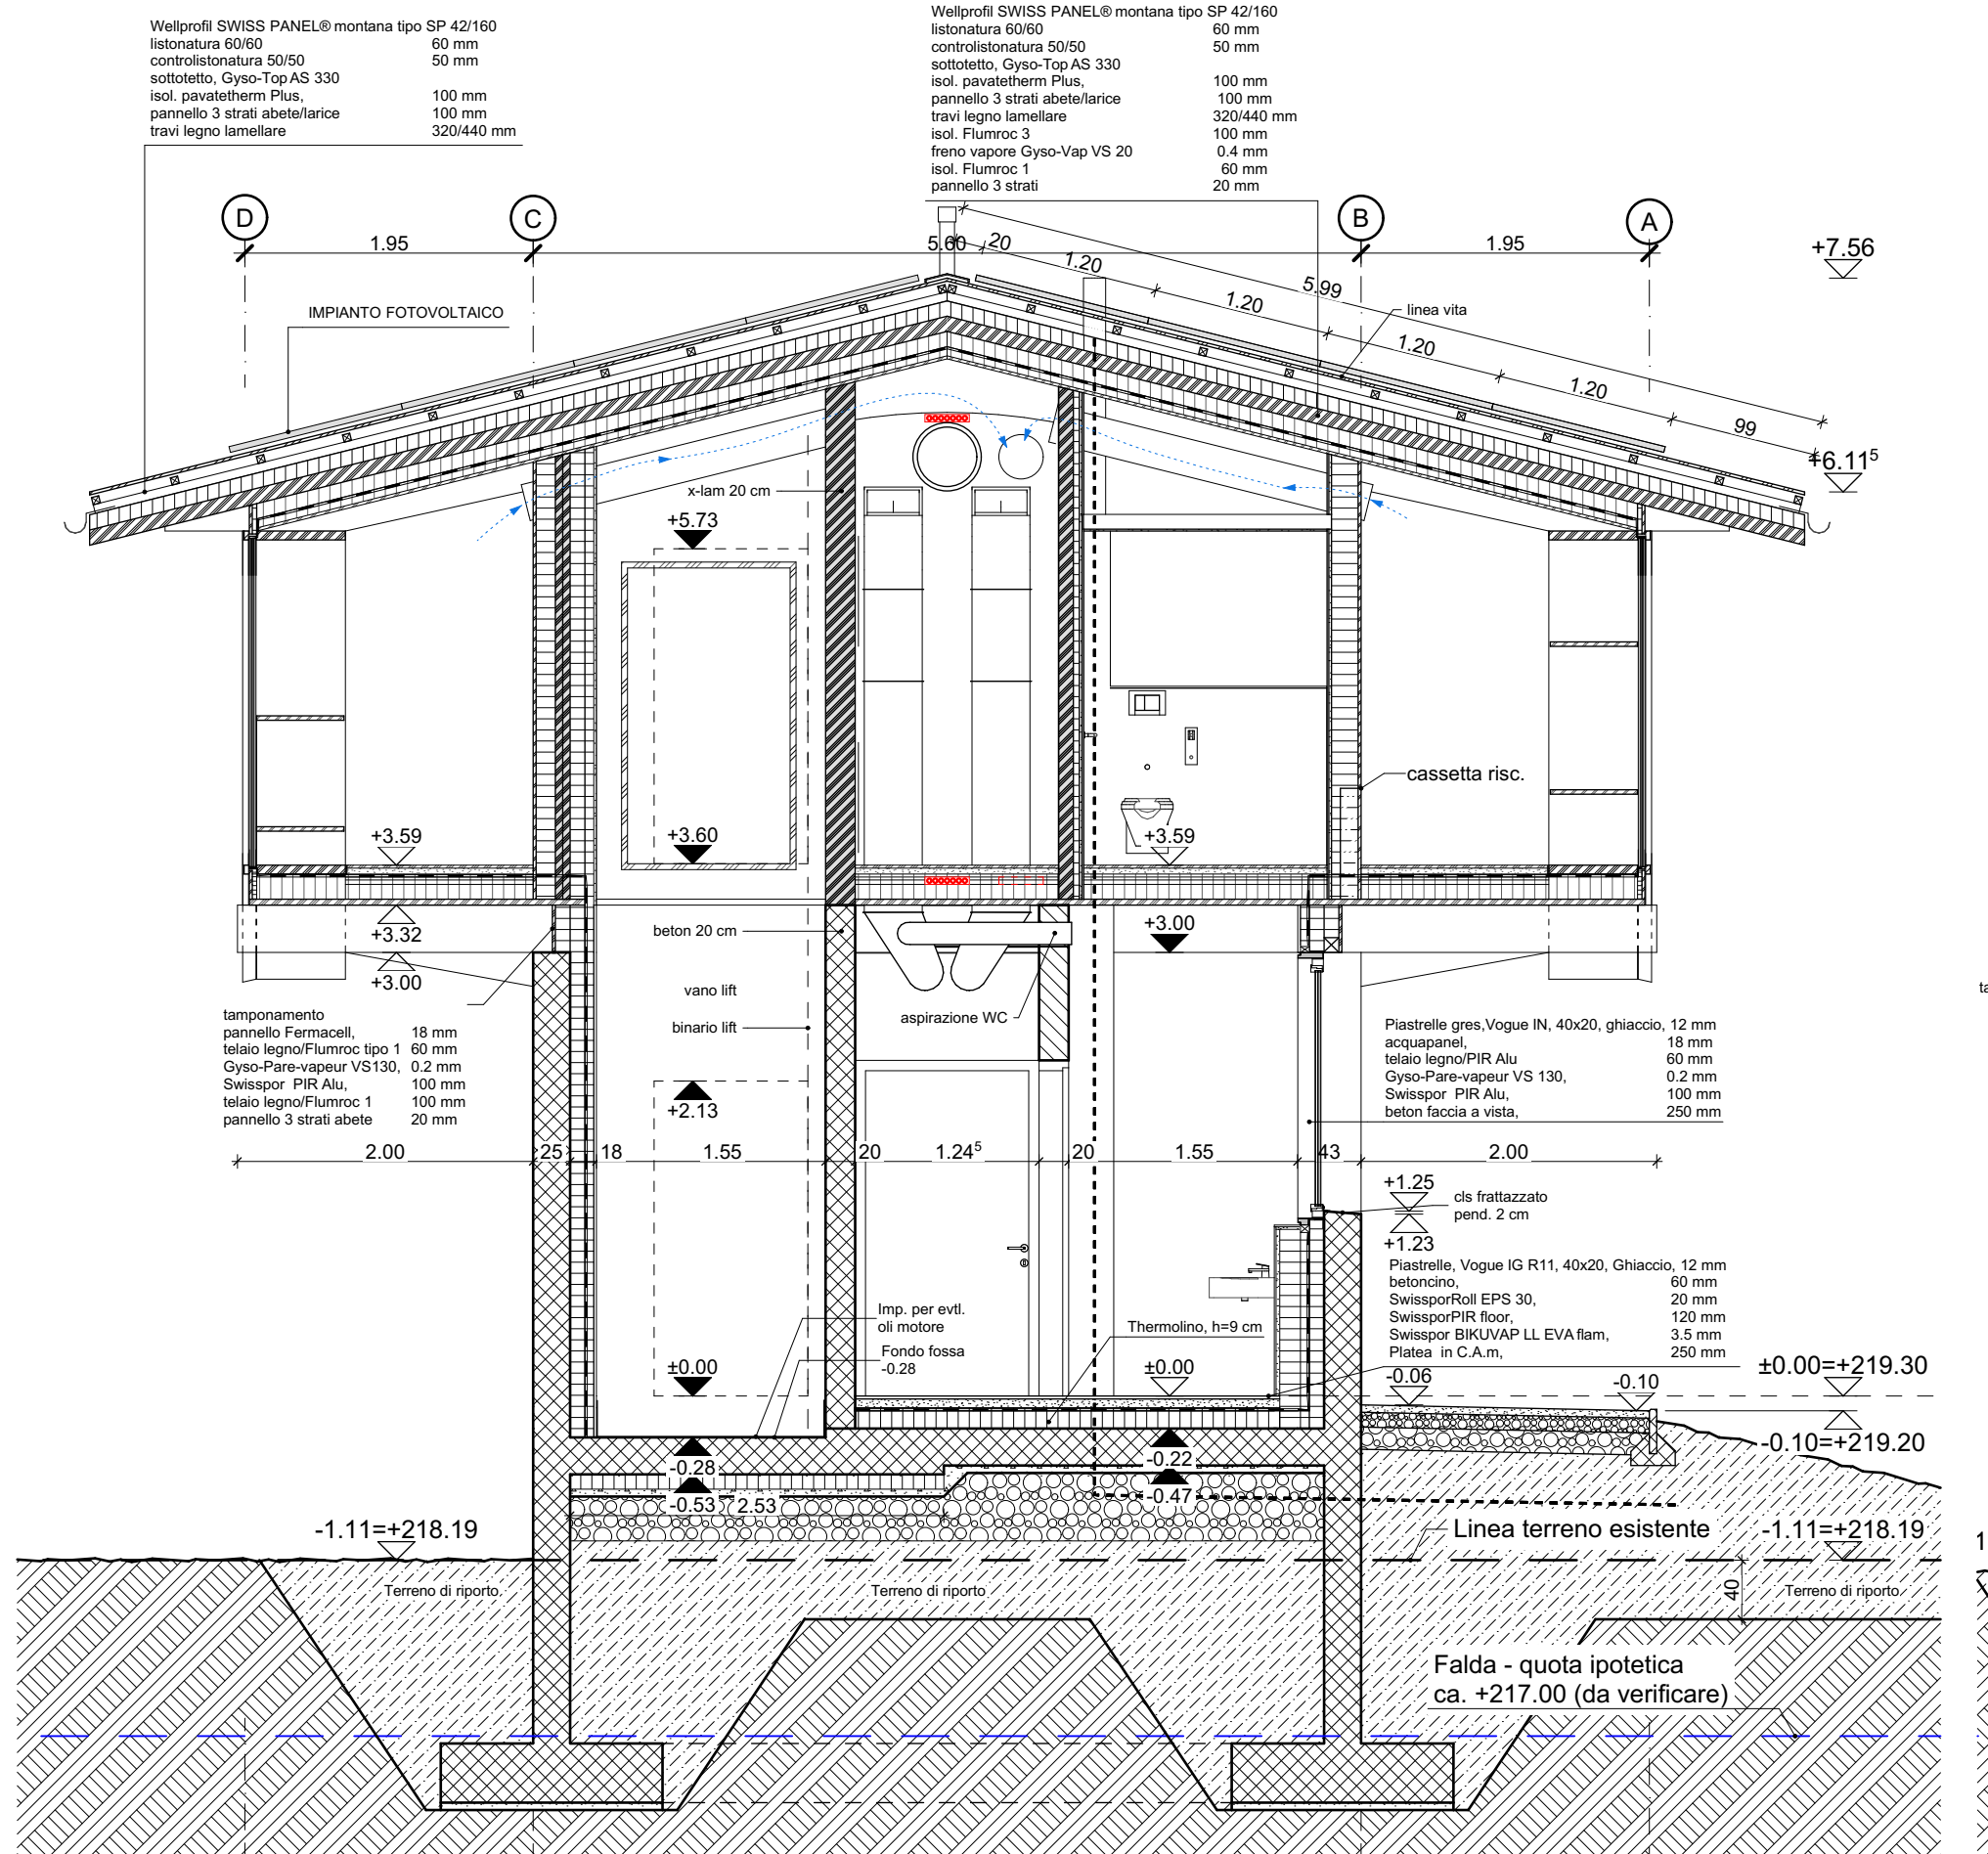

S-02, LIFT / WC

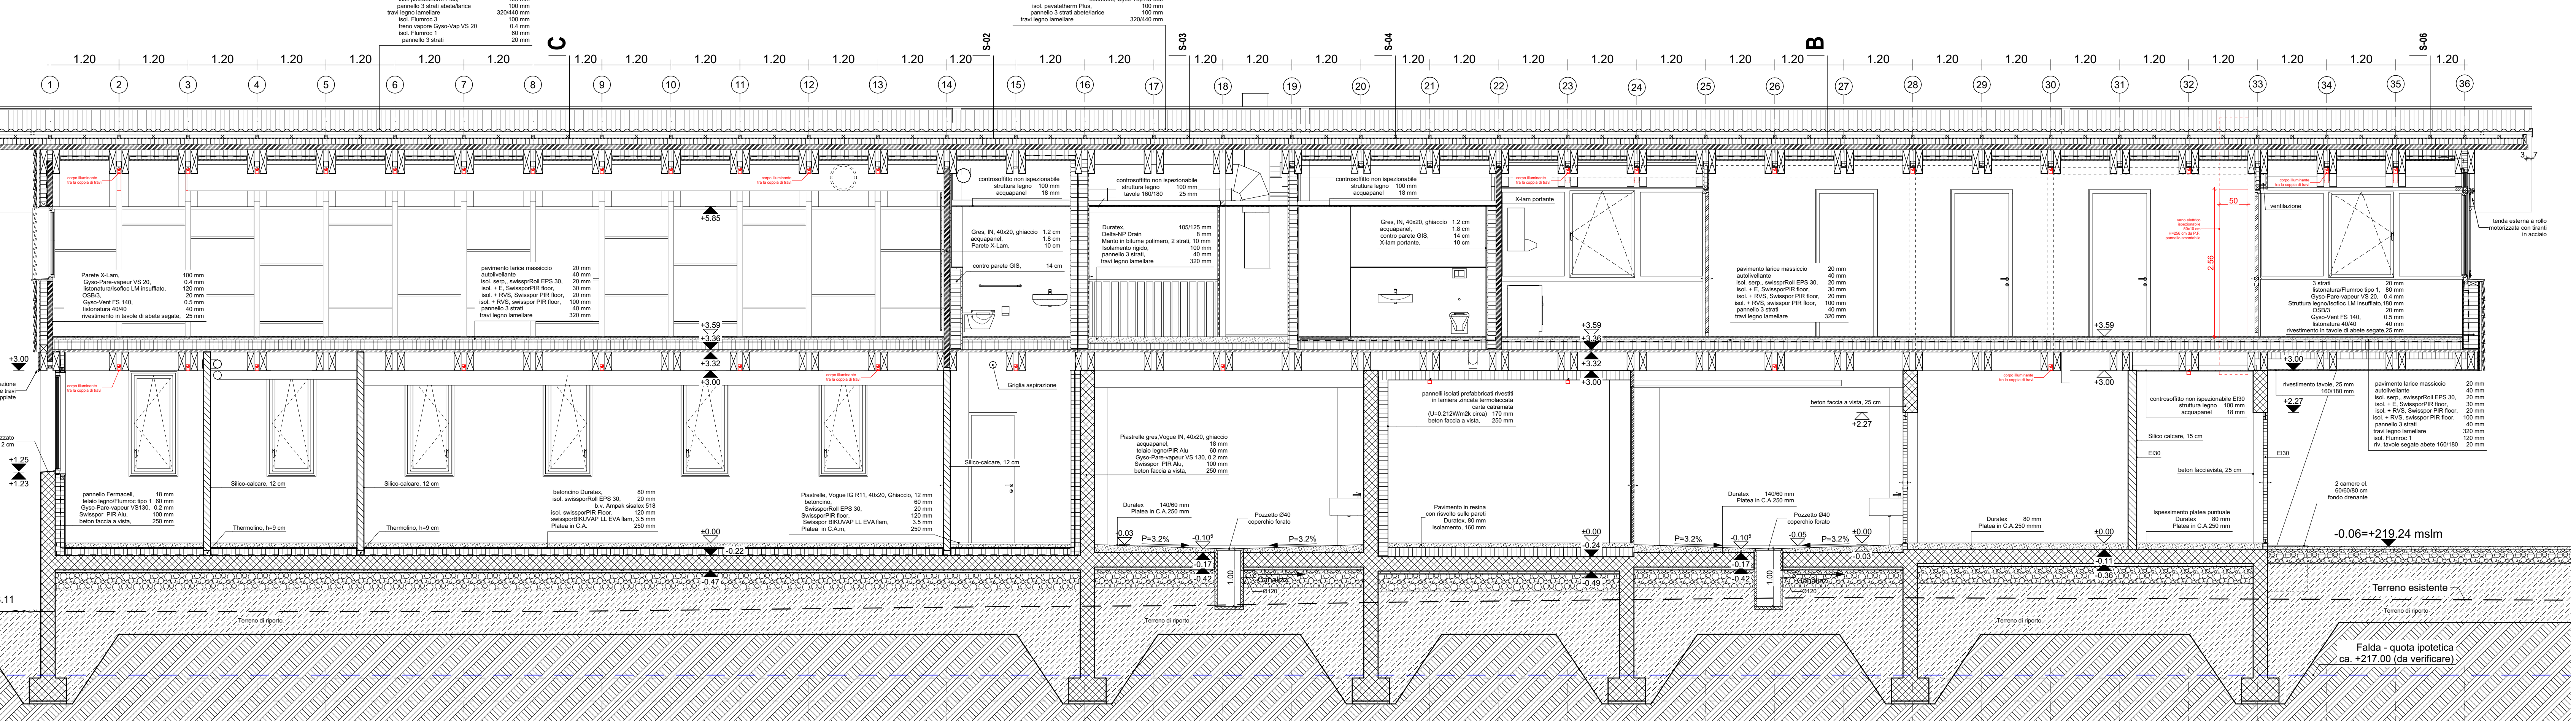

S-A, SEZIONE LONGITUDINALE

Dipartimento delle finanze e dell'economia

Sezione della Logistica

Via della Carmagnola 7

6901 Bellinzona

+41 (0)91 814 77 11

e-mail: db-log@di.ch

web: www.di.ch/DFE/DIRSL

Repubblica e Cantone Ticino

Oggetto: STABILE MULTIFUNZIONALE CACCIA PESCA, 6512 BELLINZONA-GIUBIASCO

Nome Piano: PROGETTO DEFINITIVO - SEZIONI

Nome File: E4070_A1_SE_MIX_00_050_006_32_0

Disegnato: NG

Corretto: NG

Oggetto Nr: E4070

mappele: 154

Formato: 140 x 59,4

Data: 17.01.2024

Scala: 1:50

Foglio Nr: 006

Varianti: 0

Data: 17.01.2024

modifica: 0

ARCHITETTO

Jachen Kőnz architetto fas

Via al Nido 3

6900 Lugano

INGEGNERE CIVILE

Project Partners Ltd

Consulting Engineers

Via al Molino 55

6916 Lugano Grancia

INGEGNERE ELETTRICO

ERISEL SA

Via Mirasole 6

6500 Bellinzona

INGEGNERE RVCS

mawi energie sa

Studio d'ingegneria

Via Romano 6

6600 Locarno

LEGENDA

barriera a vapore

DISTRIBUZIONE

Completamento

DL

Ing. Civile

Ing. RVCS

Ing. Elettrico

Impresa costruzione

DATA

17.01.2024

30.01.2024

30.01.2024

30.01.2024

30.01.2024

DISTRIBUZIONE

Carpentiere

DATA

17.01.2024

30.01.2024

30.01.2024

30.01.2024

DATA


29.01.2024

MODIFICA

Sistemazione terreno

DIS.

--

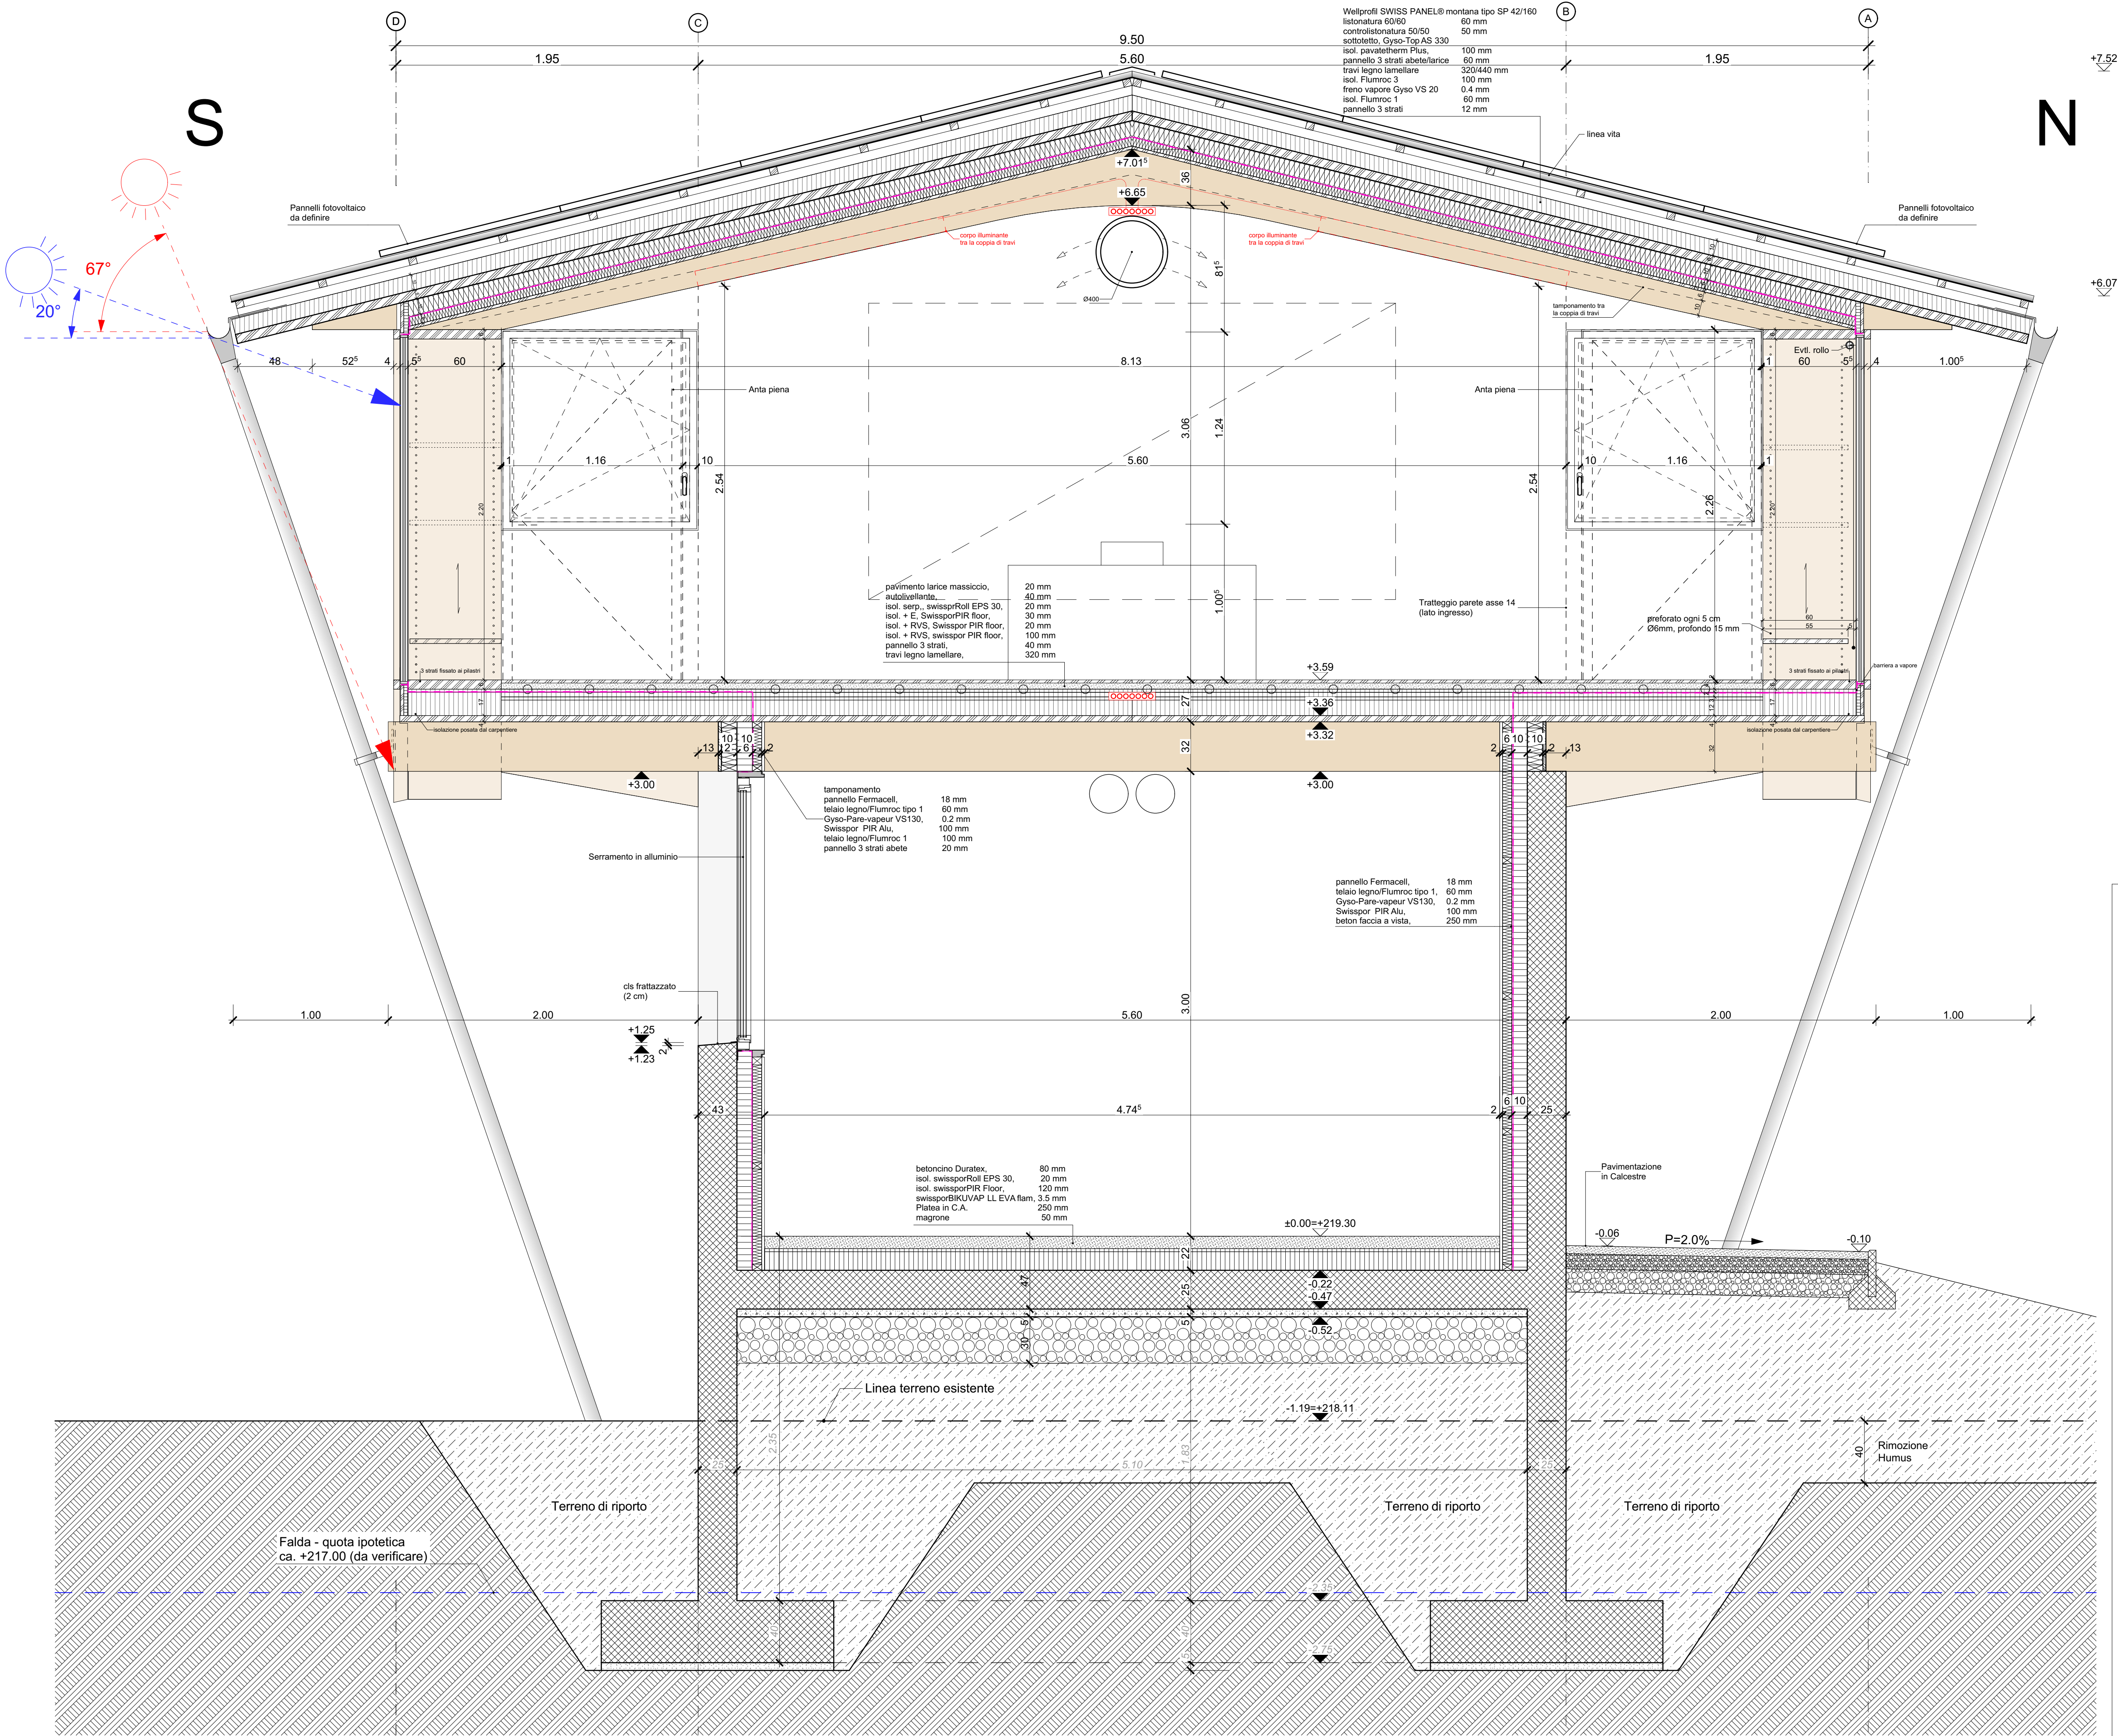

Dipartimento delle finanze e dell'economia
Sezione della Logistica

Via della Carmagnola 7
6501 Bellinzona
t +41 (0)91 814 77 11
f +41 (0)91 814 77 19
e-mail : dfe-sil@il.ch
web : www.il.ch/DFFE/DR/SIL

Repubblica
e Cantone
Ticino

Oggetto: STABILE MULTIFUNZIONALE CACCIA PESCA, 6512 BELLINZONA-GIUBIASCO				Oggetto Nr. E4070	Piano Nr. 009
Nome Piano PROGETTO DEFINITIVO - SEZIONE SALA 1_20				mappale 154	Variante 0
Nome File E4070_A1_SE_S01_00_020_009_32_0		Formato JK	Scala 90 x 50	Data 17.01.2024	modifica 0
Disegnato Corretto	NG JK	Data Data	17.01.2024 -	90 x 50	1:20

±0.00 = +219.30 m/s/m

ARCHITETTO

Jachen Kőnz architetto fas
Via al Nido 3
6900 Lugano

INGEGNERE CIVILE

Project Partners Ltd
Consulting Engineers
Via al Molino 55
6916 Lugano Grancia

INGEGNERE ELETTRICO

ERISEL SA
Via Mirasole 8
6500 Bellinzona


INGEGNERE RVCS

mawi energie sa
Studio d'ingegneria
Via Romerio 6
6600 Locarno

DISTRIBUZIONE	DATA	DISTRIBUZIONE	DATA
Committente	17.01.2024	Carpentiere	
DL			
Ing. Civile			
Ing. RVCS			
Ing. Elettro			
Impresa costruzione			

DATA	MODIFICA	DIS.
17.01.2024	1	NG

SEZIONE SALA

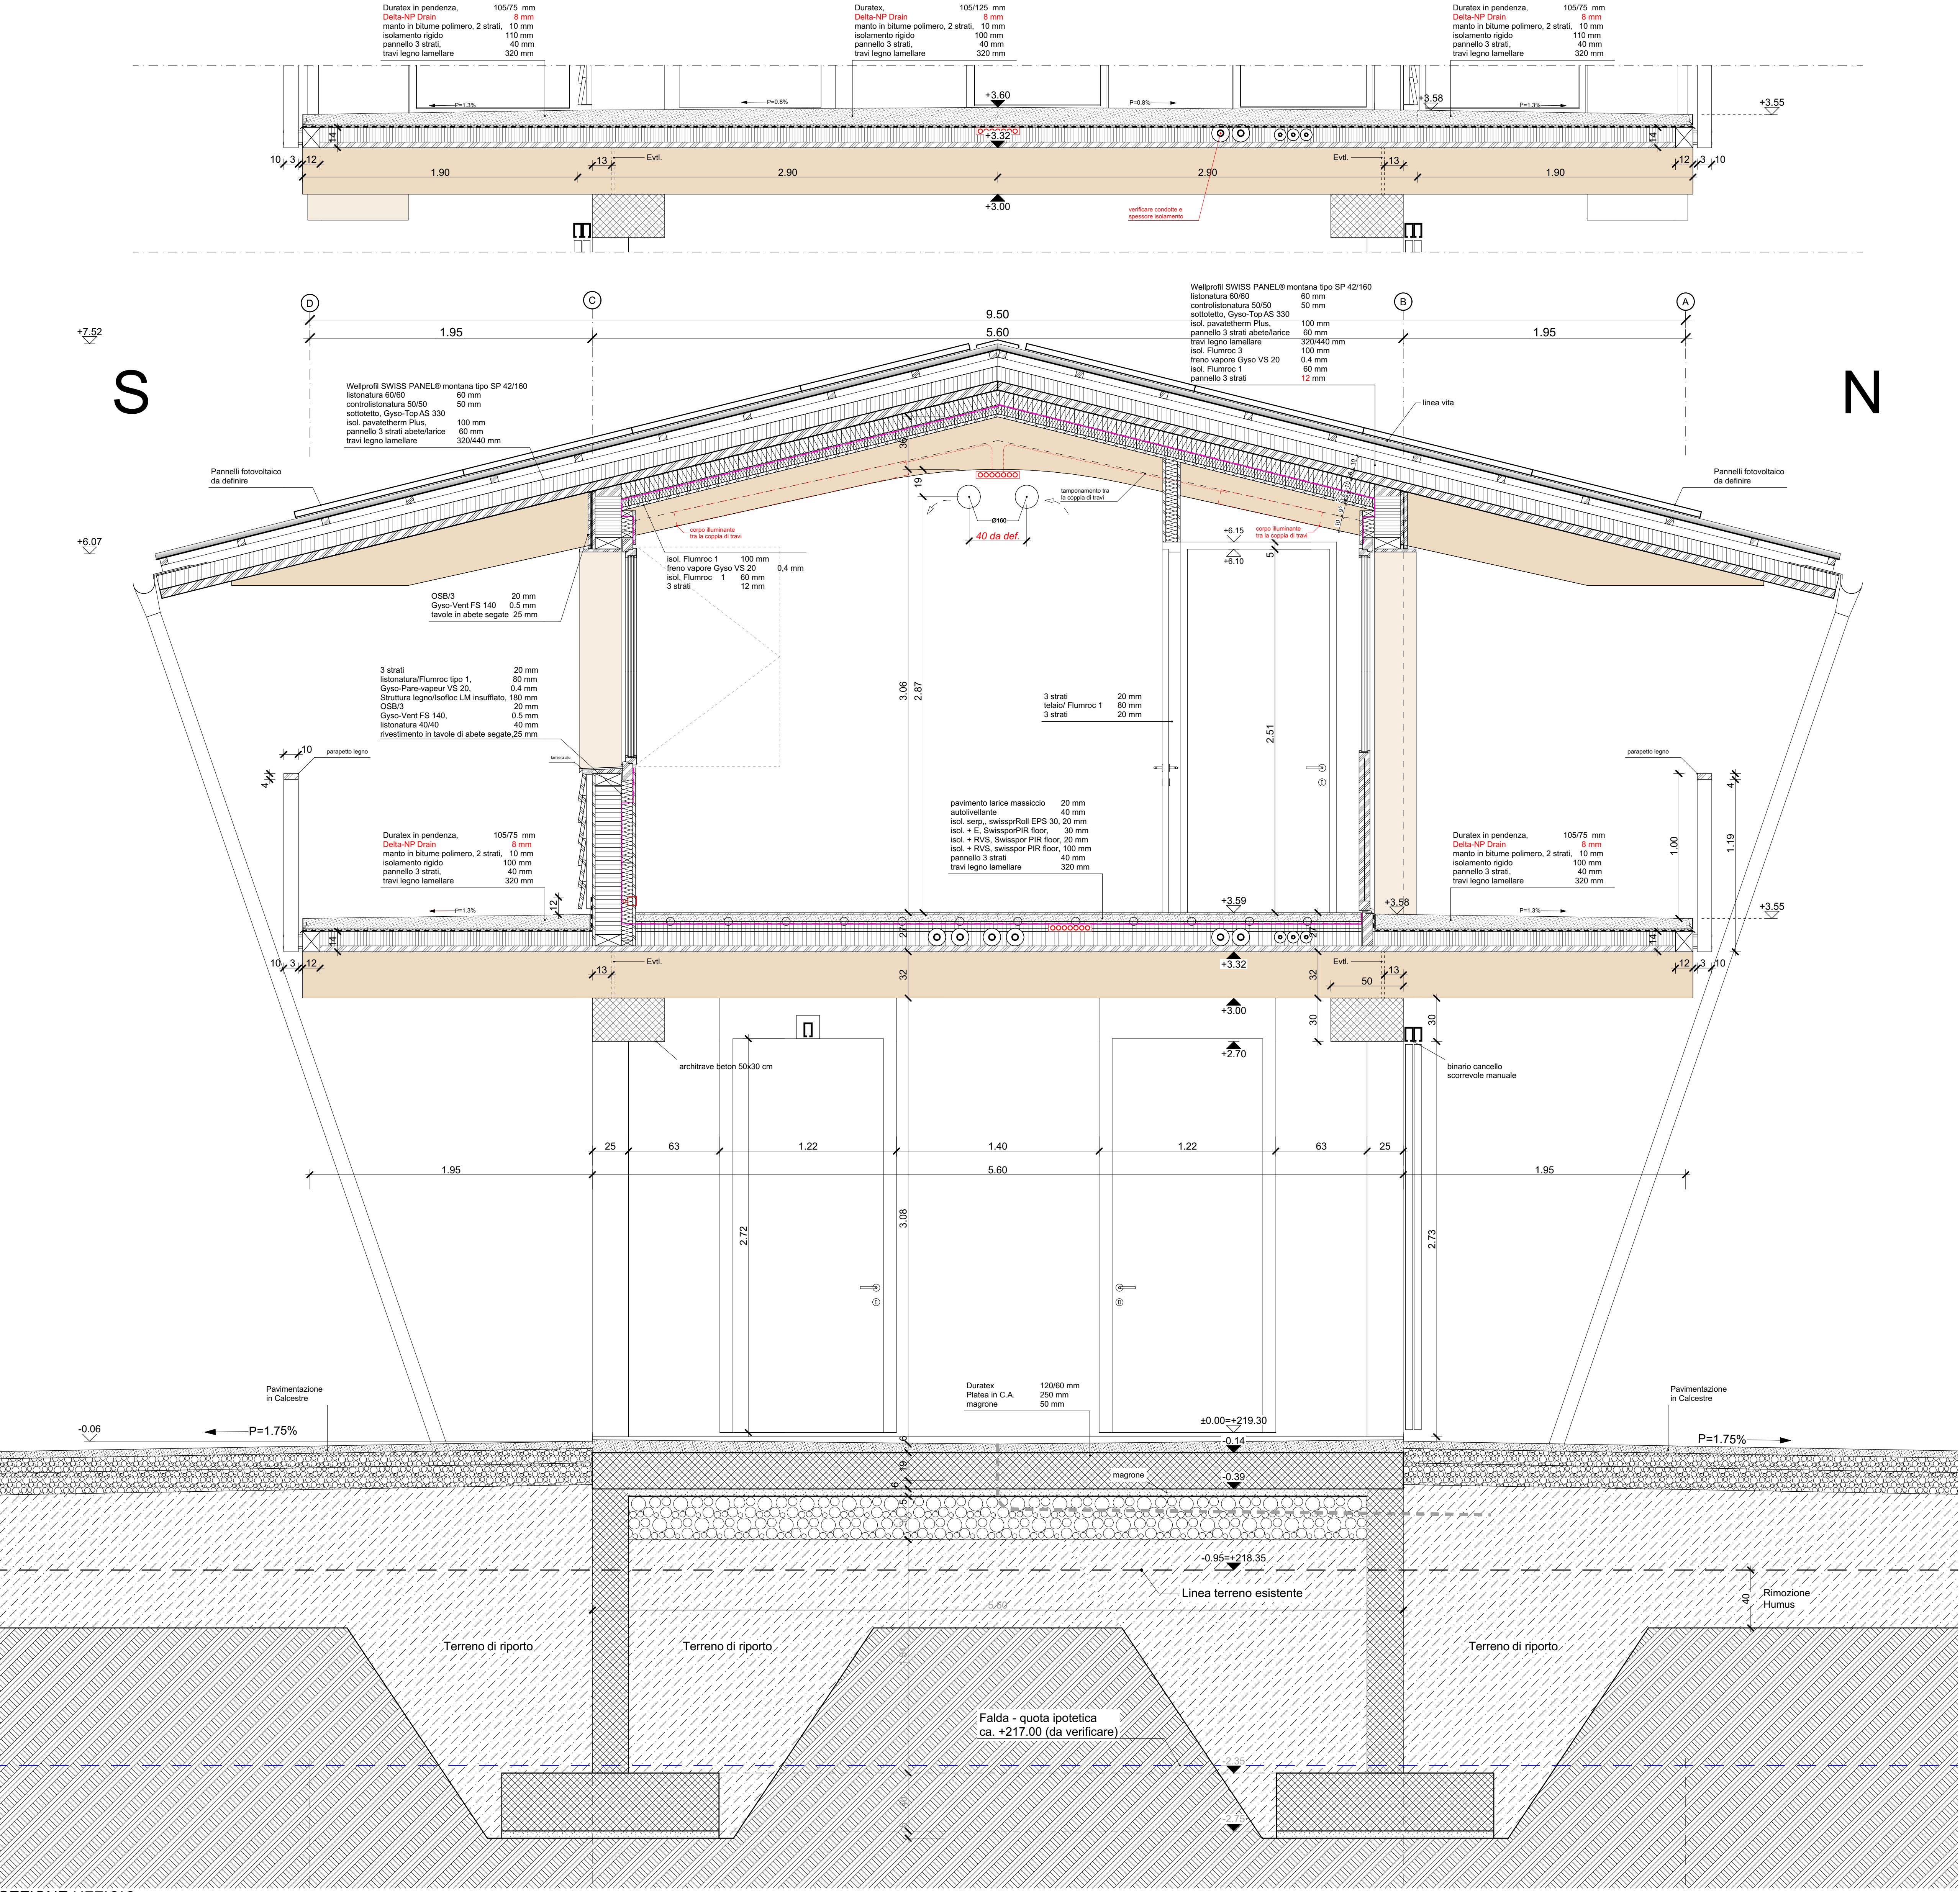

Dipartimento delle finanze e dell'economia
Sezione della Logistica
Via della Camarguola 7
6501 Bellinzona
T +41 (0)91 814 77 11
F +41 (0)91 814 77 19
e-mail : dfe-si@bl.ch
web : www.f.dfe/DR/SL

Repubblica
e Cantone
Ticino

Oggetto:
STABILE MULTIFUNZIONALE CACCIA PESCA, 6512 BELLINZONA-GIUBIASCO

Oggetto Nr.
E4070

Piano Nr.
008

Nome Piano
PROGETTO DEFINITIVO - SEZIONE UFFICI 1_20

mappale
154

Variante
0

Nome File
E4070_A1_SE_S05_00_020_008_32_0

Formato

Scala

Data
17.01.2024

modifica
0

Disegnato
Corretto
NG
JK

Data
17.01.2024
-

90 x 59.4

1:20

17.01.2024

0

±0.00 = +219.30 m/slm

ARCHITETTO
Jachen Konz architetto fas
Via al Nido 3
6900 Lugano

INGEGNERE CIVILE
Project Partners Ltd
Consulting Engineers
Via al Molino 55
6916 Lugano Grancia

INGEGNERE ELETTRICO
ERISEL SA
Via Mirasole 8
6500 Bellinzona

INGEGNERE RVCS
mawi energie sa
Studio d'ingegneria
Via Romero 6
6600 Locarno


DISTRIBUZIONE	DATA	DISTRIBUZIONE	DATA
Committente		Carpentiere	
DL			
Ing. Civile			
Ing. RVCS			
Ing. Elettro			
Impresa costruzione			

DATA	MODIFICA	DIS.
		NG

Wellprofil SWISS PANEL® montana tipo SP 42/160
listonatura 60/60 60 mm
controlistonatura 50/50 50 mm
sottotetto, Gyso-Top AS 330 100 mm
isol. pavatetherm Plus, pannello 3 strati abete/larice 60 mm
travi legno lamellare 320/440 mm
isol. Flumroc 3 100 mm
freno vapore Gyso-Vap VS 20 0.4 mm
isol. Flumroc 1 60 mm
pannello 3 strati 20 mm

fermacell, 18 mm
listonatura/Flumroc tipo 1, 60 mm
struttura legno/isol., 150 mm
struttura legno/Isococ LM insufflato, 180 mm
3 strati 20 mm

pannello Fermacell, 18 mm
telaio legno/Flumroc 1 60 mm
Gyso-Pare-vapeur VS 130, 0.2 mm
Swisspor PIR Alu, 100 mm
beton faccia a vista, 250 mm

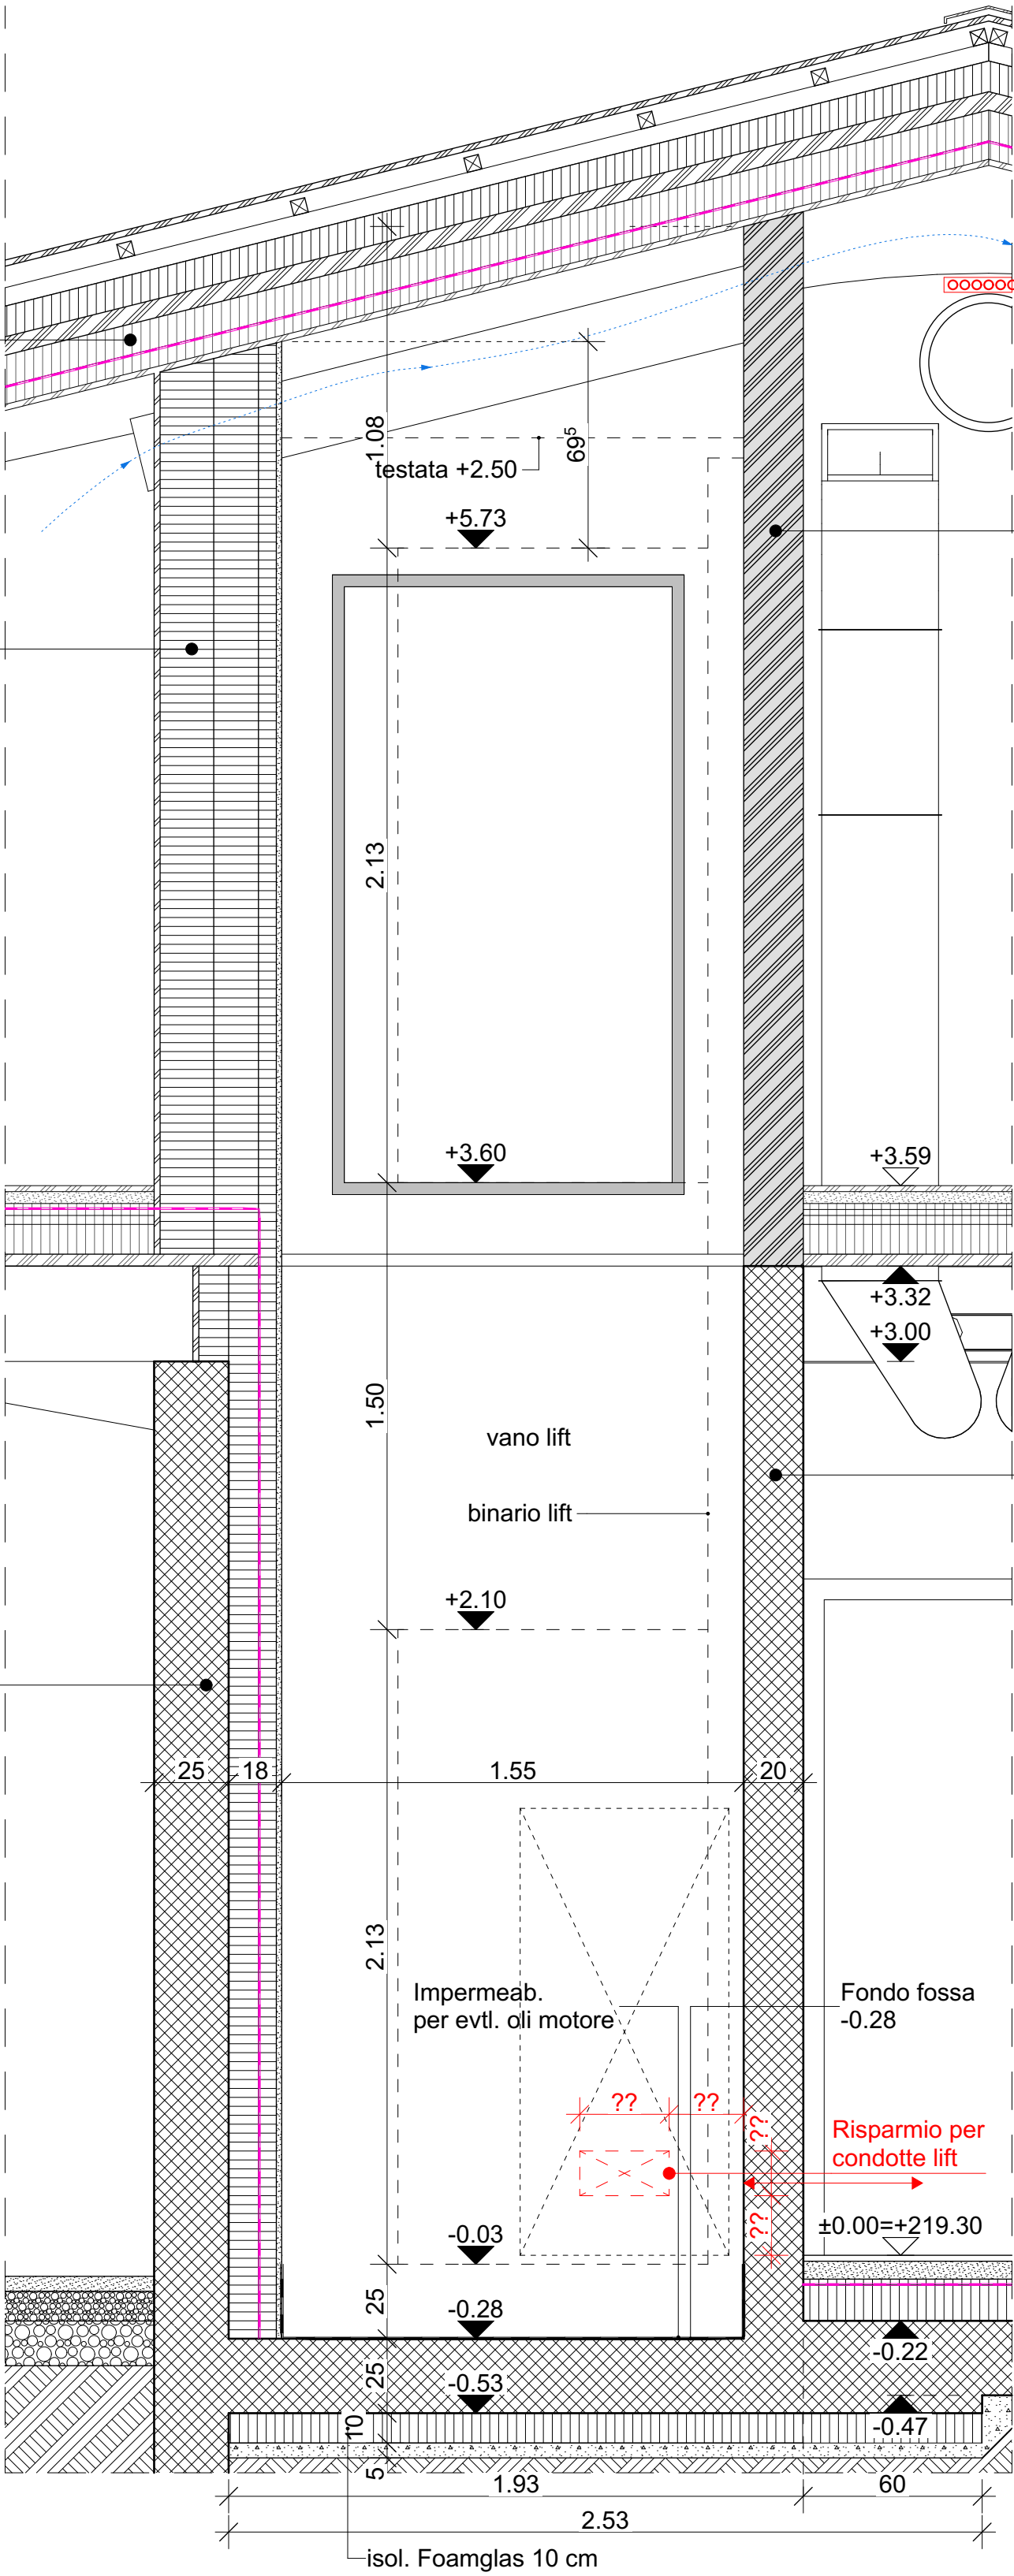


SEZIONE 1-1

Wellprofil SWISS PANEL® montana tipo SP 42/160
listonatura 60/60 60 mm
controlistonatura 50/50 50 mm
sottotetto, Gyso-Top AS 330 100 mm
isol. pavatetherm Plus, pannello 3 strati abete/larice 60 mm
travi legno lamellare 320/440 mm
isol. Flumroc 3 100 mm
freno vapore Gyso-Vap VS 20 0.4 mm
isol. Flumroc 1 60 mm
pannello 3 strati 20 mm

fermacell, 18 mm
listonatura/Flumroc tipo 1, 80 mm
Gyso-Pare-vapeur VS 20, 0.4 mm
struttura legno/Isococ LM insufflato, 180 mm
3 strati, 20 mm

pannello Fermacell, 18 mm
telaio legno/Flumroc 1 30 mm
Gyso-Pare-vapeur VS 130, 0.2 mm
Swisspor PIR Alu, 100 mm
beton faccia a vista, 250 mm

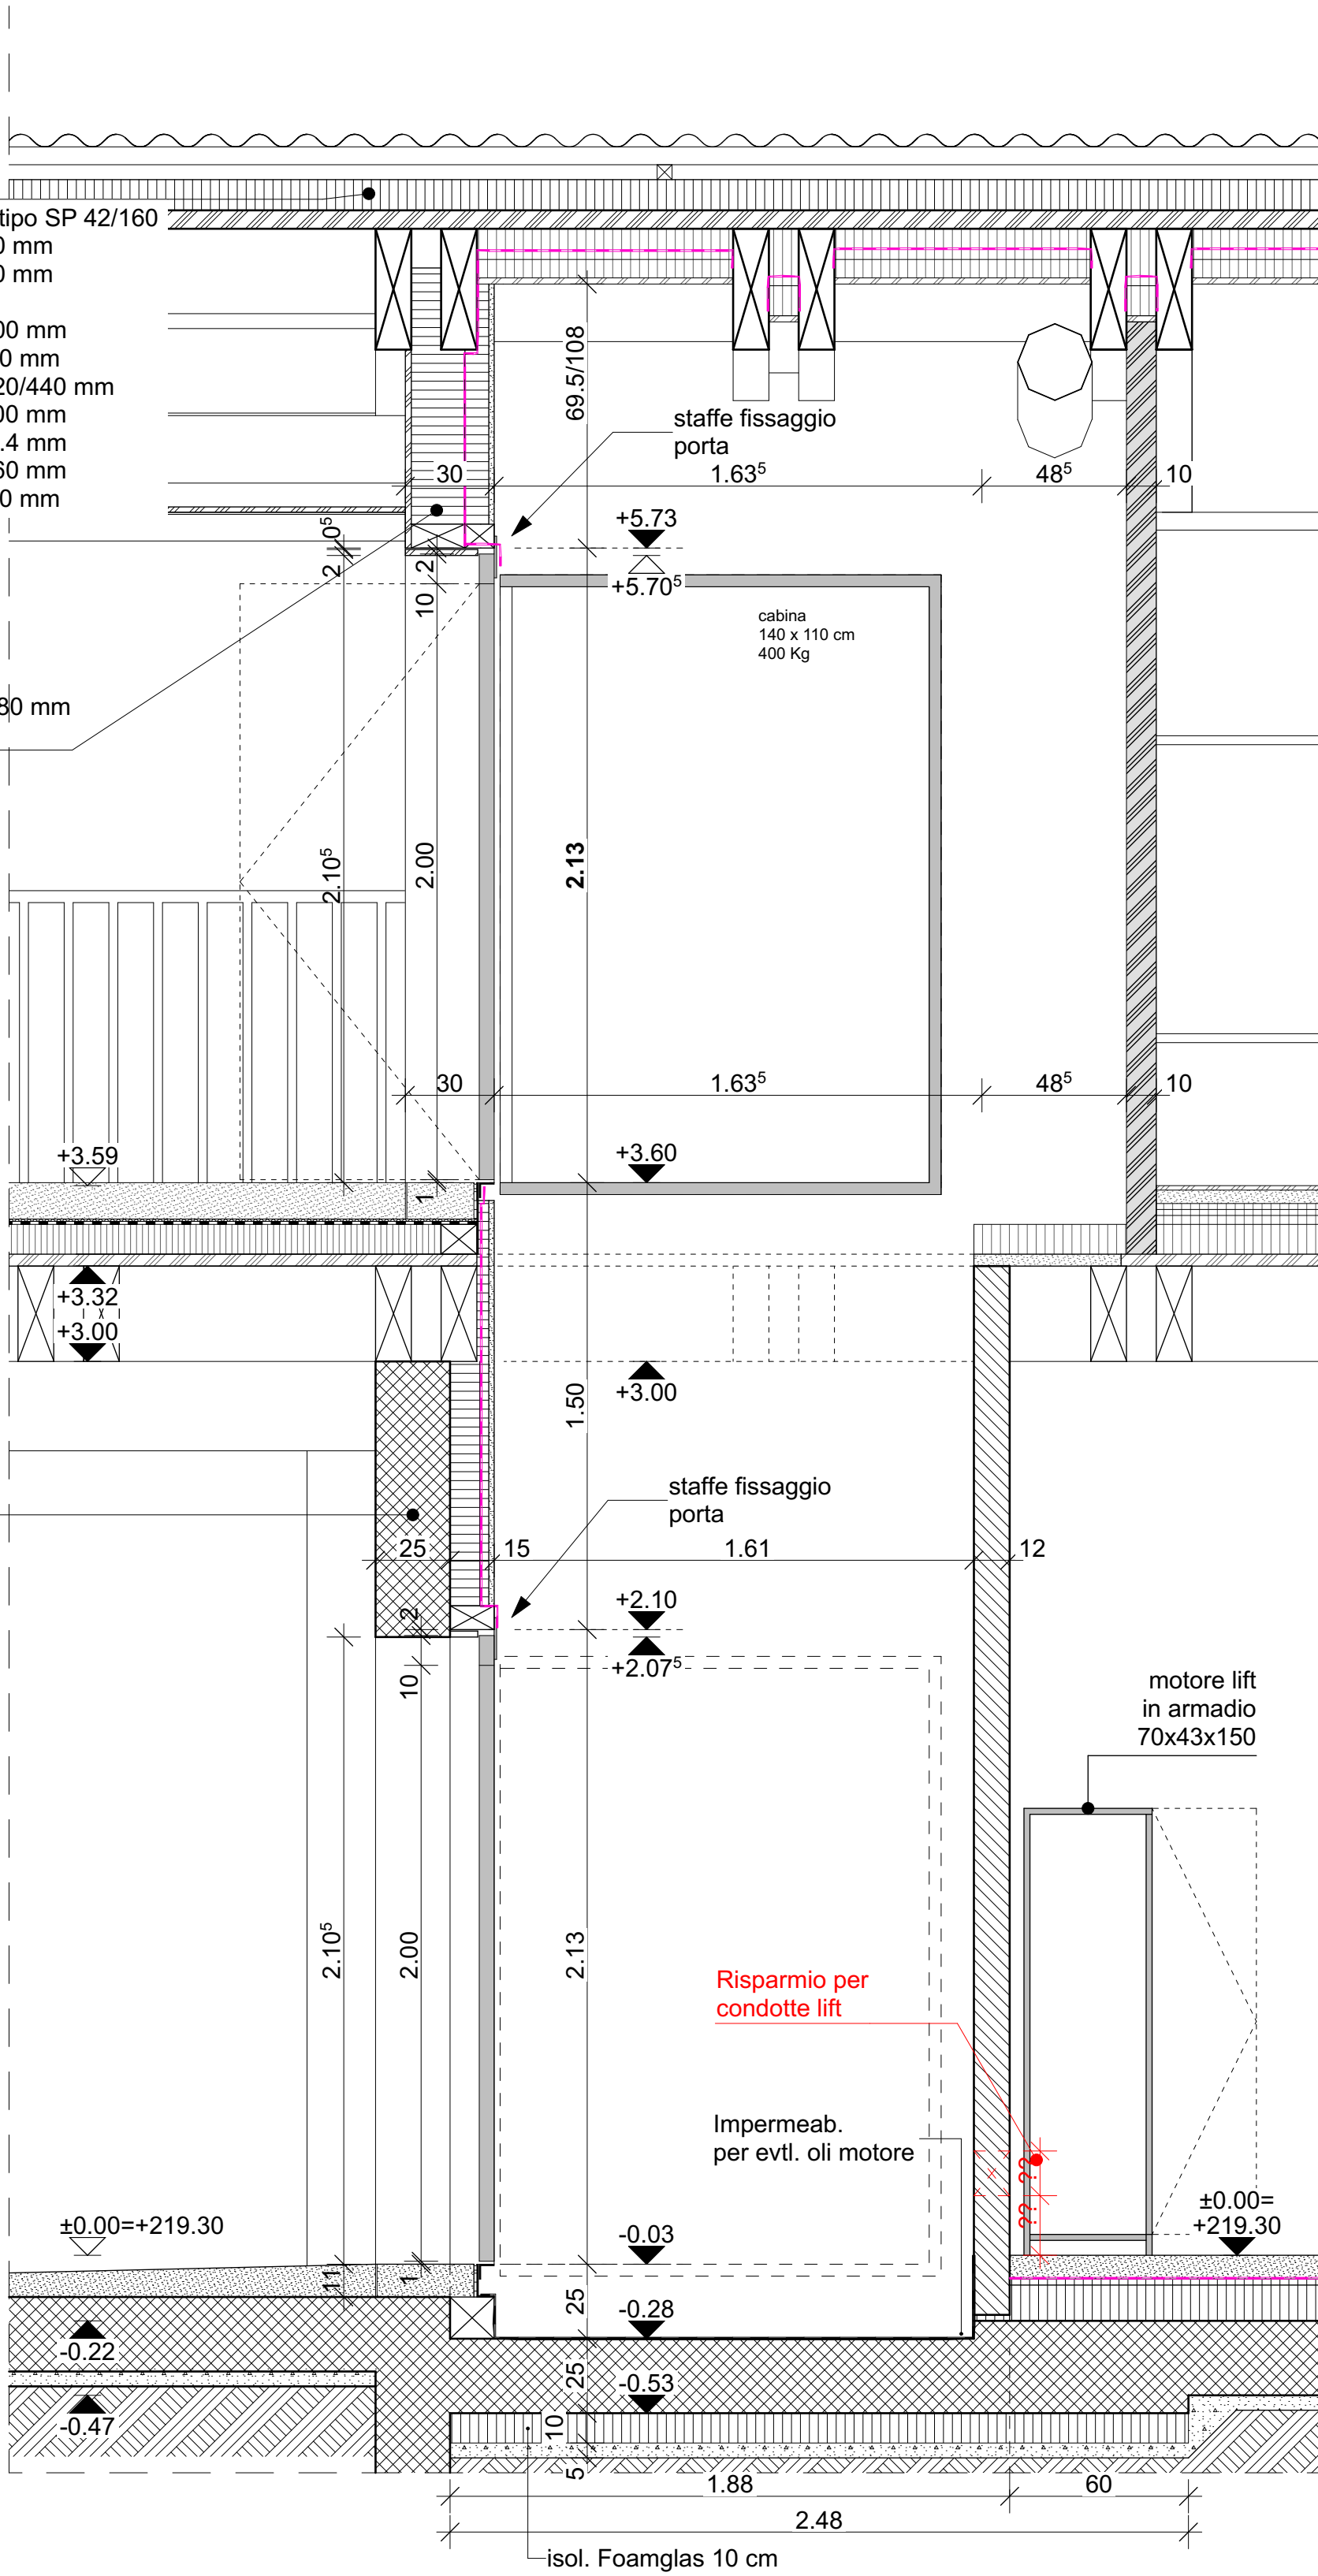


SEZIONE 2-2

Parete X-Lam, 10 cm

fermacell, 18 mm
listonatura/Flumroc tipo 1, 60 mm
struttura legno/isol., 150 mm
struttura legno/Isococ LM insufflato, 180 mm
3 strati 20 mm

fermacell, 18 mm
listonatura/Flumroc tipo 1, 60 mm
Gyso-Pare-vapeur VS 20, 0.4 mm
struttura legno/isol., 150 mm
struttura legno/Isococ LM insufflato, 180 mm
OSB/3 20 mm
Gyso-Vent FS 140, 0.5 mm
tavole abete segate senza listonatura, 25 mm

fermacell, 18 mm
listonatura/Flumroc tipo 1, 80 mm
Gyso-Pare-vapeur VS 20, 0.4 mm
struttura legno/Isococ LM insufflato, 180 mm
3 strati, 20 mm

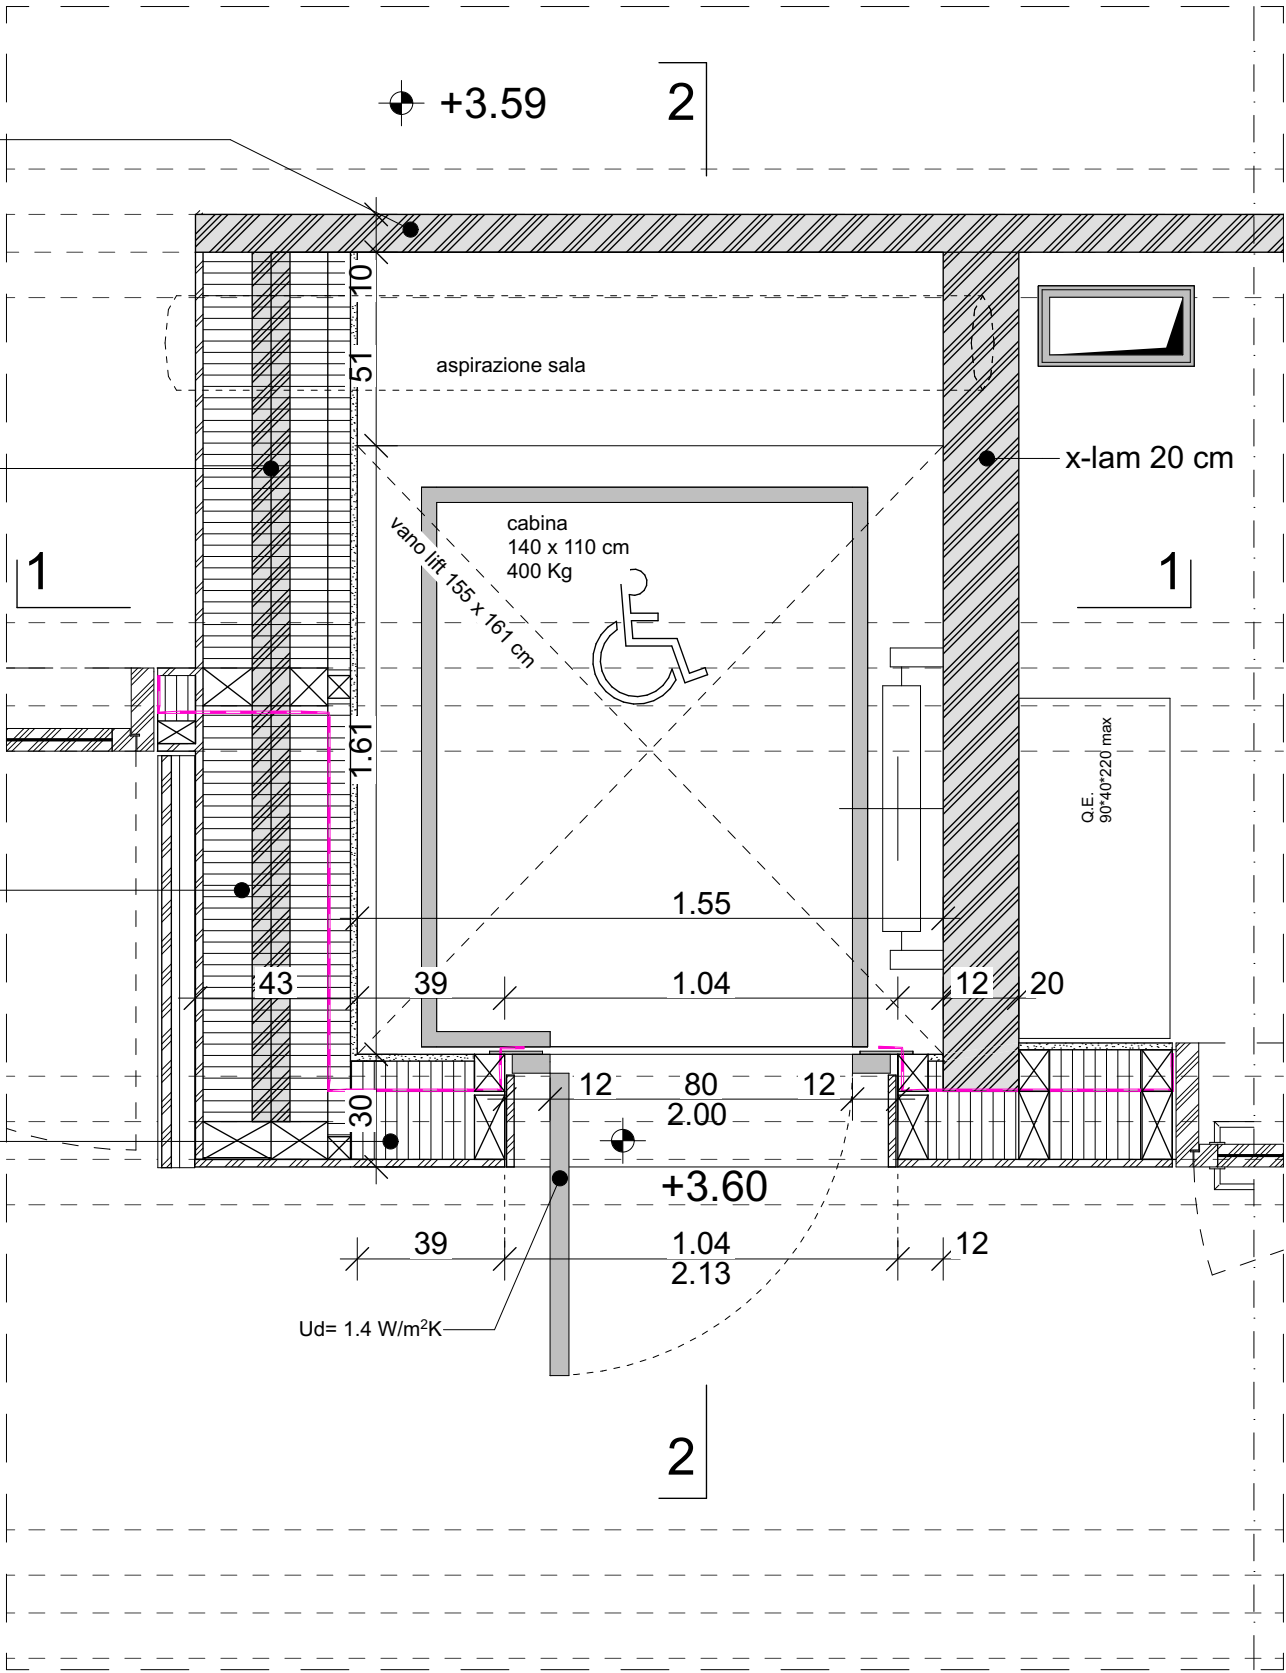


PIANTA 1°P

Silico-calcare a vista, 120 mm

pannello Fermacell, 18 mm
telaio legno/Flumroc 1 60 mm
Gyso-Pare-vapeur VS 130, 0.2 mm
Swisspor PIR Alu, 100 mm
beton faccia a vista, 250 mm

pannello Fermacell, 18 mm
telaio legno/Flumroc 1 30 mm
Gyso-Pare-vapeur VS 130, 0.2 mm
Swisspor PIR Alu, 100 mm
beton faccia a vista, 250 mm

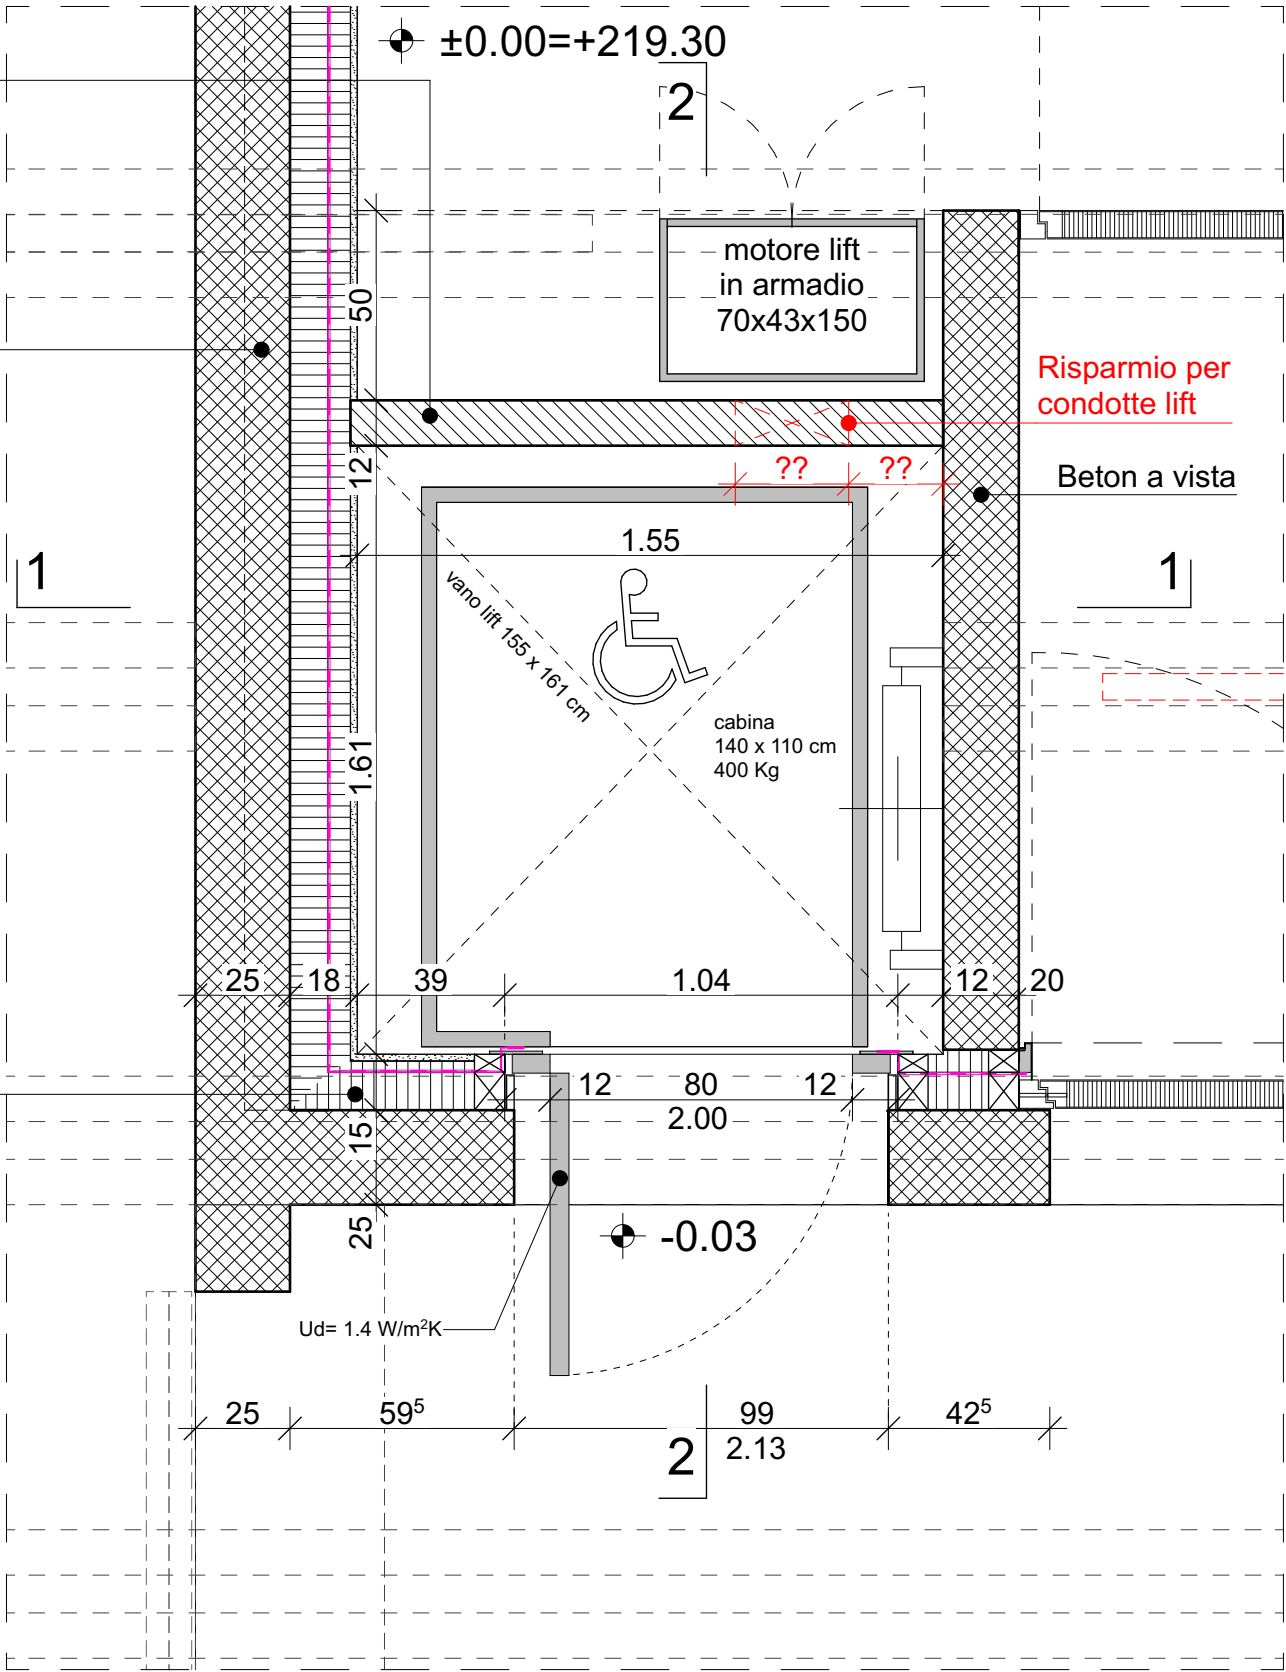

PIANTA PT

Dipartimento delle finanze e dell'economia
Sezione della Logistica

Via della Carmagnola 7
6501 Bellinzona
t +41 (0)91 814 77 11
f +41 (0)91 814 77 19
e-mail : dfe-si@ti.ch
web : www.ti.ch/DPE/DR/SL

Repubblica
e Cantone
Ticino


Oggetto:	STABILE MULTIFUNZIONALE CACCIA PESCA, 6512 BELLINZONA-GIUBIASCO			Oggetto Nr.	Piano Nr.
Nome Piano	PROGETTO DEFINITIVO - ASCENSORE			mappale	0
Nome File	E4070_A1_DE_MIX_00_020_014_32_0	Formato	63 x 95.4	Data	17.01.2024
Disegnato	NG	Data	17.01.2024	modifica	0

±0.00 = +219.30 m/s/m

ARCHITETTO	INGEGNERE CIVILE	INGEGNERE ELETTRICO	INGEGNERE RVCS
Jachen Kőnz architetto fas	Project Partners Ltd	ERISEL SA	mawi energie sa
Via al Nido 3	Consulting Engineers	Via Mirasole 8	Studio d'ingegneria
6900 Lugano	Via al Molino 55	6500 Bellinzona	Via Romero 6
	6916 Lugano Grancia		6600 Locarno

DISTRIBUZIONE	DATA	DISTRIBUZIONE	DATA
Committente			
DL			
Ing. Civile			
Ing. RVCS			
Ing. Elettrico			
Impresa costruzione			

DATA	MODIFICA	DIS.
		NG

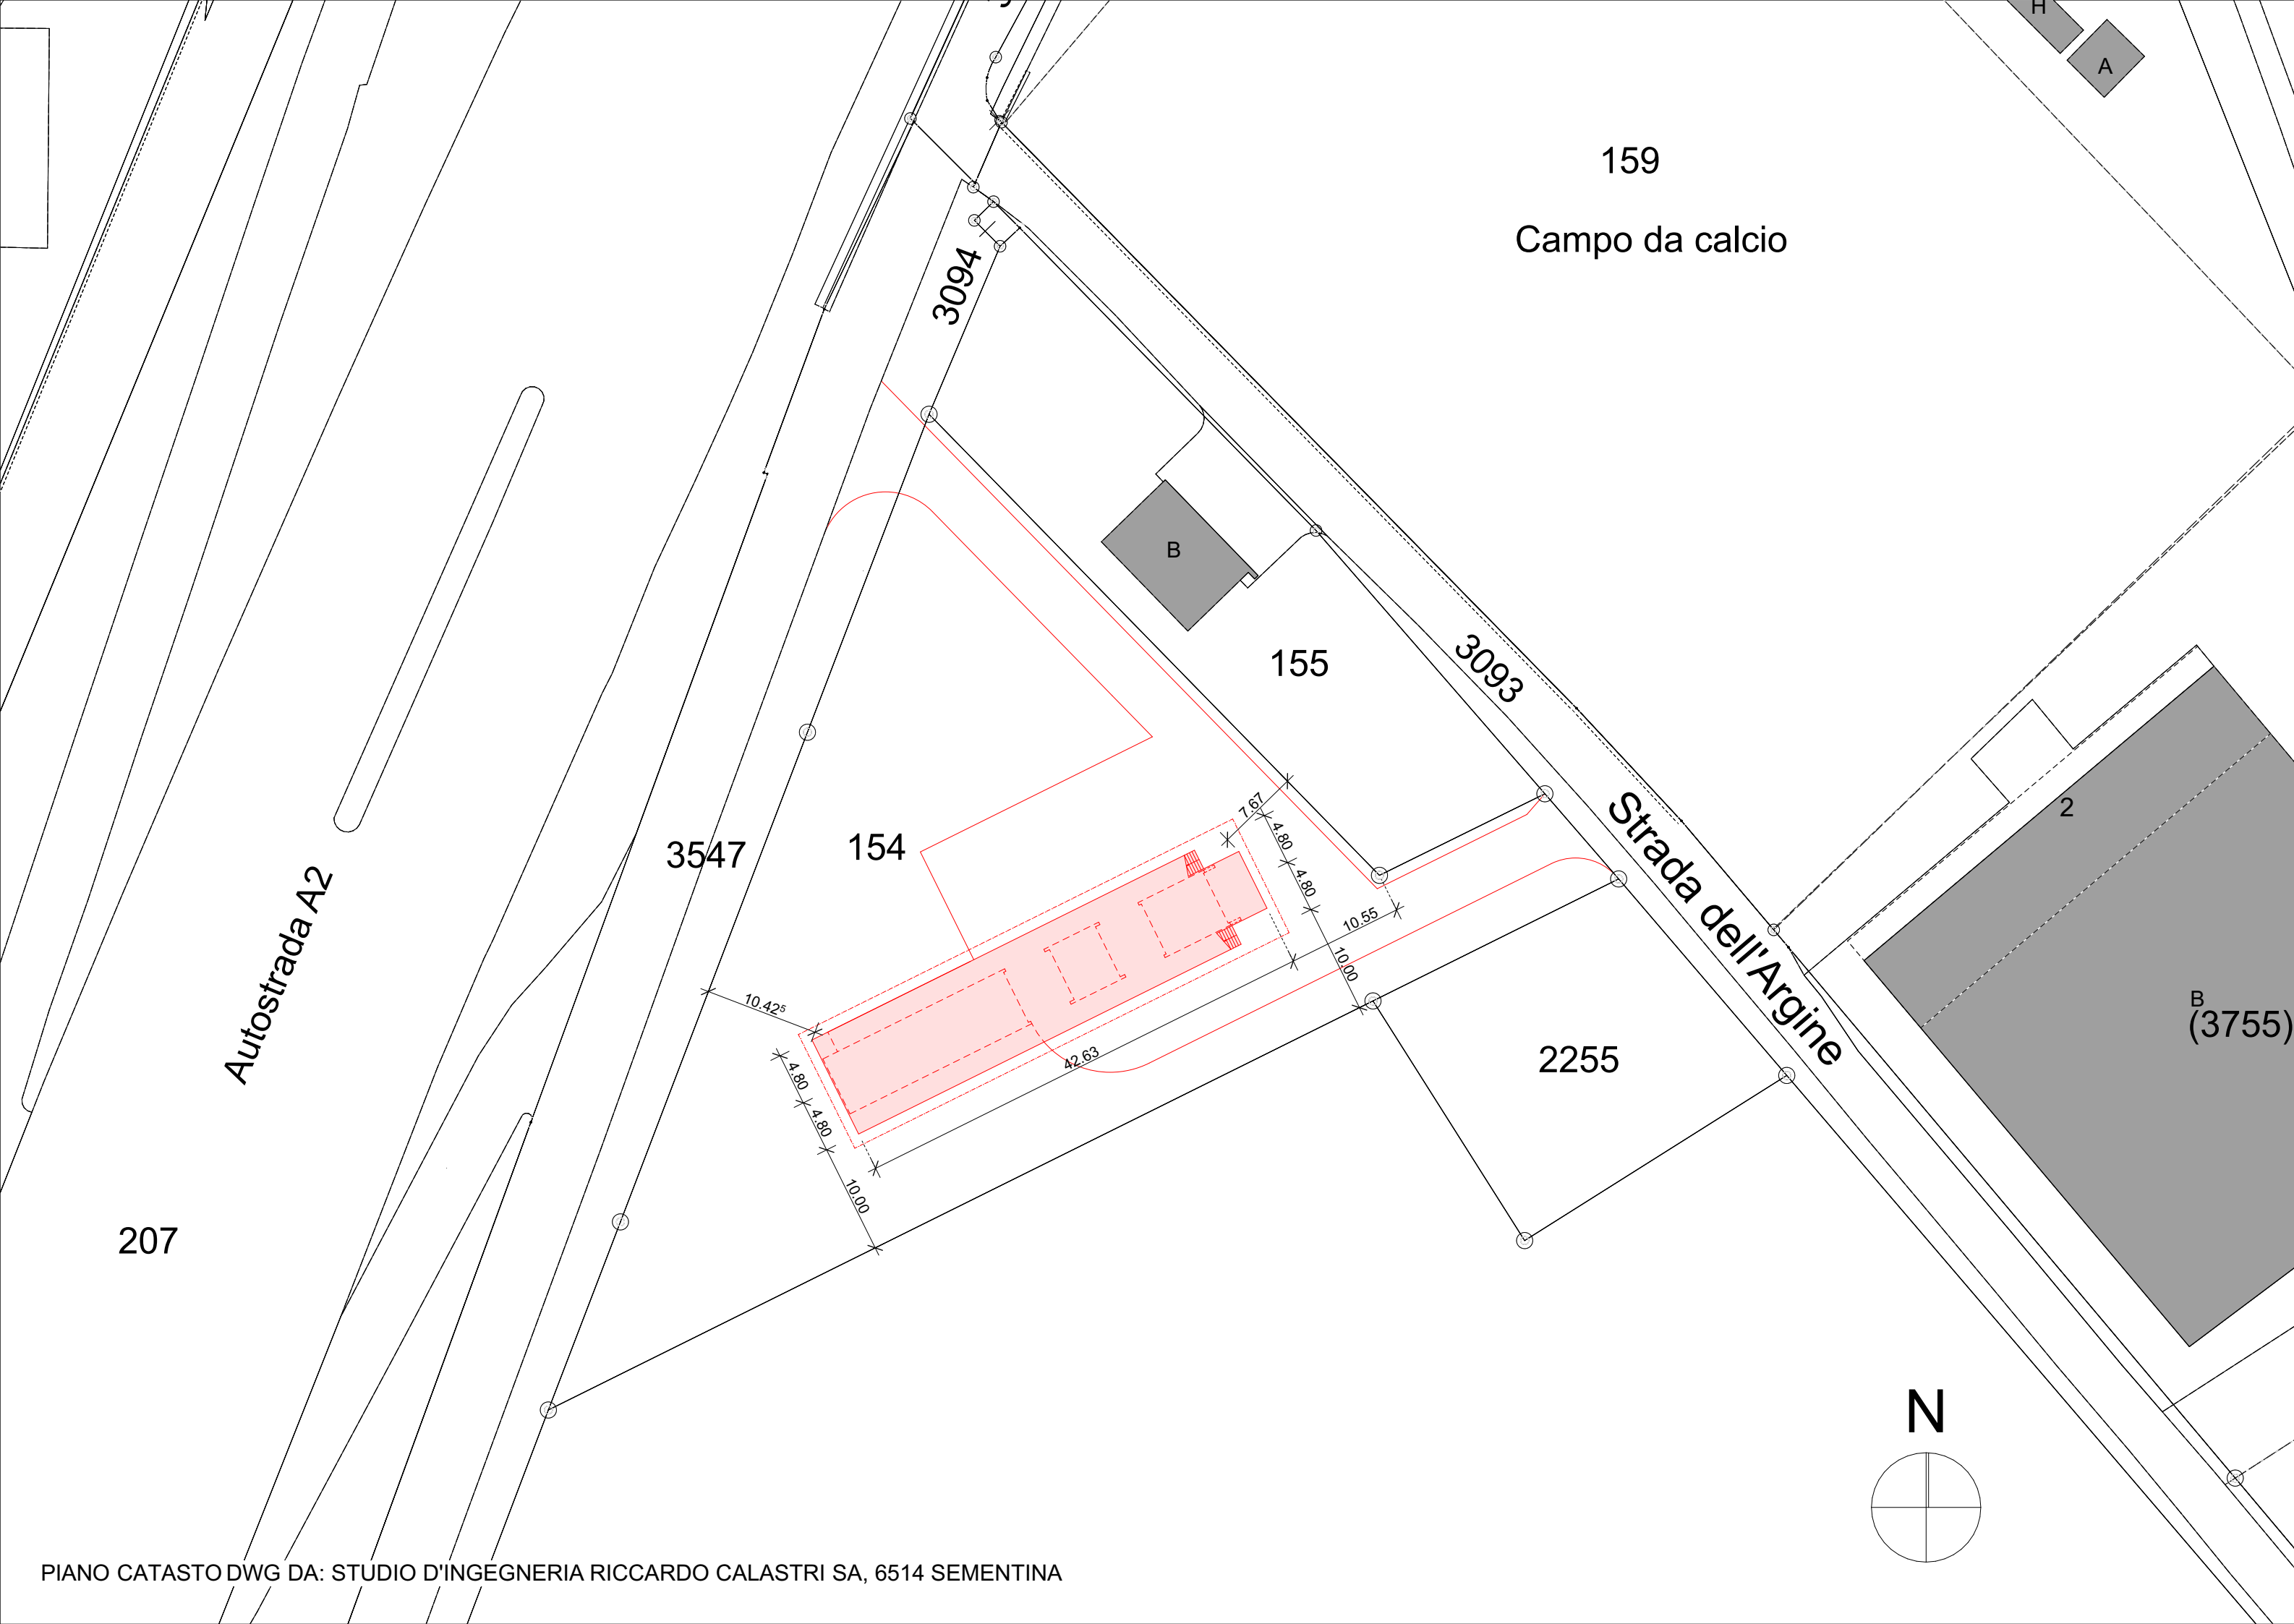

Dipartimento delle finanze e dell'economia
Sezione della Logistica
Via della Carmagnola 7
6501 Bellinzona
t +41 (0)91 814 77 11
f +41 (0)91 814 77 19
e-mail : dfe-si@ti.ch
web : www.ti.ch/DFE/DR/SL

Repubblica
e Cantone
Ticino

Oggetto: STABILE MULTIFUNZIONALE CACCIA PESCA, 6512 BELLINZONA-GIUBIASCO DOMANDA DI COSTRUZIONE					Oggetto Nr. E4070	Piano Nr. 001
Nome Piano DOMANDA DI COSTRUZIONE - PIANO CATASTO					mappale 154	Variante 0
Nome File	E4070_A1_SI_SIT_00_500_001_32_0	Formato		Scala	Data	modifica
Disegnato	NG	Data	2020	63x29.7		
Corretto	JK	Data	2020	1:500	30.04.2024	0

±0.00 = +219.30 m/s/m

ARCHITETTO Jachen Könz architetto FAS Via al Nido 3 6900 Lugano	INGEGNERE CIVILE Project Partners Ltd Consulting Engineers Via al Molino 55 6916 Lugano Grancia	INGEGNERE ELETTRICO ERISEL SA Via Mirasole 8 6500 Bellinzona	INGEGNERE RVCS mawi energie sa Studio d'ingegneria Via Romerio 6 6600 Locarno
---	--	--	--

0 5 10 20 m

L'ISTANTE e
IL PROPRIETARIO

DFE - Divisione delle risorse
Sezione della Logistica
Via della Carmagnola 7, 6501 Bellinzona

IL PROGETTISTA

J. Könz

Jachen Könz architetto FAS
via al nido 3, CH-6900 lugano