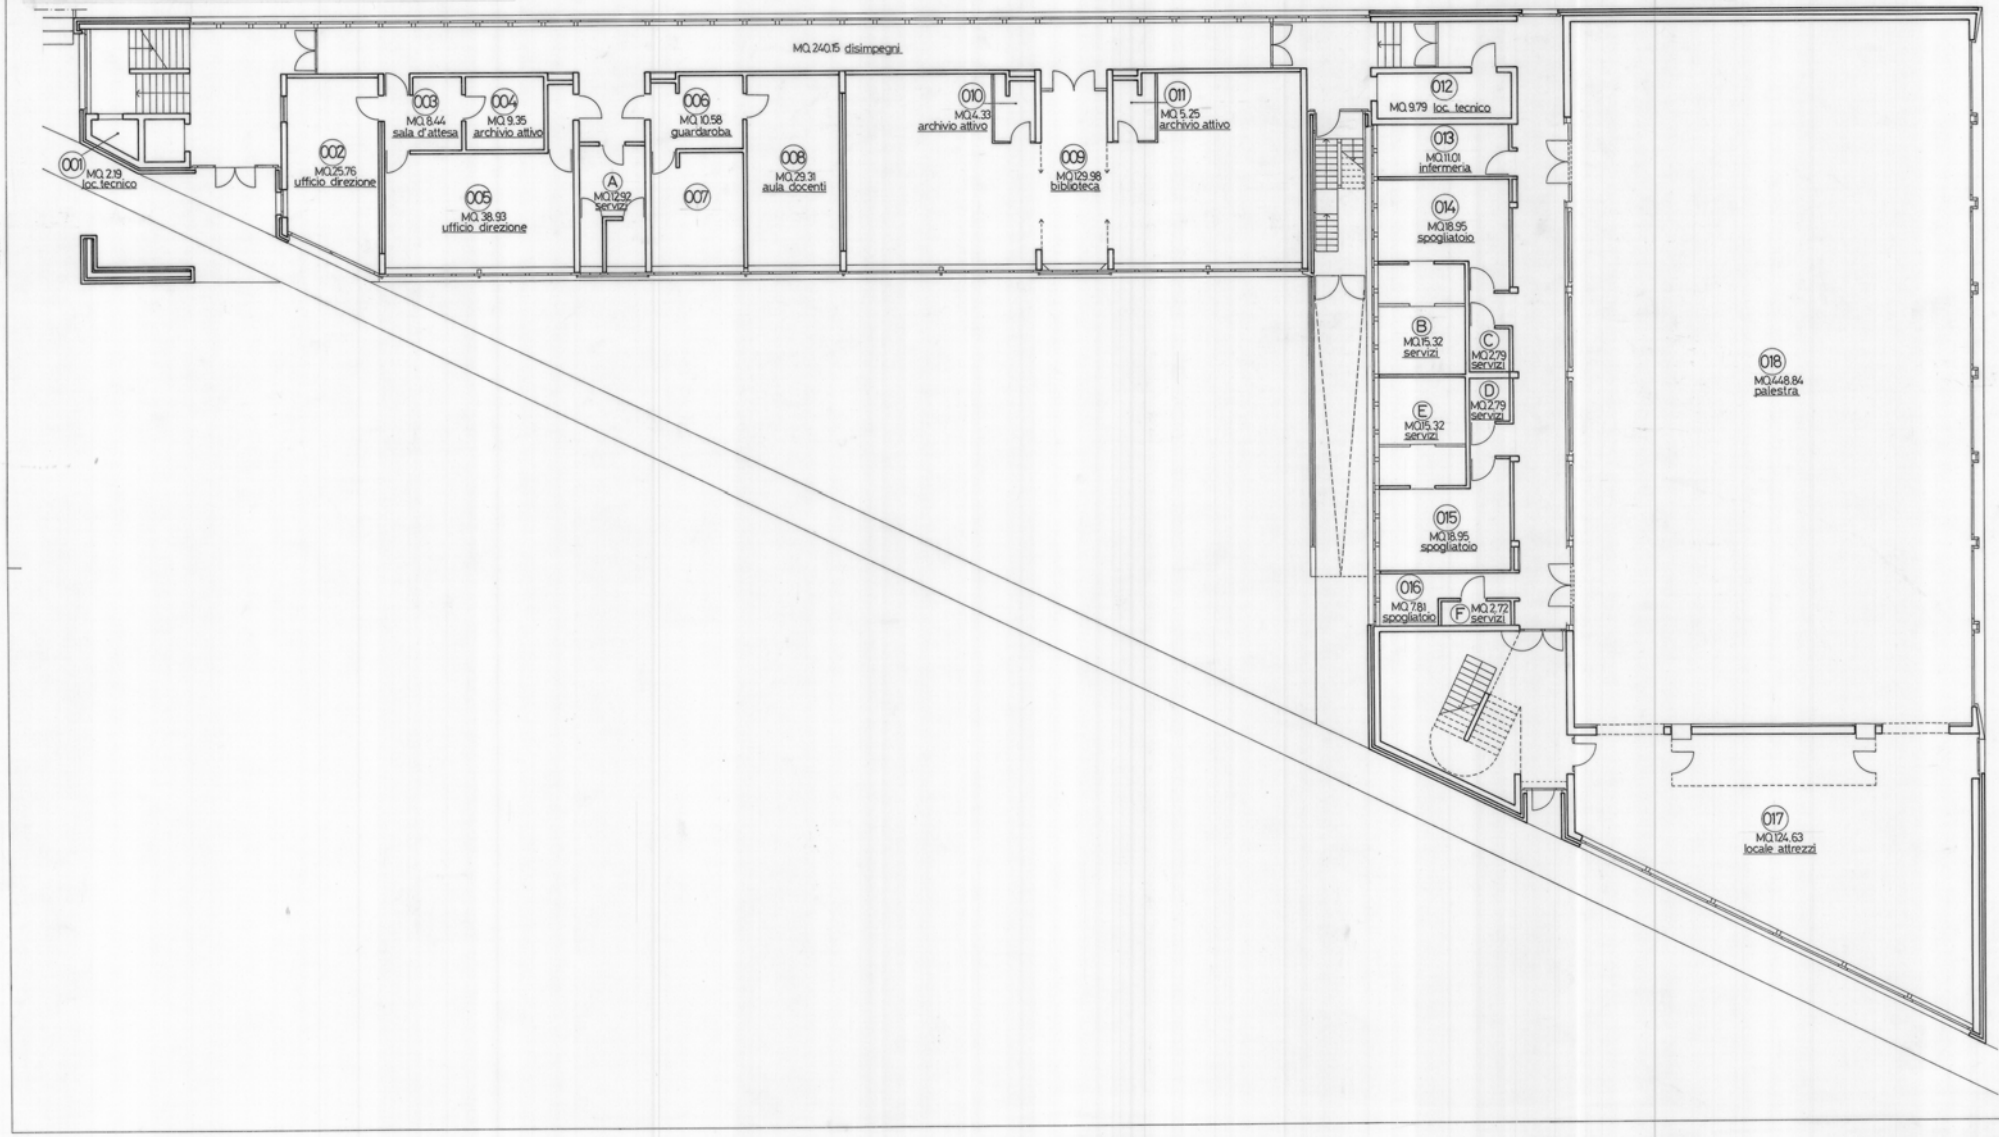CANTONE TICINO	DIPARTIMENTO DELLE FINANZE E DELL'ECONOMIA UFFICIO DELLA LOGISTICA	DATA:	22 aprile 1997
PROPRIETÀ:	STATO DEL CANTONE TICINO	AGGIORNAMENTI:	
OGGETTO:	Scuola professionale commerciale - Bellinzona Blocco A	DISEGNATO:	JK
MAPPALE:	4268 sub. A	PIANO: PIANO TERRENO	SCALA: 1/100