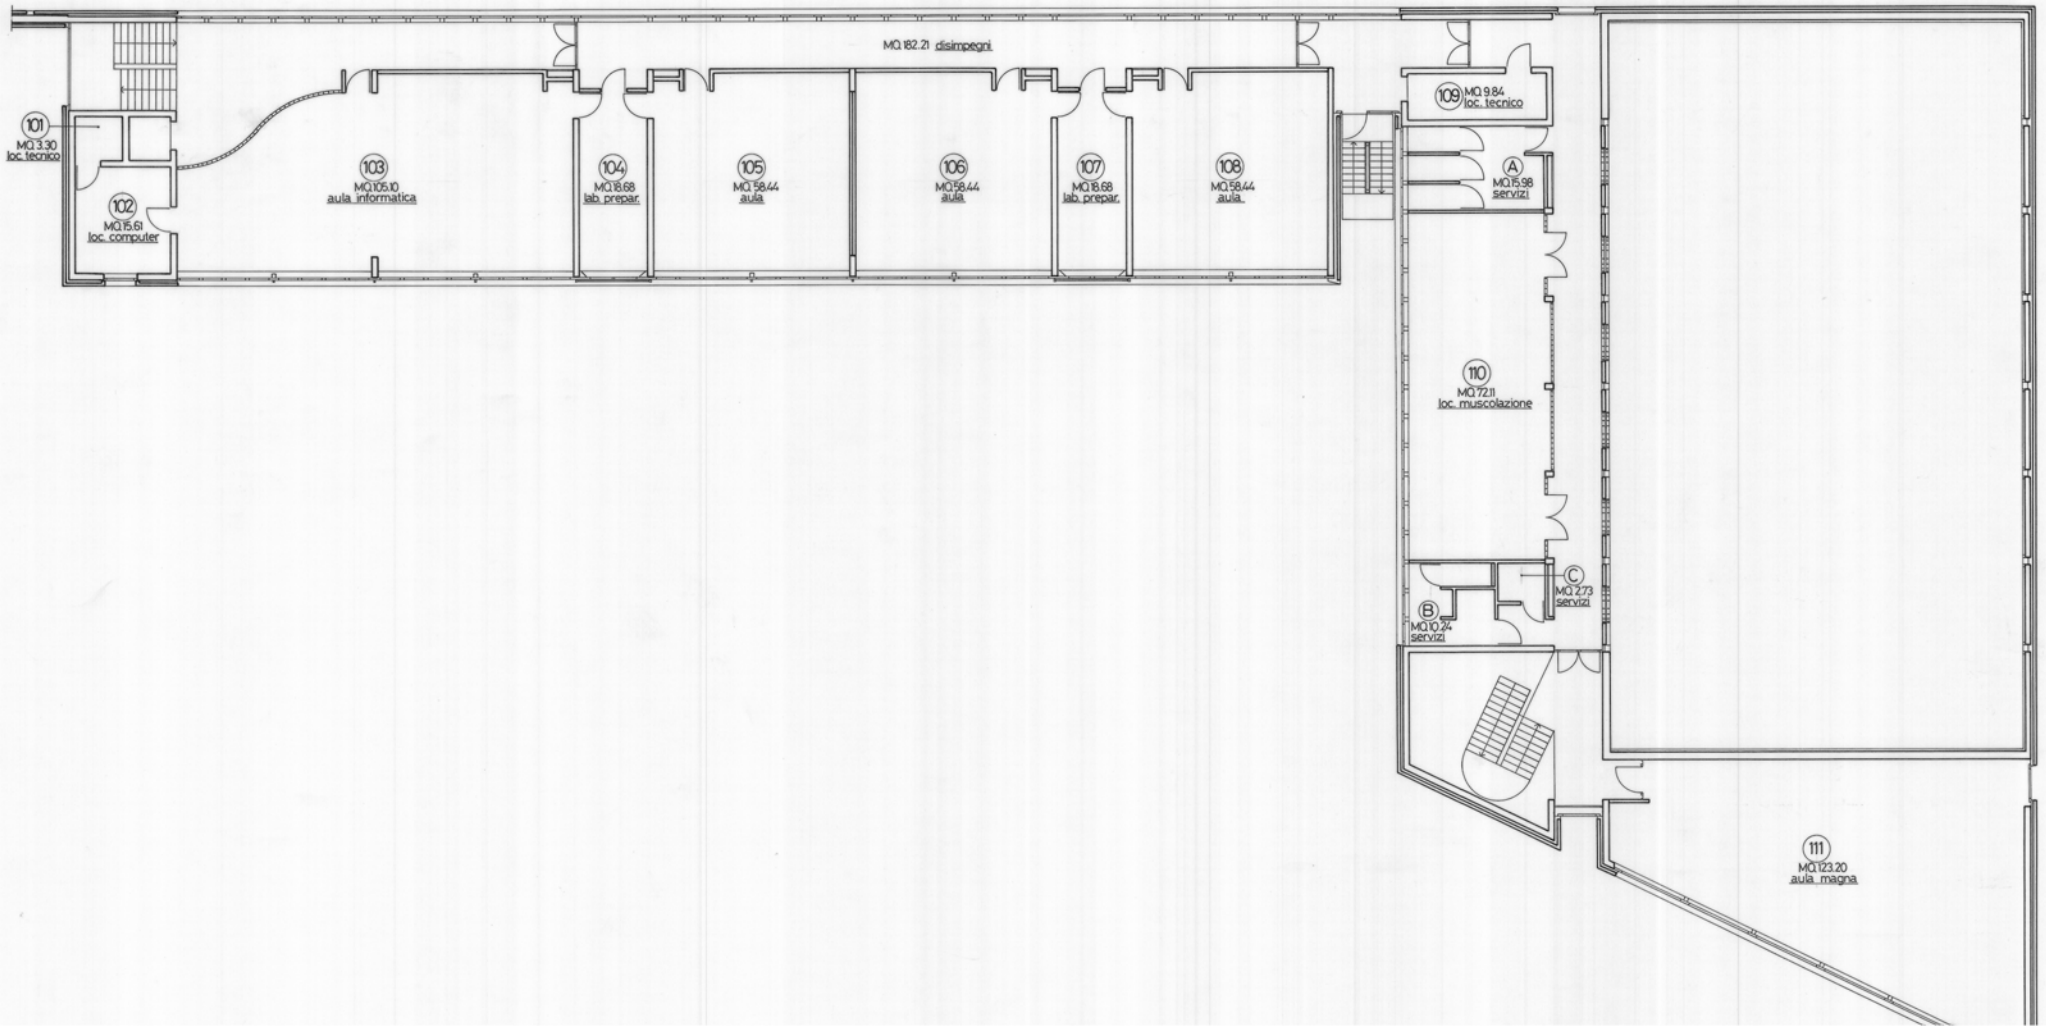CANTONE TICINO	DIPARTIMENTO DELLE FINANZE E DELL'ECONOMIA UFFICIO DELLA LOGISTICA	DATA :	22 aprile 1997
PROPRIETÀ :	STATO DEL CANTONE TICINO	AGGIORNAMENTI :	
OGGETTO :	Scuola professionale commerciale - Bellinzona Blocco A	DISEGNATO :	JK
MAPPALE :	4268 sub. A	PIANO : PRIMO PIANO	SCALA : 1/100