Palasport Bellinzona Piano Terreno

Repubblica e Cantone del Ticino
Centro Sistemi Informativi
PESC
Via Carlo Salvoini 12a 6500 Bellinzona
Tel. 091 814 10 00 Fax 091 814 47 00

File: Palasport Bellinzona Piano Terreno

Autore : M. Beltrametti - CSI
Modifiche :

Data : 24.01.2008
Data :
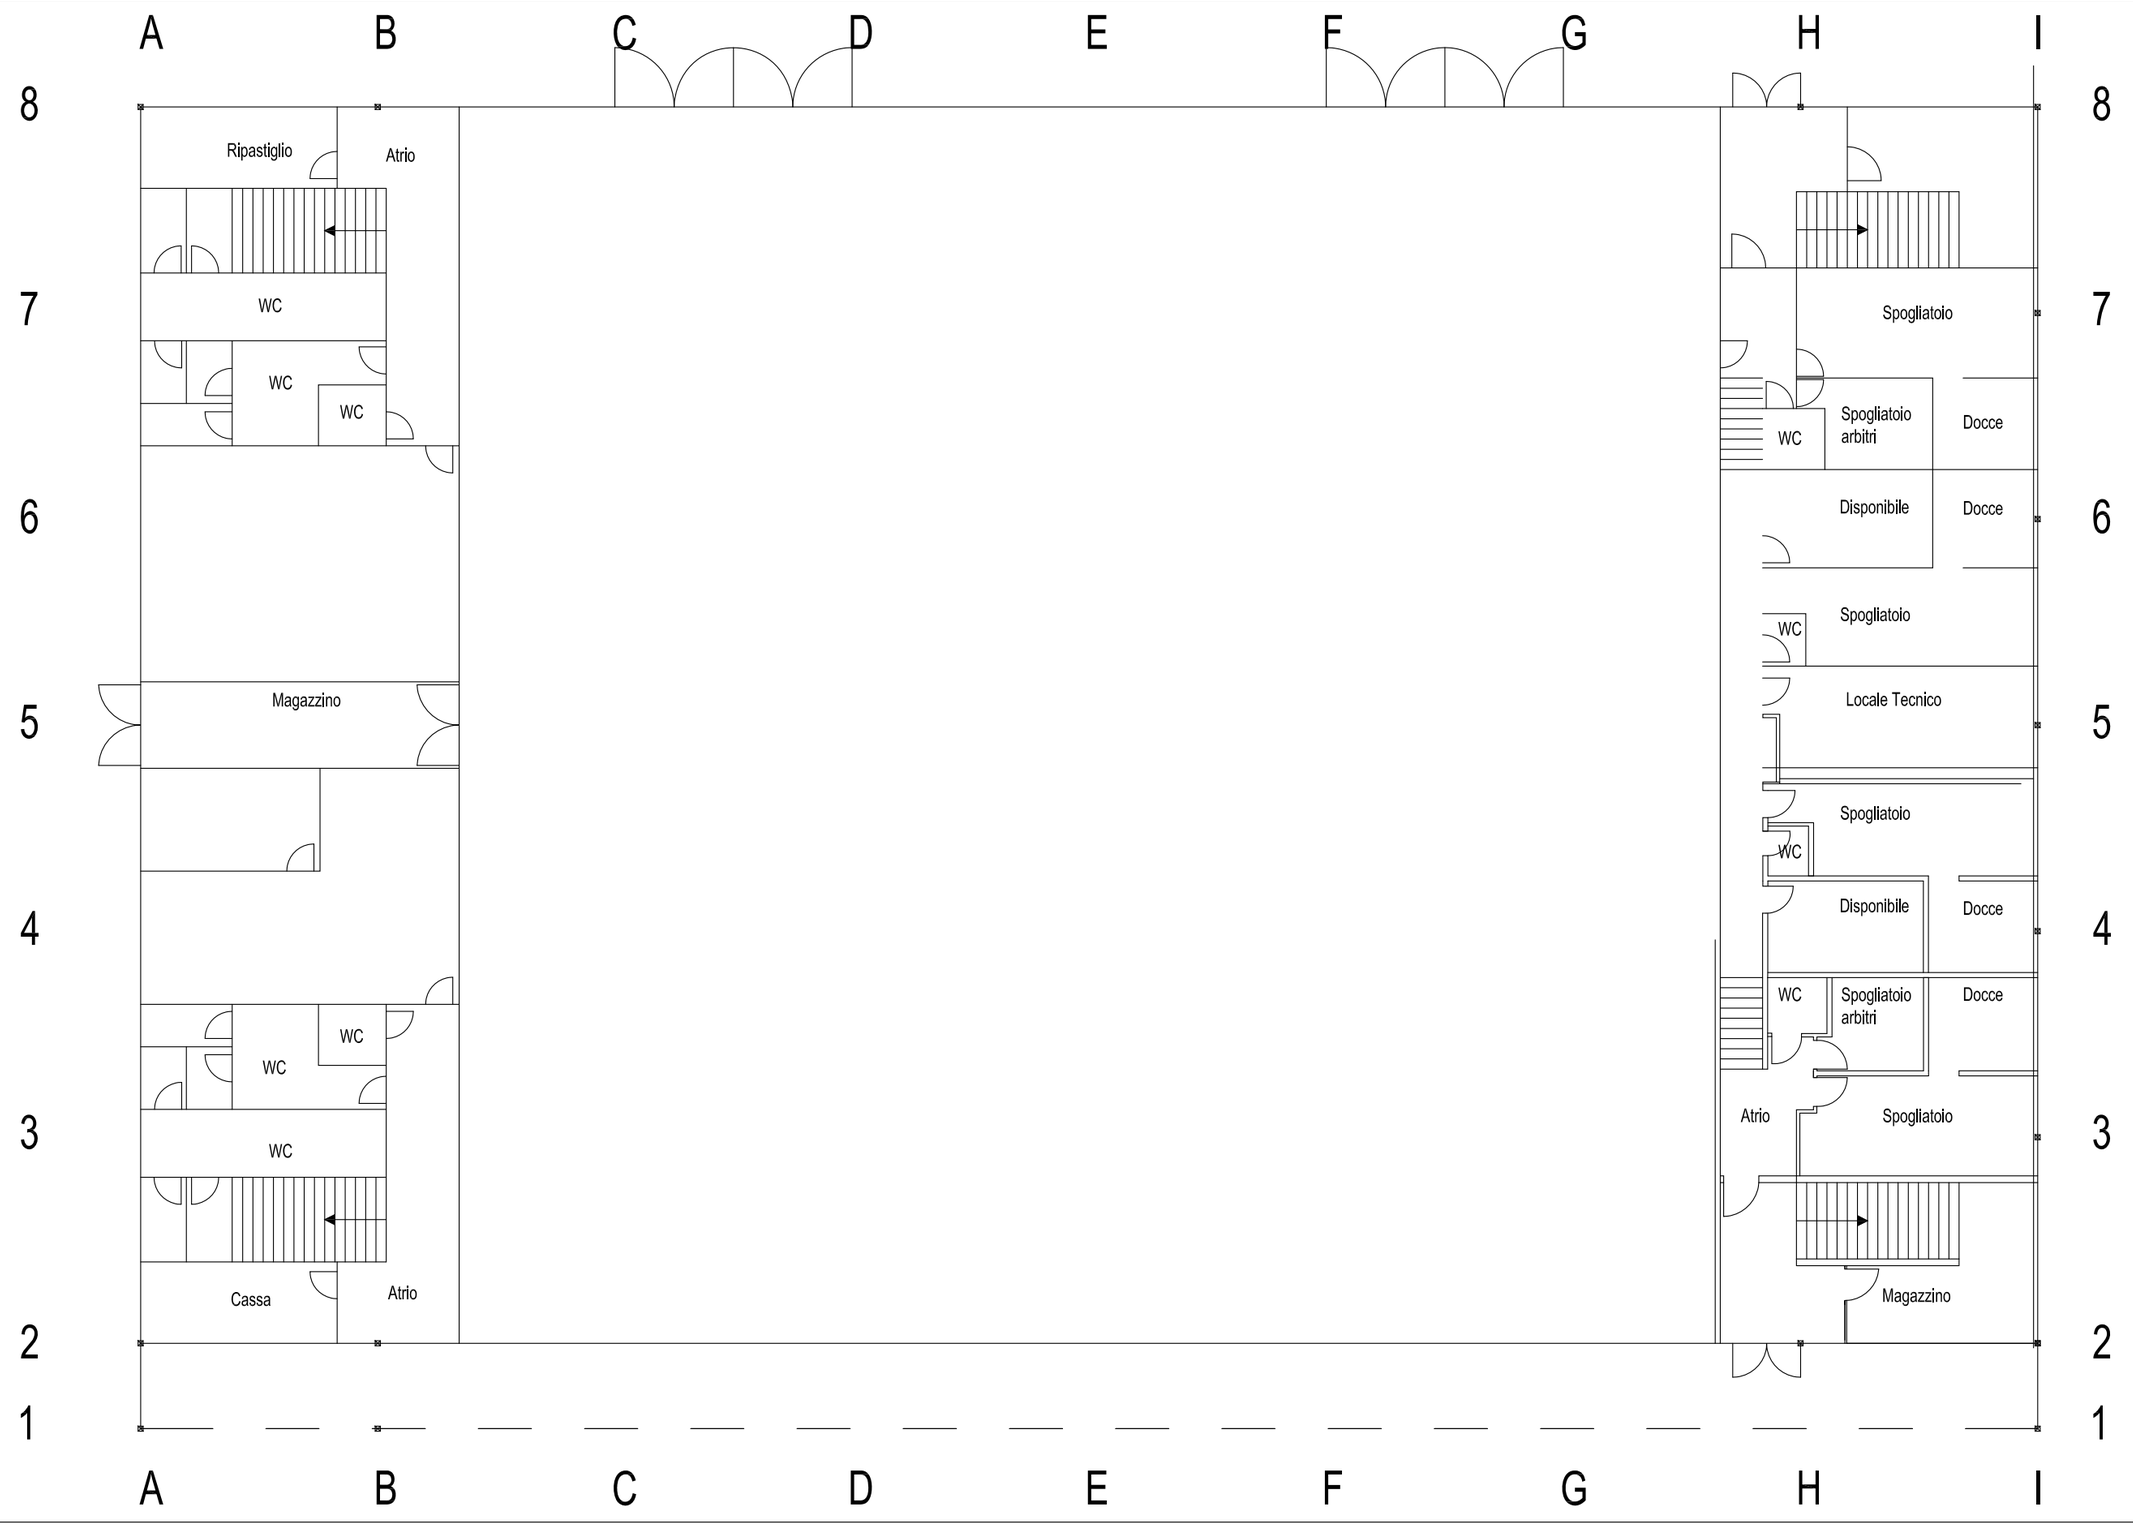
Palasport Bellinzona
Piano Terreno
Impianto Elettrico