

Oggetto	ISTITUTO CANTONALE AGRARIO DI MEZZANA CANTINA VINI			Oggetto N°	E1024	File N°	001	Piano N°	001
Nome Piano	IMPIANTO DI CANTIERE			Mappale	631	Variante	--		
Nome File	E1024_A1_MX_MX_11_200_001_33_0	Formato		Data	29.04.2022	Modifica	--		
Disegnato	Giuliano Moggio	Data	15.02.2022						
Approvato	nome cognome	Data	giorno mese anno	63 x 59.4	00	1:200			

Studio d'architettura 3D sagli
Via sotto il monte 4
6934 Bioggio
T. 091 950 83 58

info@studio3d.ch
www.studio3d.ch

Legenda:


- 1 Gru con braccio da 60 m e una portata di 1'400 kg
- 2 Ufficio direzione lavori e sala riunioni
- 3 Ufficio capo cantiere
- 4 Ufficio capi squadra
- 5 Container adibiti a mensa maestranze
- 6 Container adibiti a spogliatoio maestranze
- 7 Container per attrezzi secondo le necessità
- 8 Container per deposito COM
- 9 WC di cantiere e lavabi
- 10 Container per deposito materiale elettricista
- 11 Parcheggi riservati alle maestranze
- 12 Parcheggi riservati alla direzione lavori e COM
- 13 Deposito materiali di cantiere
- 14 autopompa e betoniera
- 15 carico materiale si scavo e di demolizione
- 16 deposito intermedio terra di cantiere

Infrastrutture elettriche aeree da verificare

N°	Dis.	Data	Correzioni

N°	Dis.	Data	Correzioni

AGE

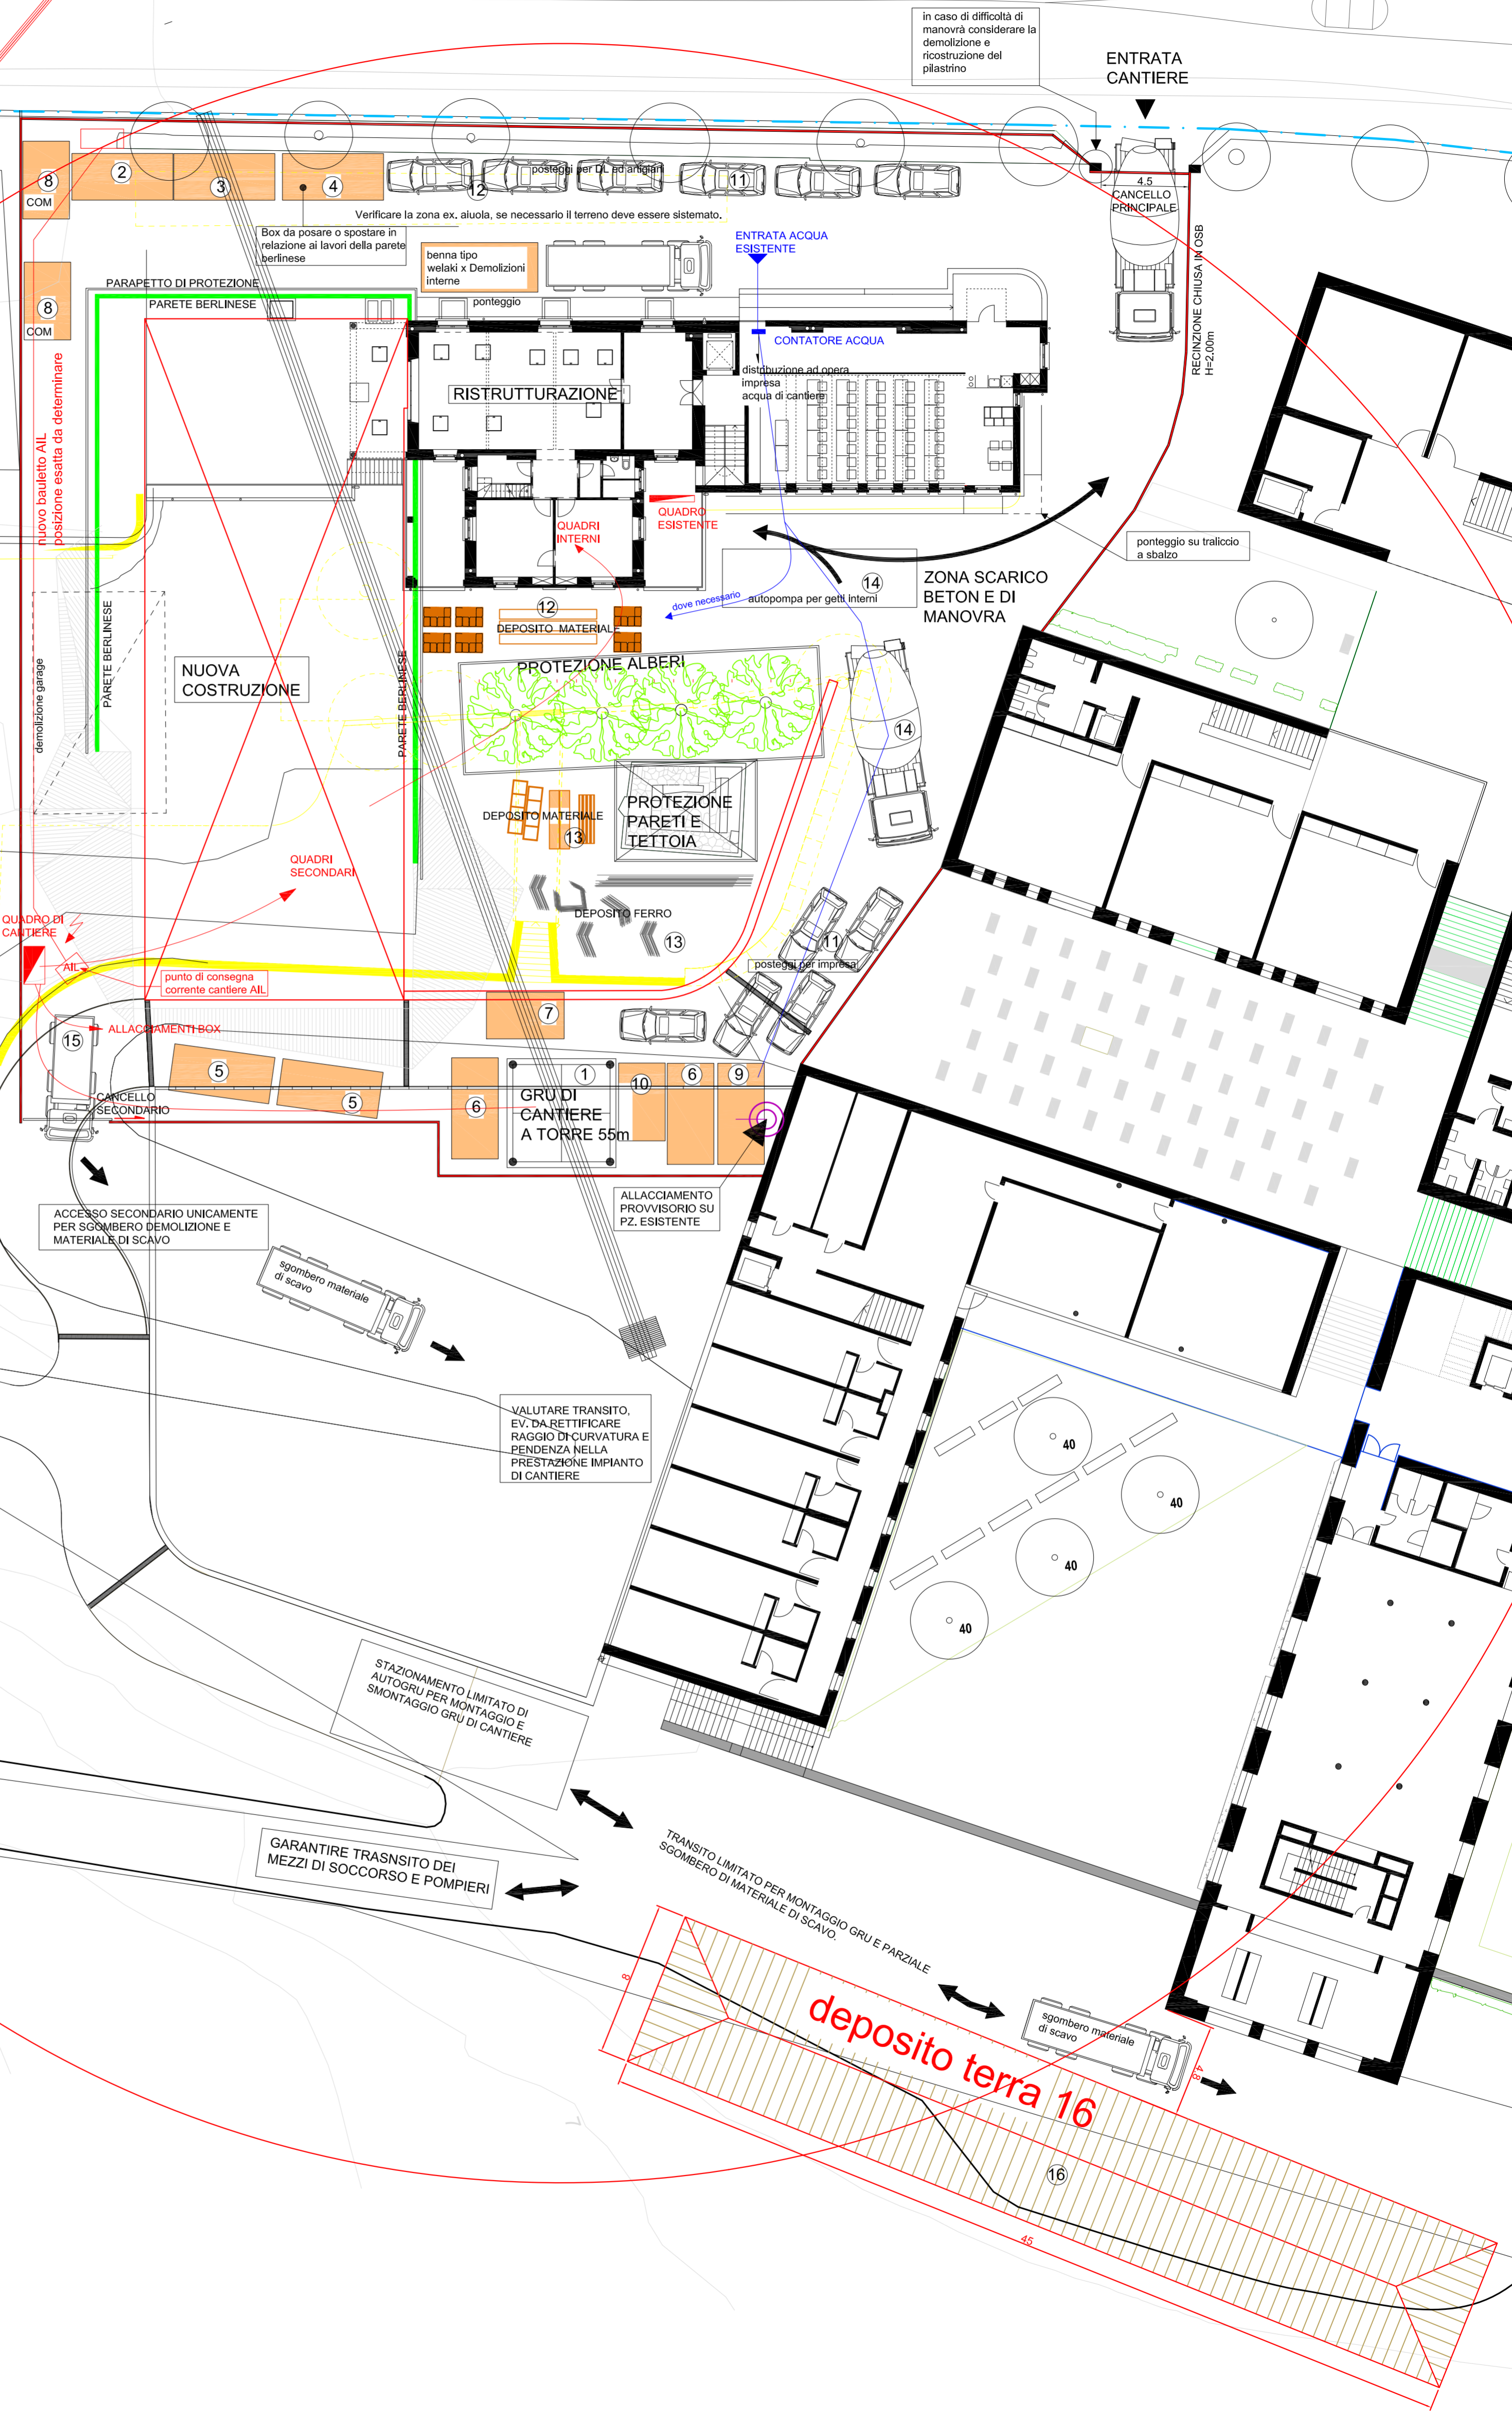

in caso di difficoltà di manovra considerare la demolizione e ricostruzione del piazzino

ENTRATA CANTIERE

4.6 CANCELLO PRINCIPALE

RECINZIONE CHIUSA W OSB H=2,00m

posteggio su traliccio a sbalzo

ZONA SCARICO BETON E DI MANOVRA

autopompa per getti interni

RISTRUTTURAZIONE

DEPOSITO MATERIALE

DEPOSITO MATERIALE

DEPOSITO FERRO

GRU DI CANTIERE A TORRE 55m

ALLACCIAMENTO PROVVISORIO SU PZ. ESISTENTE

VALUTARE TRANSITO, EV. DA RETTIFICARE RAGGIO DI CURVATURA E PENDENZA NELLA PRESTAZIONE IMPIANTO DI CANTIERE

STAZIONAMENTO LIMITATO DI AUTOGRU PER MONTAGGIO E SMONTAGGIO GRU DI CANTIERE

GARANTIRE TRANSITO DEI MEZZI DI SOCCORSO E POMPIERI

TRANSITO LIMITATO PER MONTAGGIO GRU E PARZIALE SGOMBERO DI MATERIALE DI SCAVO

deposito terra 16

16

46

8 COM

8 COM

15

CANCELLO SECONDARIO

ACCESSO SECONDARIO UNICAMENTE PER SGOMBERO DEMOLIZIONE E MATERIALI DI SCAVO

sgombero materiale di scavo

sgombero materiale di scavo















2

3

