

Fermo restando che formalizzazione del mandato avvenga entro il 20 gennaio 2026"

Termine "posa serramenti con relative sigillature entro e non oltre il 21.07.2026, per la prima fase e, a seguire entro e non oltre la metà di luglio 2027, per la seconda fase."

Allegato 1: Schema numerazione serramenti

Facciata Sud-Ovest



Facciata Nord-Ovest



Oggetto	SCUOLE MEDIE - RIVA SAN VITALE			Oggetto N°	File N°	Piano N°
Nome Piano	PIANO AREA DI CANTIERE FASE 1 Planimetria			E1052	058	058
Nome File	E1052_A3_B02_SIT_00_250_058_41_1.dwg			Mappale	1	
Disegnato	Alessio Demontis	Data	17.10.2025	1987		
Approvato	Alessia Baroni	Data	17.10.2025			
Formato	Settore	Scala	Data			
84.1 x 59.4	00	1:250	17.10.2025			

Demontis Direzione lavori Sagl
Architettura e Direzione Lavori
Alessio Demontis | Via Garavina 17, 6821 Rovio | +41 (0) 79 833 1622
info@demontis.ch | www.demontis.ch

INGRESSO VIETATO AI NON AUTORIZZATI
(Art. 188 Codice penale)

I dispositivi di sicurezza non devono essere cambiati senza autorizzazione.

Casco obbligatorio per tutti
Indossare altri equipaggiamenti protettivi secondo necessità


AMBULANZA 144 POMPIERI 118 POLIZIA 117



DIVIETO DI TRANSITO VEICOLARE DA E VERSO IL CANTIERE DURANTE LE SEGUENTI FASCE ORARIE, DURANTE IL PERIODO CON ATTIVITÀ SCOLASTICA


Da lunedì a venerdì:

- dalle 07.45 alle 8.15
- dalle 9.45 alle 10.10
- dalle 11.35 alle 12.00
- dalle 13.00 alle 13.35 (escluso il mercoledì)
- dalle 15.00 alle 15.25 (escluso il mercoledì)
- dalle 16.25 alle 17.00 (escluso il mercoledì)

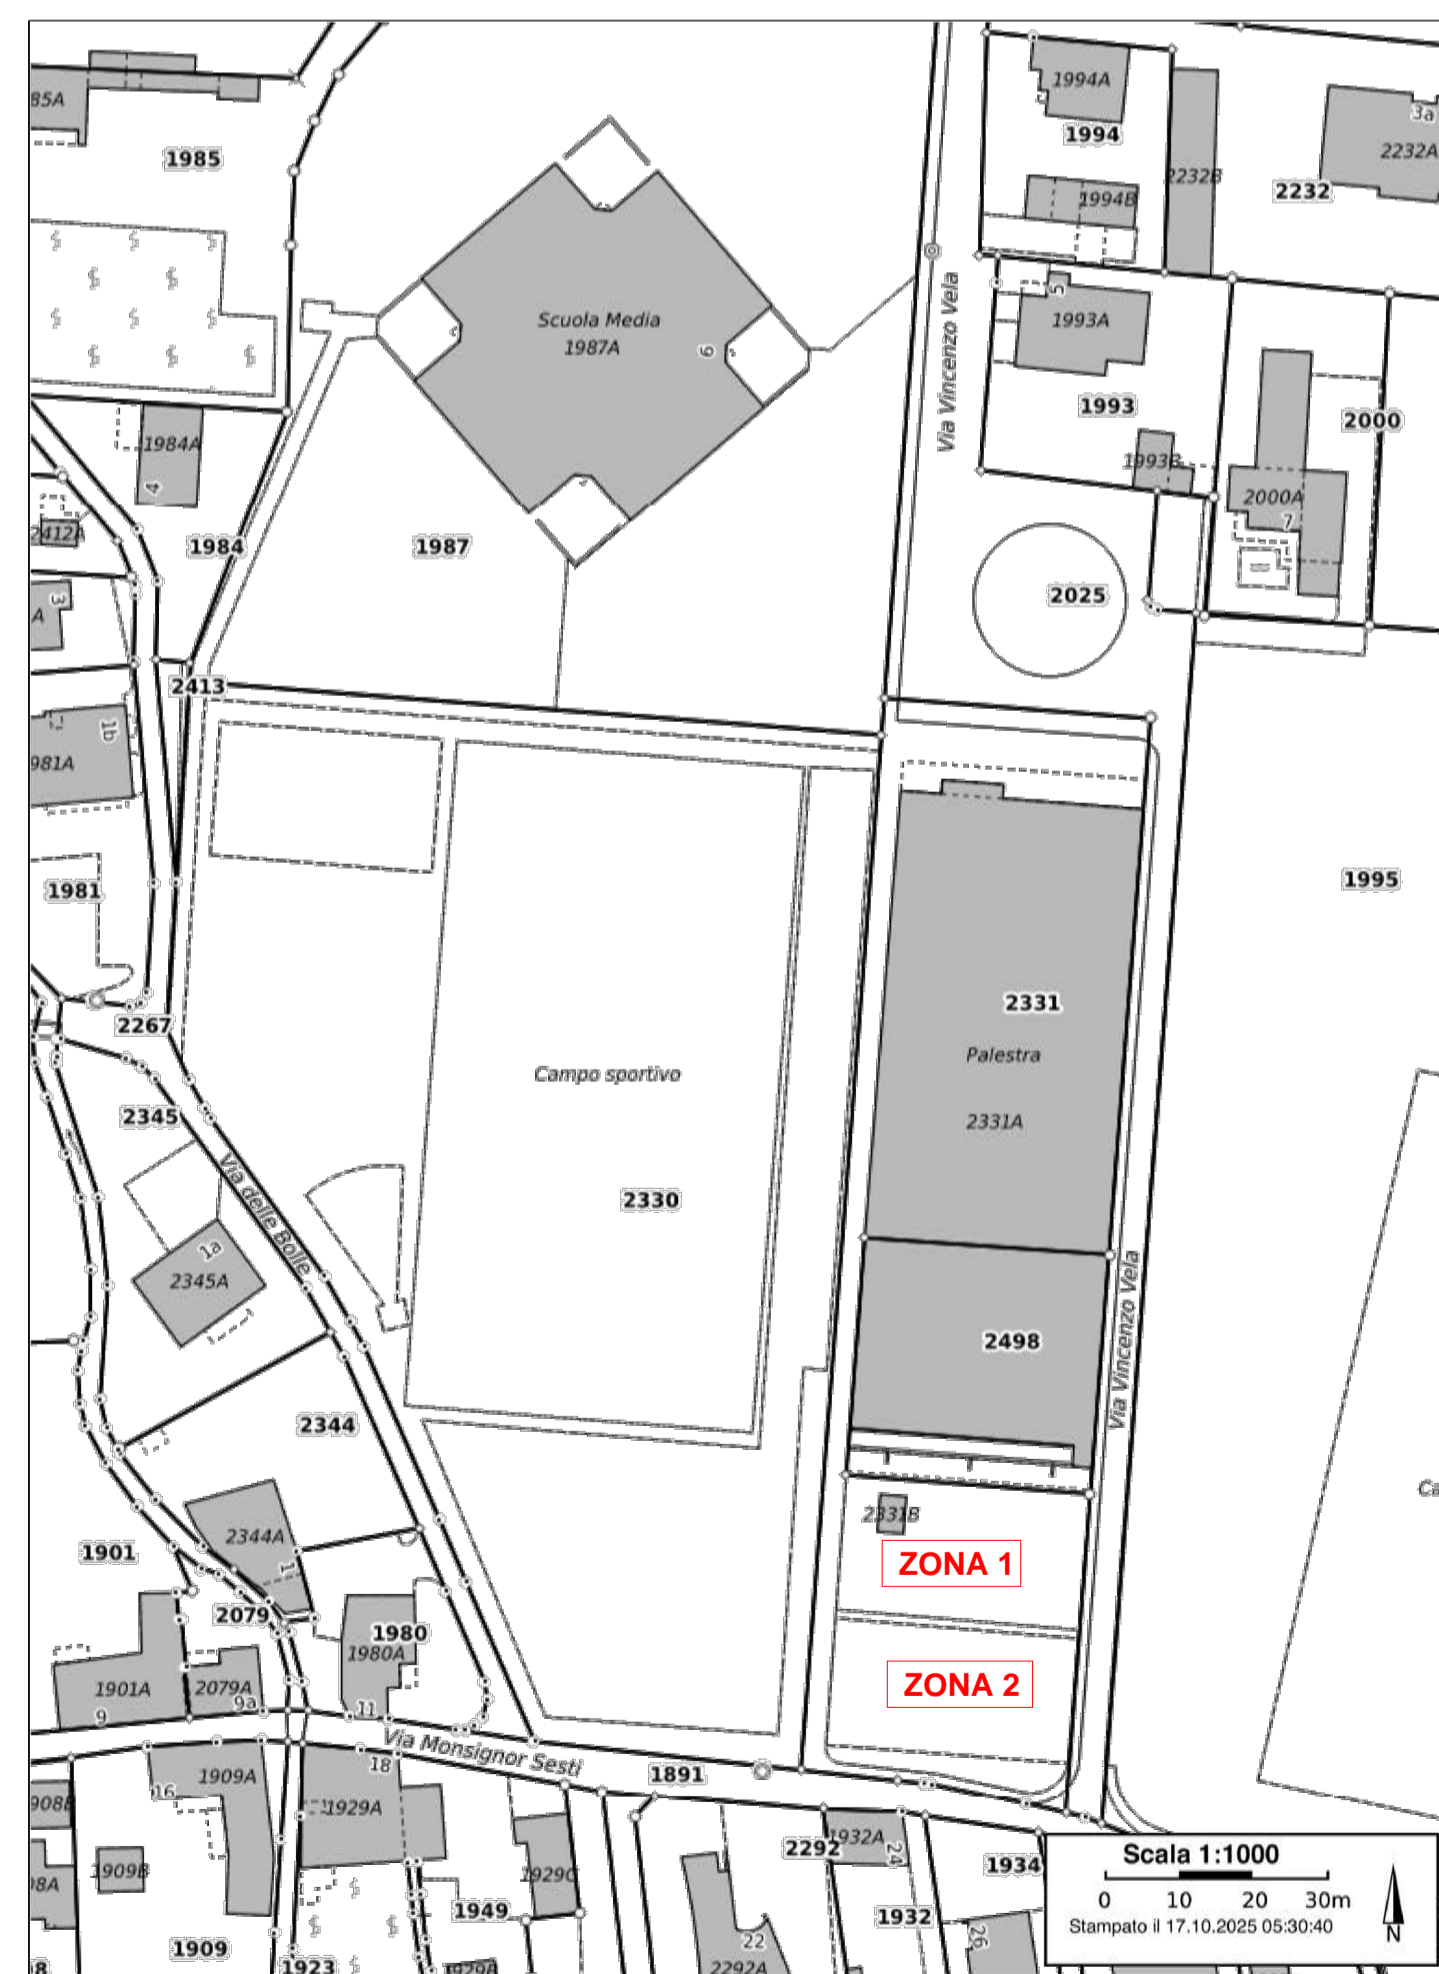

PARCHEGGIO ZONA 1 - Dal 15 maggio al 20 giugno gli artigiani devono chiedere il permesso al Comune per poter posteggiare nella parte alta del posteggio (parcheggio sterrato)

PARCHEGGIO ZONA 2 - Dal 20 giugno al 28 agosto gli artigiani possono posteggiare senza necessità di alcun permesso speciale (parcheggio grigliato)

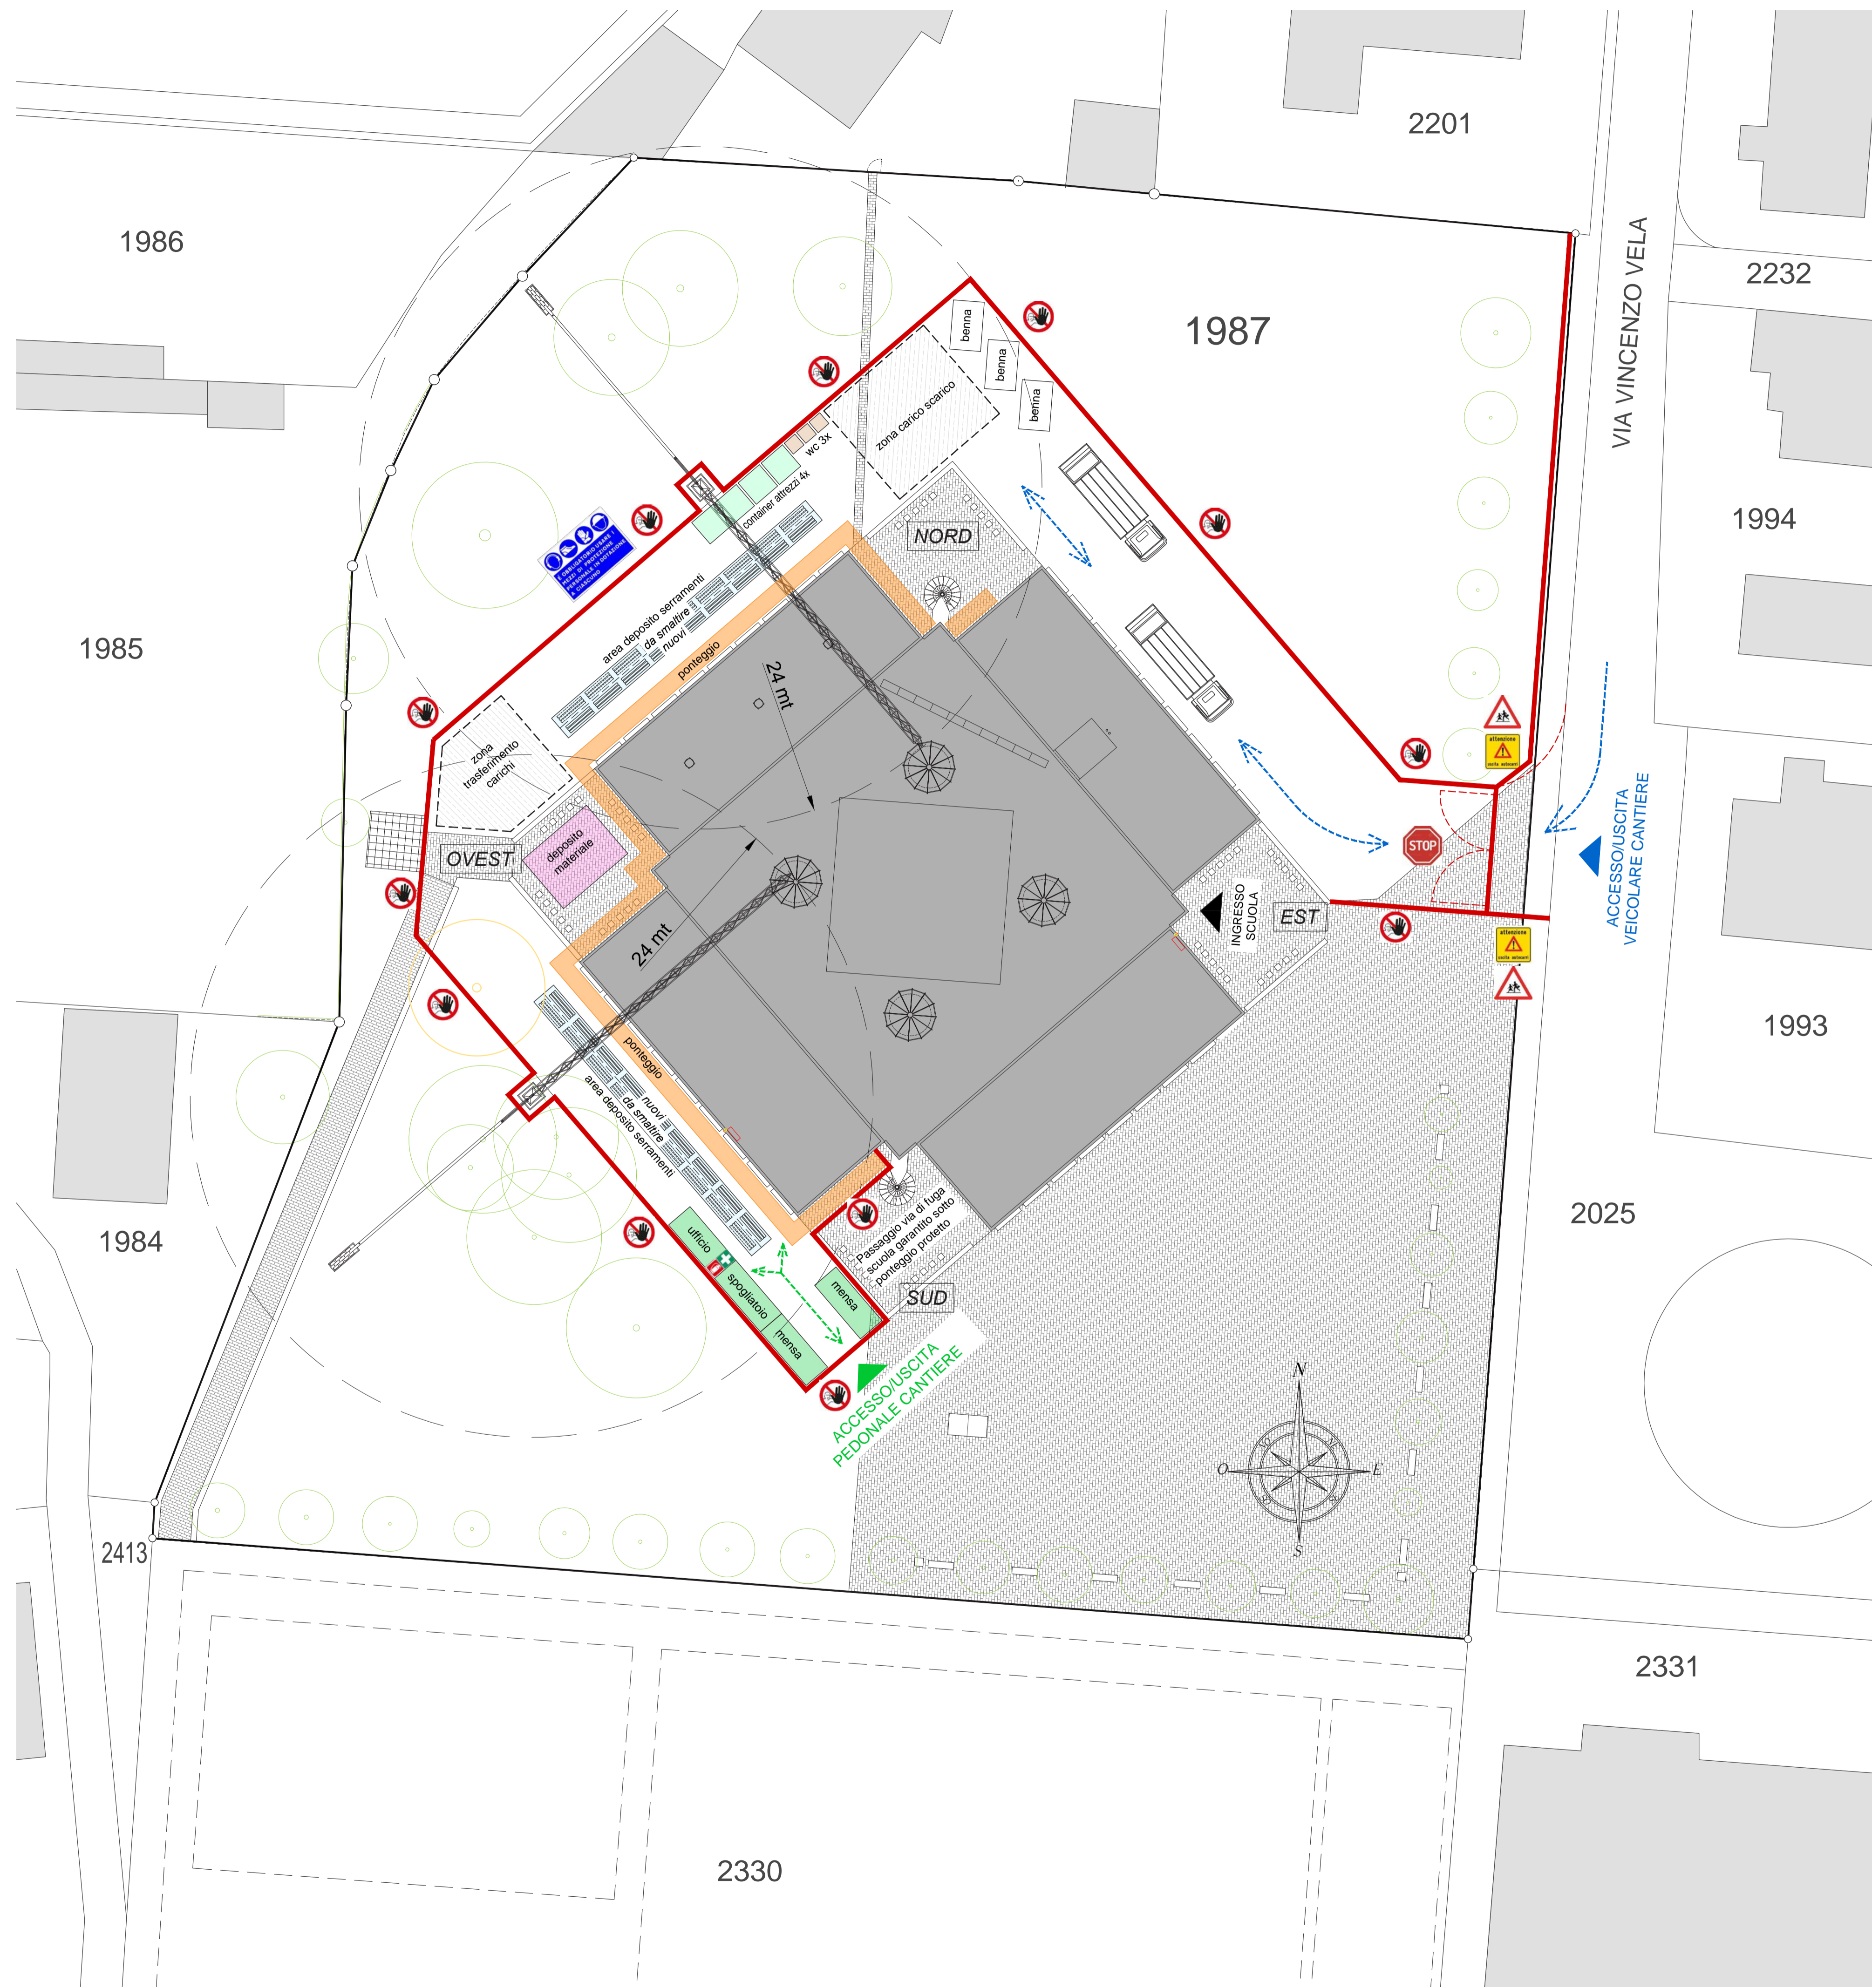

Oggetto	SCUOLE MEDIE - RIVA SAN VITALE			Oggetto N°	File N°	Piano N°
Nome Piano	PIANO AREA DI CANTIERE FASE 2 Planimetria			E1052	059	059
Nome File	E1052_A3_B02_SIT_00_250_059_41_1.dwg			Mappale	1	
Disegnato	Alessio Demontis	Data	17.10.2025	1987		
Approvato	Alessia Baroni	Data	17.10.2025			
		Formato	84.1 x 59.4	Settore	00	Scala
						1:250
						Data
						17.10.2025
						Modifica
						-

Demontis Direzione lavori Sagl
Architettura e Direzione Lavori
Alessio Demontis | Via Garavina 17, 6821 Rovio | +41 (0) 79 833 1622
info@demontis.ch | www.demontis.ch

INGRESSO VIETATO AI NON AUTORIZZATI
(Art. 188 Codice penale)

I dispositivi di sicurezza non devono essere cambiati senza autorizzazione.


Casco obbligatorio per tutti
Indossare altri equipaggiamenti protettivi secondo necessità

AMBULANZA 144 **POMPIERI 118** **POLIZIA 117**



DIVIETO DI TRANSITO VEICOLARE DA E VERSO IL CANTIERE DURANTE LE SEGUENTI FASCE ORARIE, DURANTE IL PERIODO CON ATTIVITÀ SCOLASTICA

- Da lunedì a venerdì:
- dalle 07.45 alle 8.15
 - dalle 9.45 alle 10.10
 - dalle 11.35 alle 12.00
 - dalle 13.00 alle 13.35 (escluso il mercoledì)
 - dalle 15.00 alle 15.25 (escluso il mercoledì)
 - dalle 16.25 alle 17.00 (escluso il mercoledì)

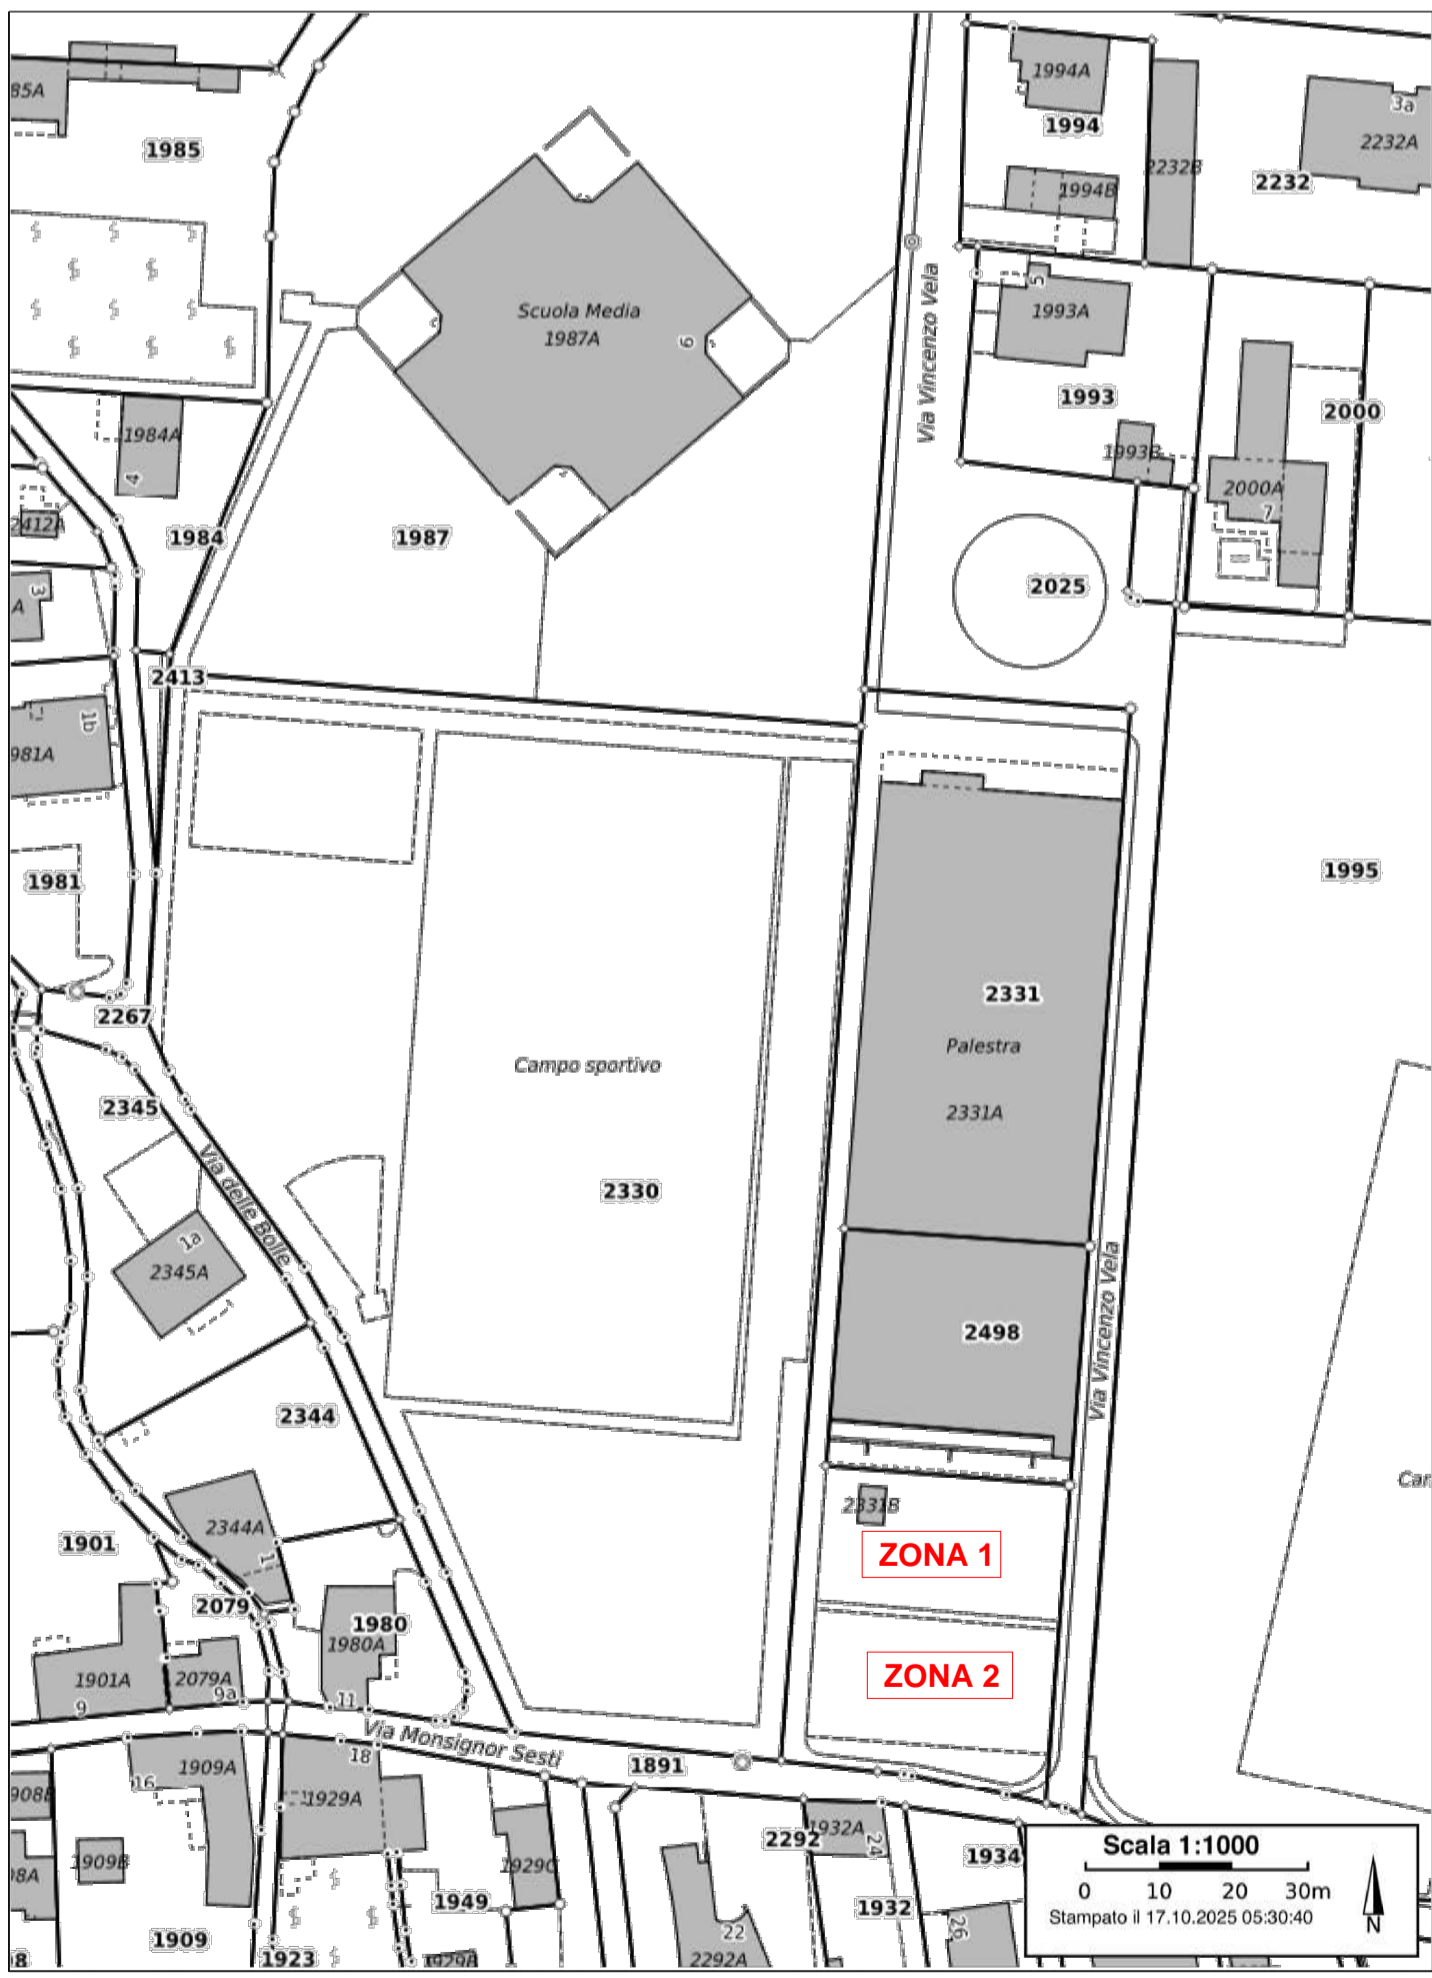

PARCHEGGIO ZONA 1 - Dal 15 maggio al 20 giugno gli artigiani devono chiedere il permesso al Comune per poter posteggiare nella parte alta del posteggio (parcheggio sterrato)

PARCHEGGIO ZONA 2 - Dal 20 giugno al 28 agosto gli artigiani possono posteggiare senza necessità di alcun permesso speciale (parcheggio grigliato)

