

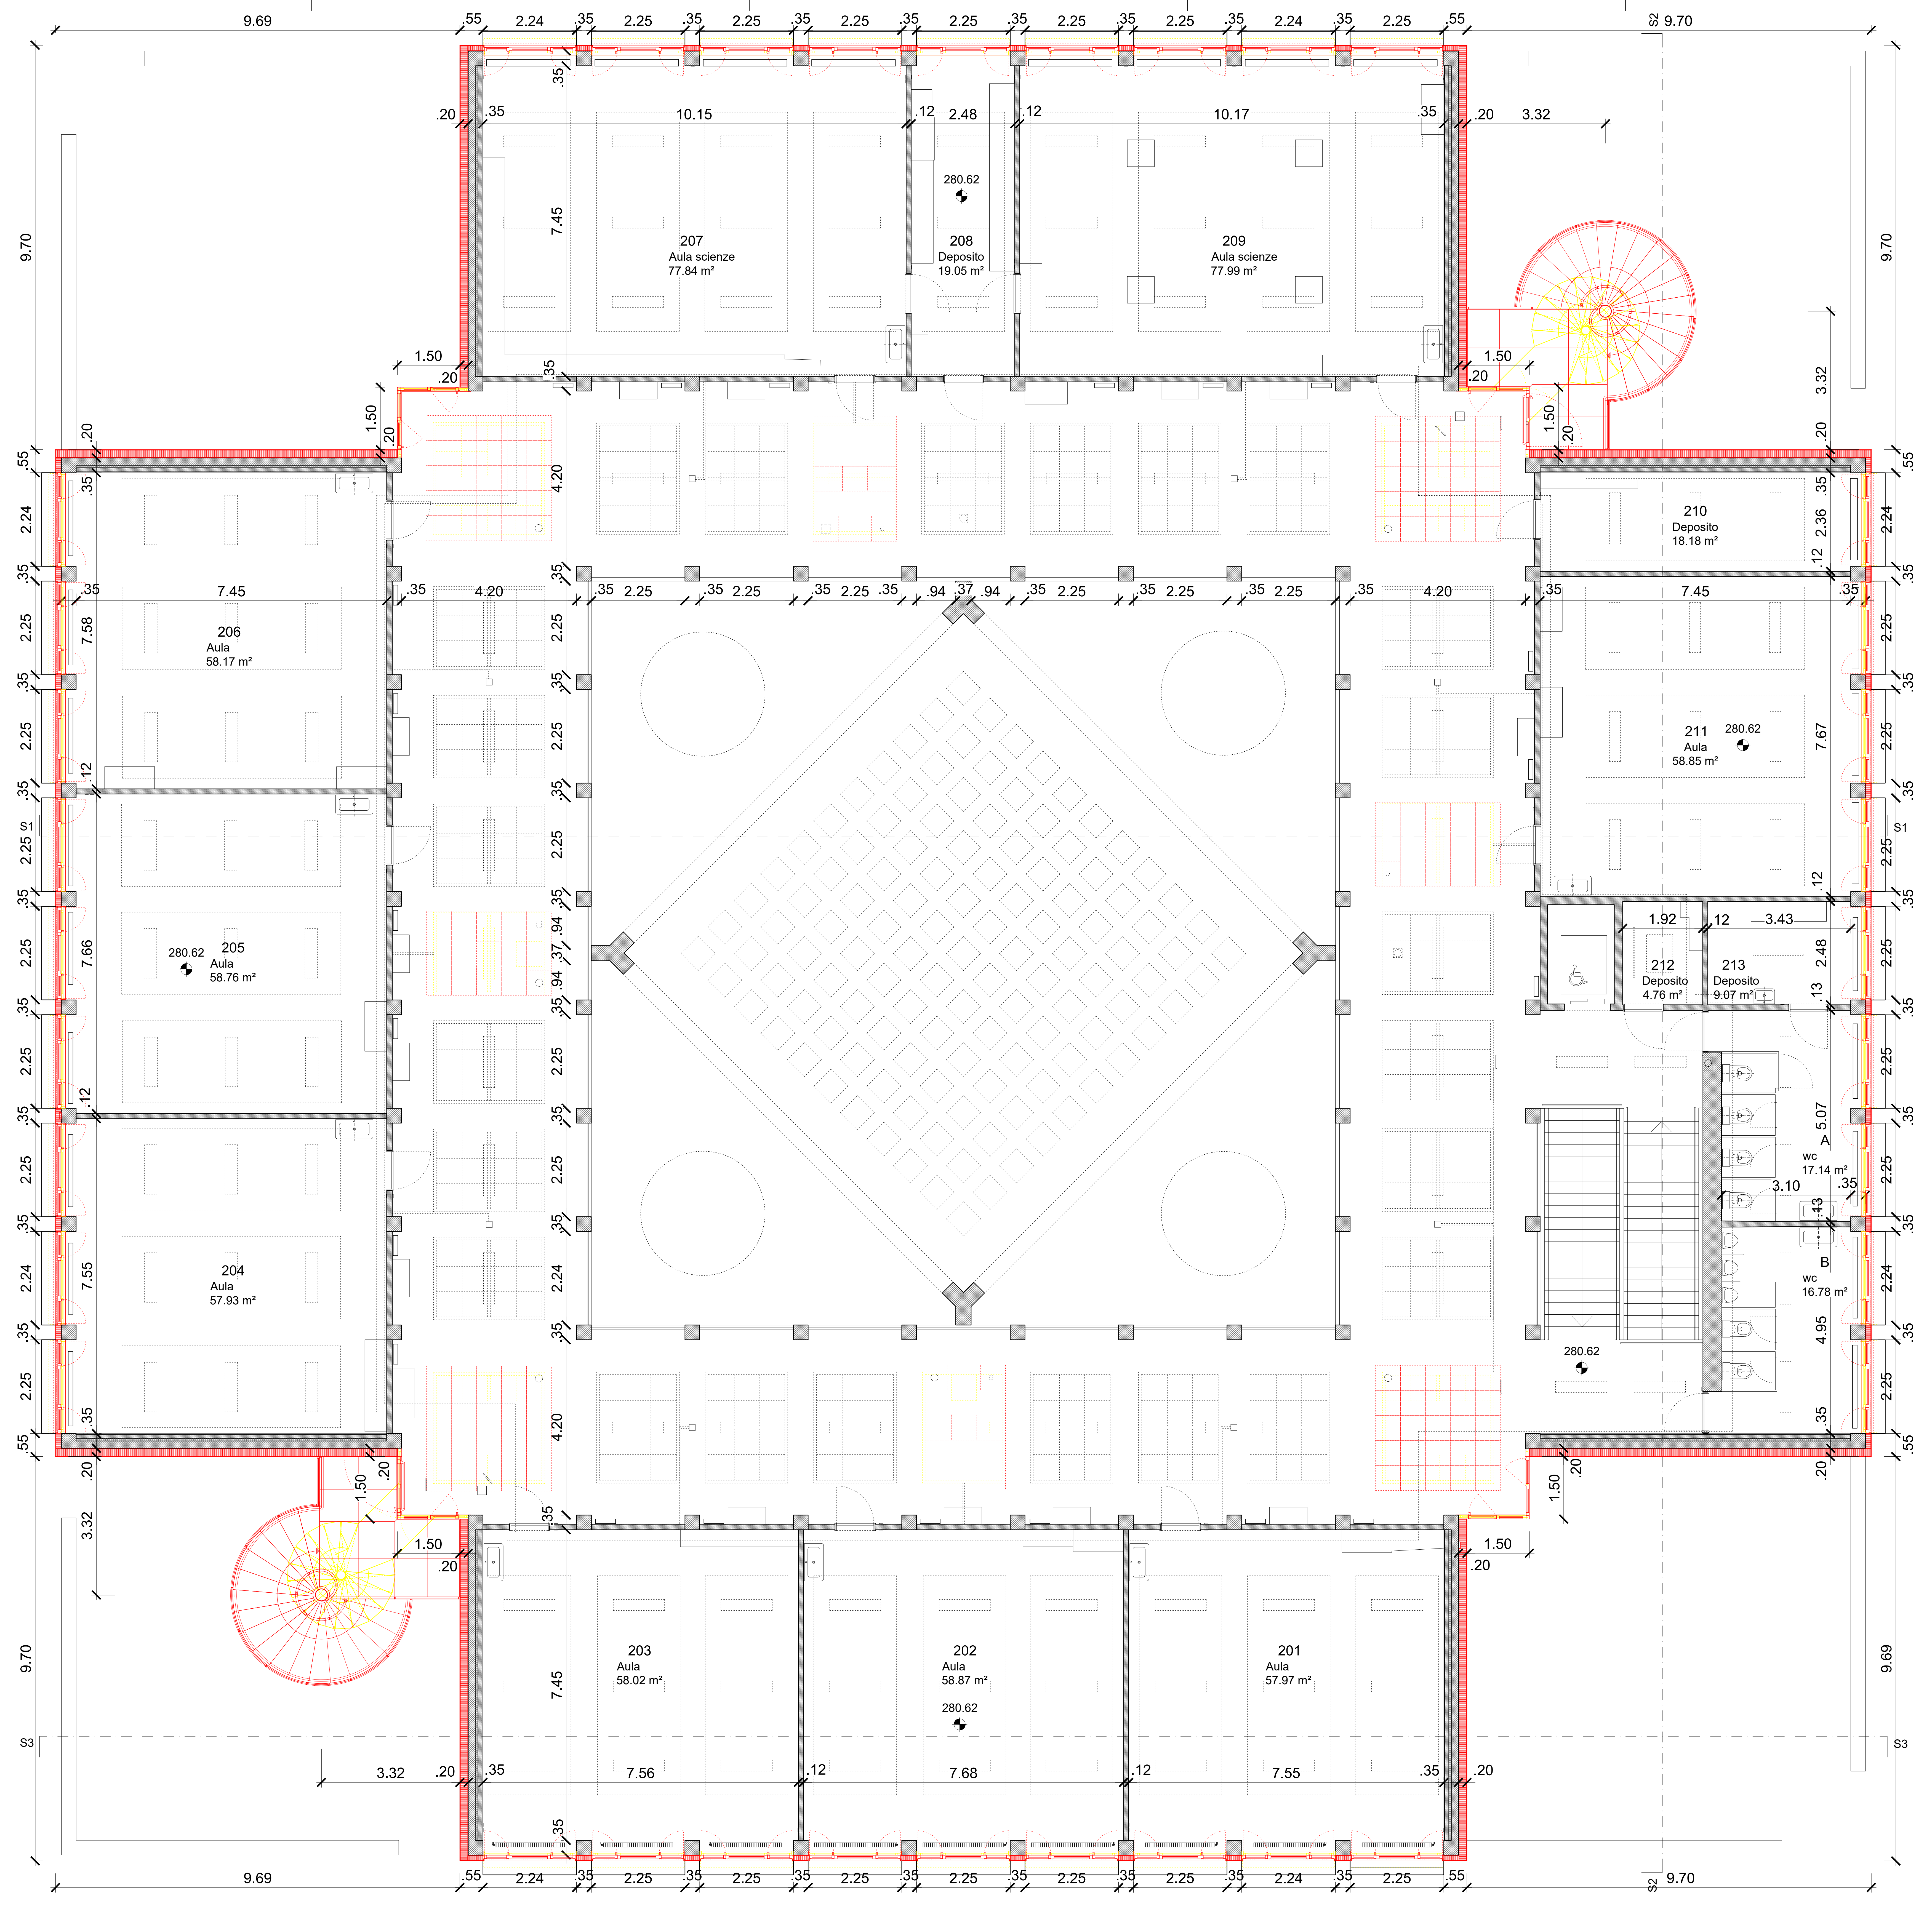
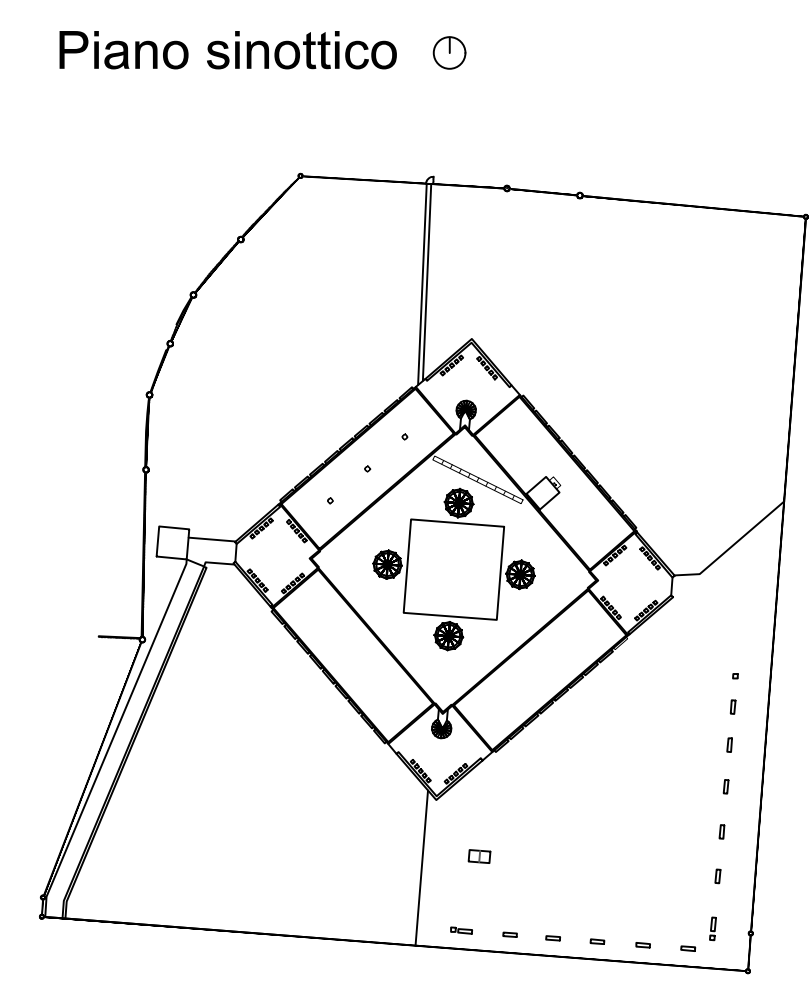


■ Esistente  
 ■ Nuovo  
 ■ Demolizione

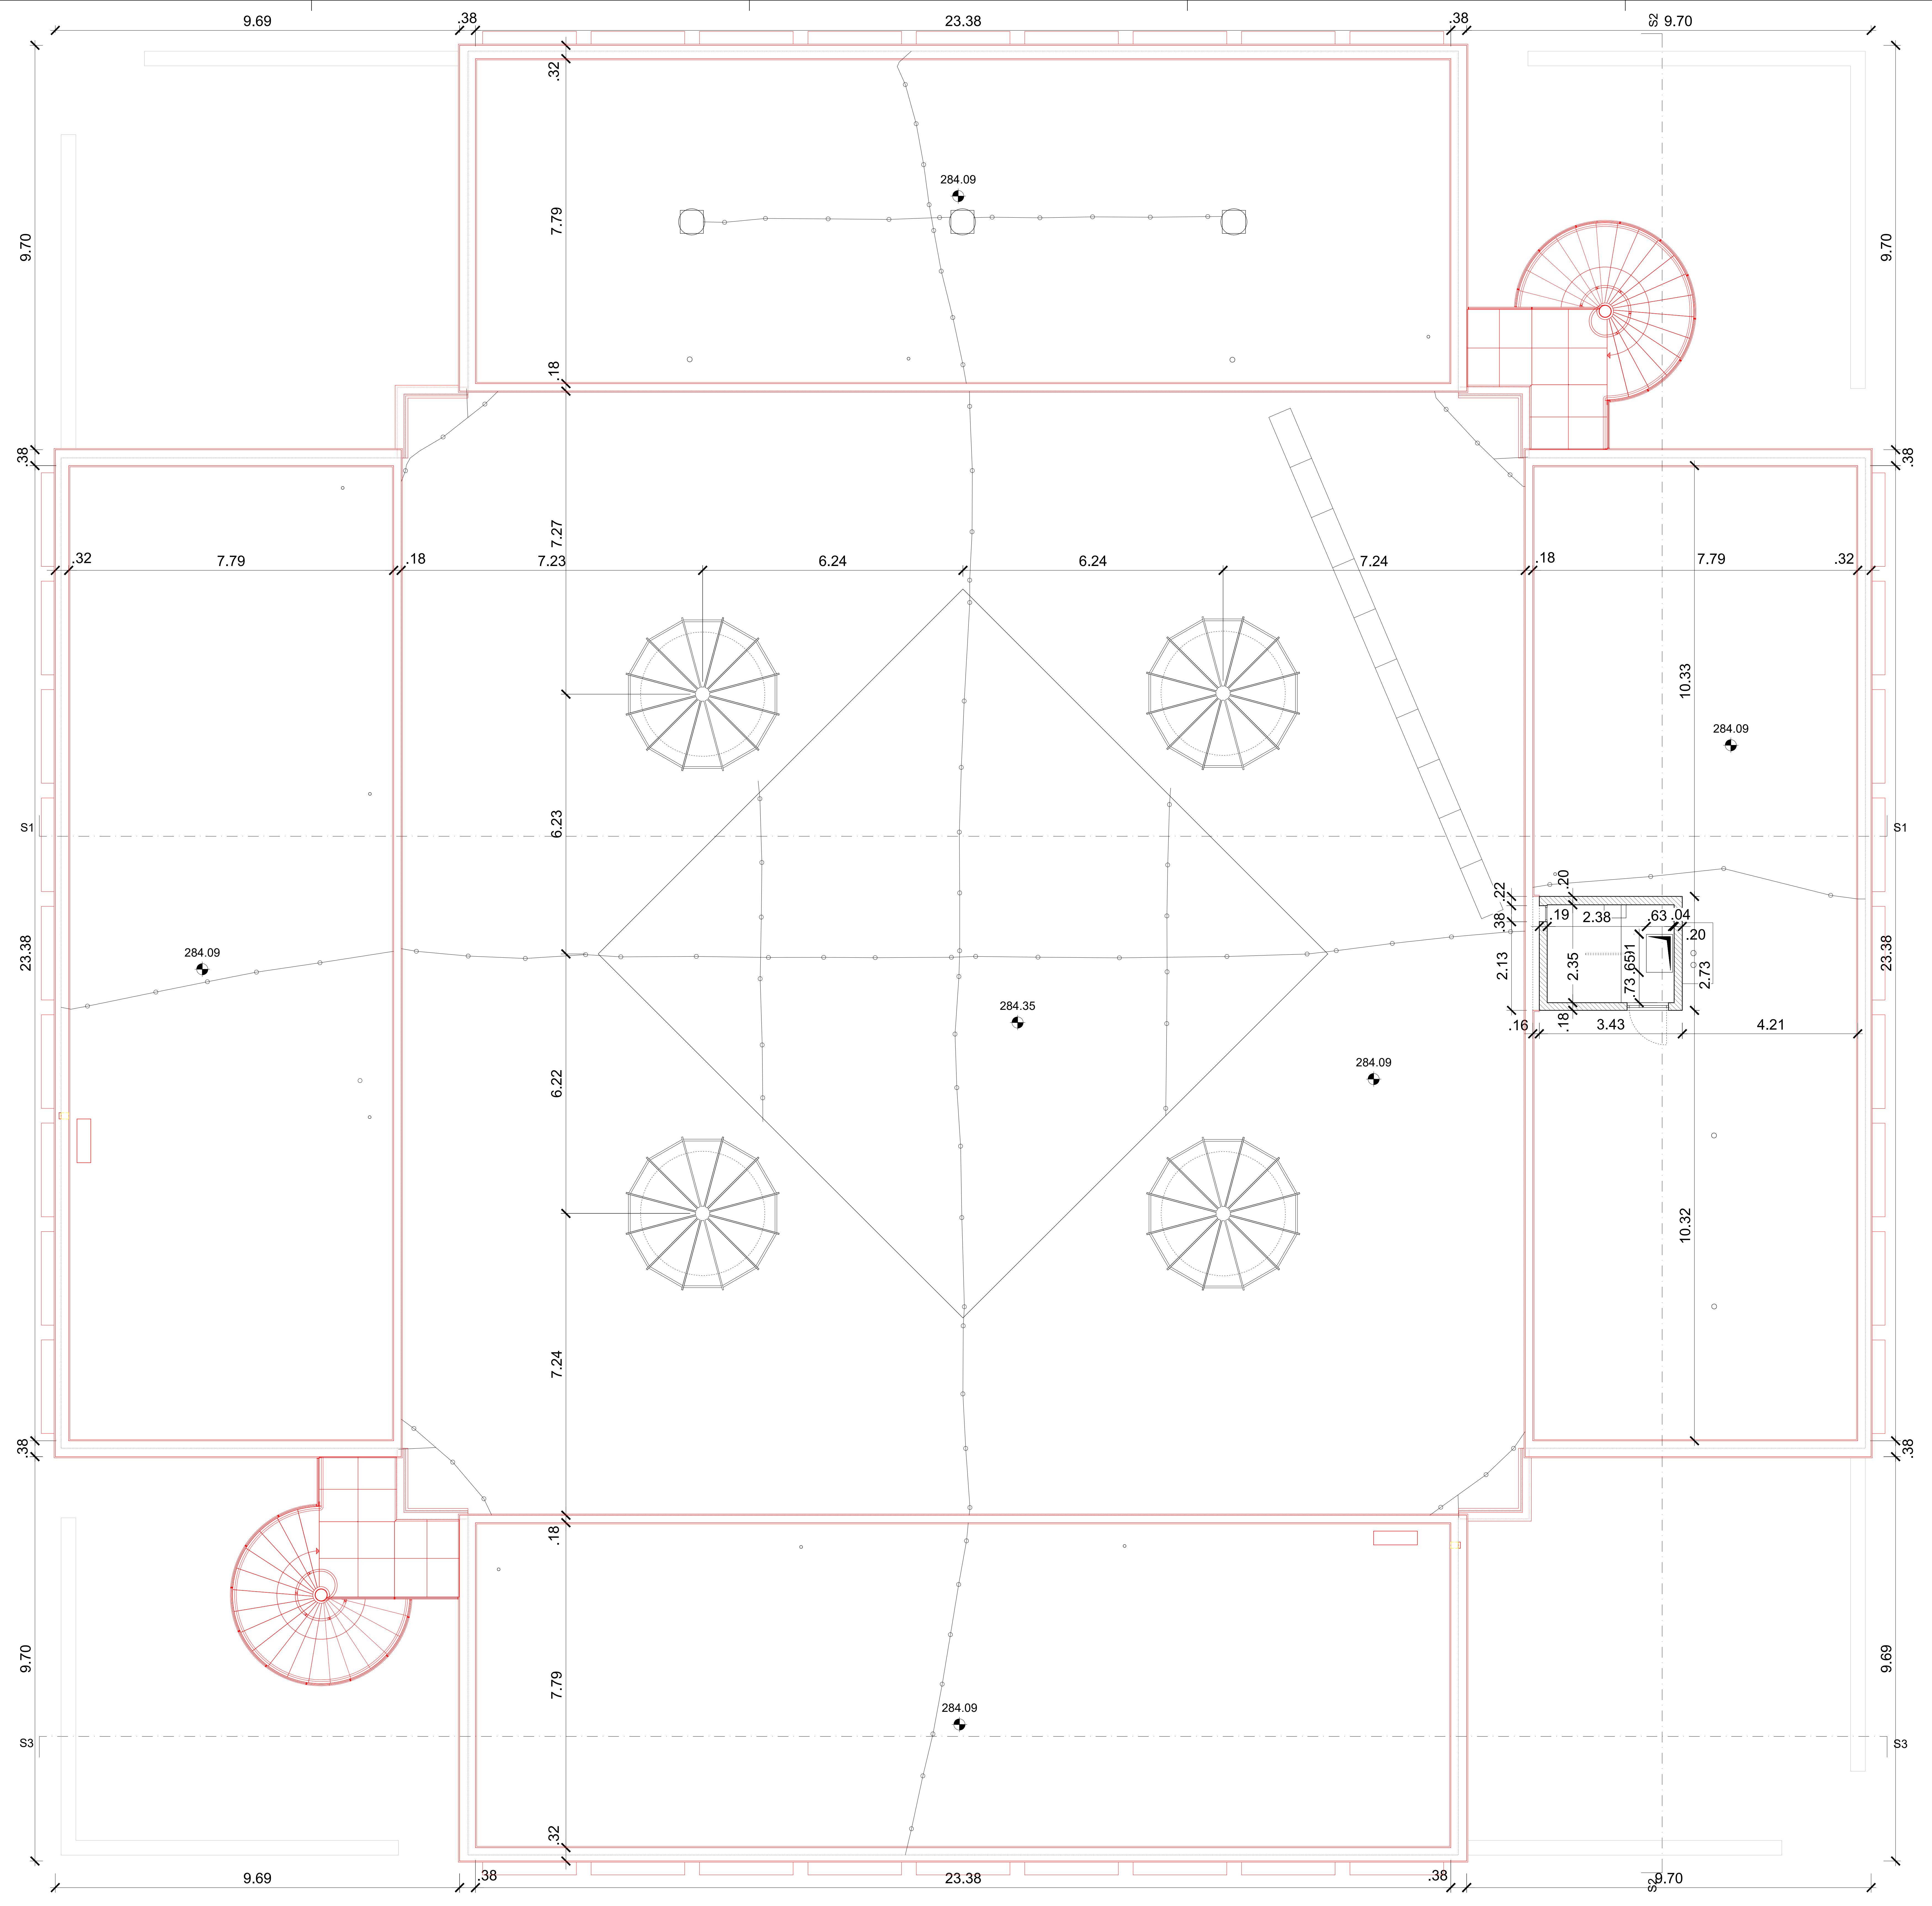

■ Esistente  
 ■ Nuovo  
 ■ Demolizione

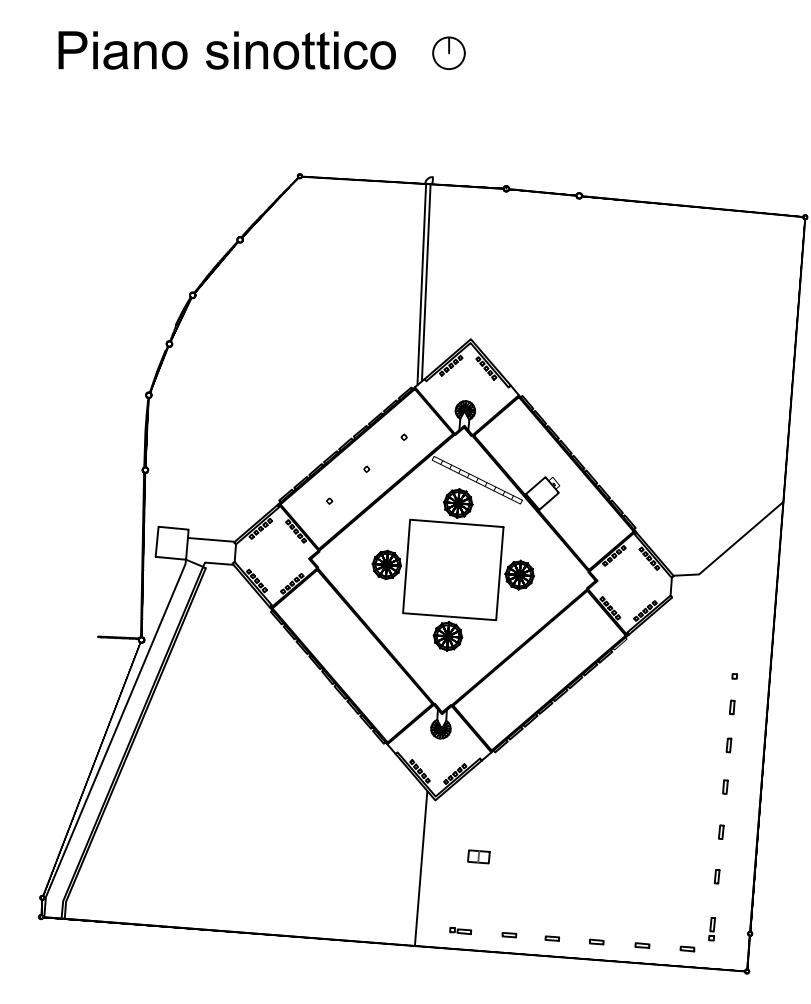

Oggetto	SCUOLE MEDIE - RIVA SAN VITALE			Oggetto N°	E1052	File N°	009	Piano N°	006
Nome Piano	FACCIATA NORD-EST			Mappale	1987		Variante		
Norma File			E1052_A2_FA_F01_00_050_006_41_1.dwg	Formato	Settore	Scala	Data	Modifica	
Disegnato	Licia Joppi	Data	28.11.2025						
Approvato	Alessia Baroni	Data	28.11.2025	126.0 x 59.4	00	1:50	28.11.2025	-	


licia joppi  
 architetto ssa sam  
 via san gottardo 59  
 6596 gordola  
 www.liciajoppi.ch  
 info@liciajoppi.ch  
 +41 78 740 51 36

Esistente  
 Nuovo  
 Demolizione

Situazione esistente



Piano sinottico

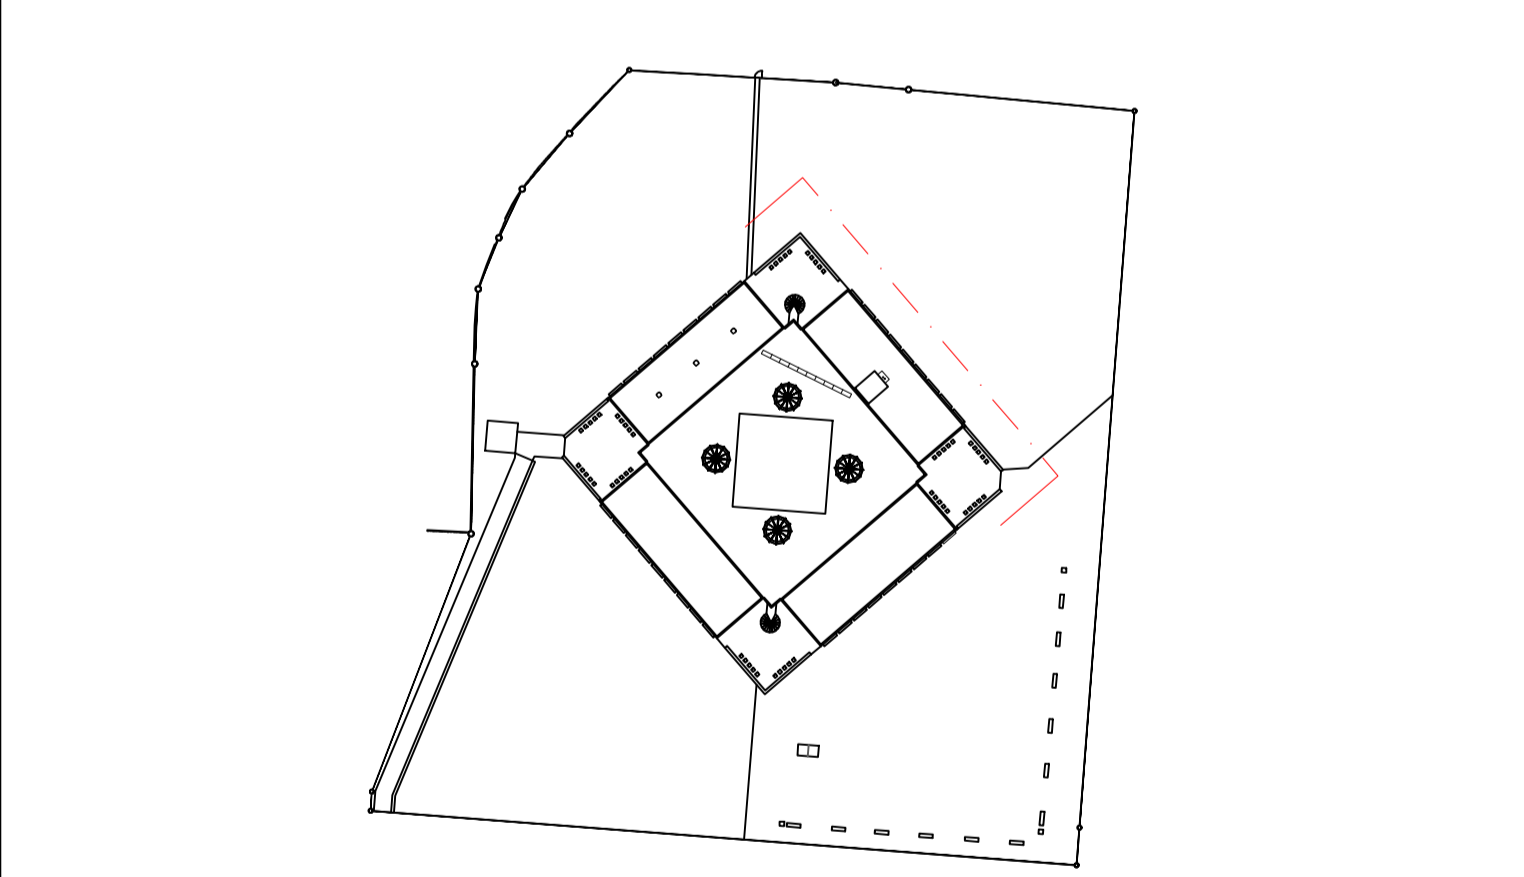

Oggetto	SCUOLE MEDIE - RIVA SAN VITALE			Oggetto N°	E1052	File N°	007	Piano N°	007
Nome Piano	FACCIATA SUD-EST			Mappale	1987			Variante	1
Nome File	E1052_A2_FA_F02_00_050_007_41_1.dwg	Formato		Settore		Scala		Data	
Disegnato	Licia Joppini	Data	28.11.2025						
Approvato	Alessia Baroni	Data	28.11.2025	126.0 x 59.4	00	1:50		28.11.2025	-



Licia Joppini  
 architetto ssa sam  
 via san gottardo 59  
 6900 gordola  
 www.liciajoppini.ch  
 info@liciajoppini.ch  
 +41 78 740 51 98

Esistente  
 Nuovo  
 Demolizione

Situazione esistente



Piano sinottico

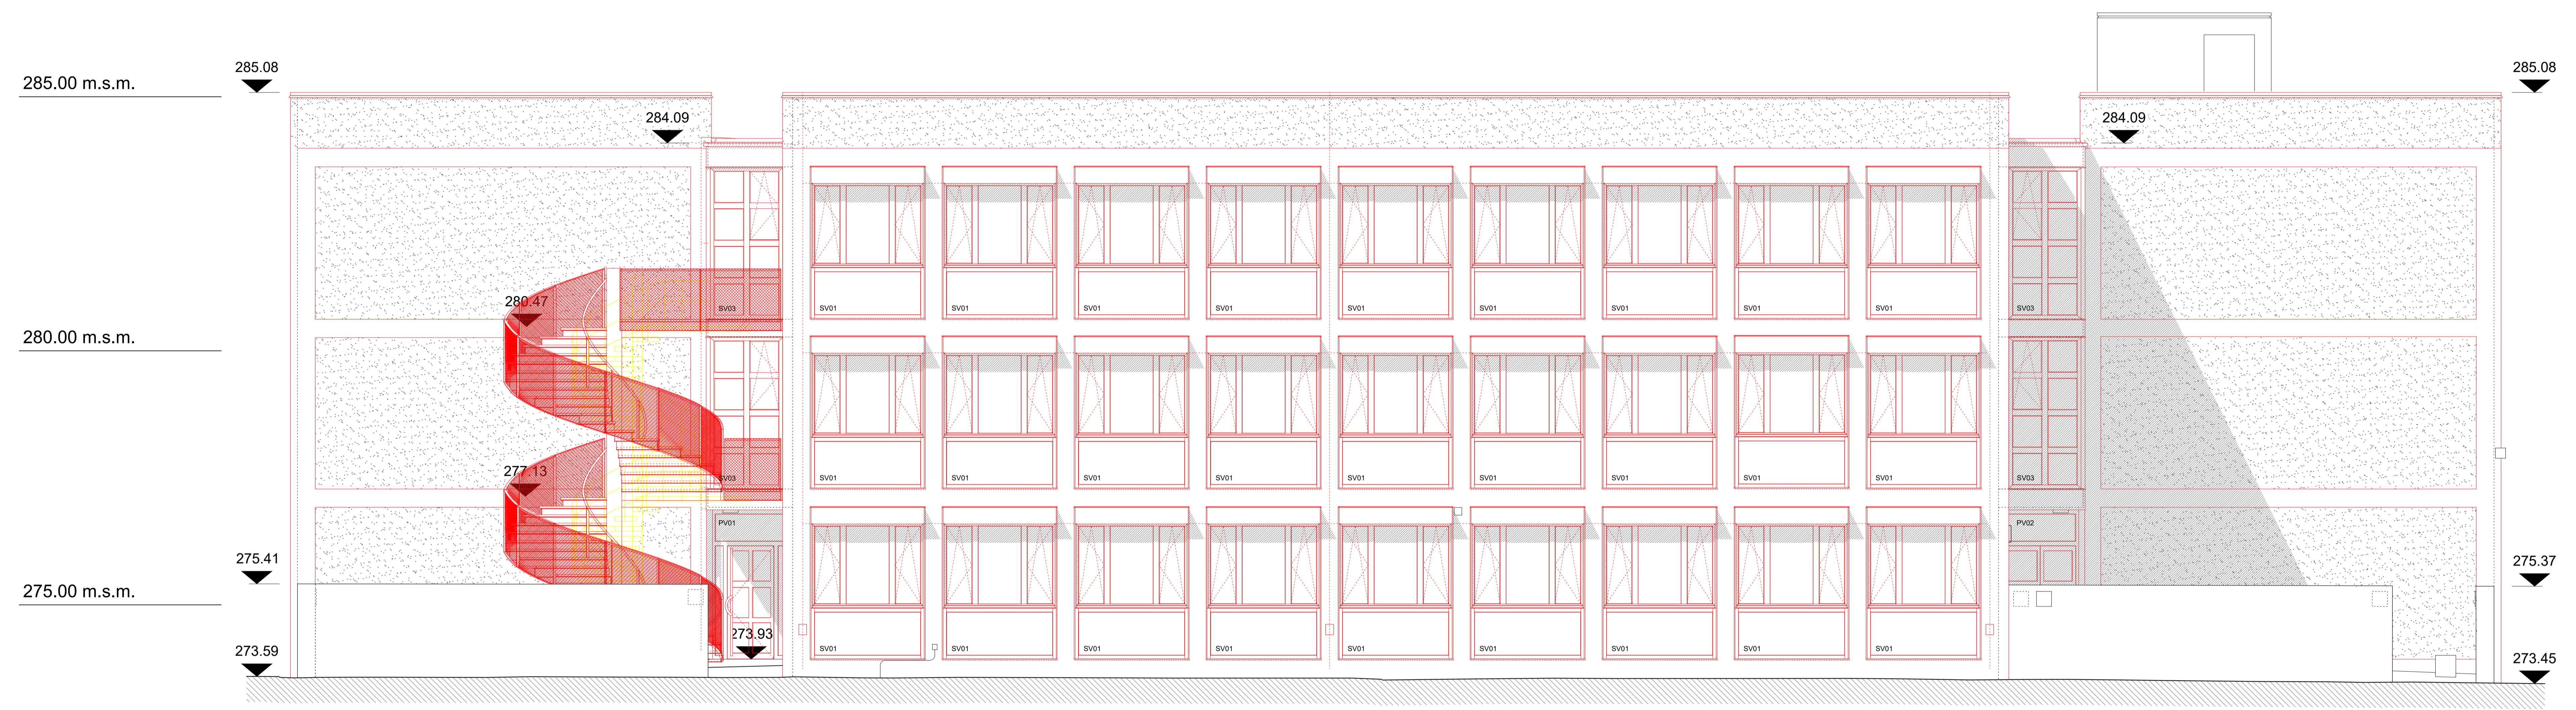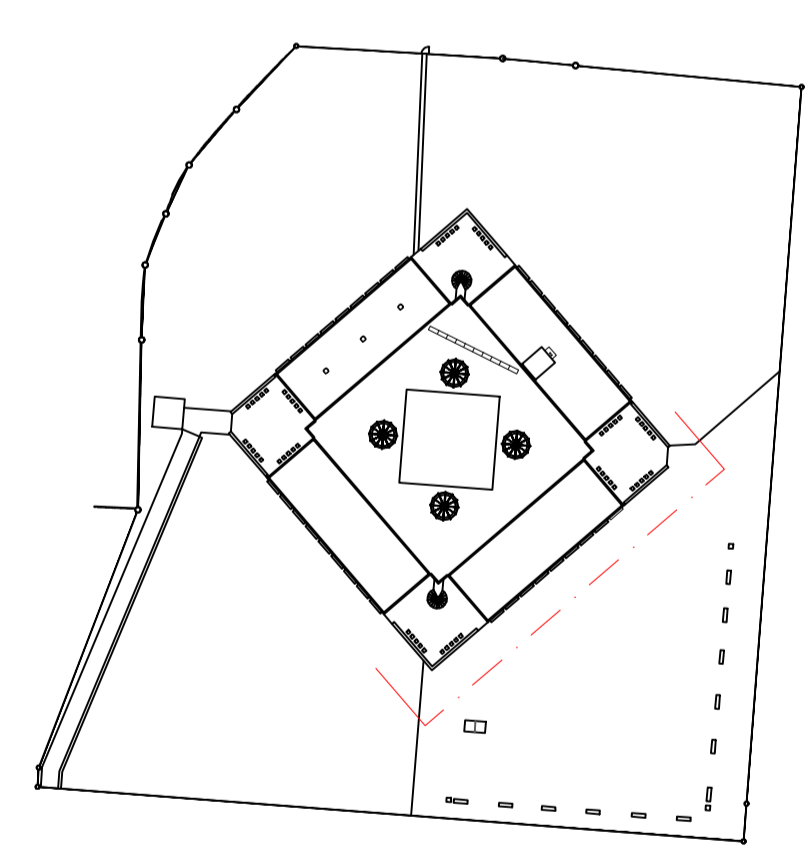

Oggetto	SCUOLE MEDIE - RIVA SAN VITALE			Oggetto N°	E1052	File N°	008	Piano N°	008
Nome Piano	FACCIATA SUD-OVEST			Mappele	1987			Variante	1
Nome File	E1052_A2_FA_F03_00_050_008_41_1.dwg	Formato		Settore		Scala		Data	
Disegnato	Licia Joppi	Data	28.11.2025					Modifica	
Approvato	Alessia Baroni	Data	28.11.2025	126.0 x 59.4	00	1:50	28.11.2025		-


licia joppi  
 architetto ssa sam  
 via san gottardo 59  
 6900 gordola  
 www.liciajoppi.ch  
 info@liciajoppi.ch  
 +41 78 740 51 98

Esistente  
 Nuovo  
 Demolizione

Situazione esistente



Piano sinottico

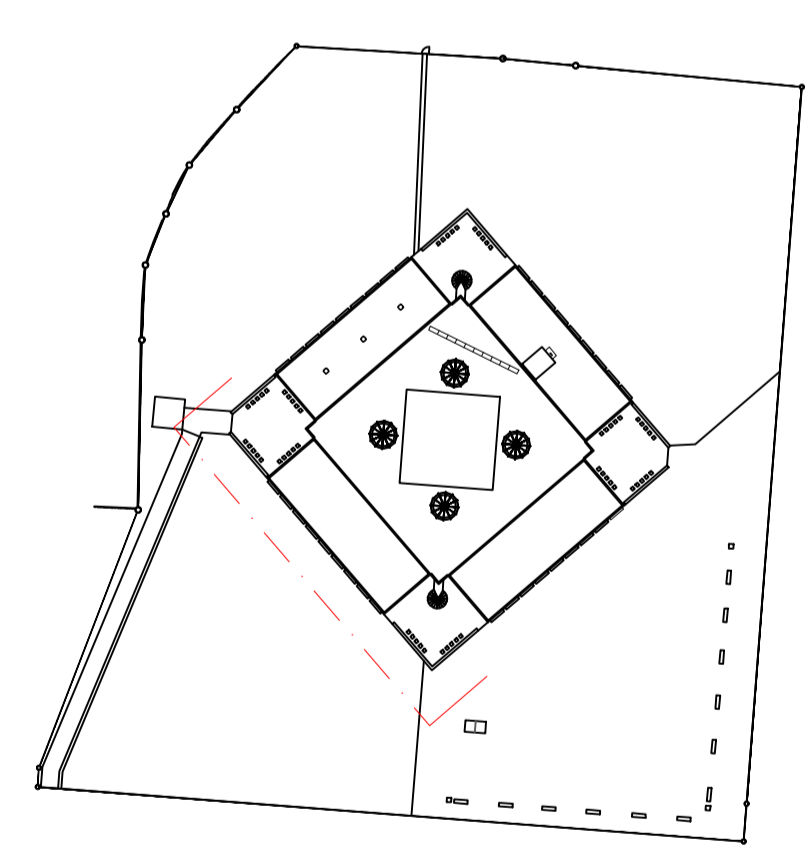

Oggetto	SCUOLE MEDIE - RIVA SAN VITALE			Oggetto N°	E1052	File N°	009	Piano N°	009
Nome Piano	FACCIATA NORD-OVEST			Mappele	1987			Variante	1
Nome File	E1052_A2_FA_F04_00_050_200_41_1.dwg	Formato		Settore		Scala		Data	
Disegnato	Licia Joppi	Data	28.11.2025					28.11.2025	
Approvato	Alessia Baroni	Data	28.11.2025	126.0 x 59.4	00	1:50			-



licia joppi  
 architetto via saam  
 via san gottardo 59  
 6596 gordola  
 www.liciajoppi.ch  
 info@liciajoppi.ch  
 +41 78 740 51 98

- Esistente
- Nuovo
- Demolizione

Situazione esistente



Piano sinottico

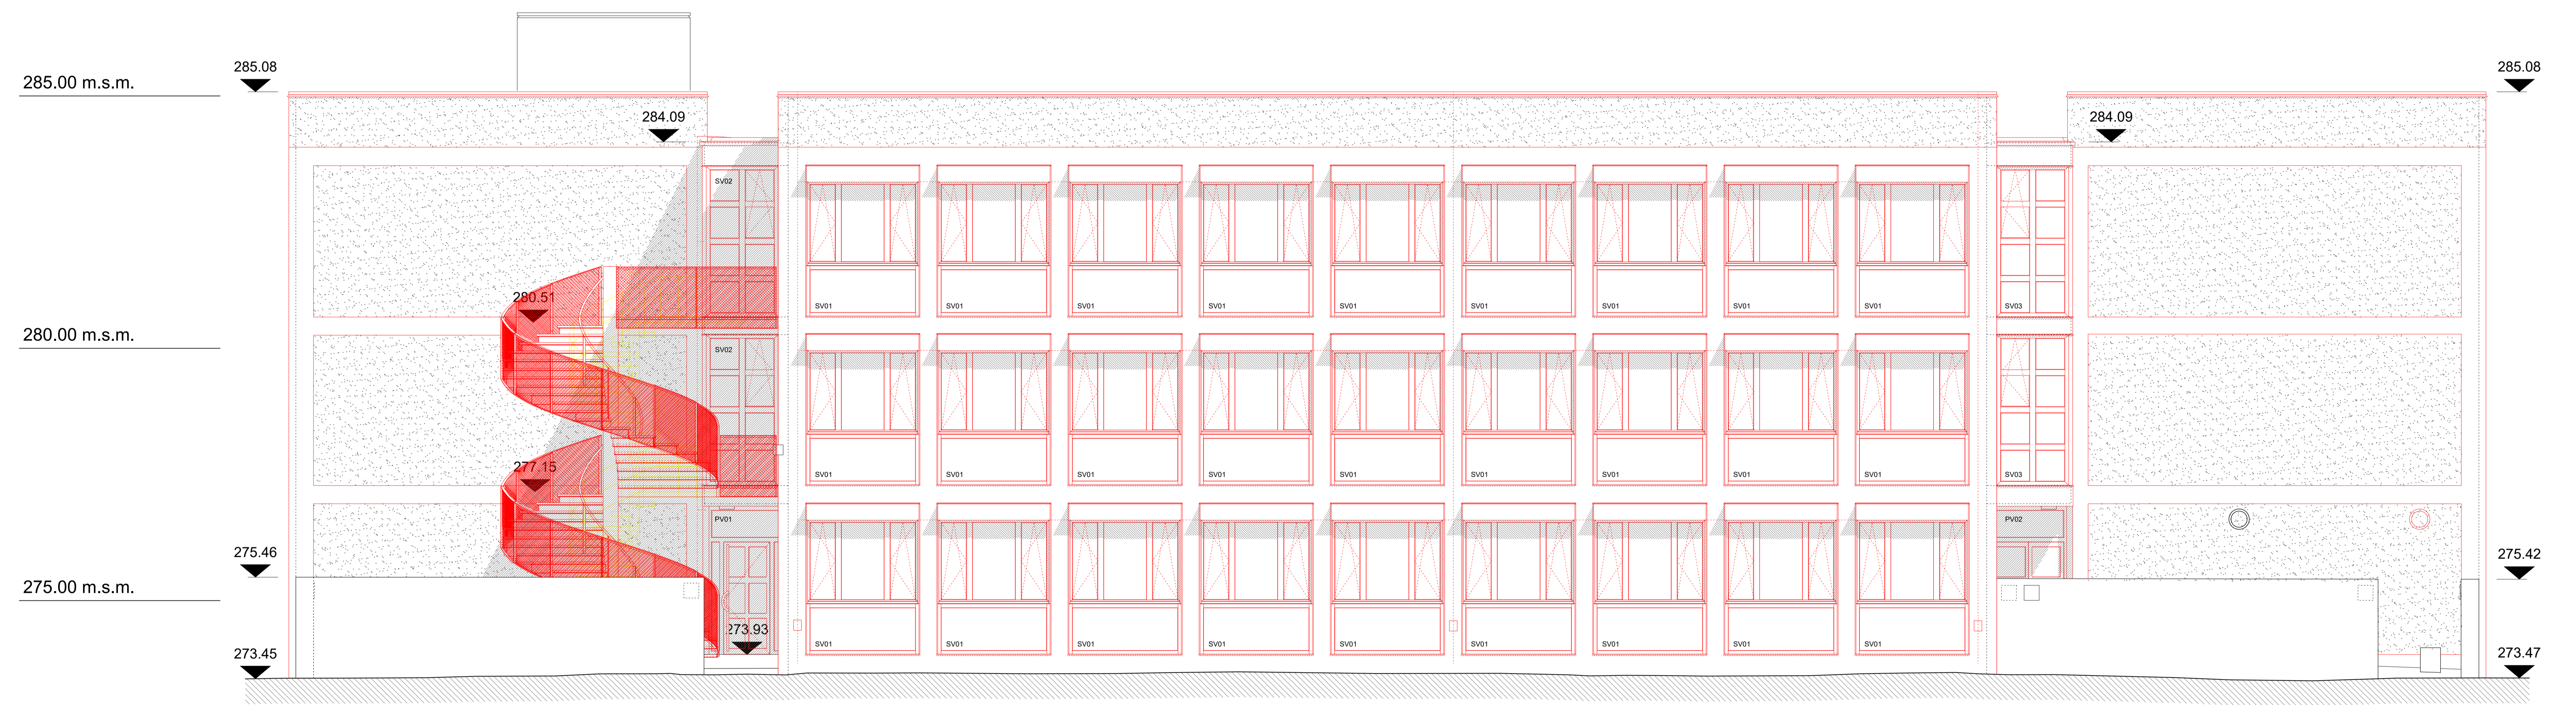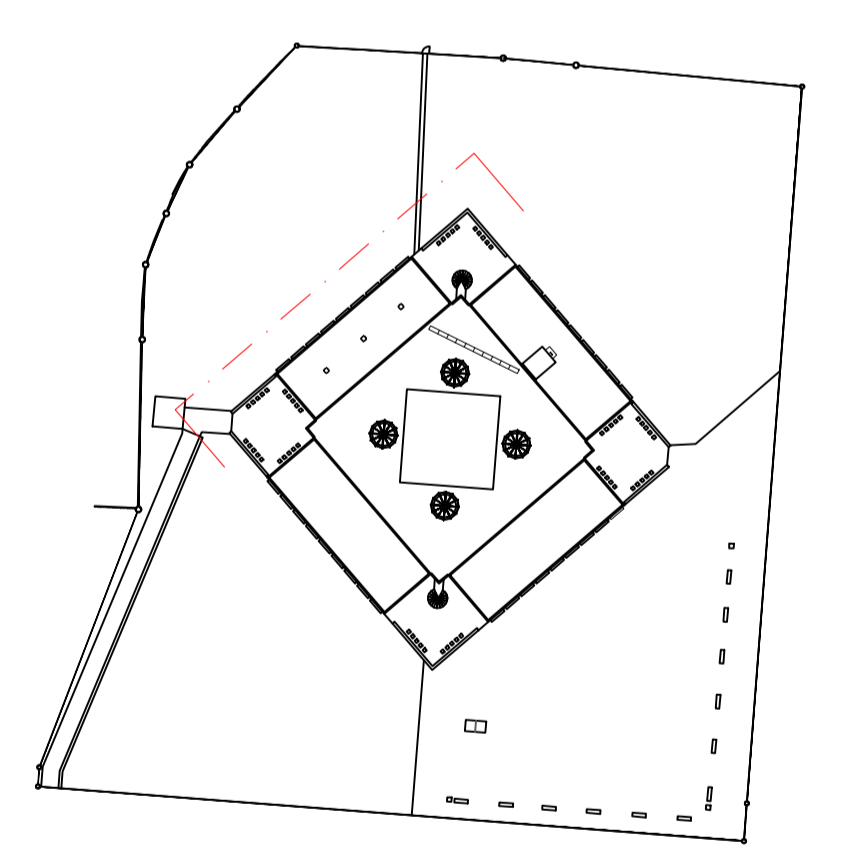


Oggetto	SCUOLE MEDIE - RIVA SAN VITALE			Oggetto N°	E1052	File N°	010	Piano N°	010
Nome Piano	SEZIONE S1			Mappale	1987			Variante	1
Nome File	E1052_A2_SE_S01_00_250_010_41_1.dwg	Formato		Settore		Scala		Data	
Disegnato	Licia Joppi	Data	28.11.2025						
Approvato	Alessia Baroni	Data	28.11.2025	126.0 x 59.4	00	1:50		28.11.2025	-

licia joppi  
 architetto ssa sam  
 via san gottardo 59  
 6900 gordola  
 www.liciajoppi.ch  
 info@liciajoppi.ch  
 +41 78 740 51 98

- Esistente
- Nuovo
- Demolizione

Piano sinottico

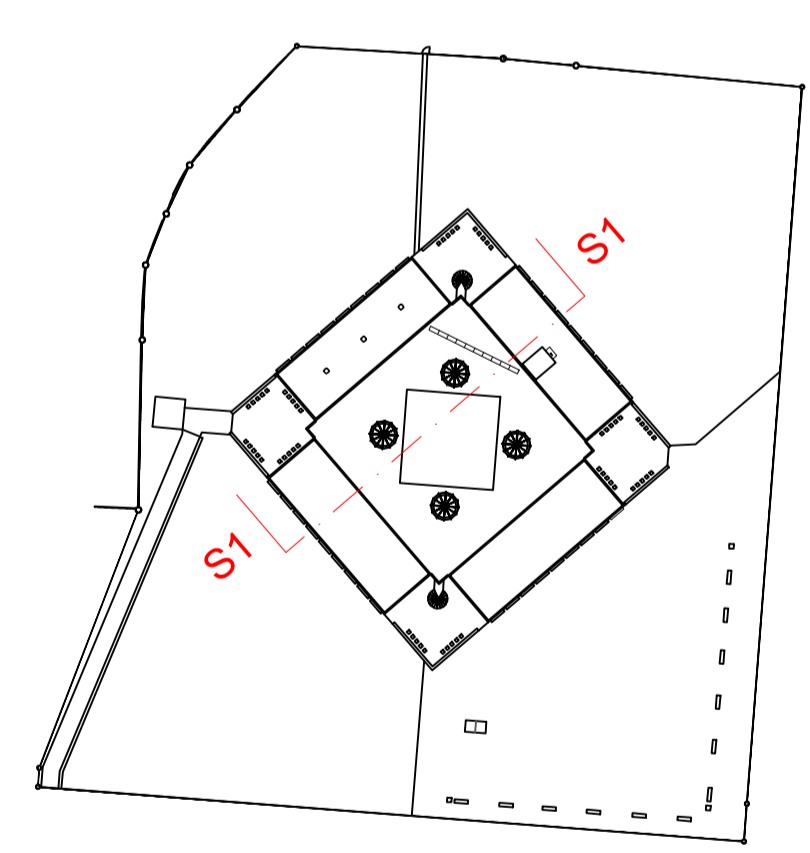

285.00 m.s.m.

280.00 m.s.m.



275.00 m.s.m.



Oggetto	SCUOLE MEDIE - RIVA SAN VITALE			Oggetto N°	E1052	File N°	011	Piano N°	011
Nome Piano	SEZIONE S2			Mappele	1987			Variante	1
Nome File	E1052_A2_SE_S02_00_050_011_41_1.dwg	Formato		Settore		Scala		Data	
Disegnato	Licia Joppi	Data	28.11.2025						
Approvato	Alessia Baroni	Data	28.11.2025	126.0 x 59.4	00	1:50		28.11.2025	-

licia joppi  
 architetto via sam  
 via san gottardo 59  
 6900 gordola  
 www.liciajoppi.ch  
 info@liciajoppi.ch  
 +41 78 740 51 98

- Esistente
- Nuovo
- Demolizione

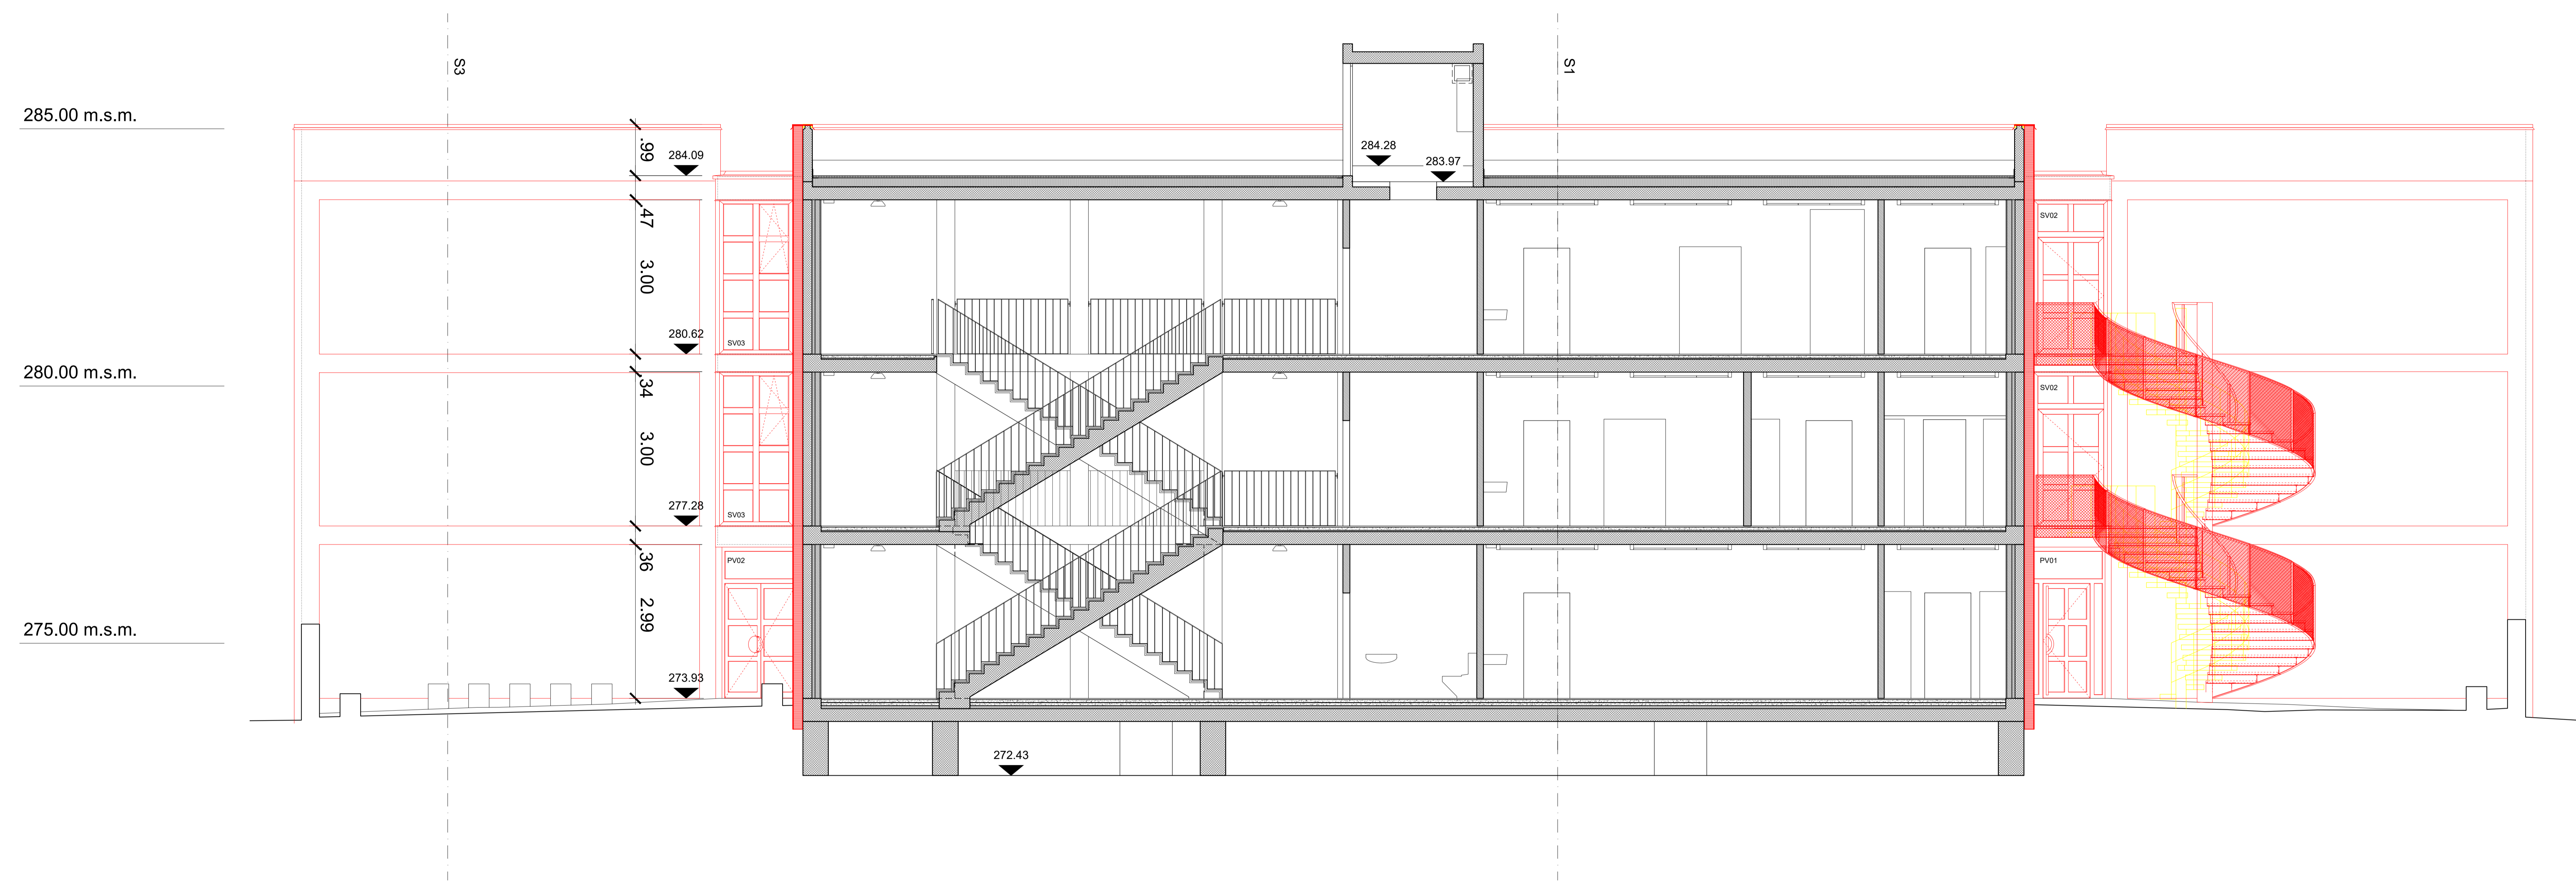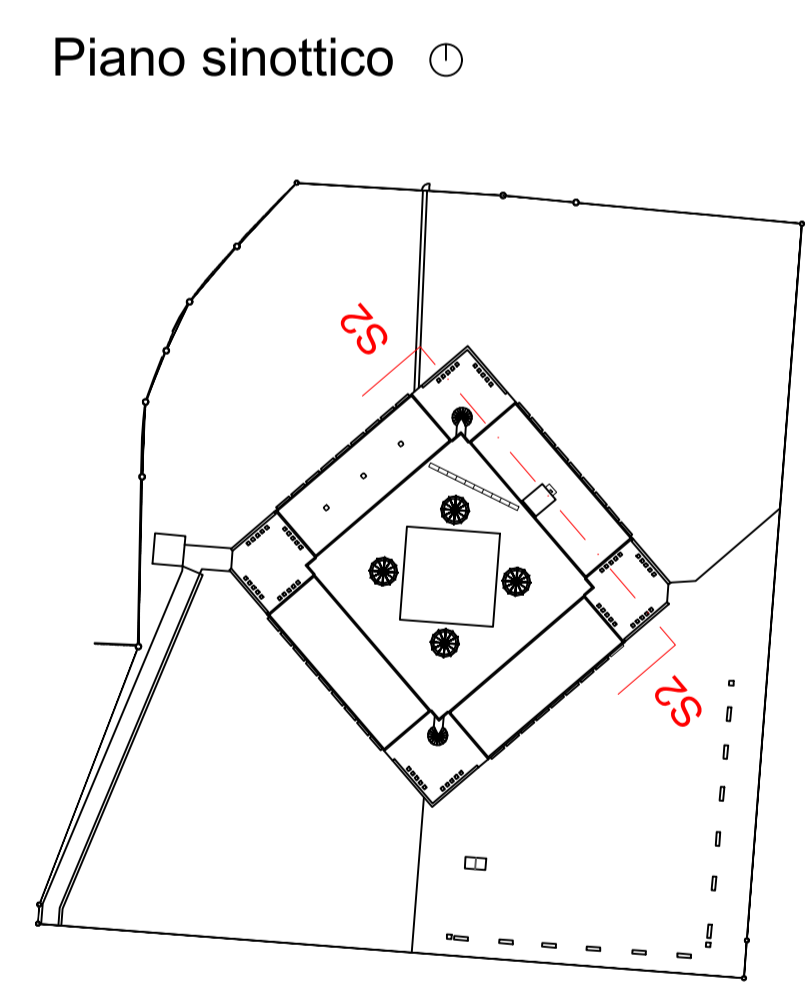


Oggetto	SCUOLE MEDIE - RIVA SAN VITALE			Oggetto N°	E1052	File N°	012	Piano N°	012
Nome Piano	SEZIONE S3			Mappale	1987			Variante	1
Nome File	E1052_A2_SE_S03_00_050_012_41_1.dwg	Formato		Settore		Scala		Data	
Disegnato	Licia Joppi	Data	28.11.2025						
Approvato	Alessia Baroni	Data	28.11.2025	126.0 x 59.4	00	1:50		28.11.2025	-

licia joppi  
 architetto ssa sam  
 via san gottardo 59  
 6596 gordola  
 www.liciajoppi.ch  
 info@liciajoppi.ch  
 +41 78 740 51 98

- Esistente
- Nuovo
- Demolizione

Piano sinottico

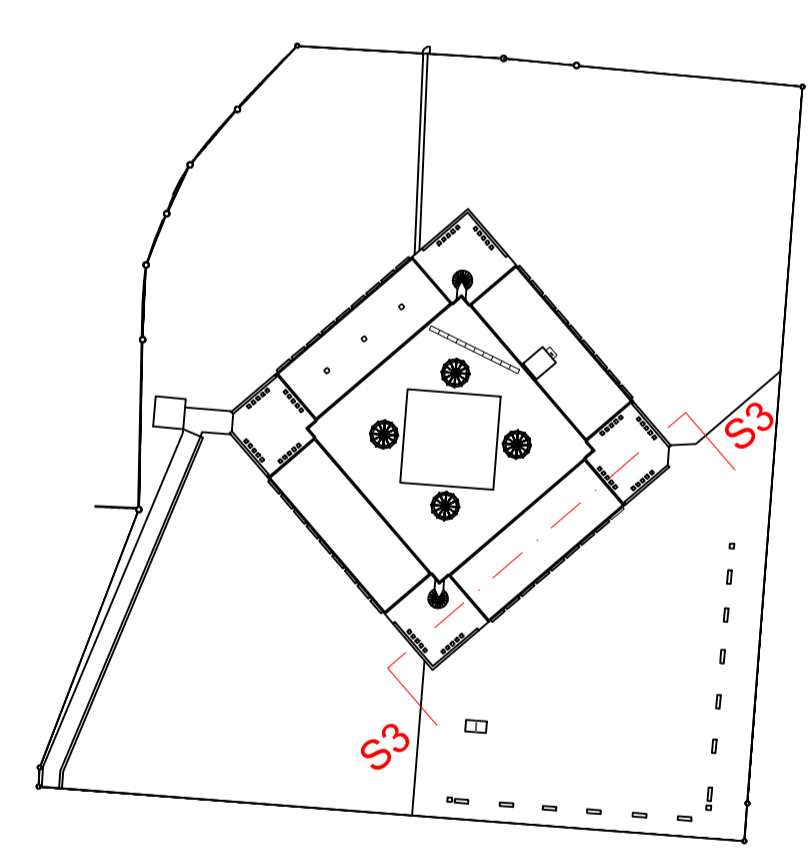

285.00 m.s.m.

280.00 m.s.m.

275.00 m.s.m.

