

Oggetto	SCUOLE MEDIE - RIVA SAN VITALE	Oggetto N°	E1052	File N°	060	Piano N°	060
Nome Piano	DETTAGLIO SCALE A CHIOCCIOLA	Mappa	1987	Variante	1	Modifica	-
Nome File	E1052_A2_DE_MIX_00_020_060_41_1.dwg	Formato	118.9 x 84.1	Settore	00	Scala	1:20
Disegnato	Luca Joppini	Data	28.11.2025	Data	28.11.2025	Modifica	-
Approvato	Alessia Baroni	Data	28.11.2025	Modifica	-	-	-

Luca Joppini
 architetto ota aam
 via san gottardo 59
 6500 gridico
 www.lucapppini.ch
 info@lucapppini.ch
 +41 78 740 51 36

SIMBOLOGIA

QT ASSE
 LINEA DI SEZIONE
 +3.50 QUOTA FINITA
 -3.25 QUOTA GREZZA

LEGENDA DEI MATERIALI

- PIETRA NATURALE
- ACCIAIO
- ALLUMINIO
- VETRO
- ISOLAZIONE METALCOSTRUTTORE
- ISOLAZIONE TERMICA IMPRESA
- MANTO IMPERMEABILE e B.V.
- SIGILLATURE
- GUARNIZIONI

Situazione esistente


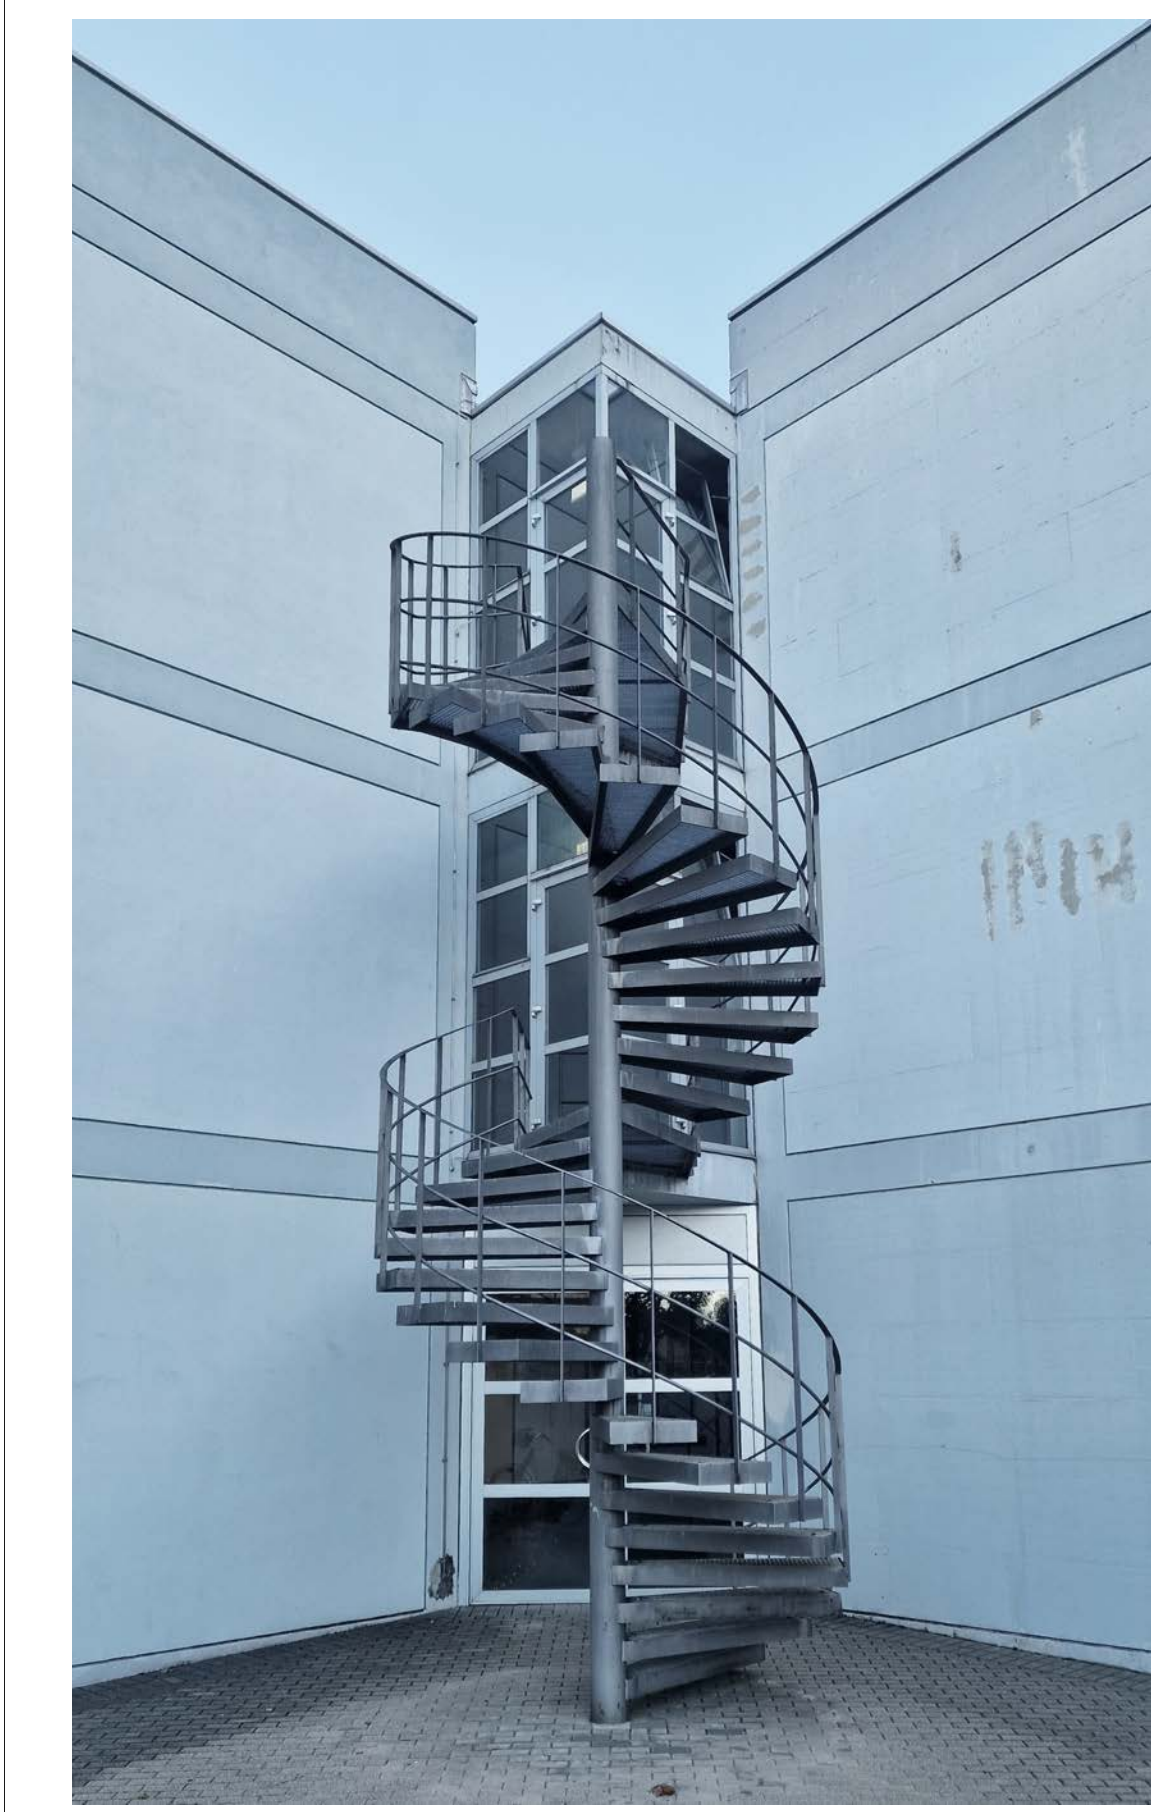



Foto grigliato pressato con maglia 33x11




Prospetto

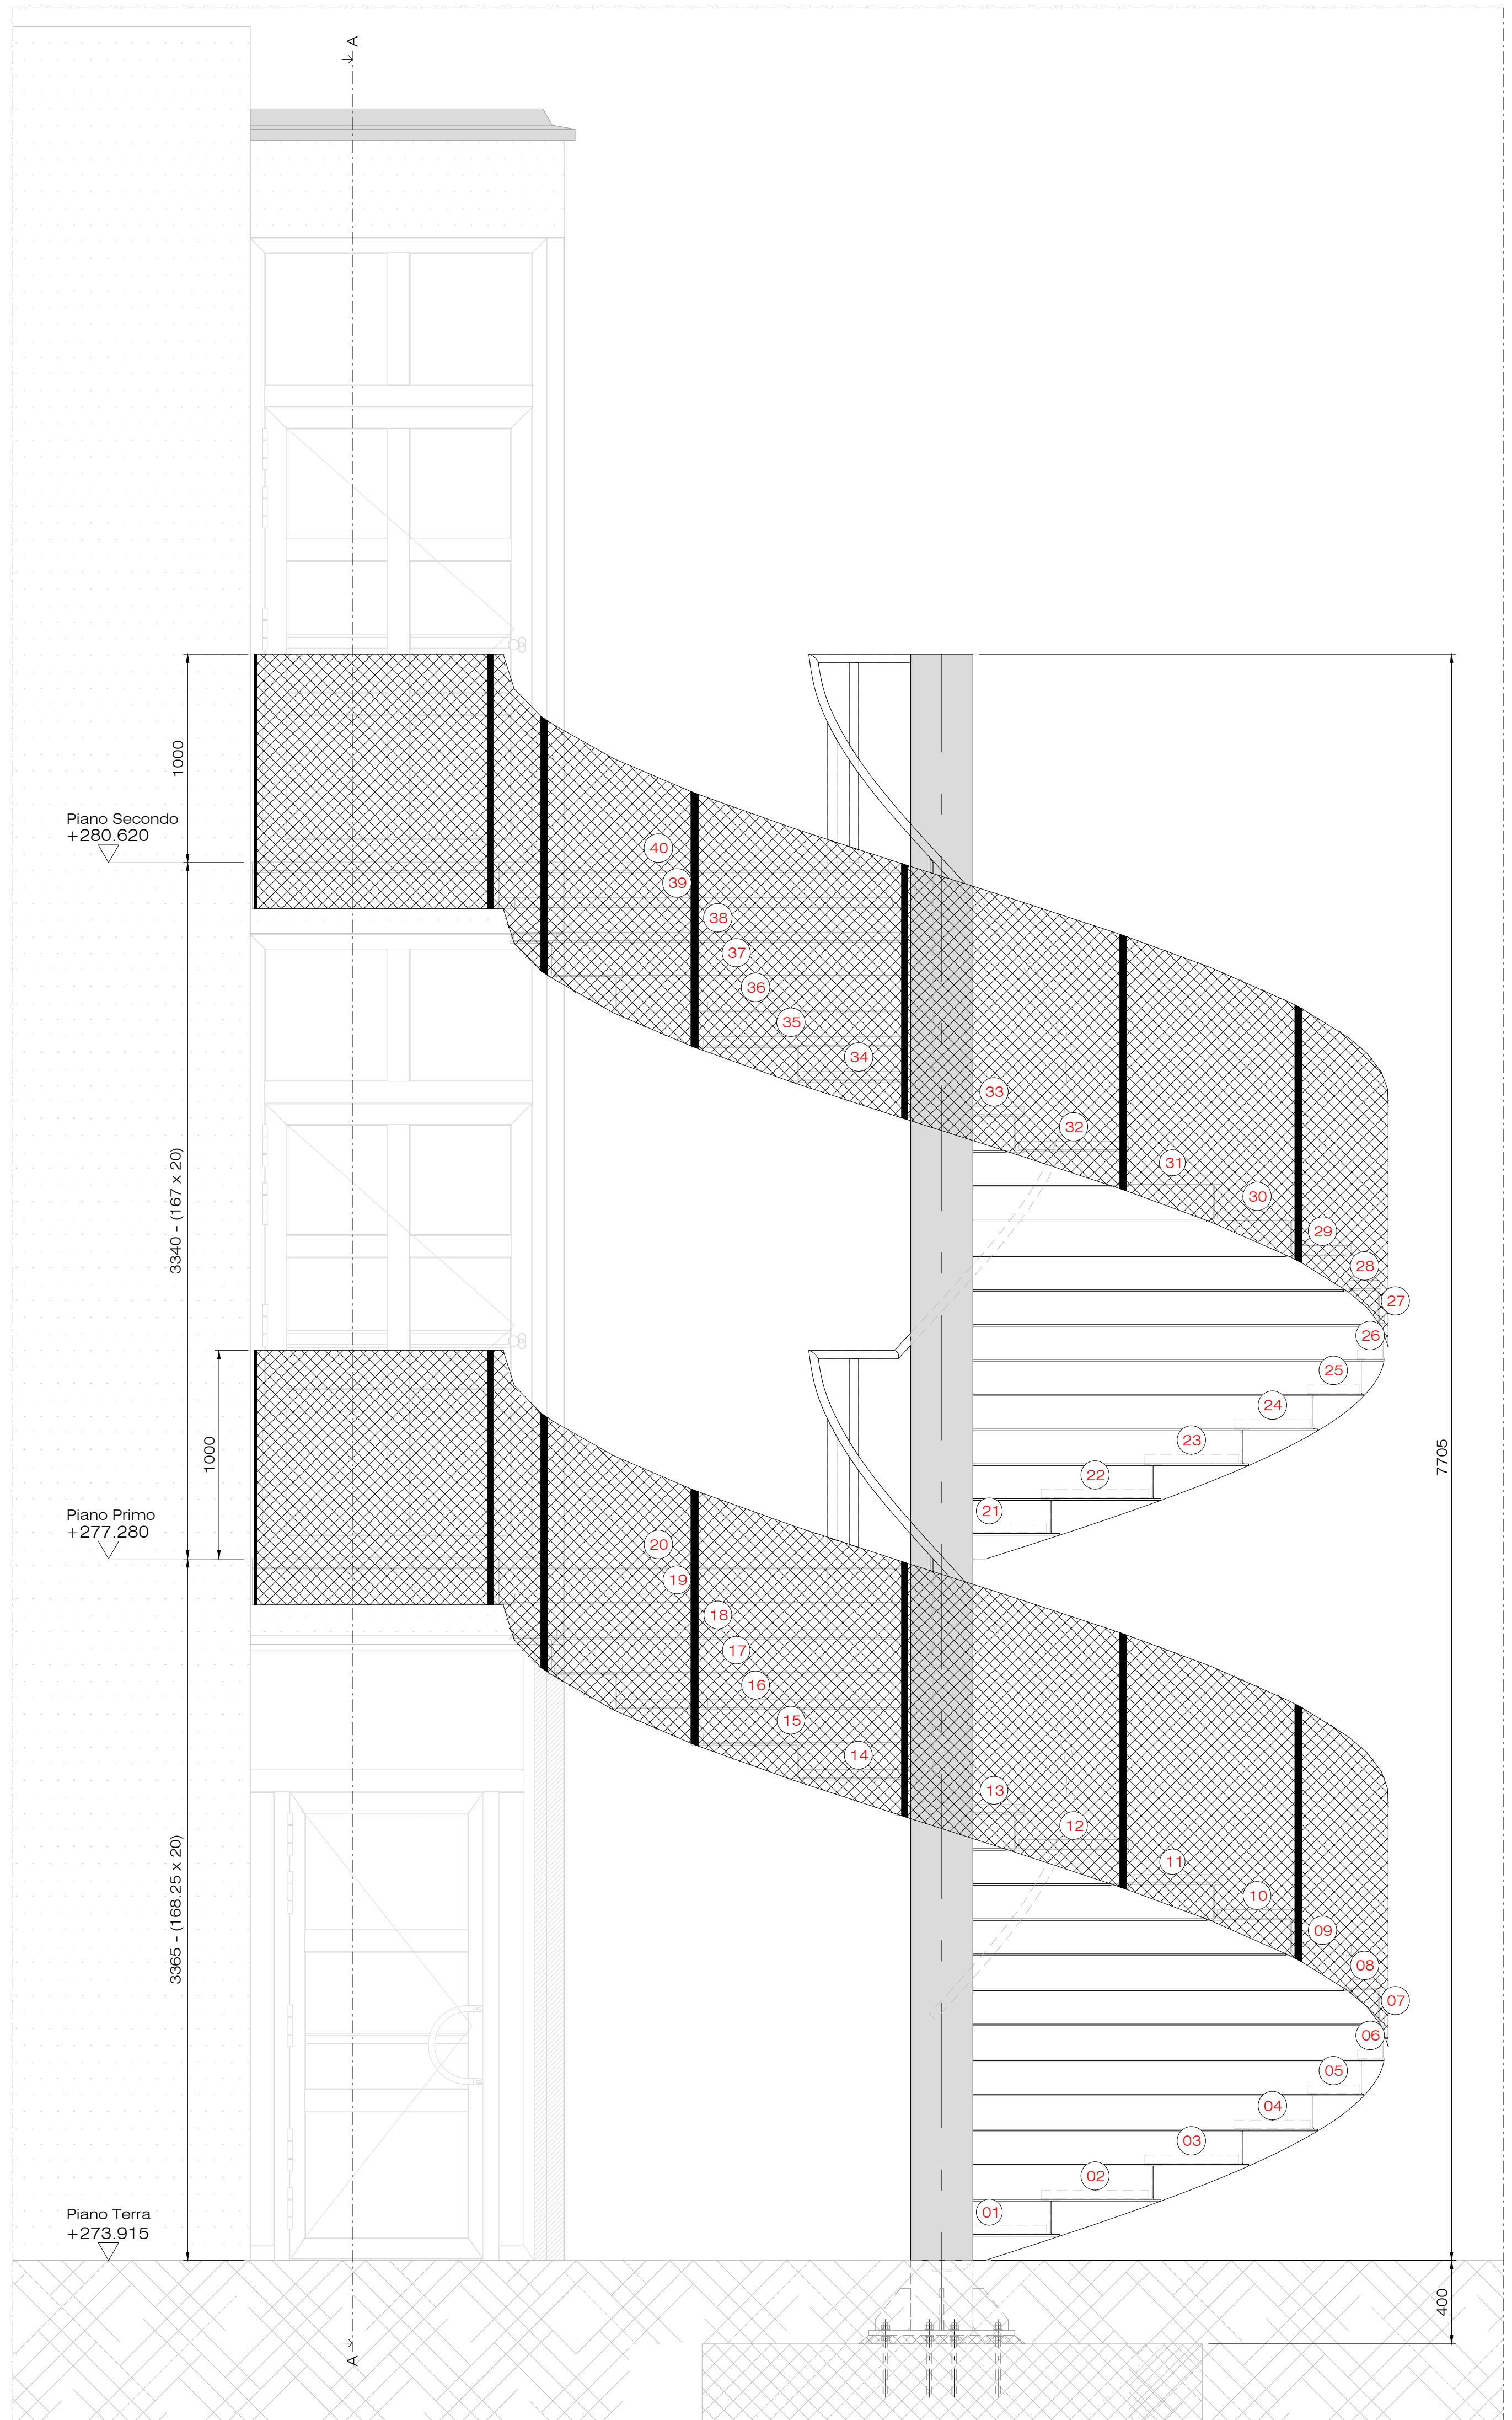


Sezione A

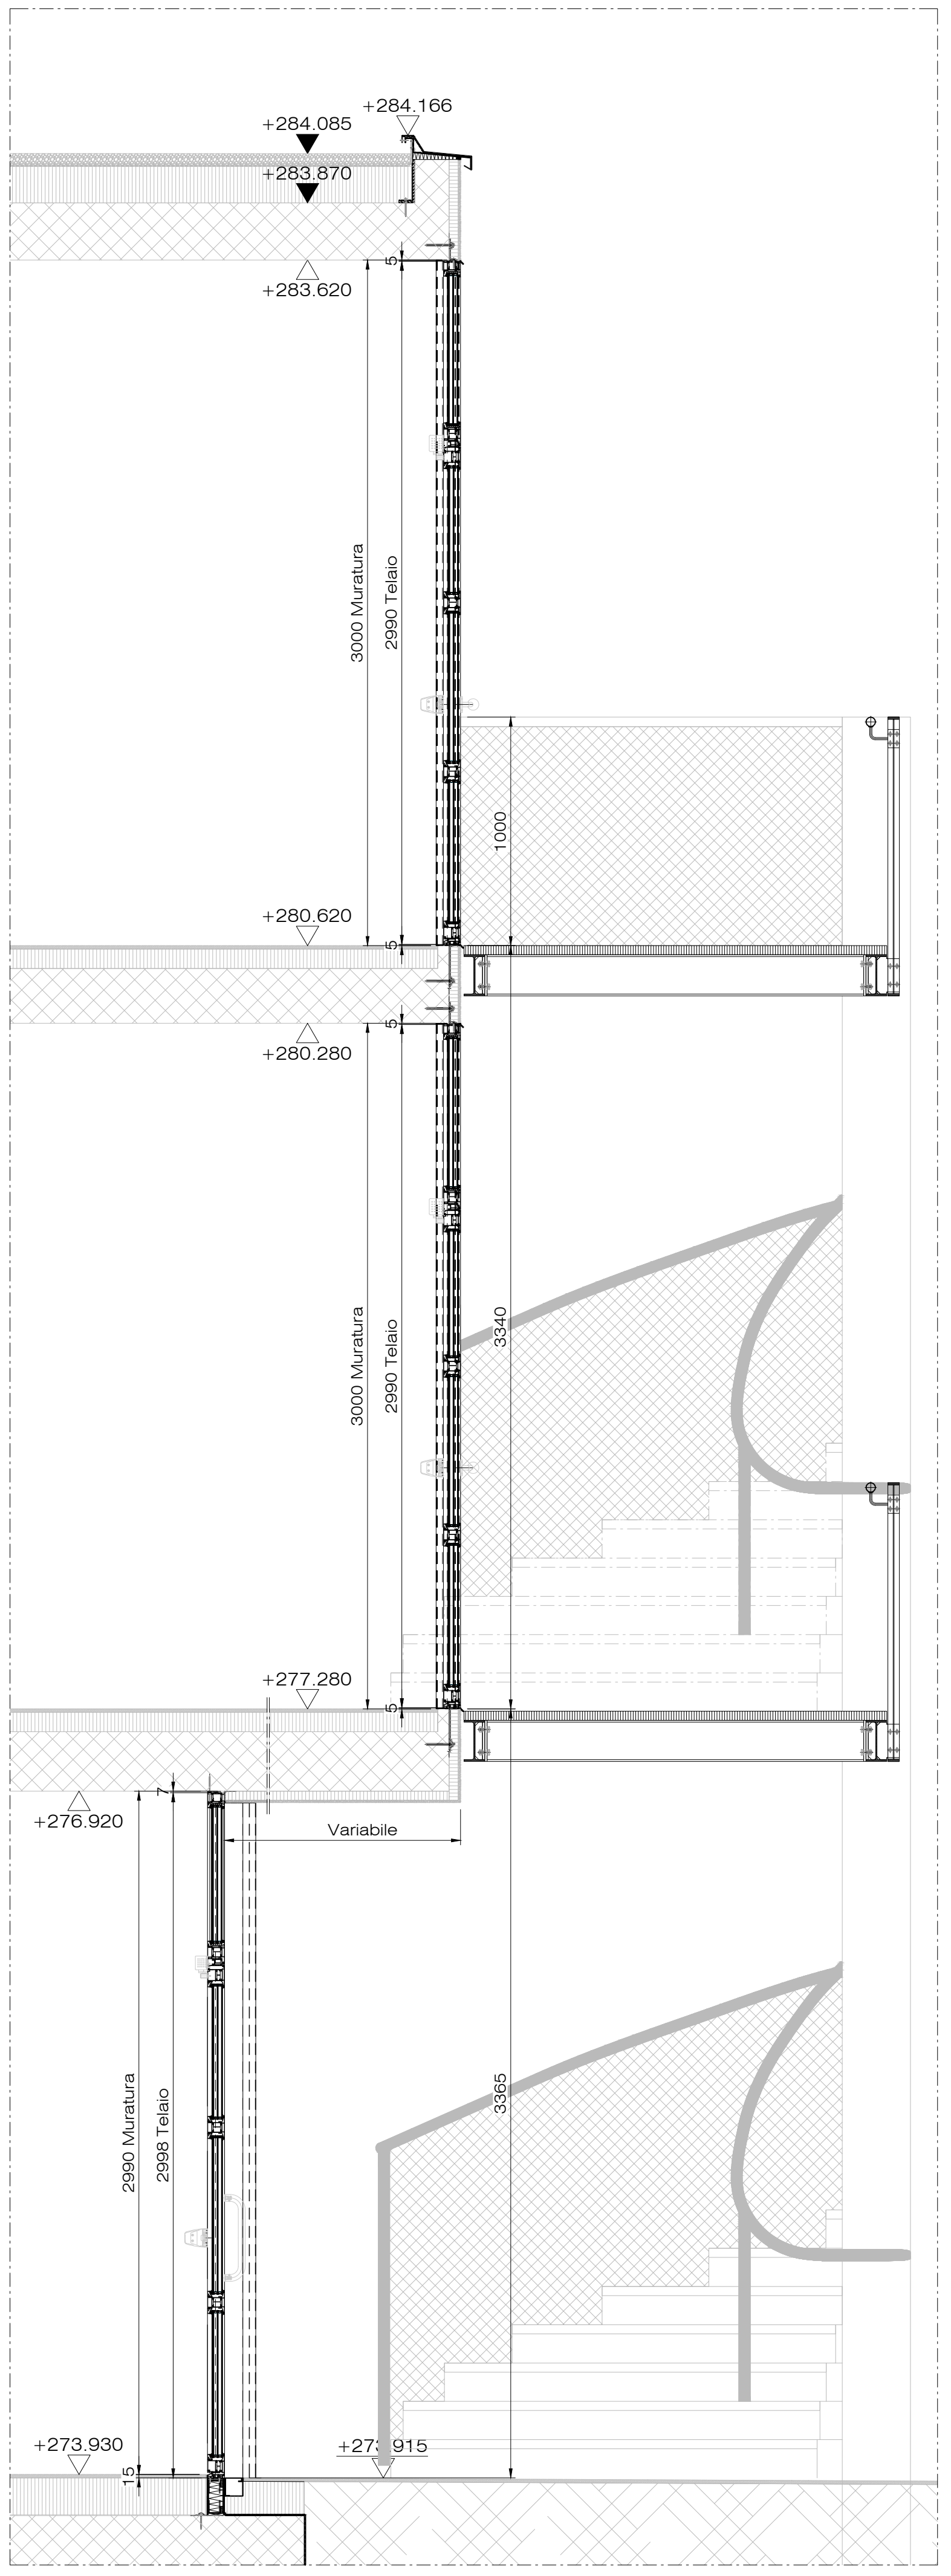

Dettaglio A

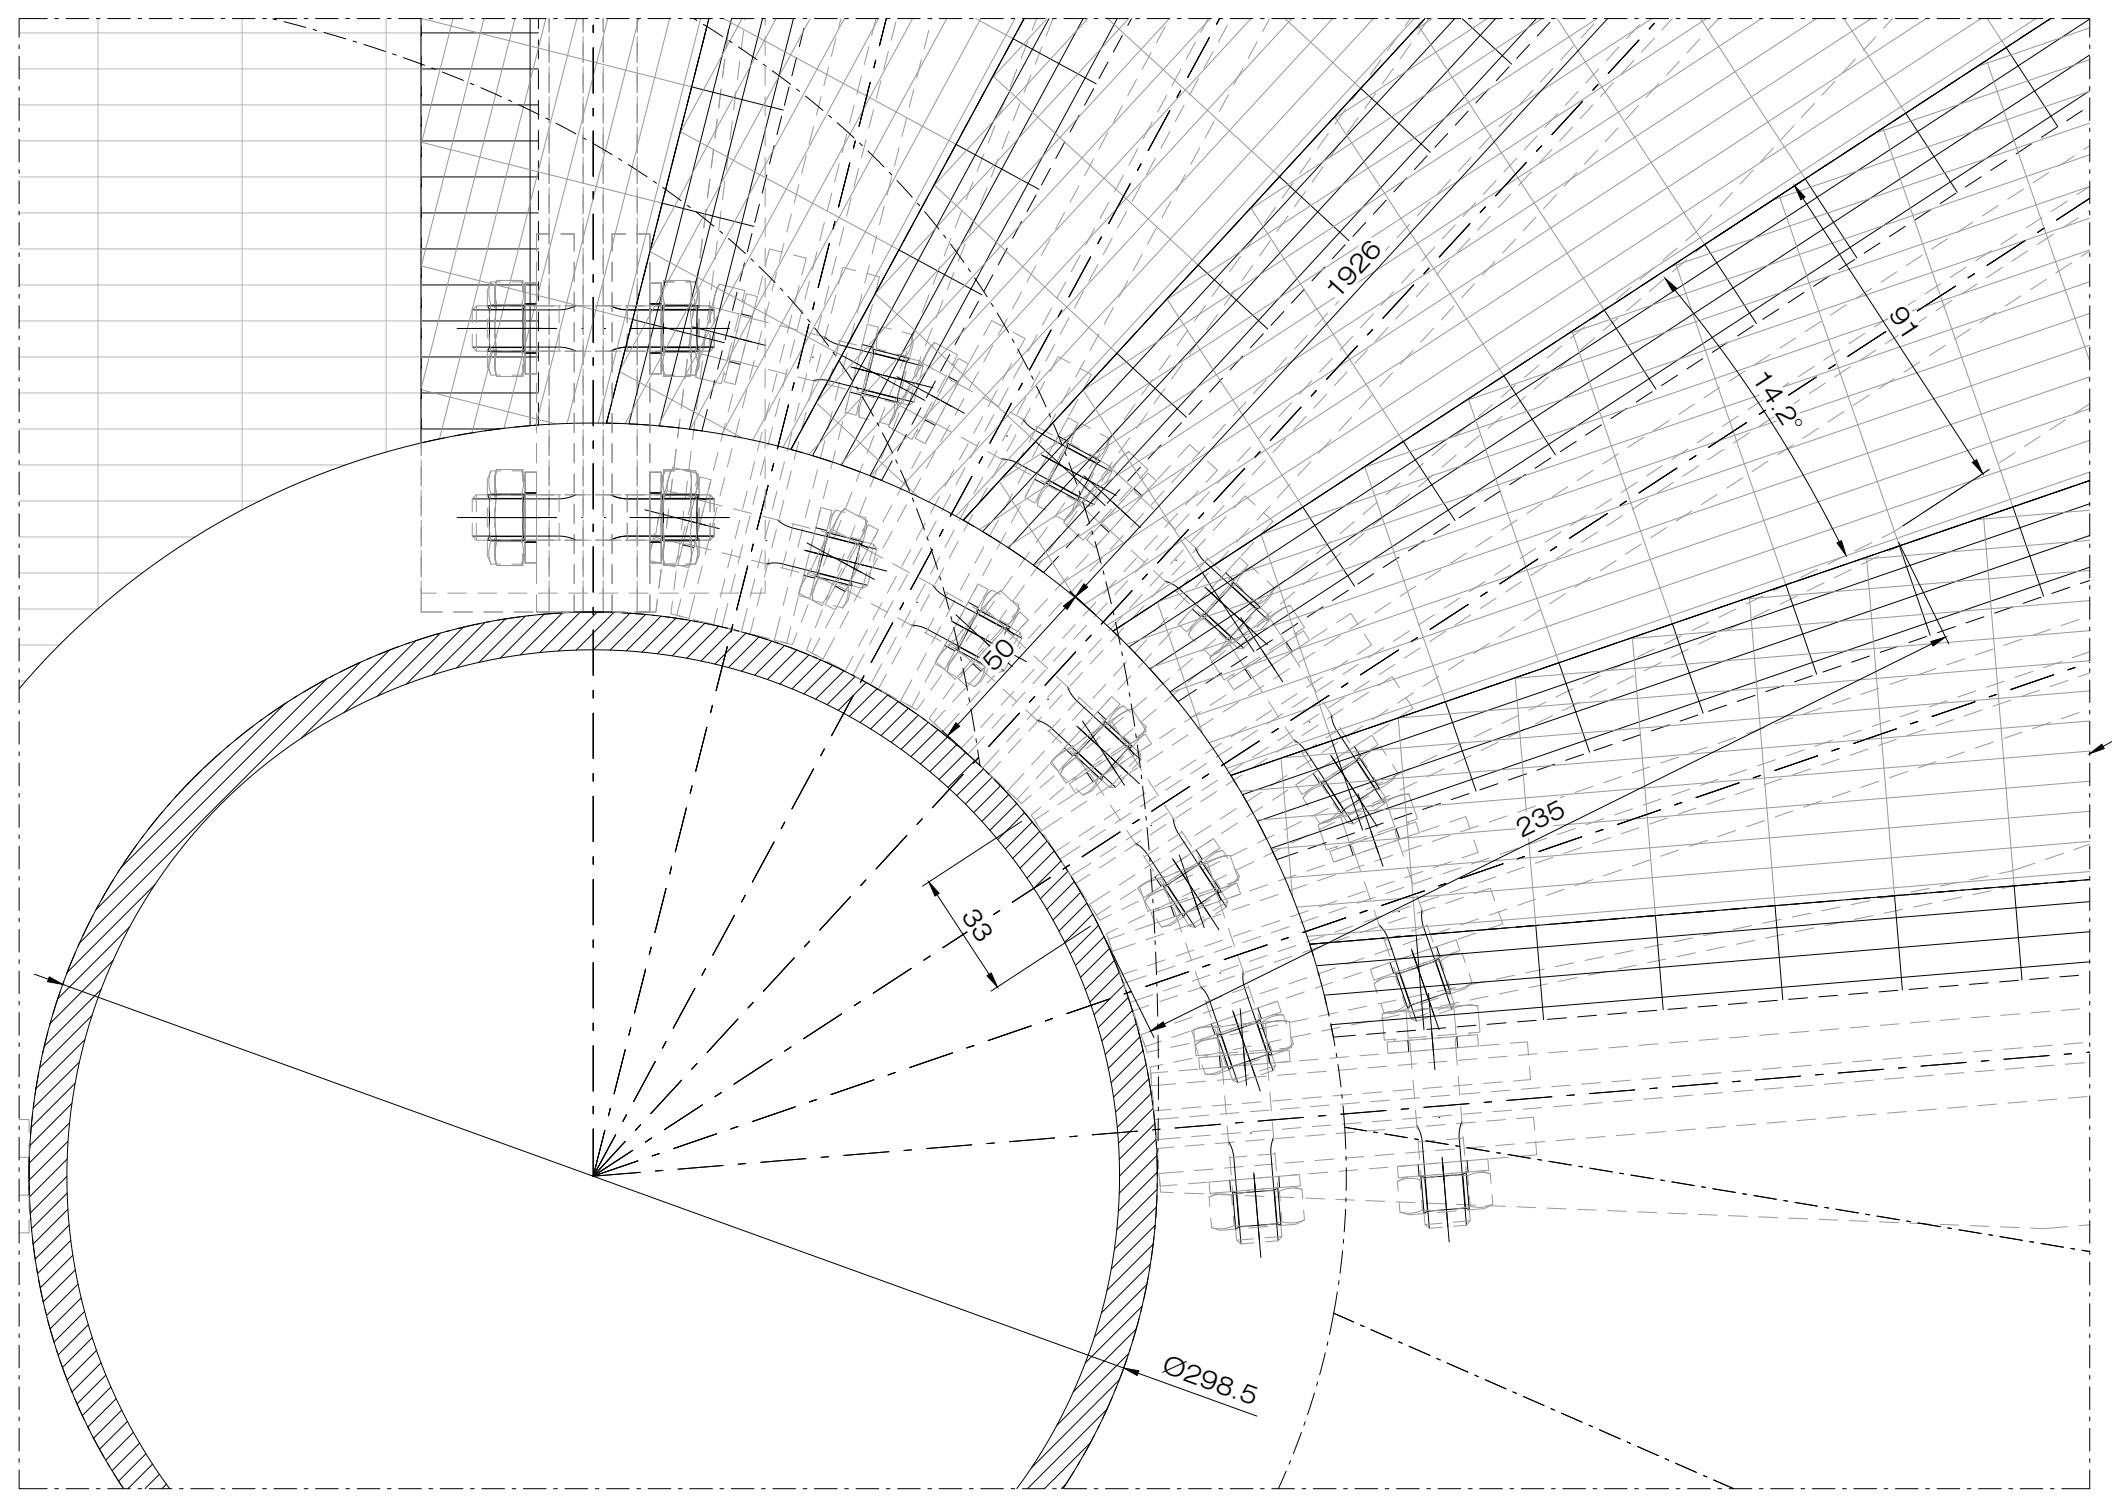

Pianta da piano terra a piano primo

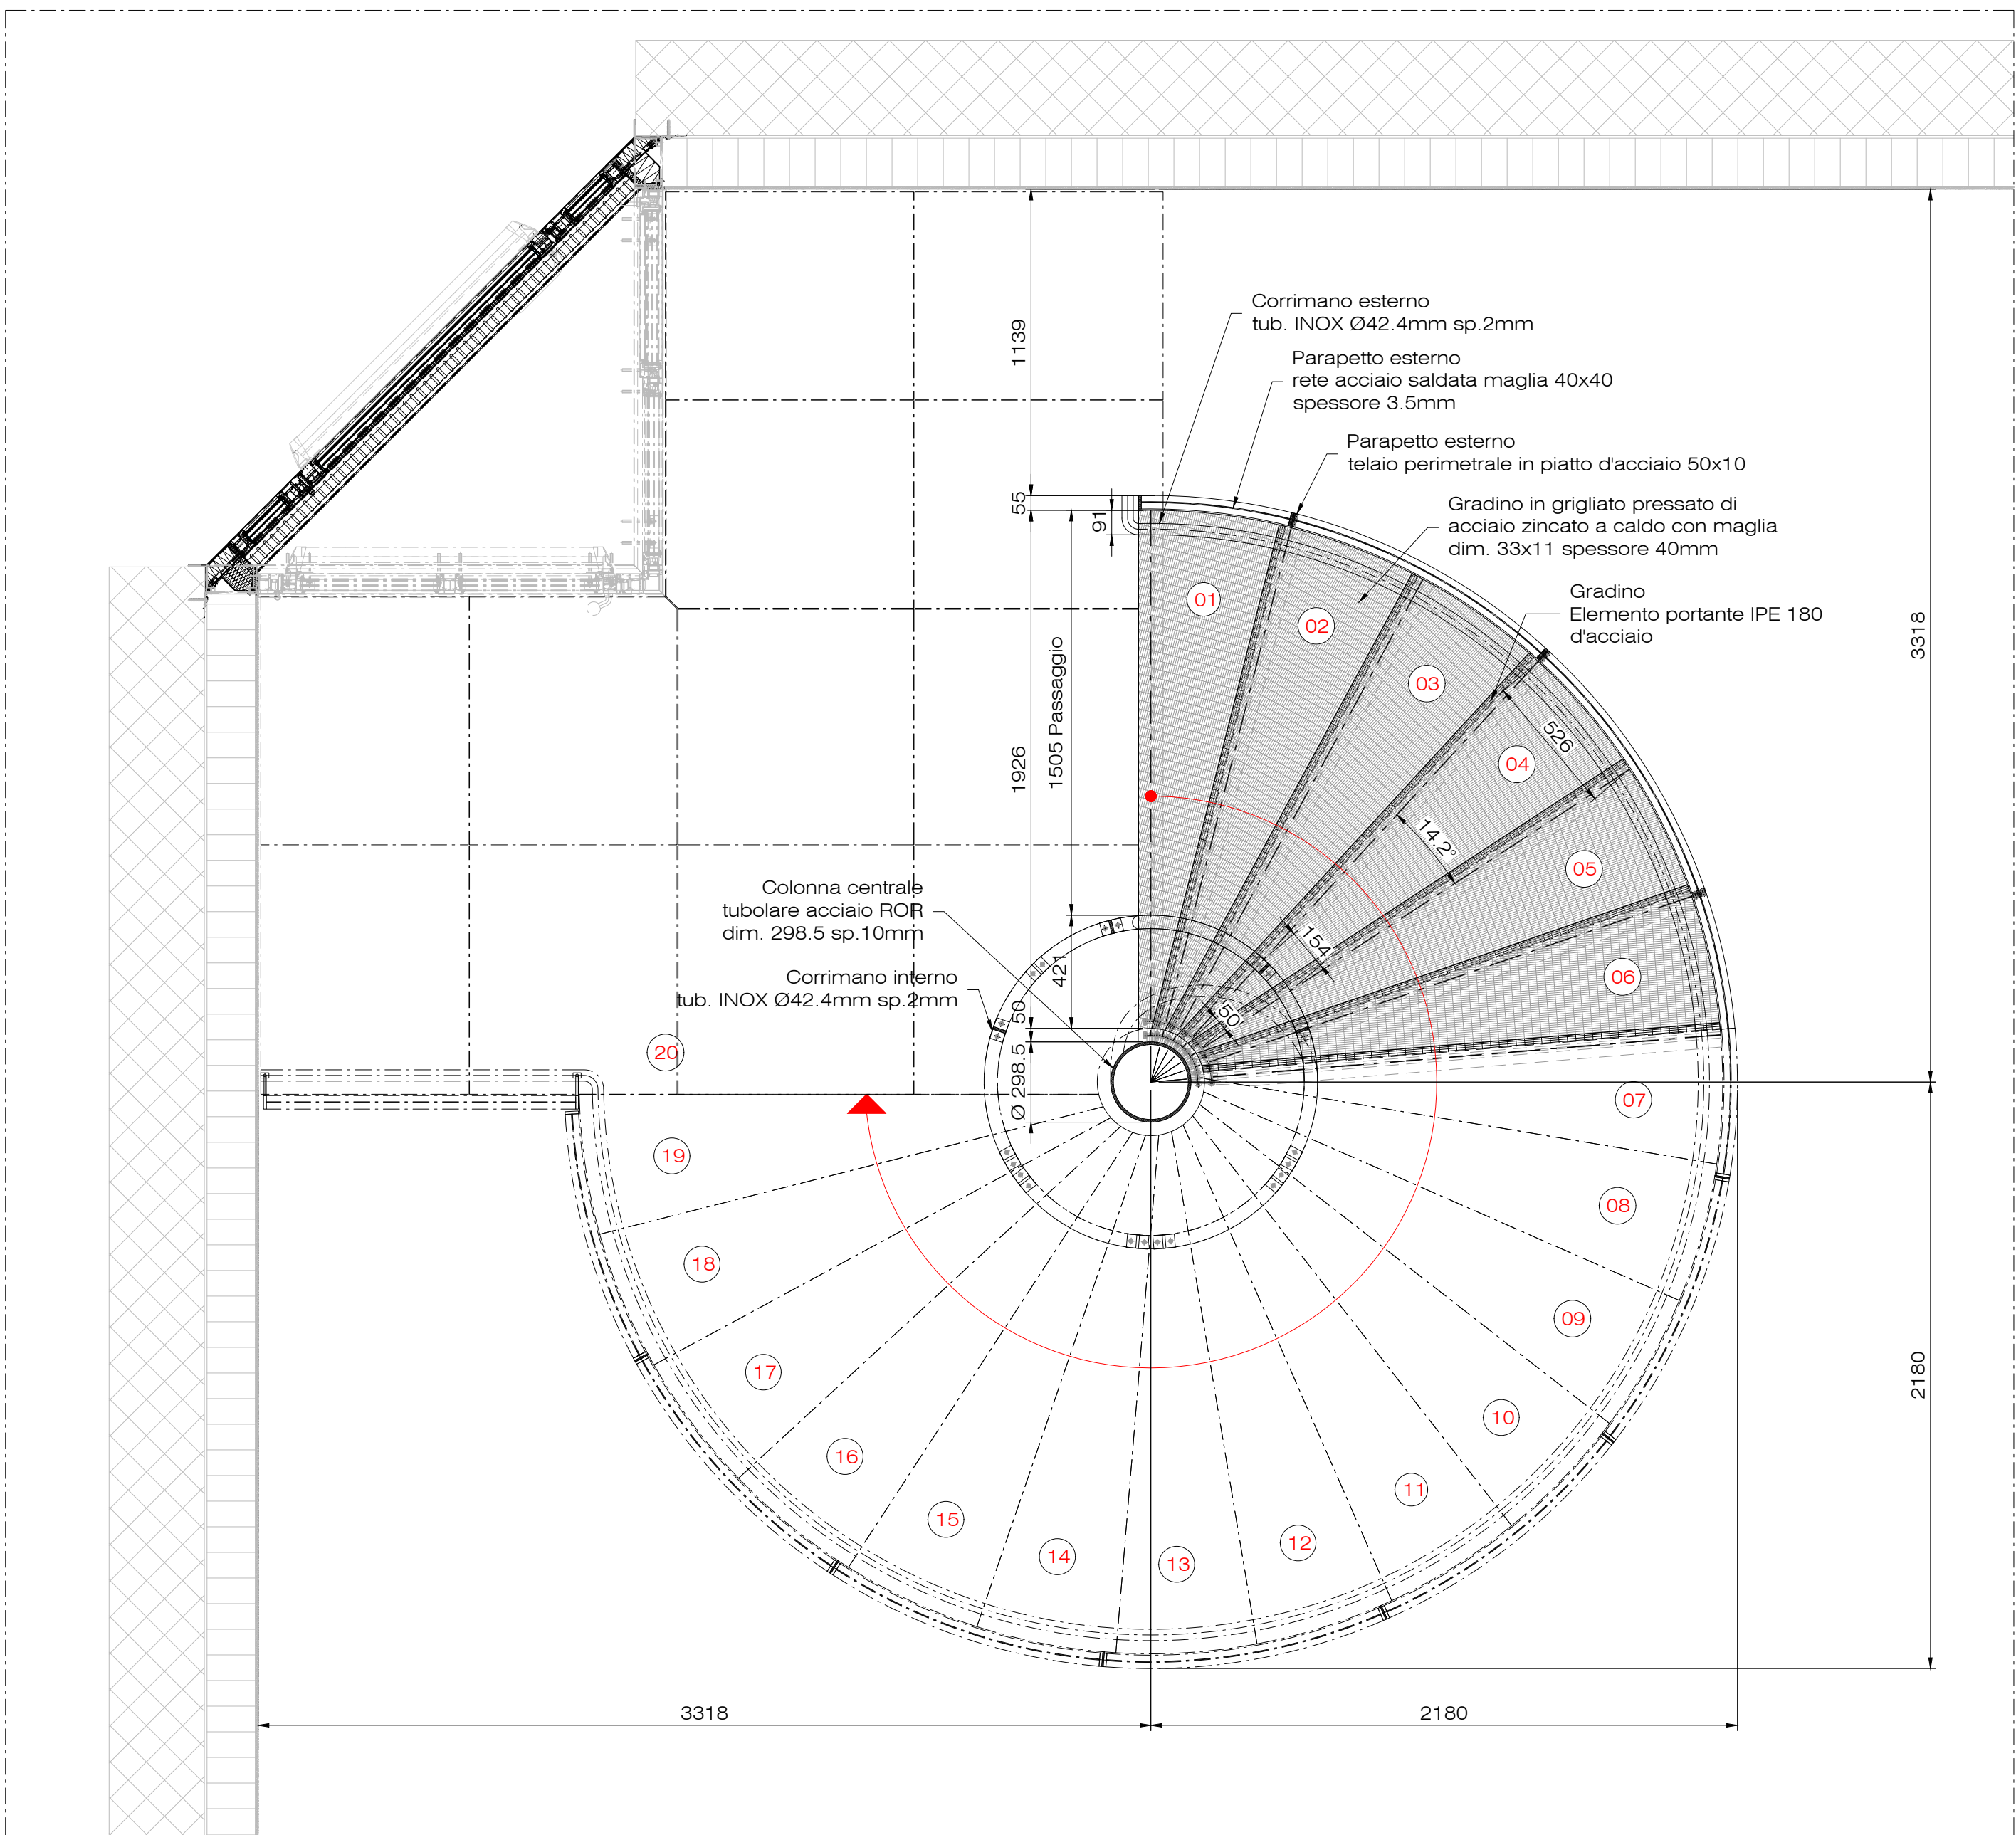

Pianta da piano primo a piano secondo

