



LEGENDA:


- Isolamento a soffitto
 Tipo: KNAUF Fibra-Ultra Typ 2 sp 160 mm
 1600 mq
- Isolamento a soffitto
 Tipo: KNAUF Fibra-Roc Leich Typ 2 sp 180 mm
 230 mq
- Isolamento a soffitto
 Tipo: KNAUF Fibra-Roc Typ 2 sp 200 mm
 110 mq

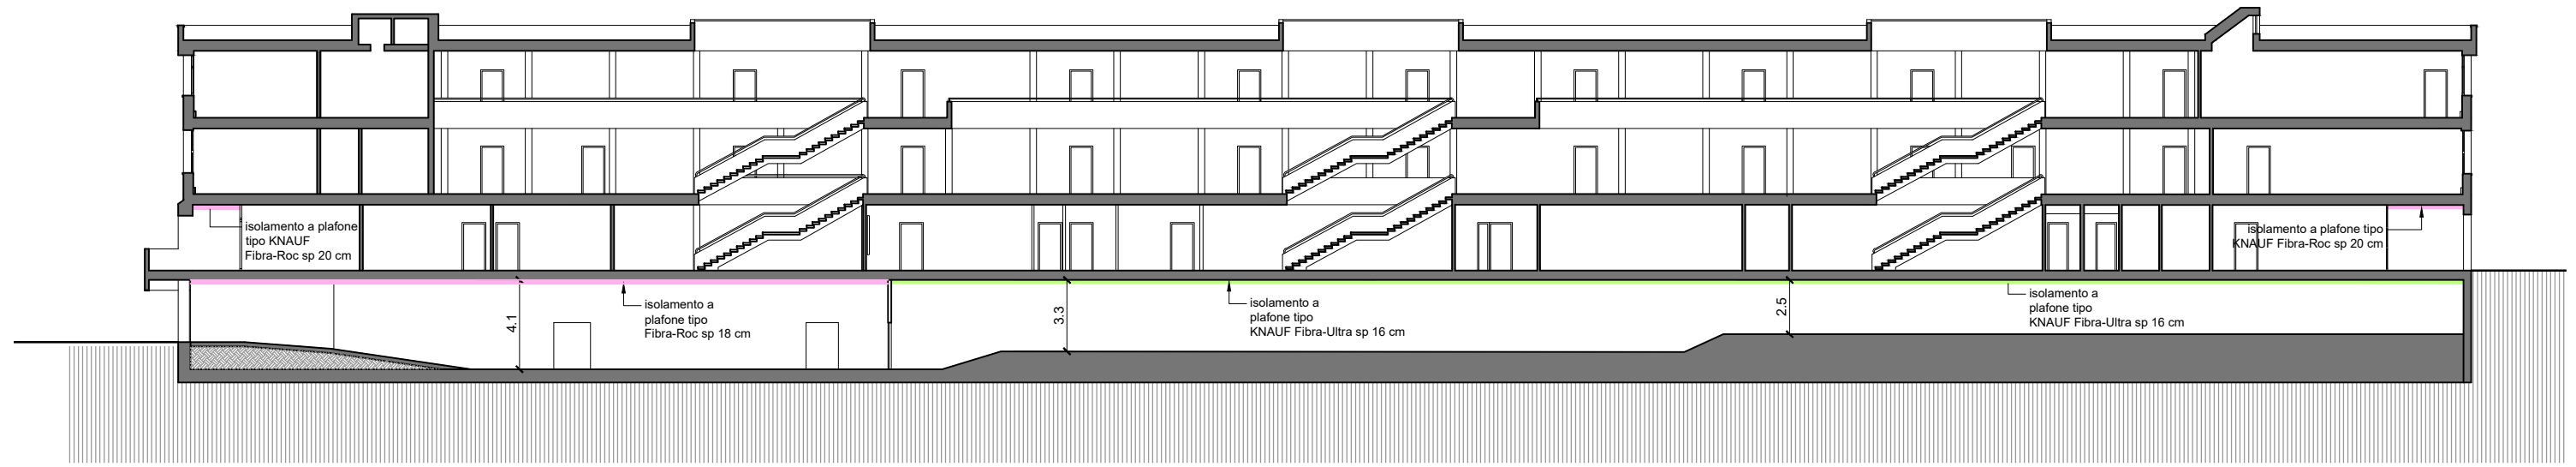

SEZIONE C-C

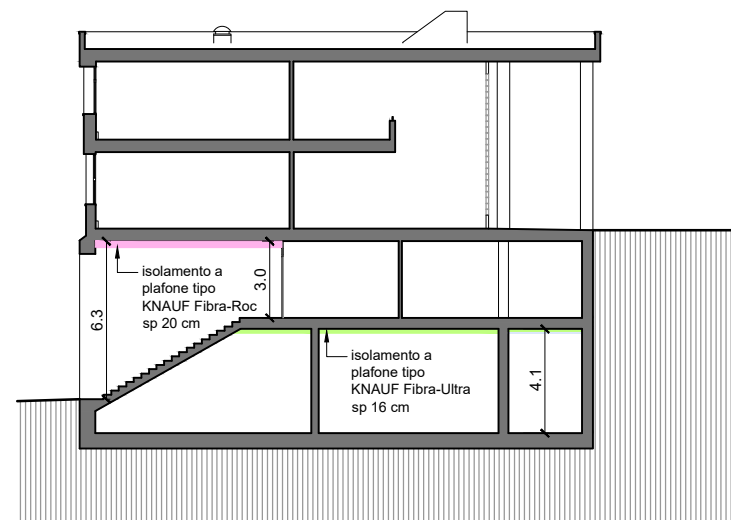

SEZIONE A-A

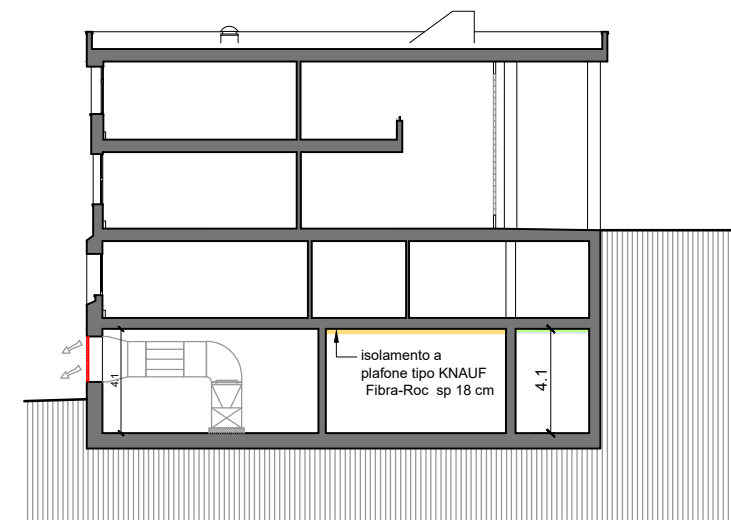

SEZIONE B-B