Dipartimento delle finanze e dell'economia
Sezione della logistica
Via del Carmagnola 7
6500 Bellinzona
t +41 (0)91 814 77 11
f +41 (0)91 814 77 19
e-mail : dfe-si@ti.ch
web : www.ti.ch/DFE/DR/SL

Repubblica
e Cantone
Ticino

Oggetto	PROGETTO D'APPALTO CENTRO D'ISTRUZIONE E TIRO MONTECENERI					Oggetto N°	File N°	Piano N°
						E2418	501	SIT
Nome Piano	Area di cantiere					Mappale		Variante
						1001, 1424 e 1635 RFD		0
Nome File	E2418_GC_SI_SIT_00_1k0_501_41_0.dwg		Formato	Settore	Scala	Data		Modifica
Disegnato	Mattia Rezzonico	Data 02.07.2026	42X105	00	1k0	07.09.2026		0
Approvato	Elia Brusadelli	Data 02.07.2026						
Piano architettonico di riferimento N°		E2418_A1_3D_MIX_FA_41	Data	29.05.2026		Variante 0	Modifica	0

Nome Studio

- ☐ ARX Group SA, Via Besso 7, 6900 Lugano
- ☐ Itten+ Brechbühl SA, Via San Salvatore 3, 6902 Lugano Paradiso
- ☒ COMAL SA, Corso Enrico Pestalozzi 11, 6900 Lugano
- ☐ RIGOZZI engineering SA, Via F. Zorzi 6, 6512 Giubiasco
- ☐ ELETTRONORMA SA, Via Besso 41, 6900 Lugano
- ☐ BRYUM SA, Breisacherstrasse 89, 4057 Basel
- ☐ TEA engineering SA, Via Cantonale 87, 6818 Melano
- ☐ ECOCONTROL SA, Via Rovedo 16, 6600 Locarno

Consorzio
MONS CENERIS
c/o ARX Group SA
Via Besso 7, 6900 Lugano

Logo Studio
comal.ch

Legenda

Numero Revisione	Data	Disegnato	Approvato	Correzione
0	26.06.2026	Mattia Rezzonico	Elia Brusadelli	Prima emissione

Legenda
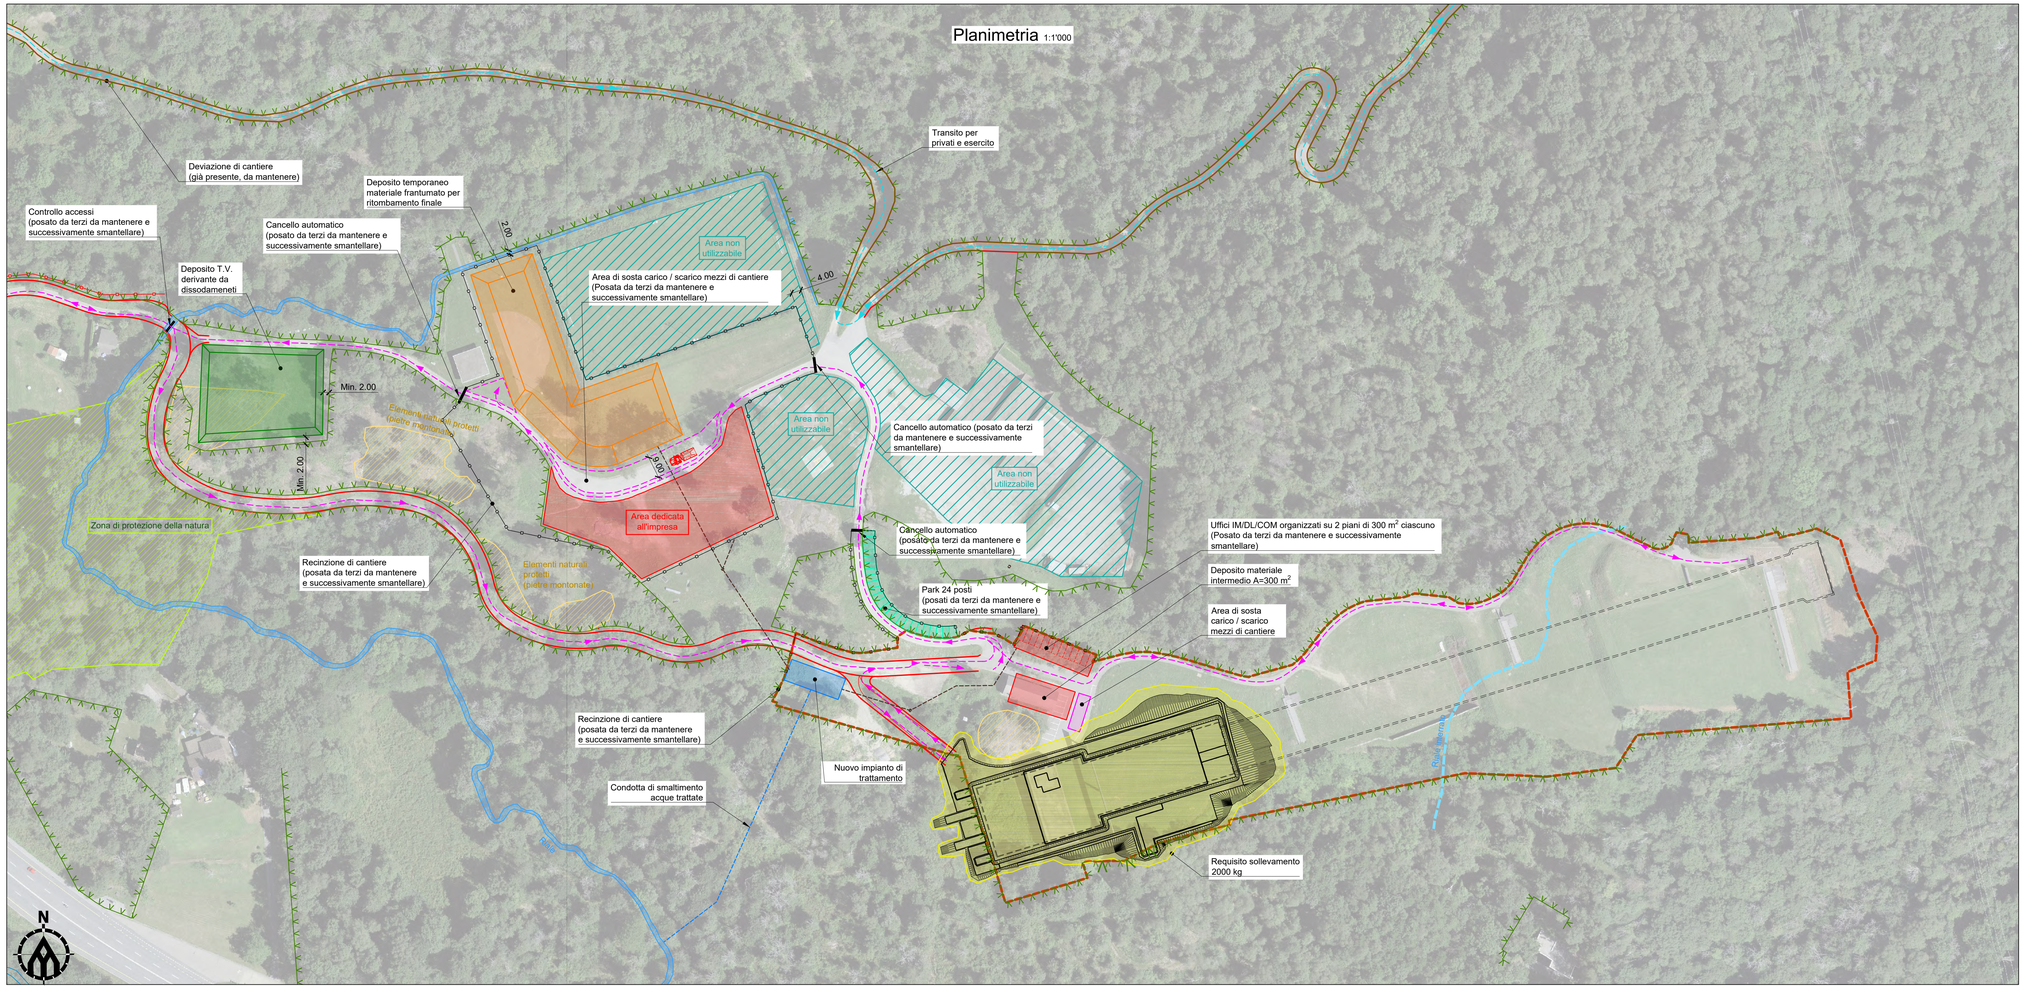
- Aree non utilizzabili
- Limite PUK
- Perimetro edificio e galleria
- Limite bosco
- Pietre montane
- Deposito di terra vegetale
- Deposito intermedio di materiale
- Installazioni varie (uffici, officina, impianti)
- Impianto di trattamento acque
- Viabilità mezzi e ingombro pista di cantiere
- Parcheggi
- Recinzione di cantiere